


**MILLORES AL PROJECTE PER A L'ASFALTAT DE L'APARCAMENT
DE LA PUNTIA A BEGUDÀ, DINS EL TERME MUNICIPAL DE SANT
JOAN LES FONTS**

MILLORA 1. COL·LOCACIÓ DE POSTE DE FUSTA TANCAMENT PARCEL·LA

70 ut Col·locació de postes de fusta de 12 cm de diàmetre segons detalls de plànols, ancorats a daus de formigó de 40x40x40 cm.

Import: 2.256,80 € + IVA

Sant Joan les Fonts, Juny de 2025

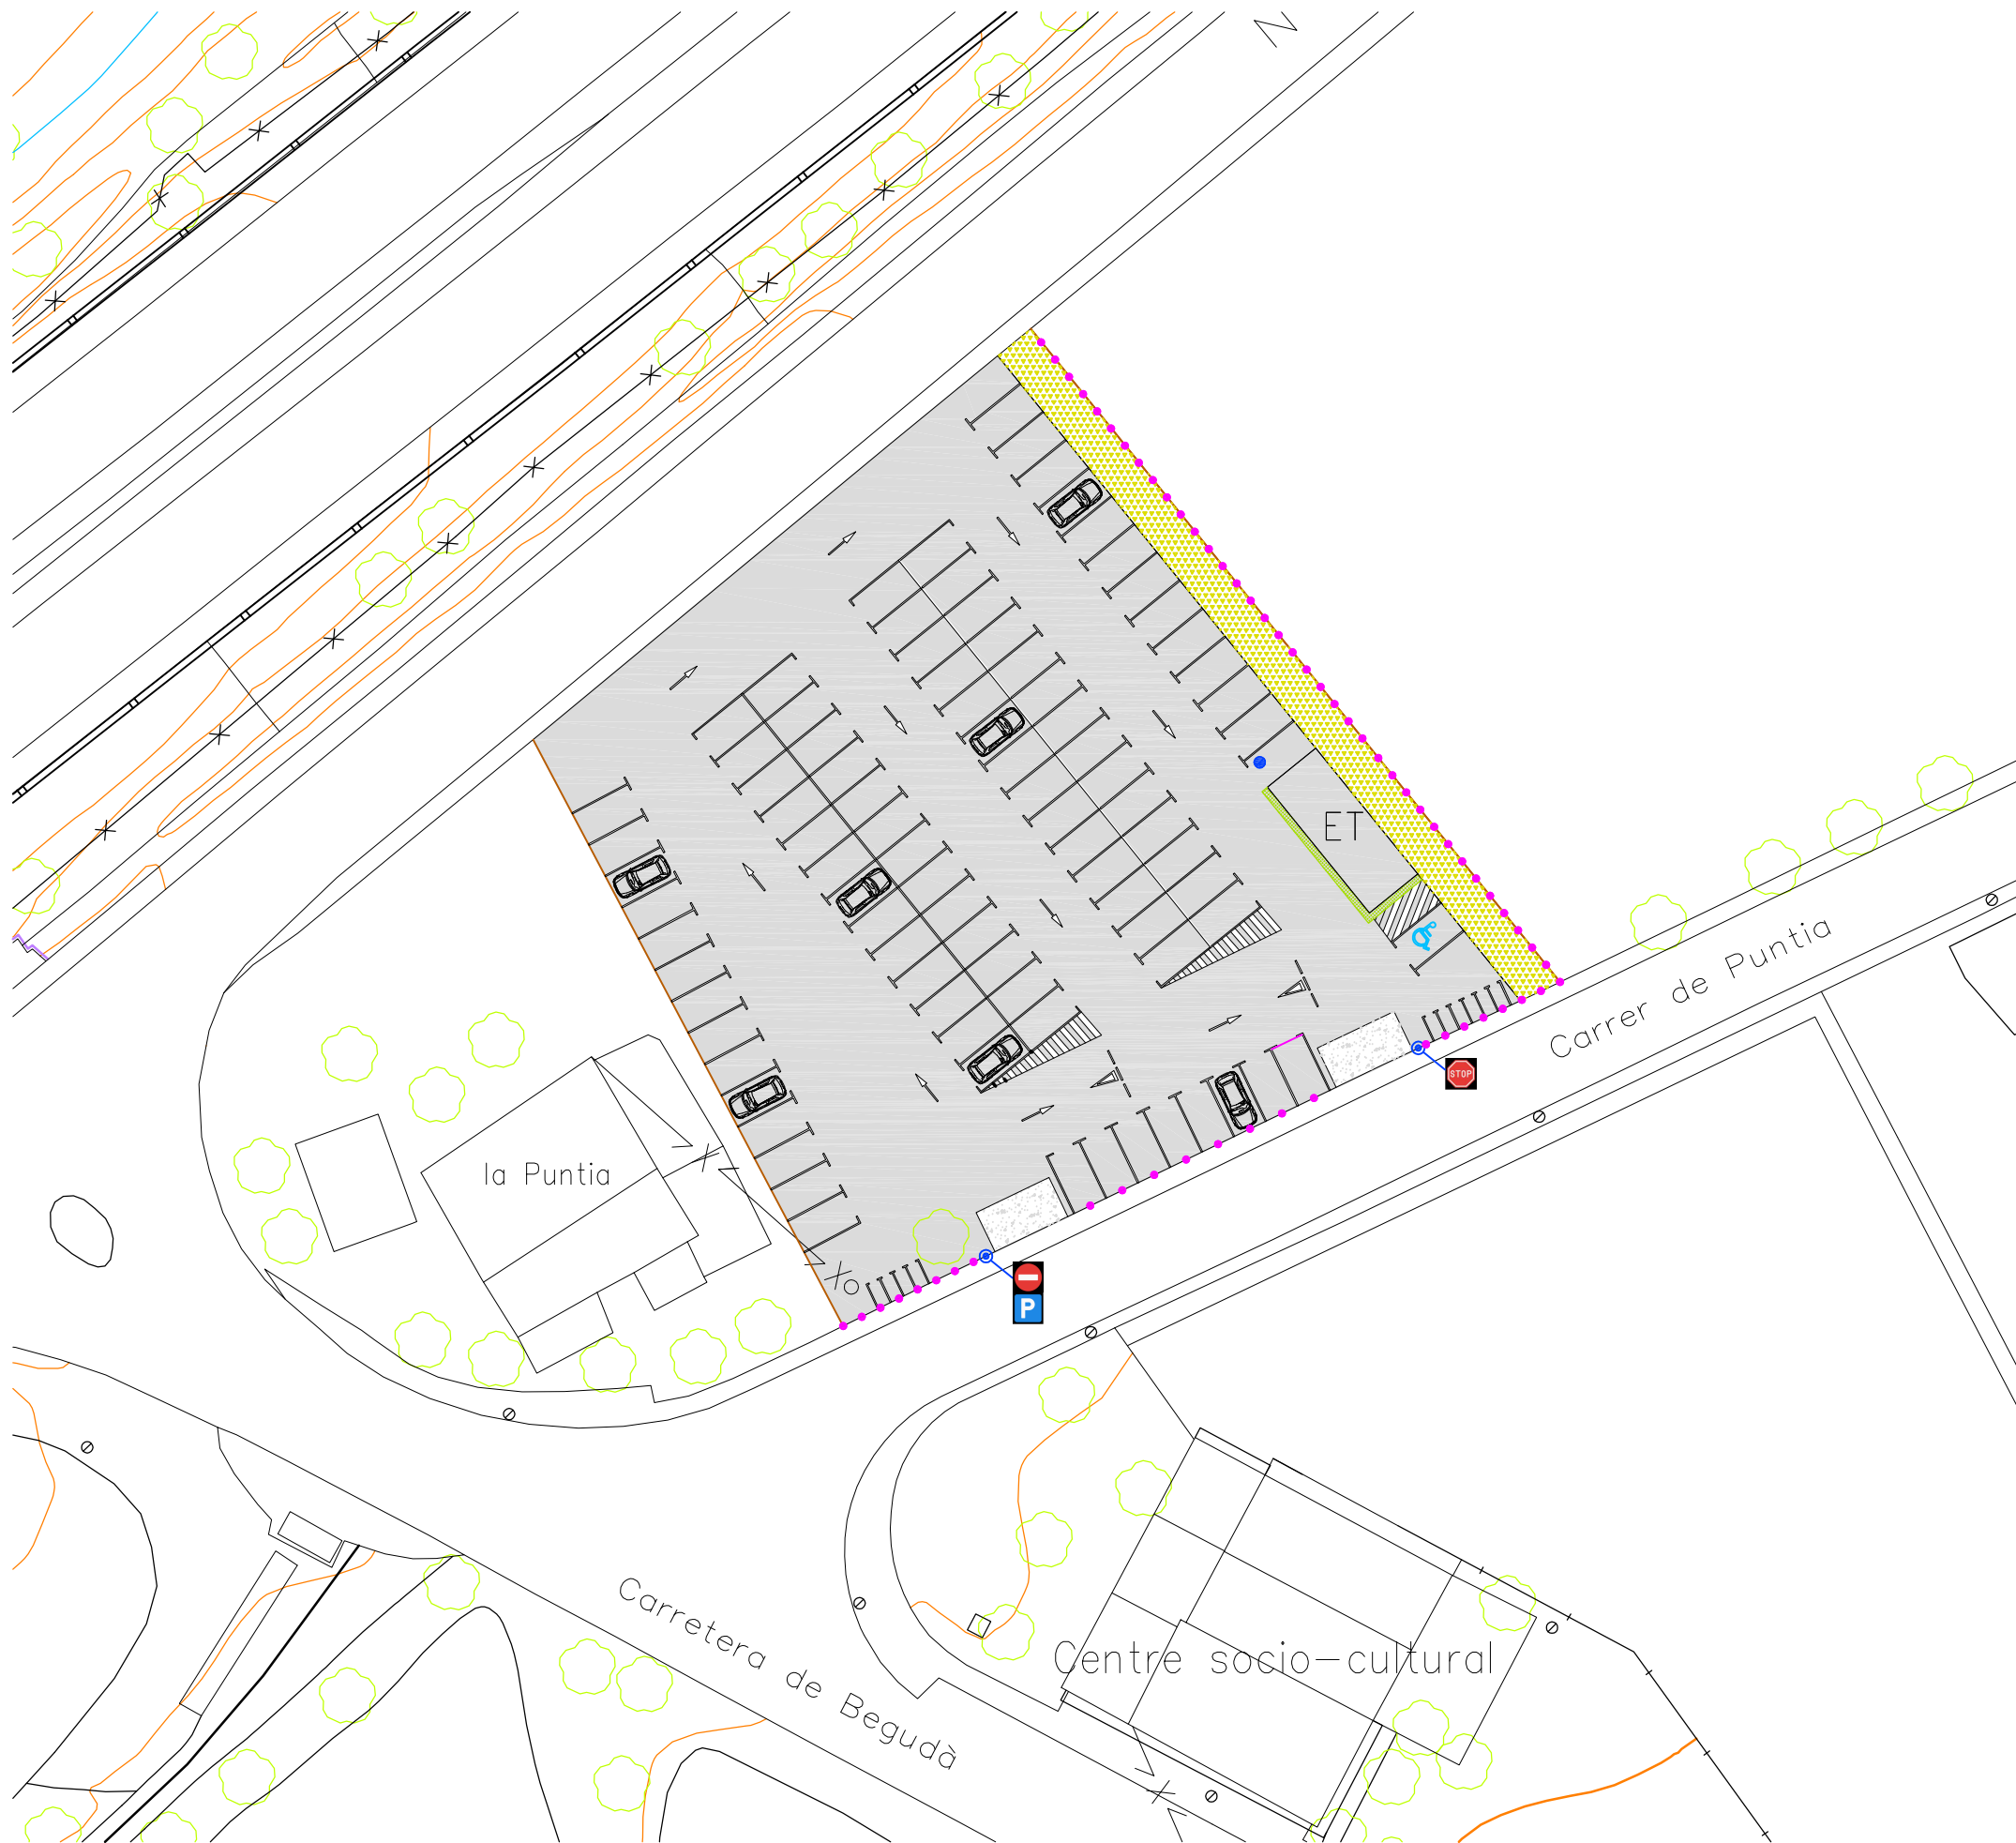

MILLORA 1

● Col·locació de poste de fusta ancorat amb dau de formgió de 40 x 40 x 40 cm

Amidament = 70 uts

TÍTOL DEL PROJECTE:
MILLORES A LA MEMÒRIA TÈCNICA PER L'ASFALTAT DE
L'APARCAMENT DE LA PUNTIA A BEGUDÀ, DINS EL TERME
MUNICIPAL DE SANT JOAN LES FONTS

EMPLAÇAMENT:
Carrer de Puntia, s/n - Begudà (St Joan les Fonts - 17857)

PROMOTOR:
AJUNTAMENT DE SANT JOAN LES FONTS

NOM DE PLÀNOL:
PLANTA



NÚMERO:

01

1 de 1

REFERÈNCIA:
PT-266625

DATA:
Juny 2025

ESCALA:
1:500

L'ARQUITECTA MUNICIPAL:

ANNA BALDÓ SÁNCHEZ
Arquitecta