



- LLEENDA EQUIPS
- 1. CARRET PASSAMURS ACER INOX. AISI 316L Ø100mm
  - 2. CARRET PASSAMURS ACER INOX. AISI 316L Ø50mm
  - 3. CARRET PASSAMURS ACER INOX. AISI 316L Ø250mm
  - 4. XEMENEIA DE PVC Ø250mm
  - 5. TAPA XAPA EXTRIADA D'ACER GALVANITZAT EN CALENT  
AMB DOBLE SEGELL HIDRÀULIC ANTIOLORS 900x900mm
- NOTA:
- N.T. - NIVELL TERRENY URBANITZACIÓ
  - N.S. - NIVELL SOLERA
  - N.C. - NIVELL CORONACIÓ
  - N.V. - NIVELL VESSADOR
  - N.L. - NIVELL LIQUID
  - N.R. -NIVELL RASANT

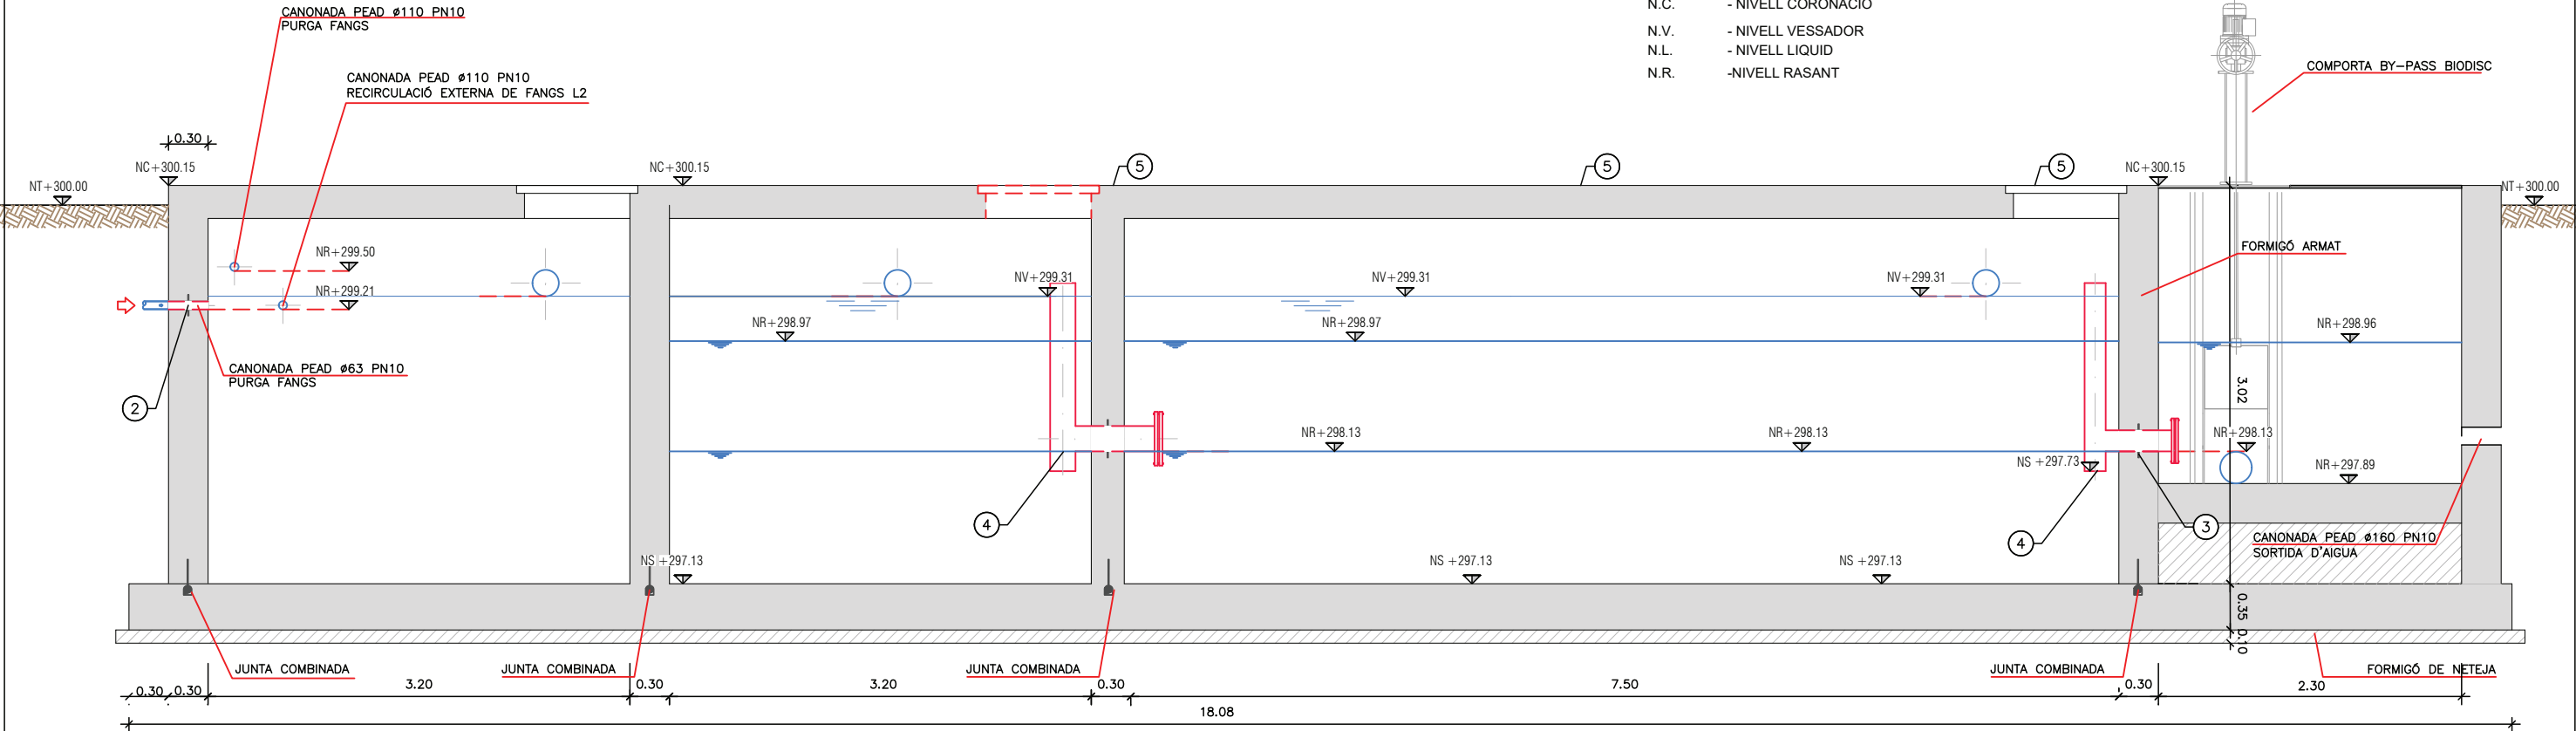

SECCIÓ B-B  
ESCALA 1:50

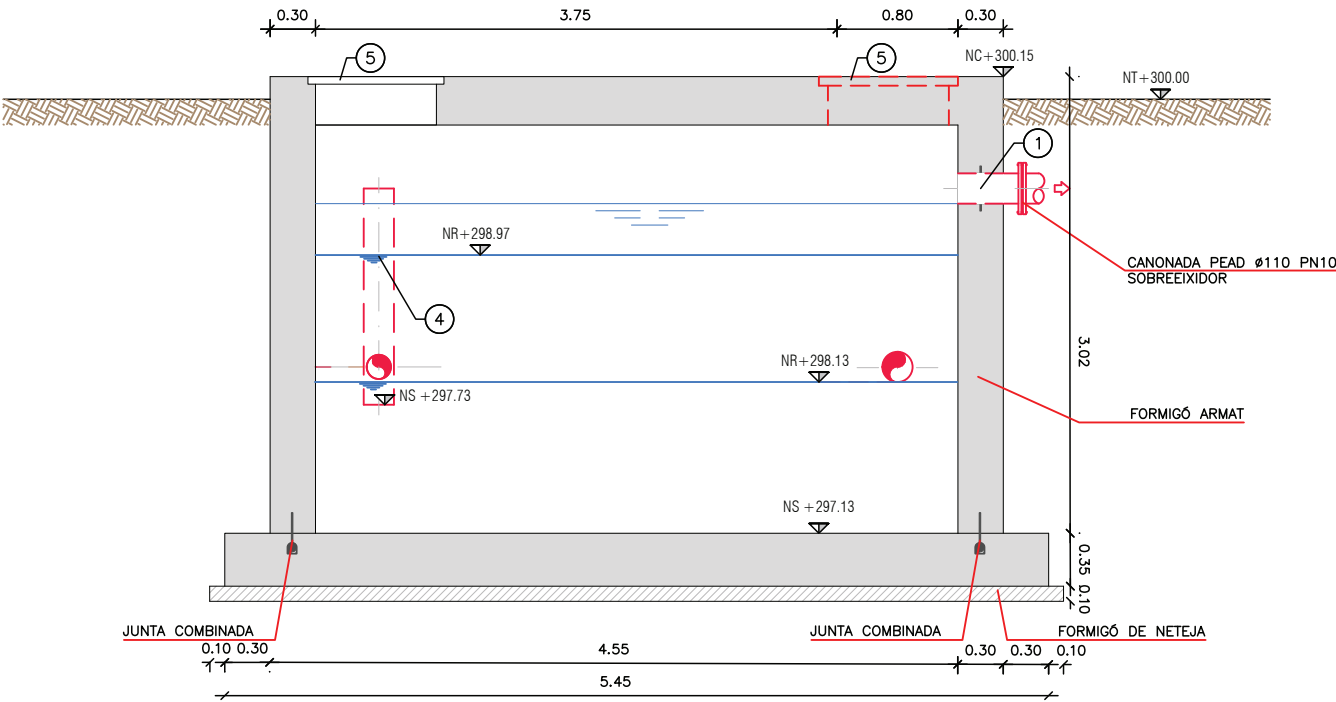

SECCIÓ A-A  
ESCALA 1:50