

- LLEGENDA**
- 1.- Obra d'entrada.
 - 2.- Desbast.
 - 3.- Desengreixedor.
 - 4.- Mesurador de cabal.
 - 5.- Tractament biològic.
 - 6.- Decantació secundària.
 - 7.- Mesurador de cabal.
 - 8.- Pericó de presentació.
 - 9.- Pericó bombament aigua industrial.
 - 10.- Espessidor de fangs.
 - 11.- Dipòsit drenatges.
 - 12.- Dipòsit barreja.
 - 13.- Dipòsit fangs espessits.
 - 13.- Magatzem.
 - 14.- Cambra de bombes.
 - 15.- Sala de deshidratació.
 - 16.- Sala bufadors.
 - 17.- Desodorització.
 - 18.- Sala de control i quadres.

- LLEGENDA**
- Terreny natural compactat amb plantació de vegetació autòctona
 - Paviment de graveta
 - Paviment de formigó
 - Arbres
 - Tanca metàl·lica
 - Fanal




PLANTA GENERAL URBANITZACIÓ. E:1/200

ESQUEMA DE PROCÉS

LÍNIA D'AIGUA


LLEENDA

—	LÍNIA DE FANGS
—	LÍNIA D'AIGÜA
---	LÍNIA D'AIRE
---	LÍNIA DRENATGE
---	LÍNIA BY-PASS

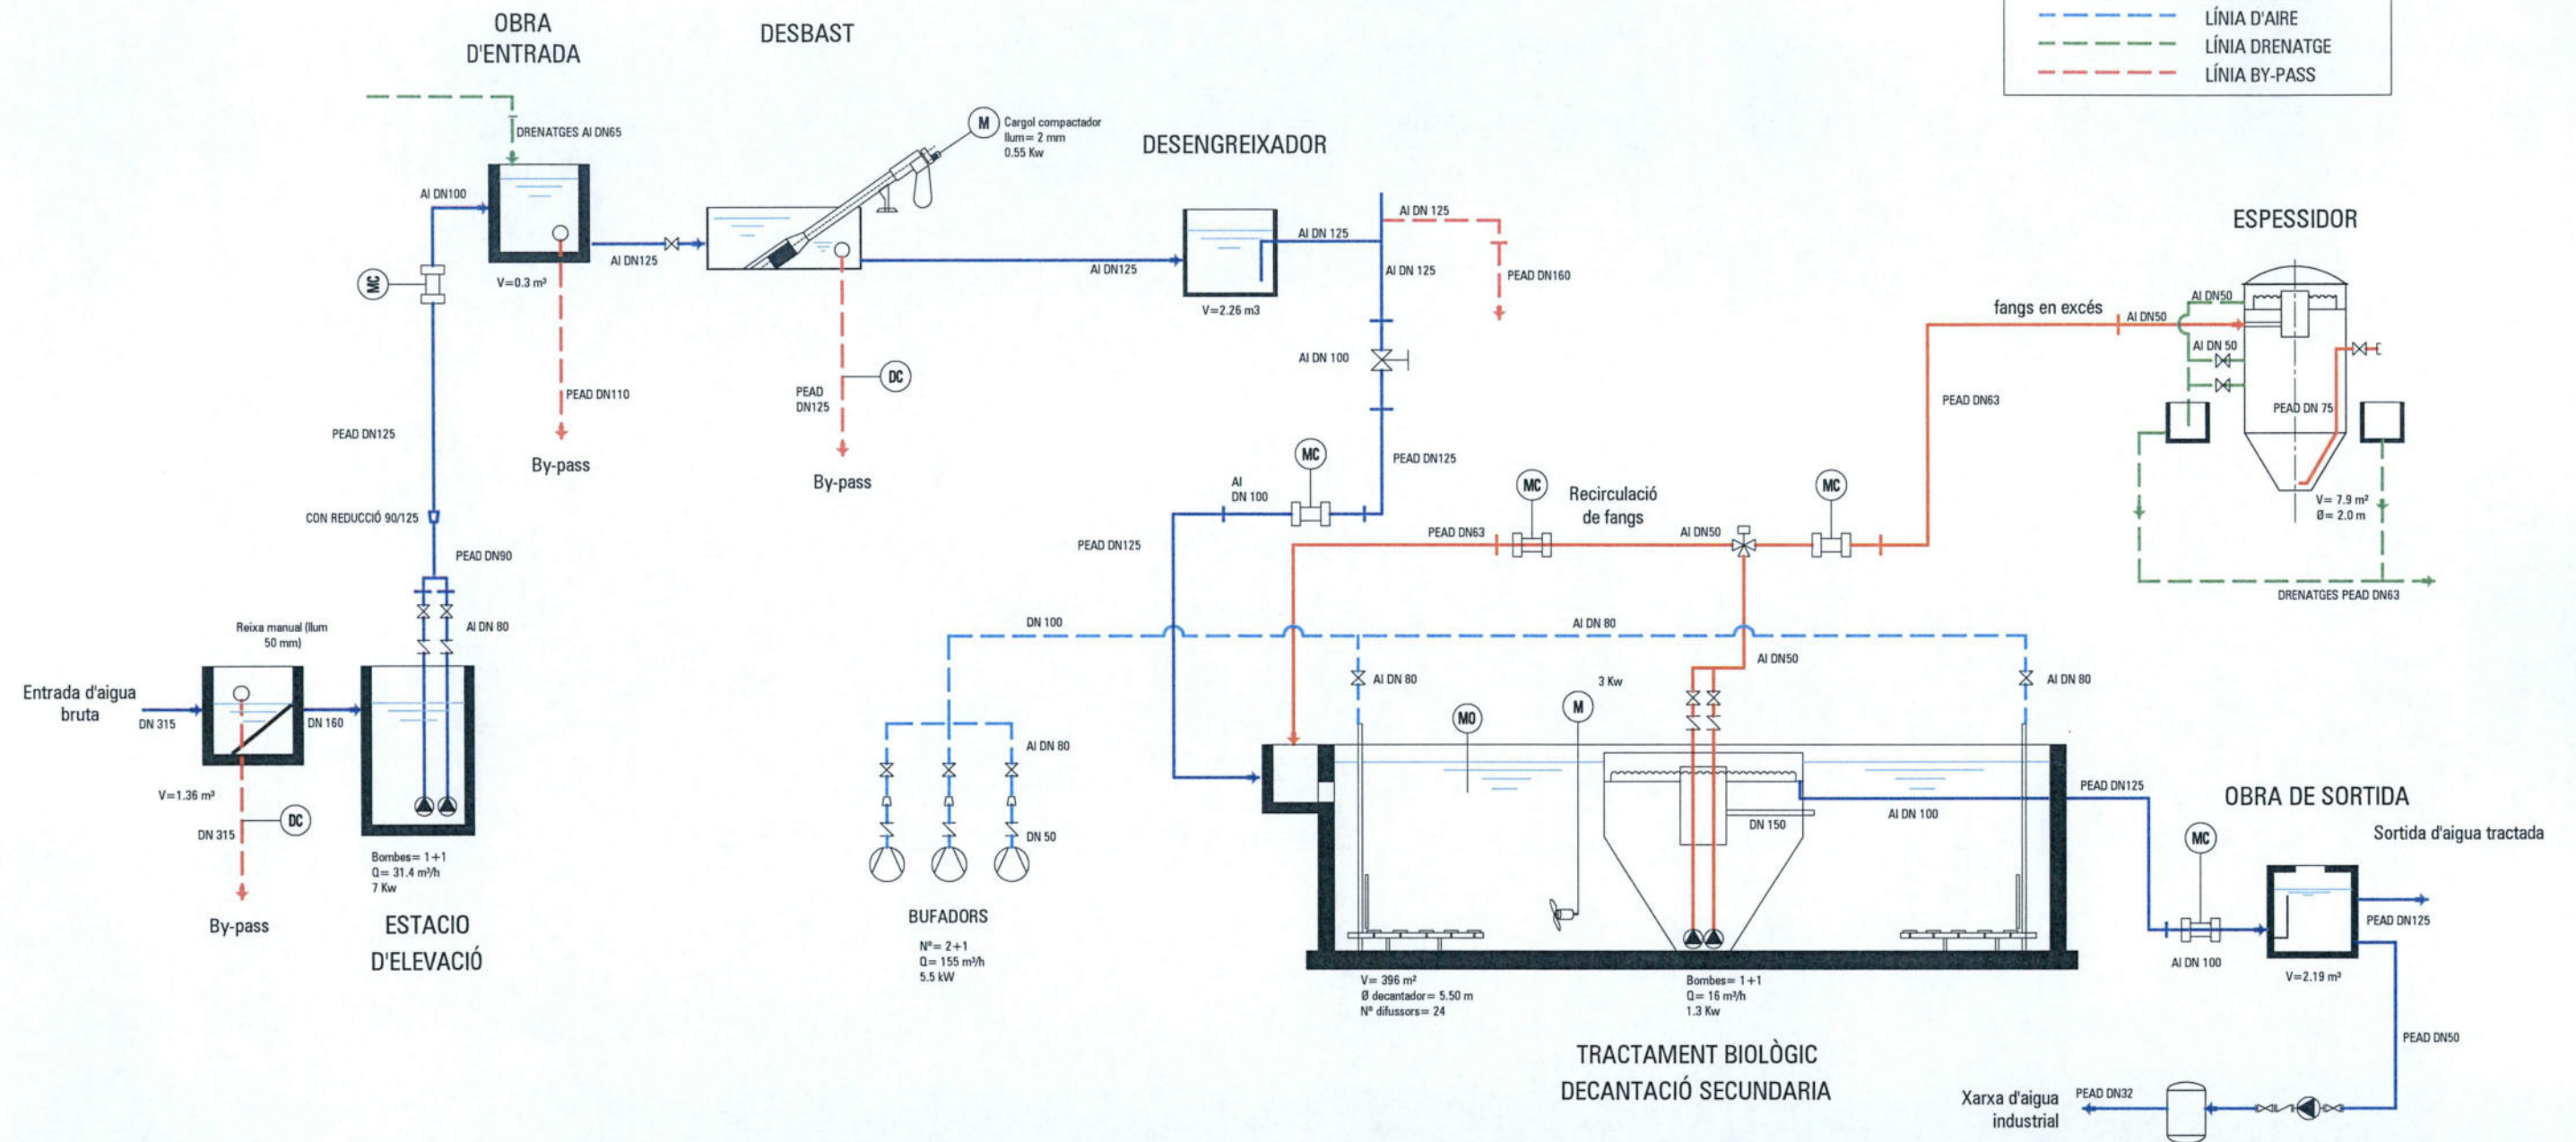



ESQUEMA DE PROCÉS

LÍNIA DE FANGS

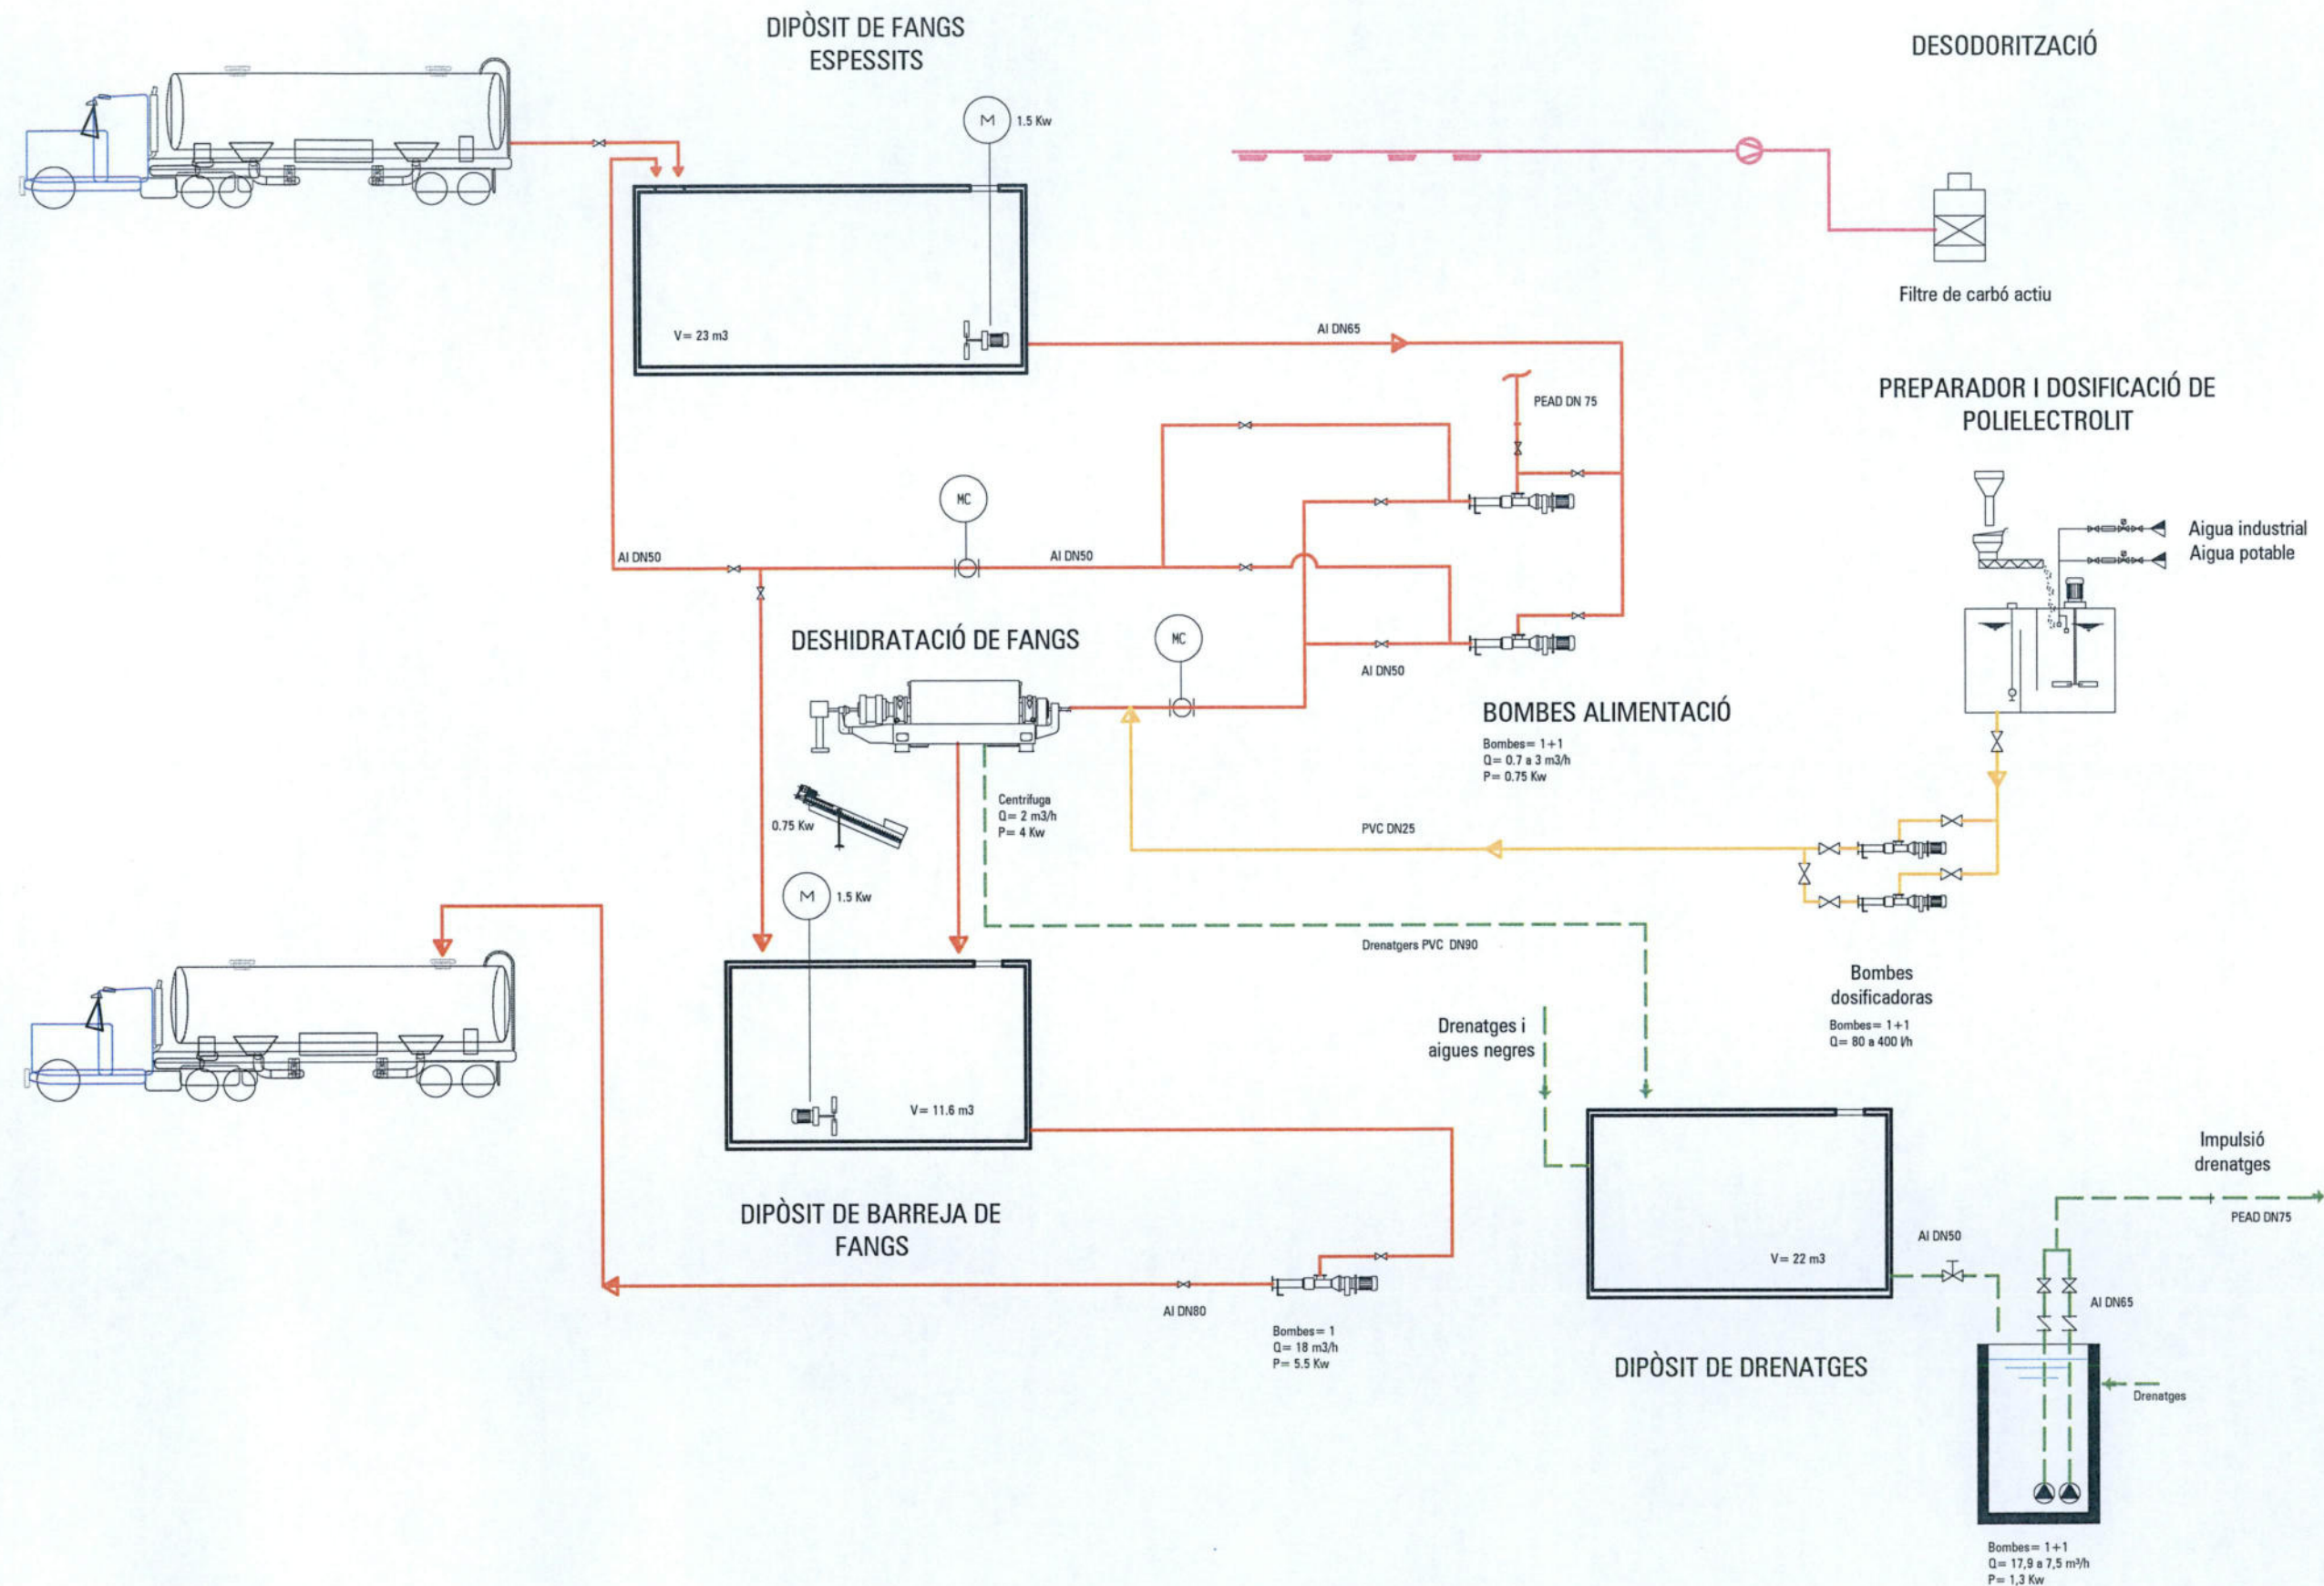

LÍNIA PIEZOMÈTRICA

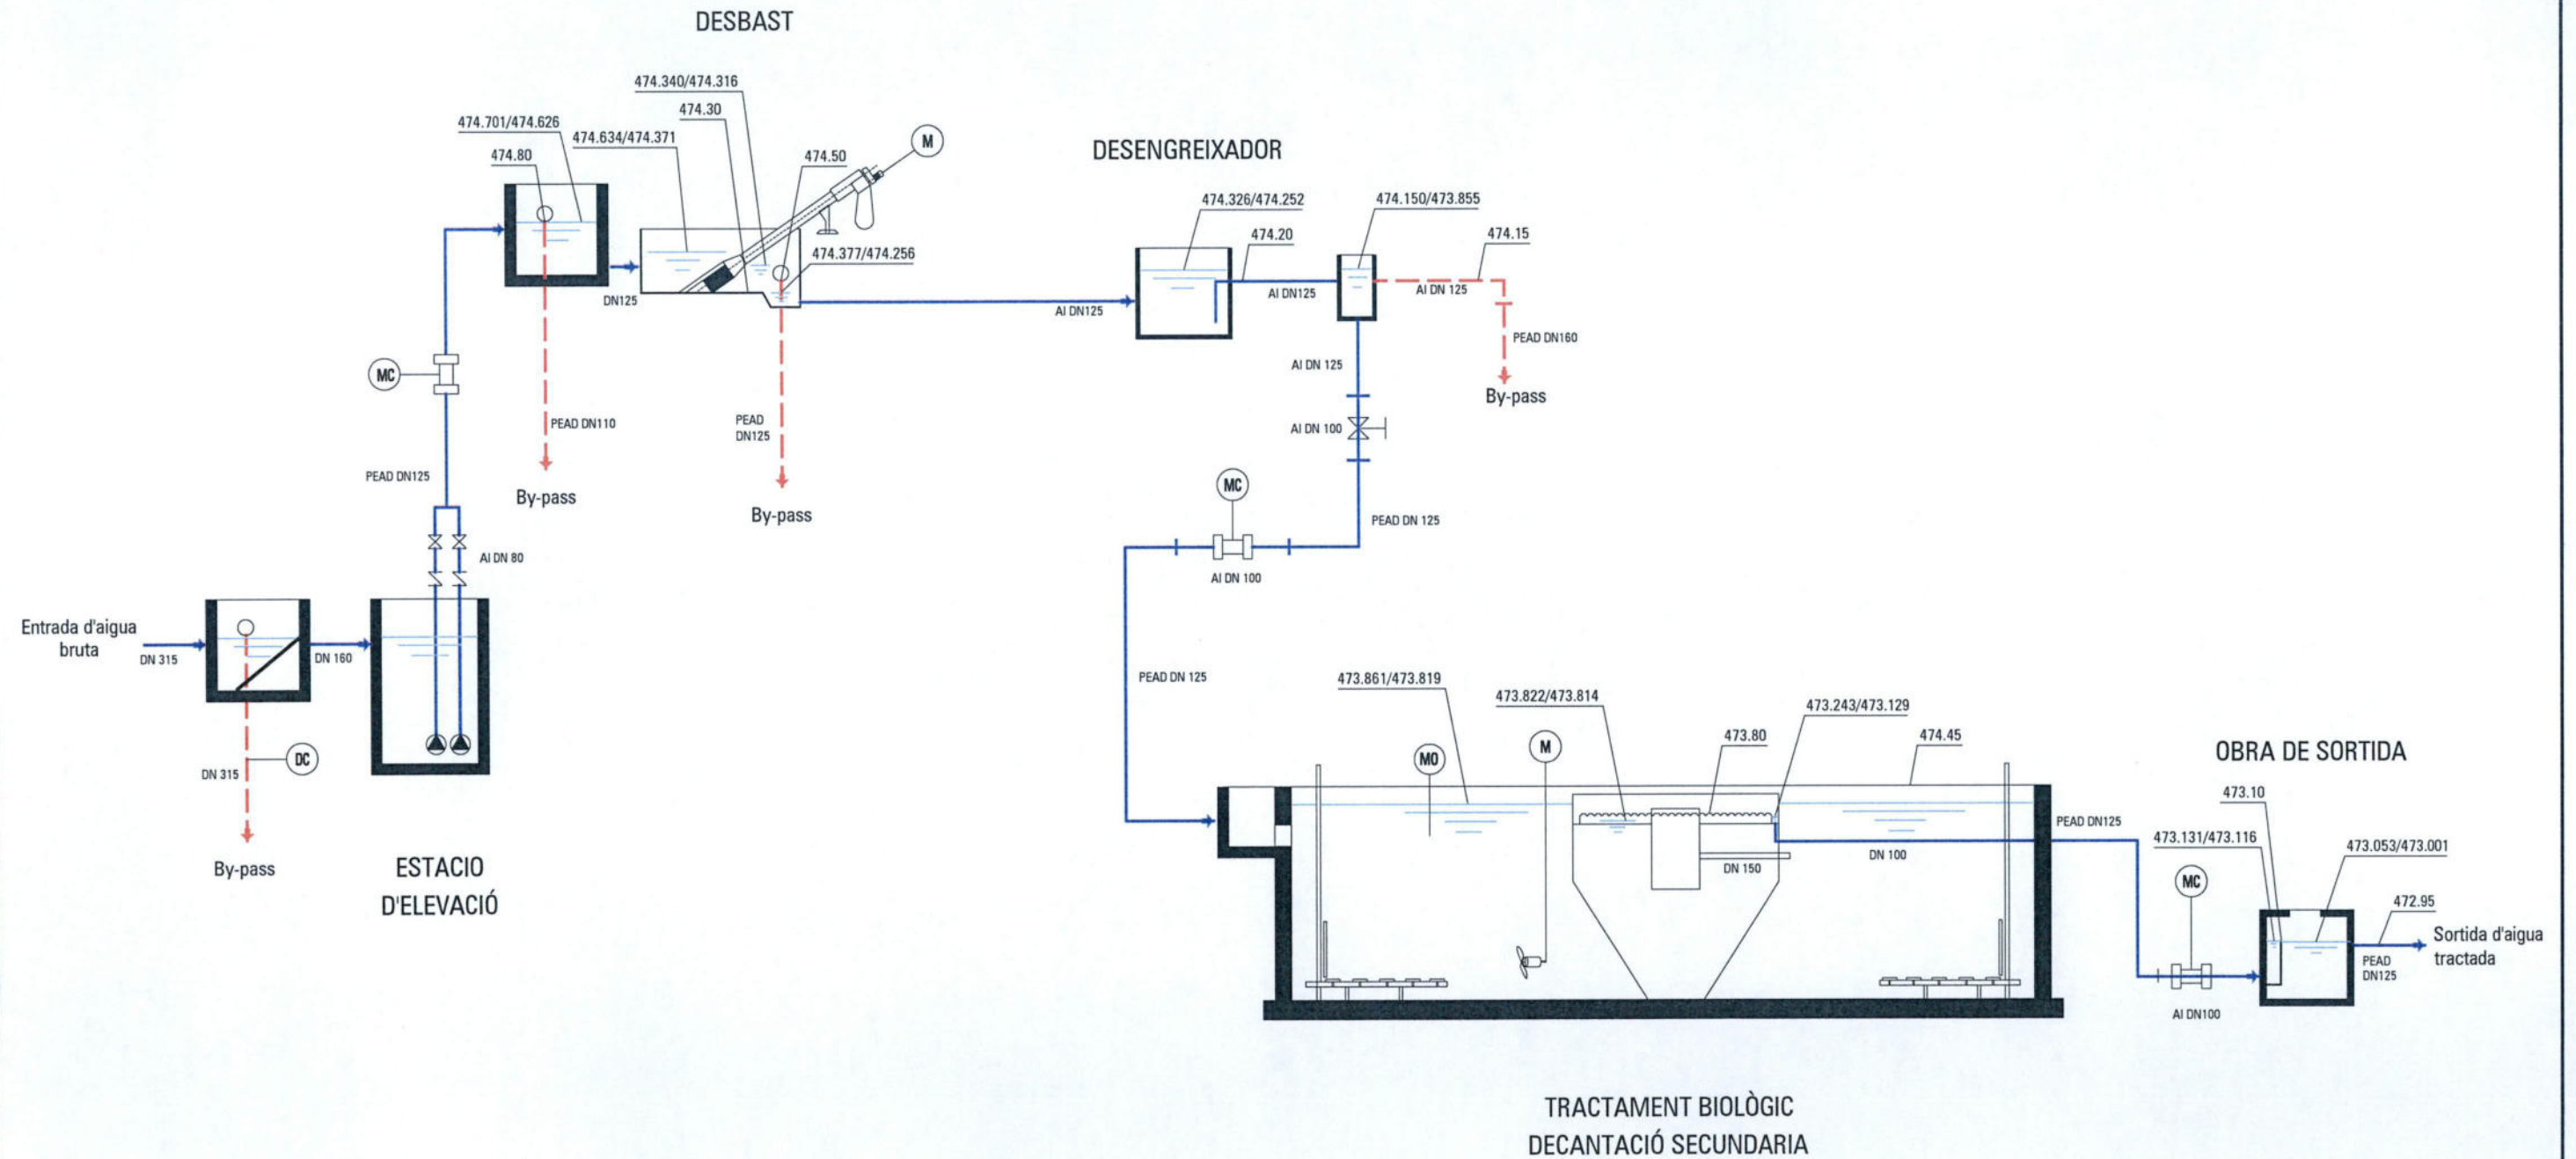

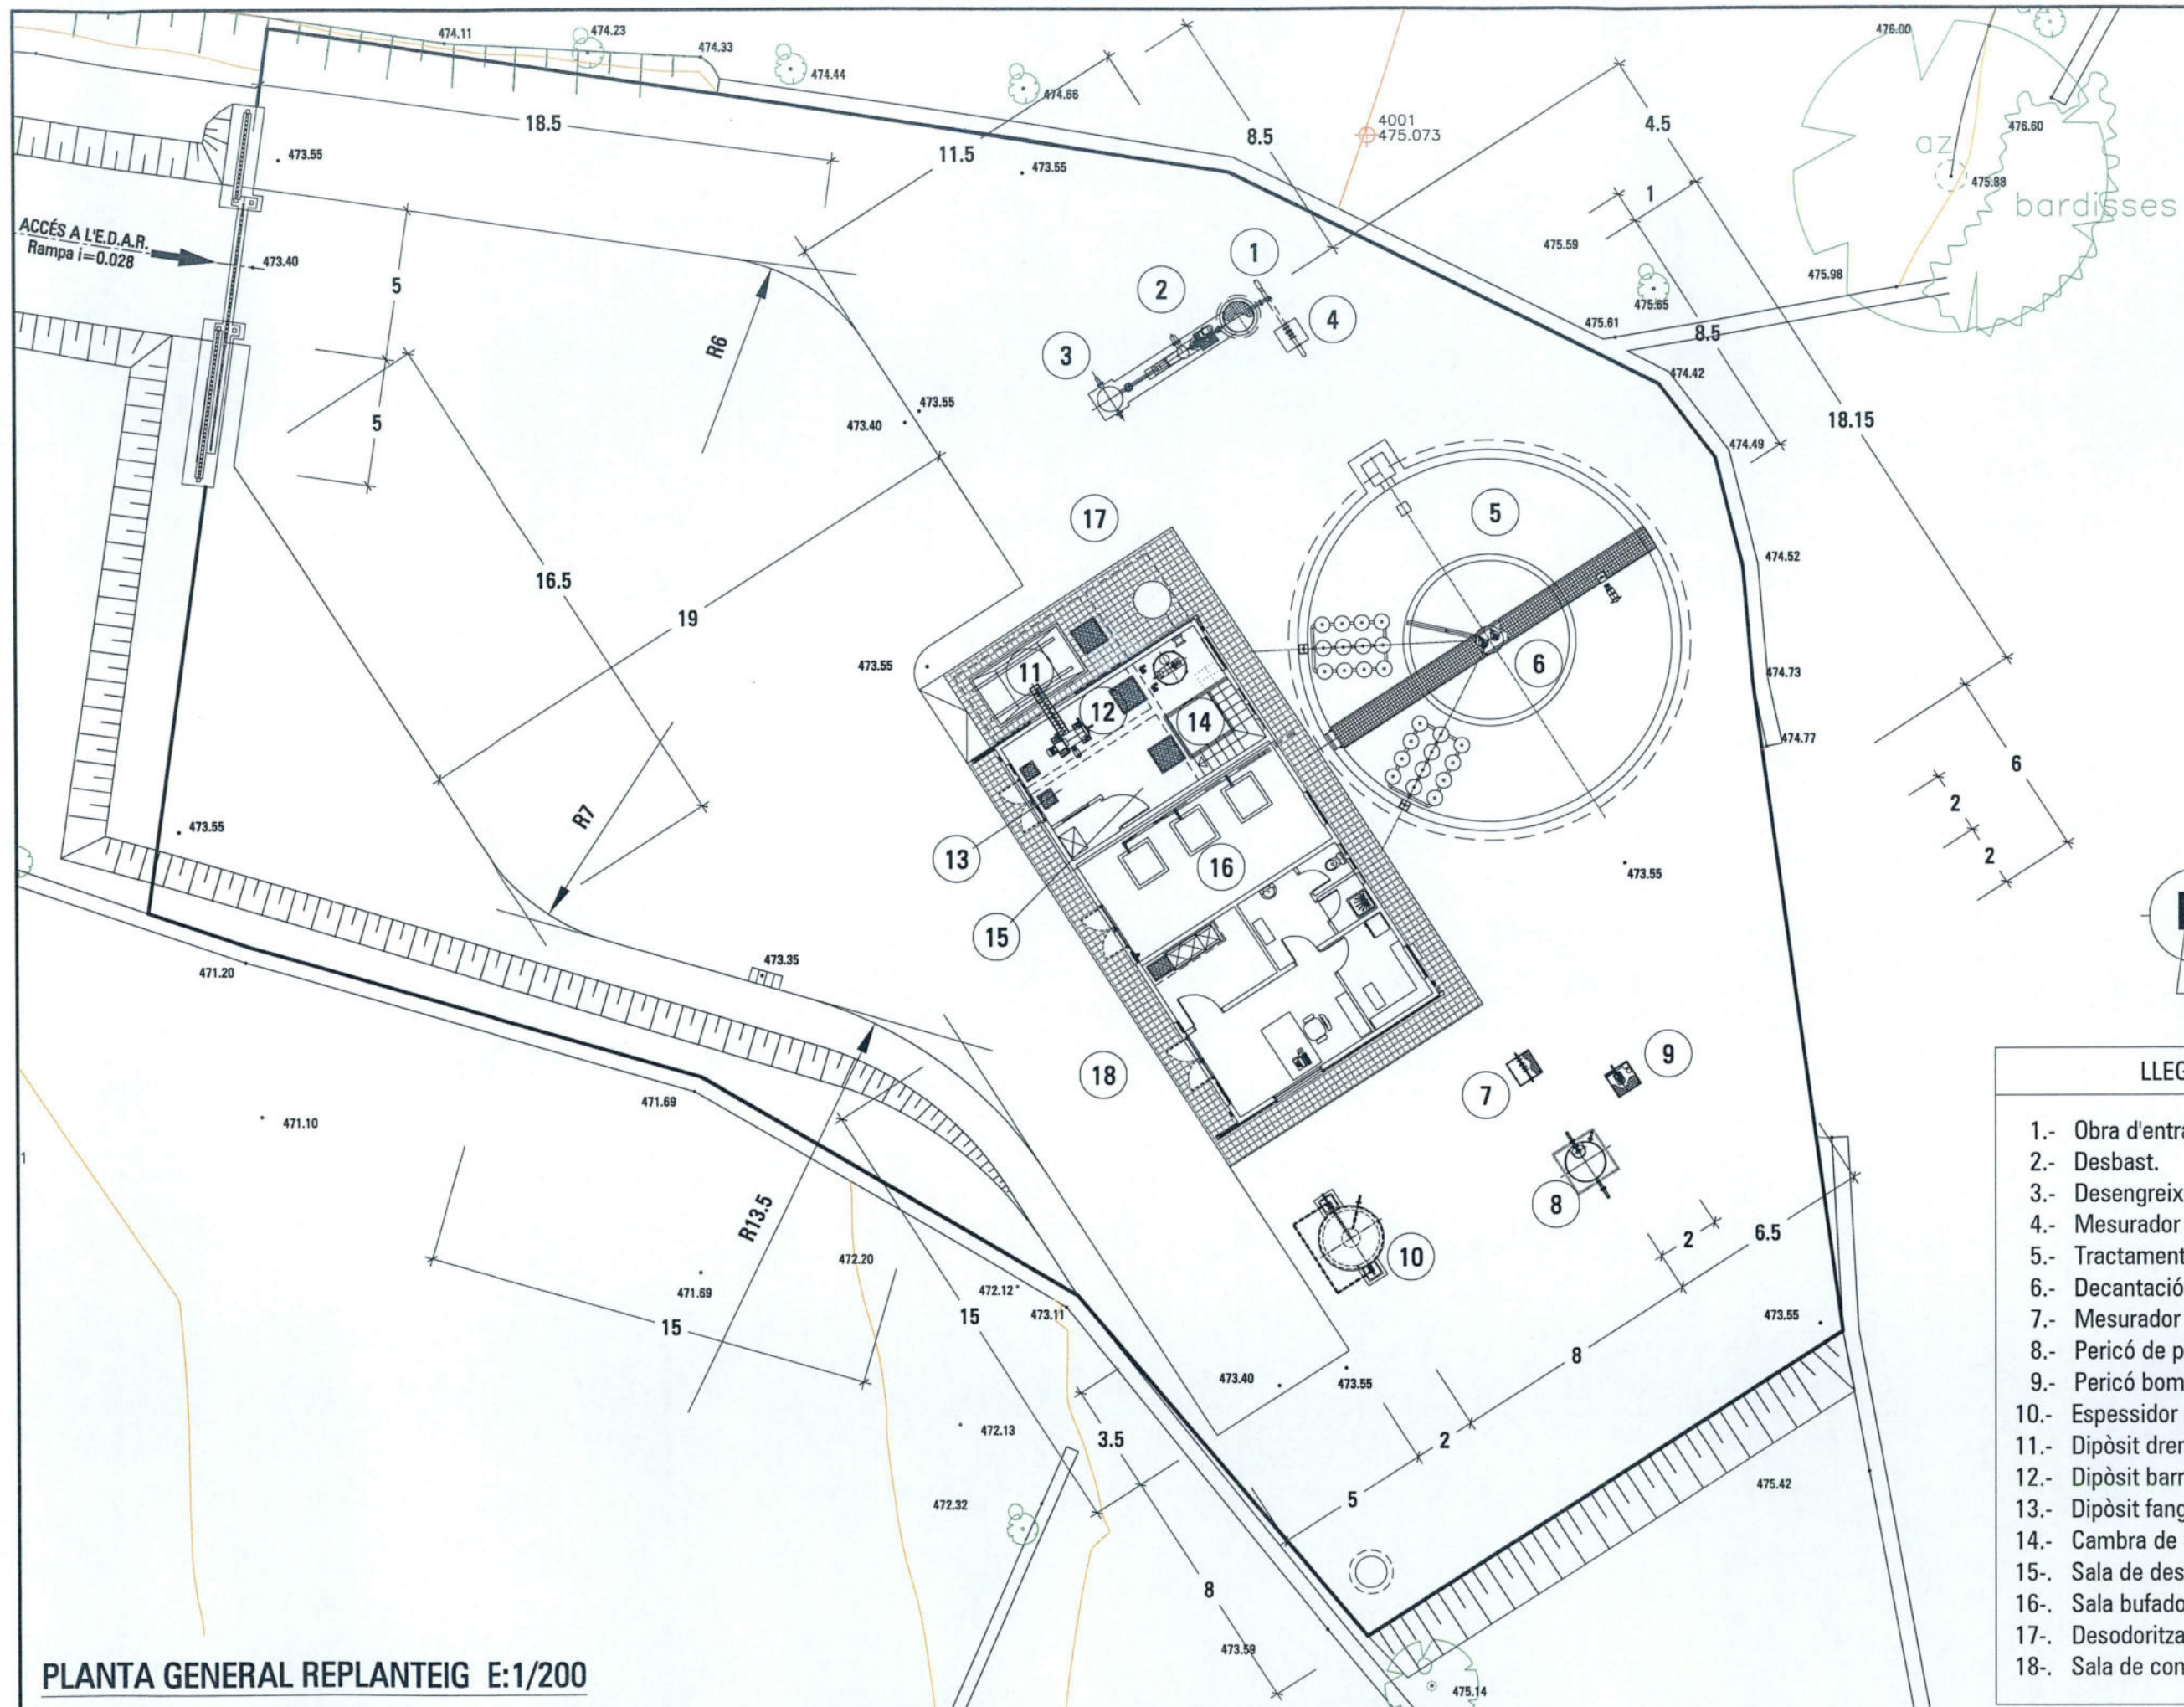

PLANTA GENERAL REPLANTEIG E:1/200



Agència Catalana
de l'Aigua



Generalitat de Catalunya
Departament
de Medi Ambient i Habitatge

CONTRACTISTES:

SCASSA AIGÜES I
DIPUTACIÓ
Hidrowatt, S.A.

DIRECCIÓ PROJECTE

PAYMA Cotas

L'ENGINYER AUTOR DEL PROJECTE:

CARLOS HERMOSILLA LARRASOANA

L'ENGINYER DIRECTOR DEL PROJECTE:

JOSÉ LUIS VINUESA CANALS

TÍTOL DEL PROJECTE:

PROJECTE CONSTRUCTIU DE L'E.D.A.R.
I COL·LECTORS EN ALTA DE
CORNUELLA DE MONTSANT
(P.S.A.R.U. DE LA CONCA DE L'EBRE)

ESCALES:

1/200
Escala original DinA-3

CLAU:

S-AA-00999

DATA:


OCTUBRE
2004

TÍTOL DEL PLÀNOL:

PLANTA GENERAL
REPLANTEIG

PLÀNOL NÚM:

7
1 DE 1

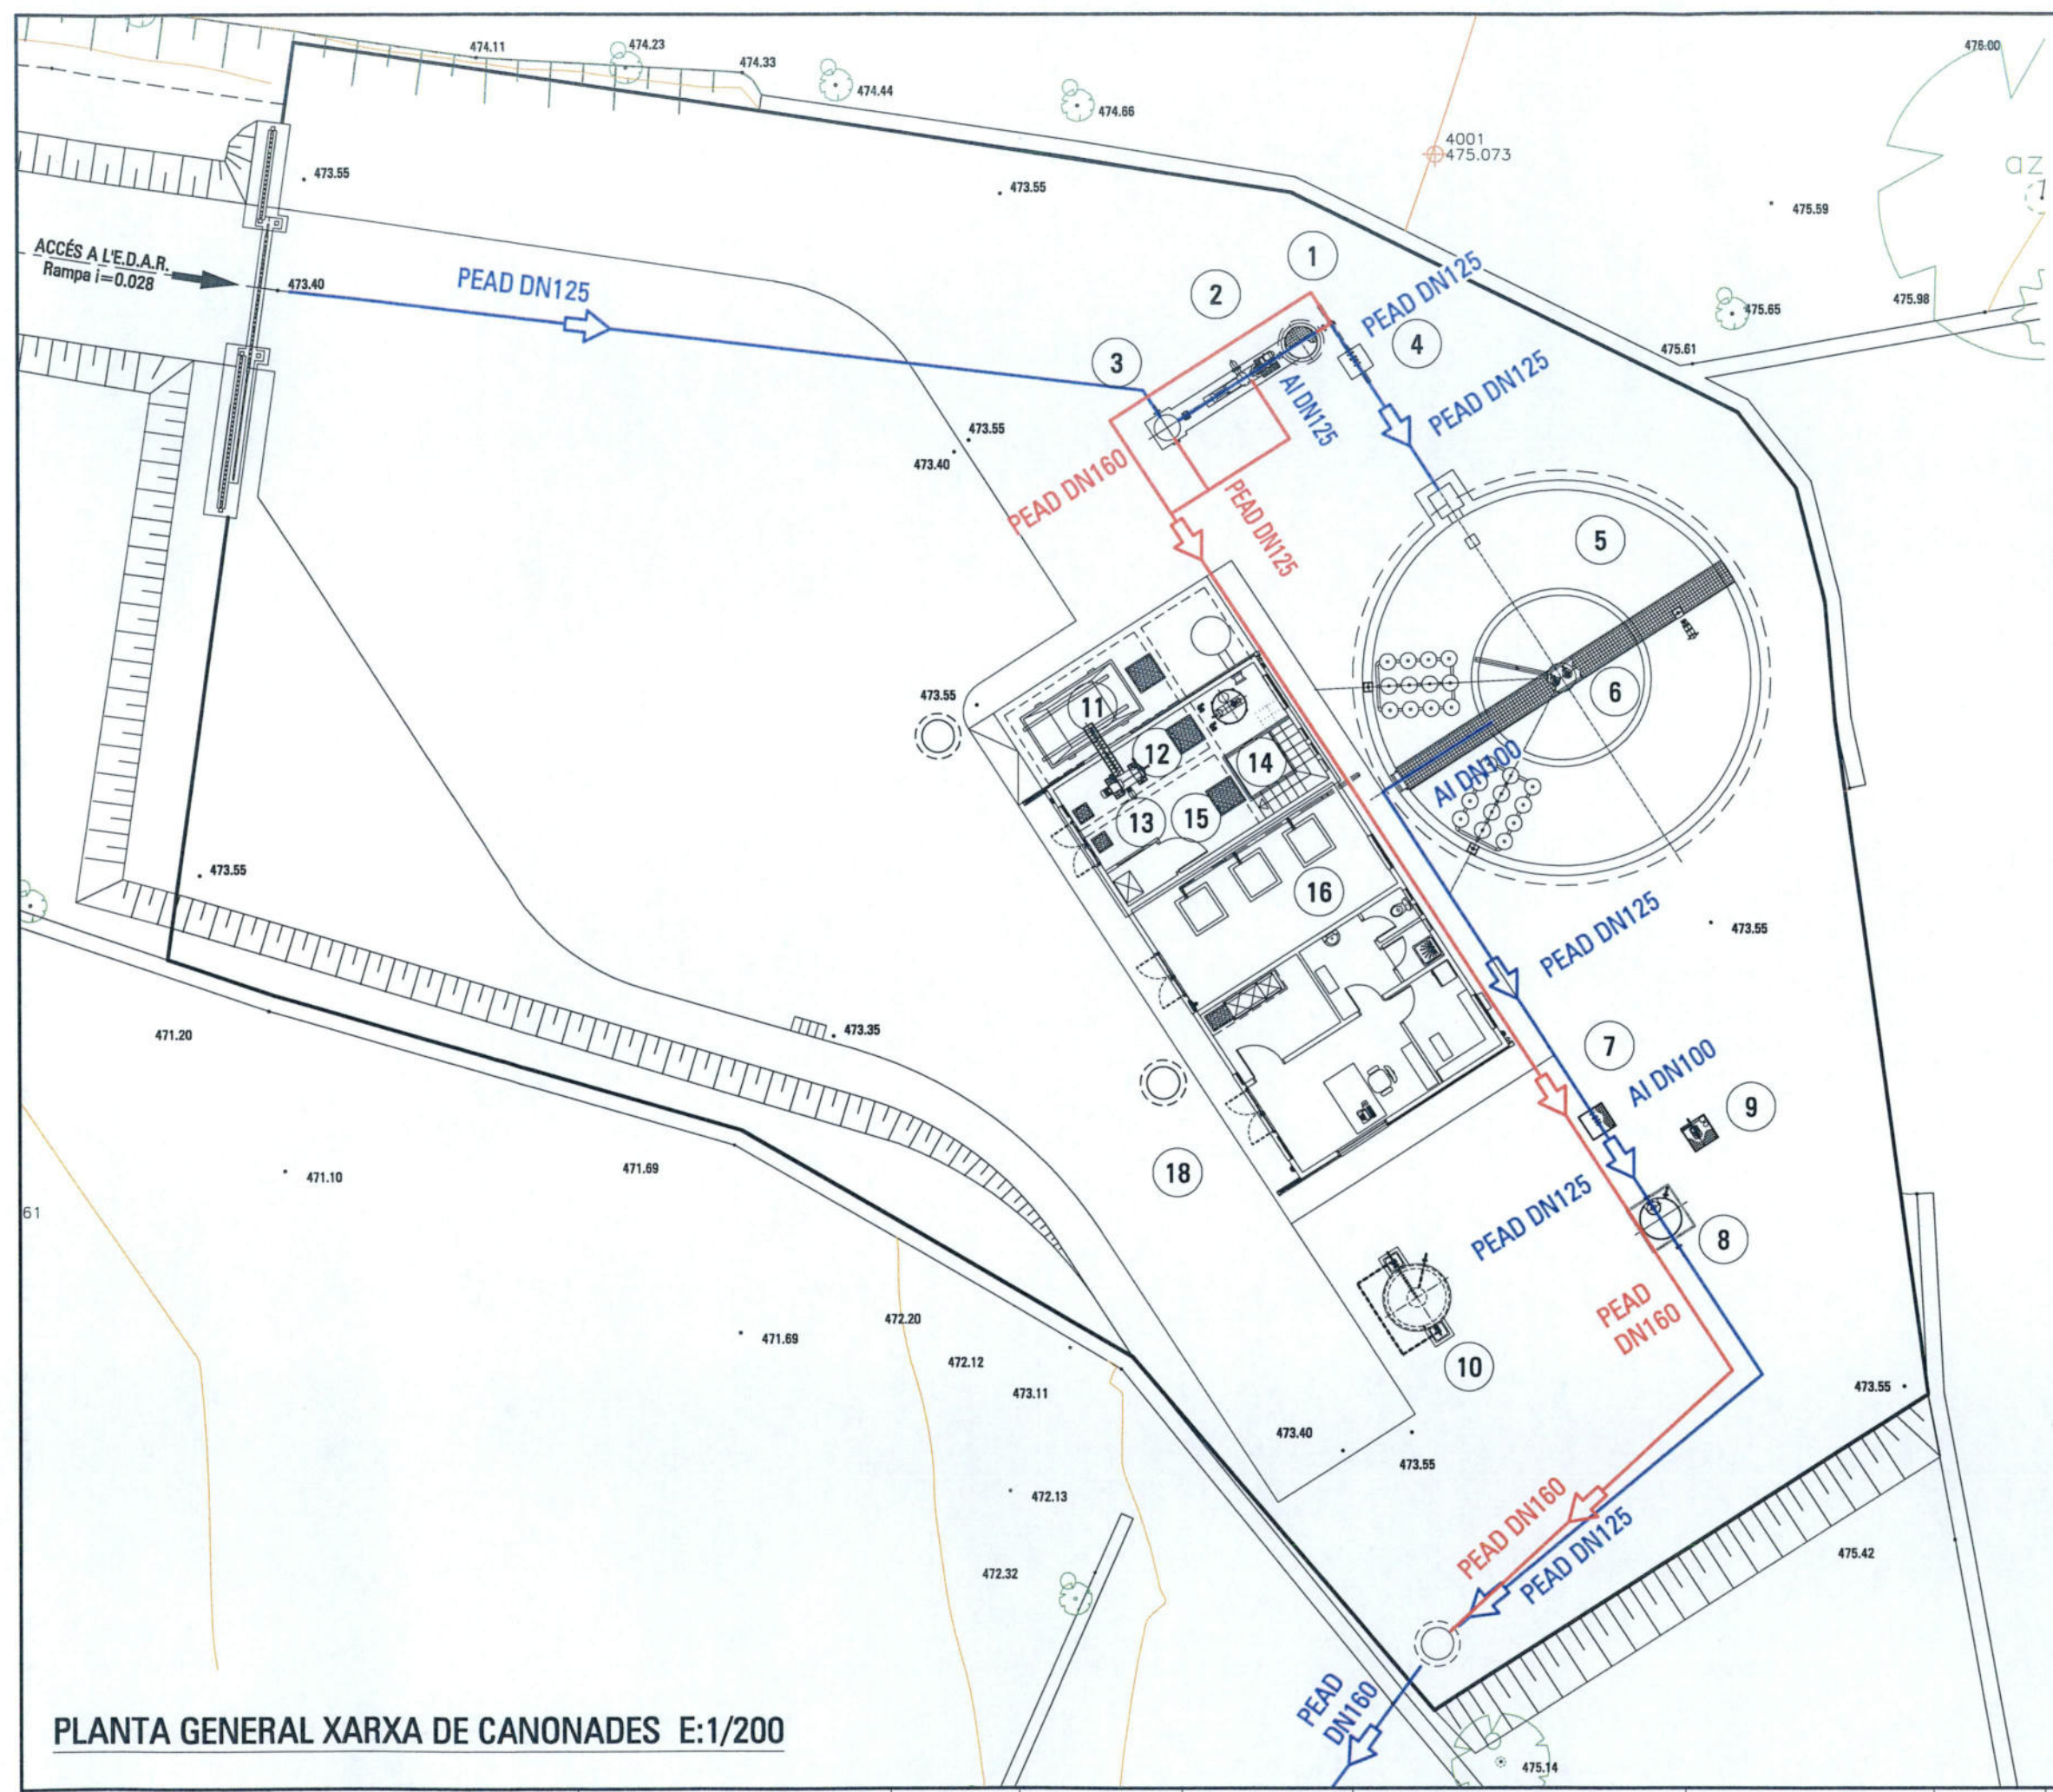

LLEENDA


- 1.- Obra d'entrada.
- 2.- Desbast.
- 3.- Desengreixador.
- 4.- Mesurador de cabal.
- 5.- Tractament biològic.
- 6.- Decantació secundària.
- 7.- Mesurador de cabal.
- 8.- Pericó de presentació.
- 9.- Pericó bombament aigua industrial.
- 10.- Espessidor de fangs.
- 11.- Dipòsit drenatges.
- 12.- Dipòsit barreja.
- 13.- Dipòsit fangs espessits.
- 14.- Cambra de bombes.
- 15.- Sala de deshidratació.
- 16.- Sala bufadors.
- 17.- Desodorització.
- 18.- Sala de control i quadres.

LLEENDA

- LÍNIA D'AIGUA
- LÍNIA DE BY-PASS
- POU DE REGISTRE



PLANTA GENERAL XARXA DE CANONADES E:1/200

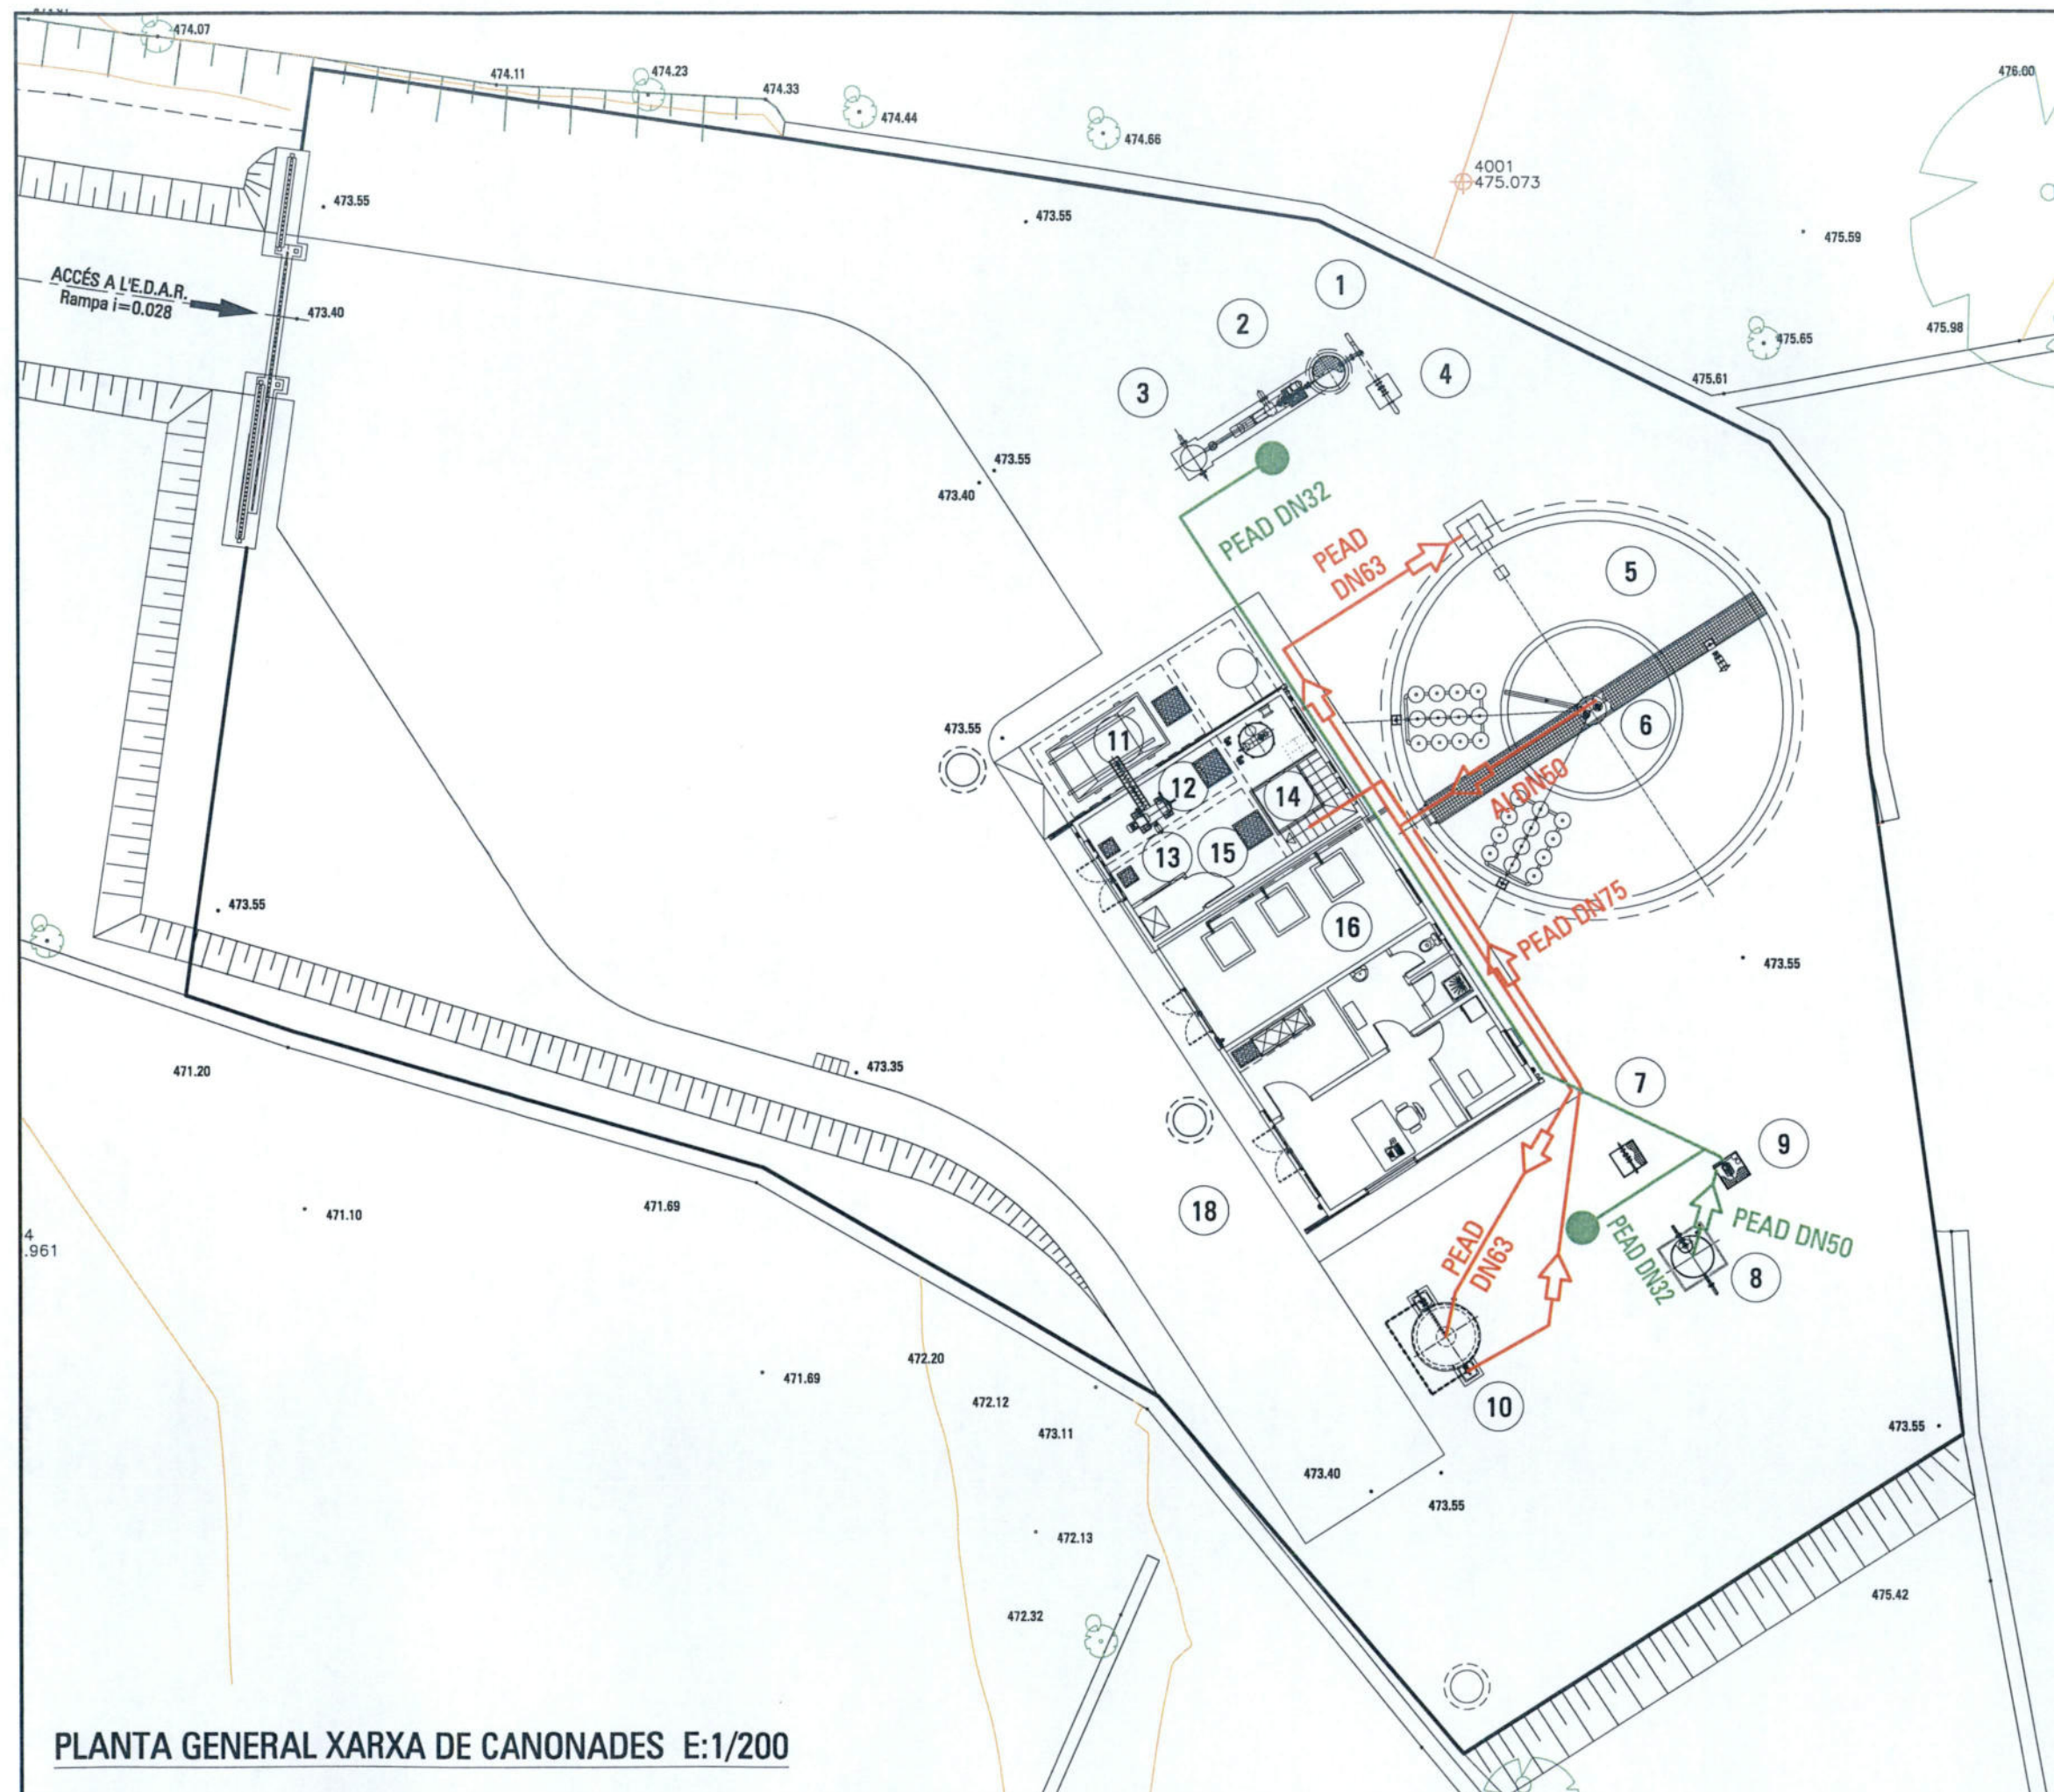

LLEENDA


- 1.- Obra d'entrada.
- 2.- Desbast.
- 3.- Desengreixador.
- 4.- Mesurador de cabal.
- 5.- Tractament biològic.
- 6.- Decantació secundària.
- 7.- Mesurador de cabal.
- 8.- Pericó de presentació.
- 9.- Pericó bombament aigua industrial.
- 10.- Espessidor de fangs.
- 11.- Dipòsit drenatges.
- 12.- Dipòsit barreja.
- 13.- Dipòsit fangs espessits.
- 14.- Cambra de bombes.
- 15.- Sala de deshidratació.
- 16.- Sala bufadors.
- 17.- Desodorització.
- 18.- Sala de control i quadres.

LLEENDA

- LÍNIA DE FANGS
- LÍNIA D'AIGUA INDUSTRIAL
- PUNT DE CONNEXIÓ A XARXA D'AIGUA INDUSTRIAL



PLANTA GENERAL XARXA DE CANONADES E:1/200

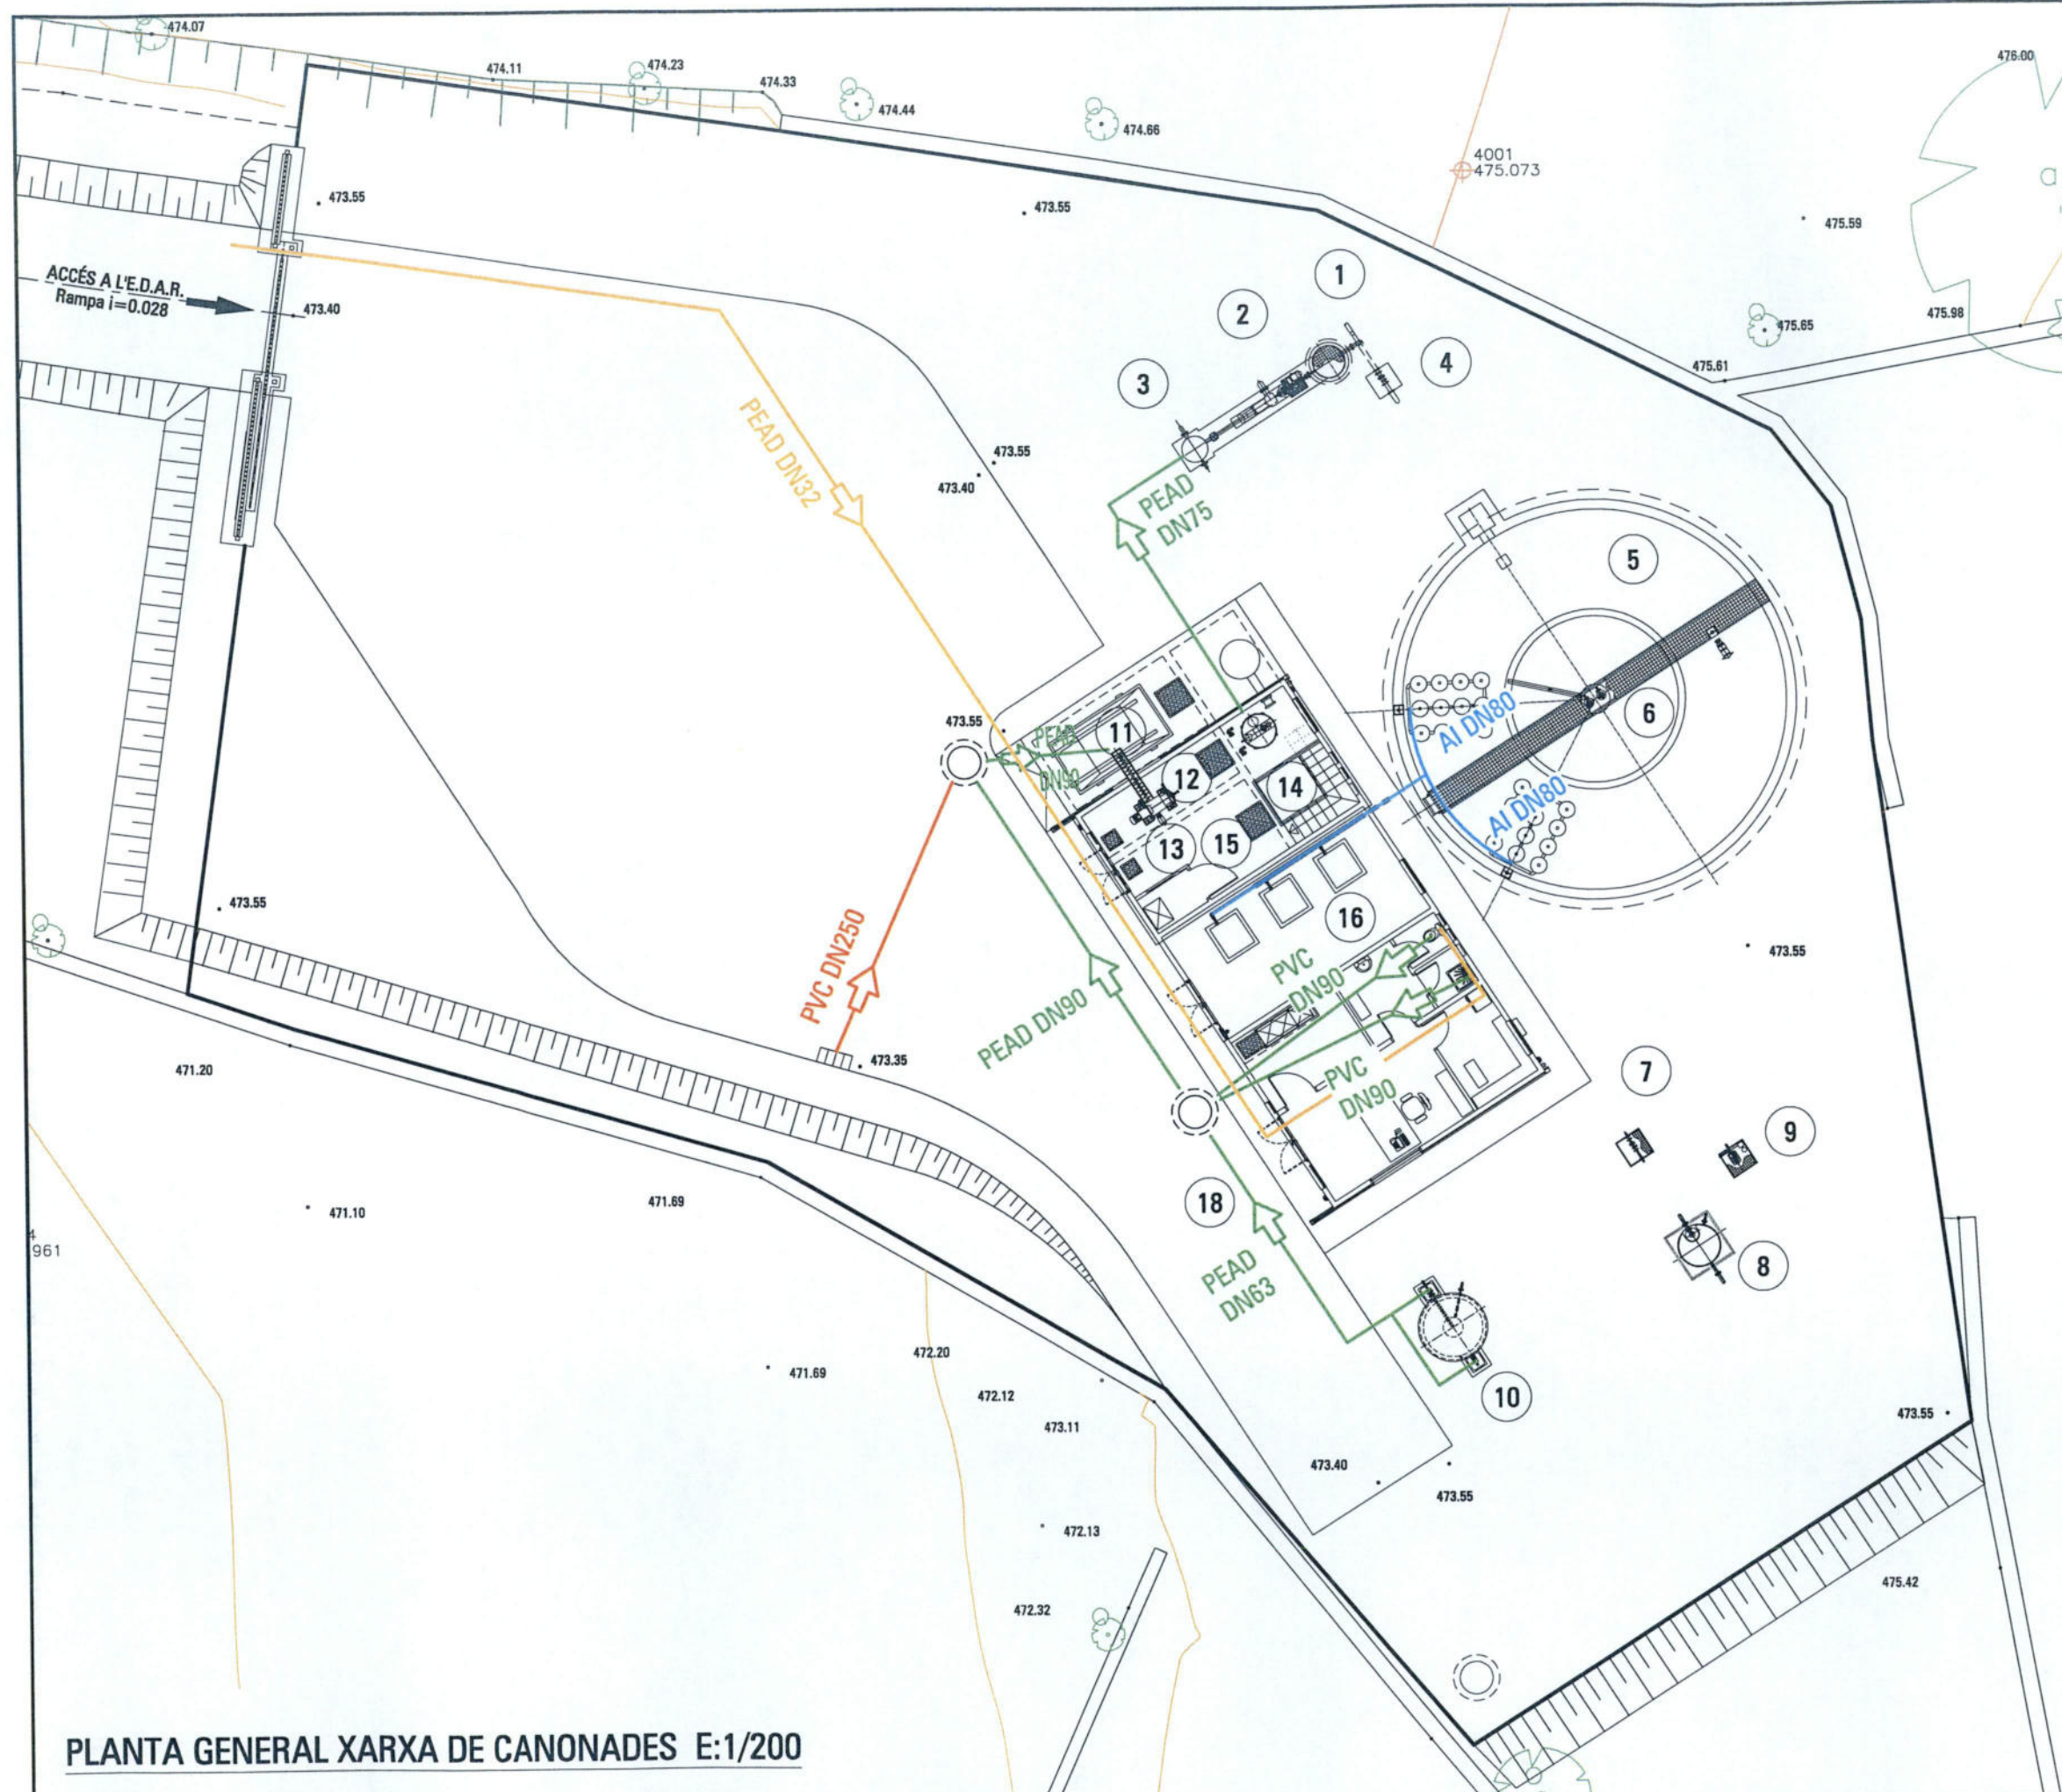

LLEGENDA


- 1.- Obra d'entrada.
- 2.- Desbast.
- 3.- Desengreixedor.
- 4.- Mesurador de cabal.
- 5.- Tractament biològic.
- 6.- Decantació secundària.
- 7.- Mesurador de cabal.
- 8.- Pericó de presentació.
- 9.- Pericó bombament aigua industrial.
- 10.- Espessidor de fangs.
- 11.- Dipòsit drenatges.
- 12.- Dipòsit barreja.
- 13.- Dipòsit fangs espessits.
- 14.- Cambra de bombes.
- 15.- Sala de deshidratació.
- 16.- Sala bufadors.
- 17.- Desodorització.
- 18.- Sala de control i quadres.

LLEGENDA


- LÍNIA DRENATGES
- LÍNIA DE PLUVIALS
- LÍNIA D'AIRE
- LÍNIA AIGUA POTABLE



PLANTA GENERAL XARXA DE CANONADES E:1/200

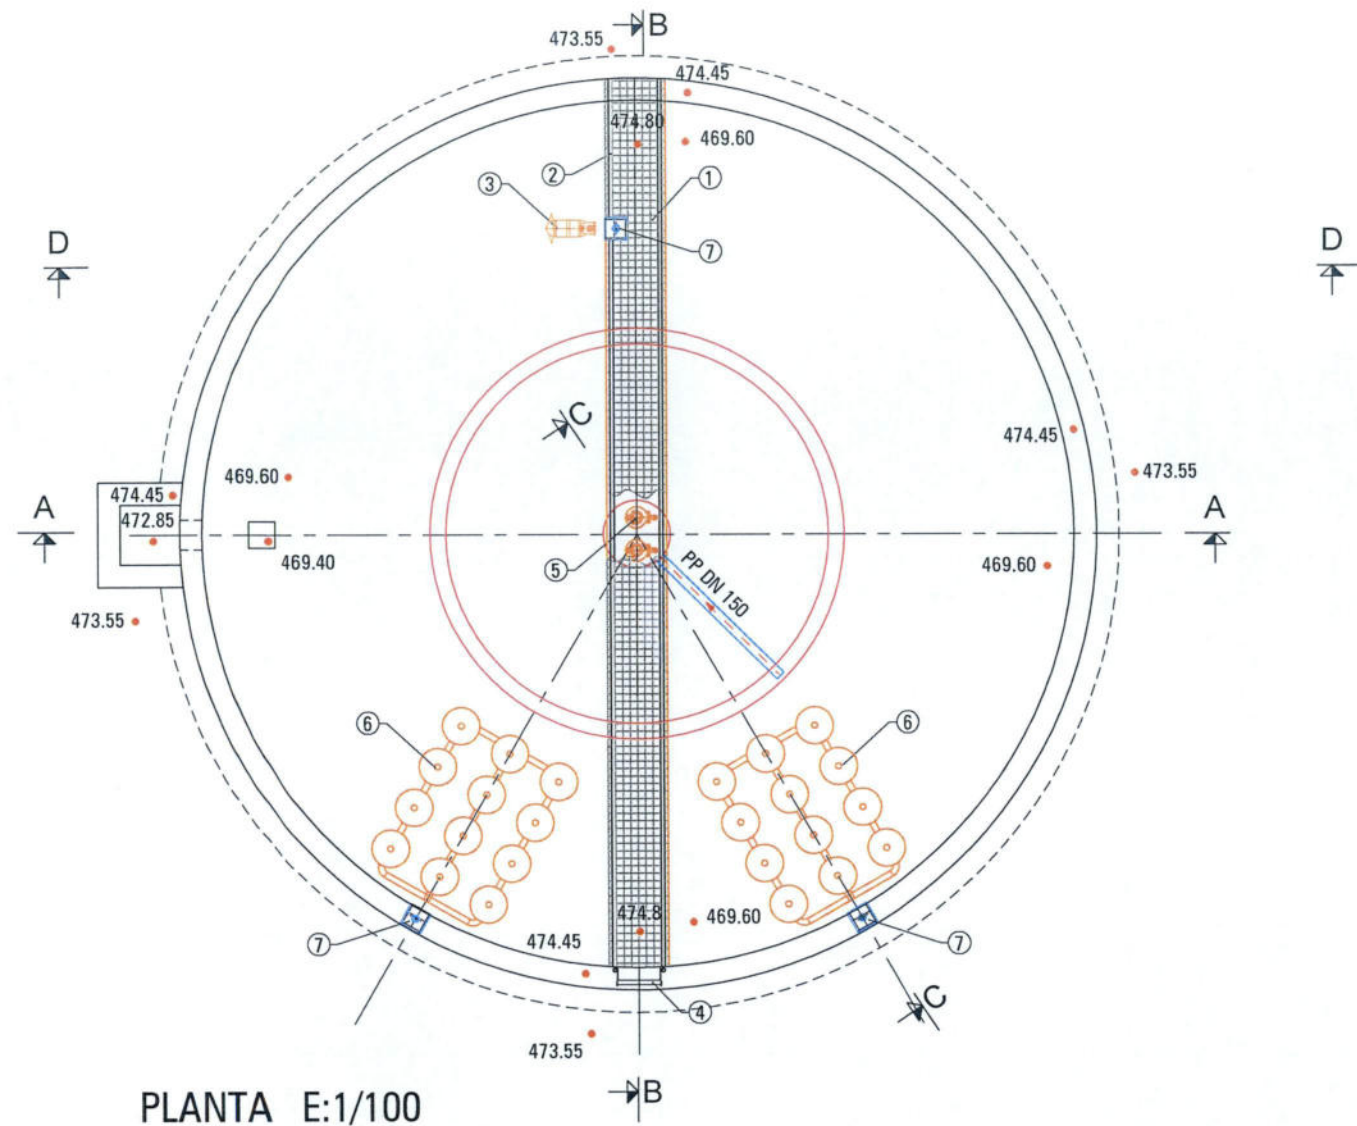

PLANTA E:1/100

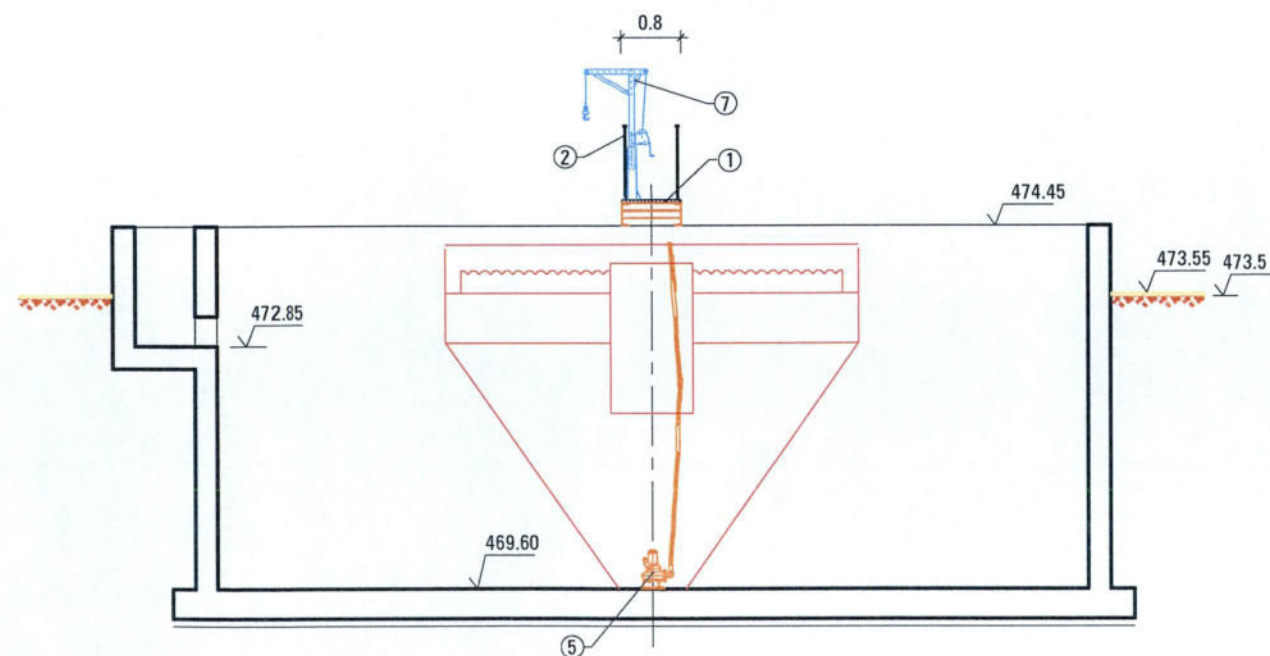



SECCIÓ A-A E:1/100

LLEGENDA

- 1.- Passarel·la metàl·lica (veure detall "X").
- 2.- Barana d'acer INOX 316
- 3.- Agitador submergit.
- 4.- Escala metàl·lica tipus piscina.
- 5.- Bomba submergida.
- 6.- Graella d'airejament.
- 7.- Element d'elevació giratori


DETALL "X" PASSAREL·LA E:1/10

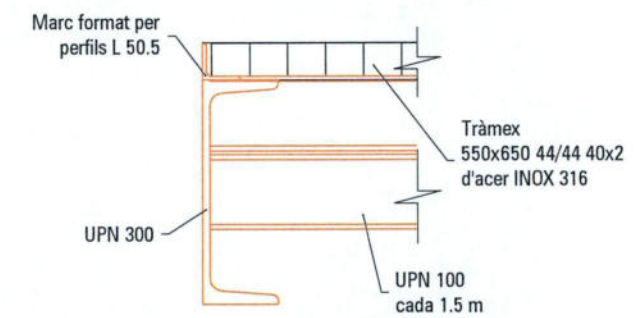

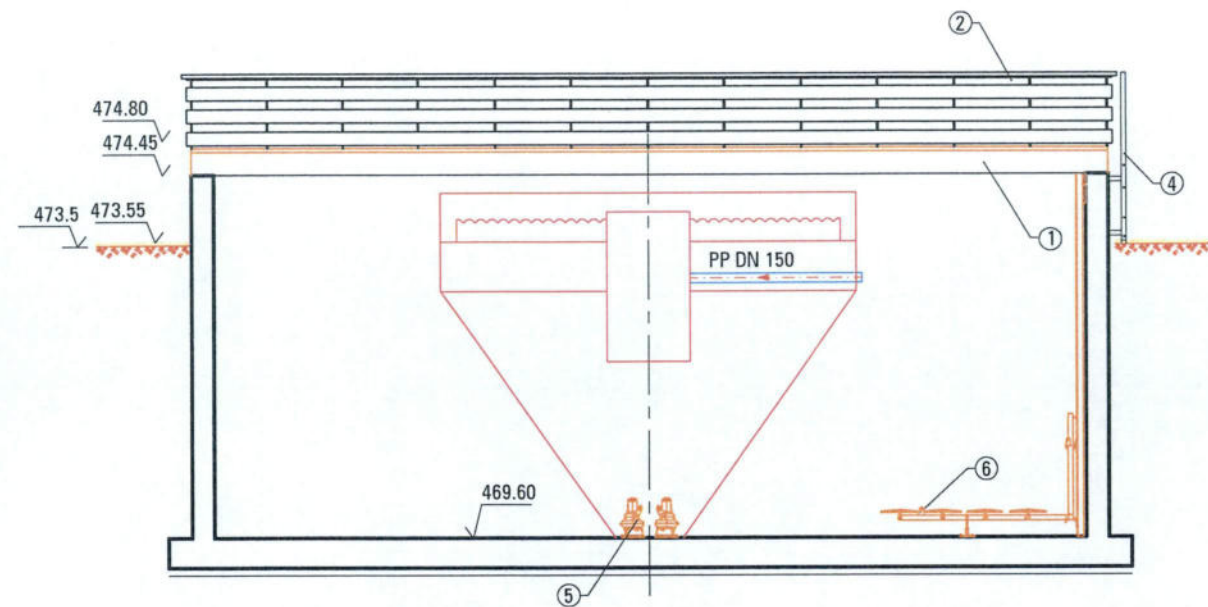


SECCIÓ B-B E:1/100


LLEGENDA	
1.-	Passarel·la metàl·lica (veure detall "x").
2.-	Barana d'acer INOX 316
3.-	Agitador submergit.
4.-	Escala metàl·lica tipus piscina.
5.-	Bomba submergida.
6.-	Graella d'airejament.
7.-	Element d'elevació giratori

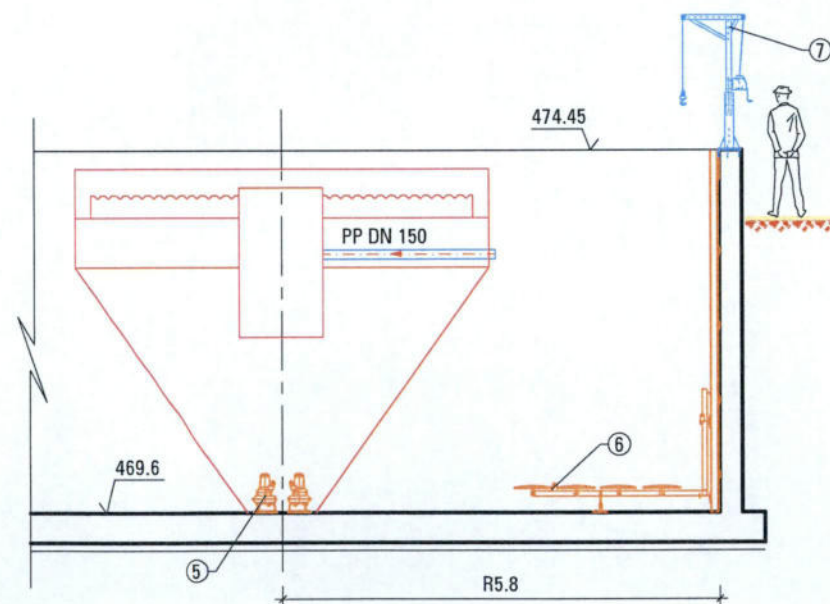


SECCIÓ C-C E:1/100

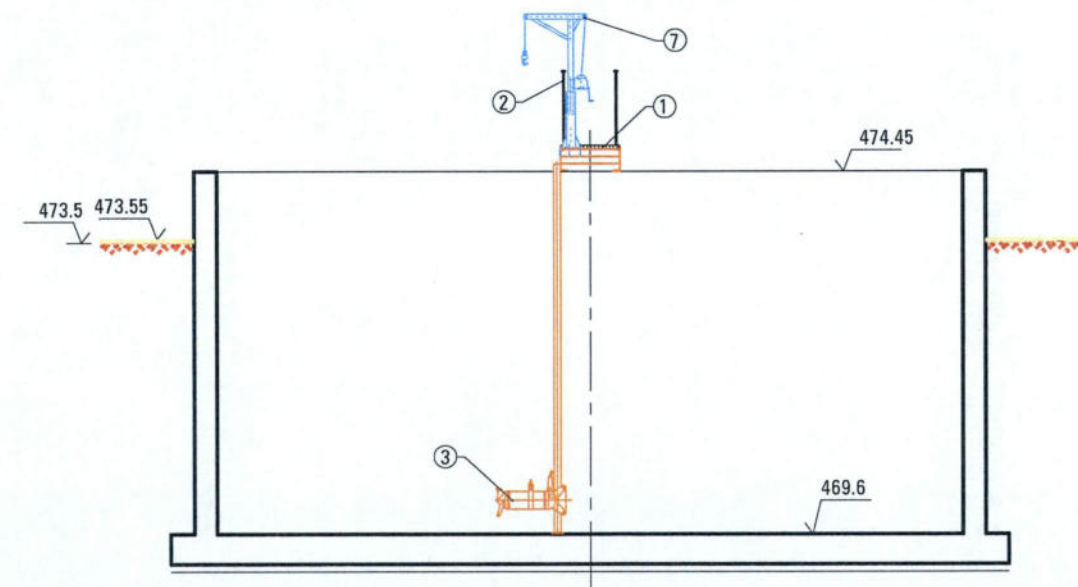

SECCIÓ D-D E:1/100

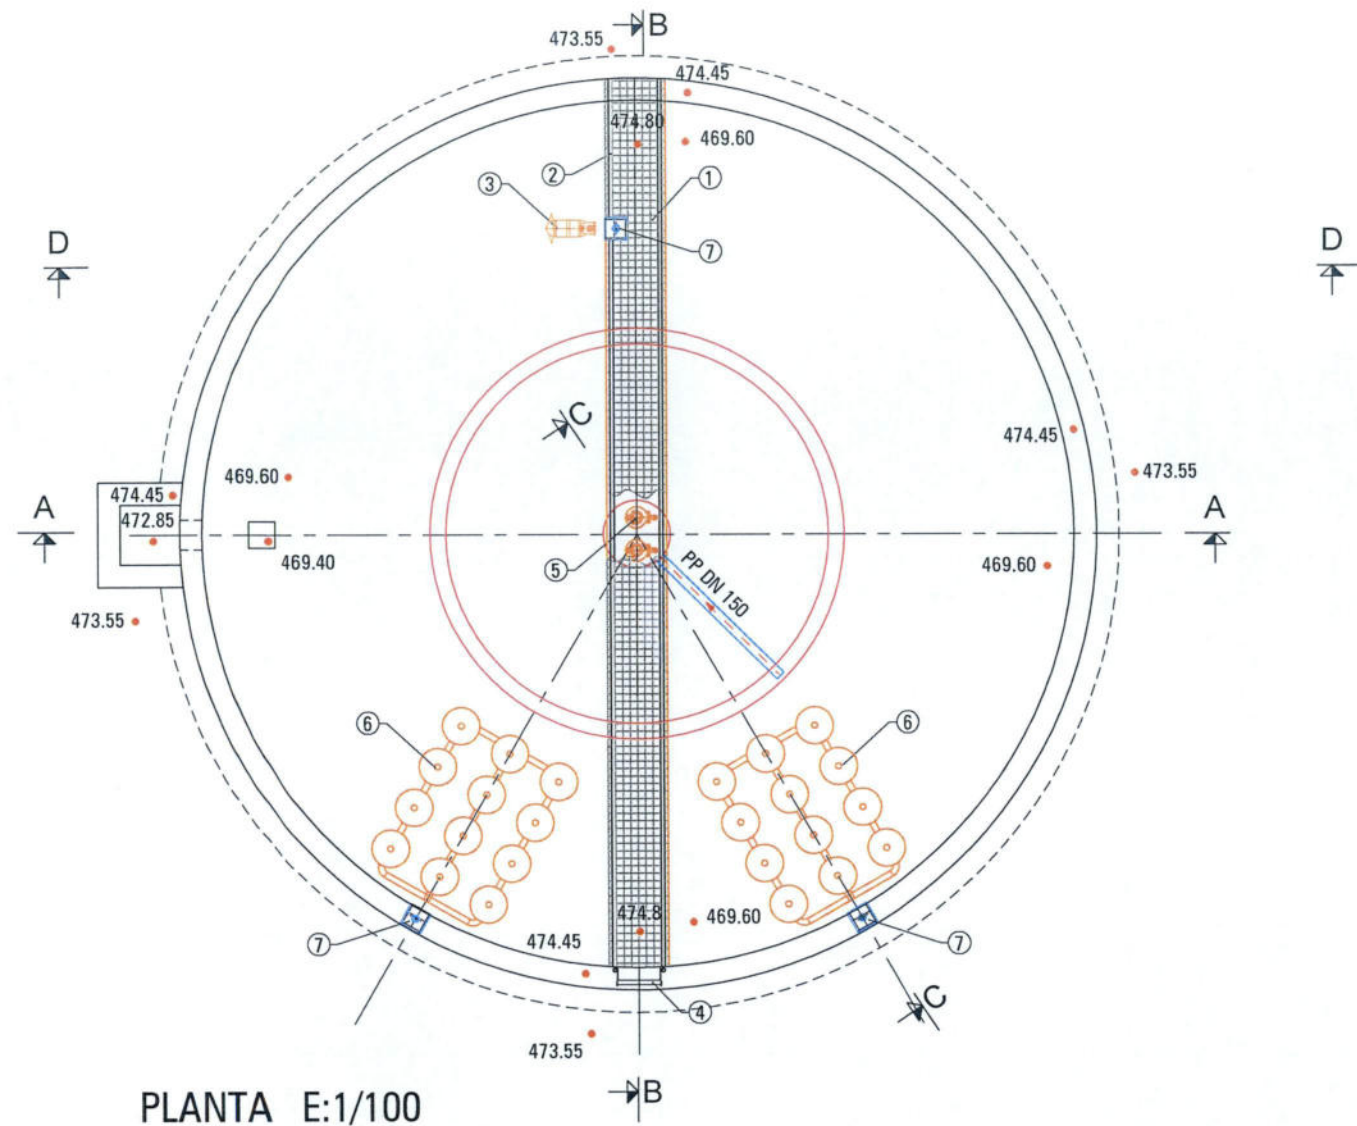

PLANTA E:1/100

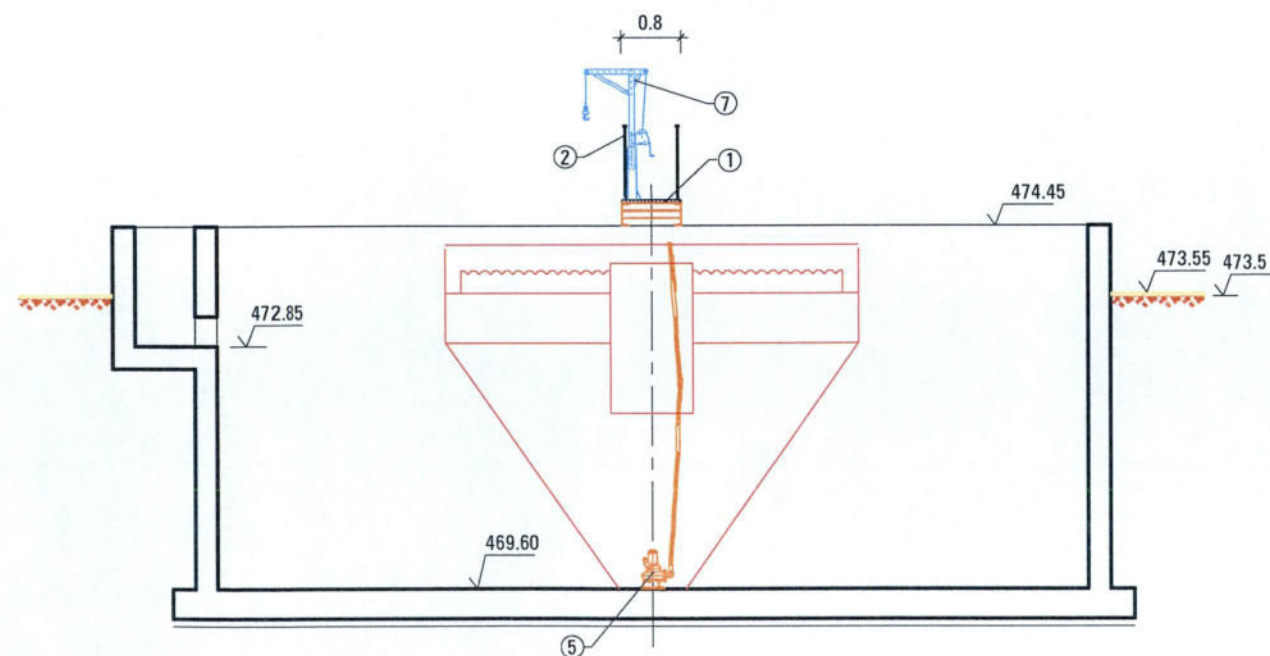

SECCIÓ A-A E:1/100

LLEGENDA

- 1.- Passarel·la metàl·lica (veure detall "X").
- 2.- Barana d'acer INOX 316
- 3.- Agitador submergit.
- 4.- Escala metàl·lica tipus piscina.
- 5.- Bomba submergida.
- 6.- Graella d'airejament.
- 7.- Element d'elevació giratori

DETALL "X" PASSAREL·LA E:1/10

