



ESQUEMA DE PROCÉS


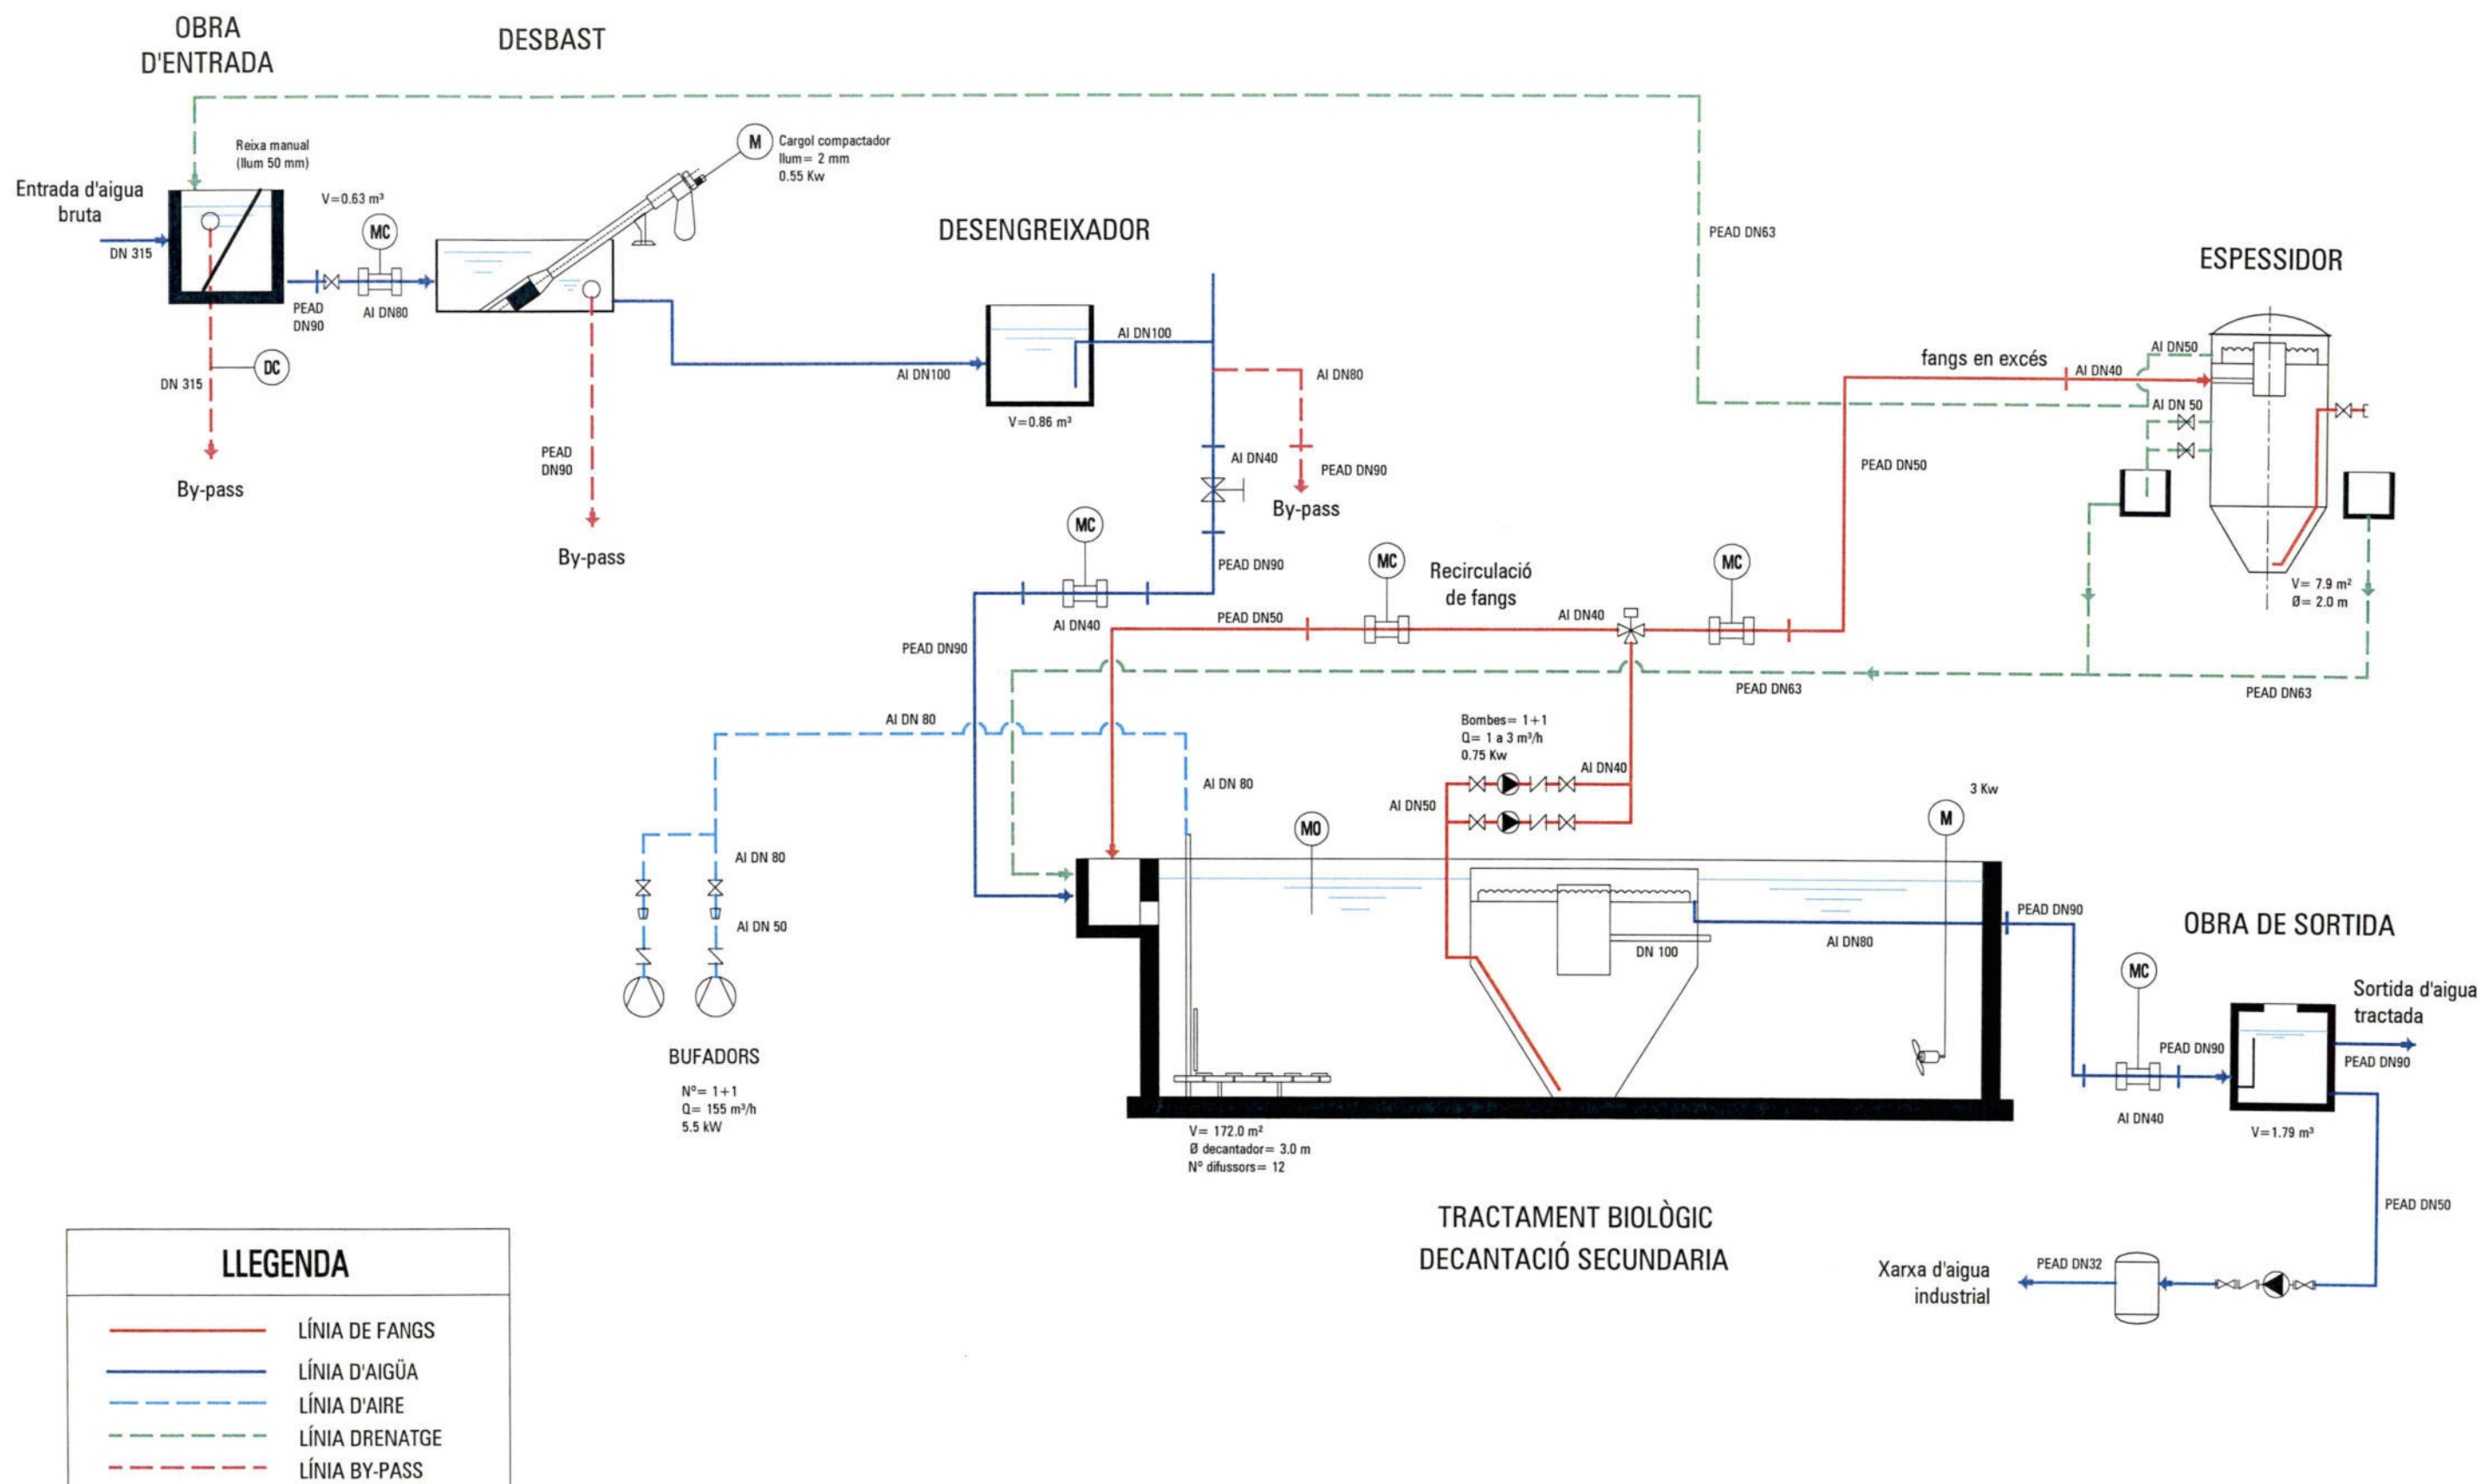


LÍNIA PIEZOMÈTRICA

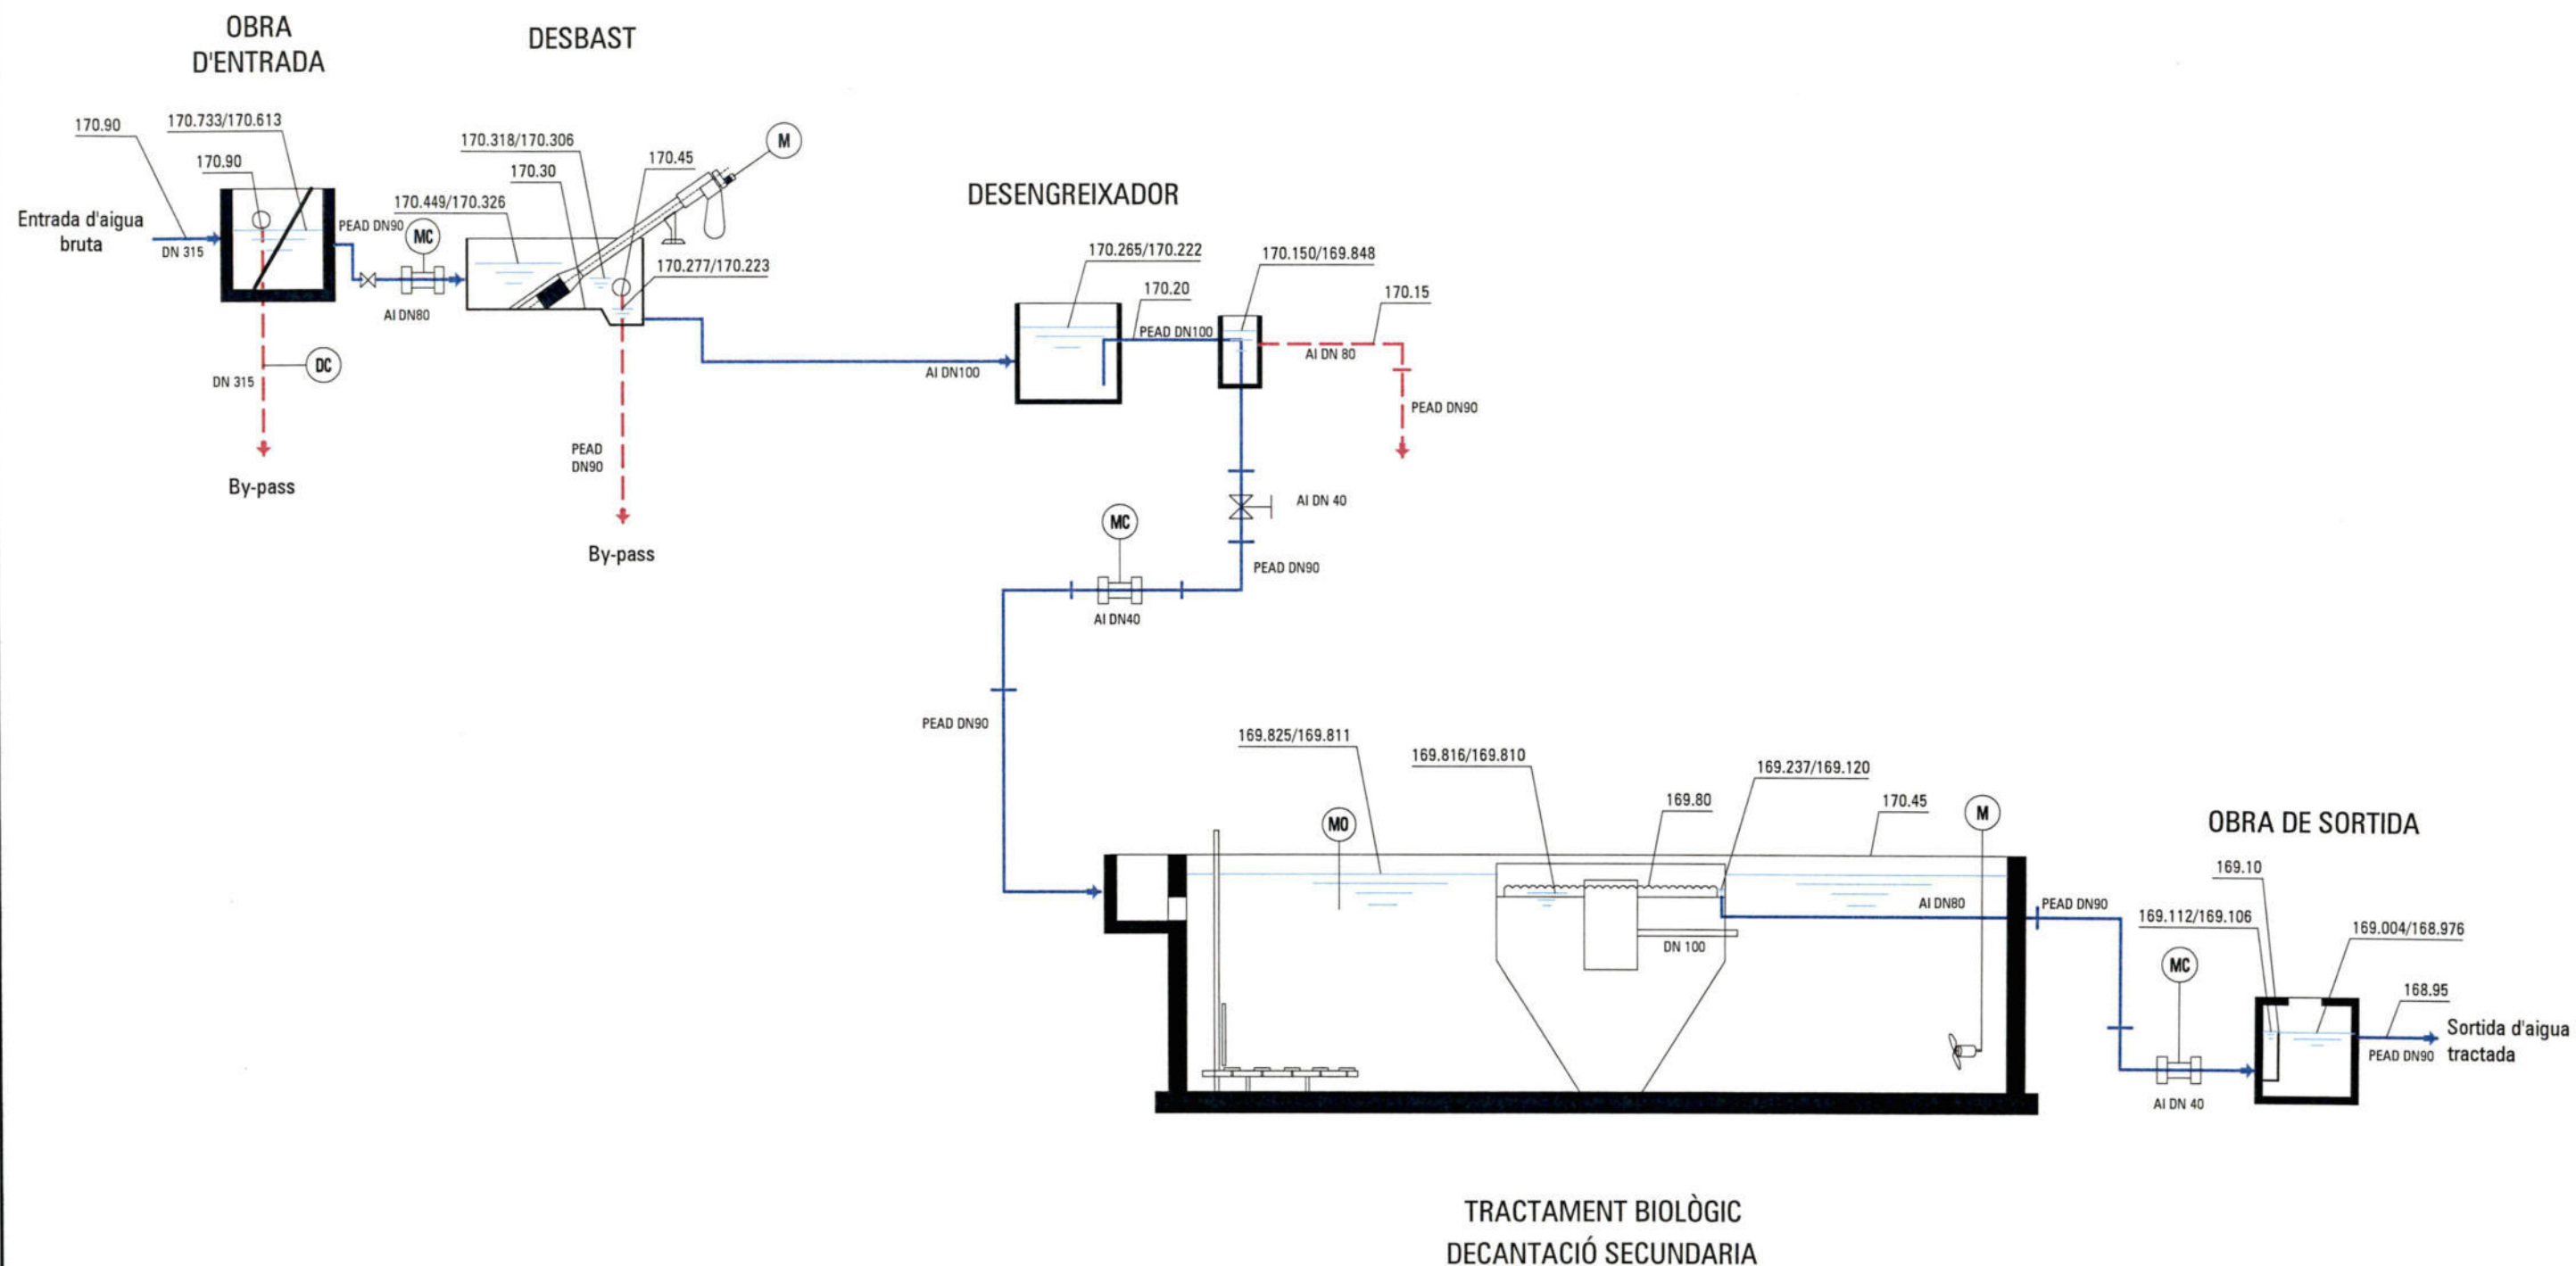



LLEGENDA

- 1.- Obra d'entrada.
- 2.- Pretractament desbast.
- 3.- Desengreixador.
- 4.- Mesurador de cabal.
- 5.- Tractament biològic.
Decantació secundària.
- 6.- Mesurador de cabal.
- 7.- Pericó de presentació.
- 8.- Pericó bombament aigua industrial.
- 9.- Pericó bombament de fangs.
- 10.- Espessidor de fangs.
- 11.- Edifici de control i bufadors.

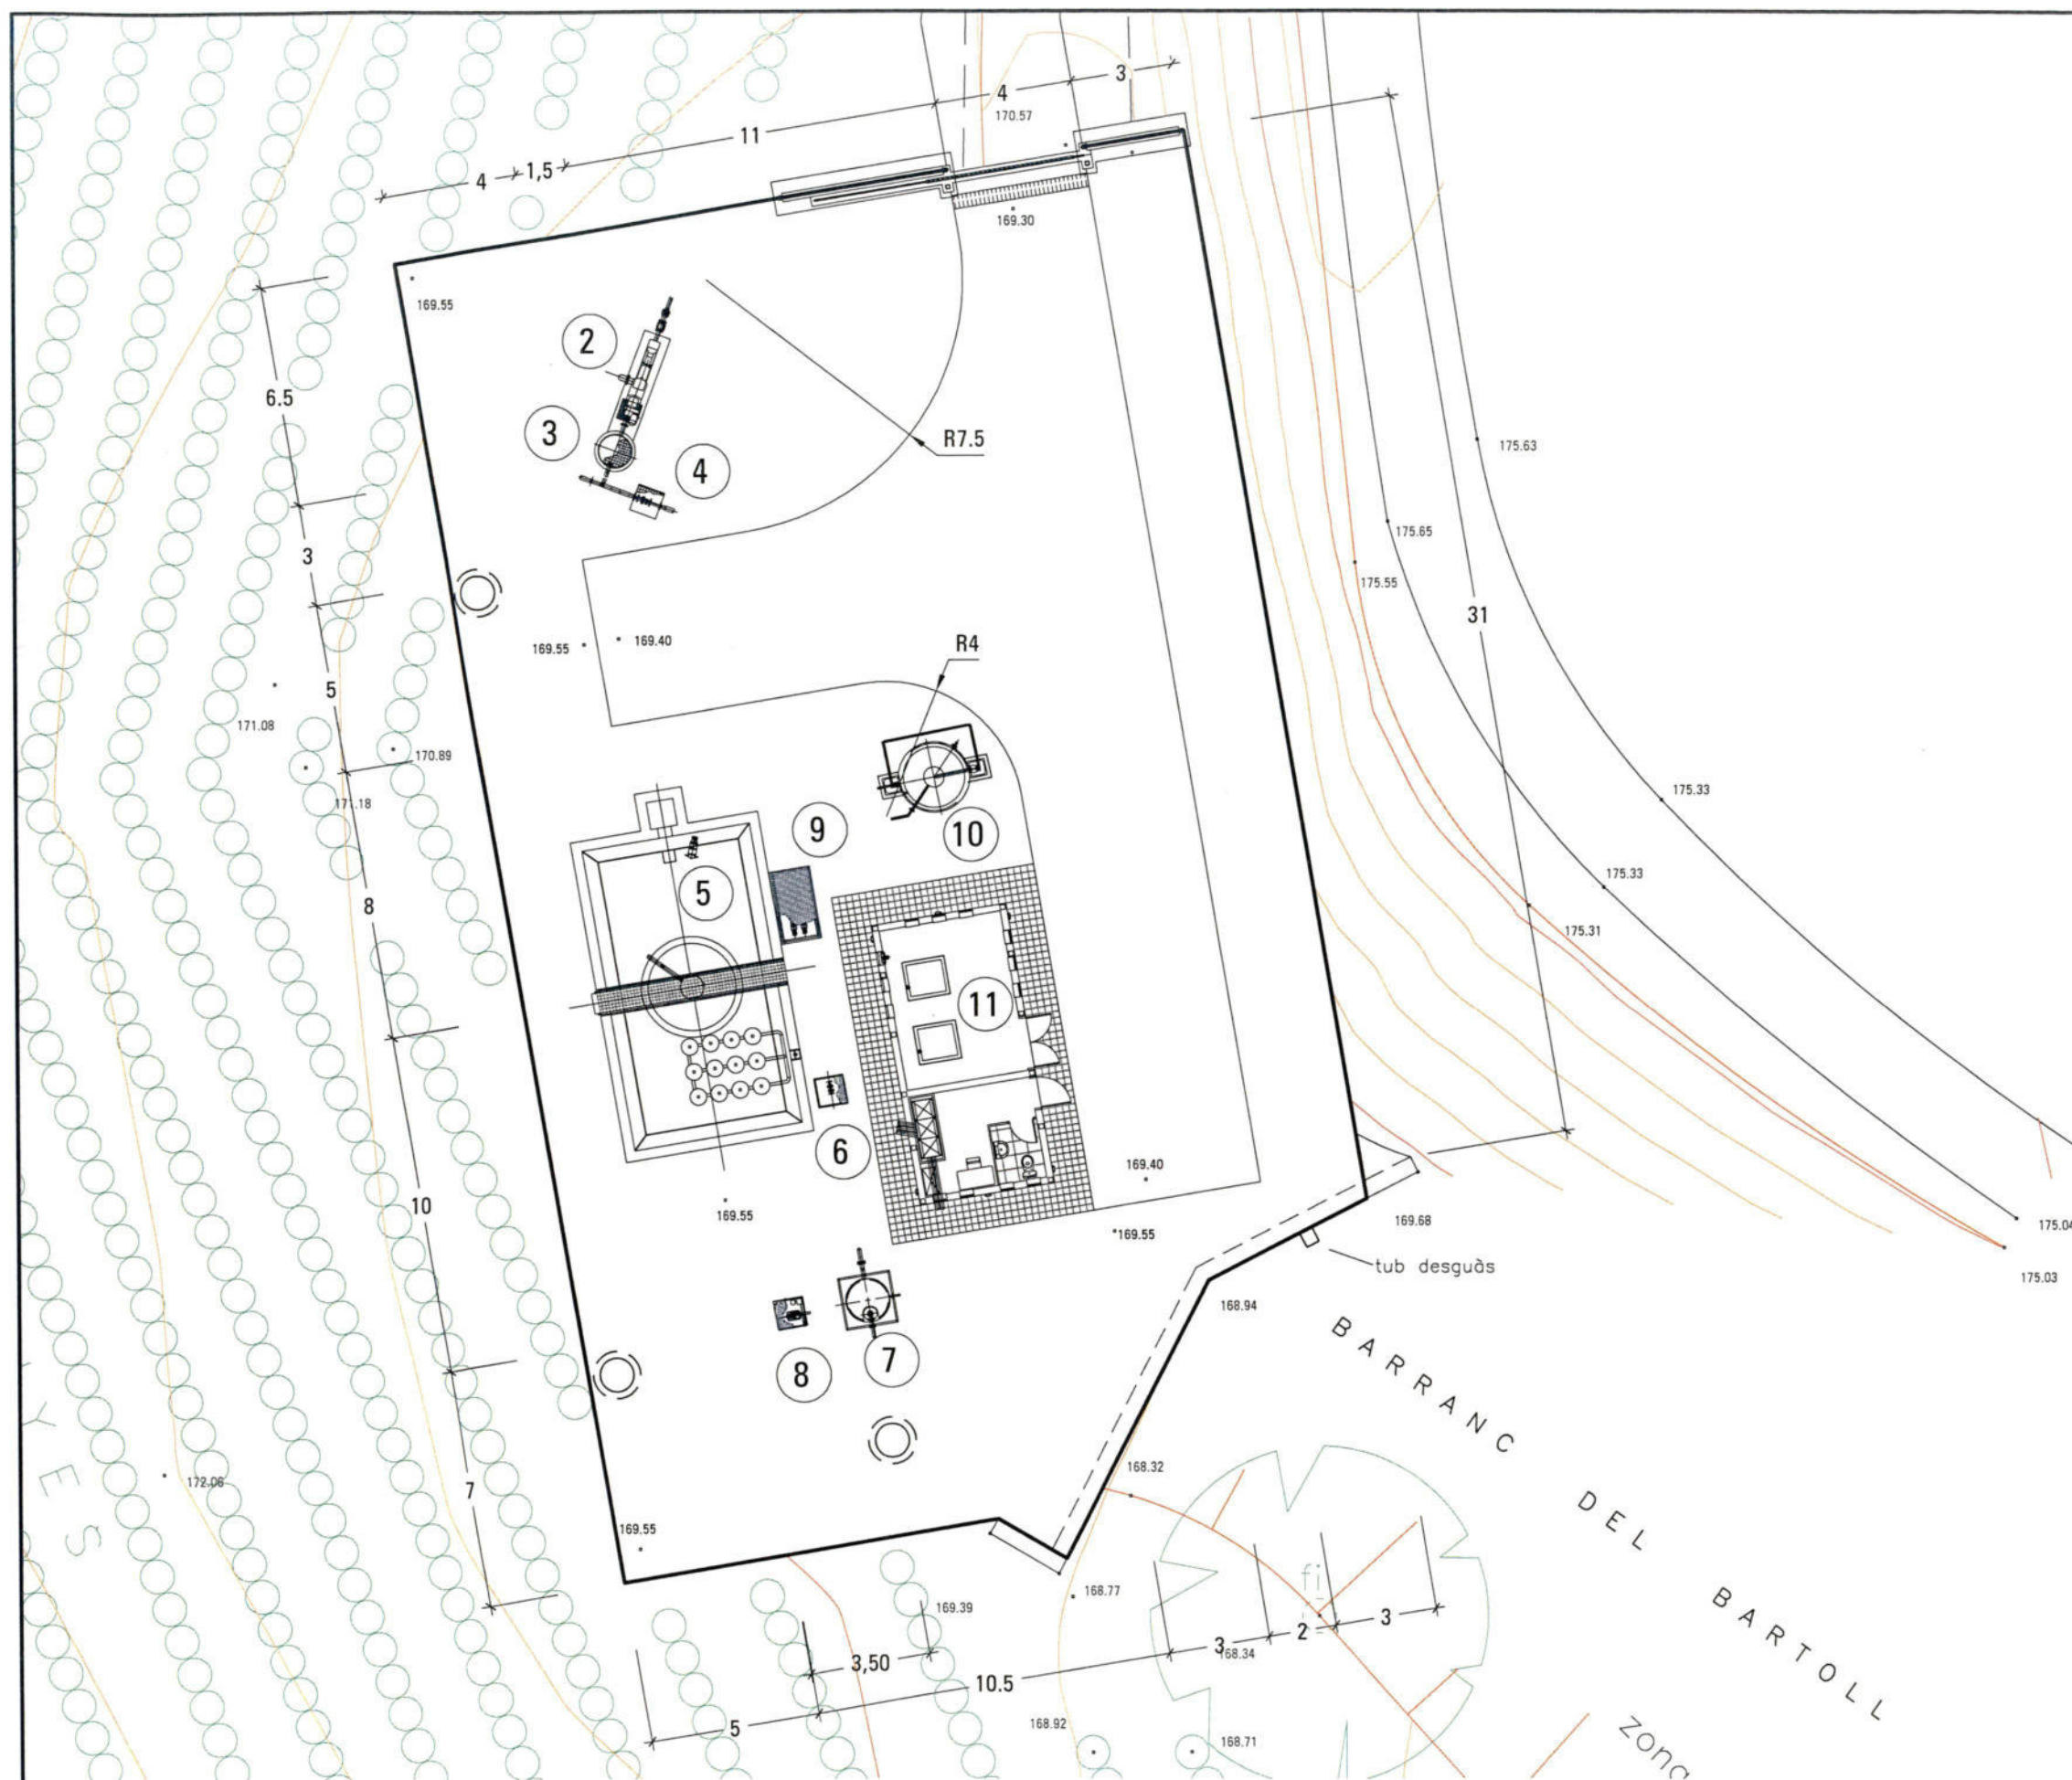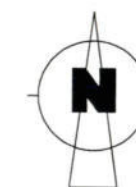

PLANTA GENERAL REPLANTEIG E:1/200

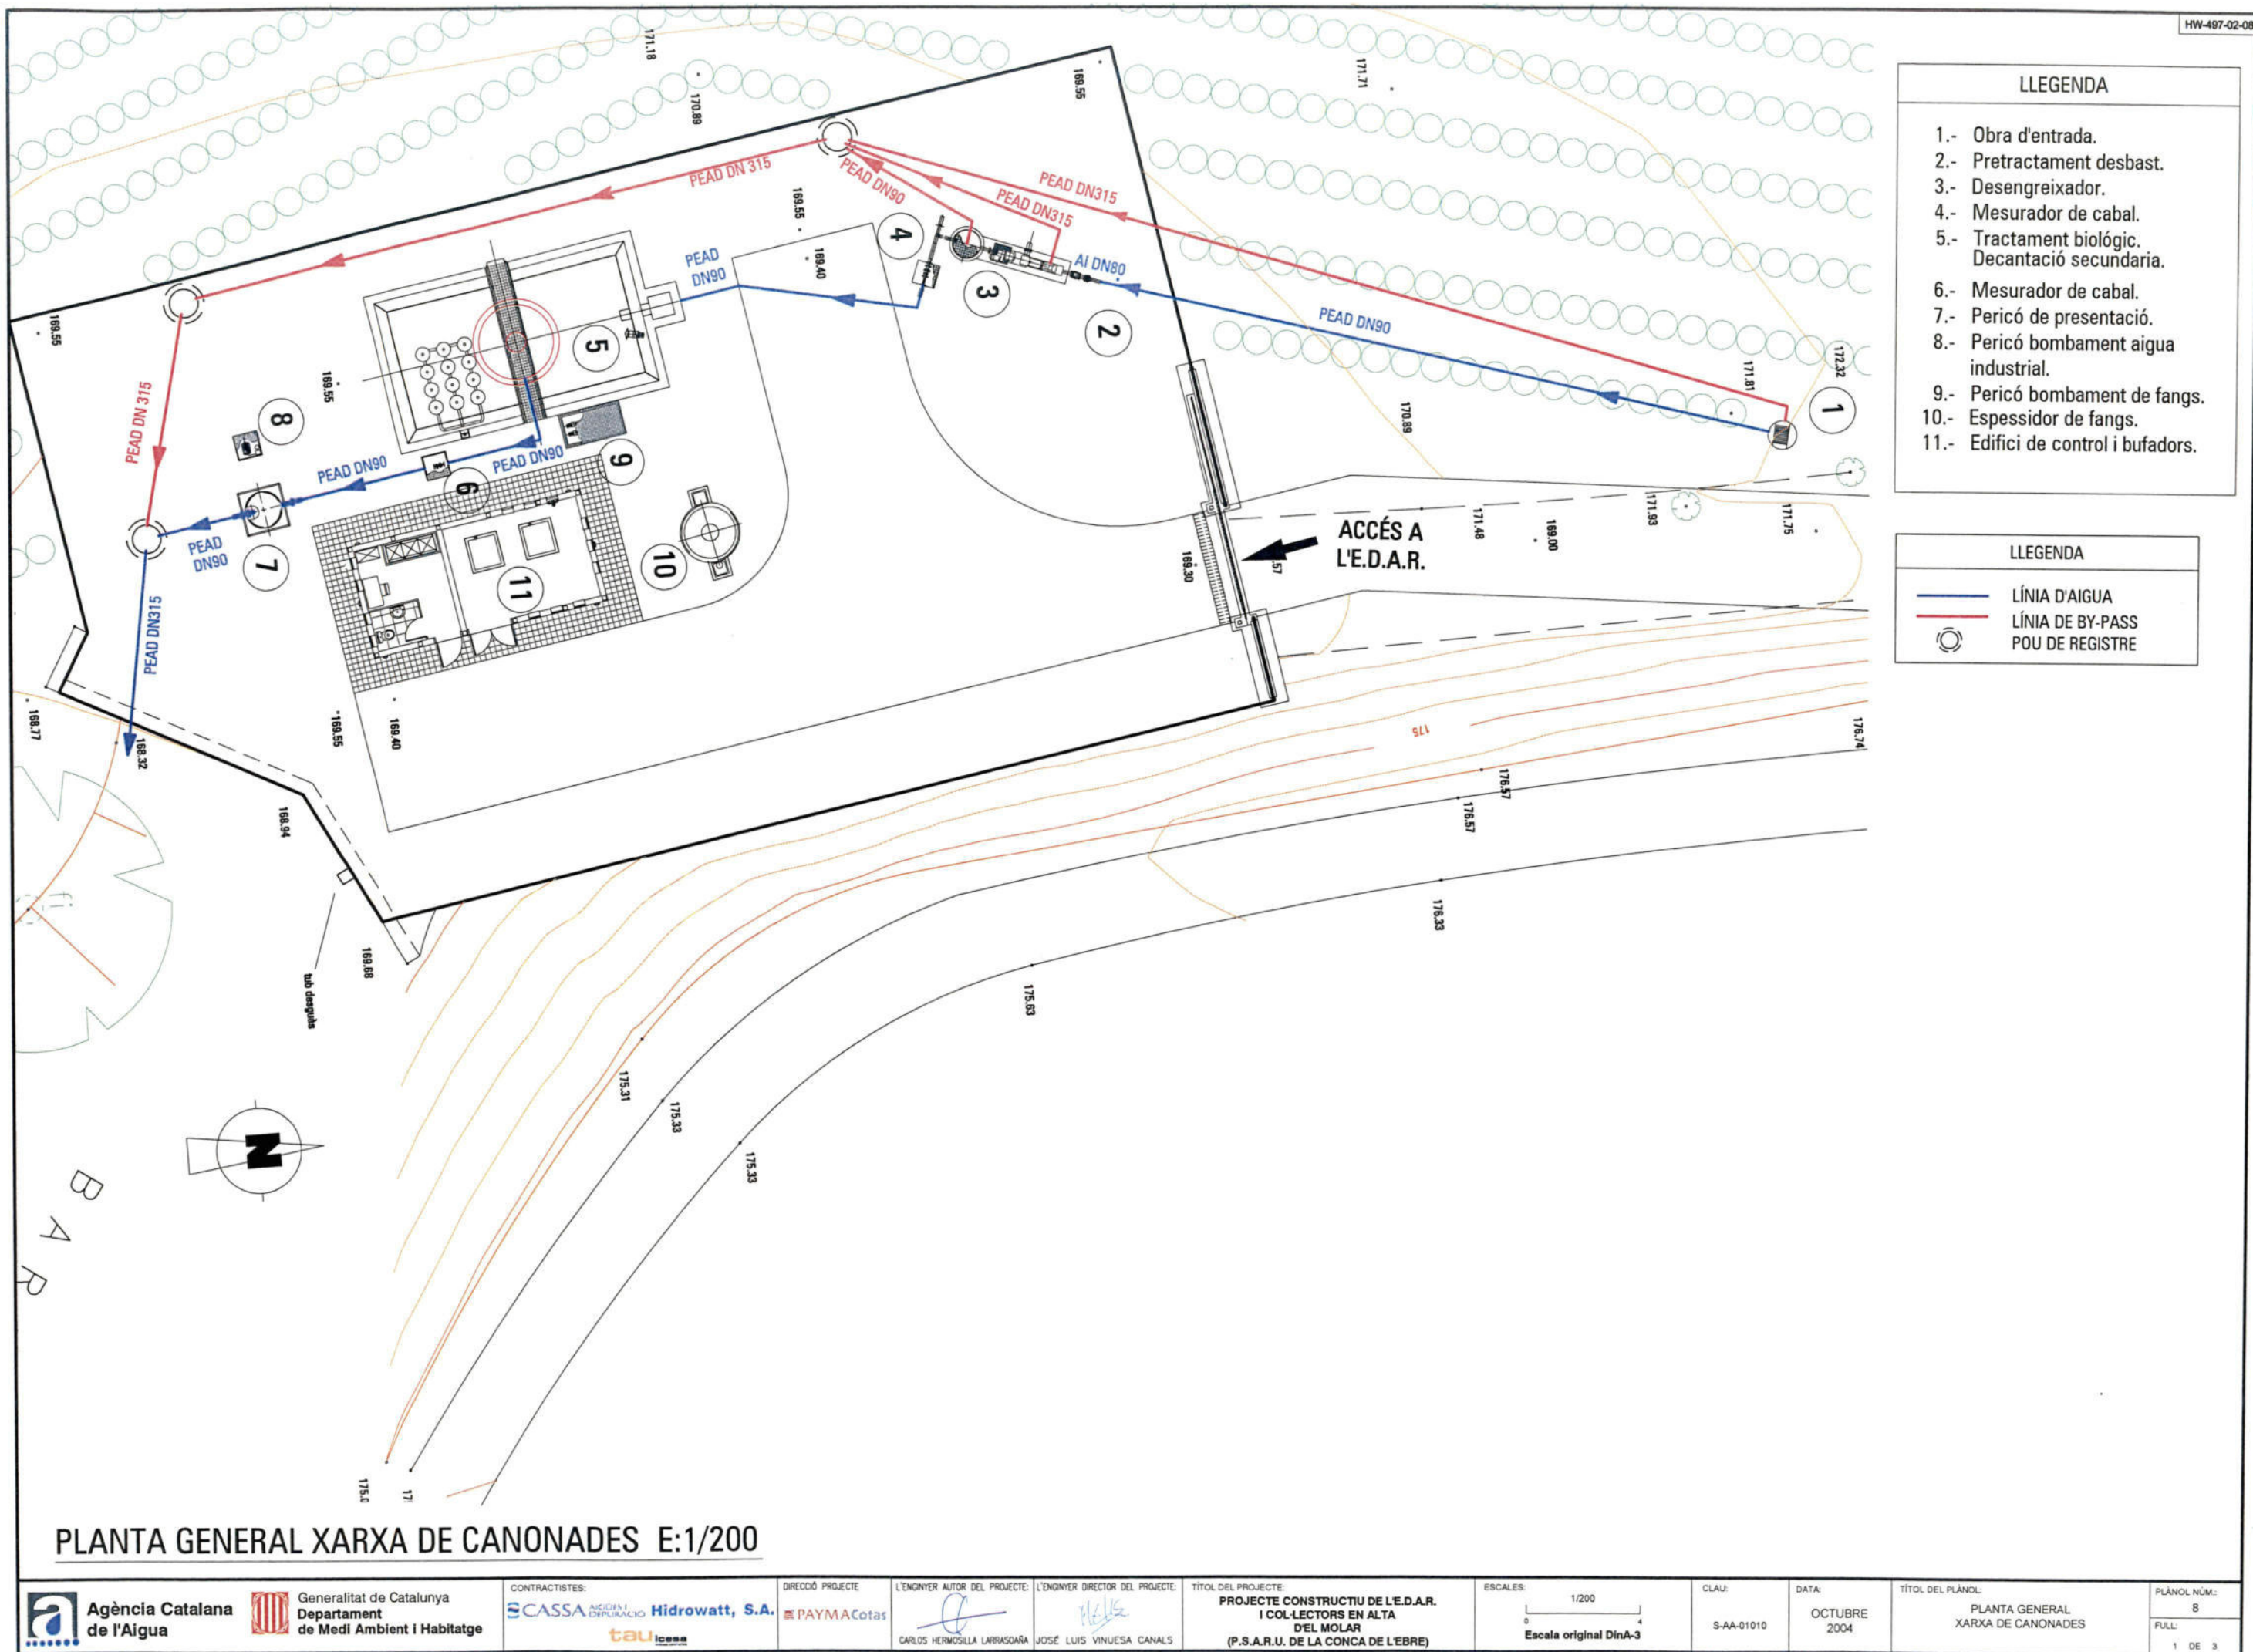

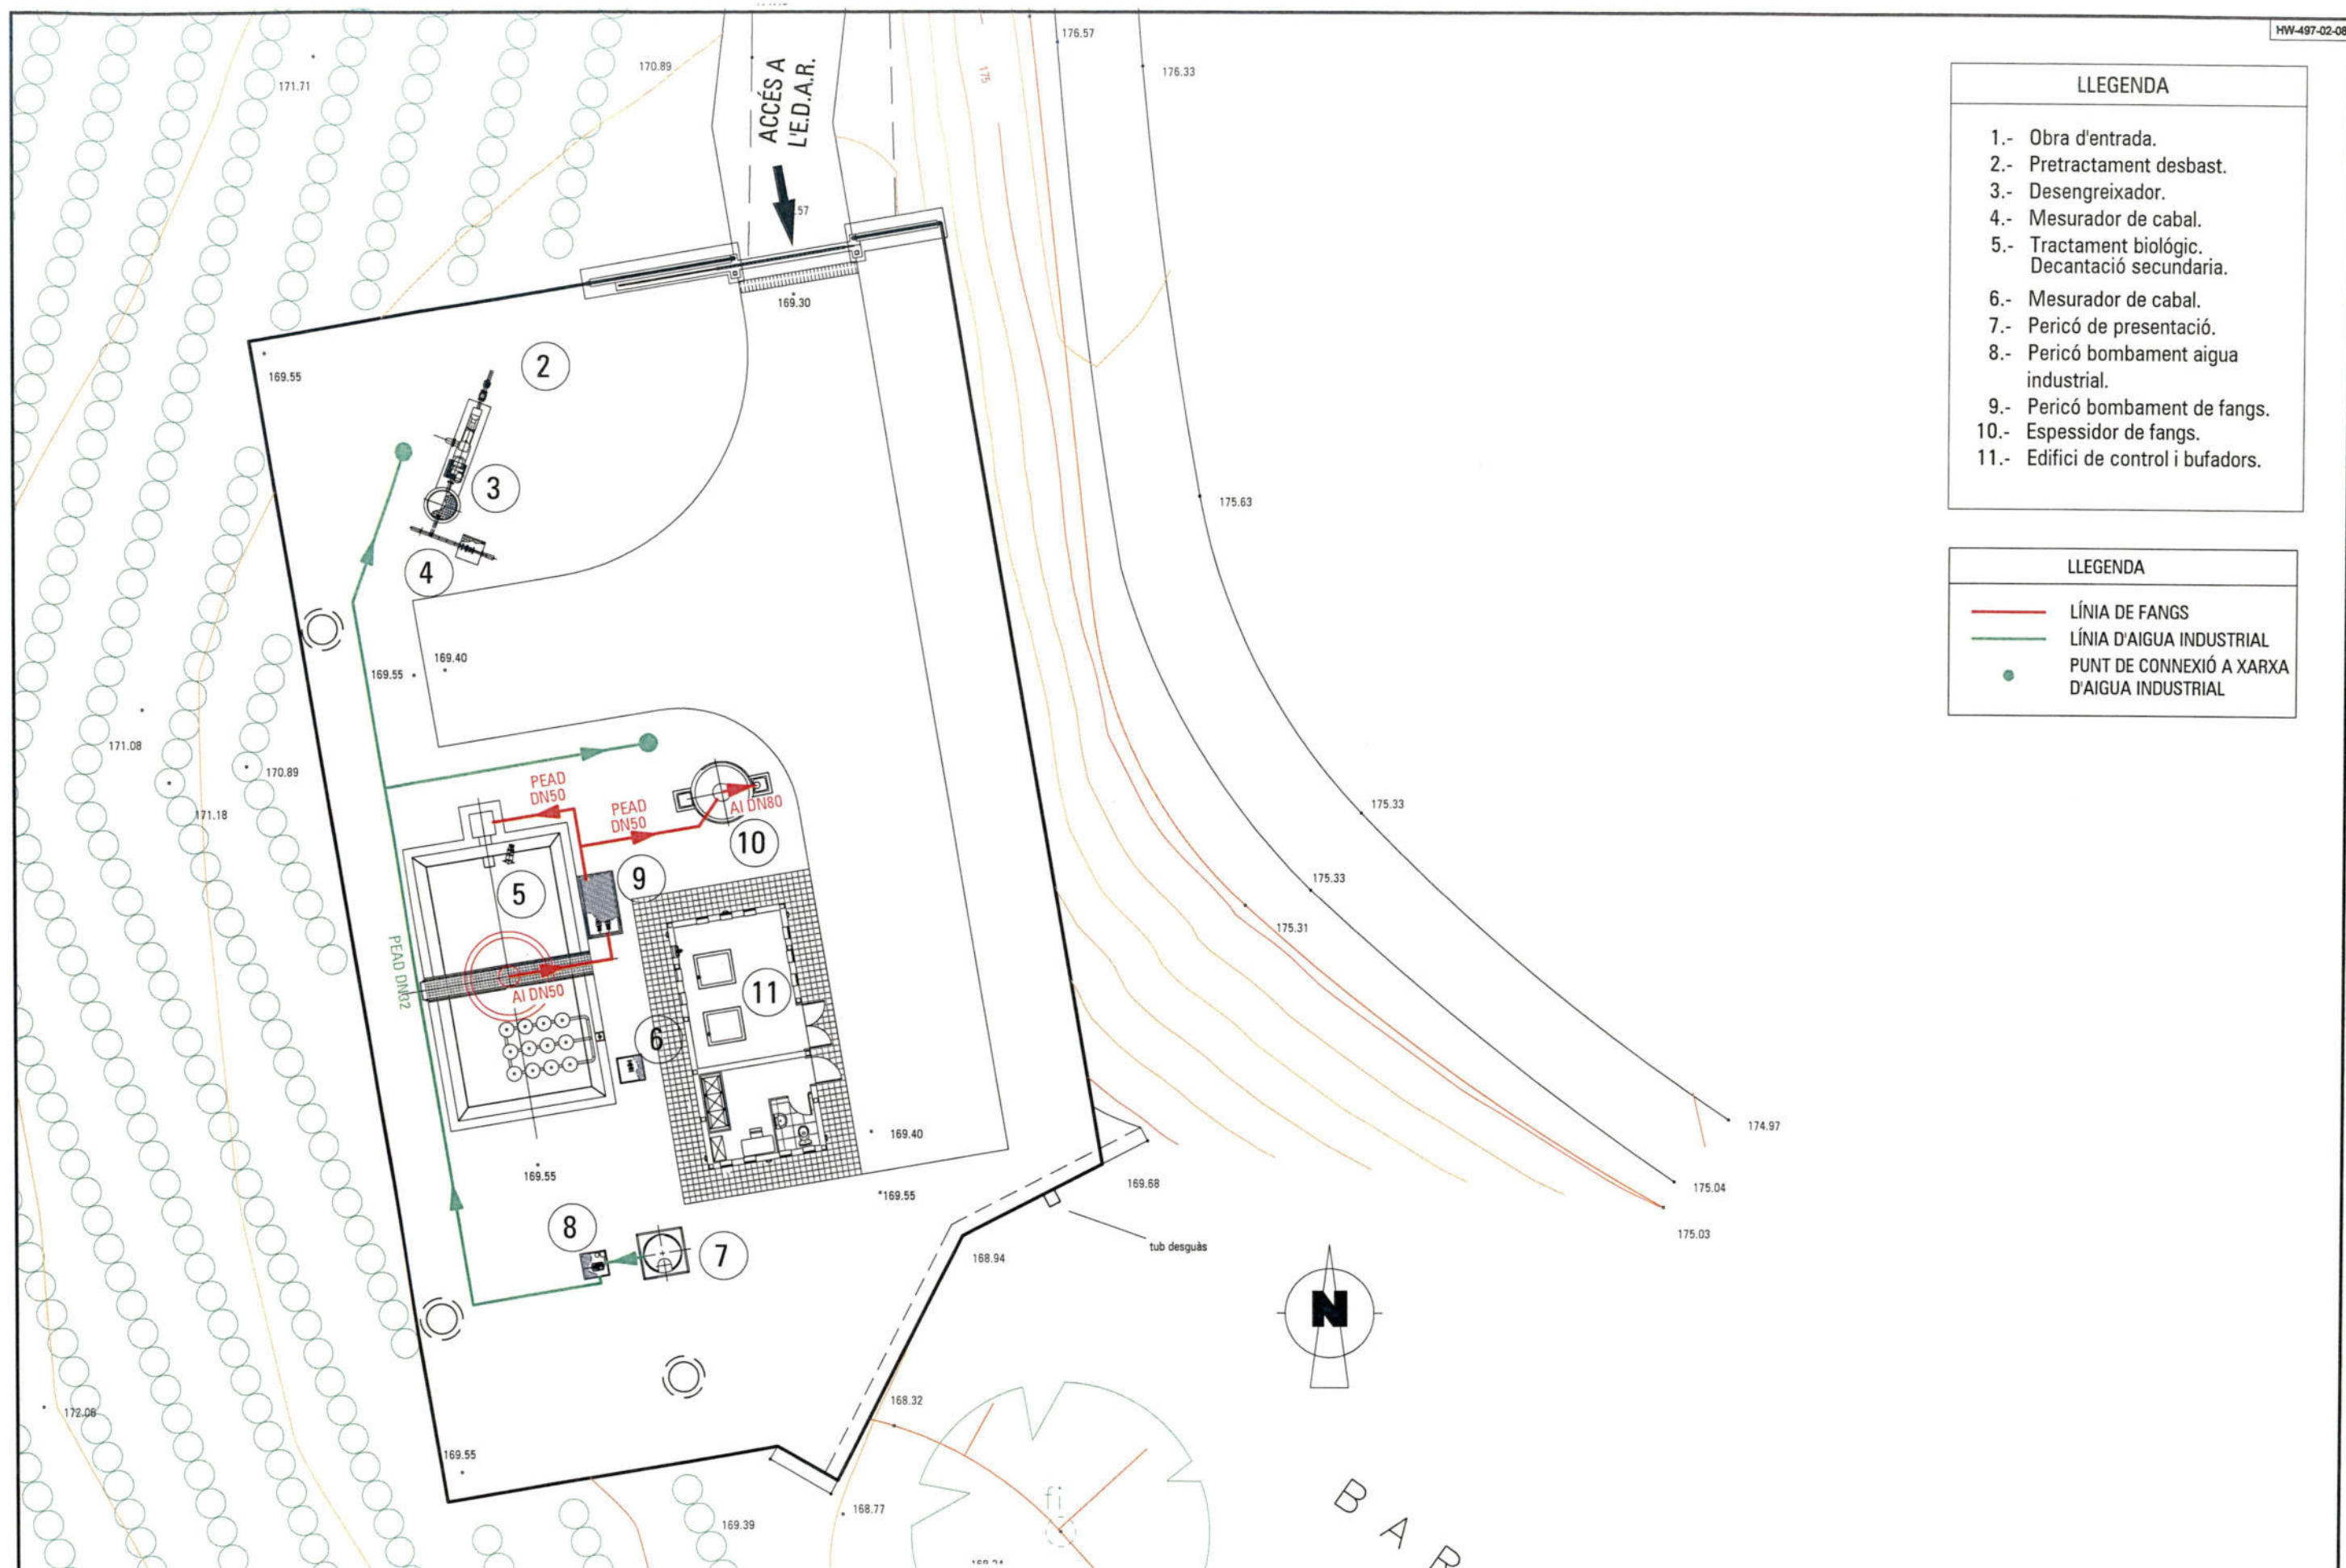

LLEENDA

- 1.- Obra d'entrada.
- 2.- Pretractament desbast.
- 3.- Desengreixador.
- 4.- Mesurador de cabal.
- 5.- Tractament biològic.
Decantació secundària.
- 6.- Mesurador de cabal.
- 7.- Pericó de presentació.
- 8.- Pericó bombament aigua industrial.
- 9.- Pericó bombament de fangs.
- 10.- Espessidor de fangs.
- 11.- Edifici de control i bufadors.

LLEENDA

- LÍNIA DE FANGS
- LÍNIA D'AIGUA INDUSTRIAL
- PUNT DE CONNEXIÓ A XARXA D'AIGUA INDUSTRIAL

PLANTA GENERAL XARXA DE CANONADES E:1/200



Agència Catalana
de l'Aigua



Generalitat de Catalunya
Departament
de Medi Ambient i Habitatge

CONTRACTISTES:

SCASSA AIGÜES I
SABORACIÓ Hidrowatt, S.A.
tau

DIRECCIÓ PROJECTE

PAYMA Cotas

L'ENGINYER AUTOR DEL PROJECTE:

CARLOS HERMOSILLA LARRASOÑA

L'ENGINYER DIRECTOR DEL PROJECTE:

JOSÉ LUIS VINUESA CANALS

TÍTOL DEL PROJECTE:

PROJECTE CONSTRUCTIU DE L'E.D.A.R.
I COL·LECTORS EN ALTA
DEL MOLAR
(P.S.A.R.U. DE LA CONCA DE L'EBRE)

ESCALES:

1/200
Escala original DinA-3

CLAU:

S-AA-01010

DATA:


OCTUBRE
2004

TÍTOL DEL PLÀNOL:

PLANTA GENERAL
XARXA DE CANONADES

PLÀNOL NÚM.:

8
FULL:
2 DE 3

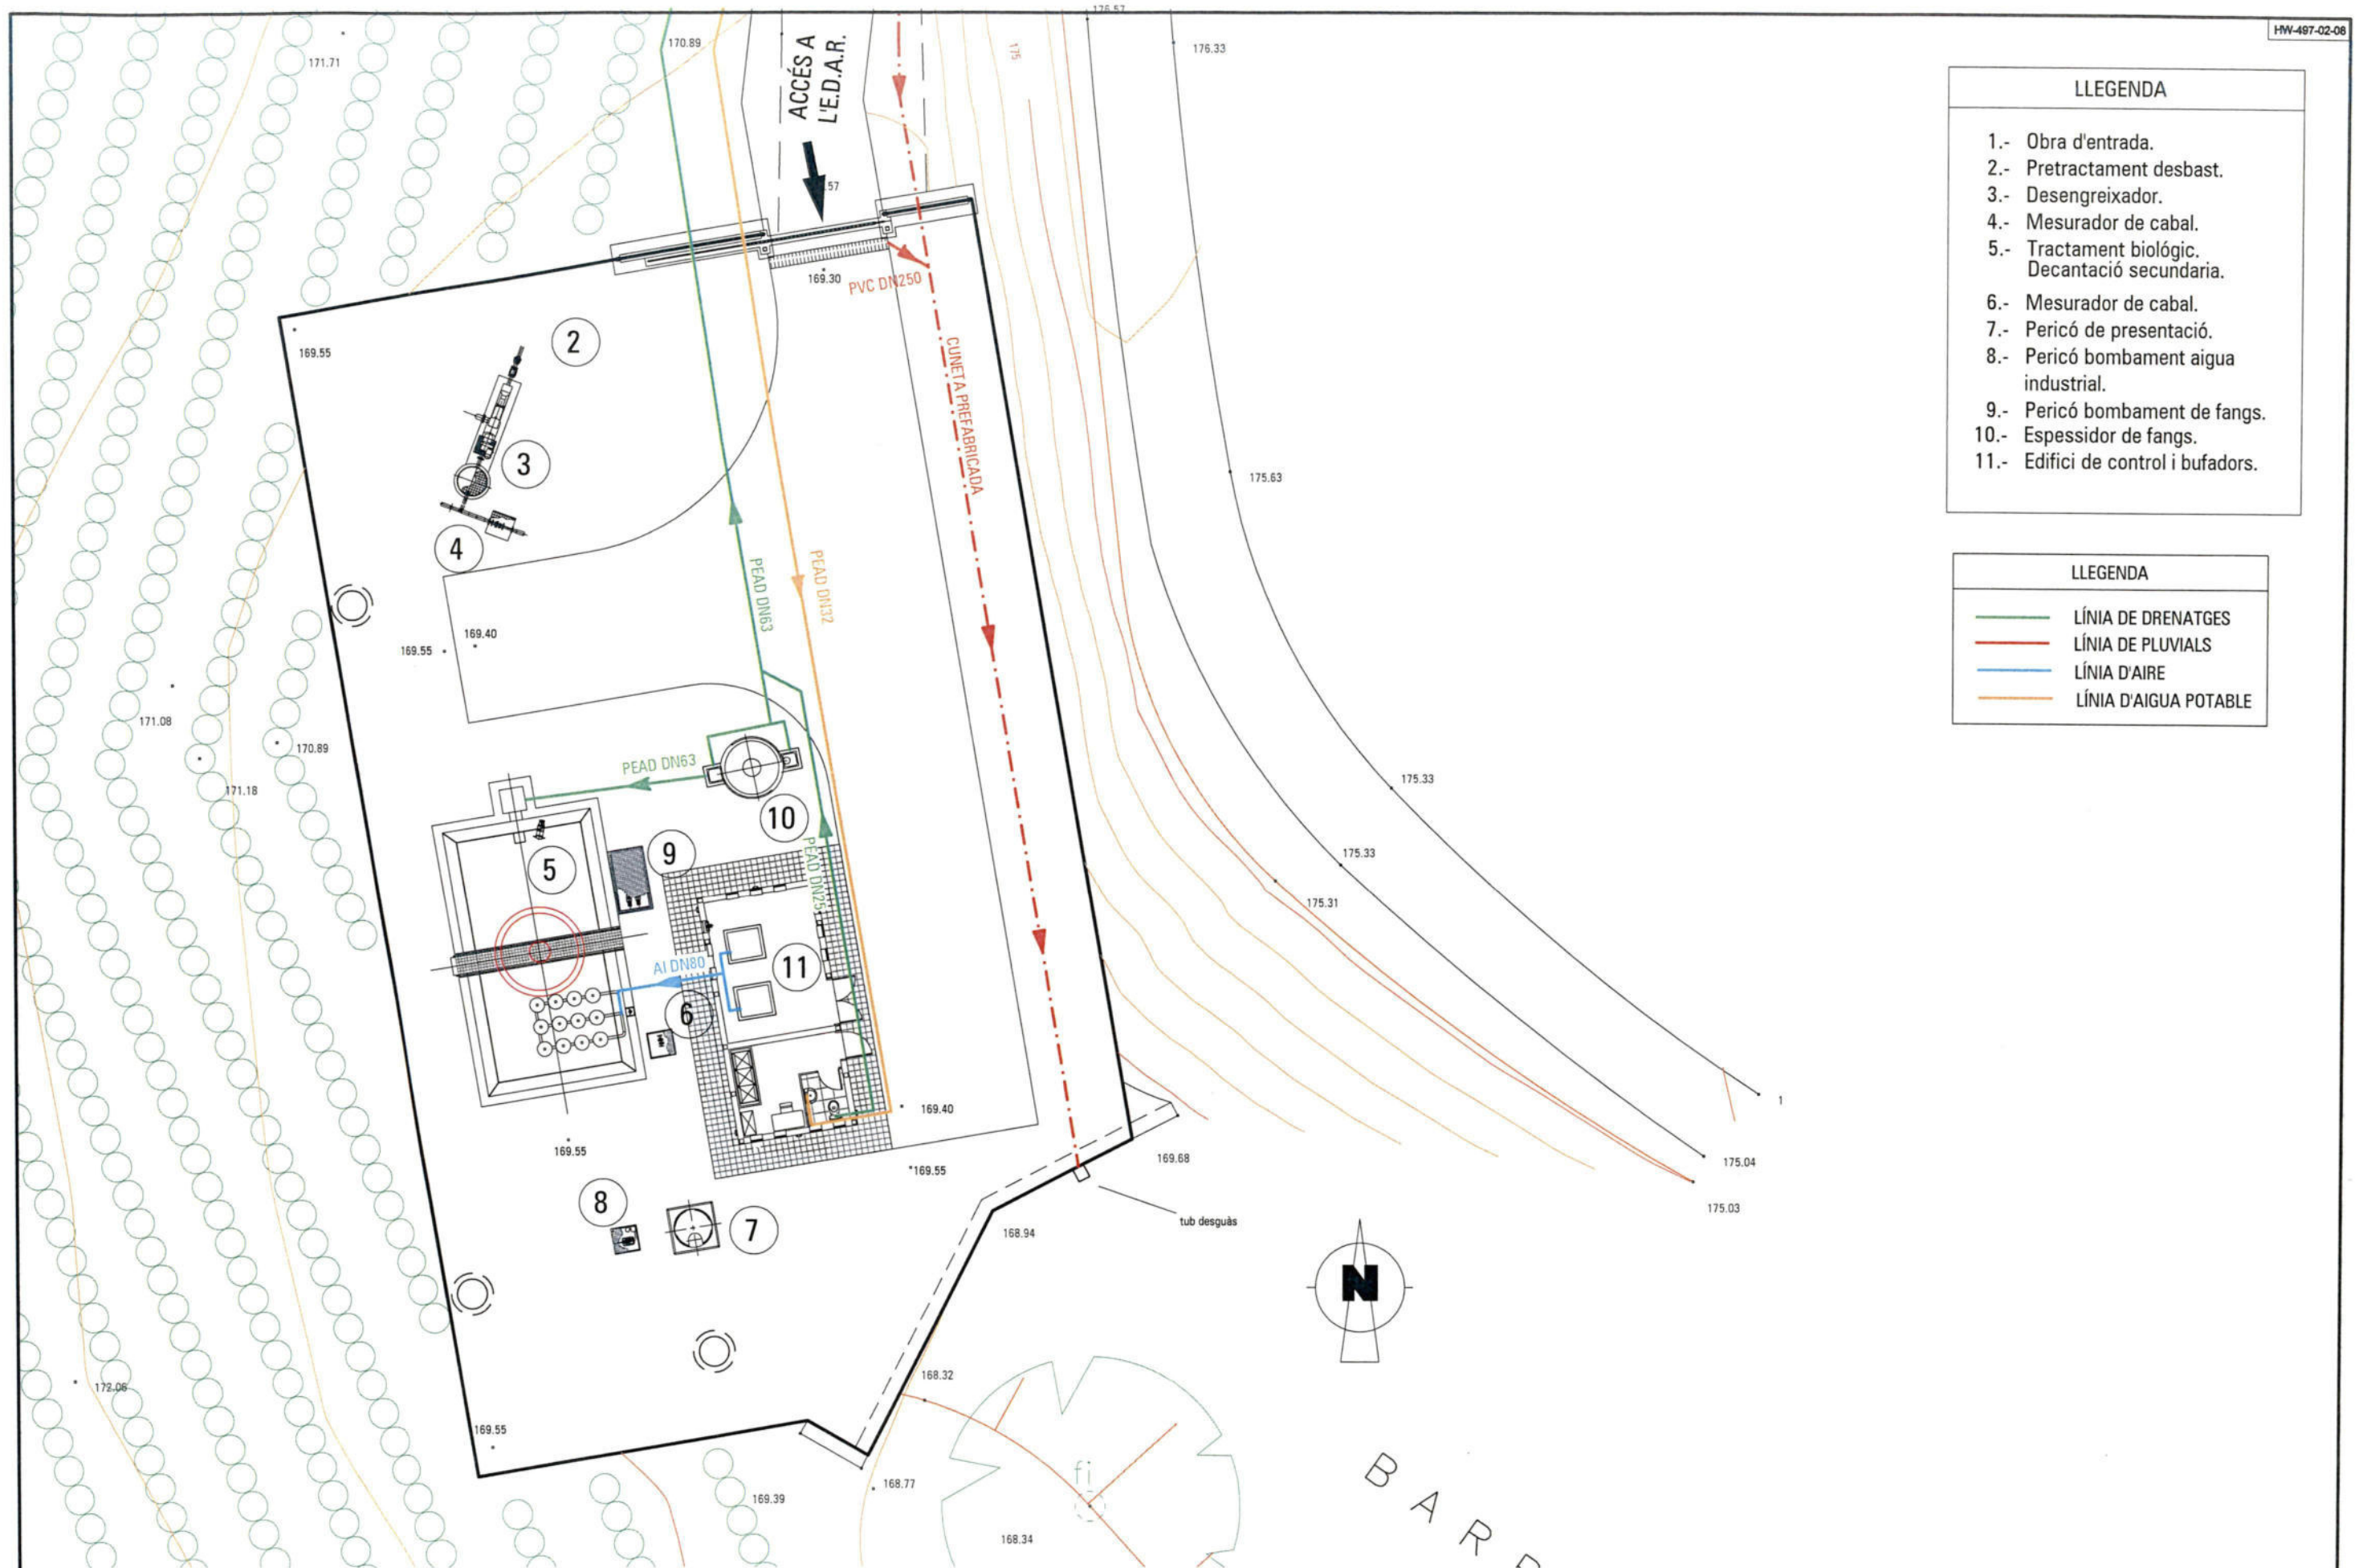

LLEENDA

- 1.- Obra d'entrada.
- 2.- Pretractament desbast.
- 3.- Desengreixador.
- 4.- Mesurador de cabal.
- 5.- Tractament biològic.
Decantació secundària.
- 6.- Mesurador de cabal.
- 7.- Pericó de presentació.
- 8.- Pericó bombament aigua industrial.
- 9.- Pericó bombament de fangs.
- 10.- Espessidor de fangs.
- 11.- Edifici de control i bufadors.

LLEENDA

- LÍNIA DE DRENATGES
- LÍNIA DE PLUVIALS
- LÍNIA D'AIRE
- LÍNIA D'AIGUA POTABLE

PLANTA GENERAL XARXA DE CANONADES E:1/200



Agència Catalana
de l'Aigua



Generalitat de Catalunya
Departament
de Medi Ambient i Habitatge

CONTRACTISTES:

CASSA AGÜES I
DEPURACIÓ Hidrowatt, S.A.
tau icasa

DIRECCIÓ PROJECTE

PAYMA Cotas

L'ENGINYER AUTOR DEL PROJECTE:

CARLOS HERMOSILLA LARRASOÑA

L'ENGINYER DIRECTOR DEL PROJECTE:

JOSÉ LUIS VINUESA CANALS

TÍTOL DEL PROJECTE:

PROJECTE CONSTRUCTIU DE L'E.D.A.R.
I COL·LECTORS EN ALTA
DEL MOLAR
(P.S.A.R.U. DE LA CONCA DE L'EBRE)

ESCALES:

1/200
Escala original DinA-3

CLAU:

S-AA-01010

DATA:

OCTUBRE
2004

TÍTOL DEL PLÀNOL:

PLANTA GENERAL
XARXA DE CANONADES


PLÀNOL NÚM:

8

FULL:

3 DE 3


PLANTA E:1/100

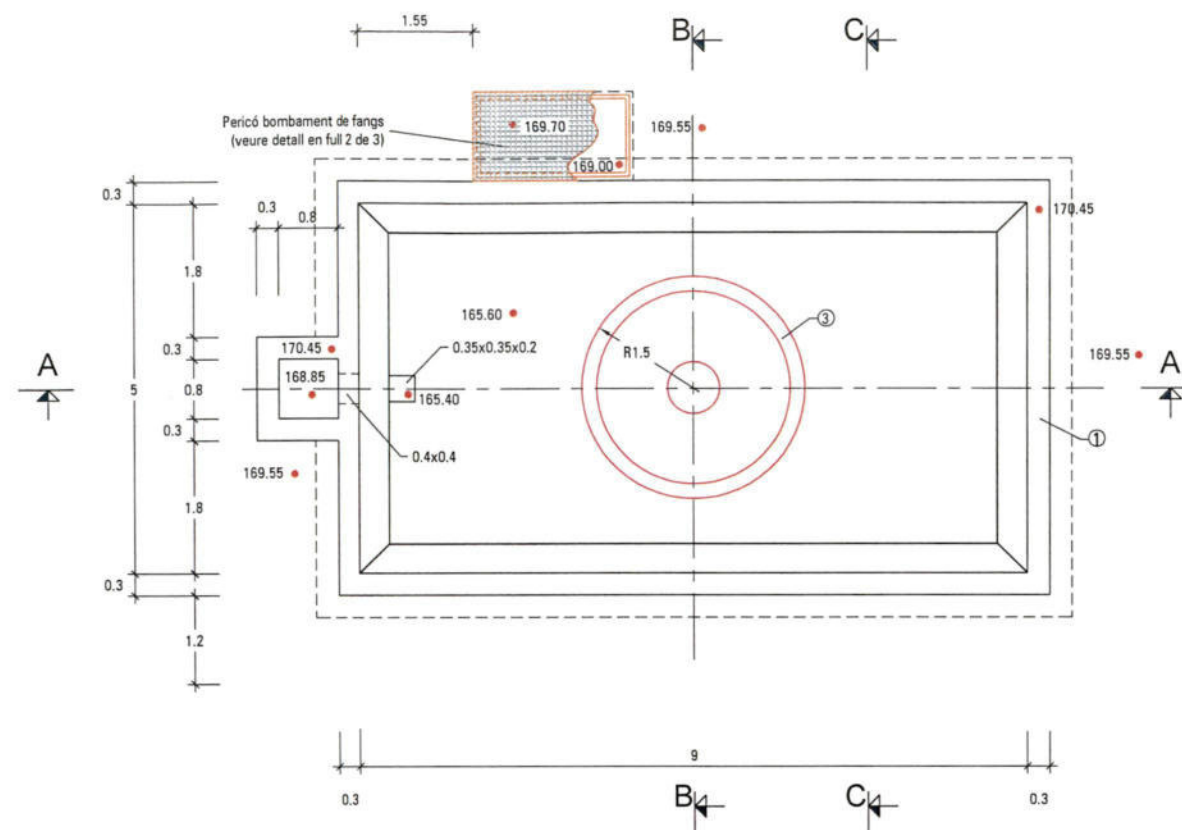


LLEGENDA

- 1.- Mur de formigó HA-D-350/B/20/Ila + Qc/
recobrint 5 cm.
- 2.- Formigó de neteja HM-20
esp.: 10 cm.
- 3.- Decantador fabricat en PRFV.
- 4.- Capa de graveta, esp.: 5 cm.


SECCIÓ A-A E:1/100

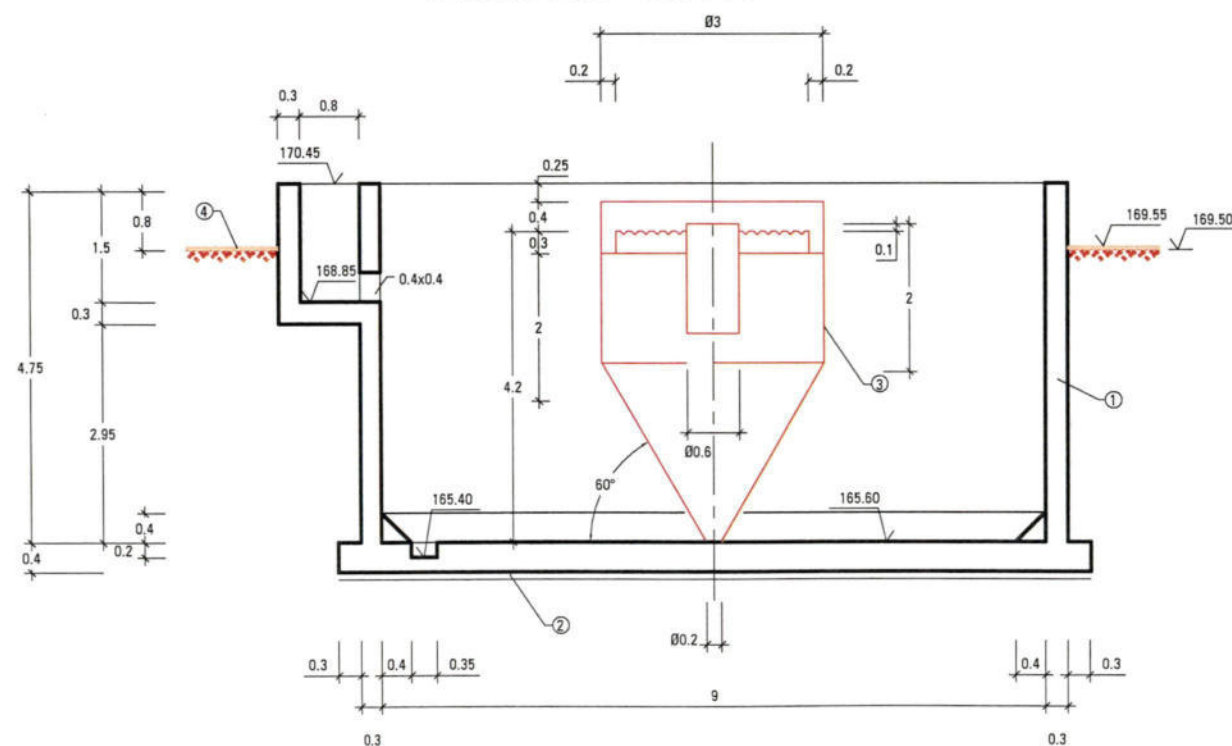


SECCIÓ B-B E:1/100

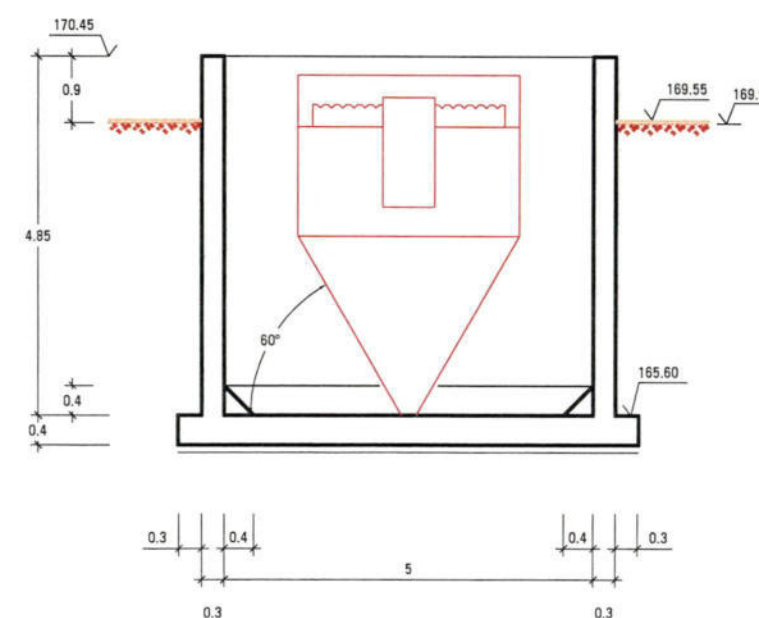

PLANTA E:1/100

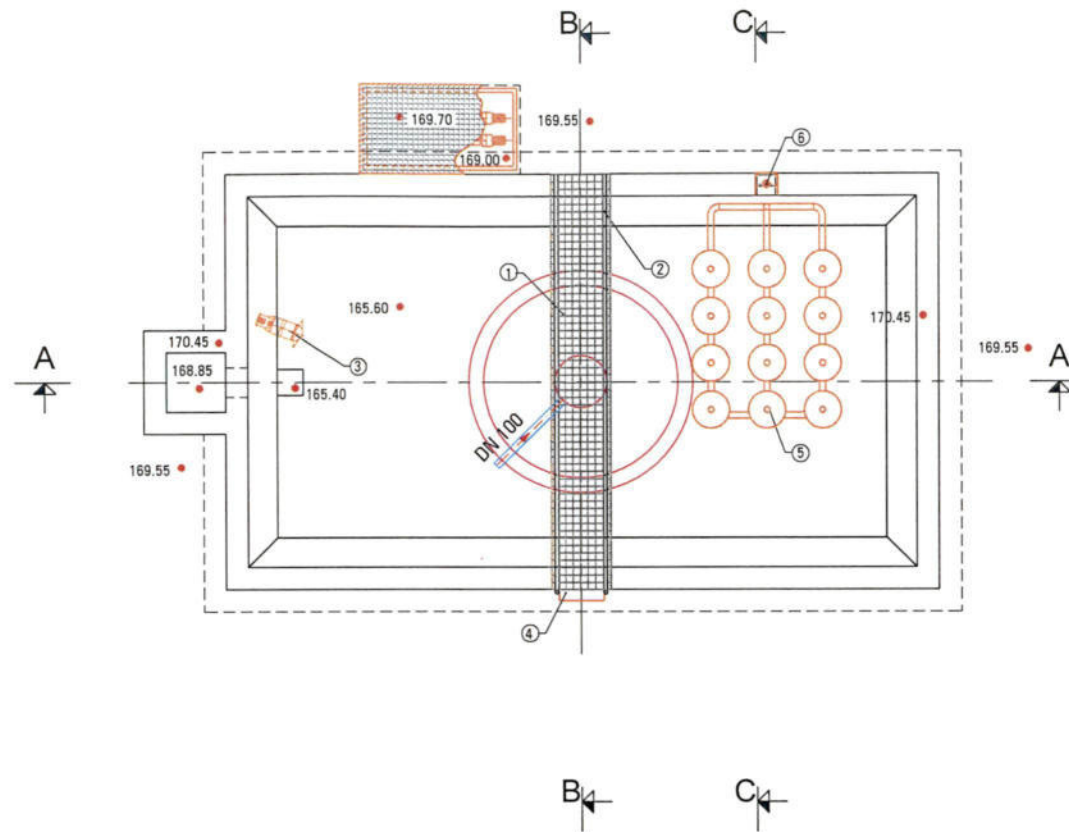


SECCIÓ B-B E:1/100

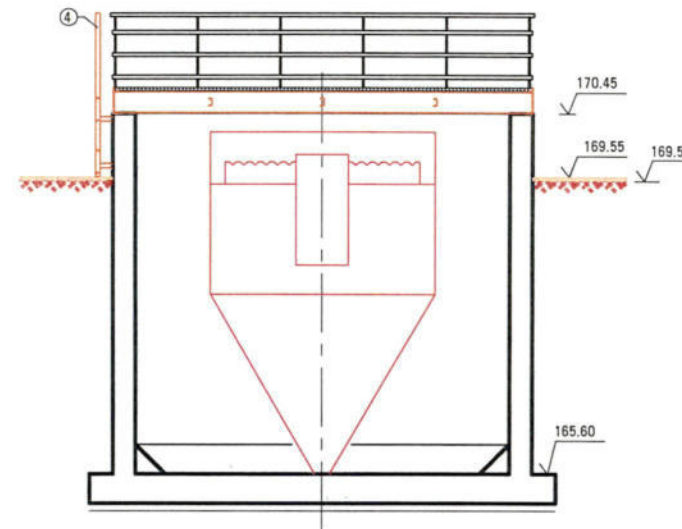


LLEGENDA

- 1.- Passarel·la metàl·lica (veure detall).
- 2.- Barana d'acer INOX 316
- 3.- Agitador submergit.
- 4.- Escala metàl·lica tipus piscina.
- 5.- Graella d'airejament.
- 6.- Element d'elevació giratori.
- 7.- Bomba de fangs.

SECCIÓ A-A E:1/100

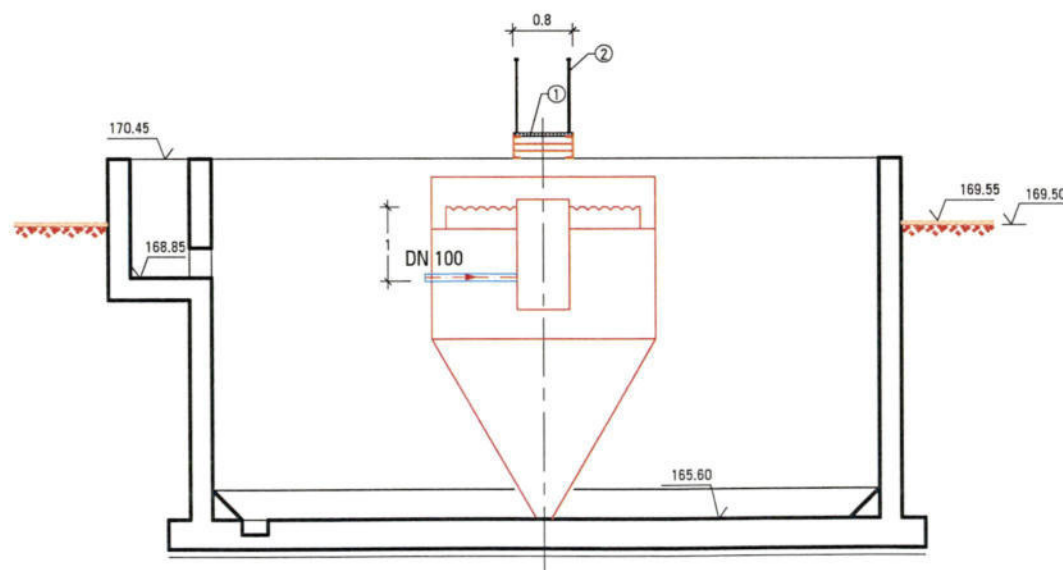

SECCIÓ C-C E:1/100

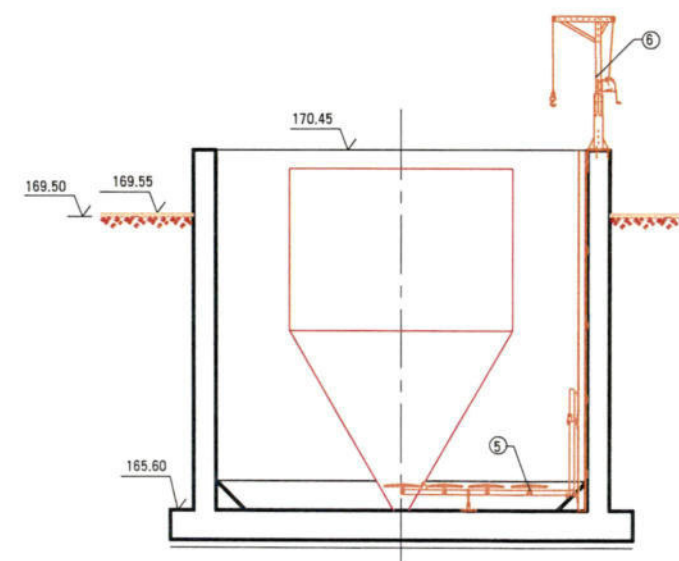

DETALL PASSARELLA E:1/10

