




canalitzacions de clavagueram

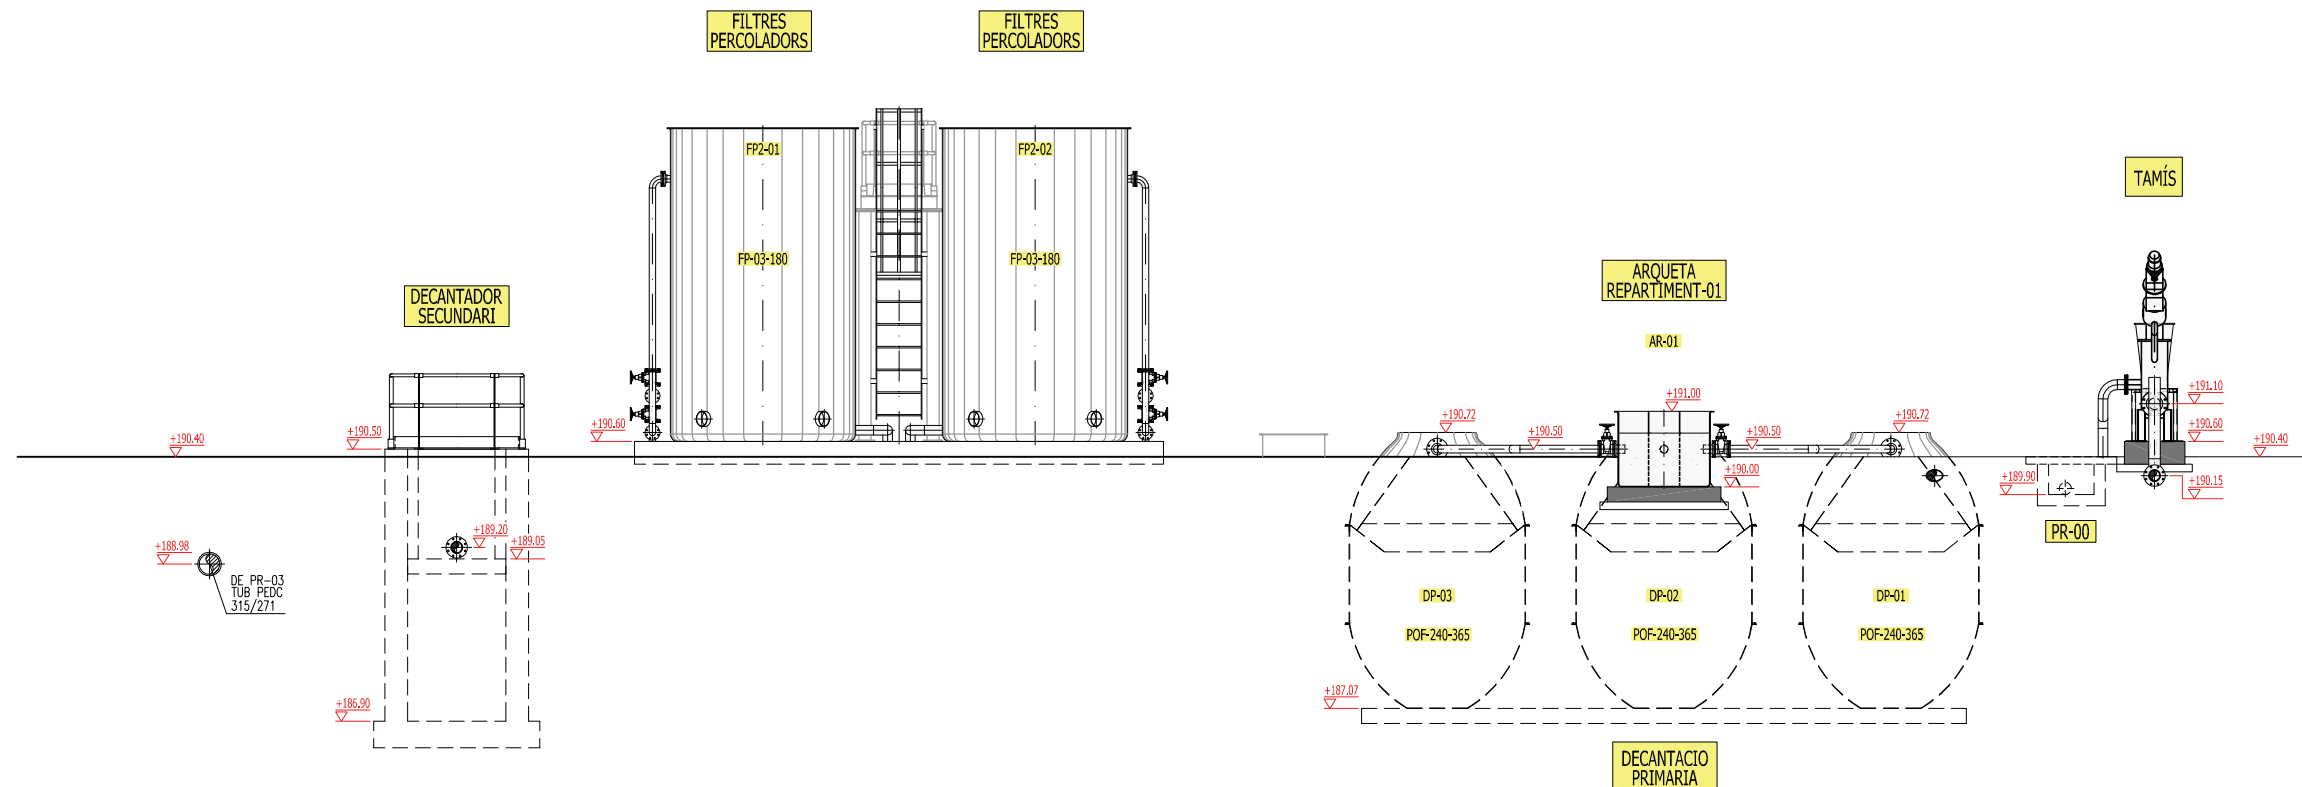


SECCIO 1-1

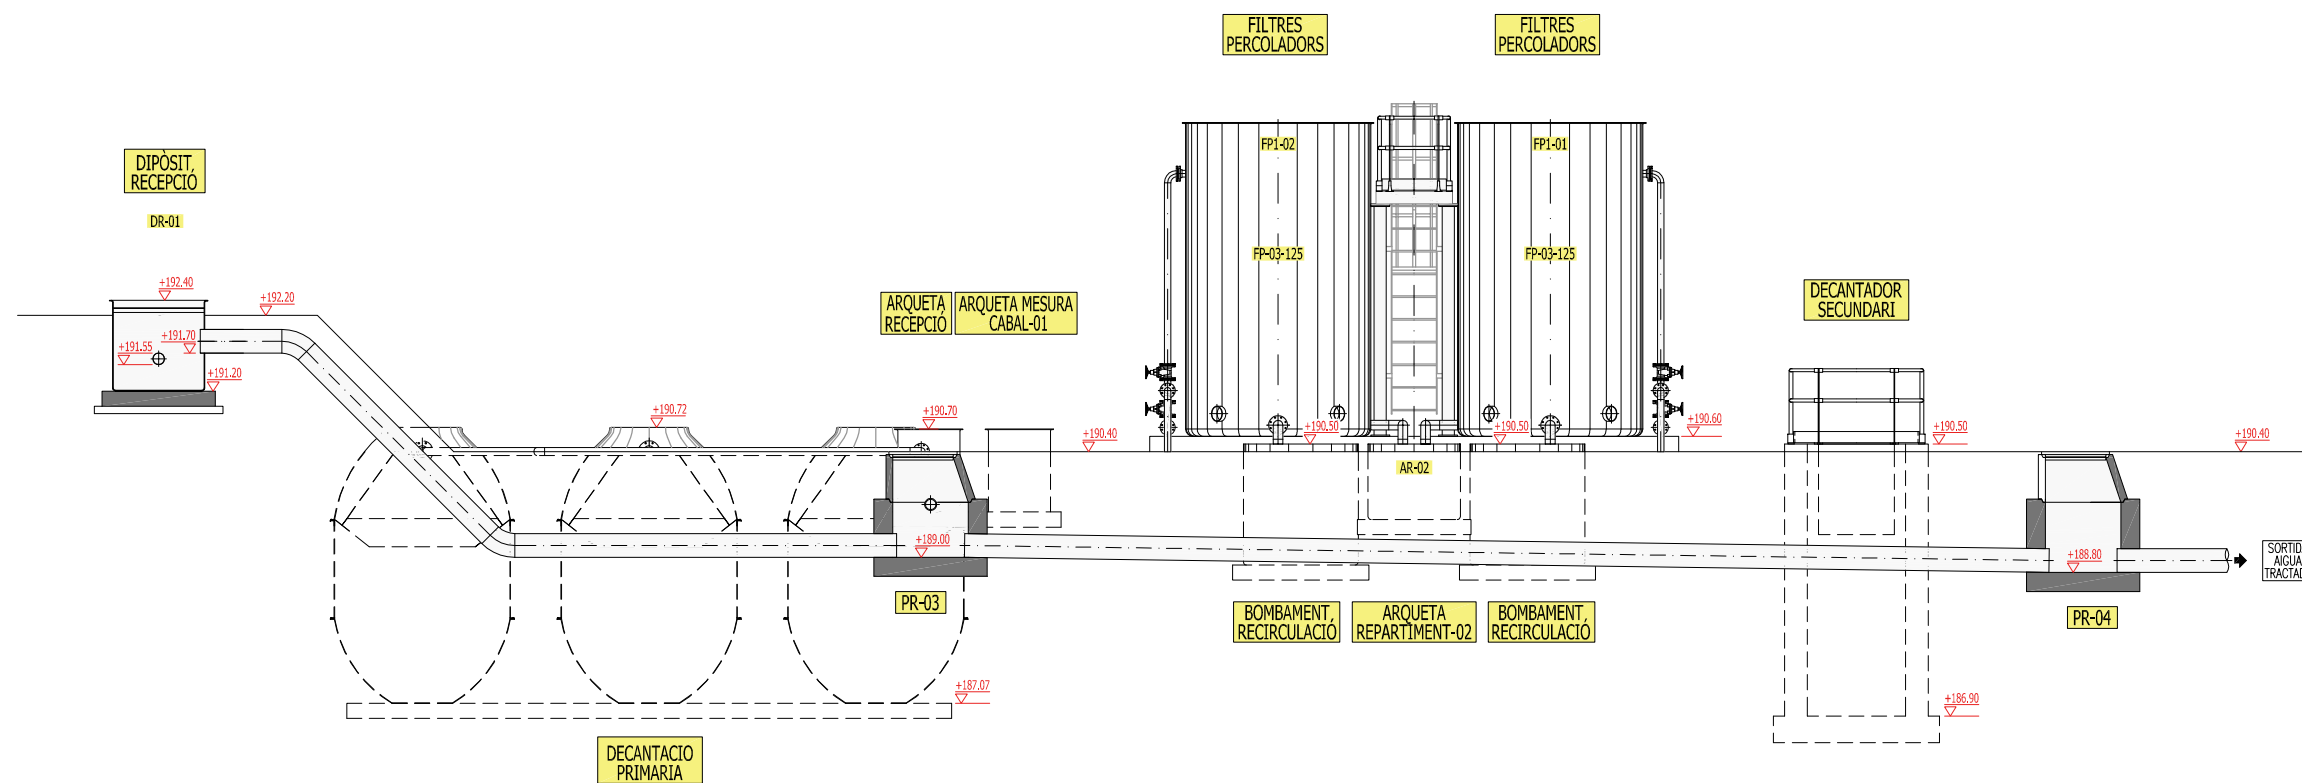


SECCIO 2-2

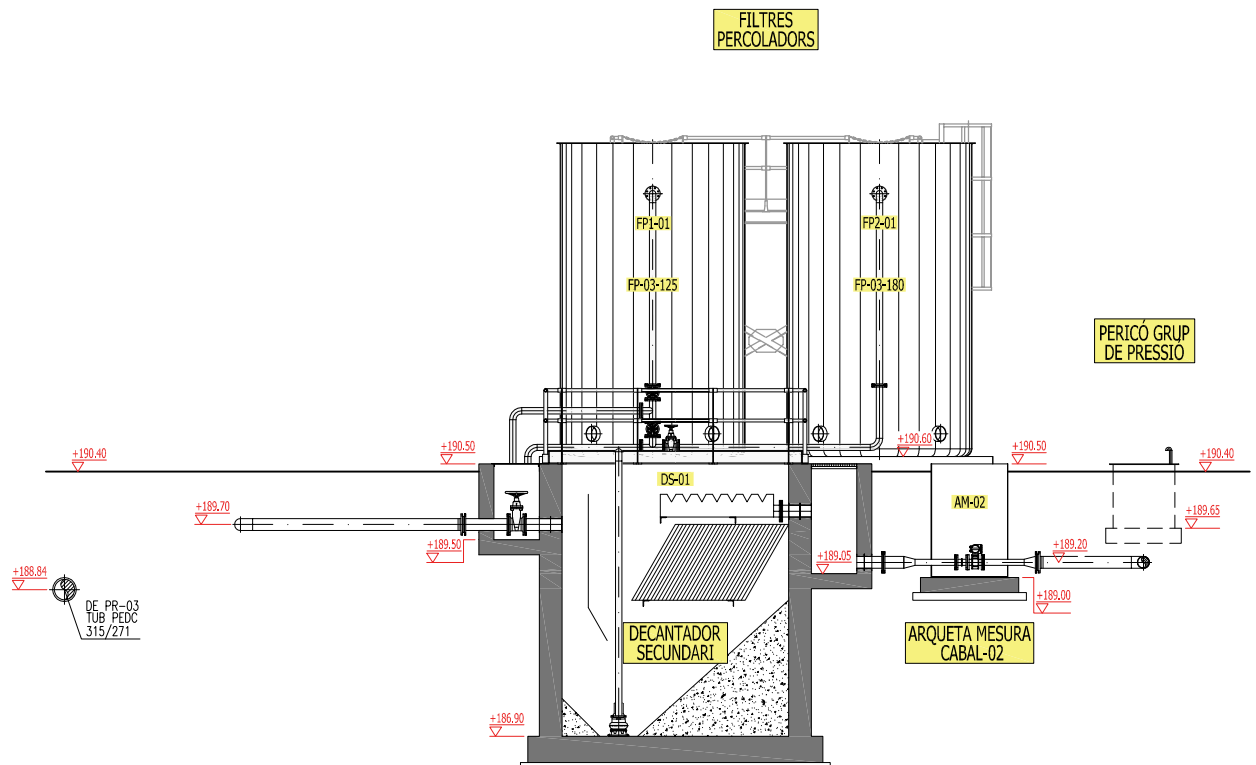


SECCIO 3-3

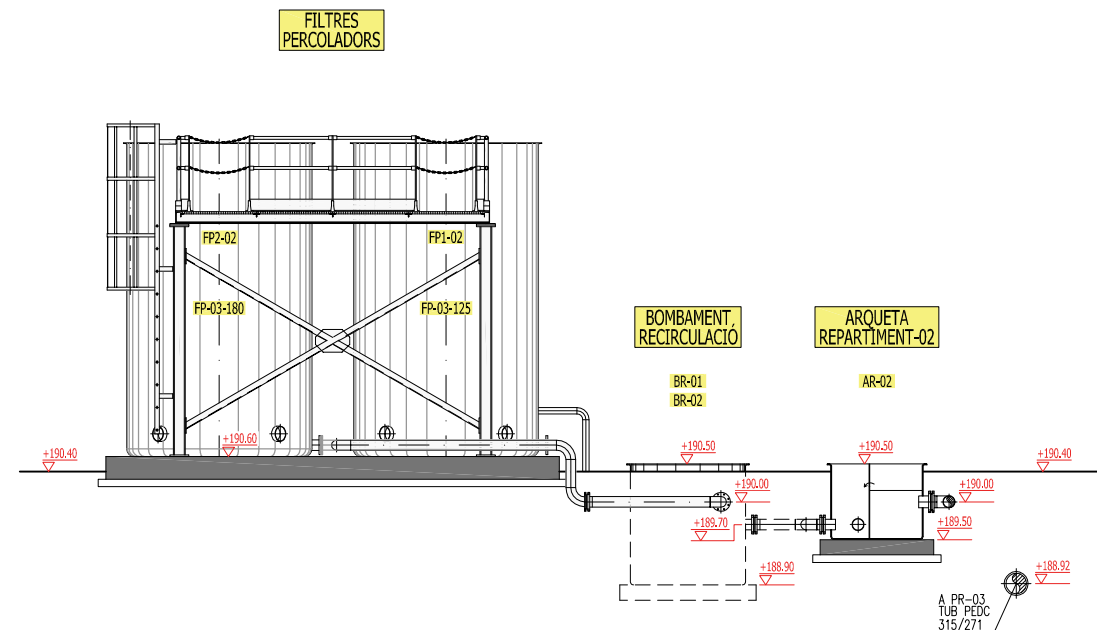

SECCIO 4-4


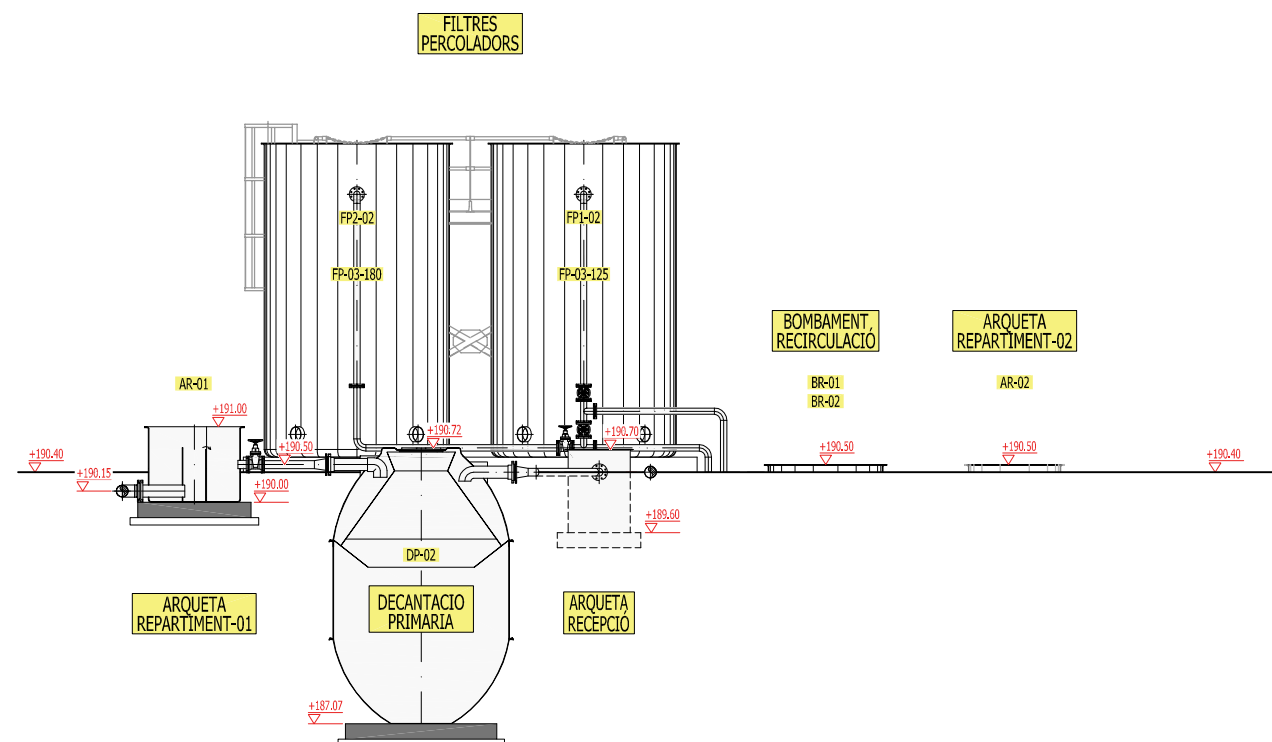


SECCIO 5-5

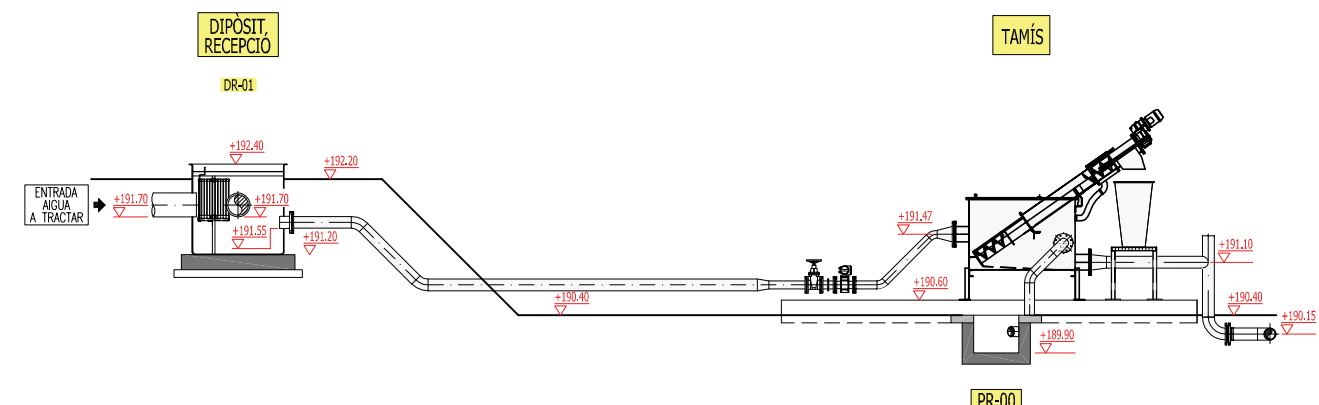


SECCIO 6-6



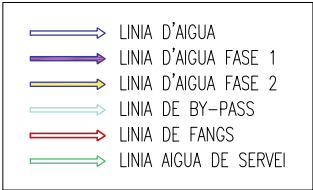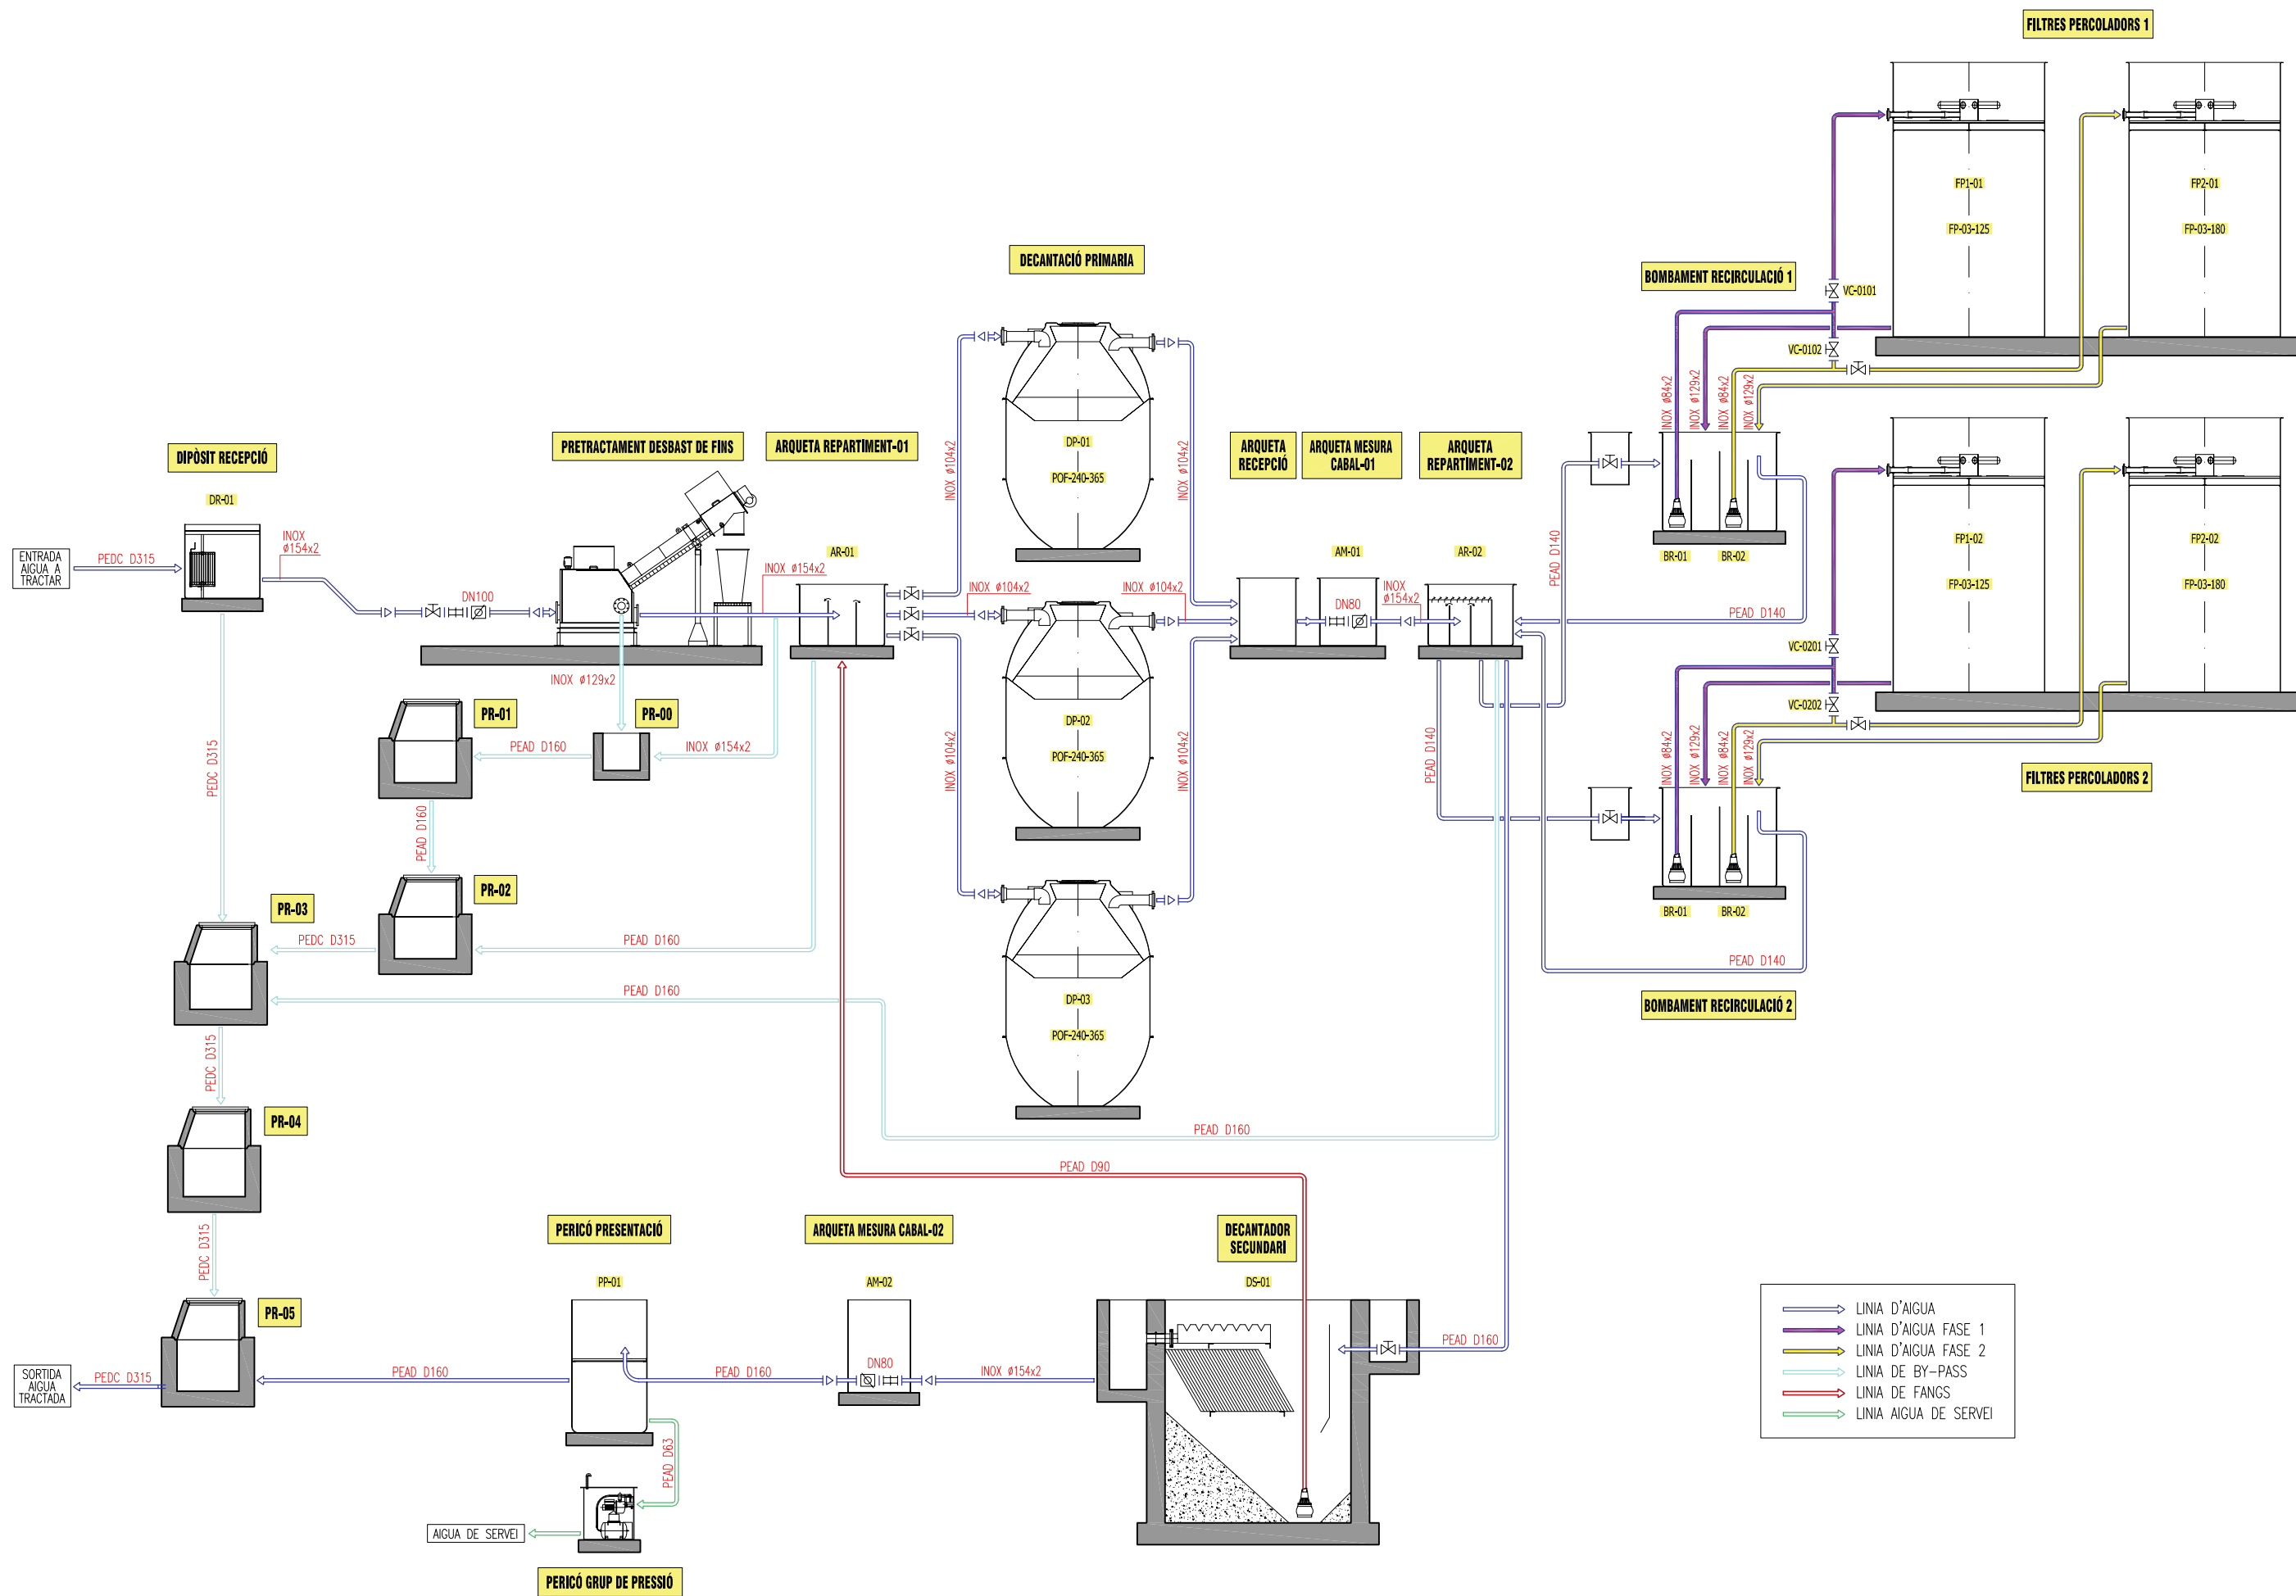






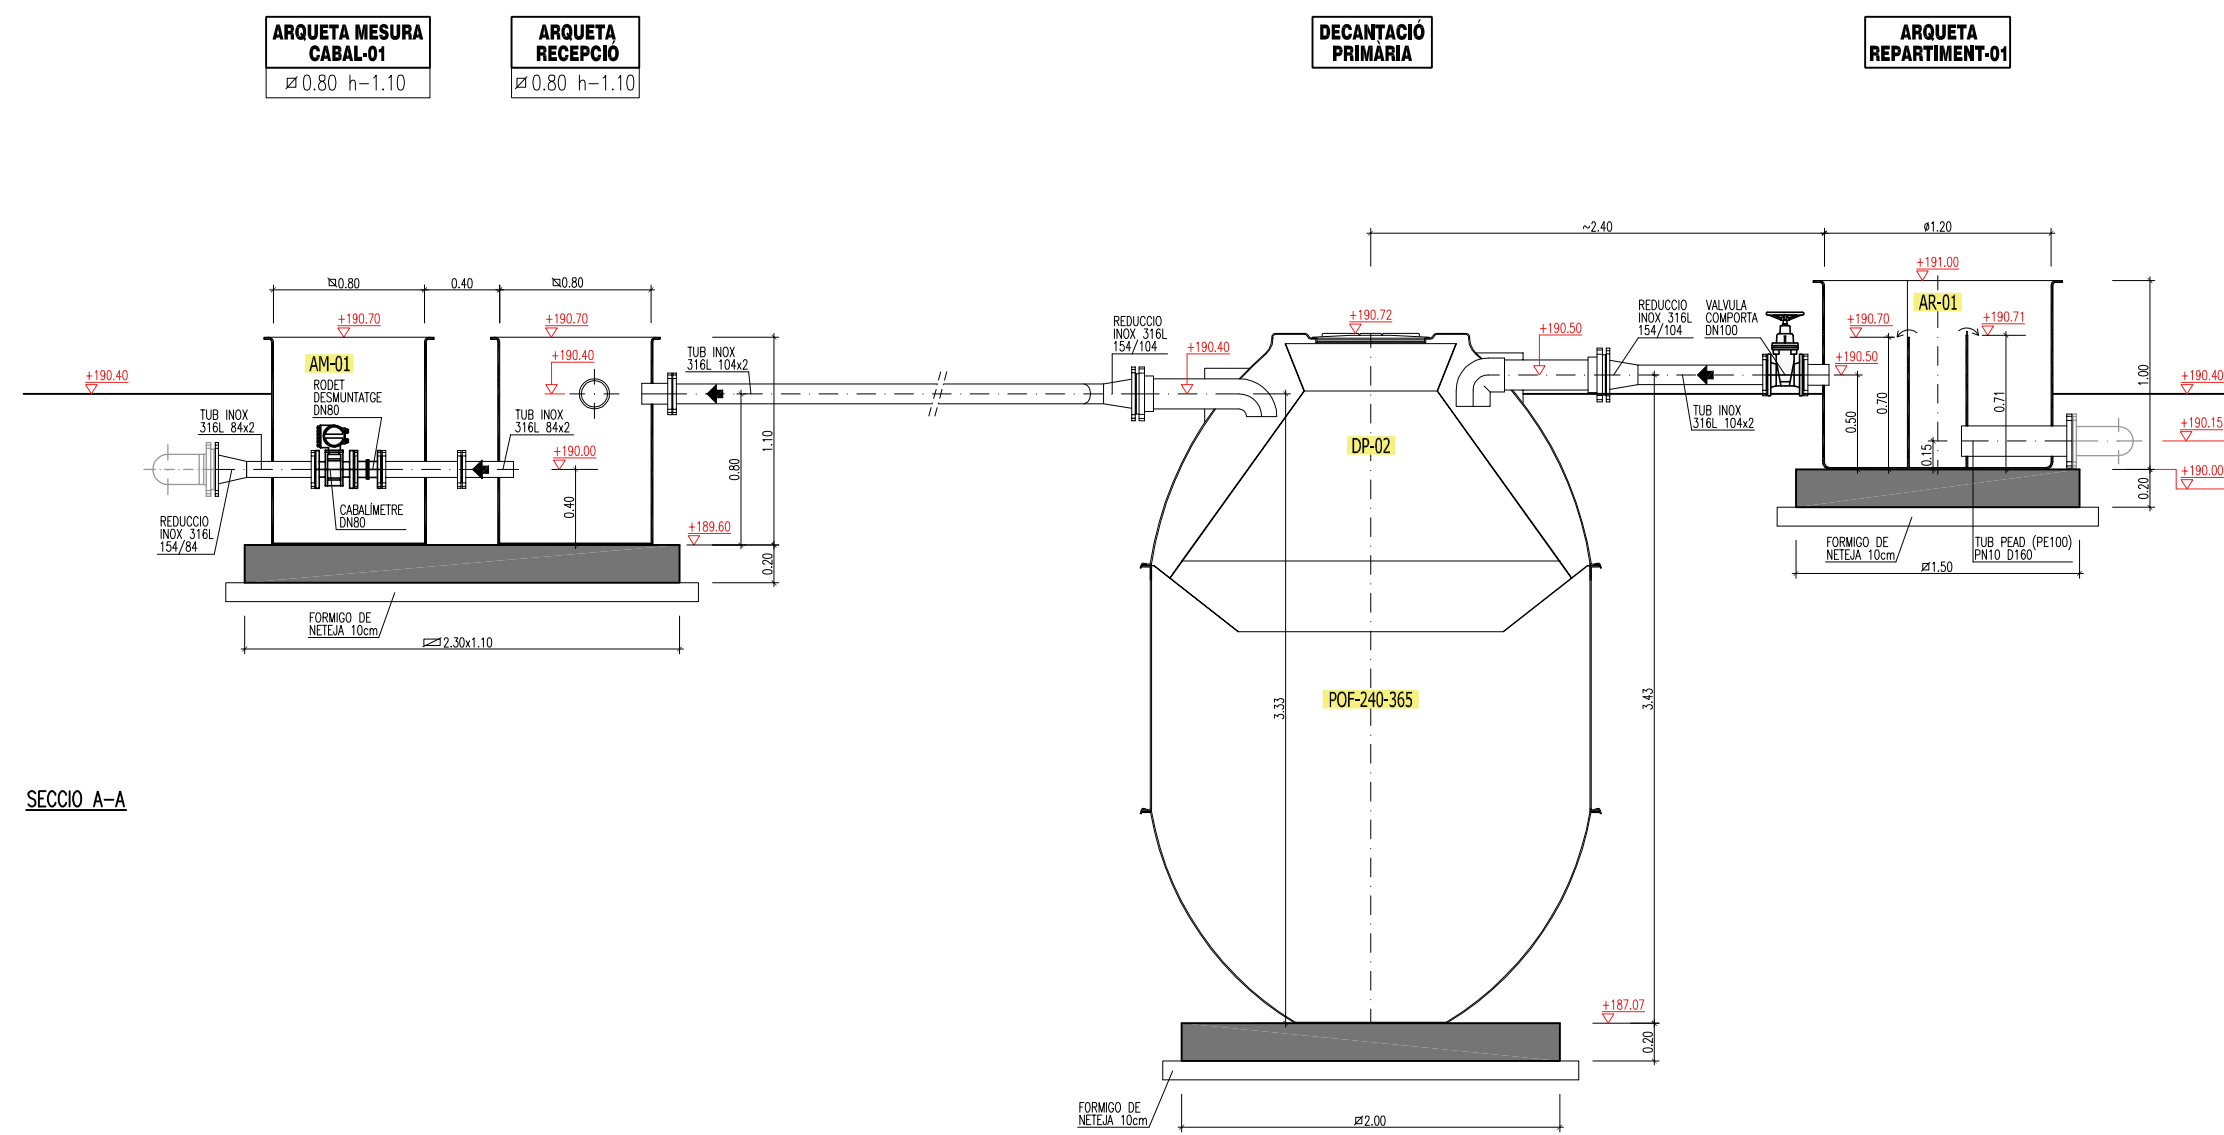


SECCIO A-A






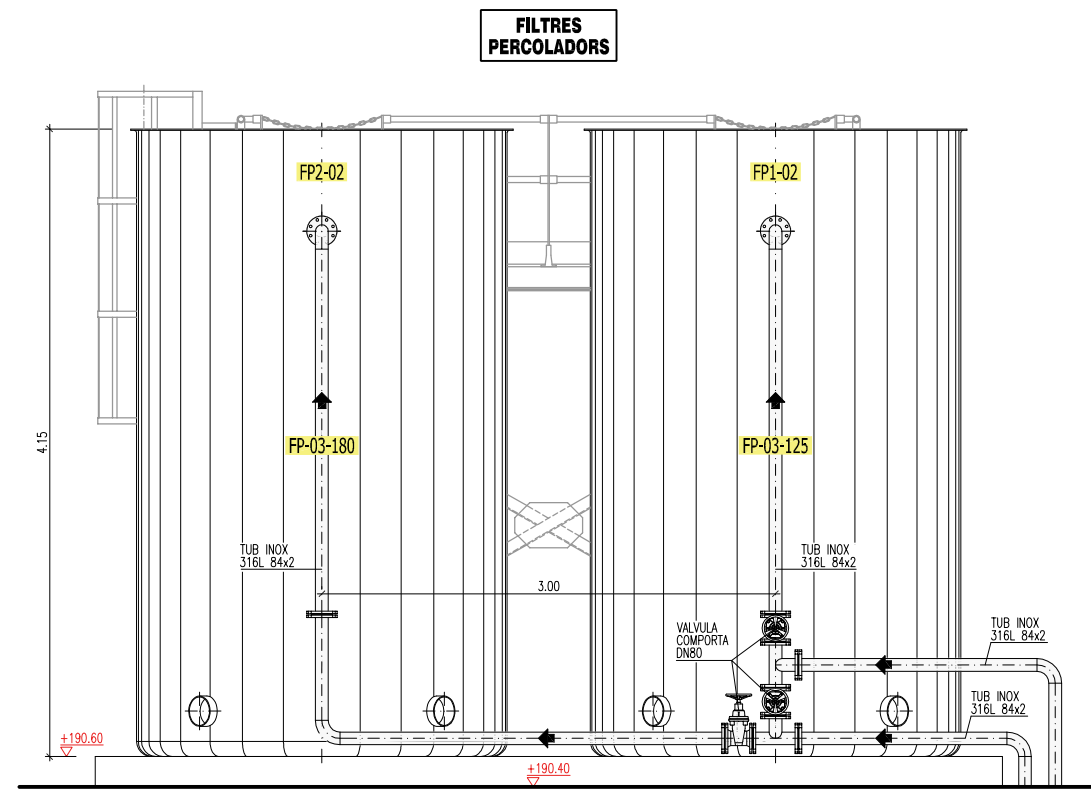

VISTA -1-

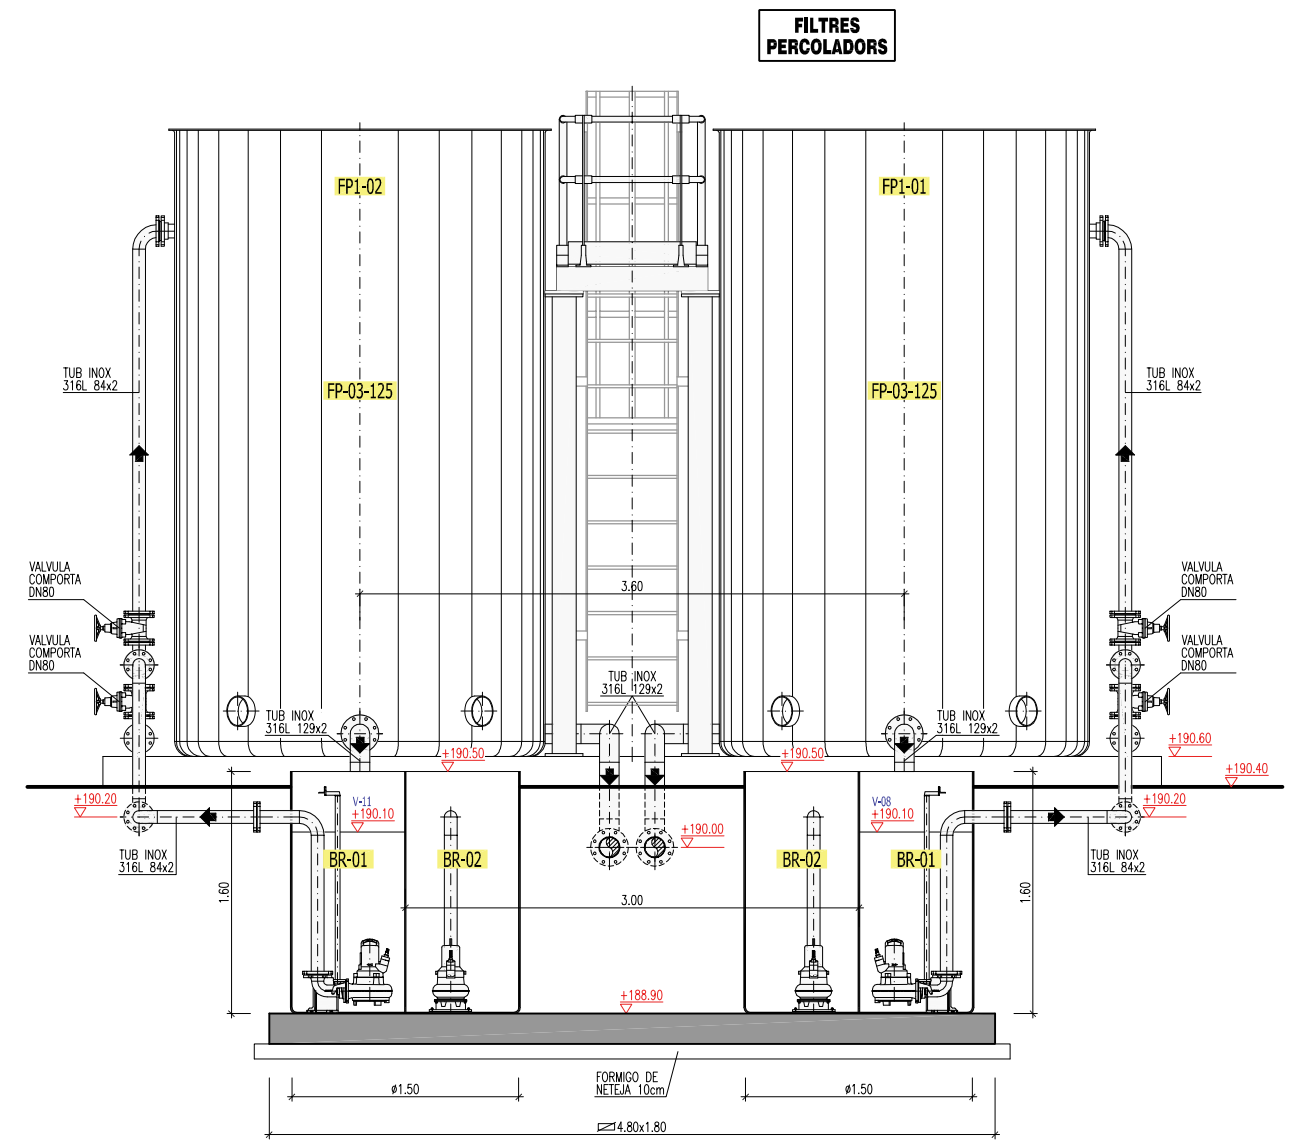


SECCIO B-B



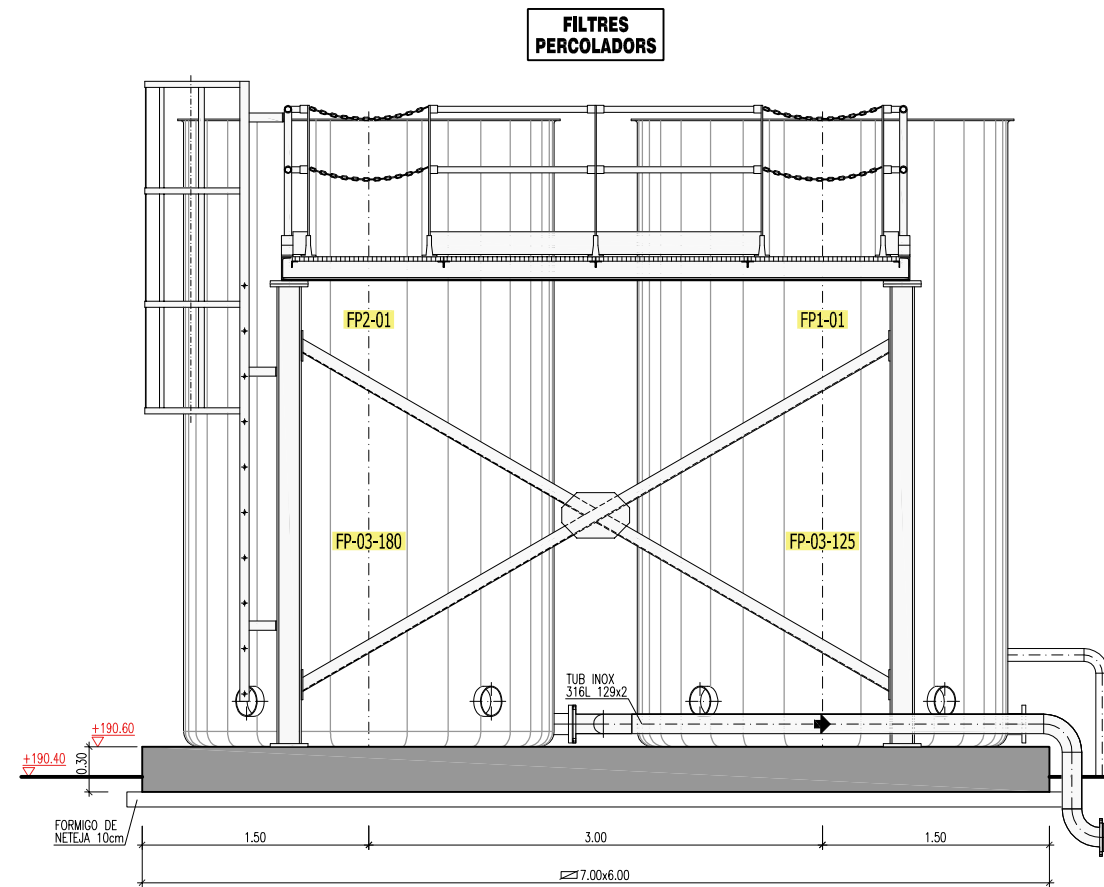


SECCIO A-A


**BOMBAMENT RECIRCULACIÓ**  
ø1.50 h-1.60

**ARQUETA REPARTIMENT-02**  
ø1.20 h-1.00

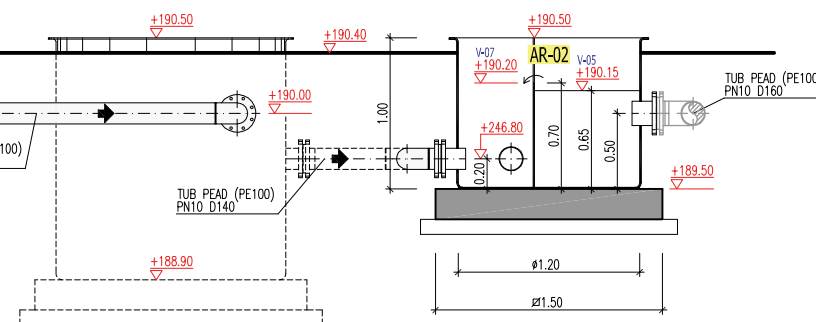


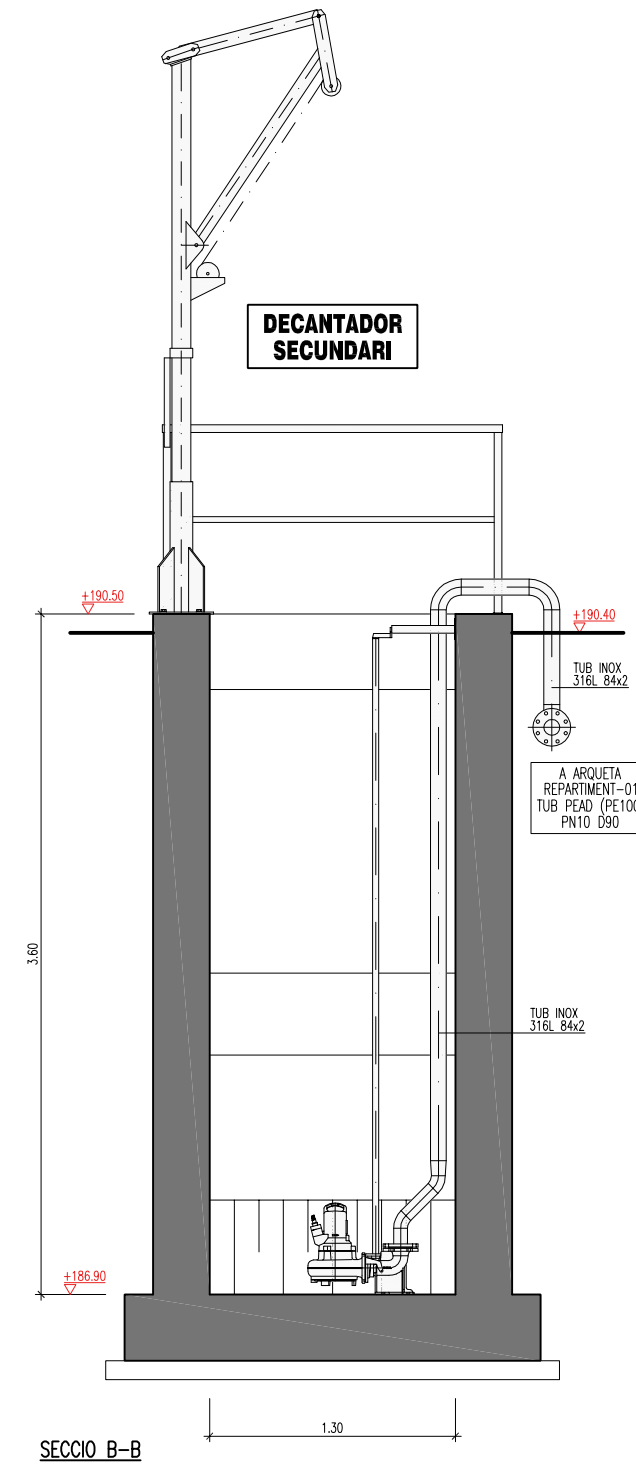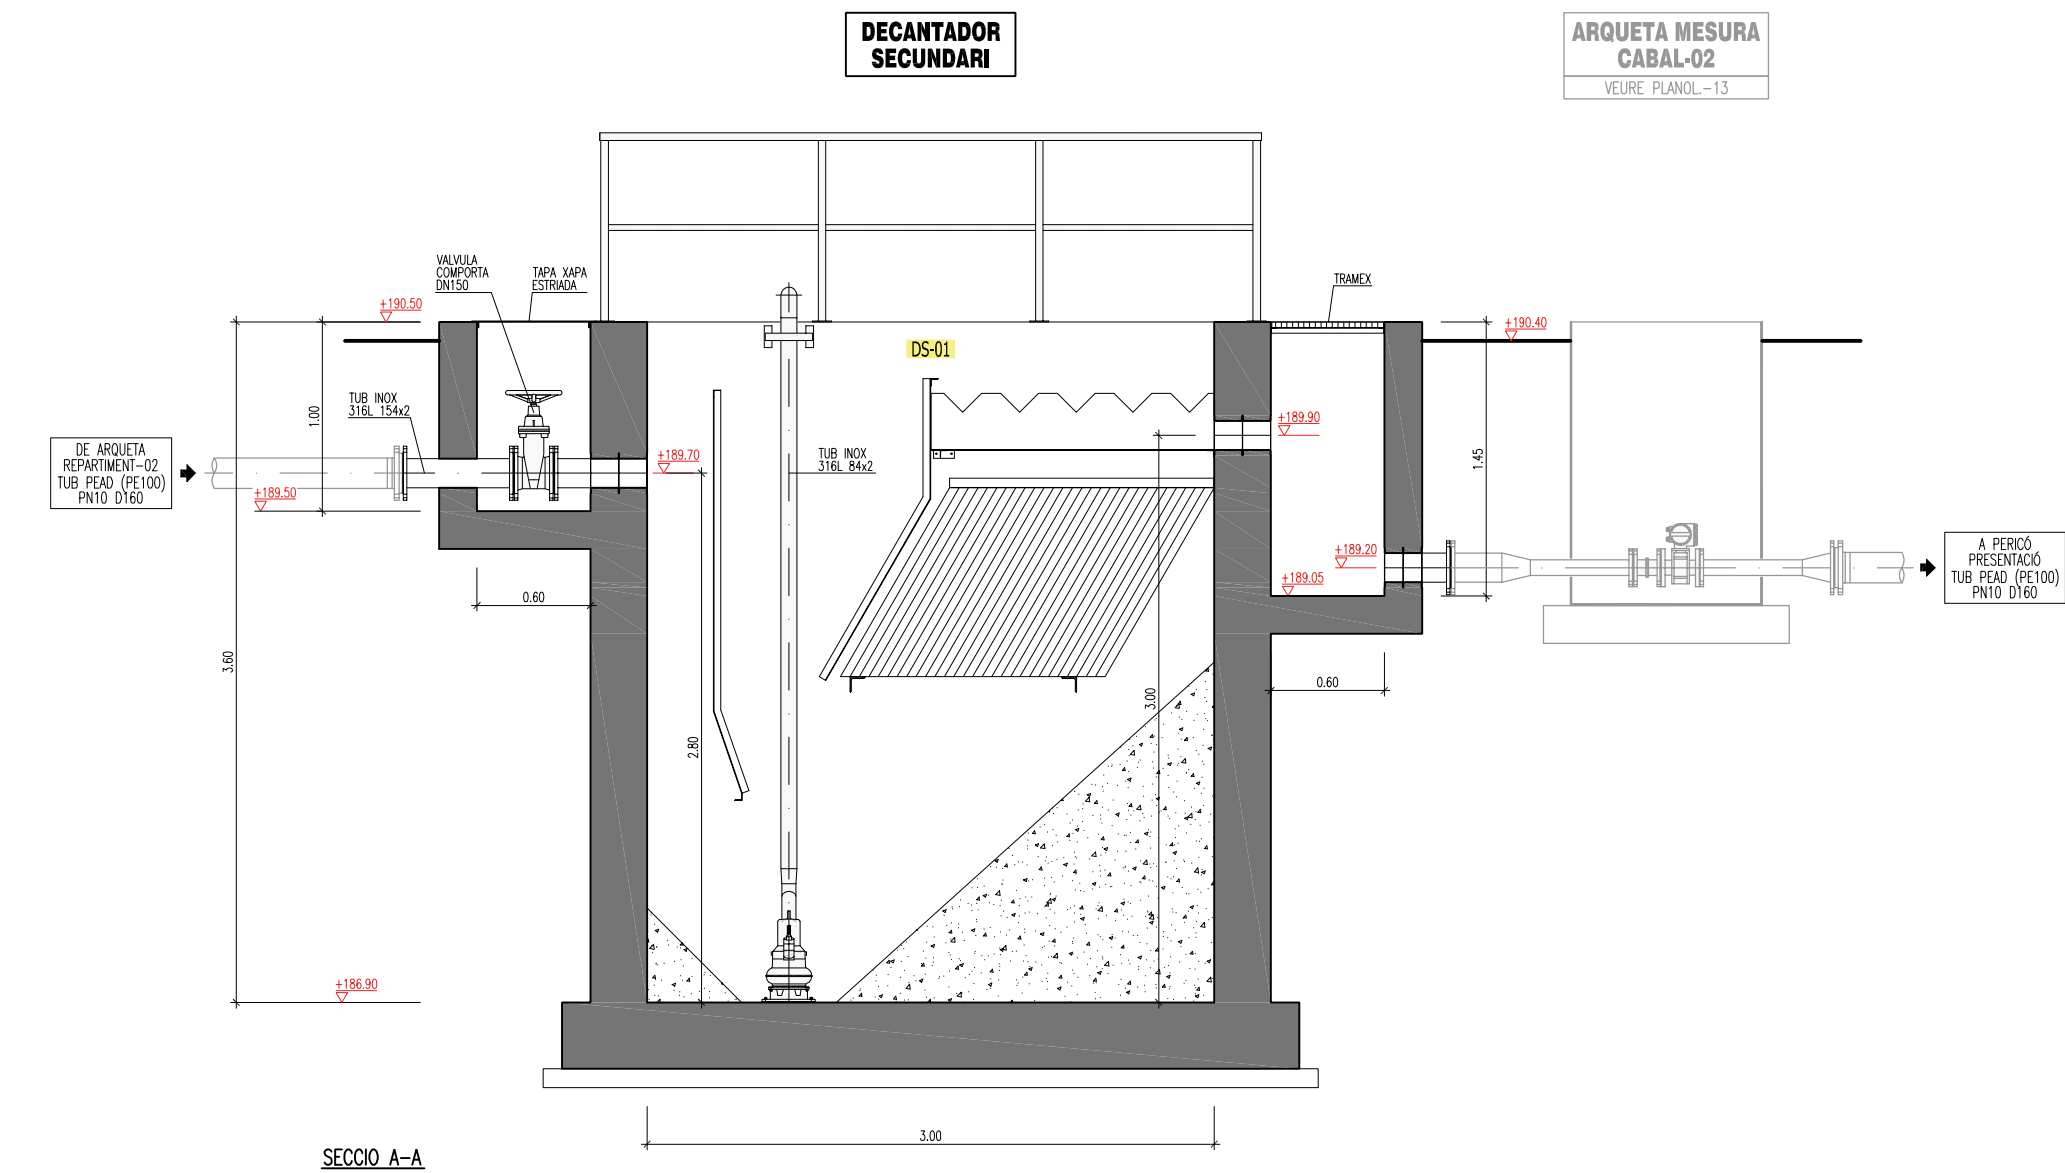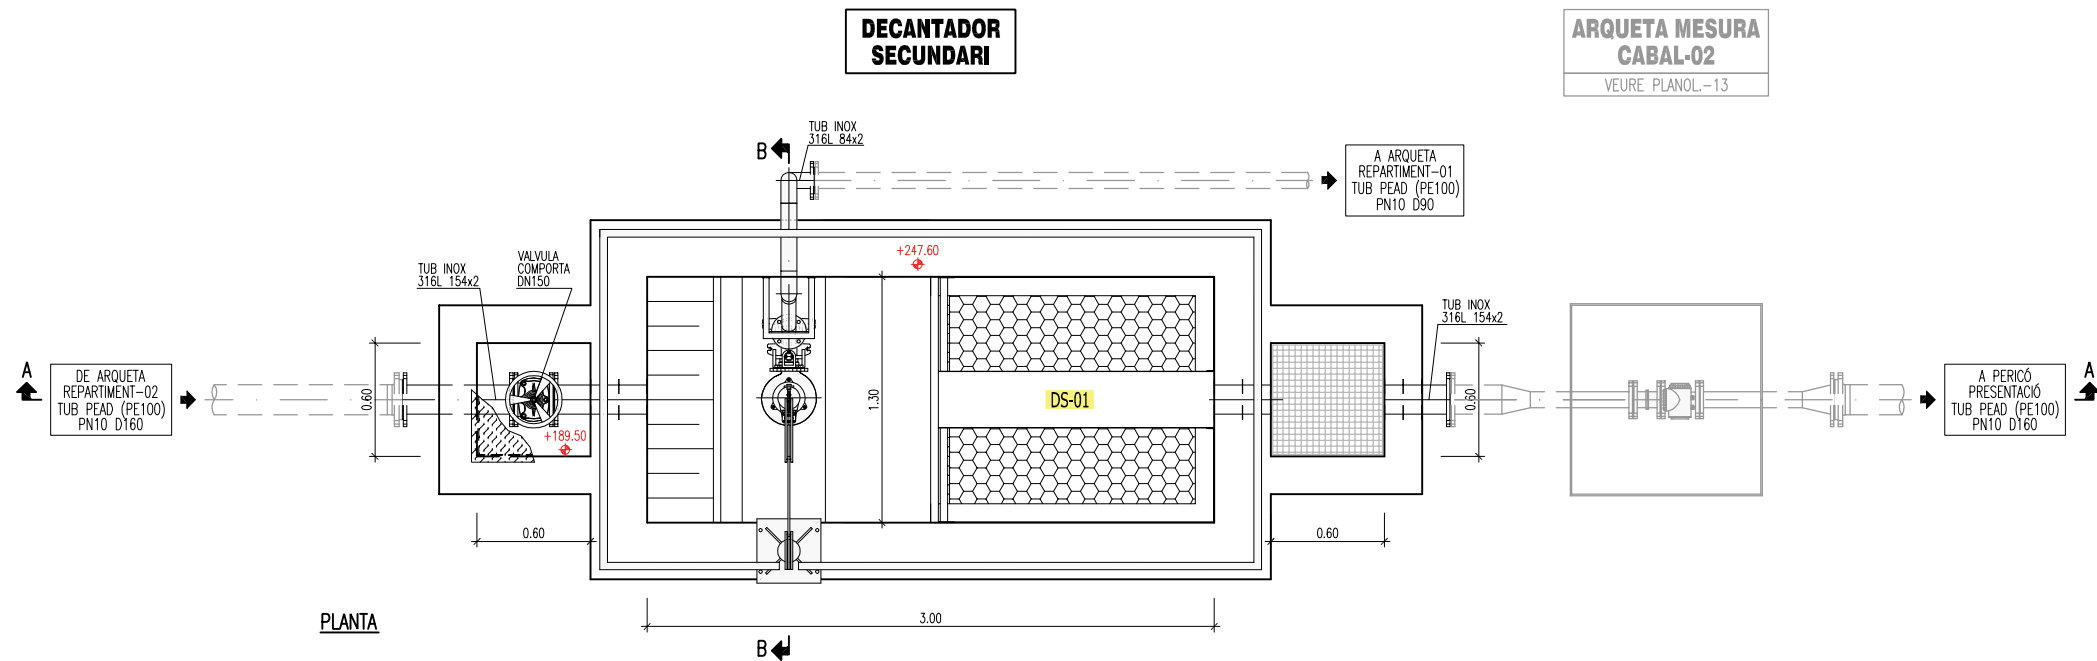

ARQUETA MESURA CABAL-02

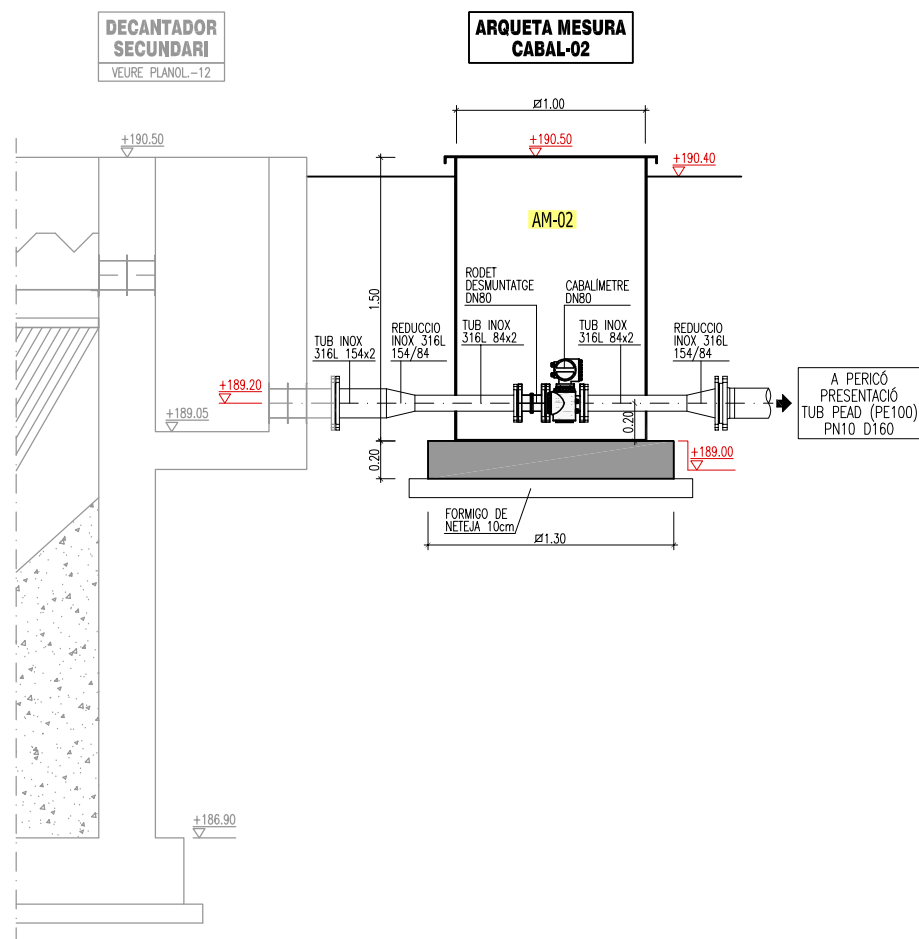


SECCIÓ

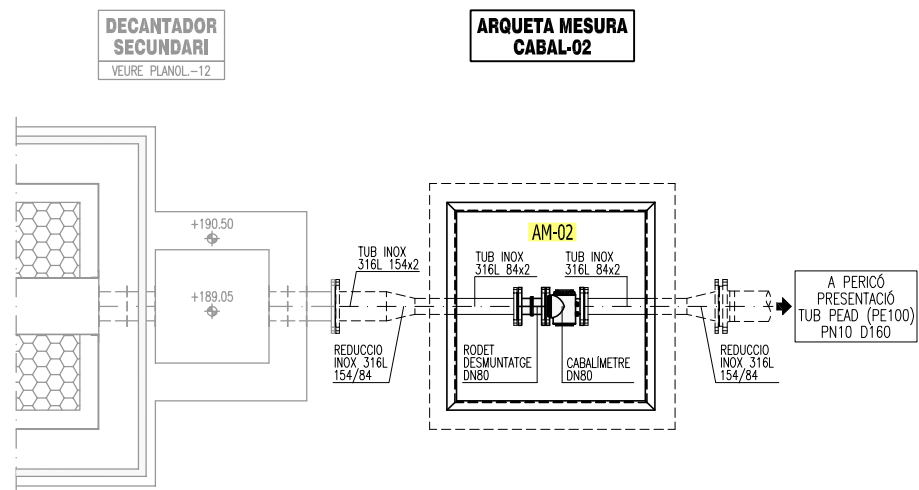


PLANTA

PERICÓ PRESENTACIÓ - GRUP DE PRESSIÓ

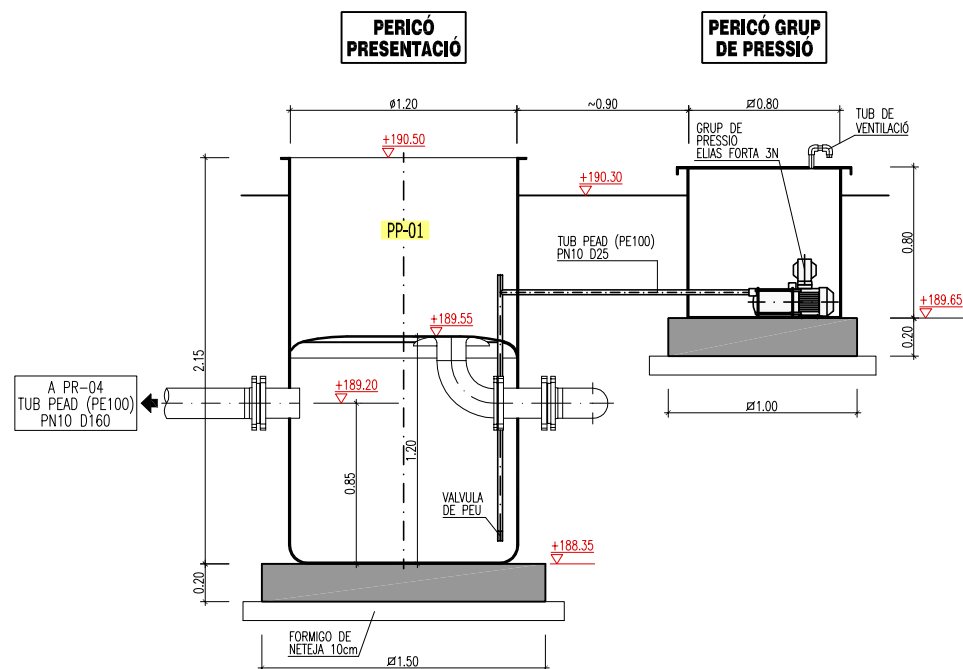

SECCIÓ A-A

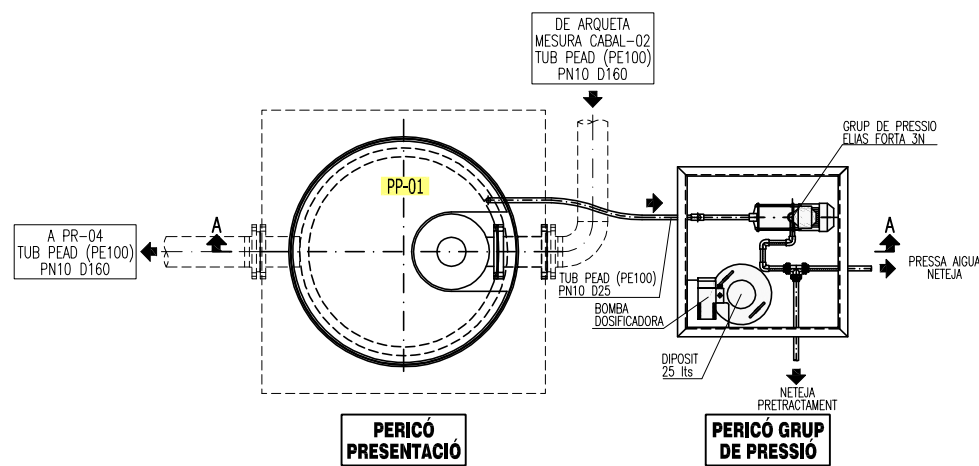

PLANTA