



# ESQUEMA DE PROCÉS

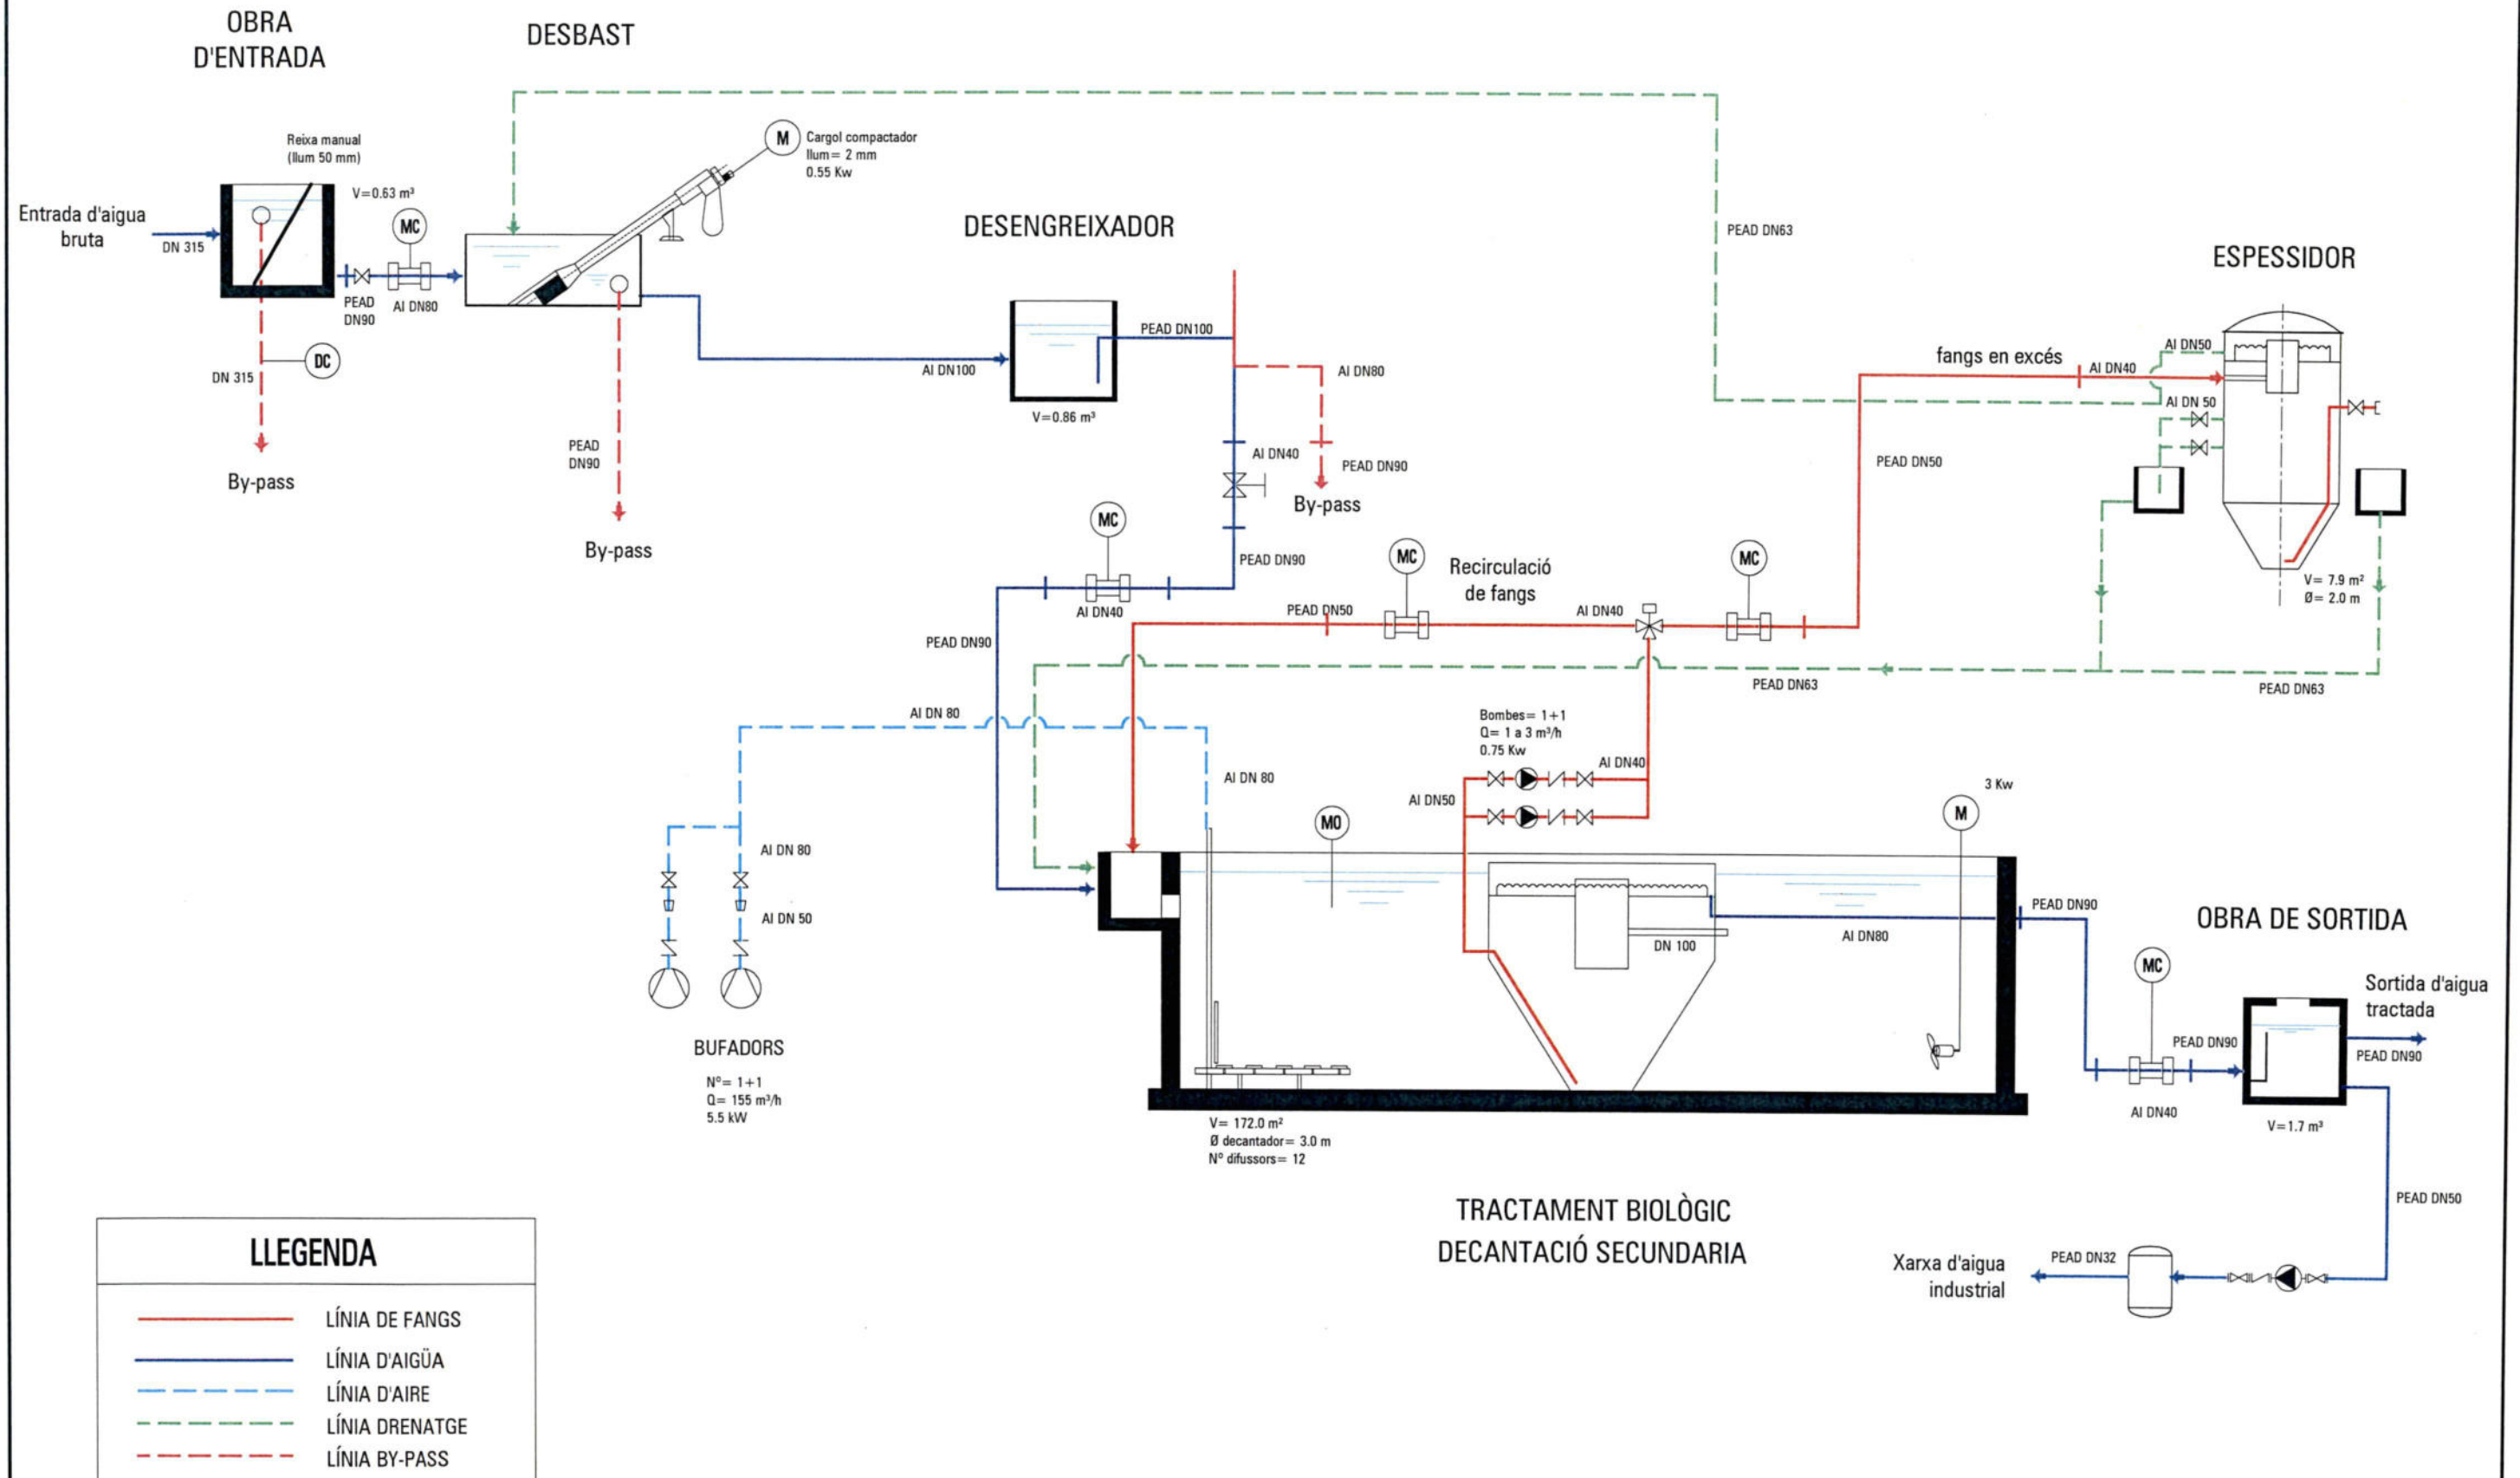

# LÍNIA PIEZOMÈTRICA

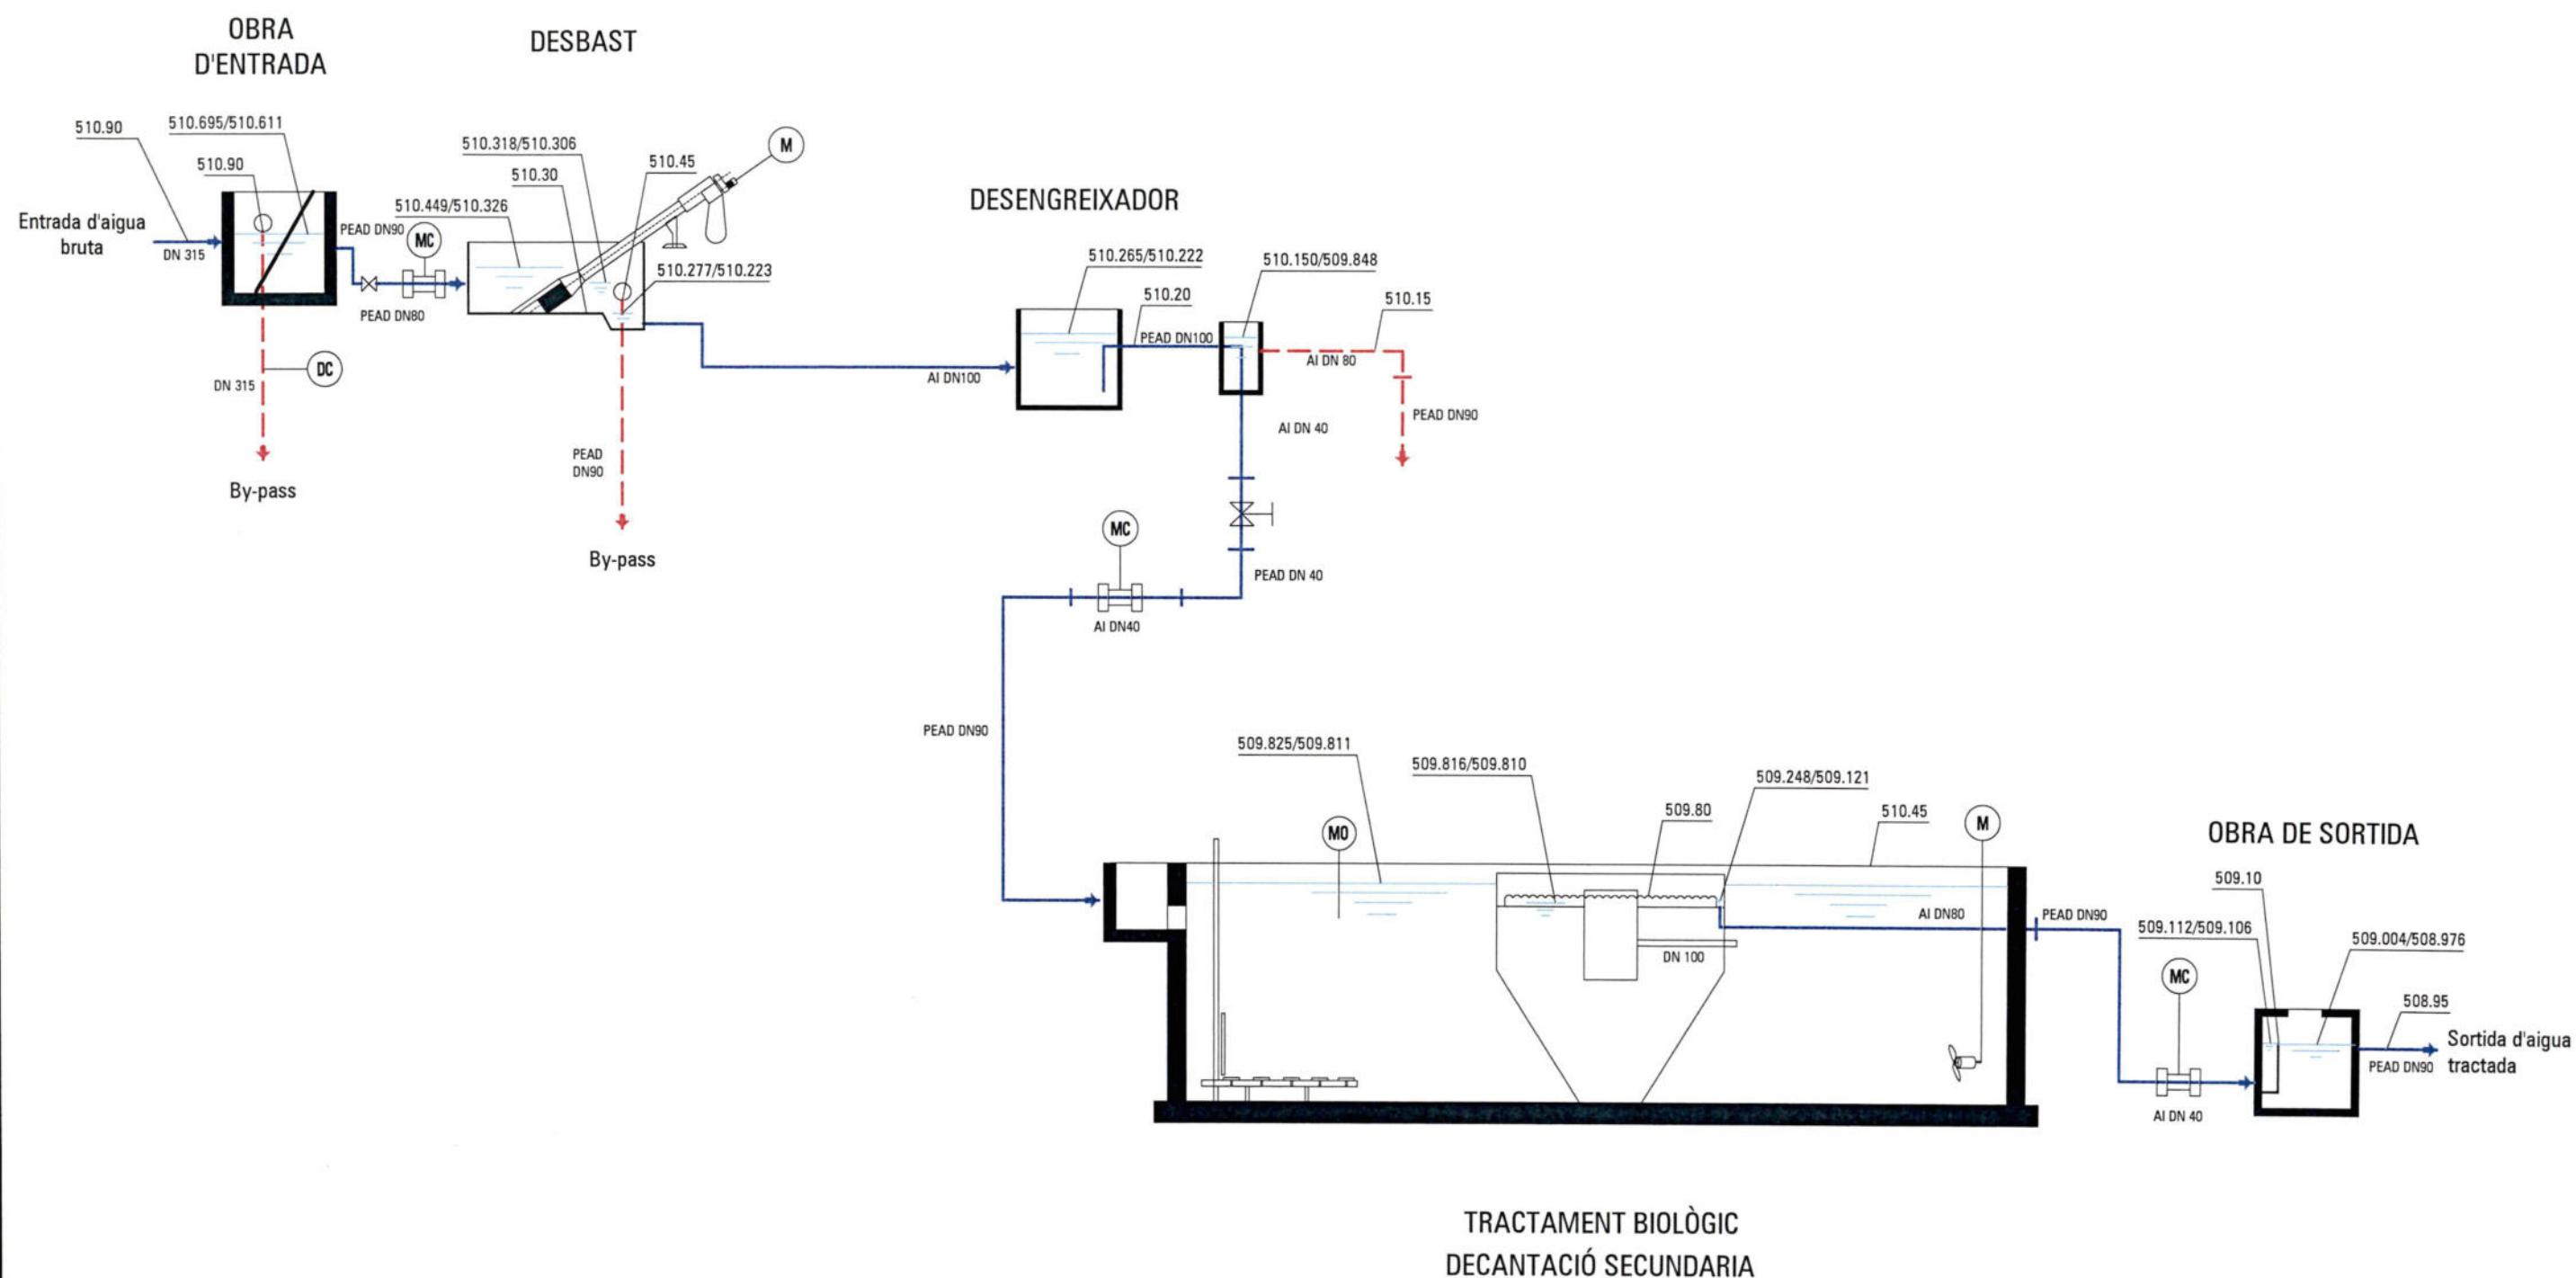




## PLANTA GENERAL E.D.A.R. E:1/200

## LLEGGENDA


- 1.- Obra d'entrada.
- 2.- Desbast.
- 3.- Desengreixador.
- 4.- Tractament Biològic.
- 5.- Decantació secundària.
- 6.- Espessidor de fangs.
- 7.- Edifici de control i bufadors.
- 8.- Mesurador de cabal.
- 9.- Pericó de presentació.
- 10.- Pericó bombament aigua industrial.
- 11.- Pericó bombament de fangs.

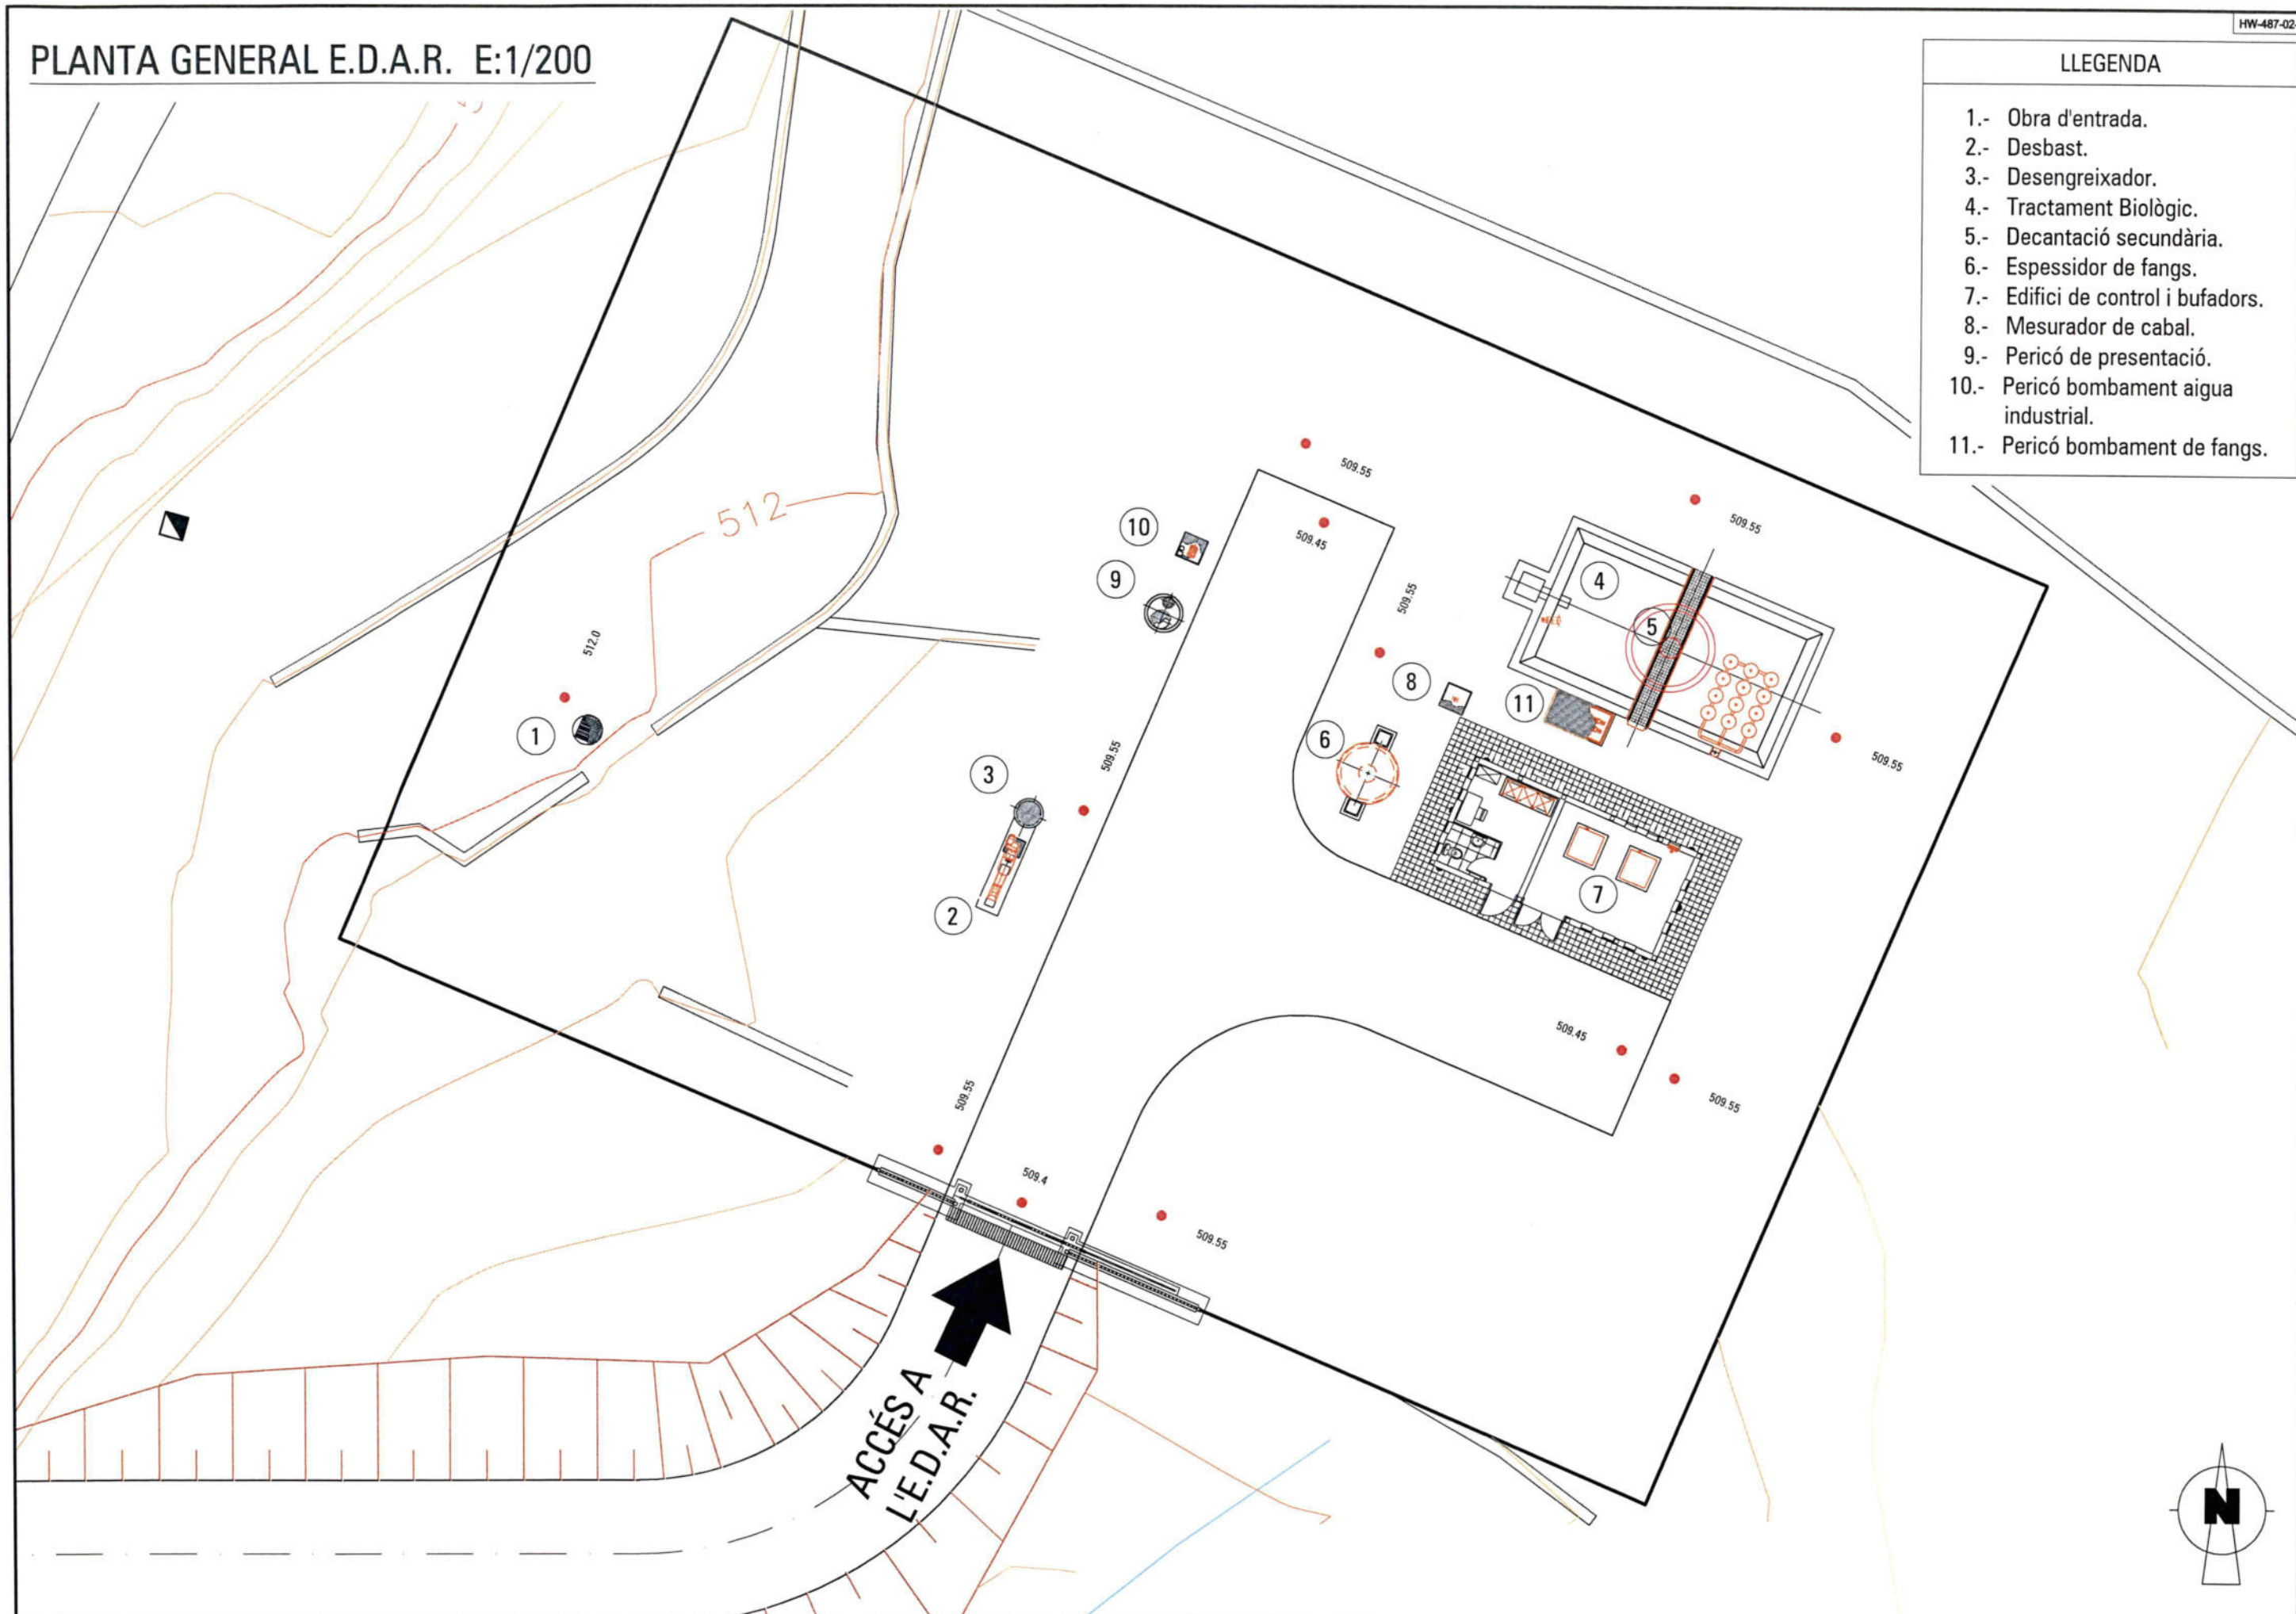



## LLEGENDA

- 1.- Obra d'entrada.
- 2.- Desbast.
- 3.- Desengreixador.
- 4.- Tractament Biològic.
- 5.- Decantació secundària.
- 6.- Espessidor de fangs.
- 7.- Edifici de control i bufadors.
- 8.- Mesurador de cabal.
- 9.- Pericó de presentació.
- 10.- Pericó bombament aigua industrial.
- 11.- Pericó bombament de fangs.

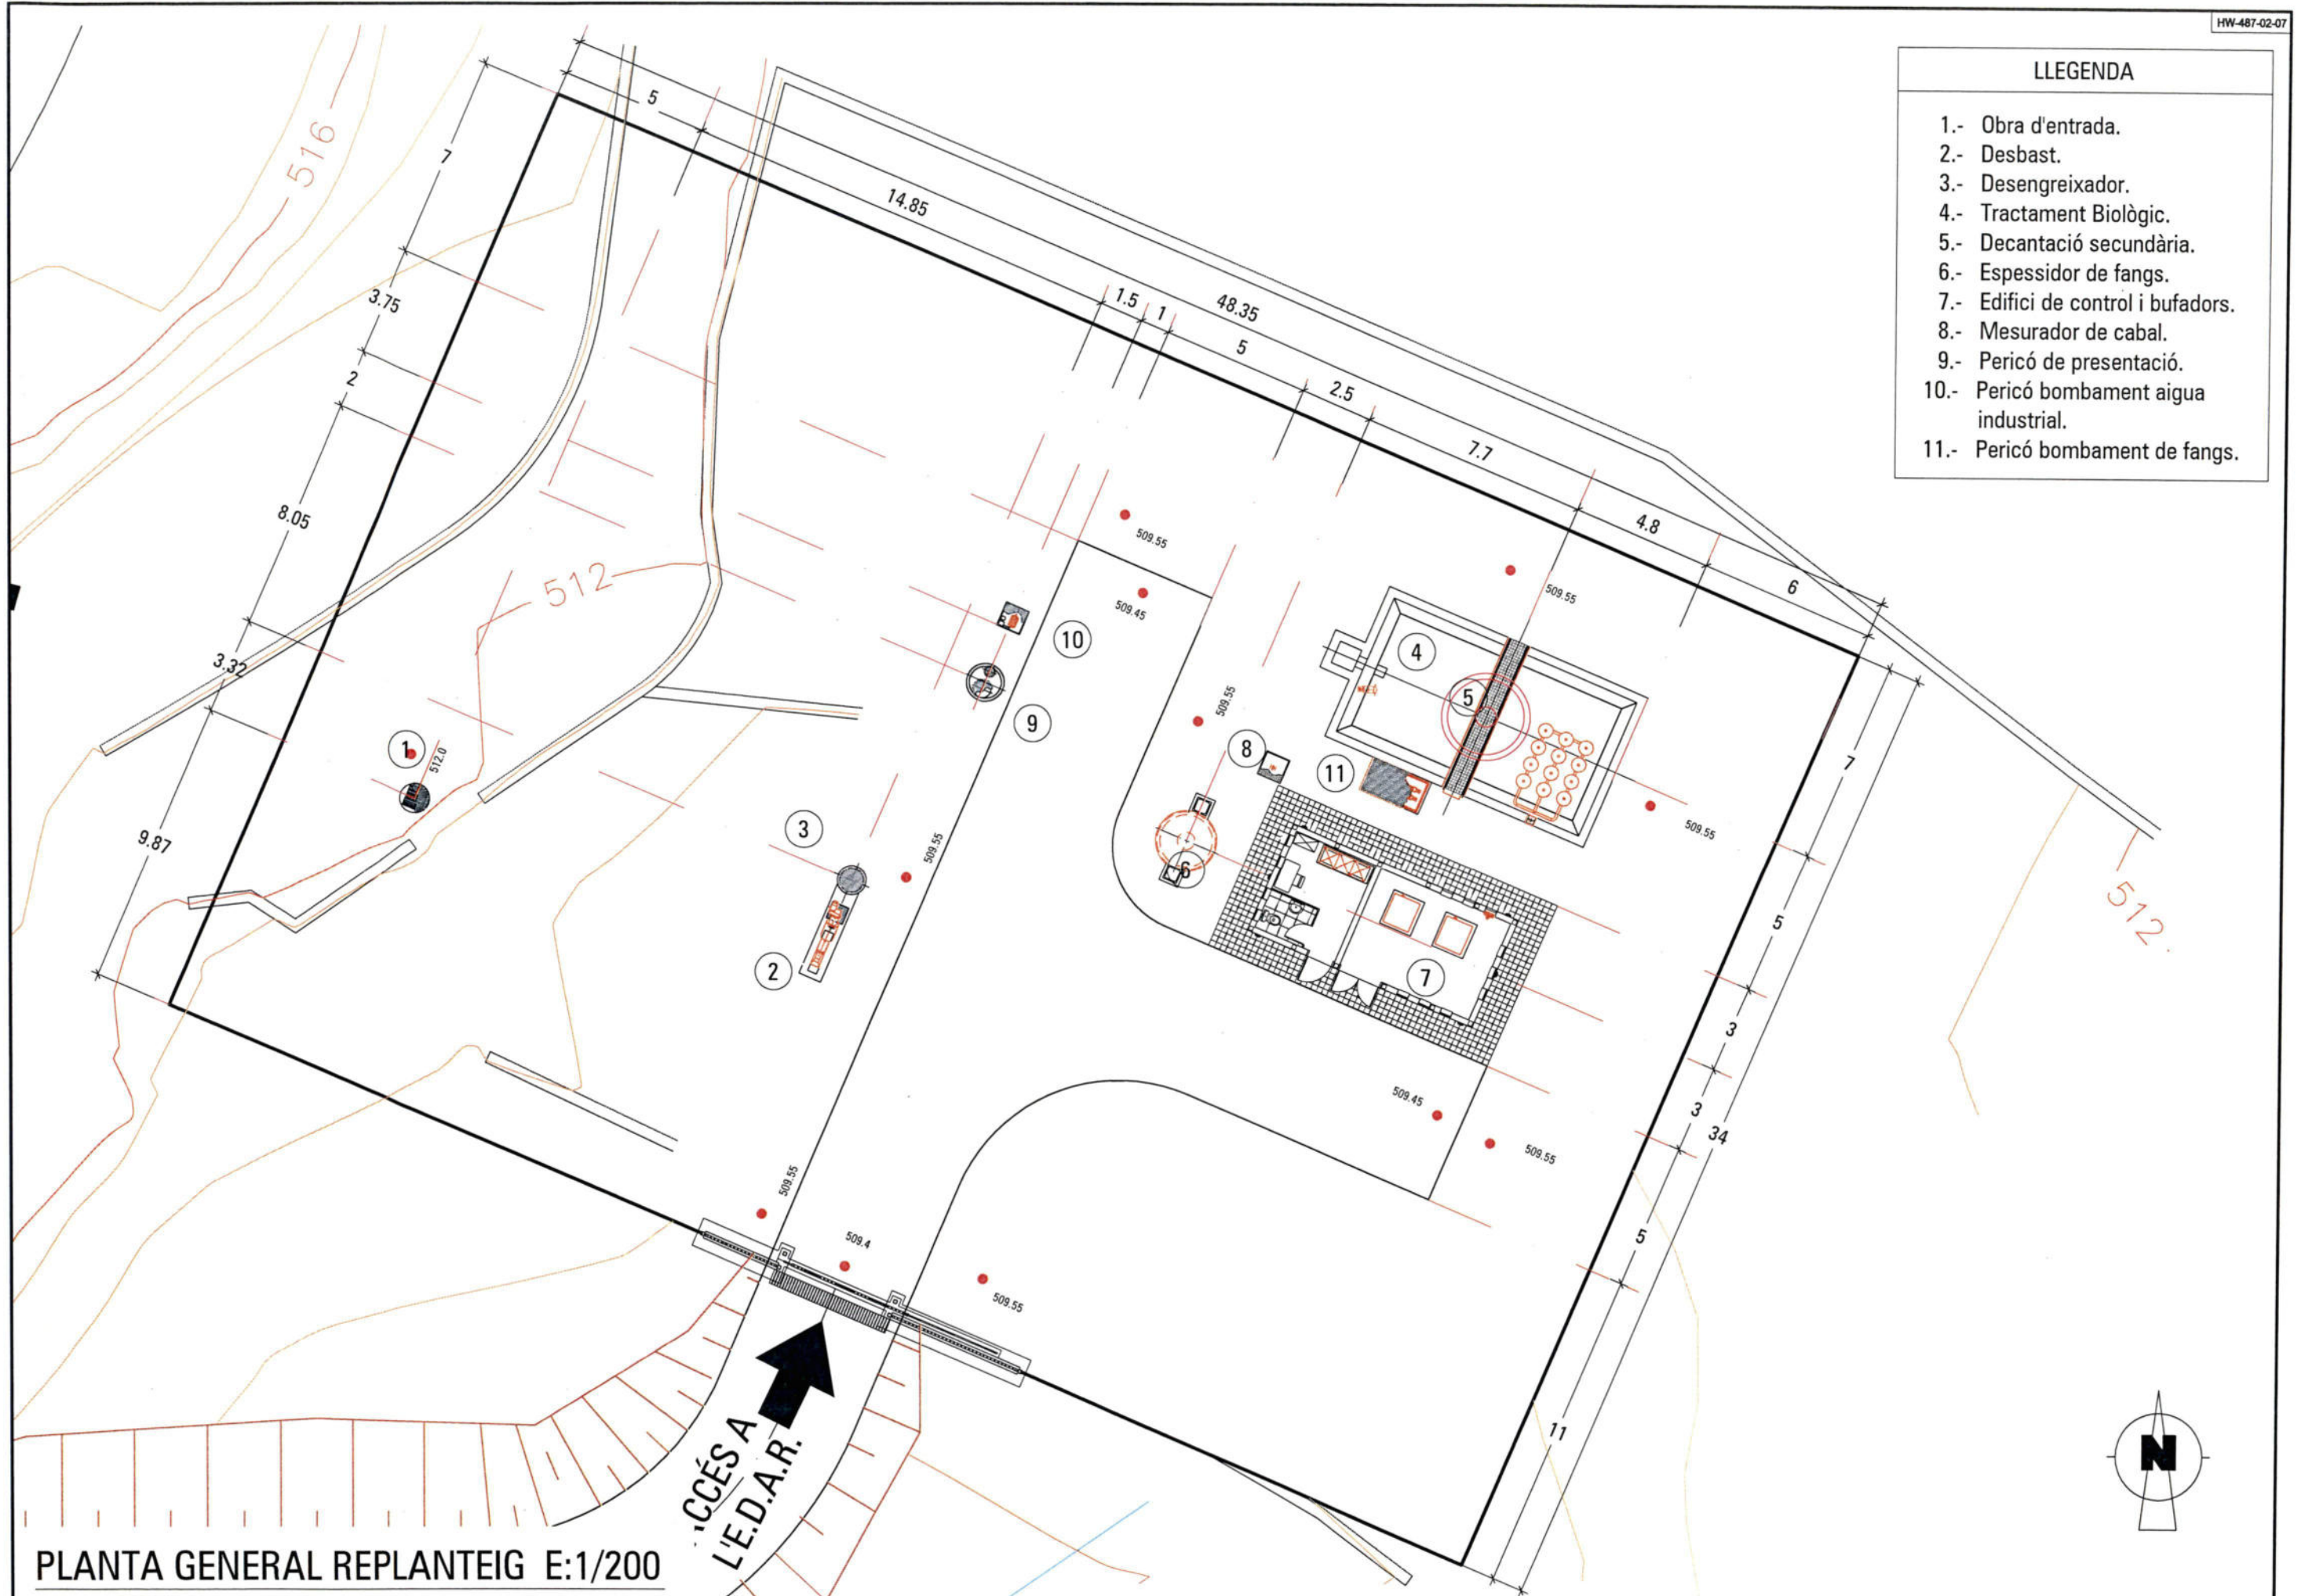

PLANTA GENERAL REPLANTEIG E:1/200



Agència Catalana  
de l'Aigua



Generalitat de Catalunya  
Departament  
de Medi Ambient i Habitatge

CONTRACTISTES:

SCASSA AIGÜES I DEPURACIÓ Hidrowatt, S.A.  
tau lcesa

DIRECCIÓ PROJECTE:

PAYMA Cotas

L'ENGINYER AUTOR DEL PROJECTE:

CARLOS HERMOSILLA LARRASOANA

L'ENGINYER DIRECTOR DEL PROJECTE:

JOSÉ LUIS VINUESA CANALS

TÍTOL DEL PROJECTE:

PROJECTE CONSTRUCTIU DE L'E.D.A.R.  
I COL·LECTORS EN ALTA DE LA FIGUERA  
(P.S.A.R.U. DE LA CONCA DE L'EBRE)

ESCALES:

1/200  
Escala original DinA-3

CLAU:

S-AA-01000

DATA:

JULIOL  
2004

TÍTOL DEL PLÀNOL:

PLANTA GENERAL  
REPLANTEIG

PLÀNOL NÚM.:

7  
FULL:  
1 DE 1




# LLEENDA

- 1.- Obra d'entrada.
- 2.- Desbast.
- 3.- Desengreixador.
- 4.- Tractament Biològic.
- 5.- Decantació secundària.
- 6.- Espessidor de fangs.
- 7.- Edifici de control i bufadors.
- 8.- Mesurador de cabal.
- 9.- Pericó de presentació.
- 10.- Pericó bombament aigua industrial.
- 11.- Pericó bombament de fangs.

# LLEENDA

- LÍNIA D'AIGUA
- LÍNIA DE BY-PASS
-  POU DE REGISTRE

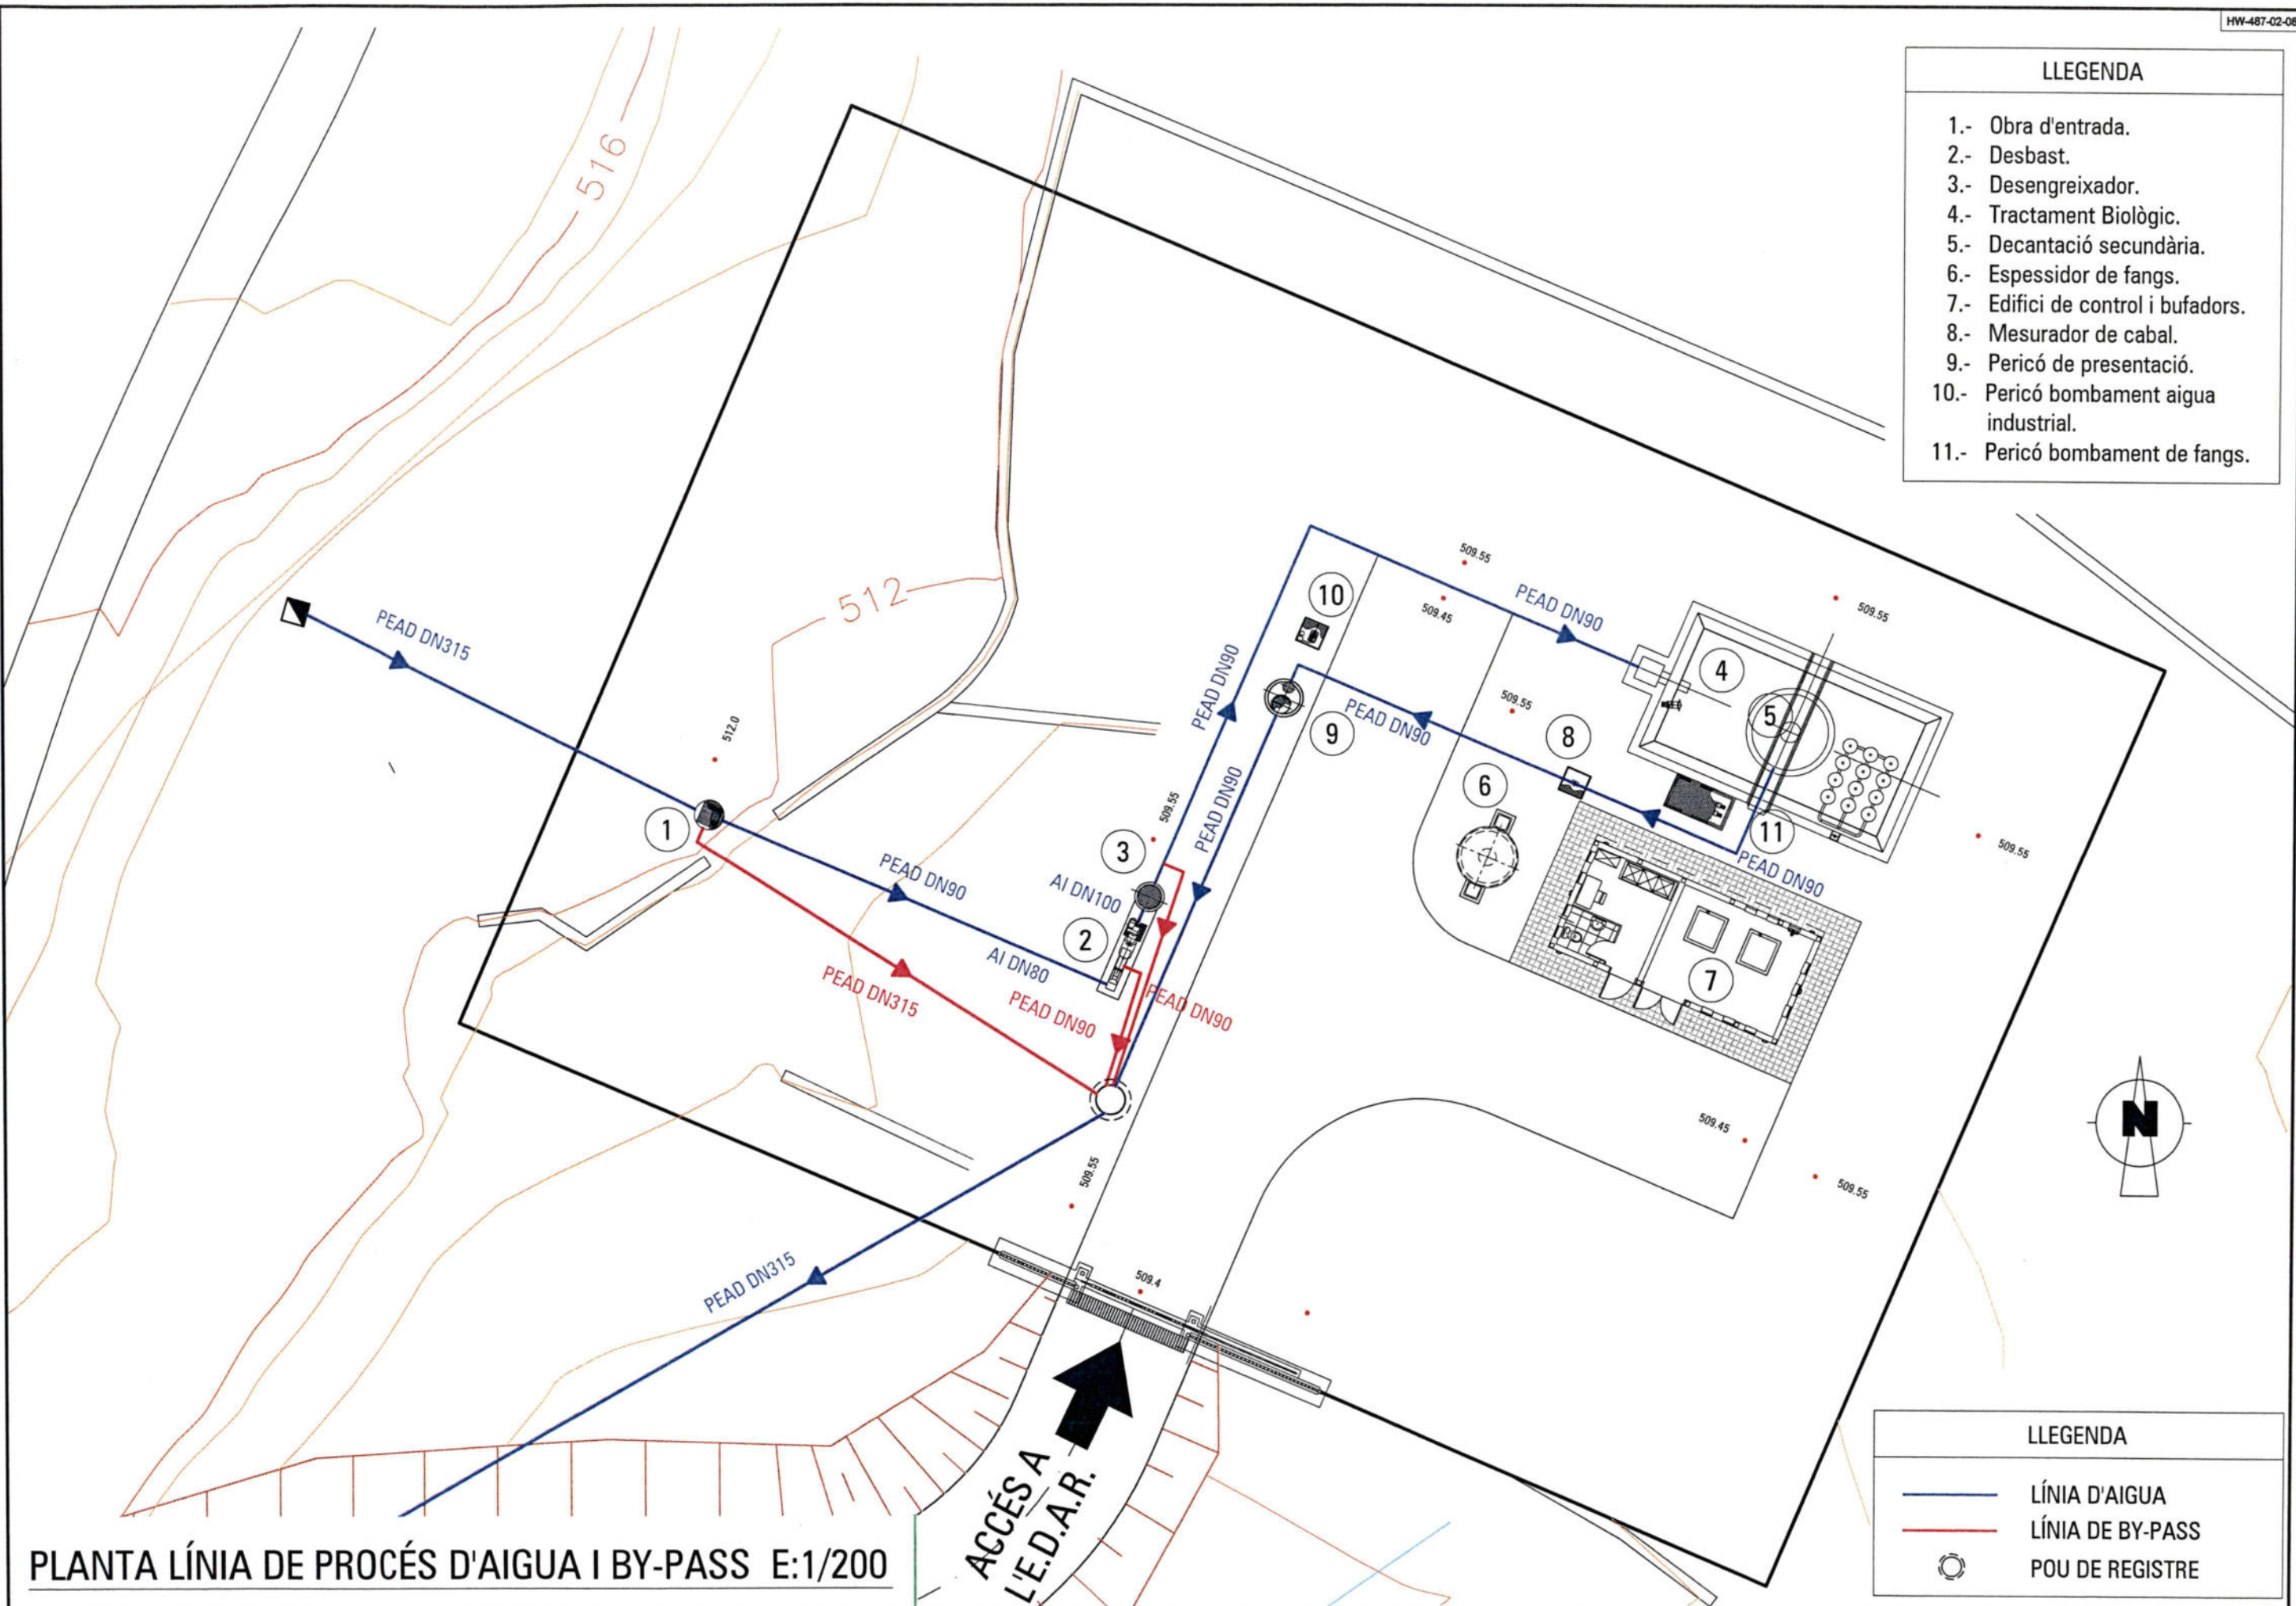


PLANTA LÍNIA DE PROCÉS D'AIGUA I BY-PASS E:1/200

ACCÉS A  
L'E.D.A.R.



## LLEGENDA

- 1.- Obra d'entrada.
- 2.- Desbast.
- 3.- Desengreixador.
- 4.- Tractament Biològic.
- 5.- Decantació secundària.
- 6.- Espessidor de fangs.
- 7.- Edifici de control i bufadors.
- 8.- Mesurador de cabal.
- 9.- Pericó de presentació.
- 10.- Pericó bombament aigua industrial.
- 11.- Pericó bombament de fangs.

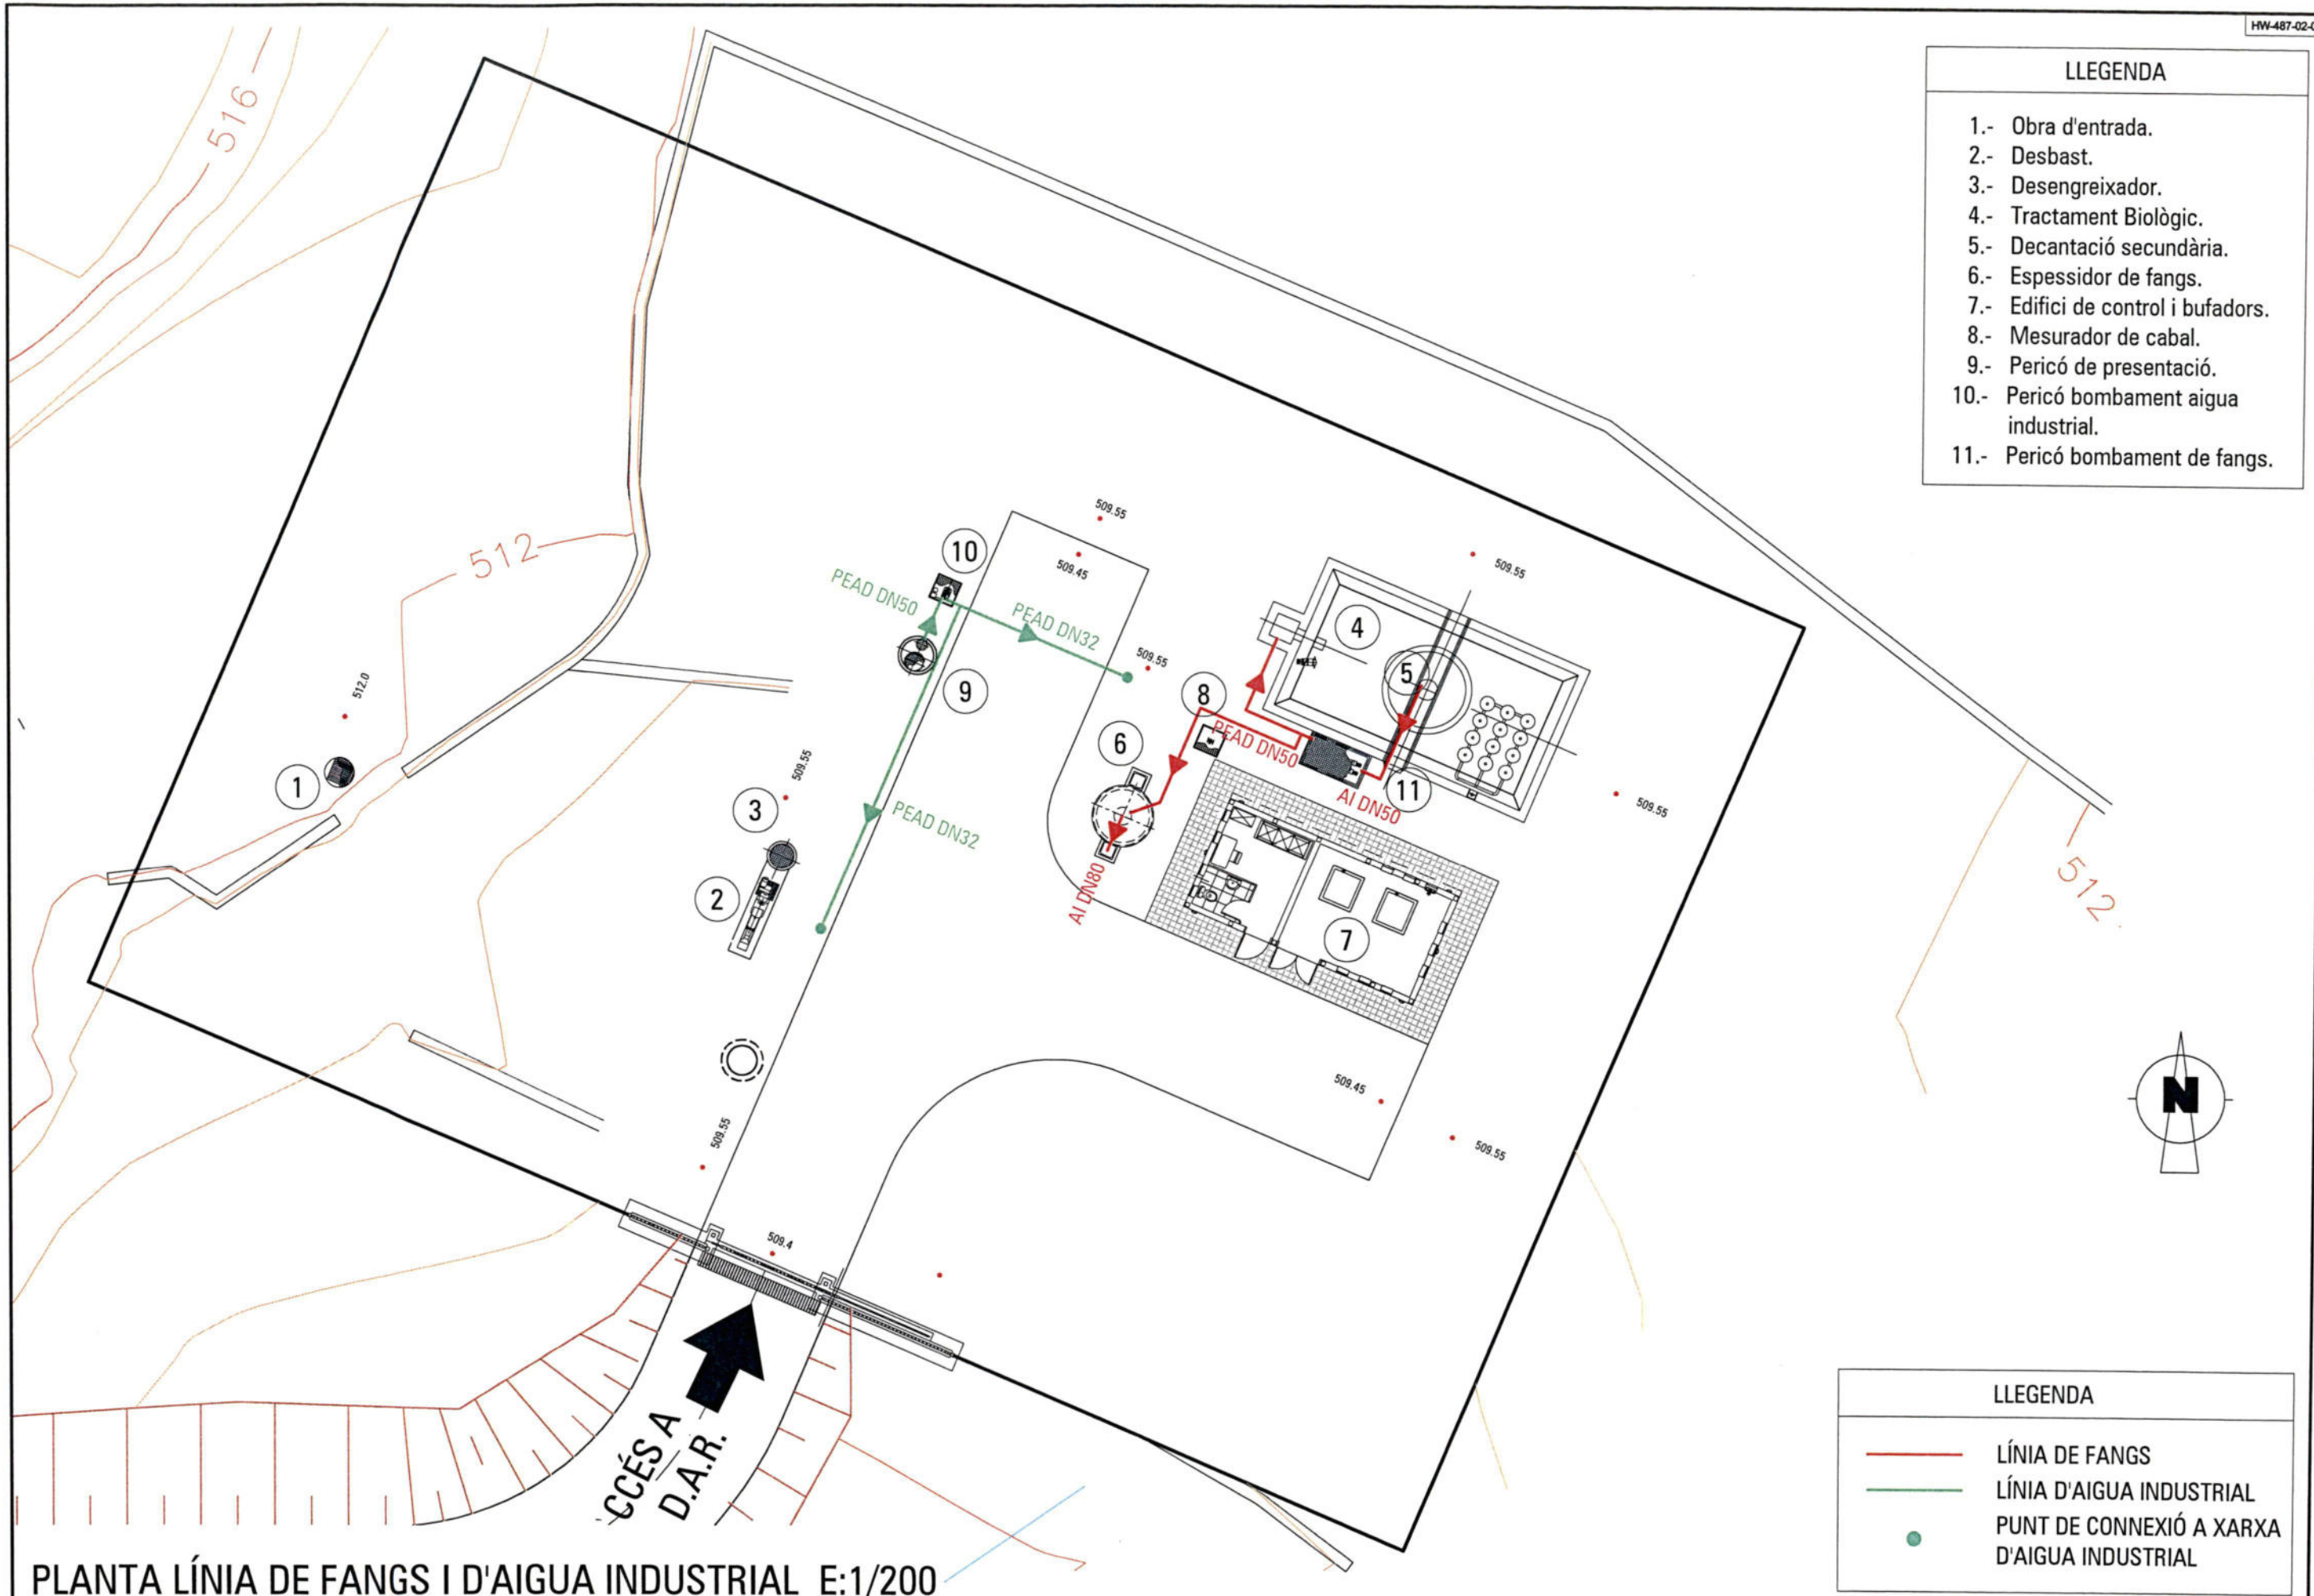


## LLEGENDA

- LÍNIA DE FANGS
- LÍNIA D'AIGUA INDUSTRIAL
- PUNT DE CONNEXIÓ A XARXA D'AIGUA INDUSTRIAL


PLANTA LÍNIA DE FANGS I D'AIGUA INDUSTRIAL E:1/200

## ESQUEMA DE PROCÉS

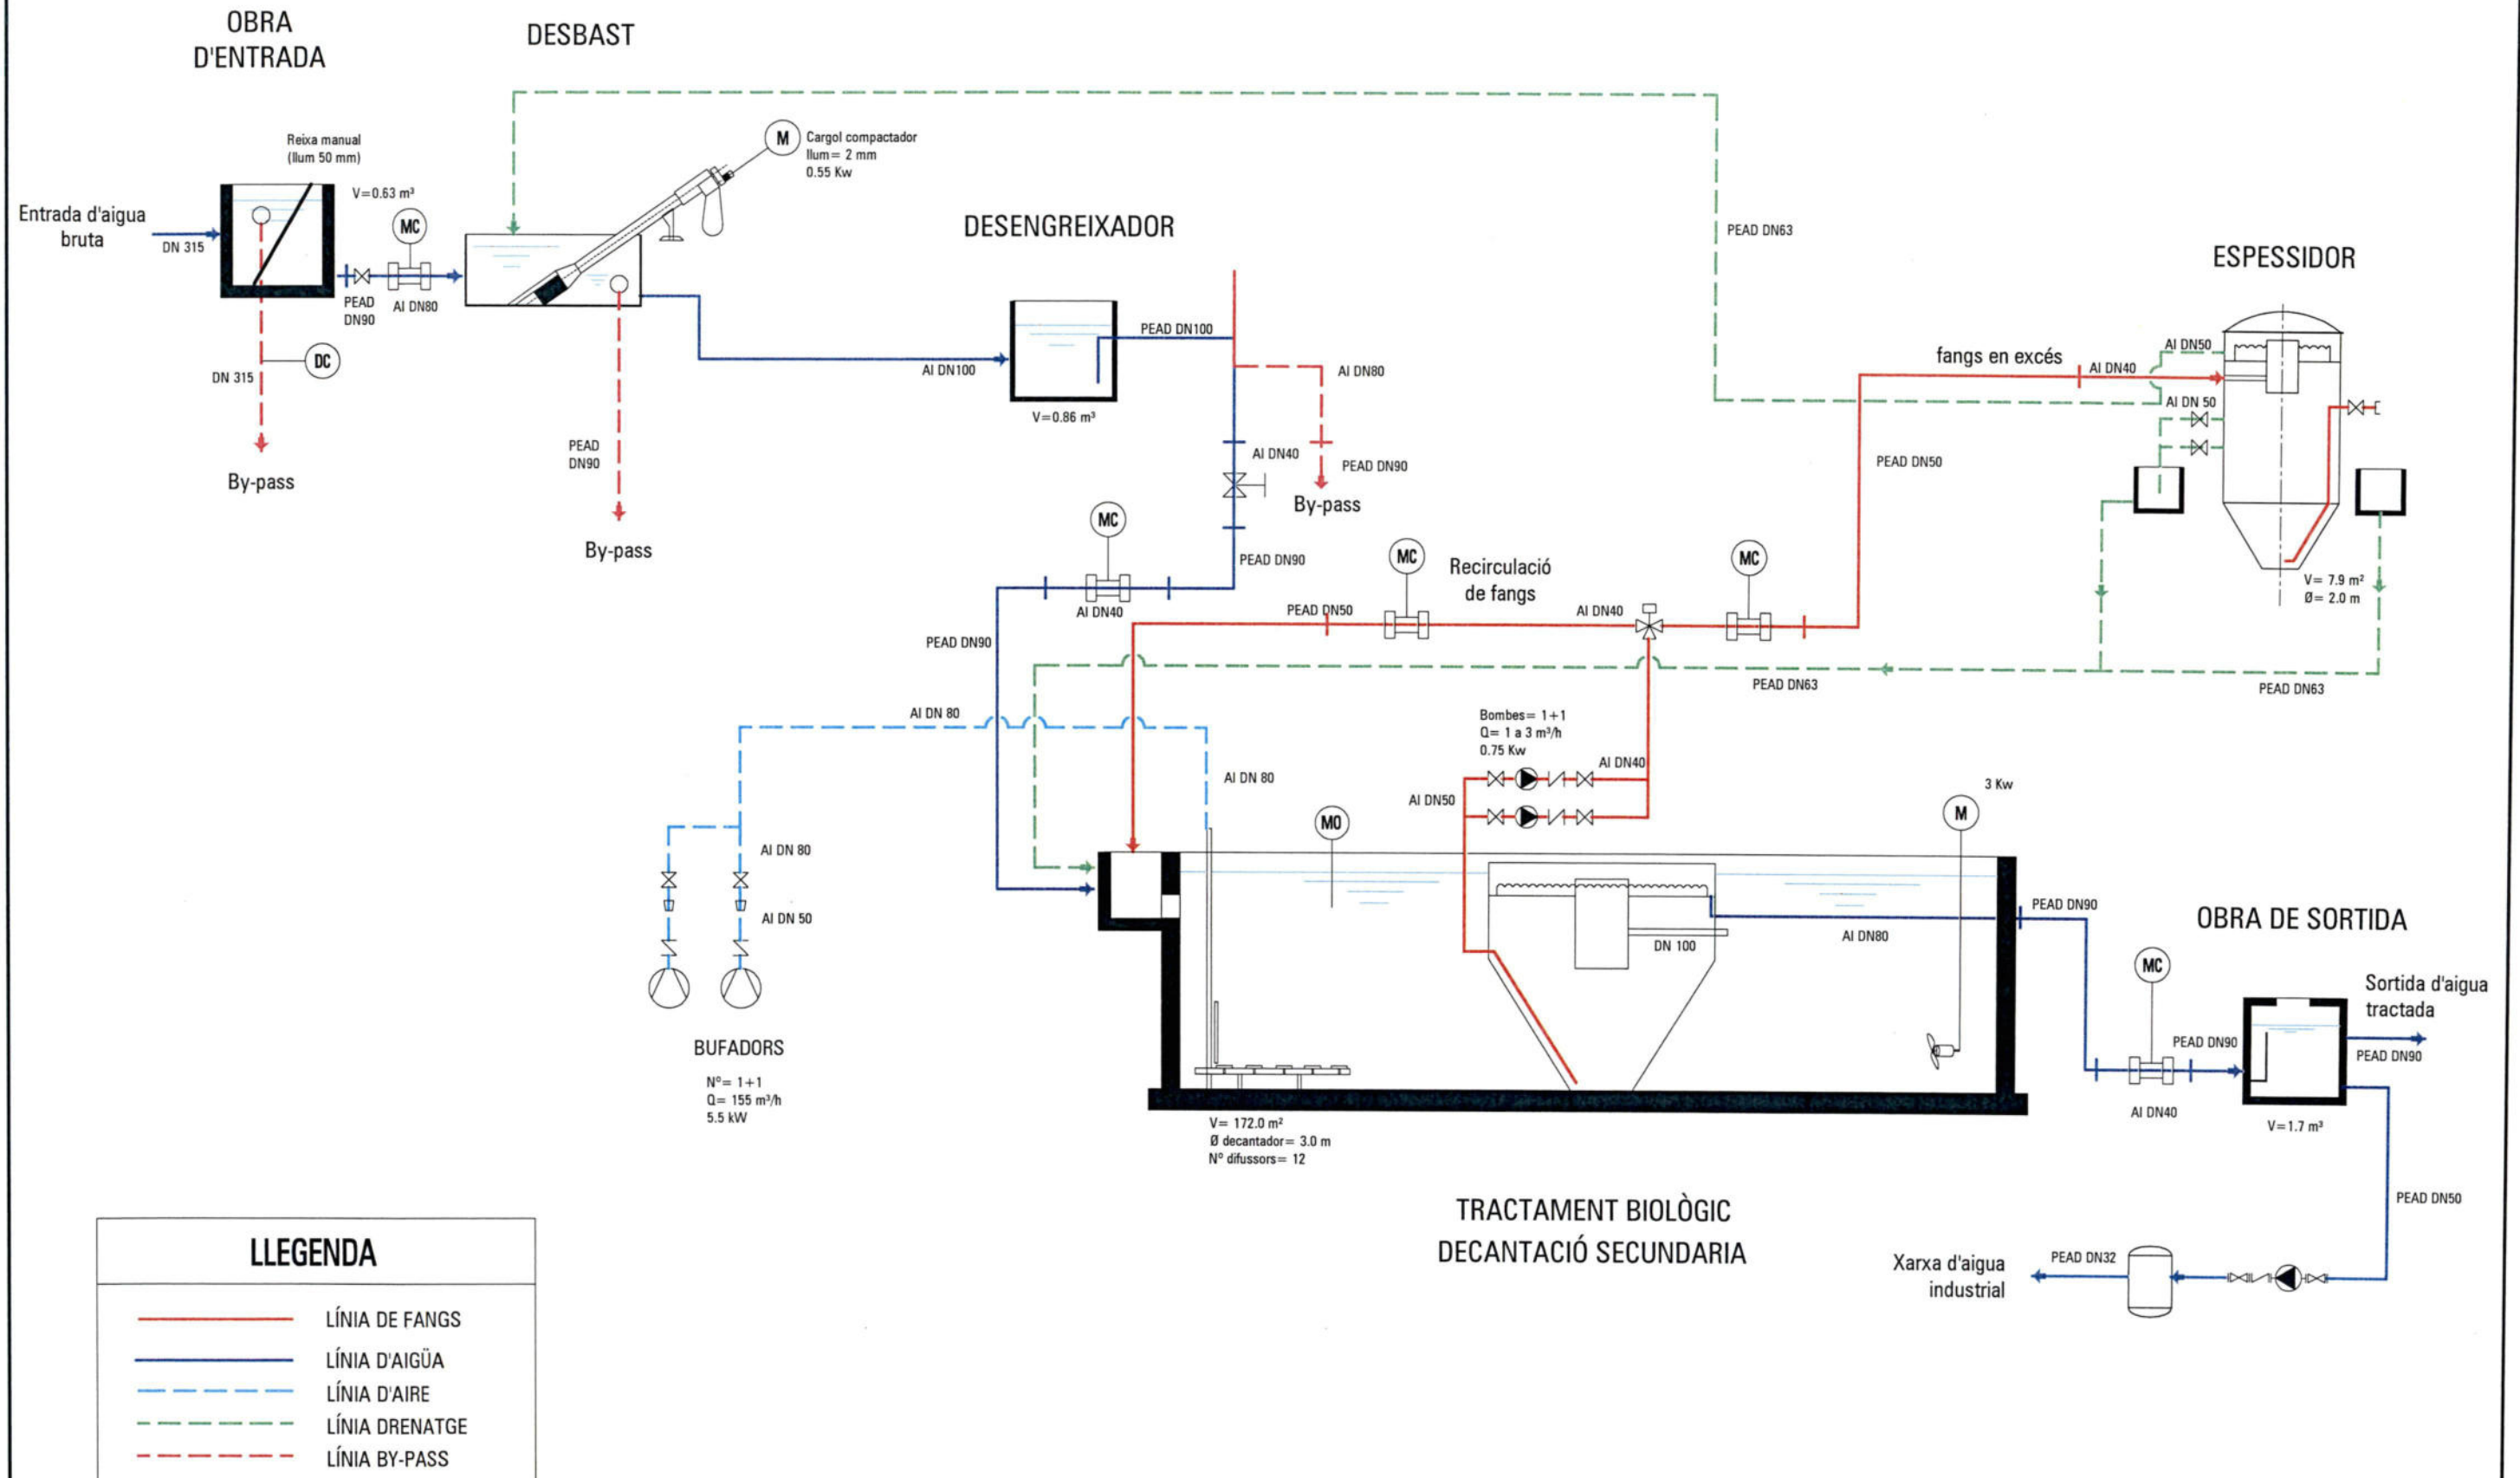




# LÍNIA PIEZOMÈTRICA

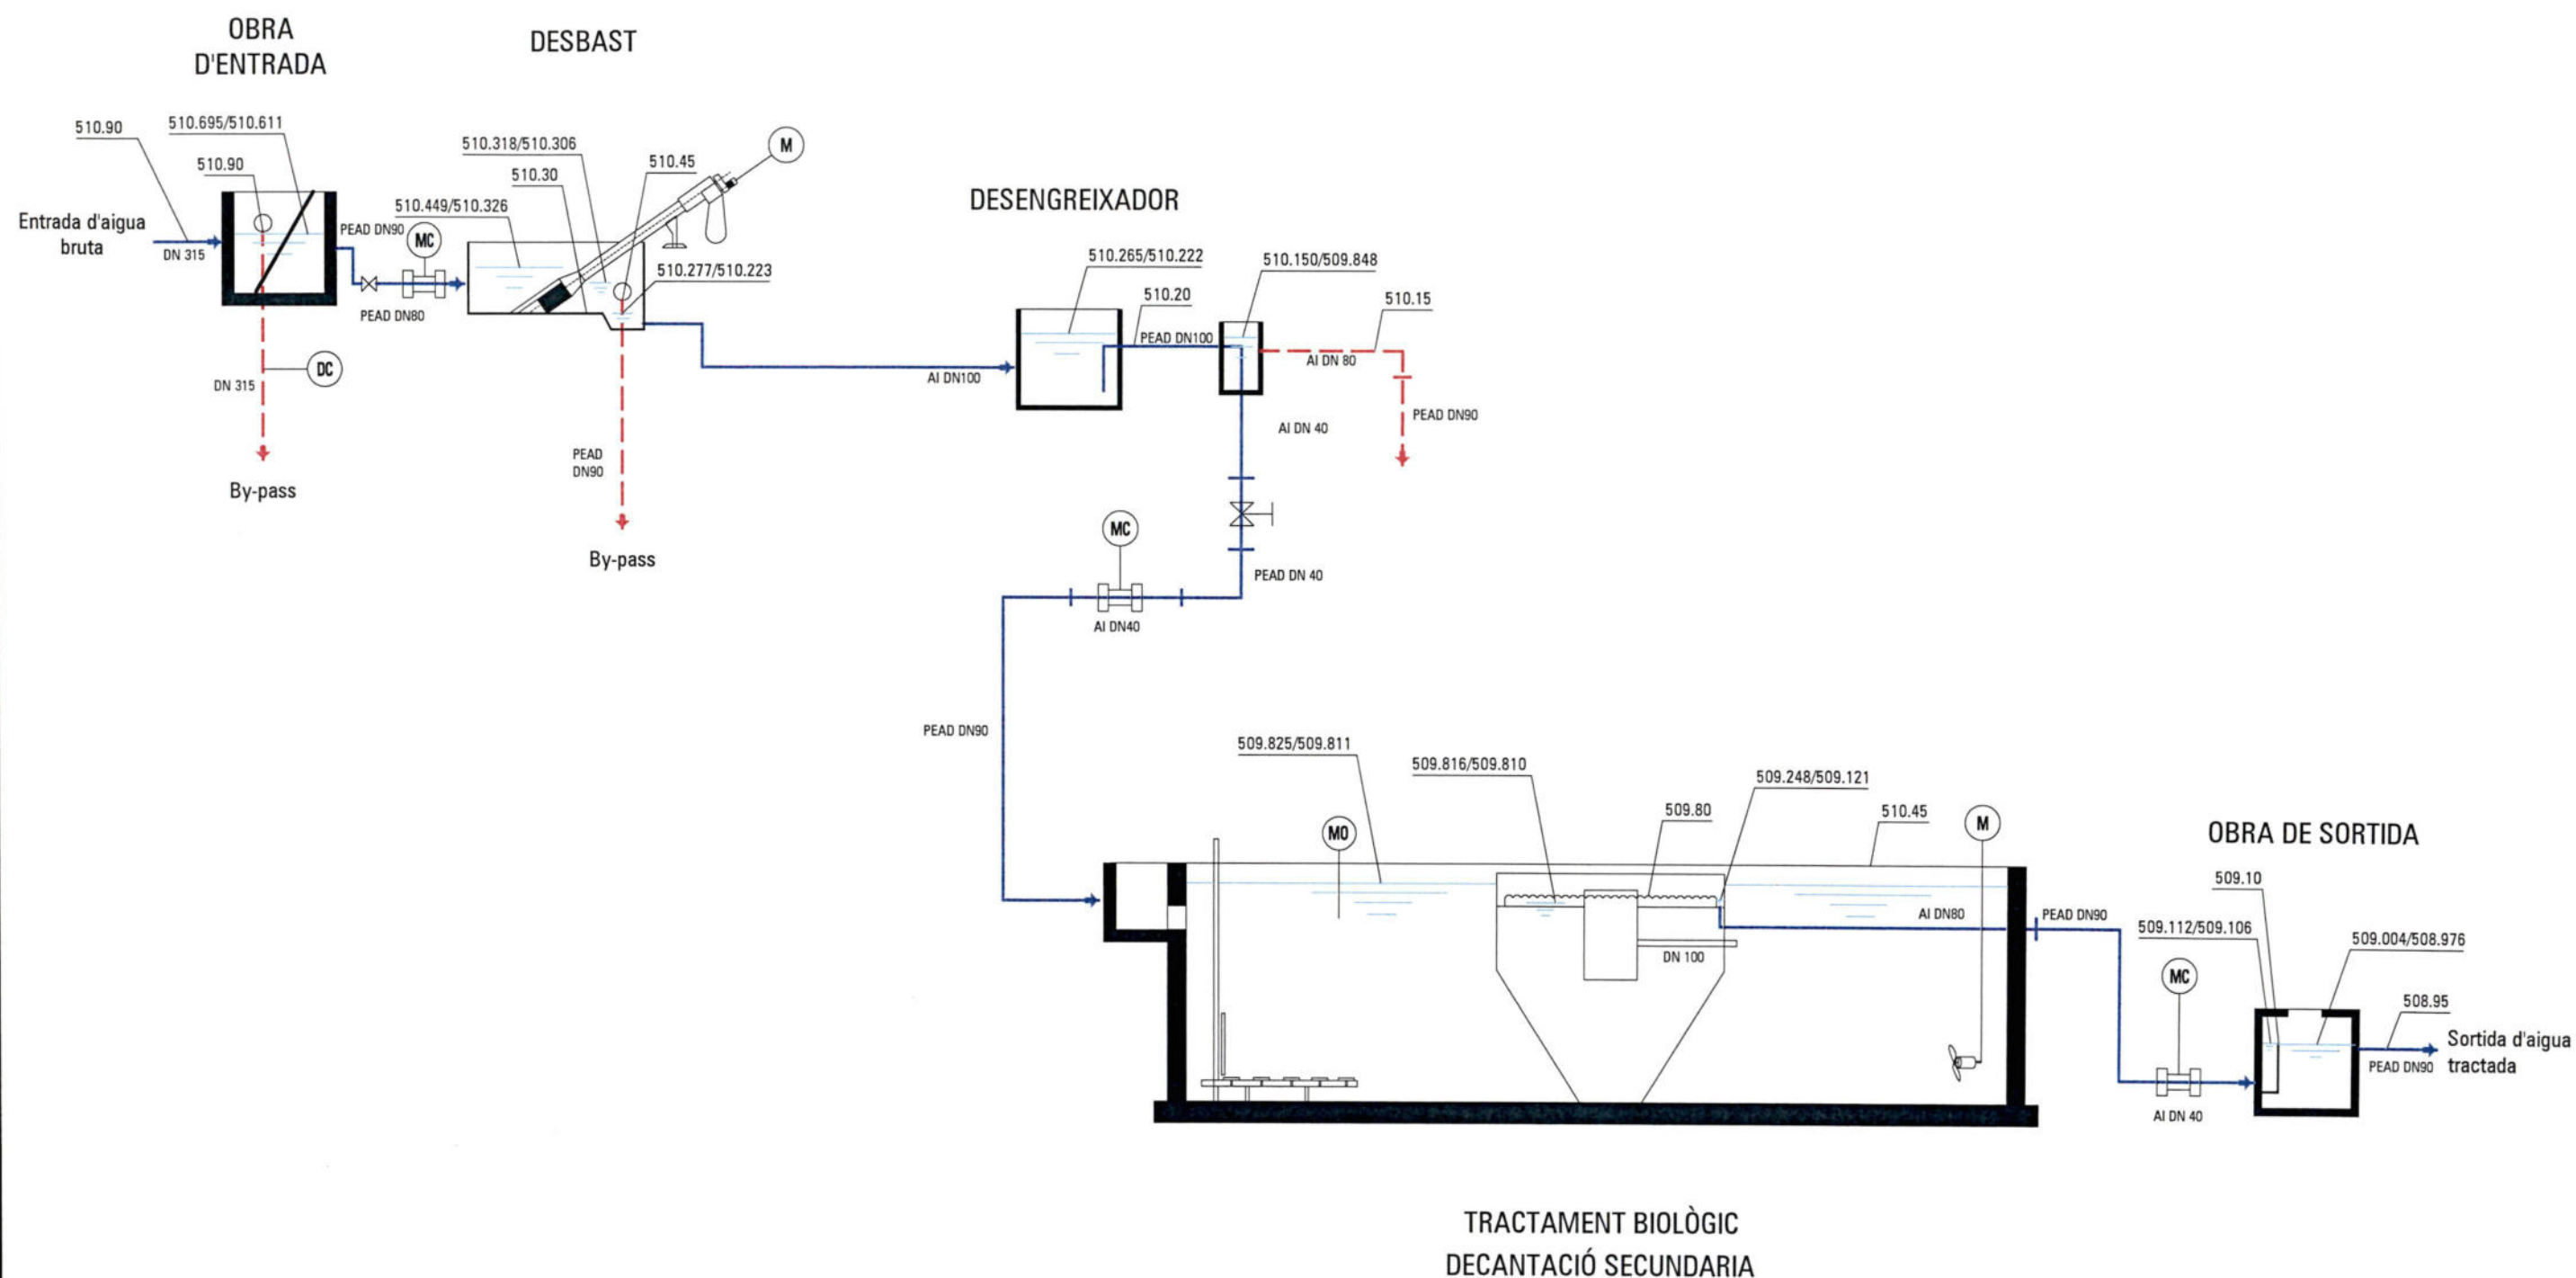




# LLEGENDA

- 1.- Obra d'entrada.
- 2.- Desbast.
- 3.- Desengreixador.
- 4.- Tractament Biològic.
- 5.- Decantació secundària.
- 6.- Espessidor de fangs.
- 7.- Edifici de control i bufadors.
- 8.- Mesurador de cabal.
- 9.- Pericó de presentació.
- 10.- Pericó bombament aigua industrial.
- 11.- Pericó bombament de fangs.

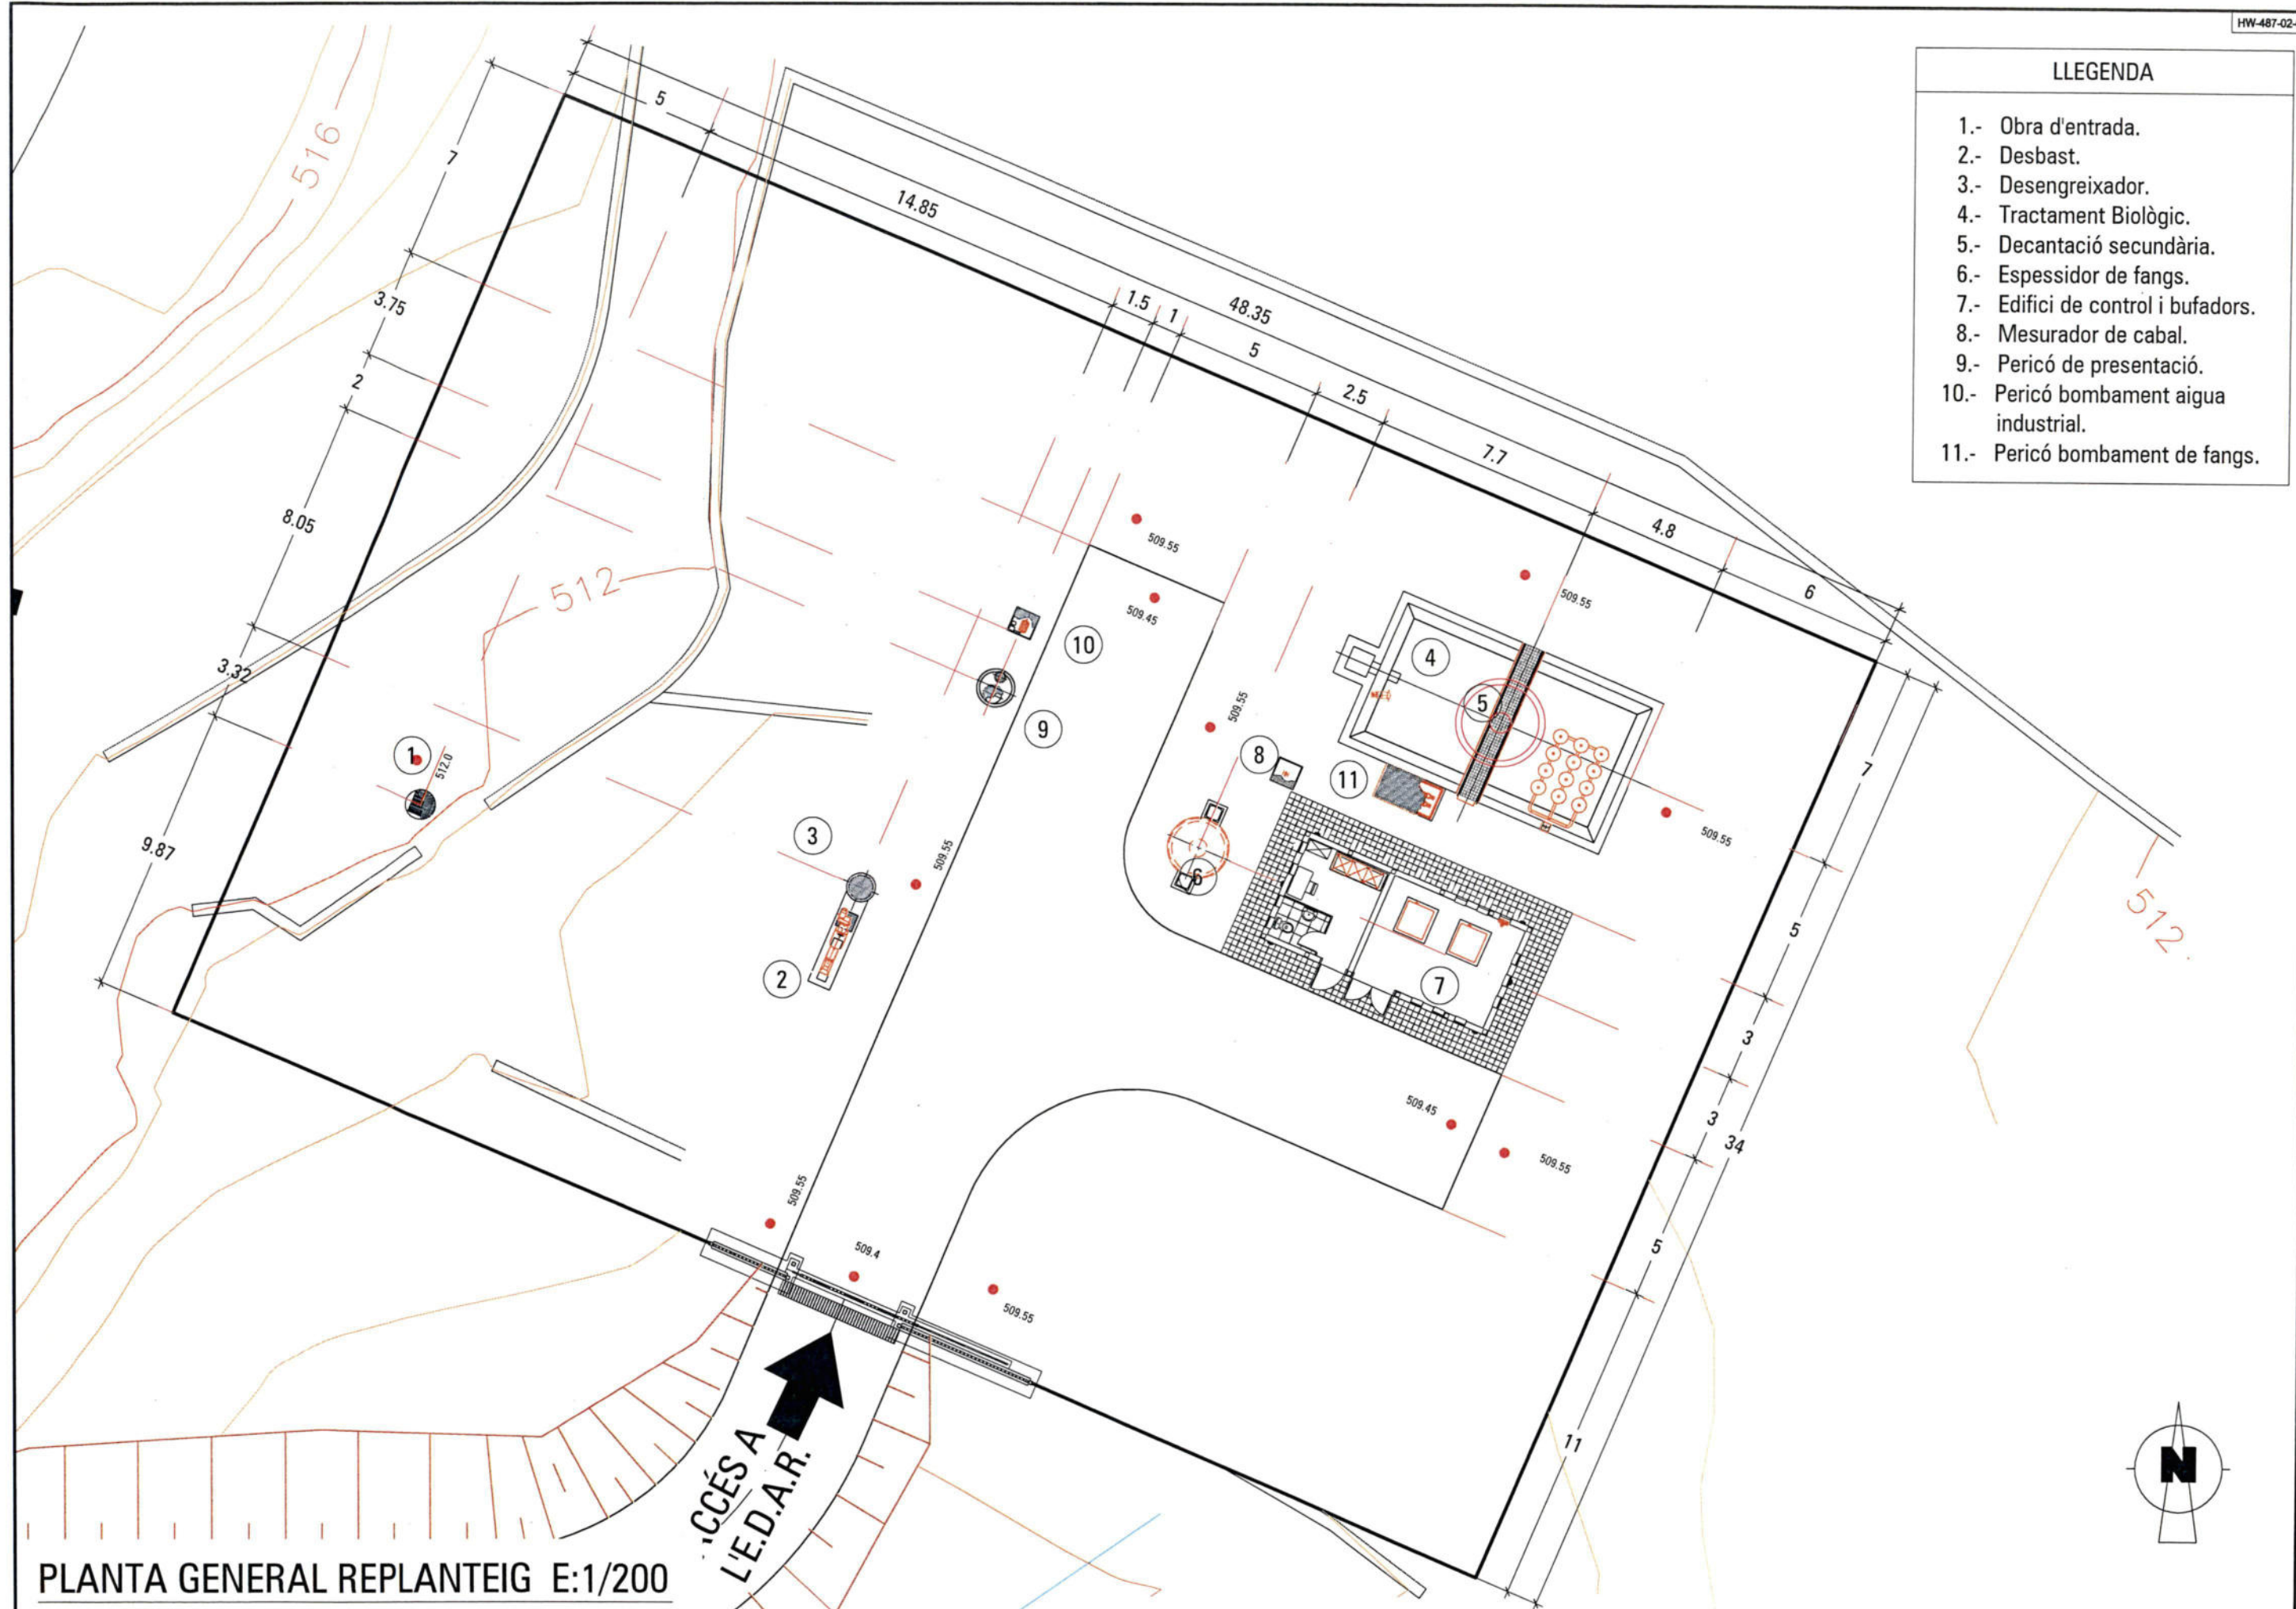

PLANTA GENERAL REPLANTEIG E:1/200

ACCÉS A L'E.D.A.R.

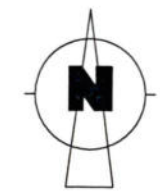




# LLEGENDA

- 1.- Obra d'entrada.
- 2.- Desbast.
- 3.- Desengreixador.
- 4.- Tractament Biològic.
- 5.- Decantació secundària.
- 6.- Espessidor de fangs.
- 7.- Edifici de control i bufadors.
- 8.- Mesurador de cabal.
- 9.- Pericó de presentació.
- 10.- Pericó bombament aigua industrial.
- 11.- Pericó bombament de fangs.

# LLEGENDA

- LÍNIA D'AIGUA
- LÍNIA DE BY-PASS
-  POU DE REGISTRE

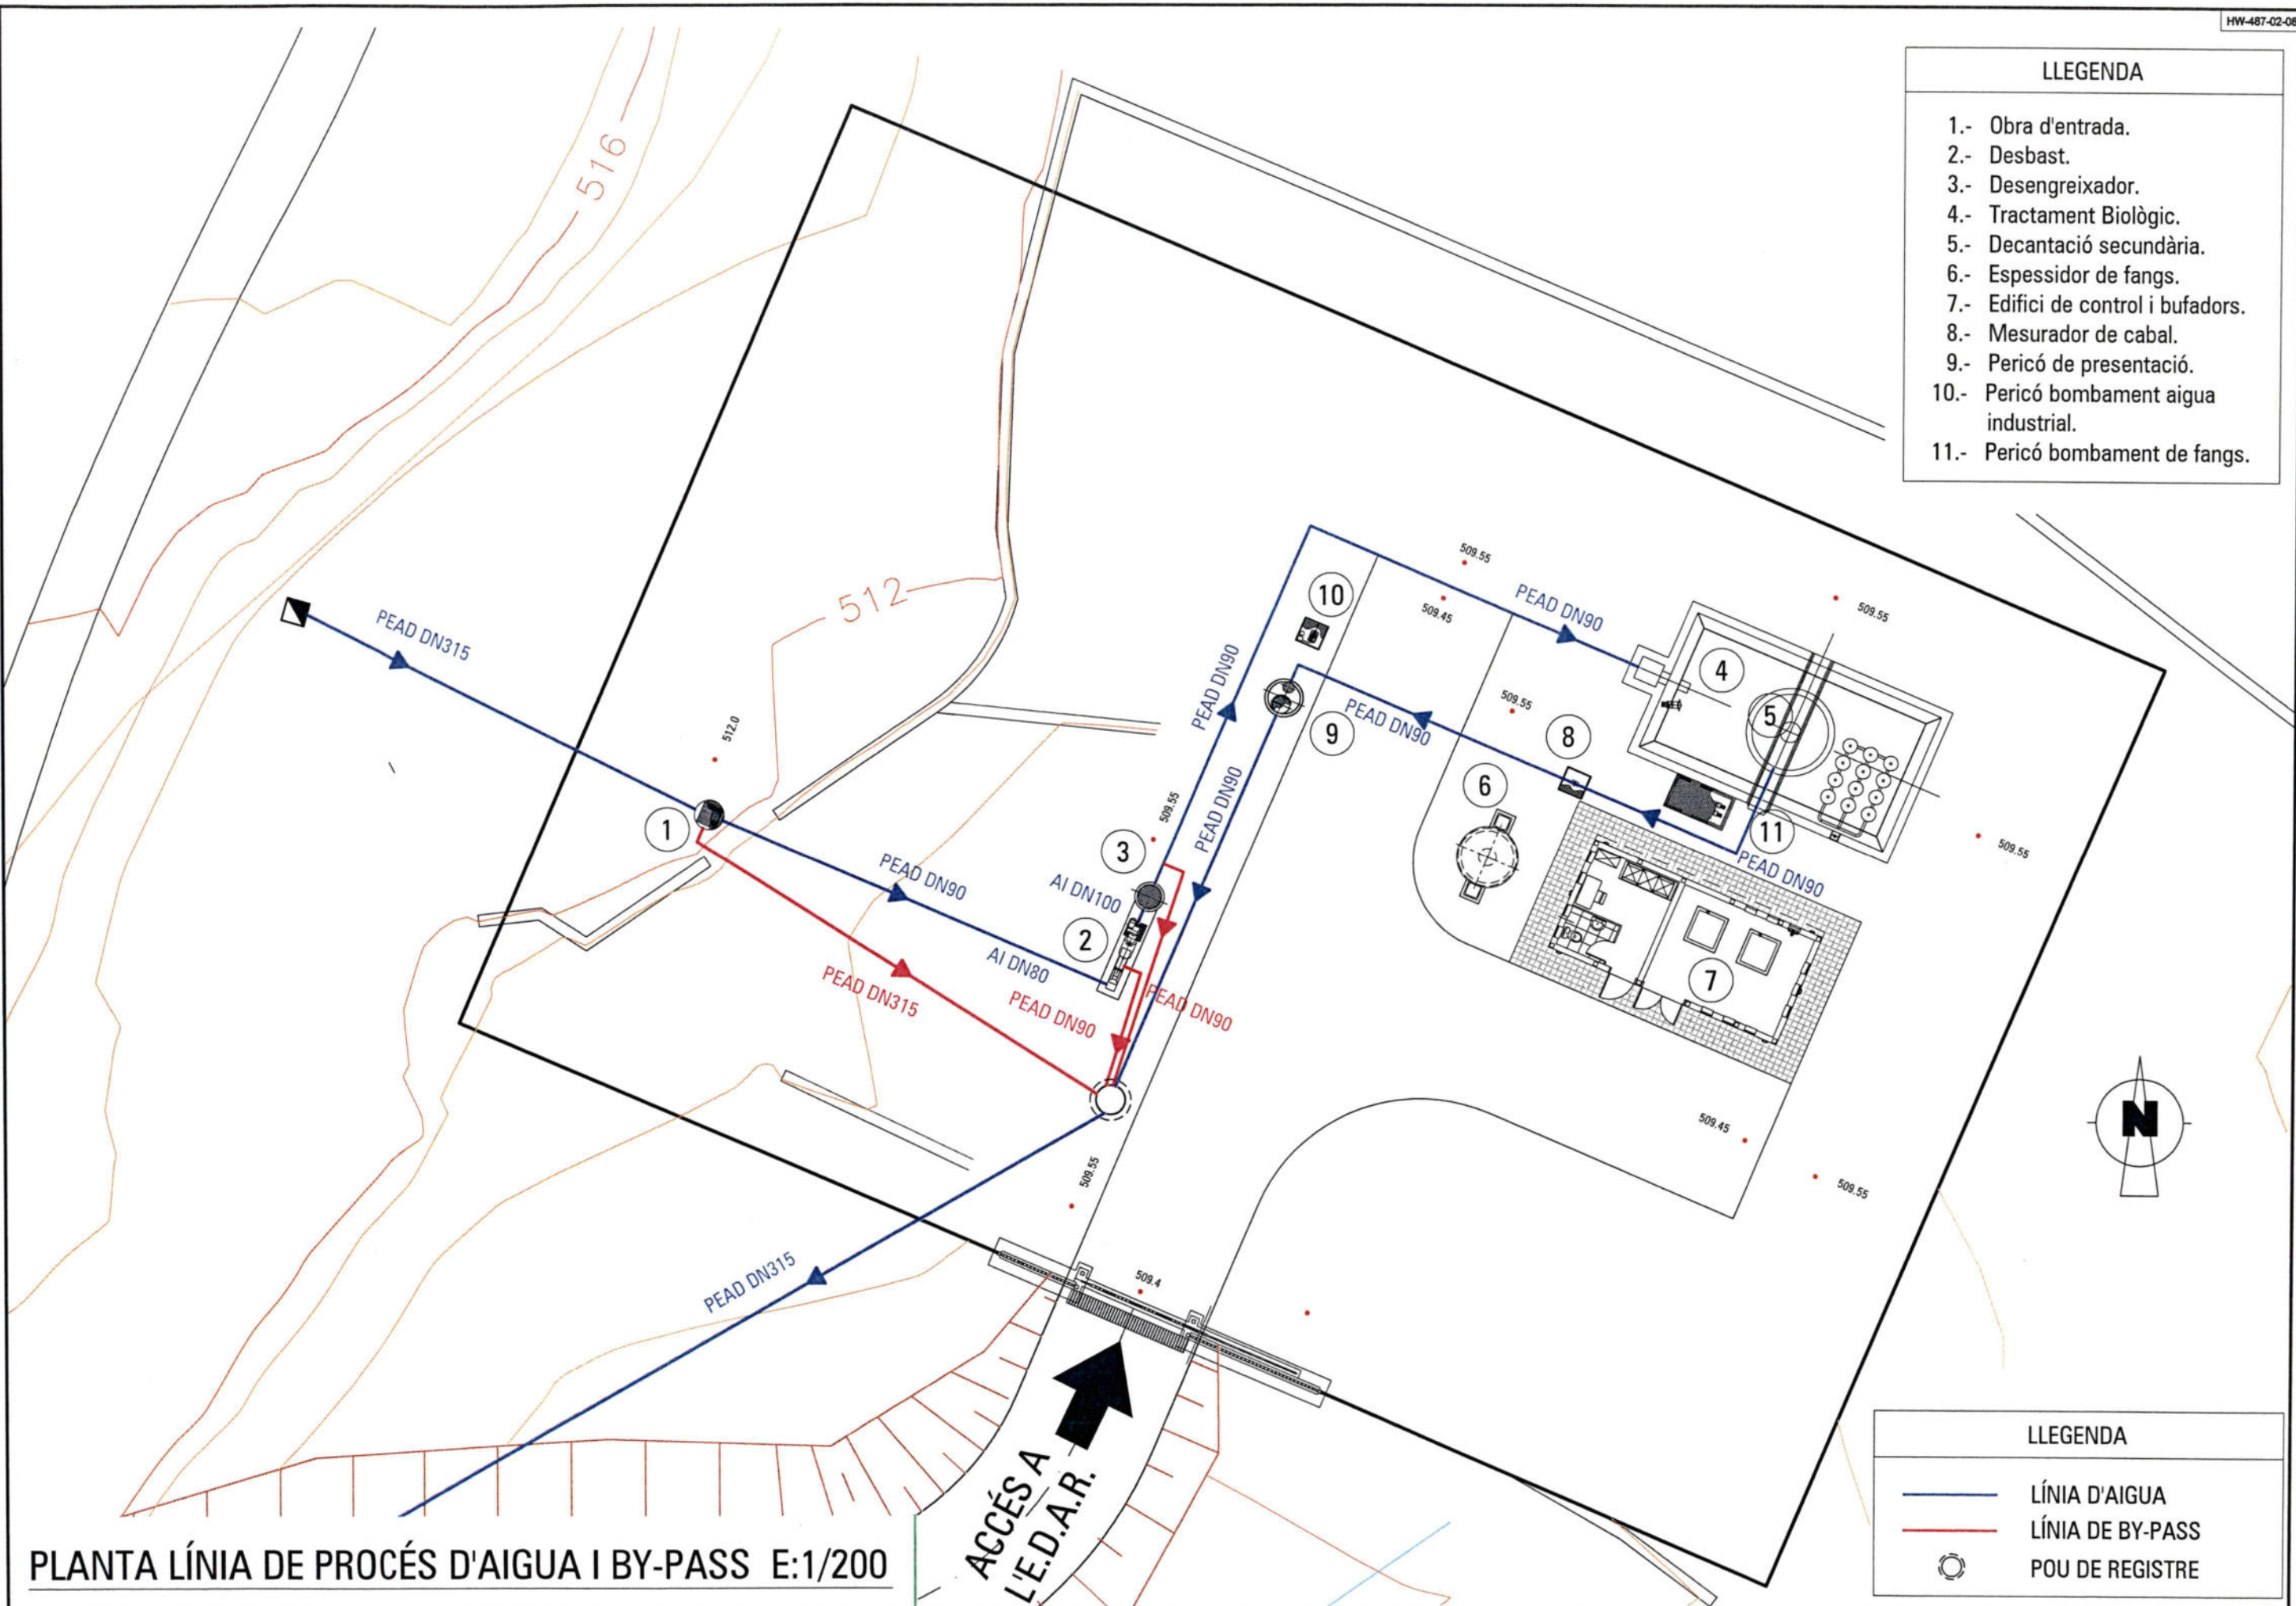


PLANTA LÍNIA DE PROCÉS D'AIGUA I BY-PASS E:1/200



## LLEGENDA

- 1.- Obra d'entrada.
- 2.- Desbast.
- 3.- Desengreixador.
- 4.- Tractament Biològic.
- 5.- Decantació secundària.
- 6.- Espessidor de fangs.
- 7.- Edifici de control i bufadors.
- 8.- Mesurador de cabal.
- 9.- Pericó de presentació.
- 10.- Pericó bombament aigua industrial.
- 11.- Pericó bombament de fangs.

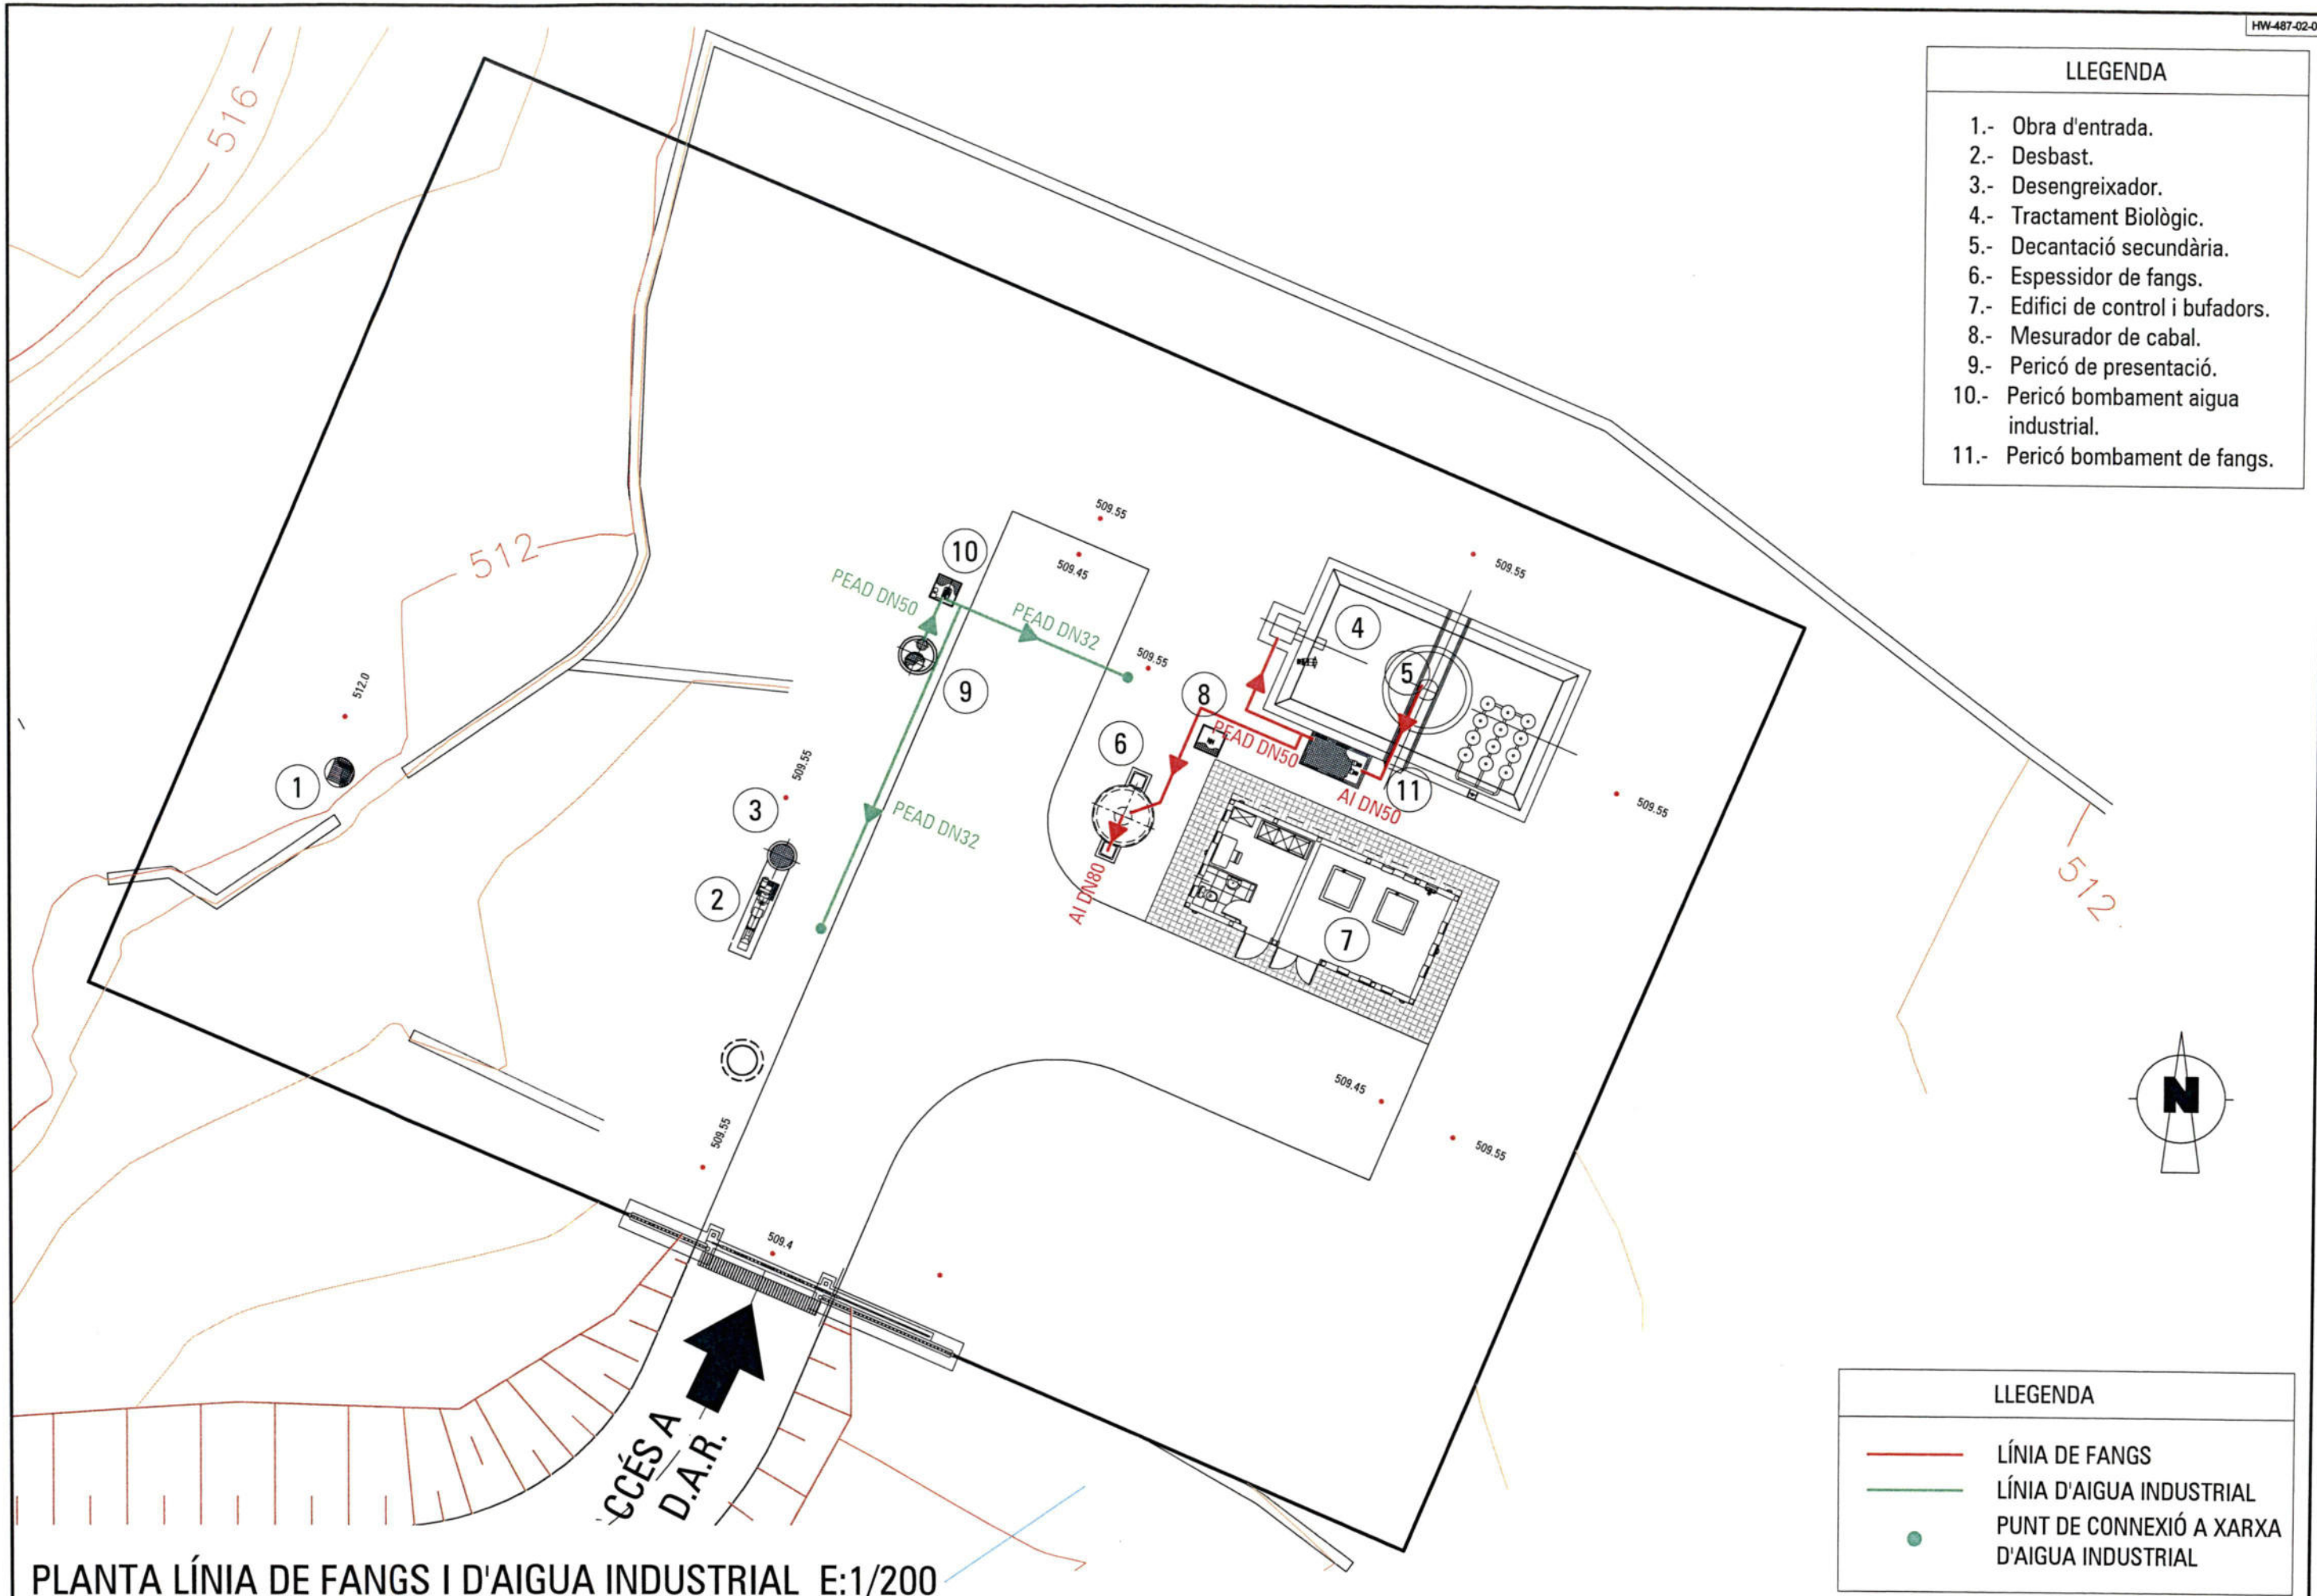

## LLEGENDA

- LÍNIA DE FANGS
- LÍNIA D'AIGUA INDUSTRIAL
- PUNT DE CONNEXIÓ A XARXA D'AIGUA INDUSTRIAL

PLANTA LÍNIA DE FANGS I D'AIGUA INDUSTRIAL E:1/200



Agència Catalana  
de l'Aigua



Generalitat de Catalunya  
Departament  
de Medi Ambient i Habitatge

CONTRACTISTES:

SCASSA AIGÜES I  
DEPURACIÓ Hidrowatt, S.A.  
tau icsa

DIRECCIÓ PROJECTE

PAYMA Cotas

L'ENGINYER AUTOR DEL PROJECTE:

CARLOS HERMOSILLA LARRASOÑA

L'ENGINYER DIRECTOR DEL PROJECTE:

JOSÉ LUIS VINUESA CANALS

TÍTOL DEL PROJECTE:

PROJECTE CONSTRUCTIU DE L'E.D.A.R.  
I COL·LECTORS EN ALTA DE LA FIGUERA  
(P.S.A.R.U. DE LA CONCA DE L'EBRE)

ESCALES:

1/200  
Escala original DinA-3

CLAU:

S-AA-01000

DATA:

JULIOL  
2004

TÍTOL DEL PLÀNOL:

PLANTA GENERAL  
XARXA DE CANOADES

PLÀNOL NÚM.:

8  
FULL:  
2 DE 3



## LLEENDA

- 1.- Obra d'entrada.
- 2.- Desbast.
- 3.- Desengreixador.
- 4.- Tractament Biològic.
- 5.- Decantació secundària.
- 6.- Espessidor de fangs.
- 7.- Edifici de control i bufadors.
- 8.- Mesurador de cabal.
- 9.- Pericó de presentació.
- 10.- Pericó bombament aigua industrial.
- 11.- Pericó bombament de fangs.




## LLEENDA

- LÍNIA DRENATGES
- LÍNIA DE PLUVIALS
- LÍNIA D'AIRE
- LÍNIA AIGUA POTABLE

PLANTA LÍNIA D'AIRE, DRENATGES I PLUVIALS E:1/200




## PLANTA E:1/100

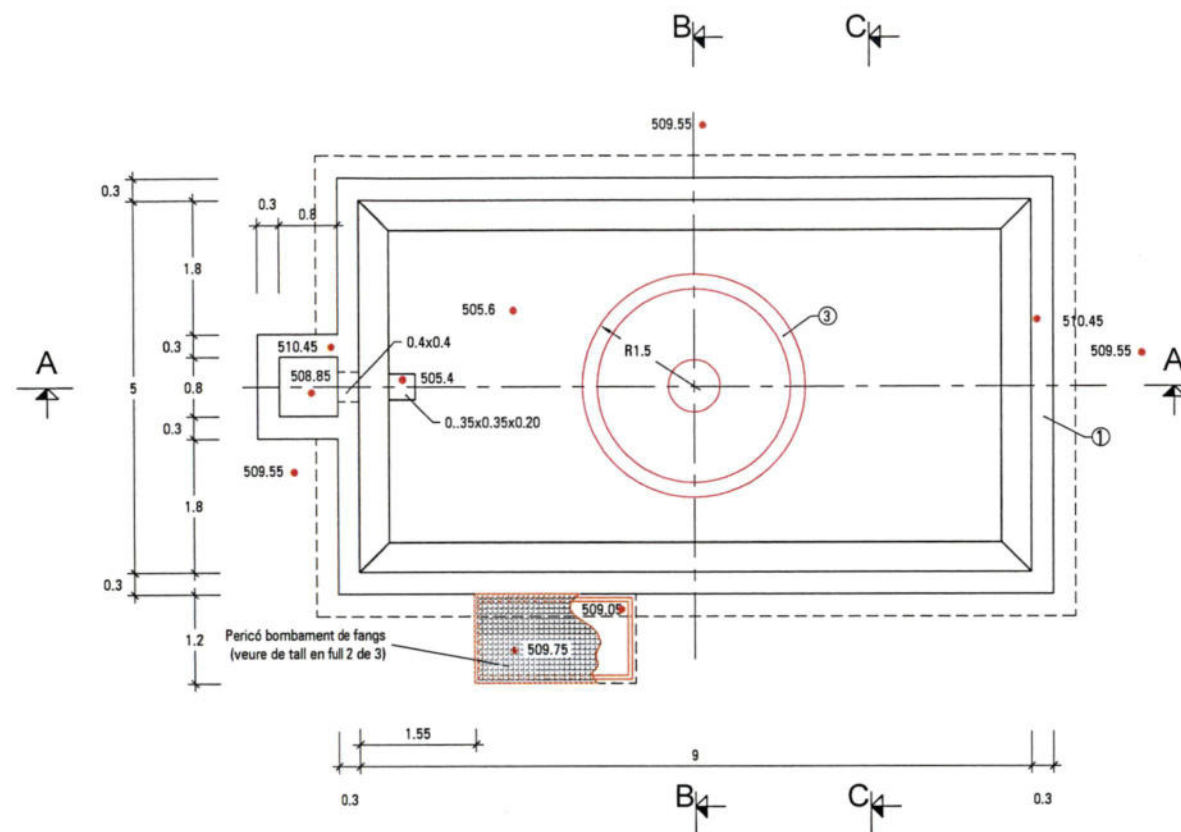


## LLEGENDA

- 1.- Mur de formigó HA-D-350/B/20/IIa + Qc/ recobrint 5 cm.
- 2.- Formigó de neteja HM-20 esp.: 10 cm.
- 3.- Decantador fabricat en PRFV.
- 4.- Capa de graveta, esp.: 5 cm.


## SECCIÓ A-A E:1/100

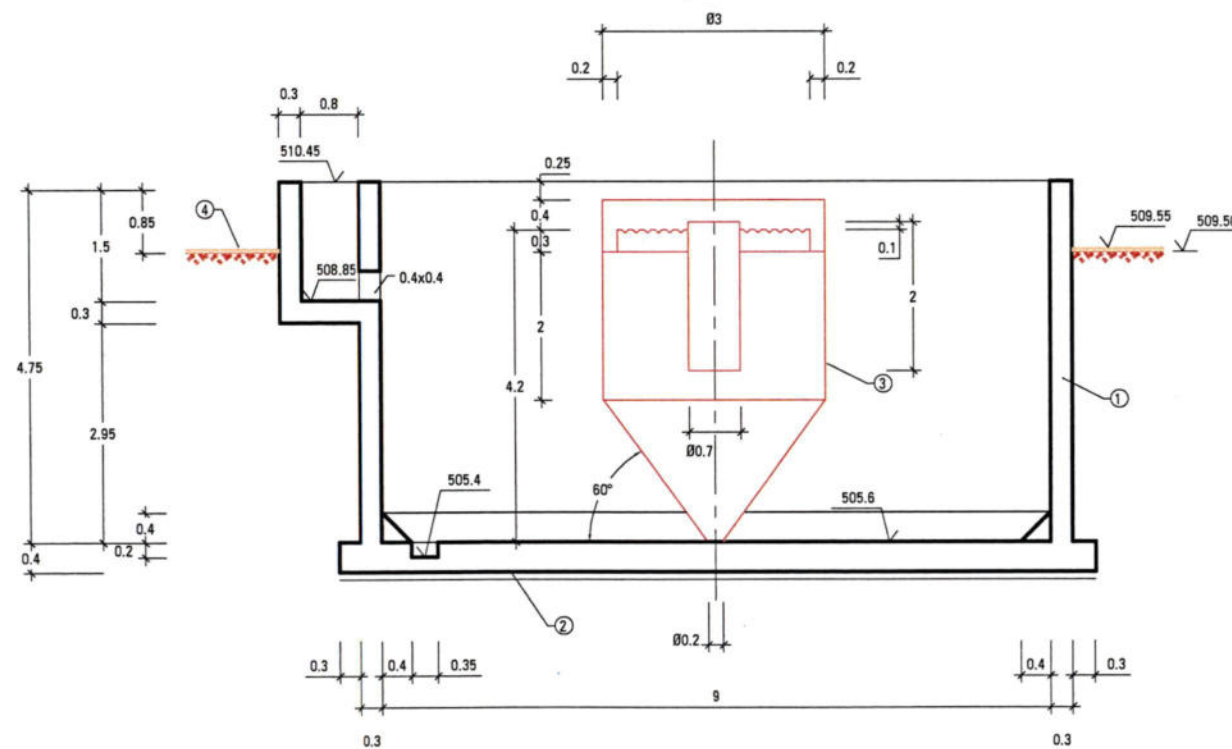


## SECCIÓ B-B E:1/100

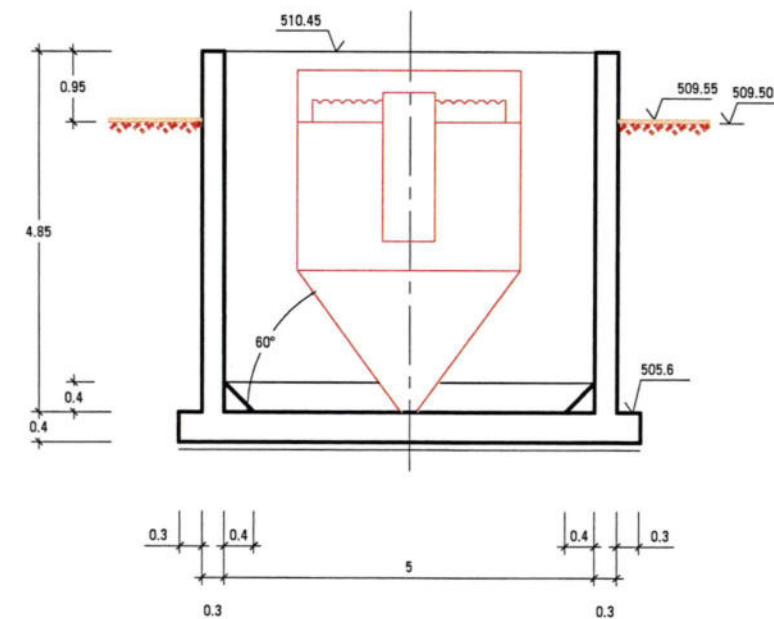

# PLANTA E:1/50

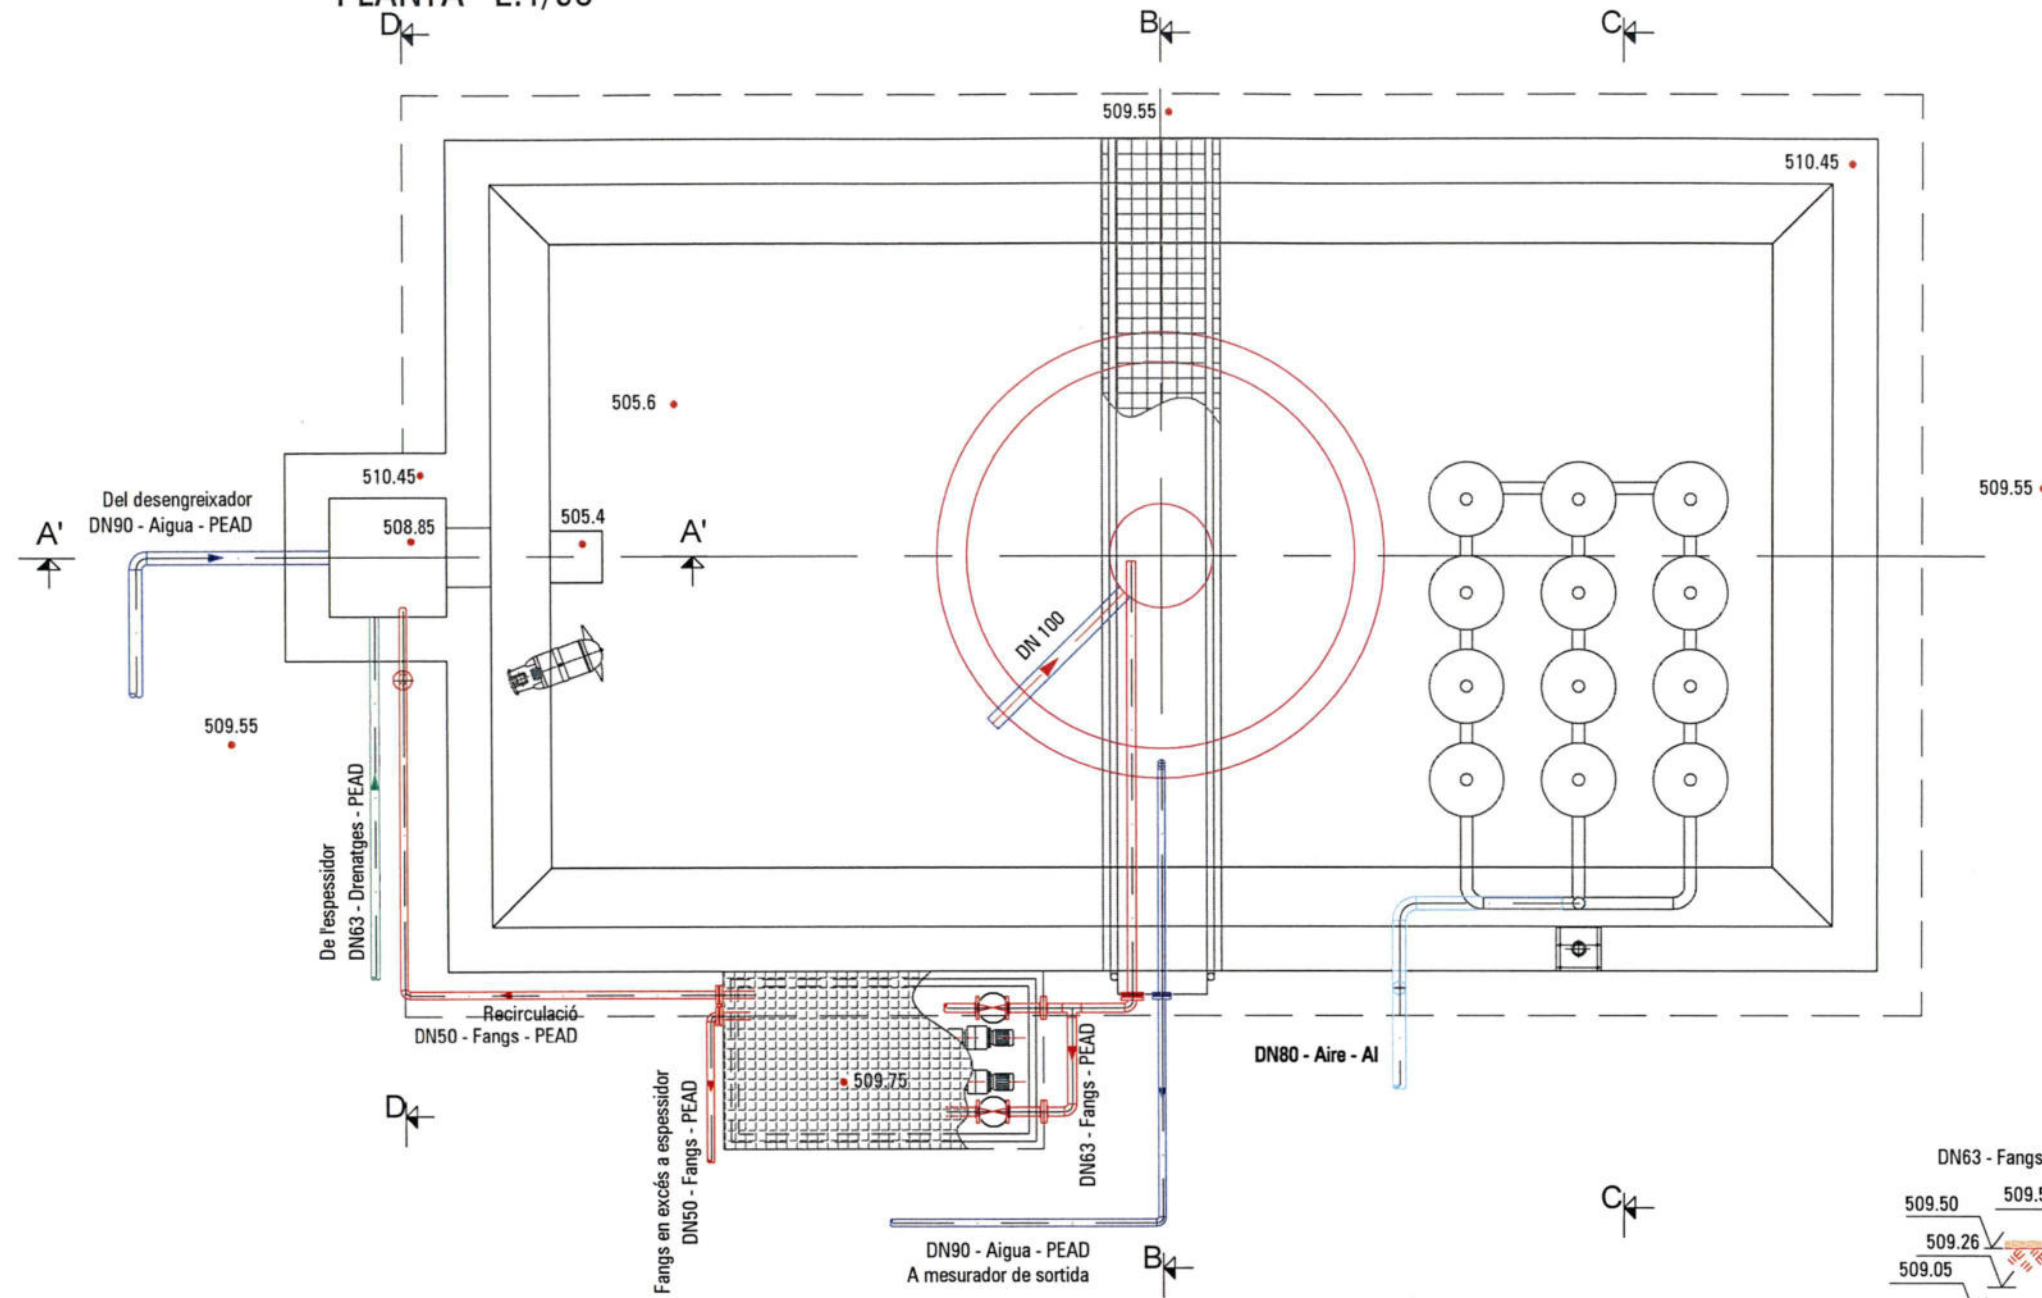


## SECCIÓ B-B E:1/50

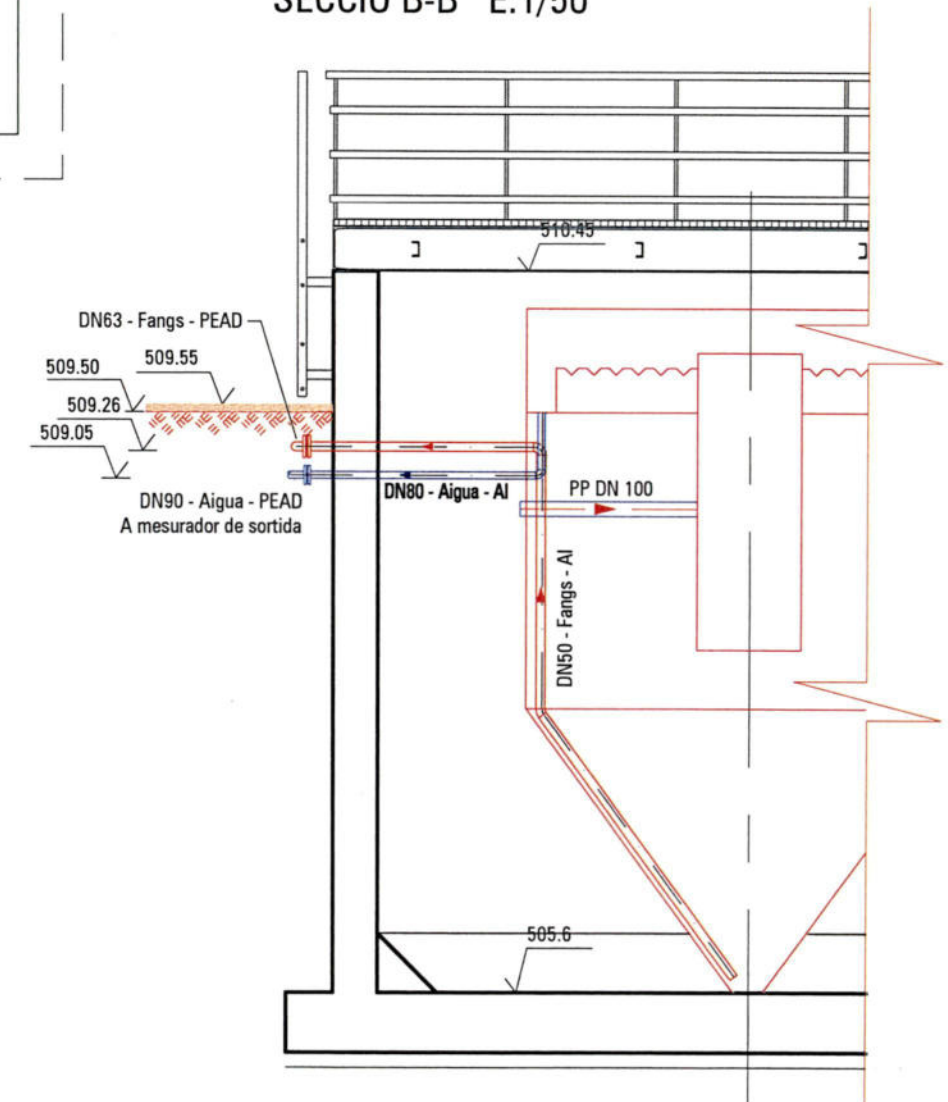




SECCIÓ C-C E:1/50

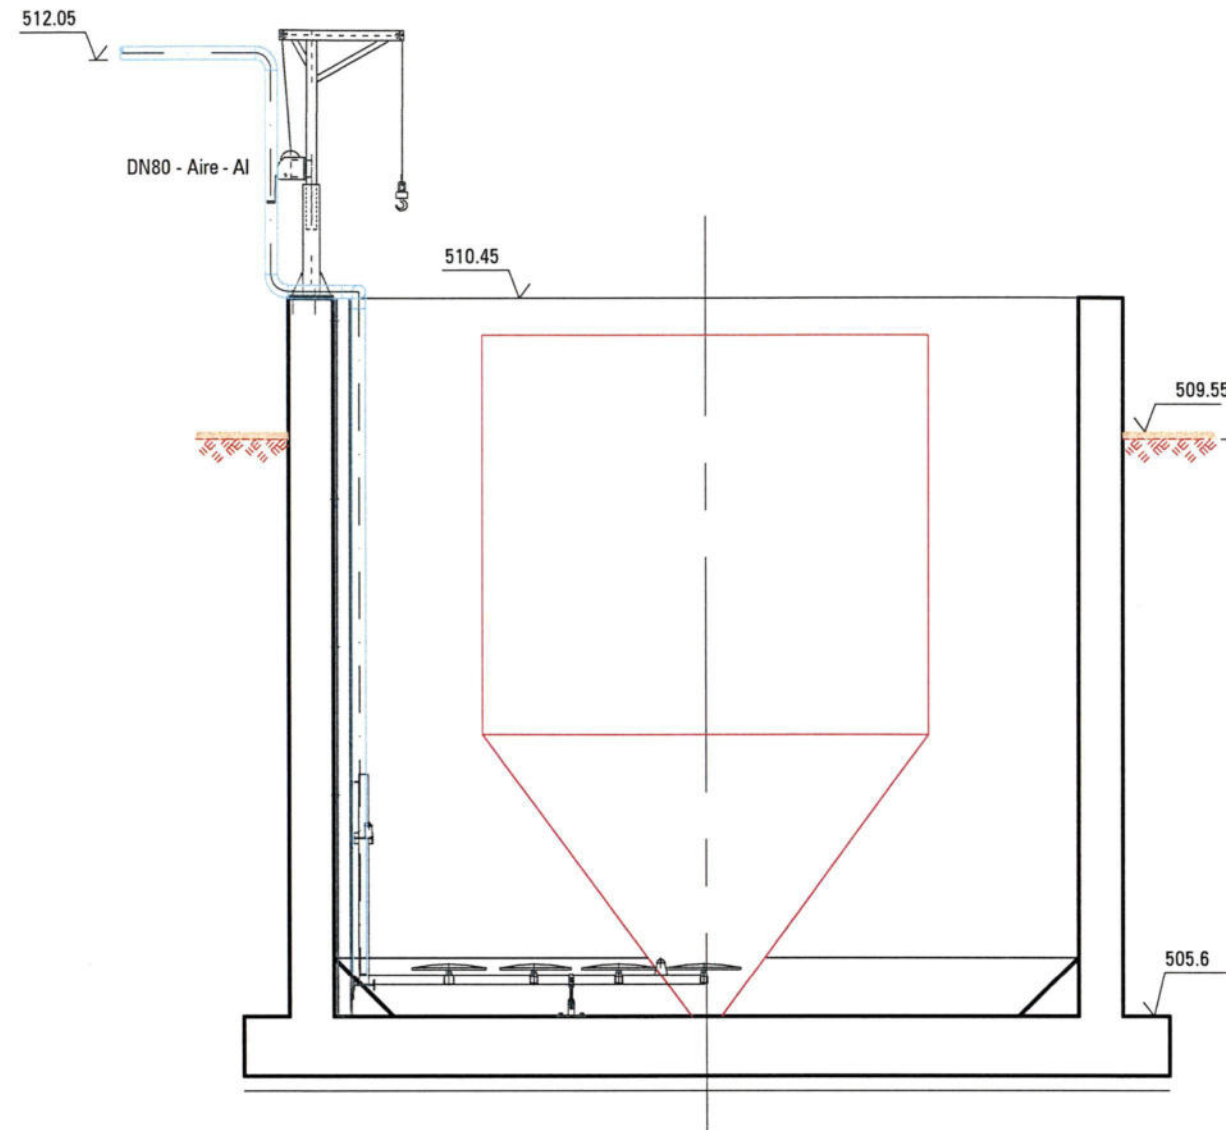

SECCIÓ A'-A' E:1/50

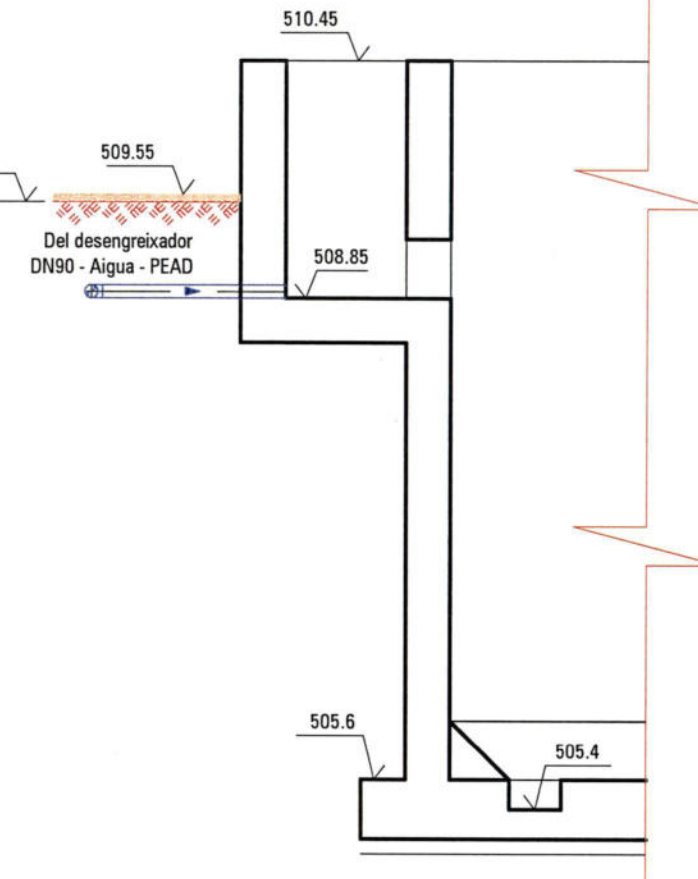

SECCIÓ D-D E:1/50

