



# ESQUEMA DE PROCÉS

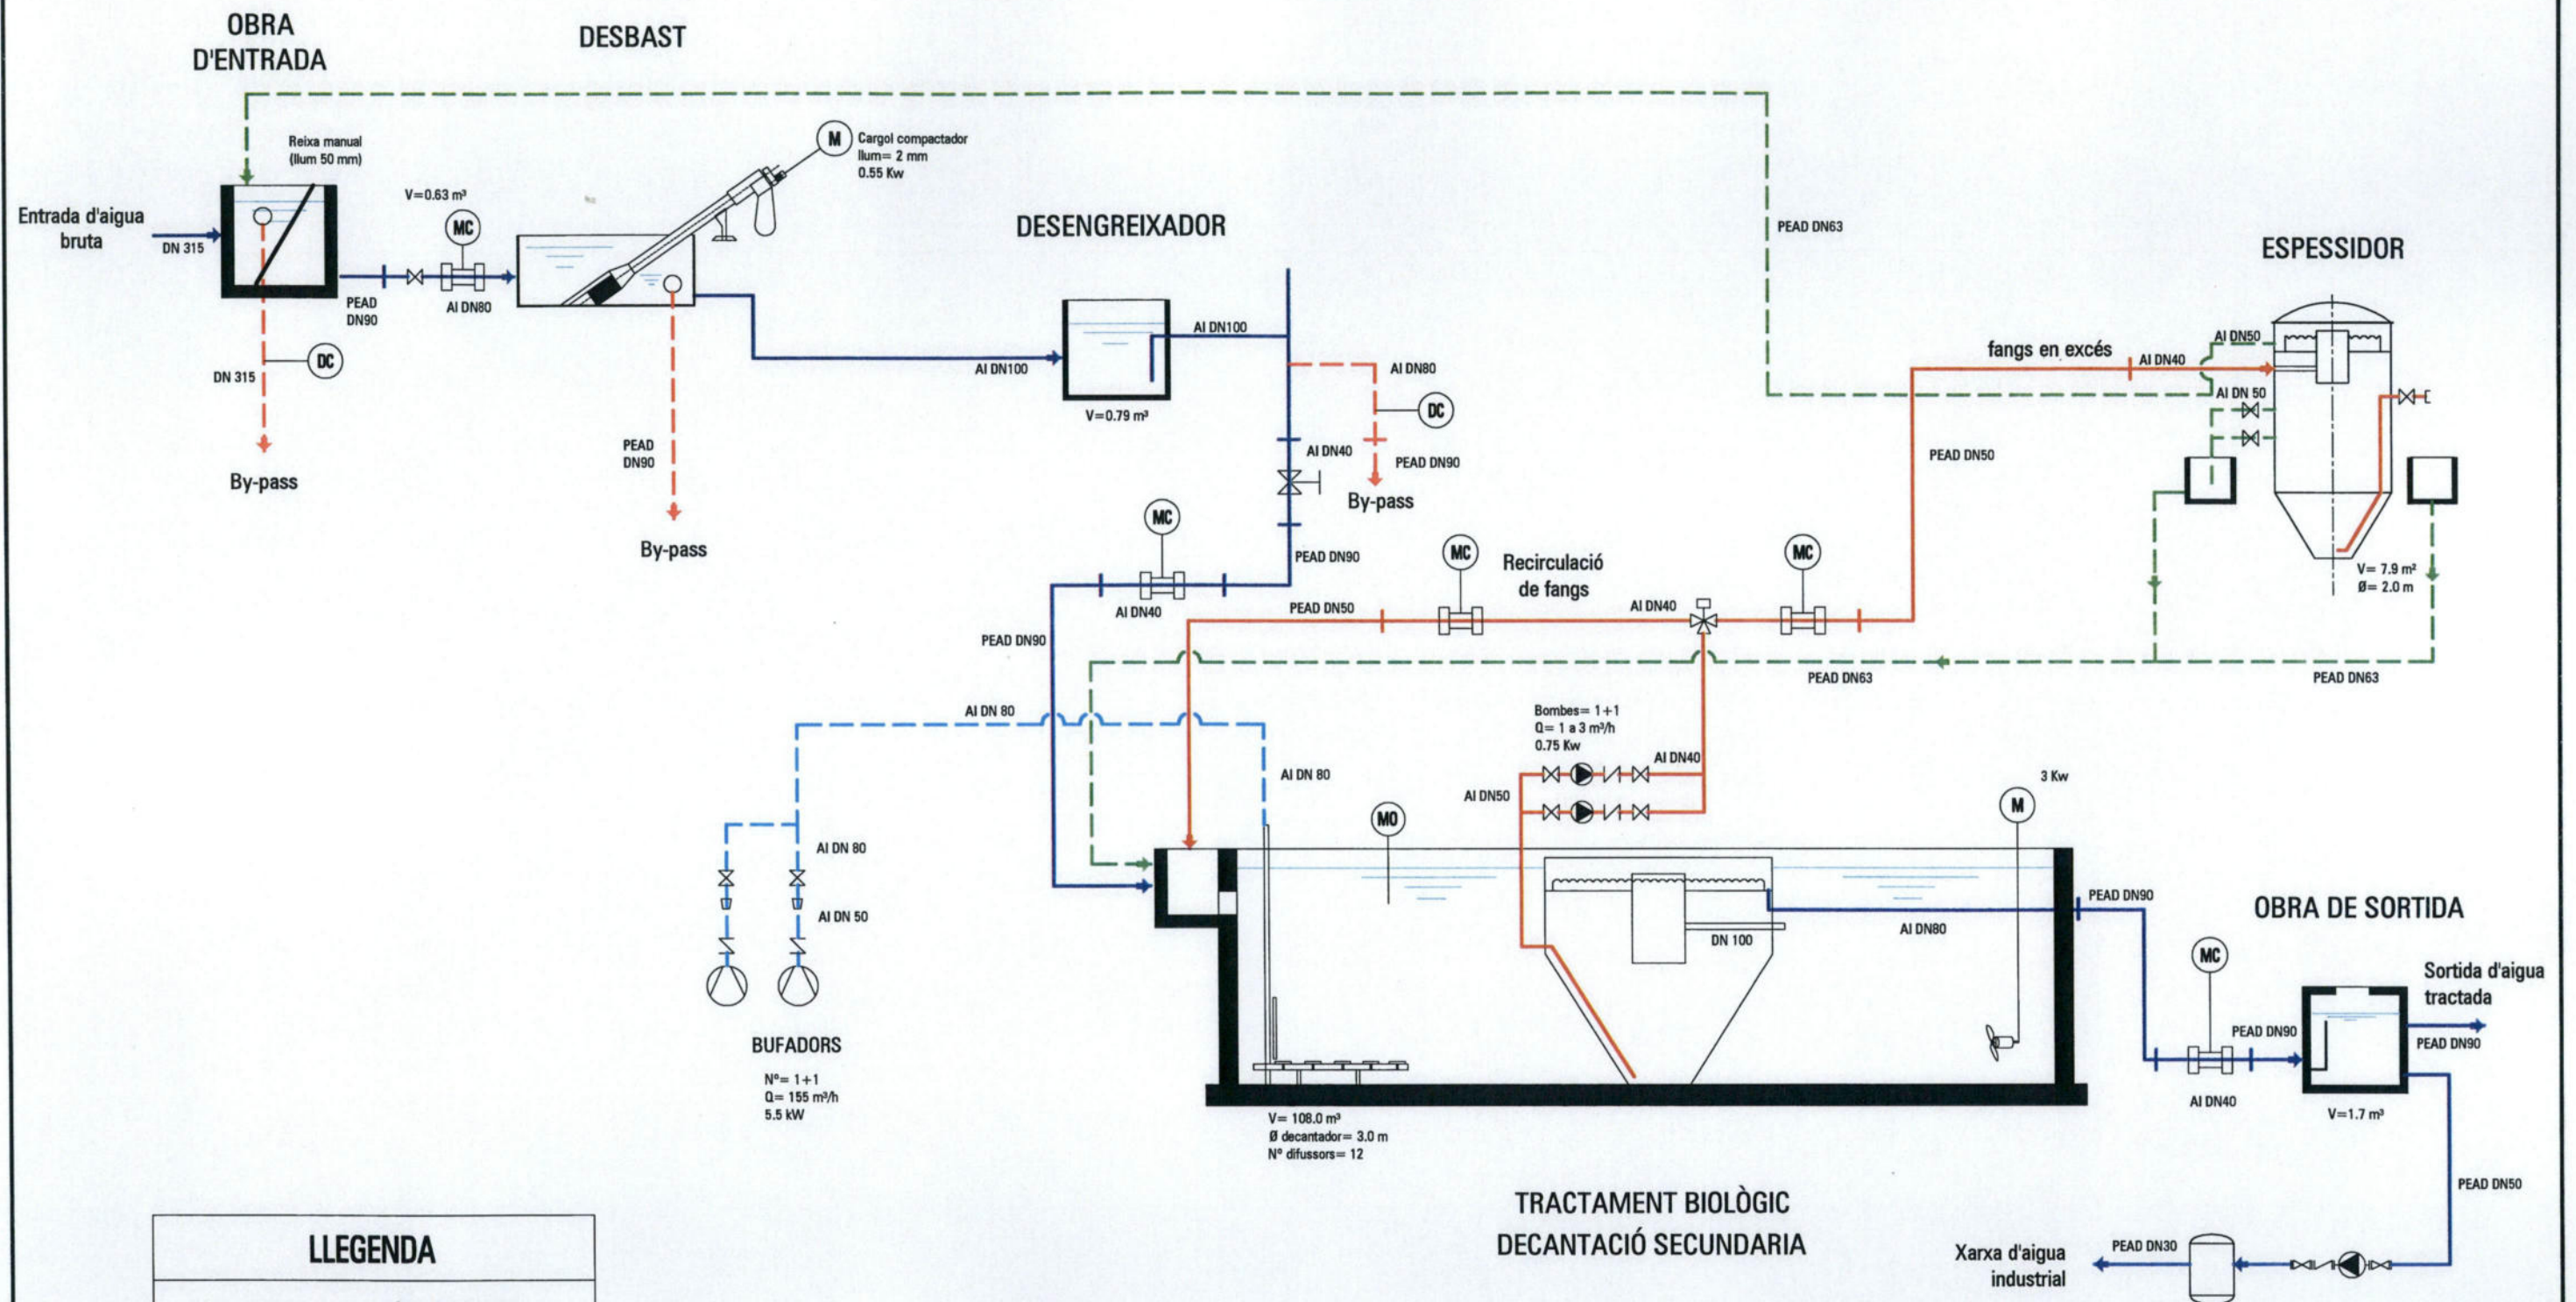




# LÍNIA PIEZOMÈTRICA

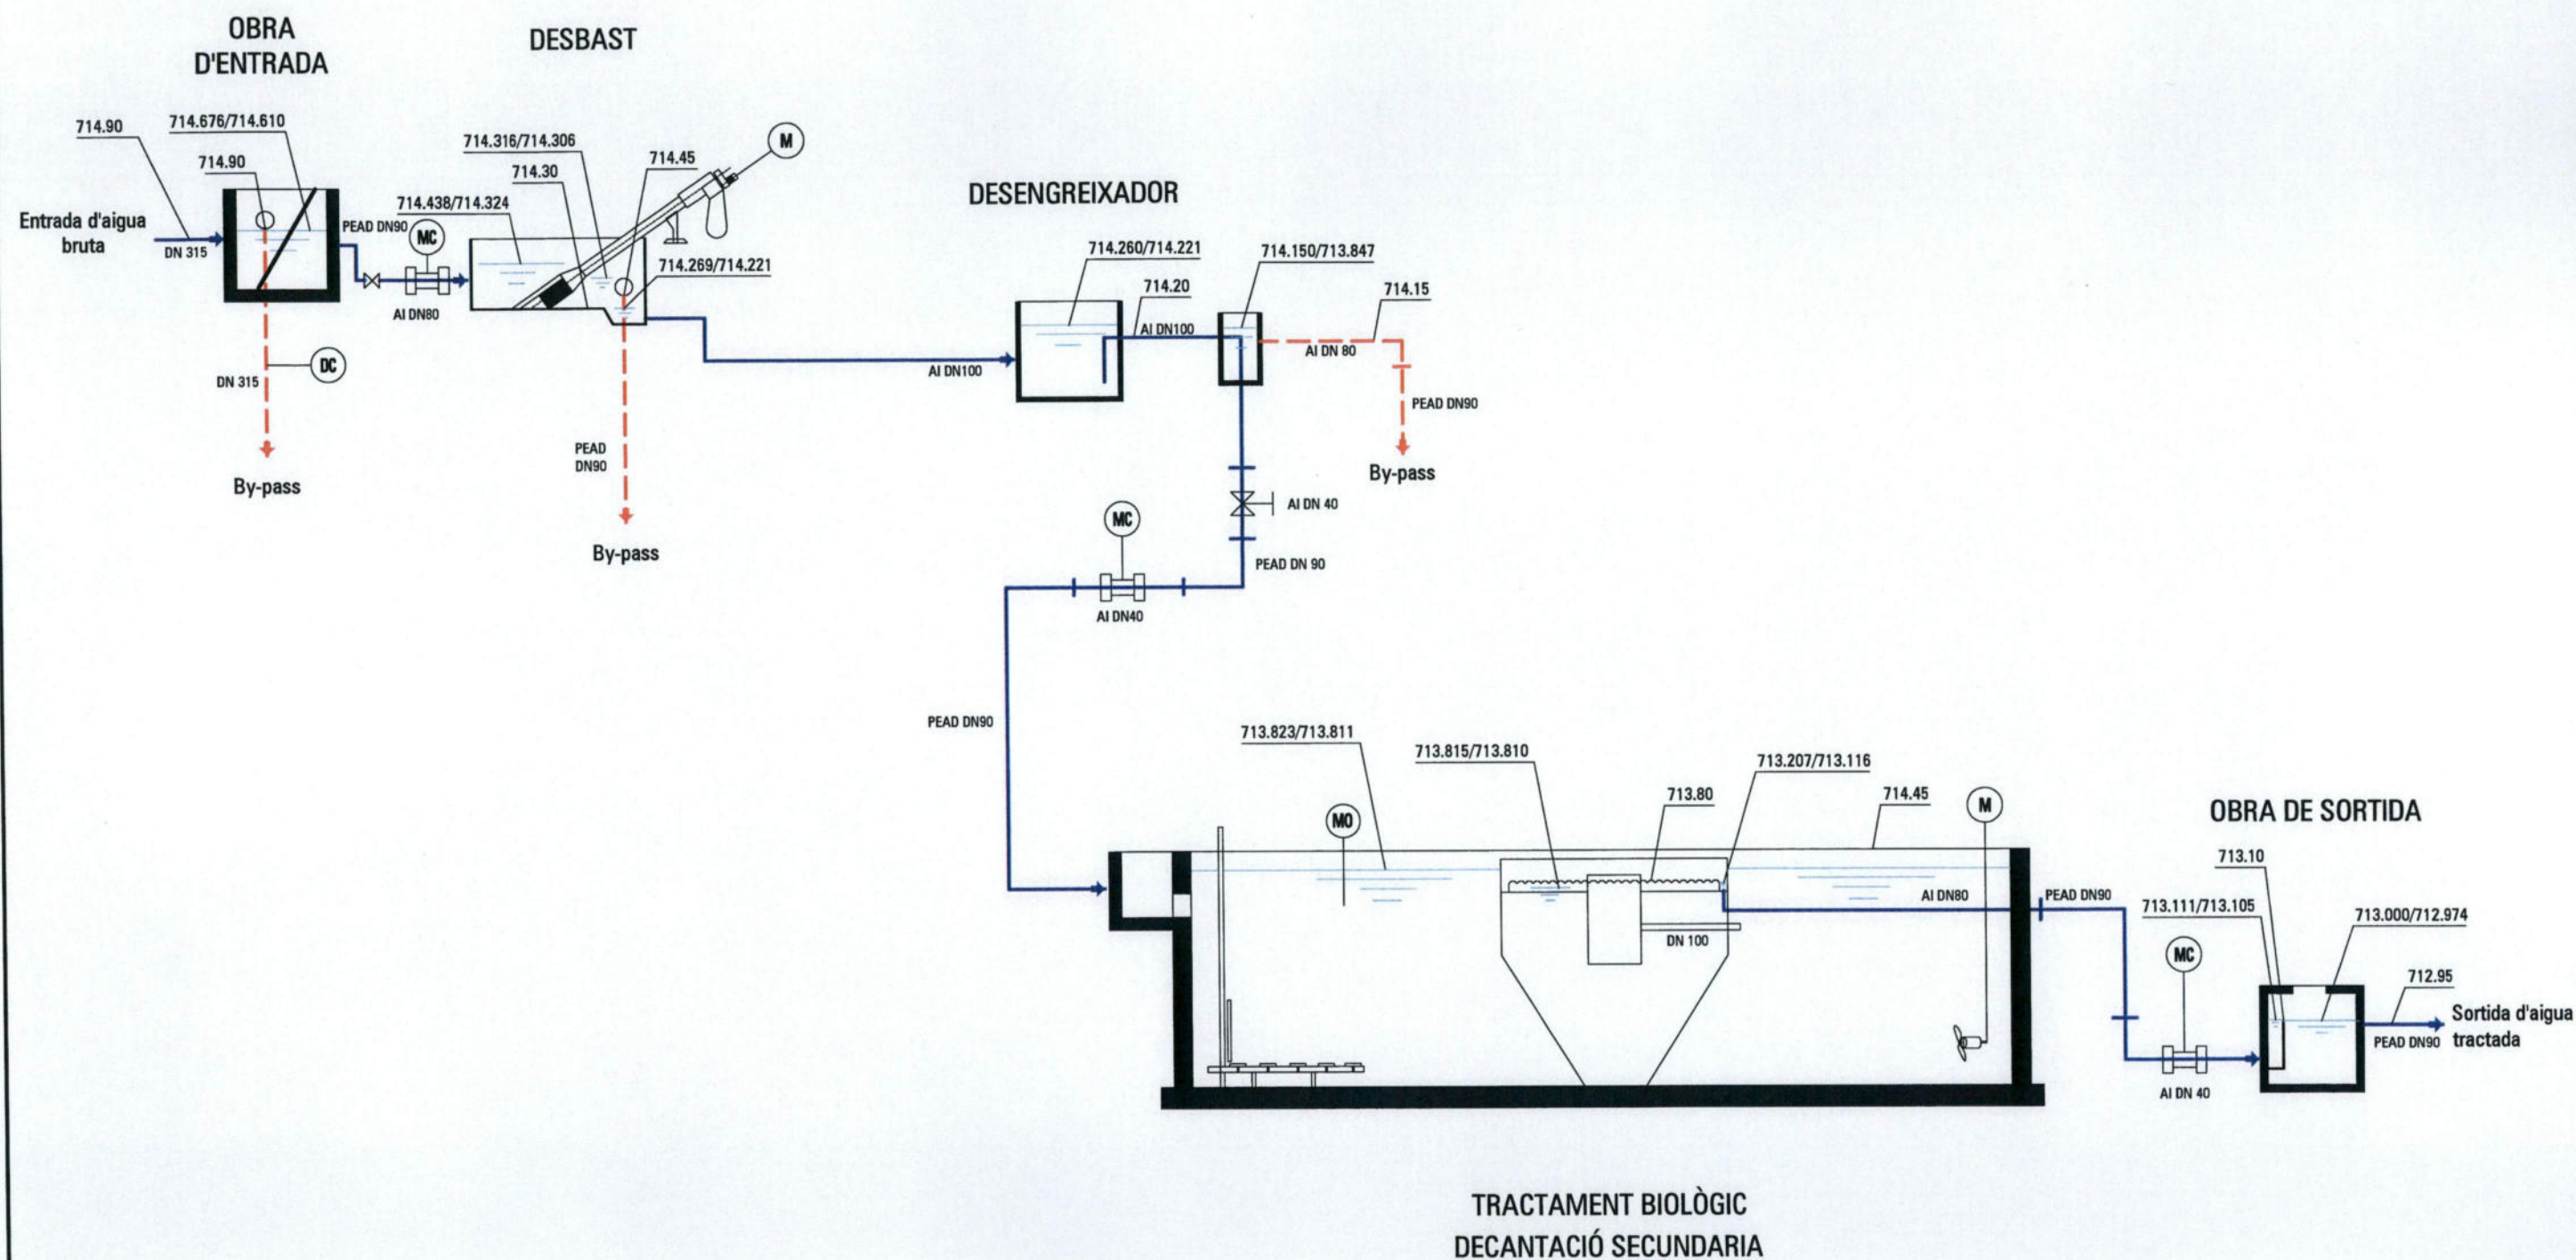



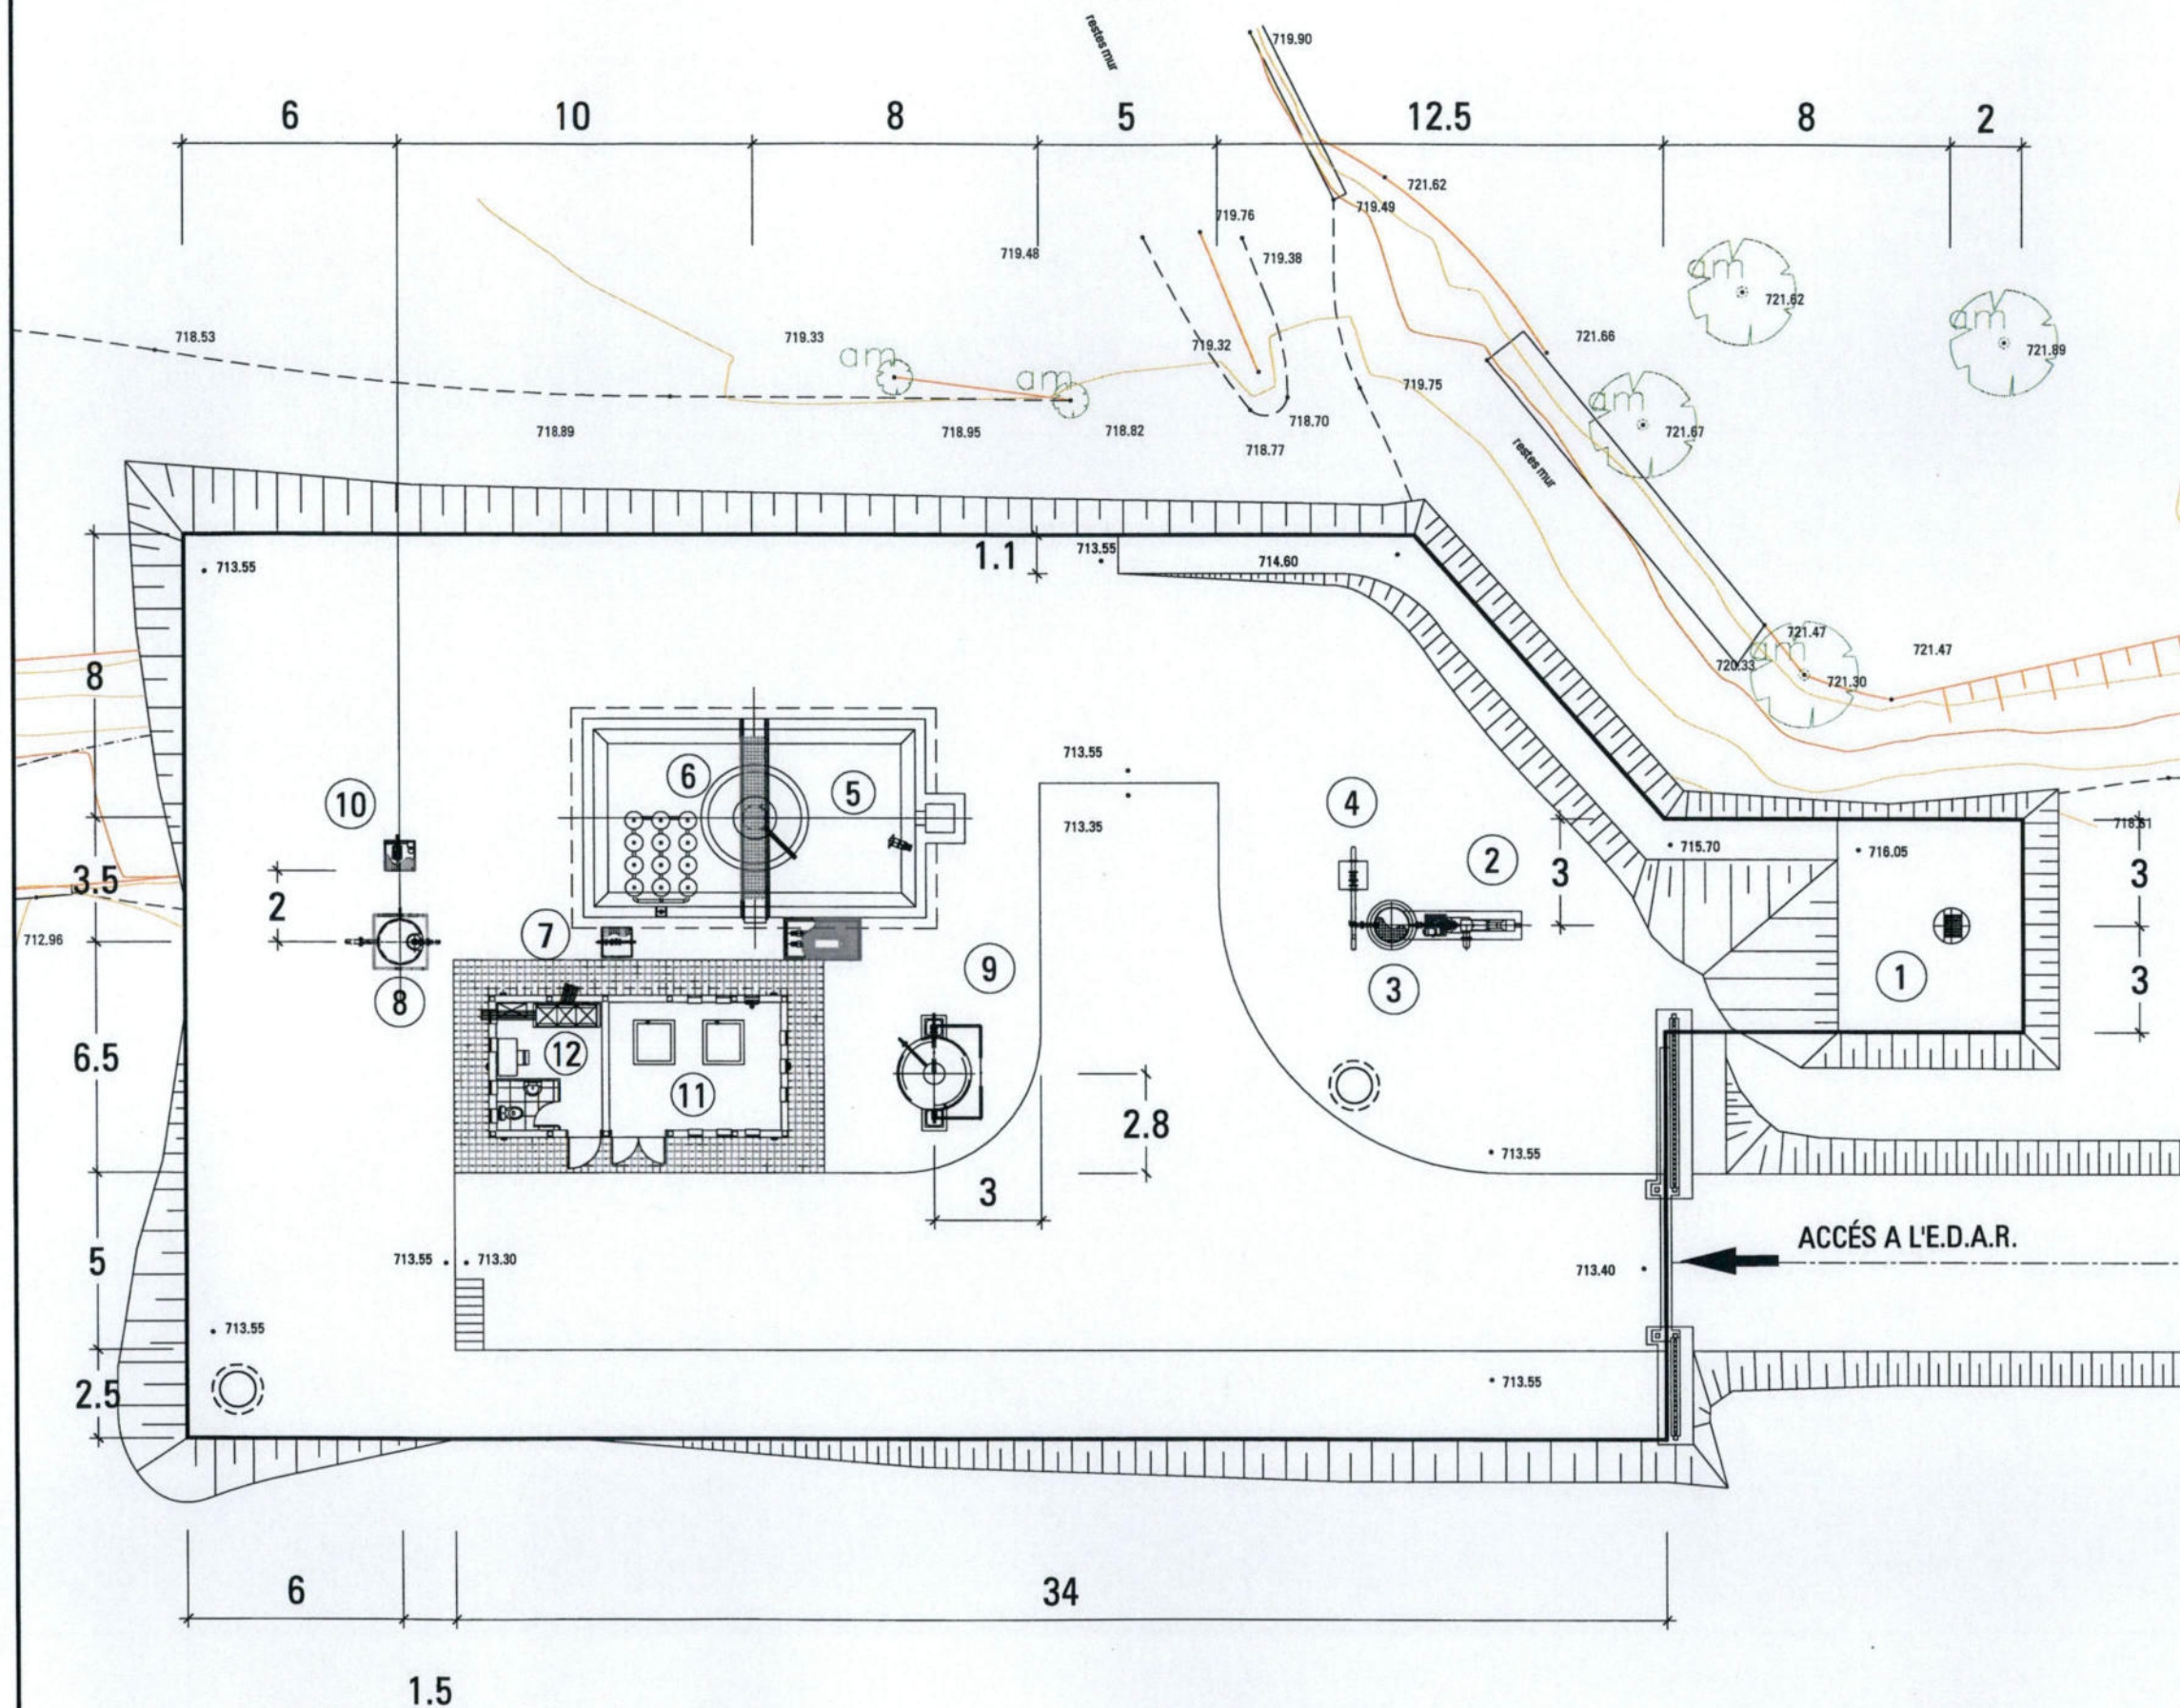

## LLEGENDA

- 1.- Obra d'entrada.
- 2.- Desbast.
- 3.- Desengreixador.
- 4.- Mesurador de cabal.
- 5.- Tractament biològic.
- 6.- Decantador secundari.
- 7.- Mesurador de cabal.
- 8.- Pericó de presentació.
- 9.- Espessidor de fangs.
- 10.- Pericó bombament d'aigua industrial.
- 11.- Sala bufadors.
- 12.- Sala de control i quadres.



PLANTA GENERAL REPLANTEIG E:1/200



Agència Catalana  
de l'Aigua



Generalitat de Catalunya  
Departament  
de Medi Ambient i Habitatge

CONTRACTISTES:

SCASSA  
Hidrowatt, S.A.

DIRECCIÓ PROJECTE

PAYMACotas

L'ENGINYER AUTOR DEL PROJECTE:

CARLOS HERMOSILLA LARRASOANA

L'ENGINYER DIRECTOR DEL PROJECTE:

JOSÉ LUIS VINUESA CANALS

TÍTOL DEL PROJECTE:

PROJECTE CONSTRUCTIU DE L'E.D.A.R.  
I COL·LECTORS EN ALTA DE  
LA MORERA DE MONTSANT  
(P.S.A.R.U. DE LA CONCA DE L'EBRE)

ESCALES:

1/200  
Escala original DinA-3

CLAU:

S-AA-01011

DATA:

NOVEMBRE  
2004

TÍTOL DEL PLÀNOL:


PLANTA GENERAL  
REPLANTEIG

PLÀNOL NÚM:

7  
FULL:

1 DE 1



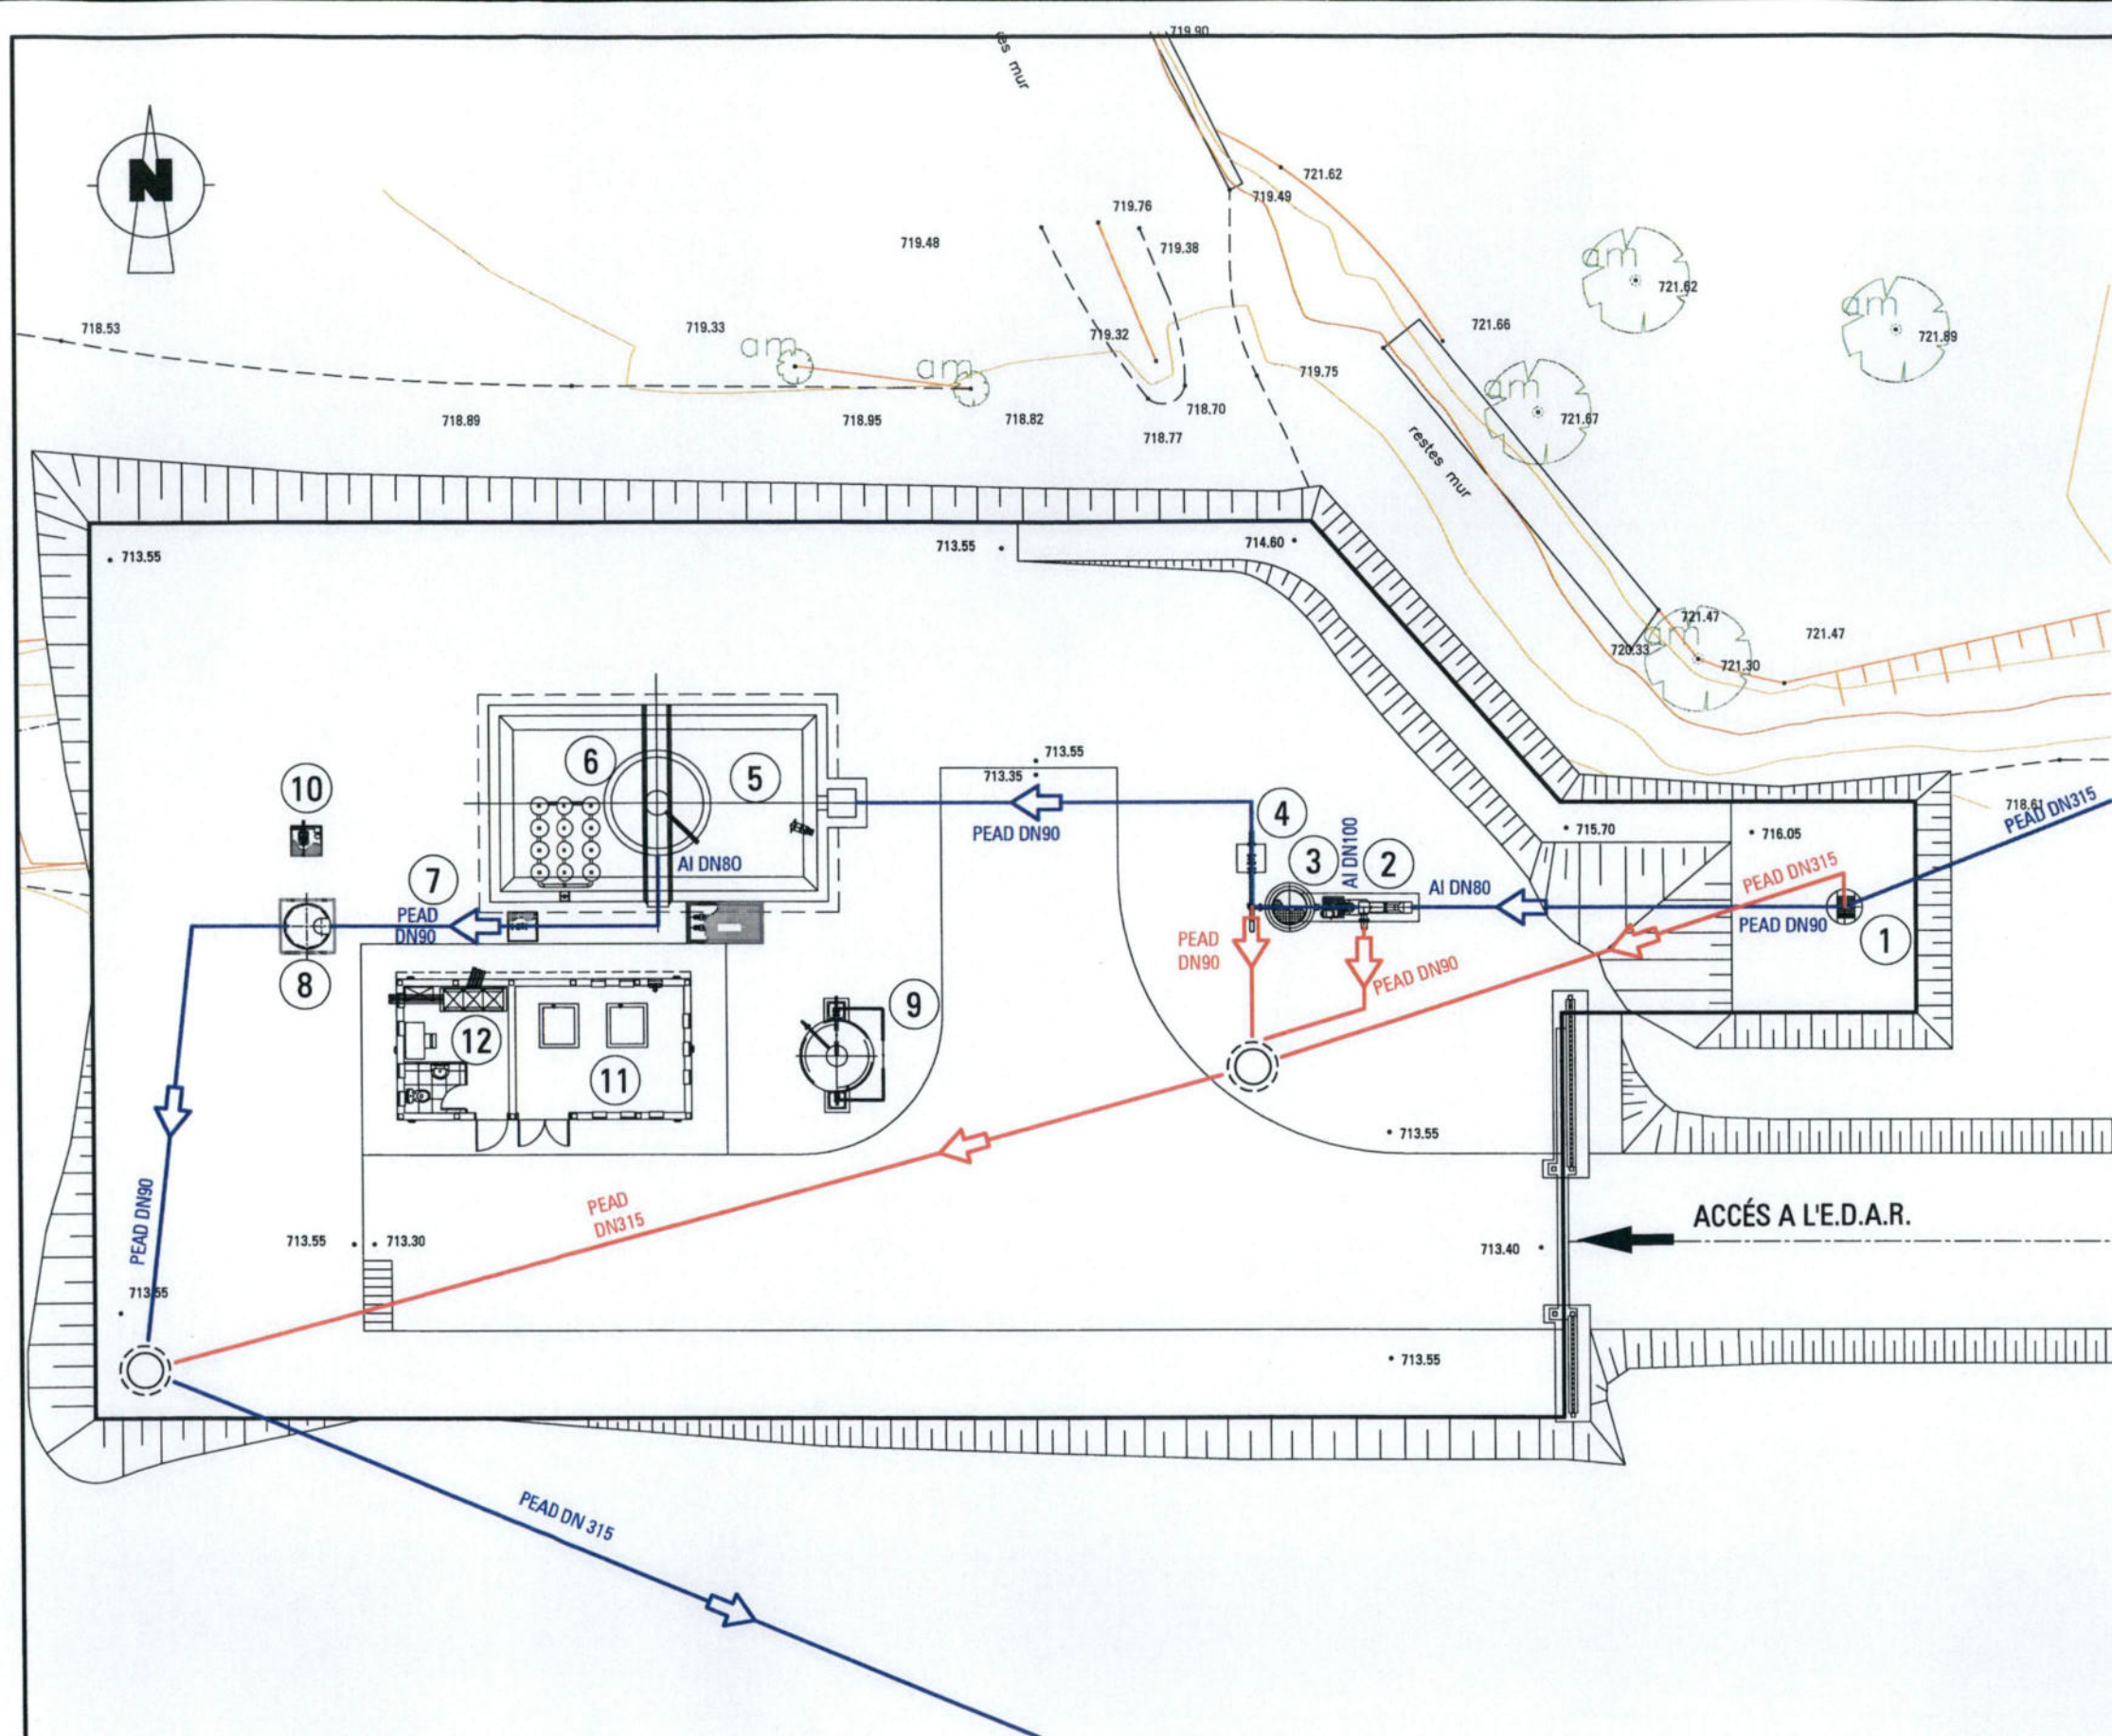

## LLEGENDA

- 1.- Obra d'entrada.
- 2.- Desbast.
- 3.- Desengreixador.
- 4.- Mesurador de cabal.
- 5.- Tractament biològic.
- 6.- Decantador secundari.
- 7.- Mesurador de cabal.
- 8.- Pericó de presentació.
- 9.- Espessidor de fangs.
- 10.- Pericó bombament d'aigua industrial.
- 11.- Sala bufadors.
- 12.- Sala de control i quadres.

## LLEGENDA

- LÍNIA D'AIGUA
- LÍNIA DE BY-PASS
- POU DE REGISTRE

## PLANTA GENERAL XARXA DE CANONADES E:1/200



Agència Catalana  
de l'Aigua



Generalitat de Catalunya  
Departament  
de Medi Ambient i Habitatge

CONTRACTISTES:

SCASSA ACCIÓ I  
DEPURACIÓ Hidrowatt, S.A.  
PAYMA Cotas  
tau

DIRECCIÓ PROJECTE:

PAYMA Cotas

L'ENGINYER AUTOR DEL PROJECTE:

CARLOS HERMOSILLA LARRASOÑA

L'ENGINYER DIRECTOR DEL PROJECTE:

JOSÉ LUIS VINUESA CANALS

TÍTOL DEL PROJECTE:

PROJECTE CONSTRUCTIU DE L'E.D.A.R.  
I COL·LECTORS EN ALTA DE  
LA MORERA DE MONTSANT  
(P.S.A.R.U. DE LA CONCA DE L'EBRE)

ESCALES:

1/200  
Escala original DinA-3

CLAU:

S-AA-01011

DATA:

NOVEMBRE  
2004

TÍTOL DEL PLÀNOL:

PLANTA GENERAL  
XARXA DE CANONADES


PLÀNOL NÚM.:

8

FULL:

1 DE 3



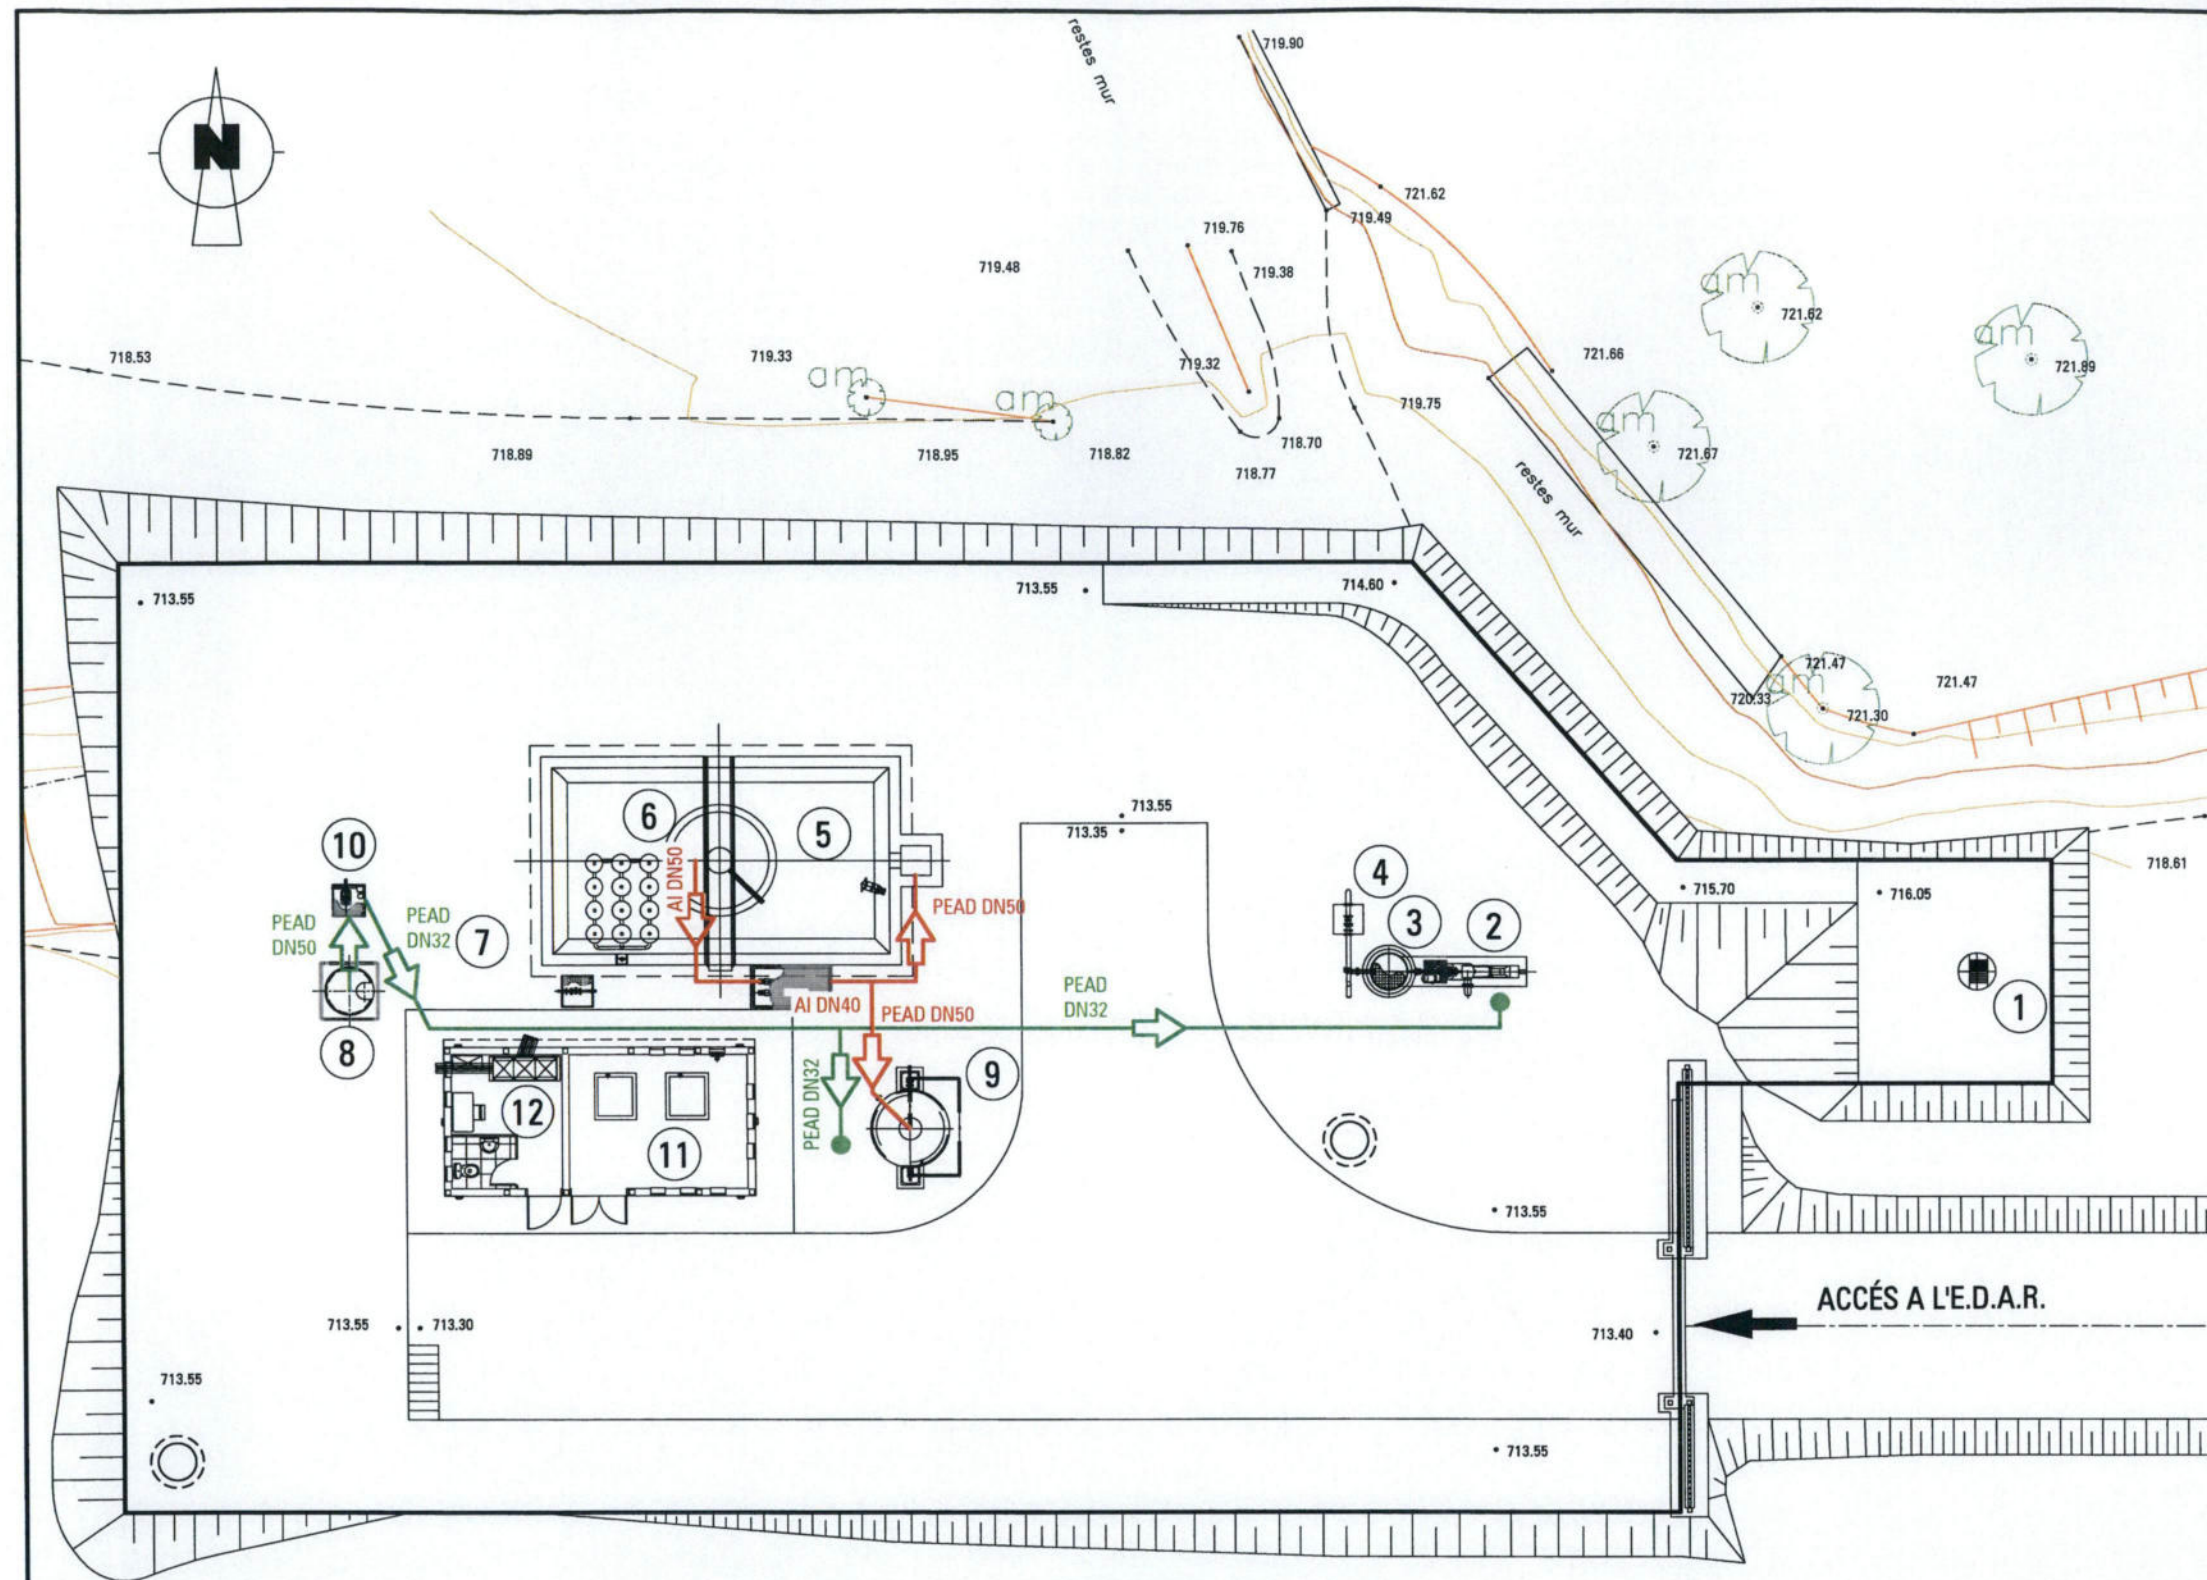


- ### LLEGENDA
- 1.- Obra d'entrada.
  - 2.- Desbast.
  - 3.- Desengreixador.
  - 4.- Mesurador de cabal.
  - 5.- Tractament biològic.
  - 6.- Decantador secundari.
  - 7.- Mesurador de cabal.
  - 8.- Pericó de presentació.
  - 9.- Espessidor de fangs.
  - 10.- Pericó bombament d'aigua industrial.
  - 11.- Sala bufadors.
  - 12.- Sala de control i quadres.

- ### LLEGENDA
- LÍNIA DE FANGS
  - LÍNIA D'AIGUA INDUSTRIAL
  - PUNT DE CONNEXIÓ A XARXA D'AIGUA INDUSTRIAL

PLANTA GENERAL XARXA DE CANONADES E:1/200



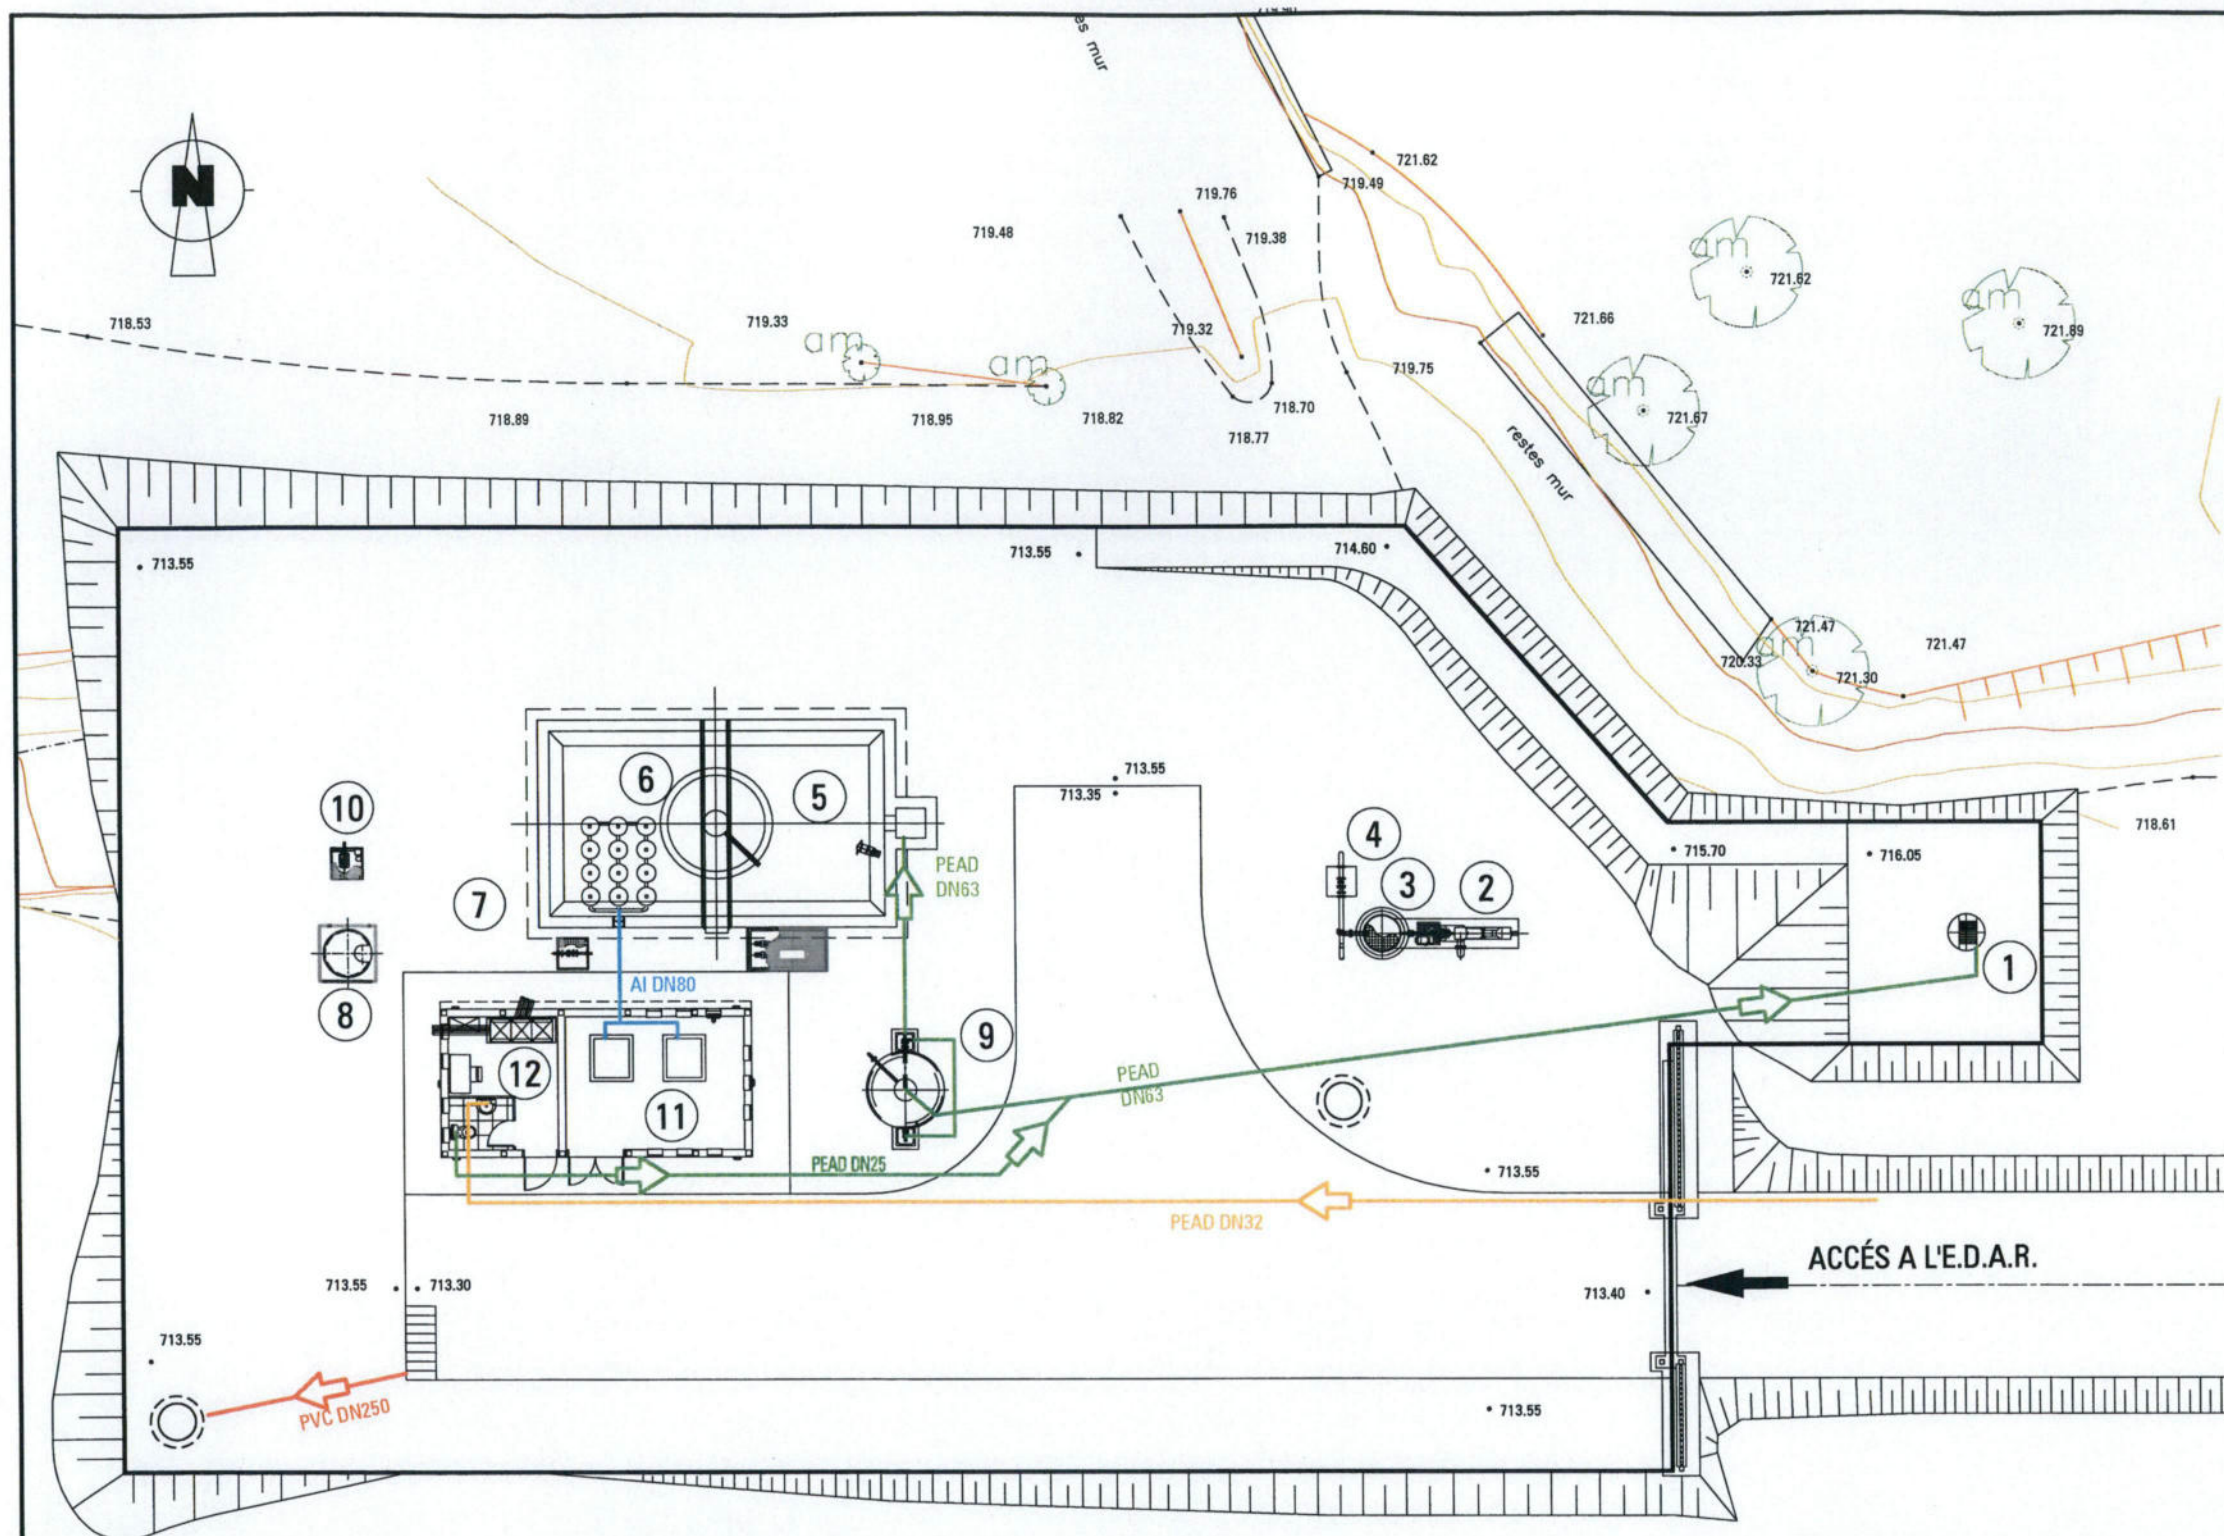


- ### LLEGENDA
- 1.- Obra d'entrada.
  - 2.- Desbast.
  - 3.- Desengreixador.
  - 4.- Mesurador de cabal.
  - 5.- Tractament biològic.
  - 6.- Decantador secundari.
  - 7.- Mesurador de cabal.
  - 8.- Pericó de presentació.
  - 9.- Espessidor de fangs.
  - 10.- Pericó bombament d'aigua industrial.
  - 11.- Sala bufadors.
  - 12.- Sala de control i quadres.

- ### LLEGENDA
- LÍNIA DRENATGES
  - LÍNIA DE PLUVIALS
  - LÍNIA D'AIRE
  - LÍNIA AIGUA POTABLE

PLANTA GENERAL XARXA DE CANONADES E:1/200




# PLANTA E:1/100

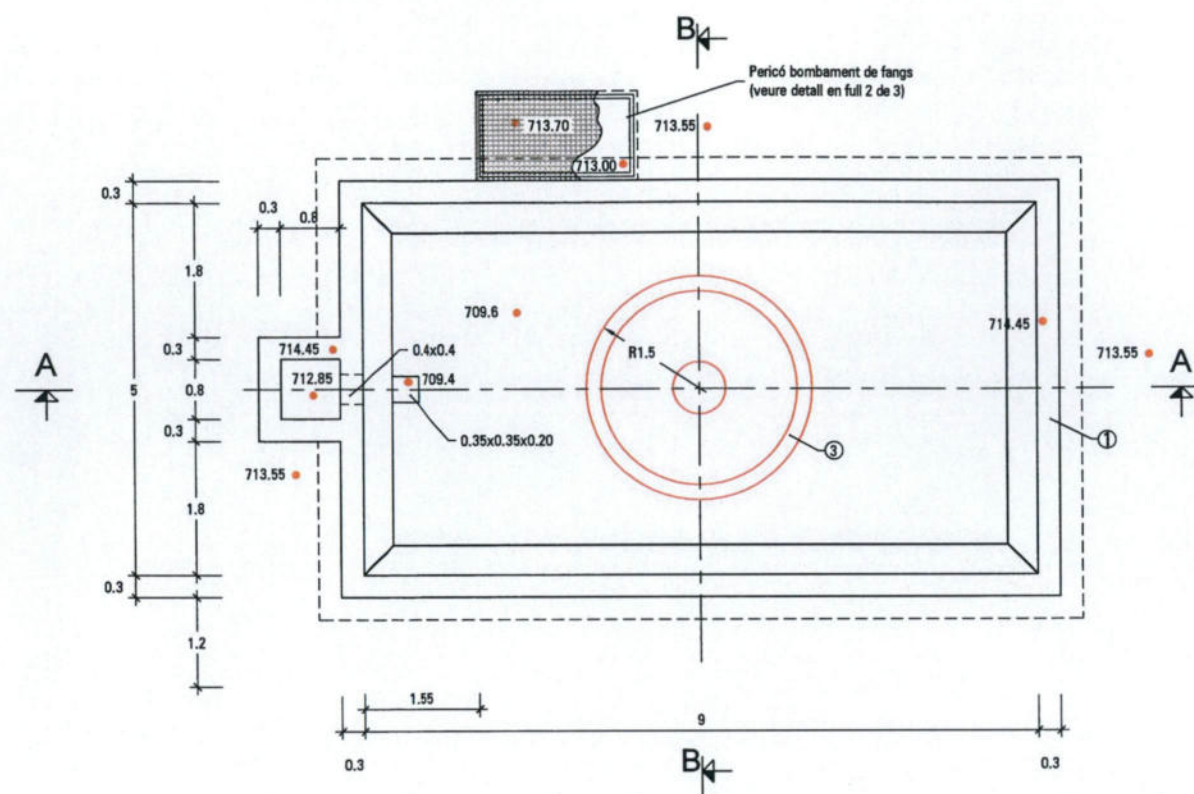


## LLEGENDA

- 1.- Mur de formigó HA-D-325/B/20/Ila + Qa/ recobrint 5 cm.
- 2.- Formigó de neteja HM-20 esp.: 10 cm.
- 3.- Decantador fabricat en PRFV.
- 4.- Capa de graveta, esp.: 5 cm.

## SECCIÓ A-A E:1/100

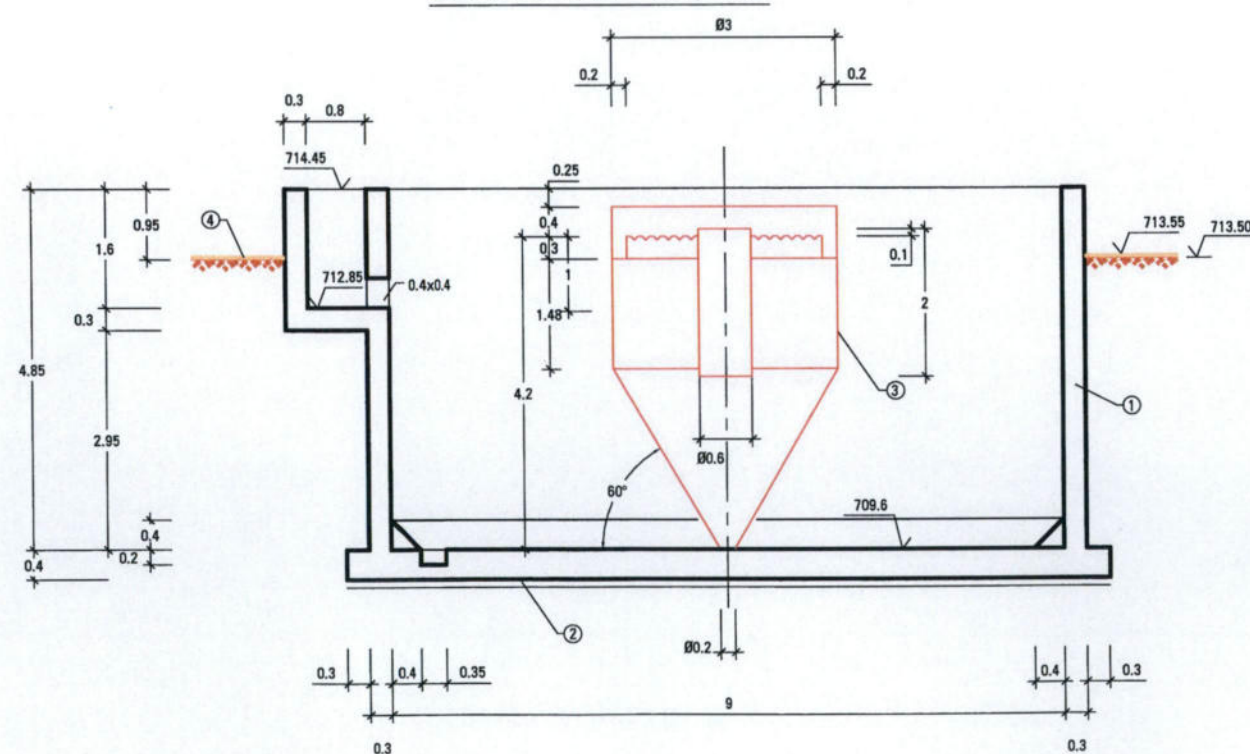


## SECCIÓ B-B E:1/100

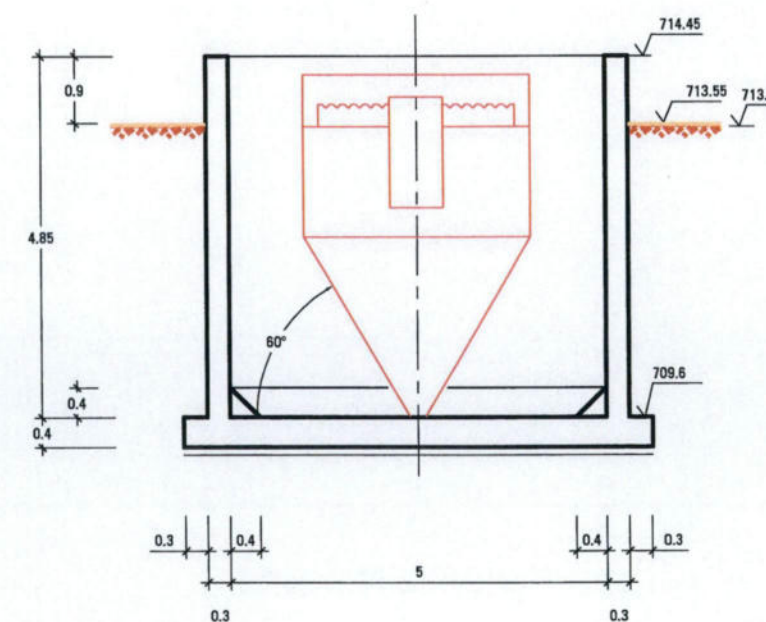




PLANTA E:1/100

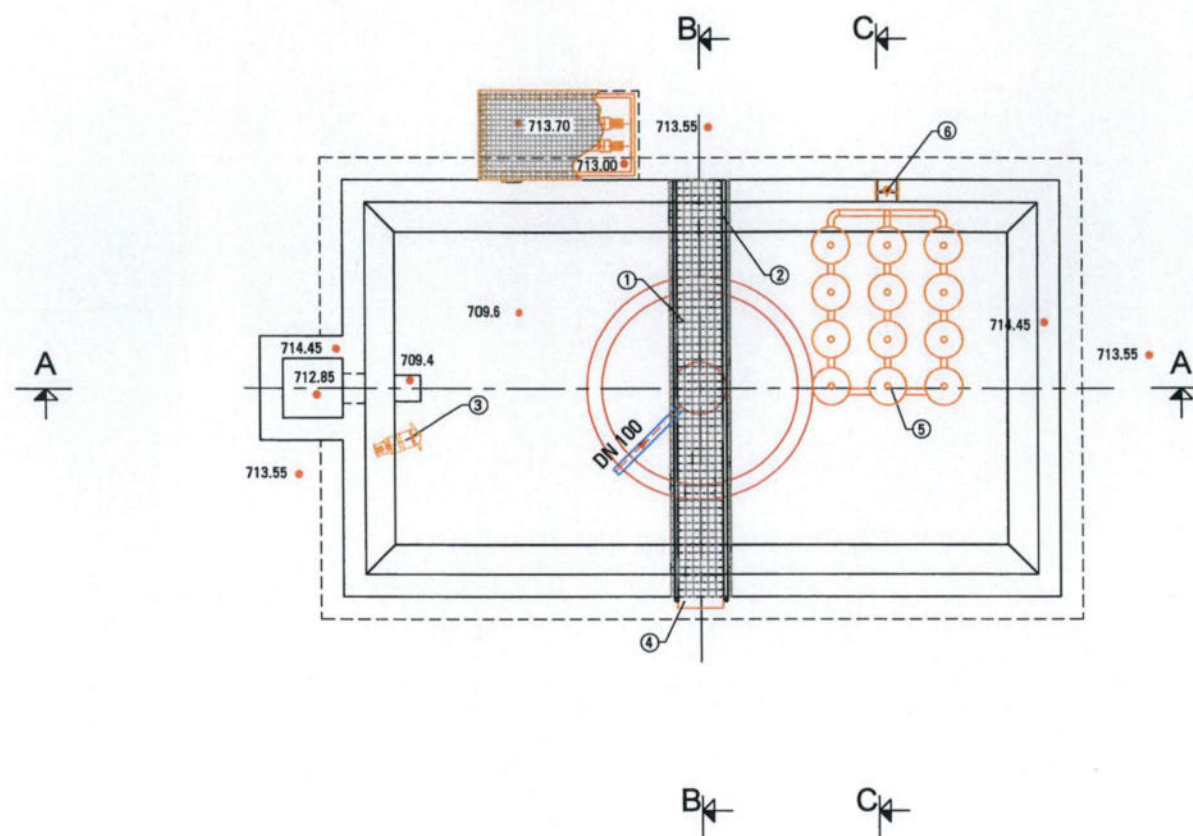


SECCIÓ B-B E:1/100

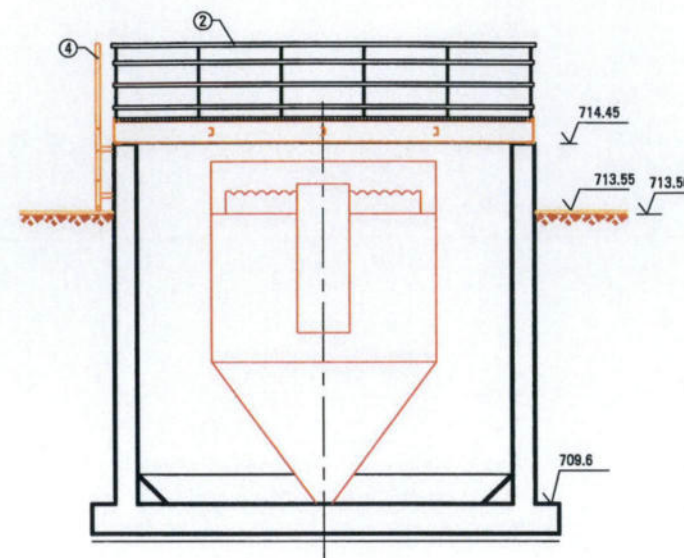


## LLEENDA

- 1.- Passarel·la metàl·lica (veure detall).
- 2.- Barana d'acer INOX 316
- 3.- Agitador submergit.
- 4.- Escala metàl·lica tipus piscina.
- 5.- Graella d'airejament.
- 6.- Element d'elevació giratori.
- 7.- Bomba de fangs.


SECCIÓ A-A E:1/100

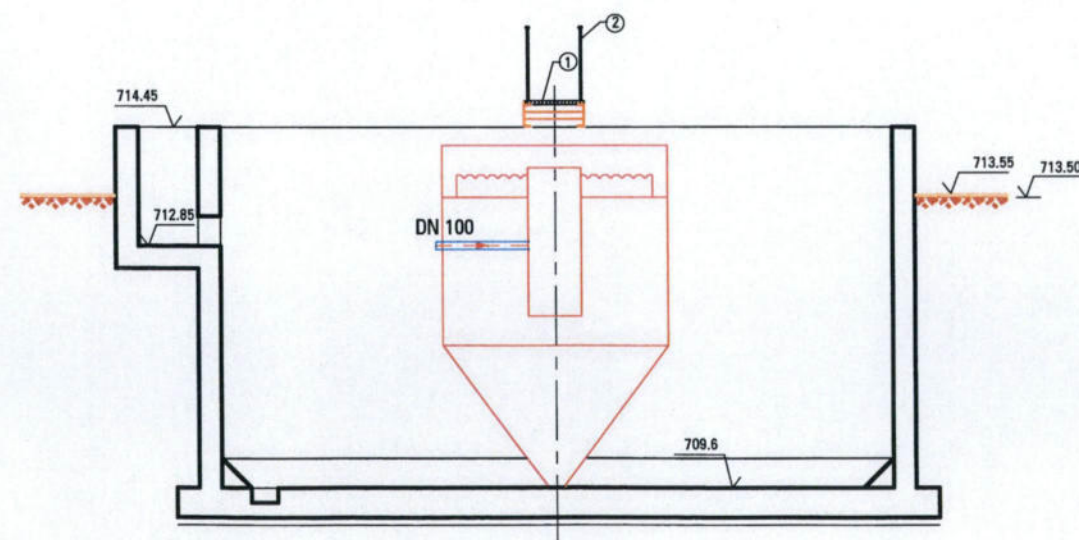

SECCIÓ C-C E:1/100

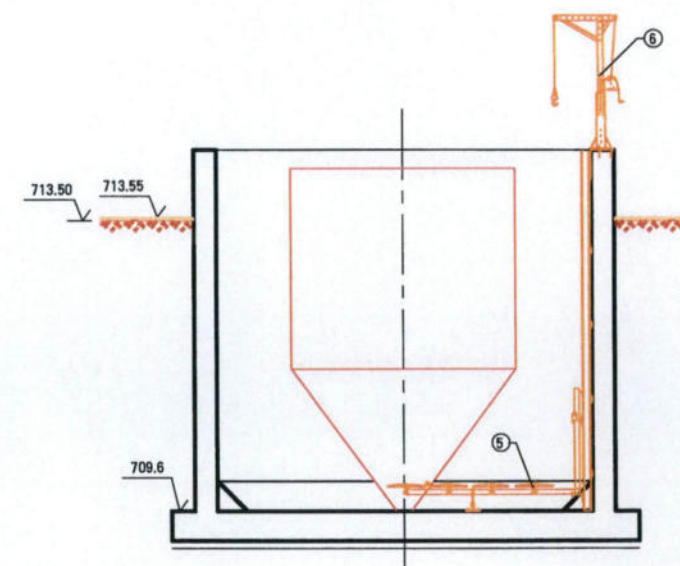


DETALL "X" PASSAREL·LA E:1/10

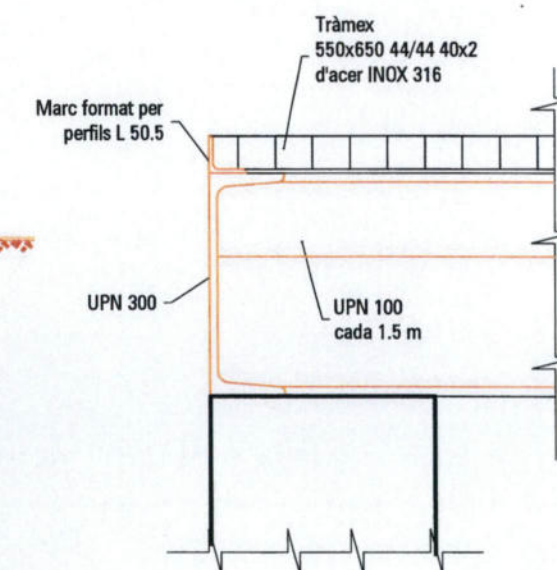




## PLANTA E:1/50

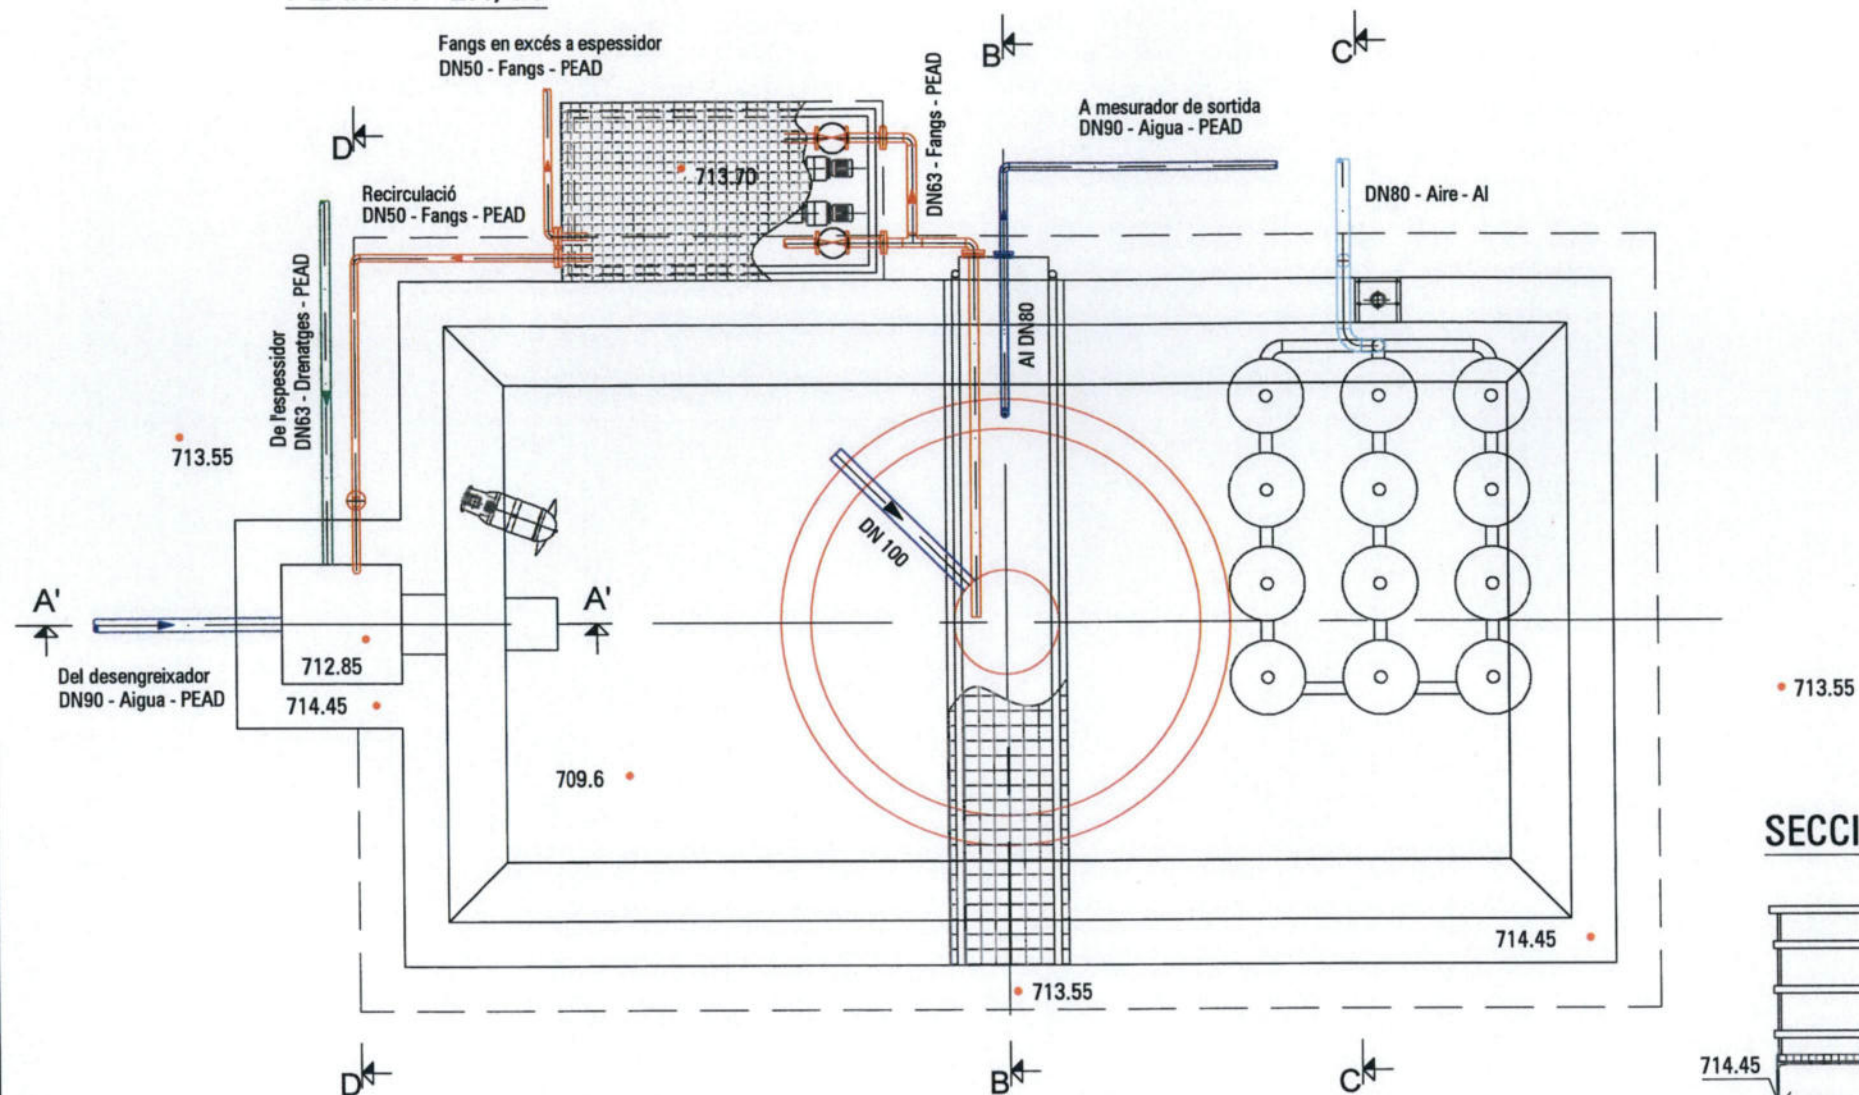


## SECCIÓ B-B E:1/50

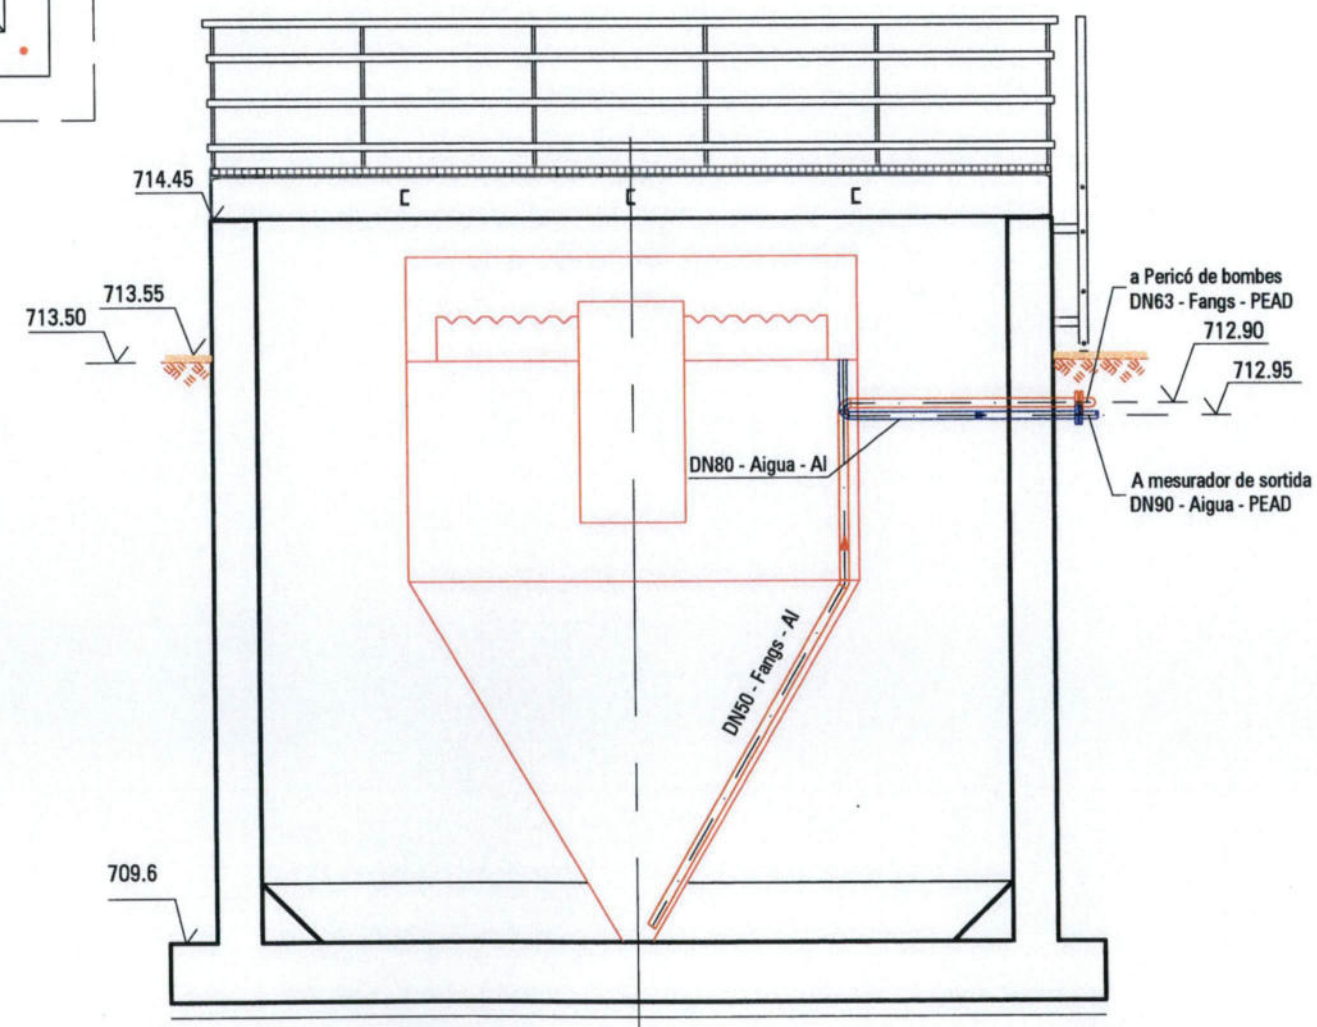




## SECCIÓ C-C E:1/50

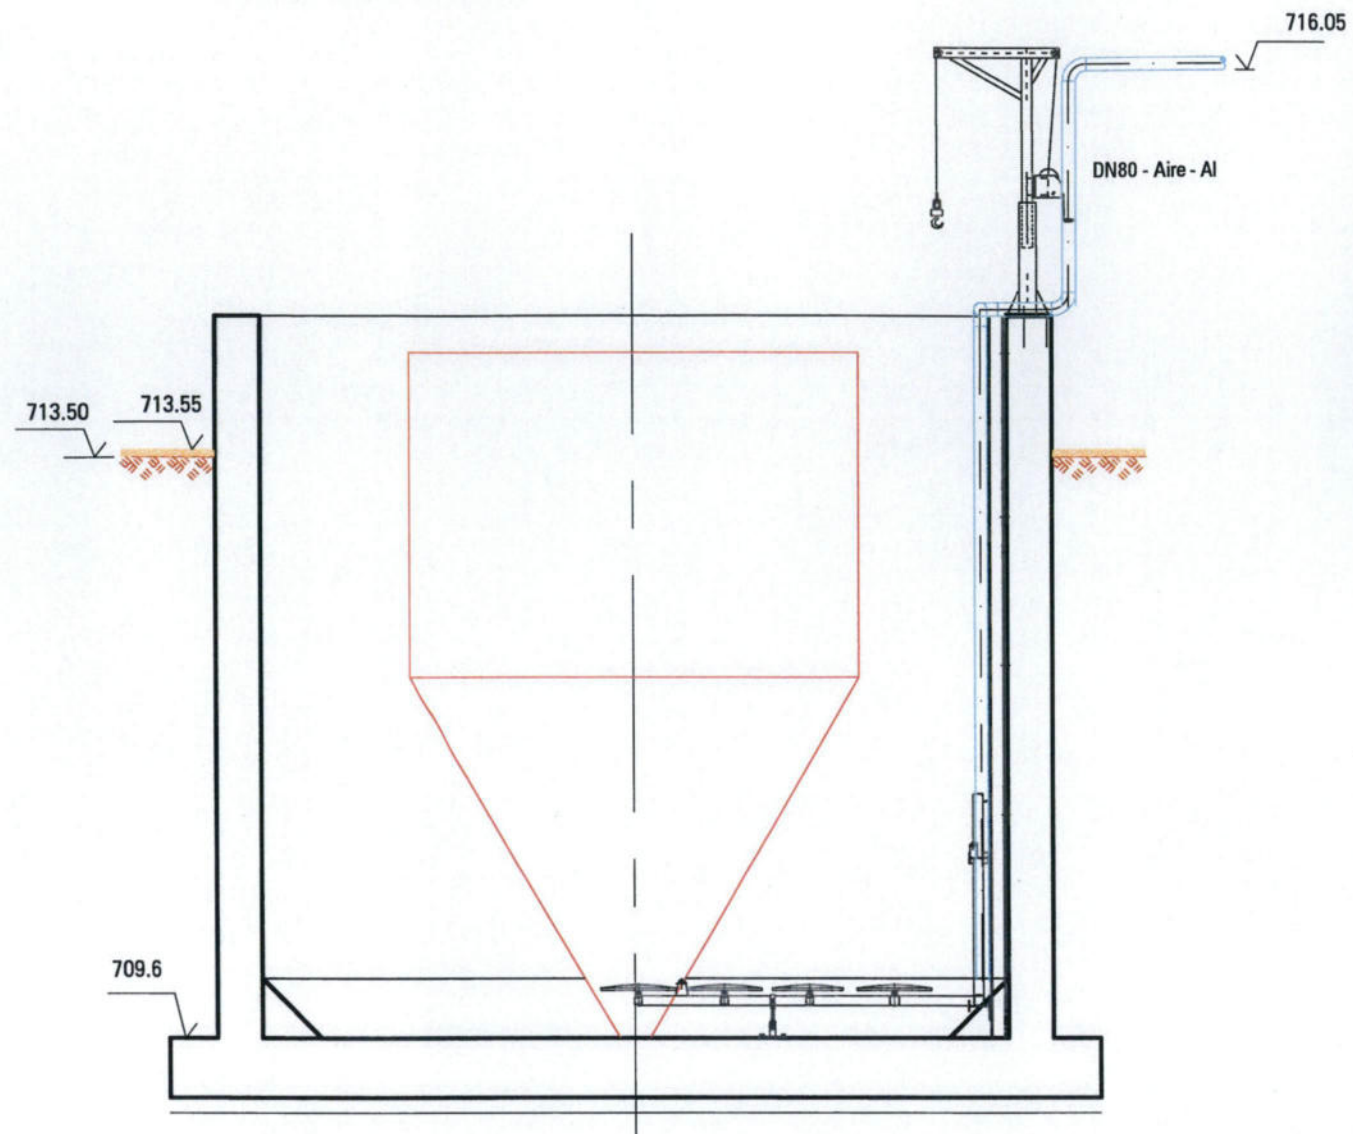

## SECCIÓ A'-A' E:1/50

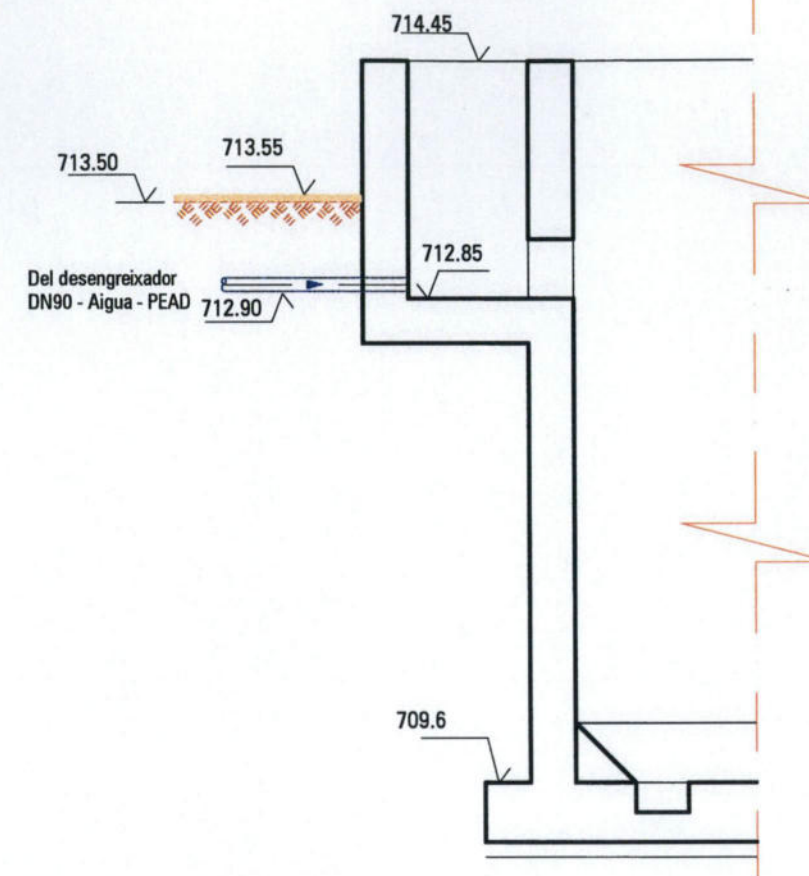

## SECCIÓ D-D E:1/50

