




PLANTA E:1/40

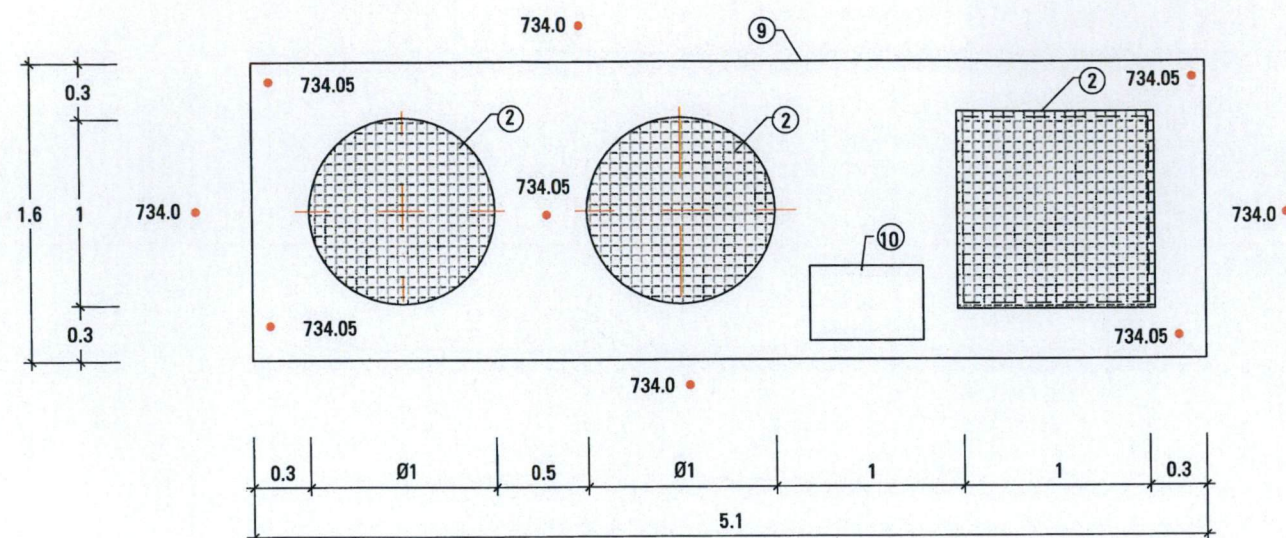

SECCIÓ 1-1 E:1/40

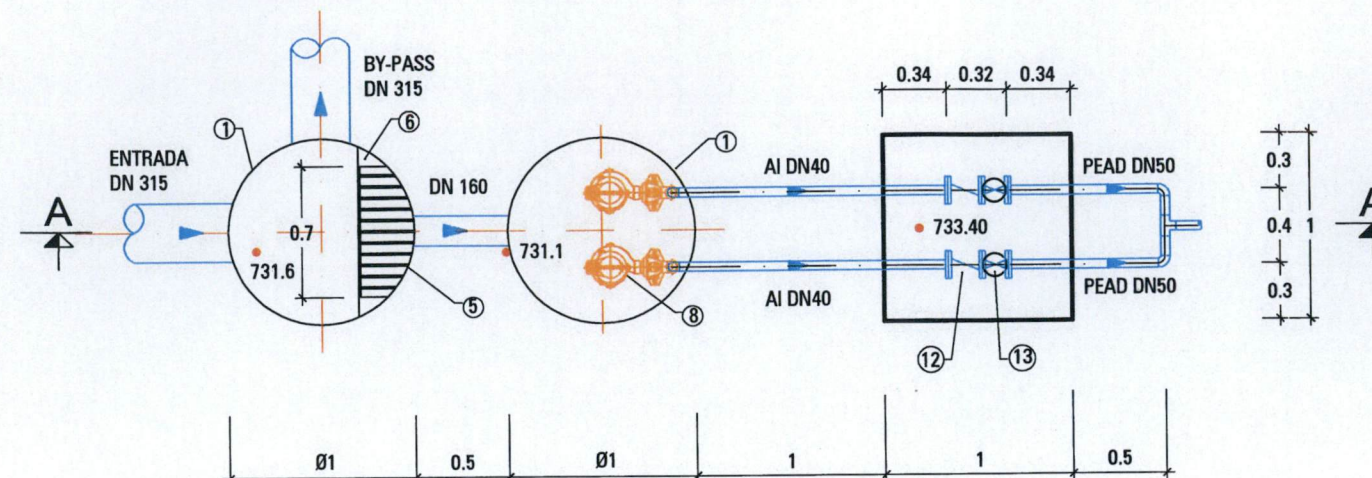

SECCIÓ A-A E:1/40

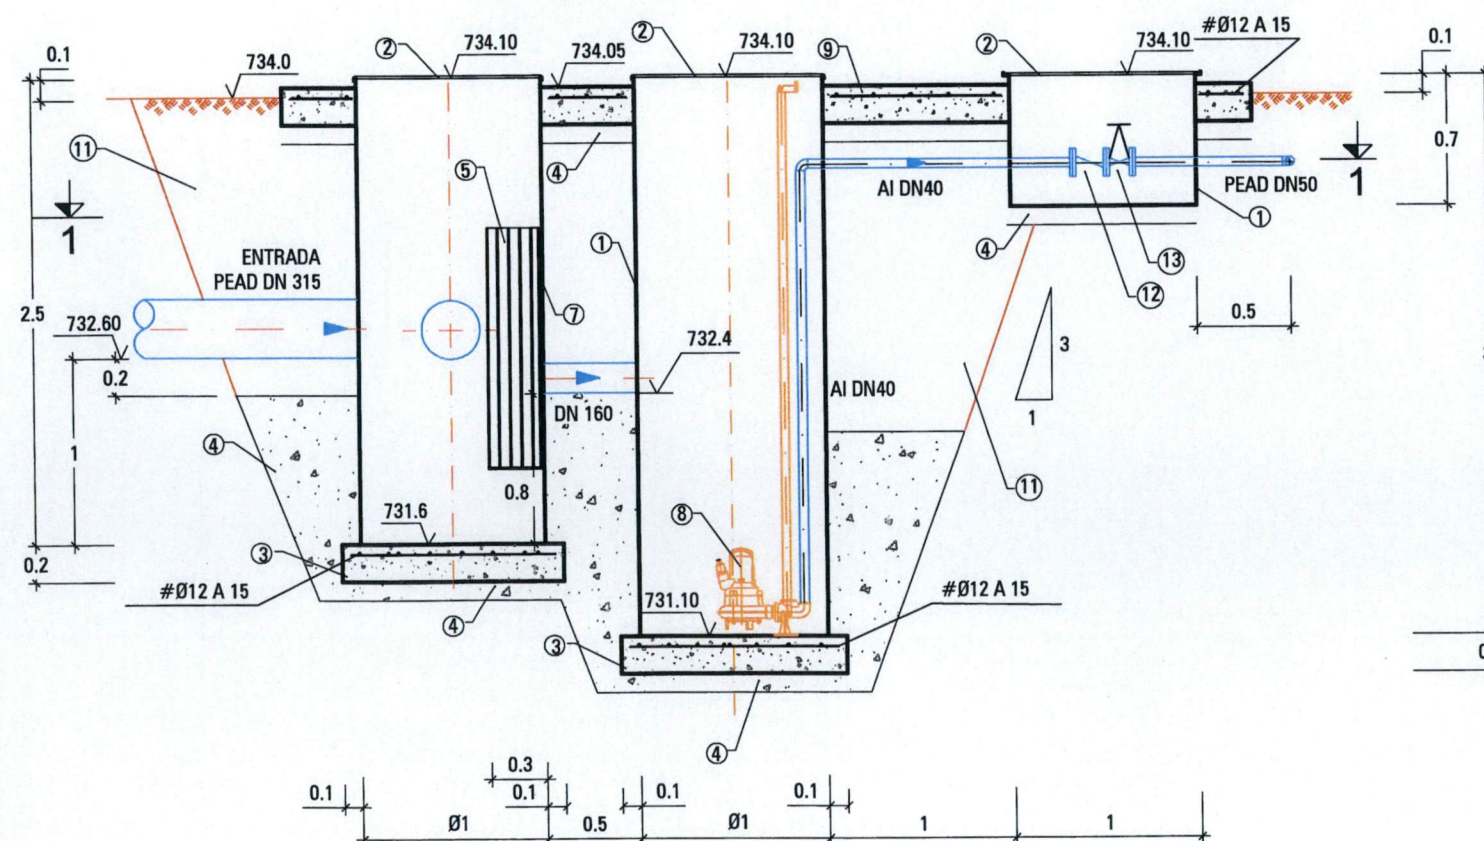

LLEGENDA

- 1.- Carcassa construïda en PRFV.
- 2.- Tapa construïda en PRFV.
- 3.- Formigó HA-25/B-20/Ila recobrint 3.5 cm.
- 4.- Formigó de neteja HM-20 esp.: 10 cm.
- 5.- Reixa manual extraïble, formada per barrots (40x10 mm) de llum 50 mm, d'acer INOX 316.
- 6.- Deflector.
- 7.- Guia de la reixa.
- 8.- Bomba.
- 9.- Llosa de formigó HA-25/B-20/Ila recobrint 3.5 cm, esp.: 20 cm.
- 10.- Armari de comptatge.
- 11.- Material de reblert seleccionat de la pròpia excavació.
- 12.- Vàlvula de retenció DN40.
- 13.- Vàlvula de comporta DN40.