


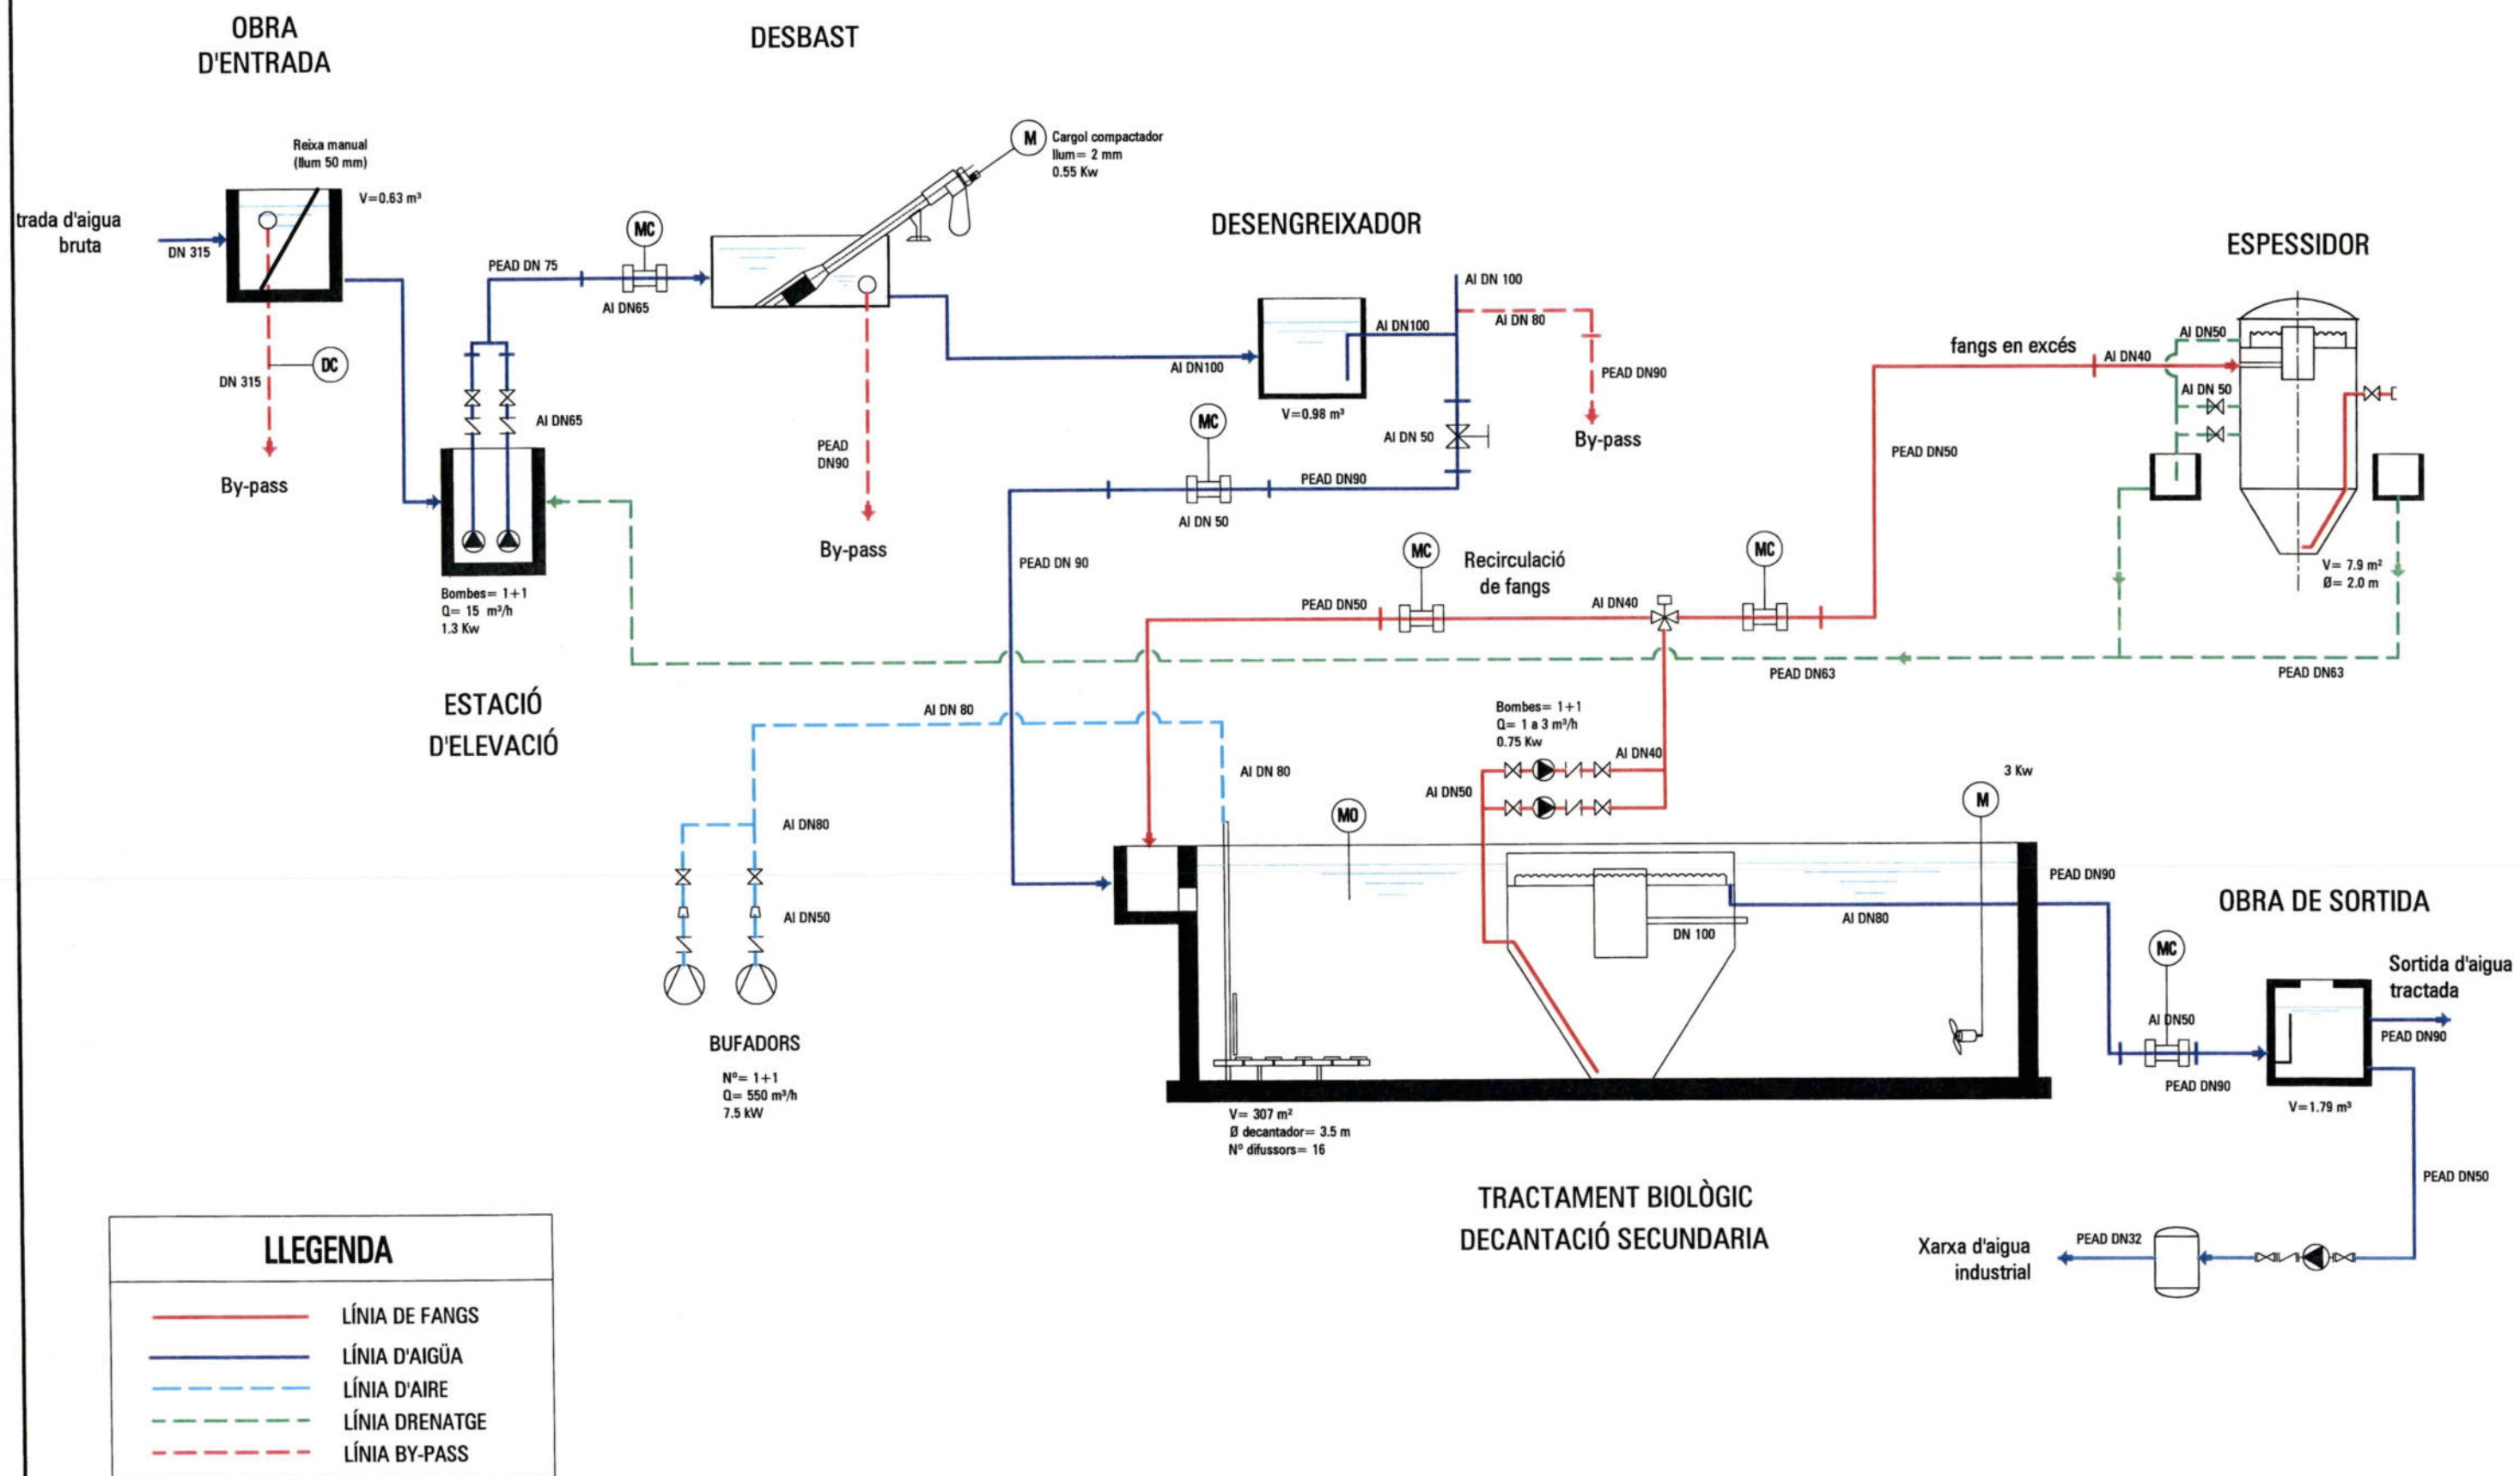


ESQUEMA DE PROCÉS

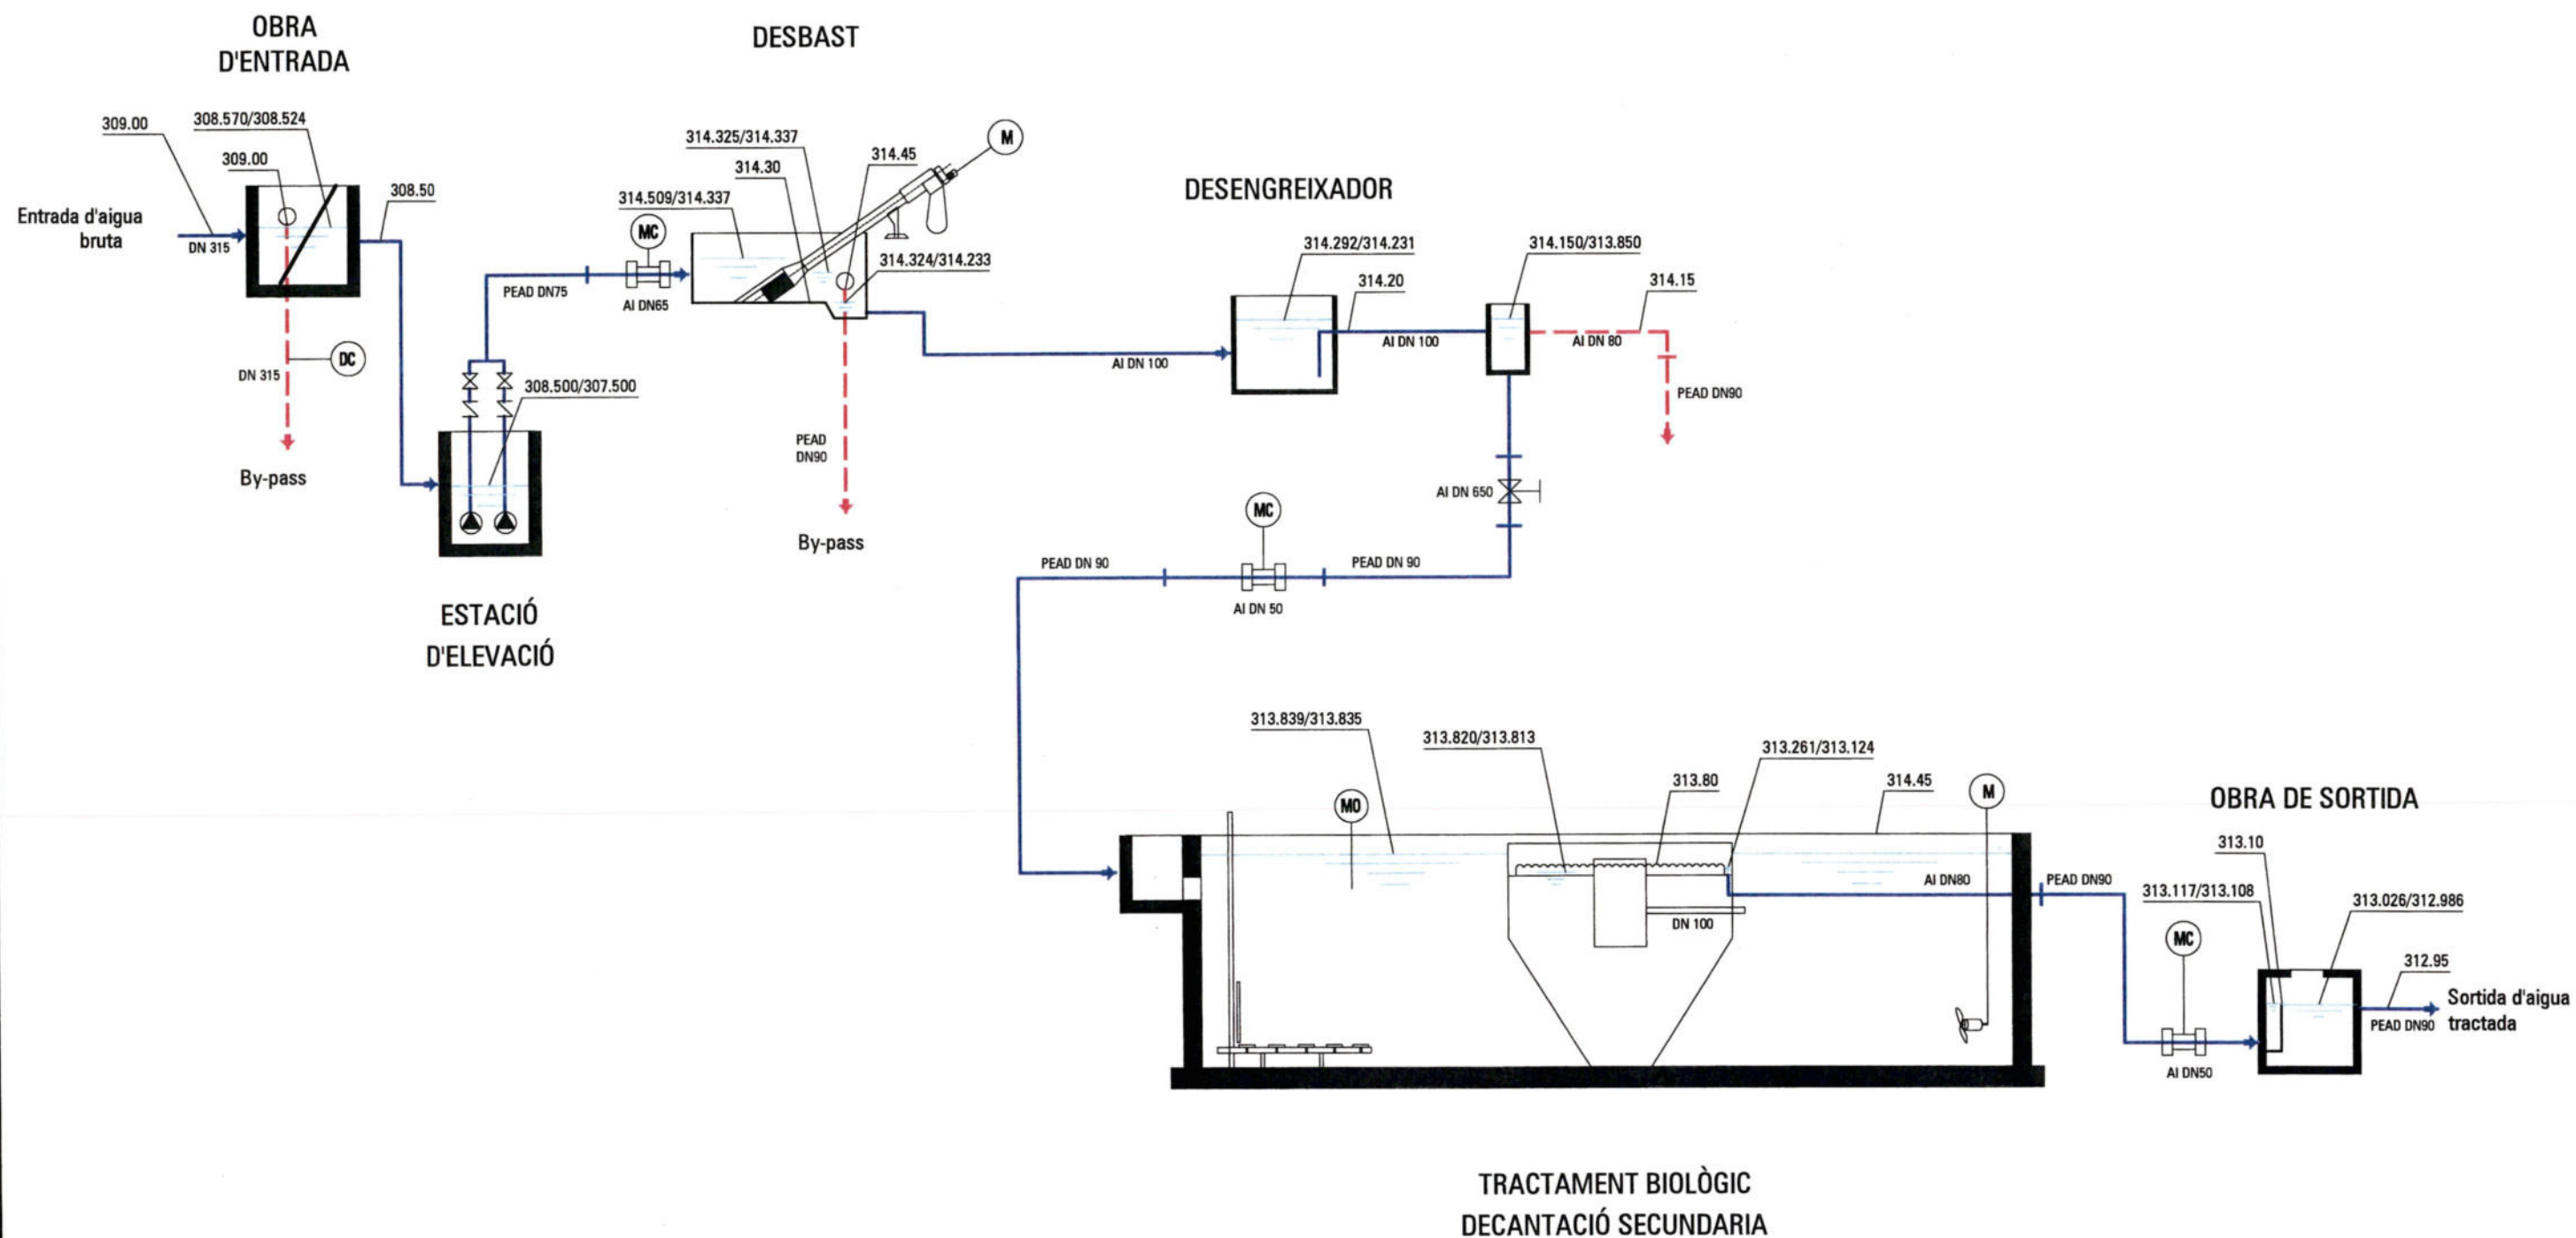

LÍNIA PIEZOMÈTRICA


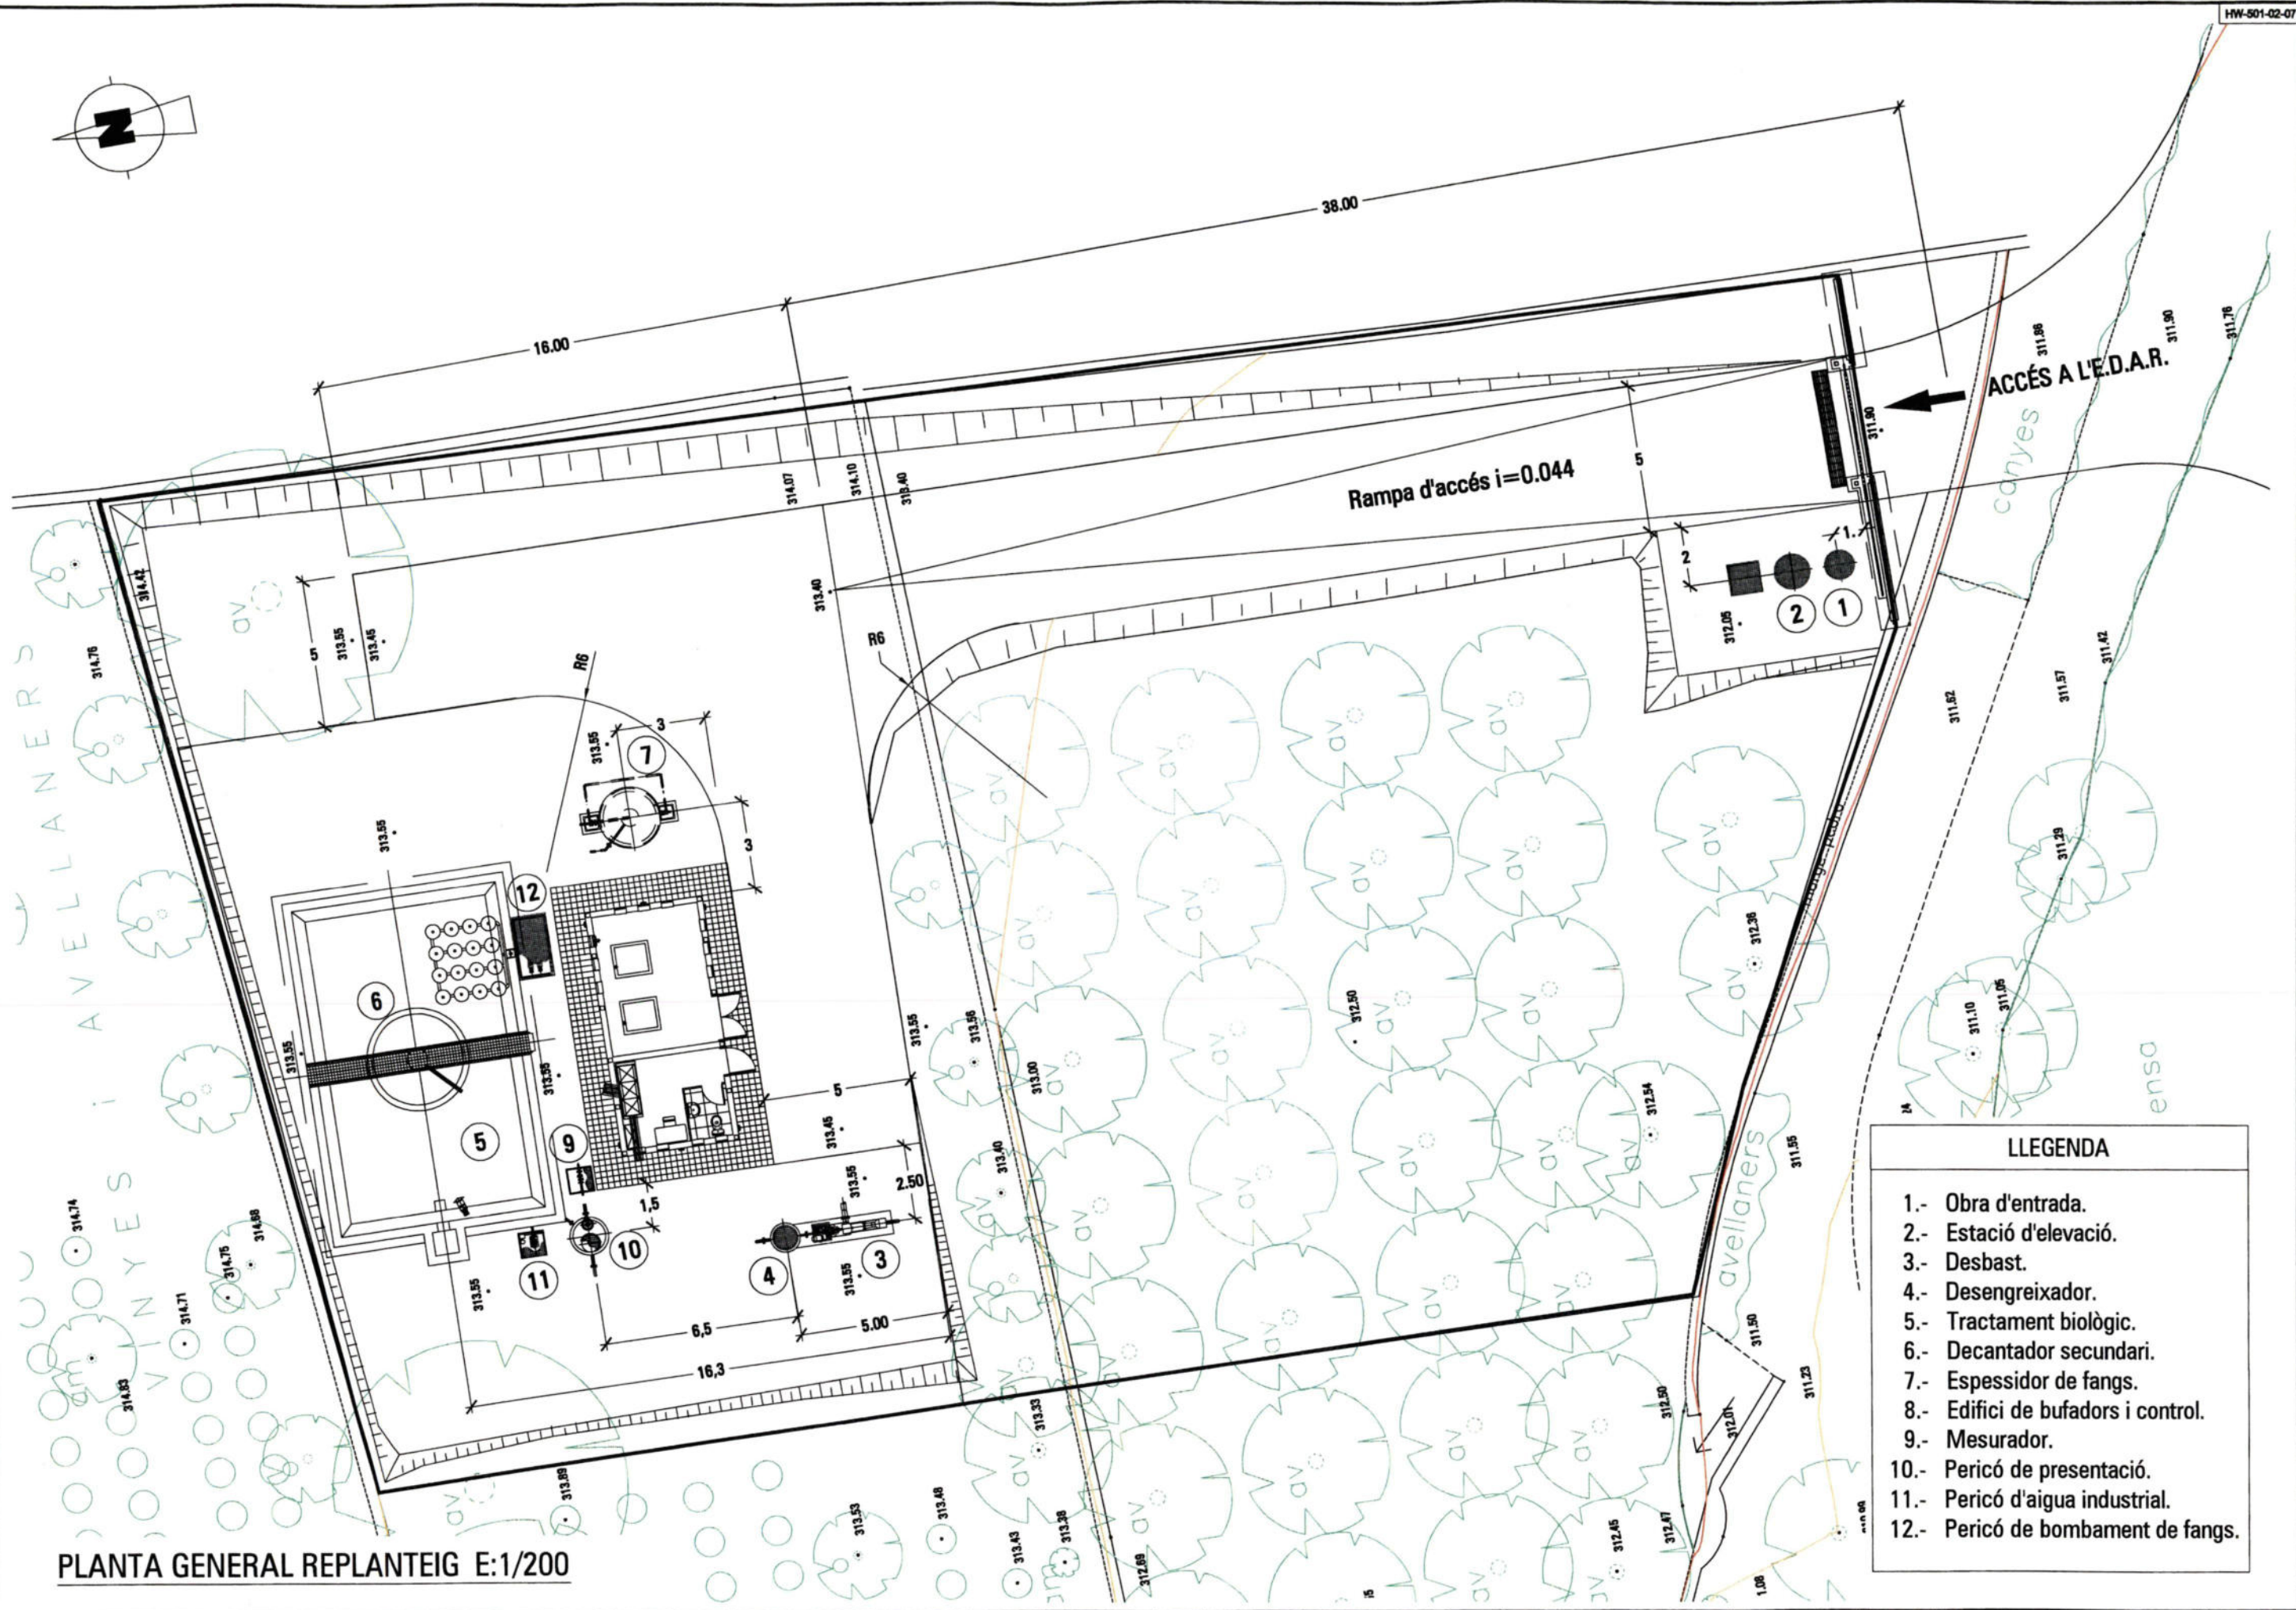


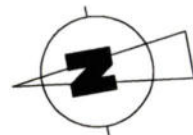

PLANTA GENERAL REPLANTEIG E:1/200

LLEENDA

- 1.- Obra d'entrada.
- 2.- Estació d'elevació.
- 3.- Desbast.
- 4.- Desengreixador.
- 5.- Tractament biològic.
- 6.- Decantador secundari.
- 7.- Espessidor de fangs.
- 8.- Edifici de bufadors i control.
- 9.- Mesurador.
- 10.- Pericó de presentació.
- 11.- Pericó d'aigua industrial.
- 12.- Pericó de bombament de fangs.

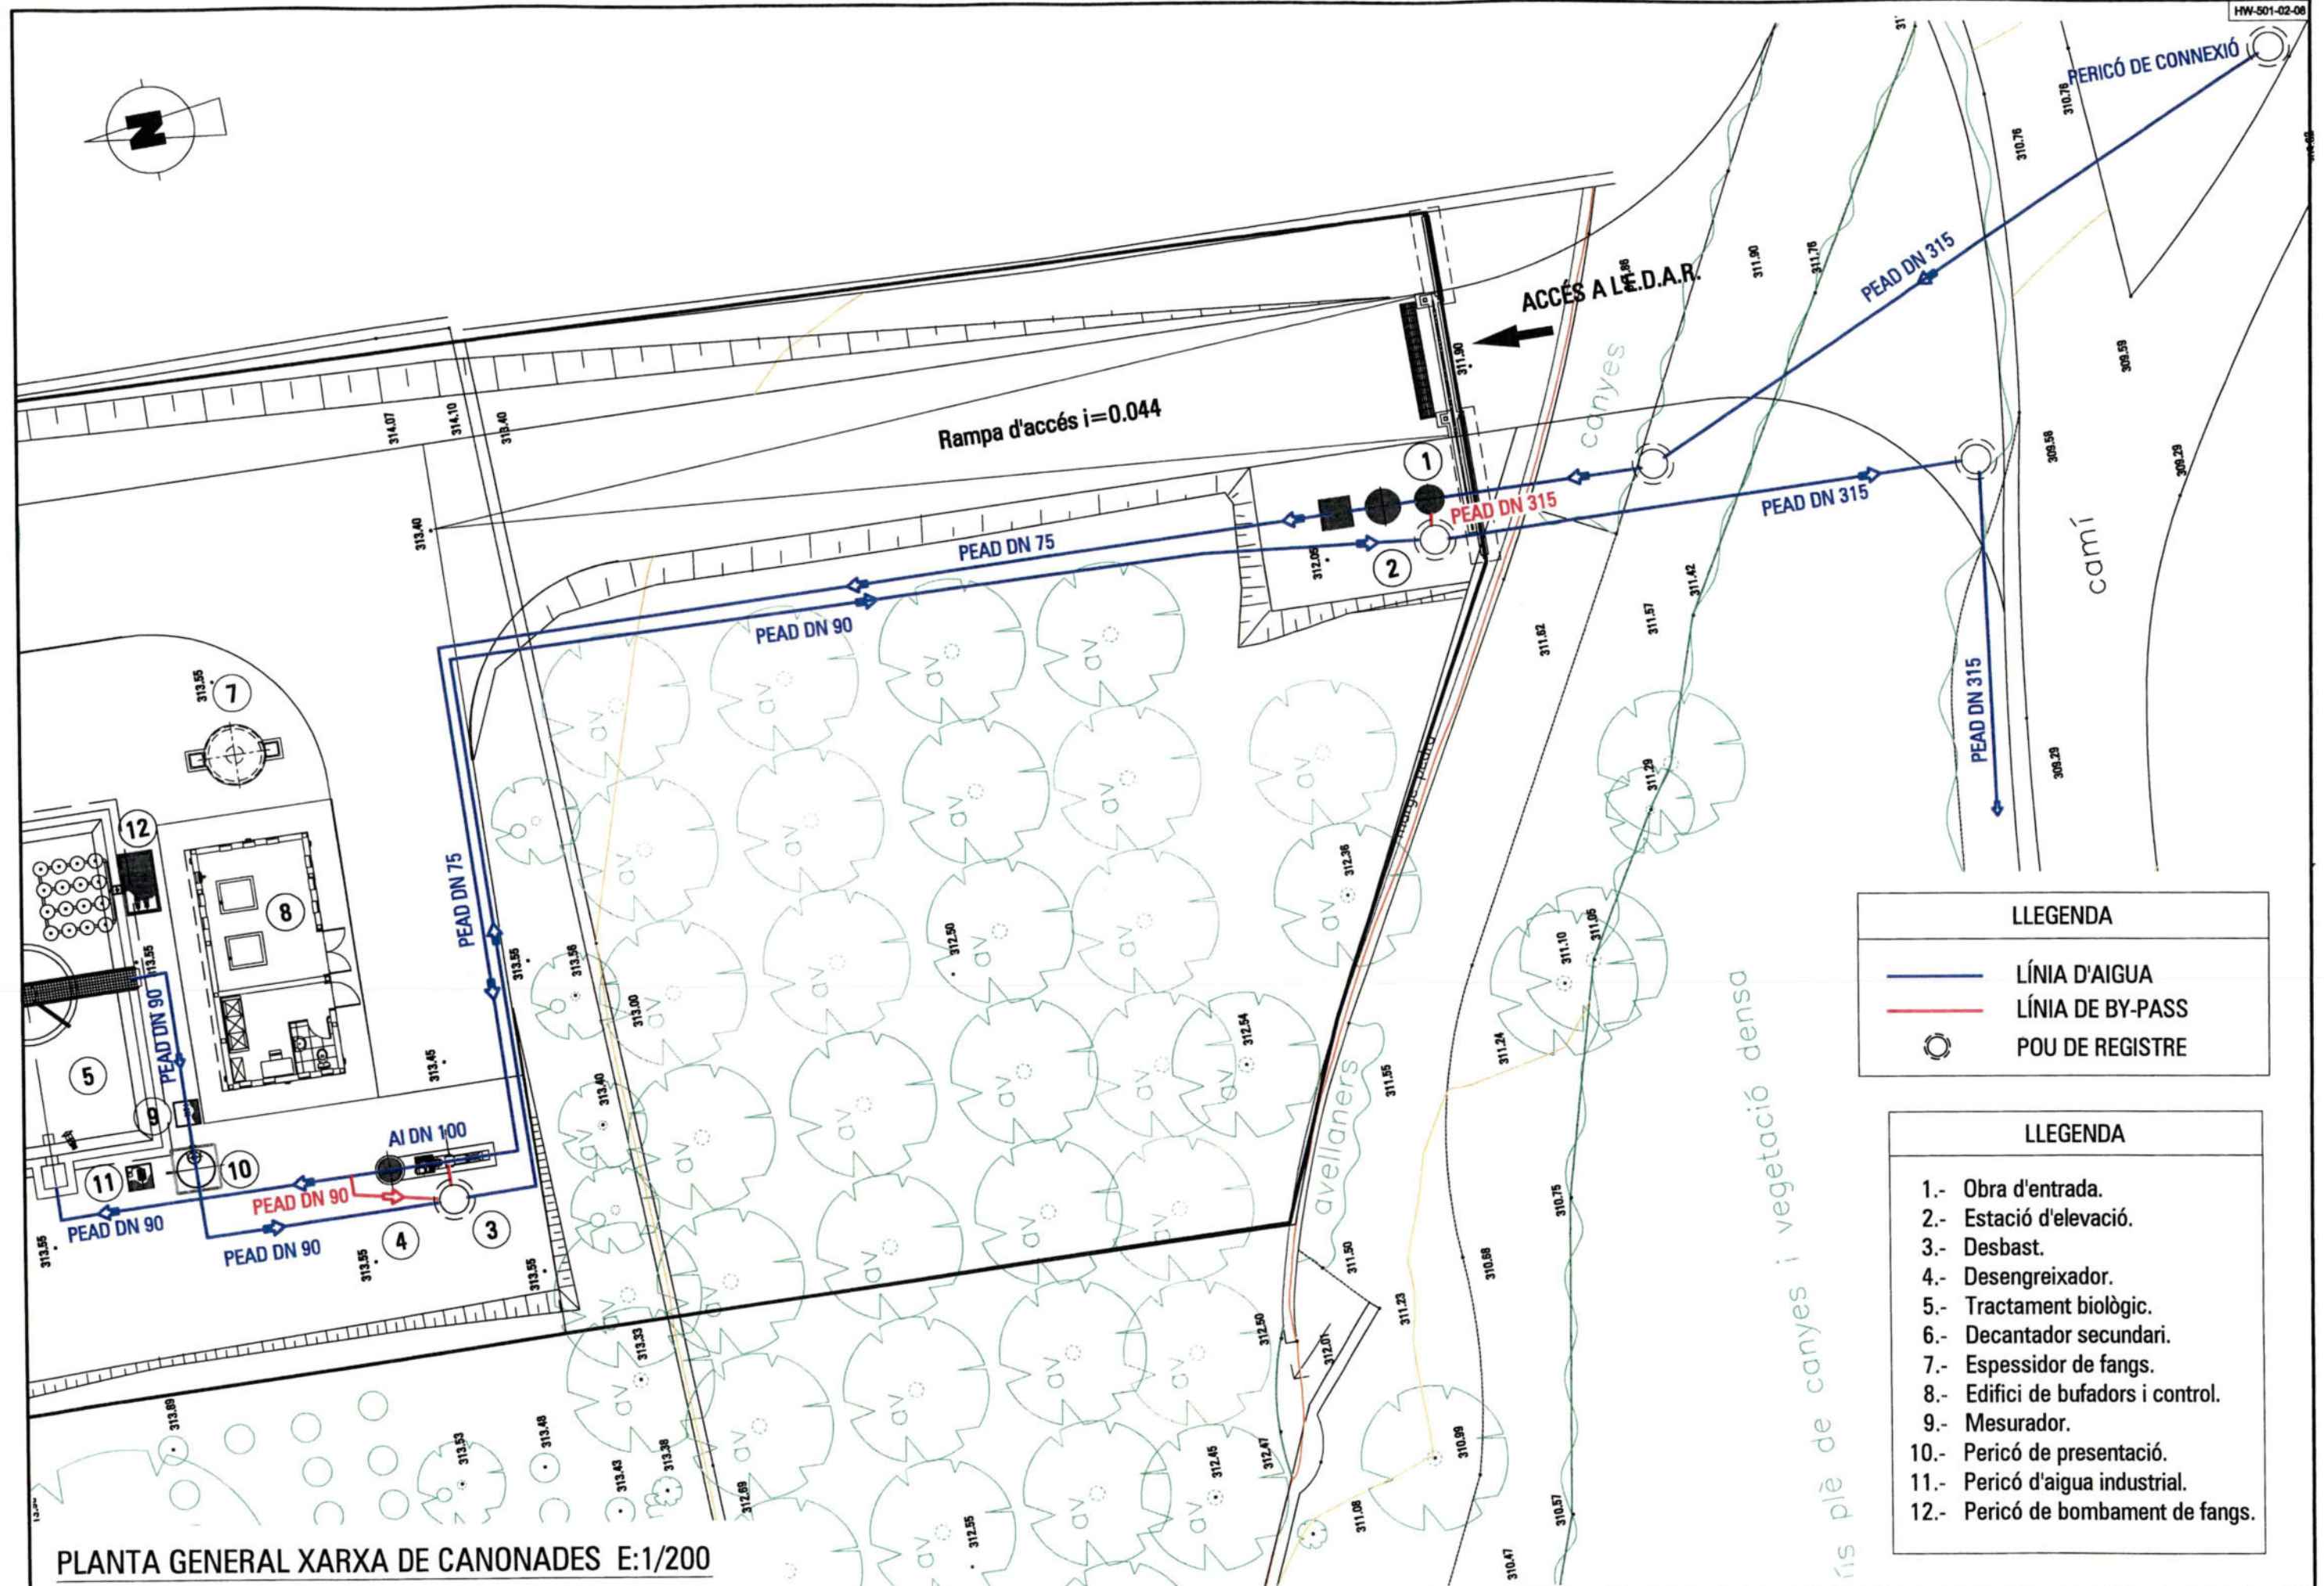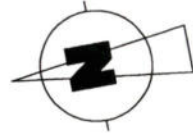


LLEGENDA

- LÍNIA D'AIGUA
- LÍNIA DE BY-PASS
- POU DE REGISTRE

LLEGENDA

- 1.- Obra d'entrada.
- 2.- Estació d'elevació.
- 3.- Desbast.
- 4.- Desengreixador.
- 5.- Tractament biològic.
- 6.- Decantador secundari.
- 7.- Espessidor de fangs.
- 8.- Edifici de bufadors i control.
- 9.- Mesurador.
- 10.- Pericó de presentació.
- 11.- Pericó d'aigua industrial.
- 12.- Pericó de bombament de fangs.


PLANTA GENERAL XARXA DE CANONADES E:1/200

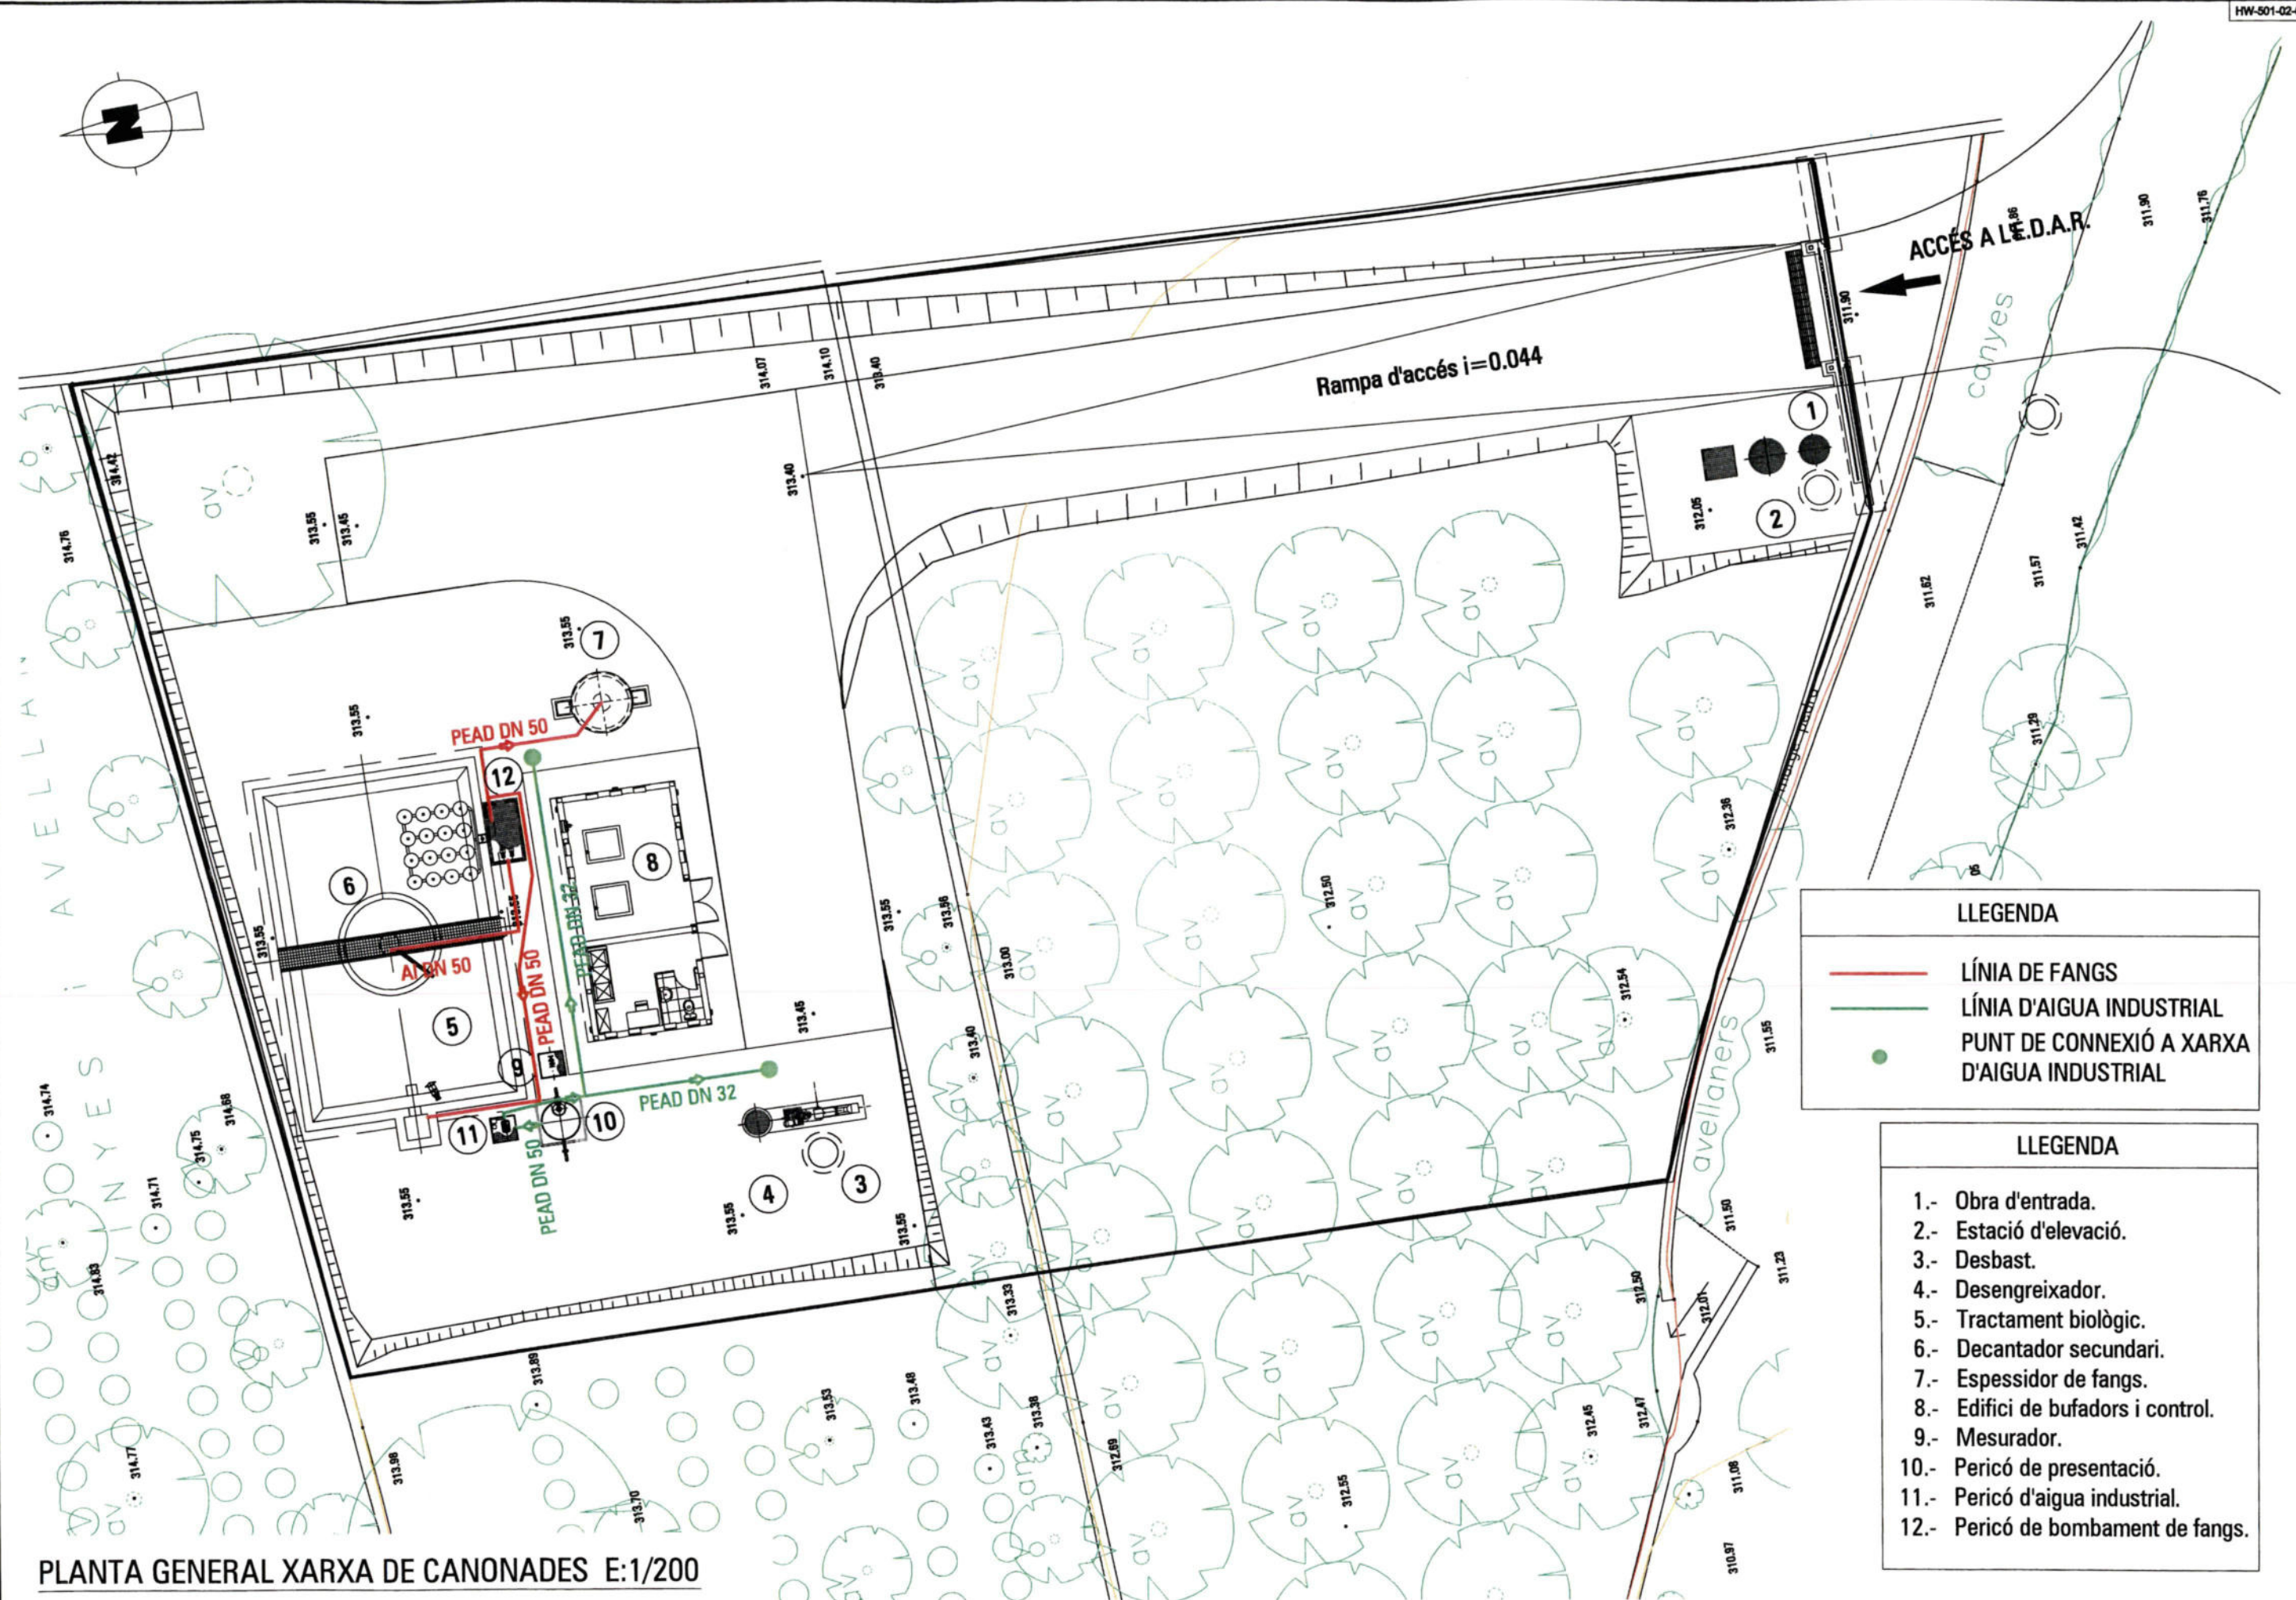

PLANTA GENERAL XARXA DE CANONADES E:1/200

LLEGENDA	
—	LÍNIA DE FANGS
—	LÍNIA D'AIGUA INDUSTRIAL
●	PUNT DE CONNEXIÓ A XARXA D'AIGUA INDUSTRIAL

LLEGENDA	
1.-	Obra d'entrada.
2.-	Estació d'elevació.
3.-	Desbast.
4.-	Desengreixador.
5.-	Tractament biològic.
6.-	Decantador secundari.
7.-	Espressor de fangs.
8.-	Edifici de bufadors i control.
9.-	Mesurador.
10.-	Pericó de presentació.
11.-	Pericó d'aigua industrial.
12.-	Pericó de bombament de fangs.

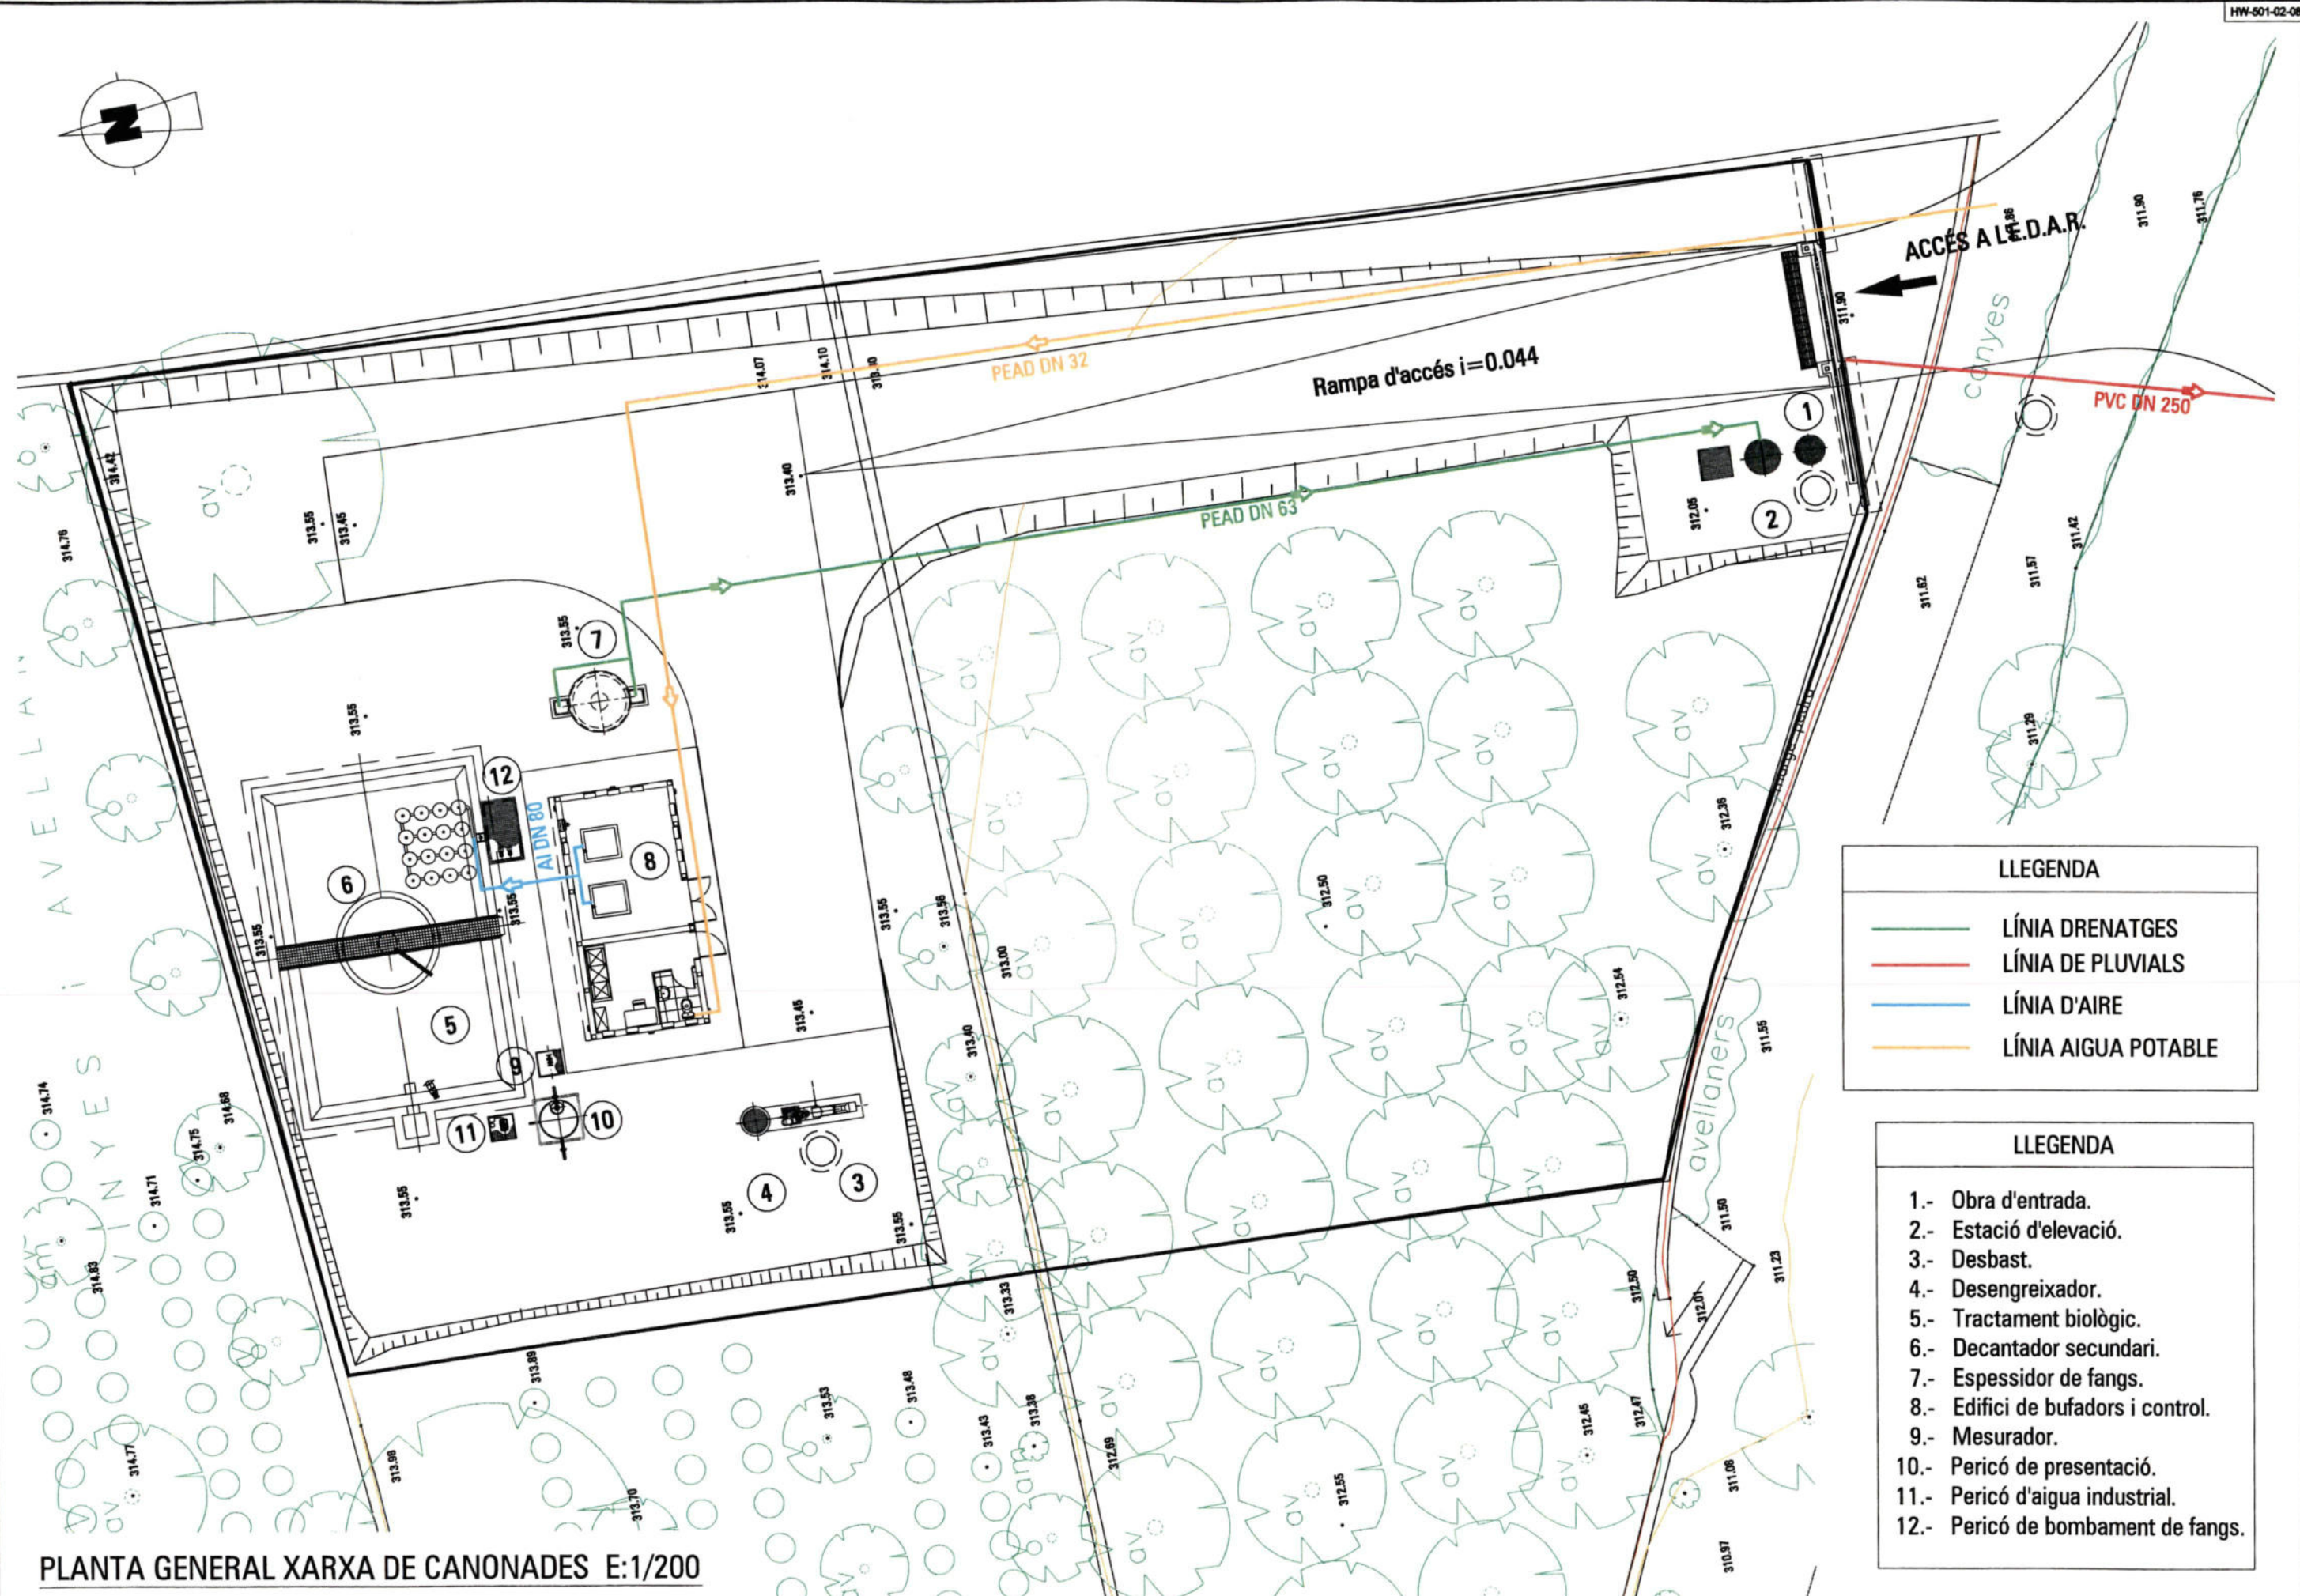

LLEENDA

- LÍNIA DRENATGES
- LÍNIA DE PLUVIALS
- LÍNIA D'AIRE
- LÍNIA AIGUA POTABLE

LLEENDA

- 1.- Obra d'entrada.
- 2.- Estació d'elevació.
- 3.- Desbast.
- 4.- Desengreixador.
- 5.- Tractament biològic.
- 6.- Decantador secundari.
- 7.- Espessidor de fangs.
- 8.- Edifici de bufadors i control.
- 9.- Mesurador.
- 10.- Pericó de presentació.
- 11.- Pericó d'aigua industrial.
- 12.- Pericó de bombament de fangs.

PLANTA GENERAL XARXA DE CANONADES E:1/200



Agència Catalana
de l'Aigua



Generalitat de Catalunya
Departament
de Medi Ambient i Habitatge

CONTRACTISTES:

SCASSA ARQUITECTURA
Hidrowatt, S.A.

DIRECCIÓ PROJECTE:

PAYMA Cotas

L'ENGINYER AUTOR DEL PROJECTE:

CARLOS HERMOSILLA LARRASOÑA

L'ENGINYER DIRECTOR DEL PROJECTE:

JOSÉ LUIS VINUESA CANALS

TÍTOL DEL PROJECTE:

PROJECTE CONSTRUCTIU DE L'E.D.A.R.
I COL·LECTORS EN ALTA DE POBOLEDA
(P.S.A.R.U. DE LA CONCA DE L'EBRE)

ESCALES:

1/200
Escala original DinA-3

CLAU:

S-AA-01014

DATA:

JULIOL
2004

TÍTOL DEL PLÀNOL:

PLANTA GENERAL
XARXA DE CANONADES


PLÀNOL NÚM.:

8

FULL:

3 DE 3


PLANTA E:1/100

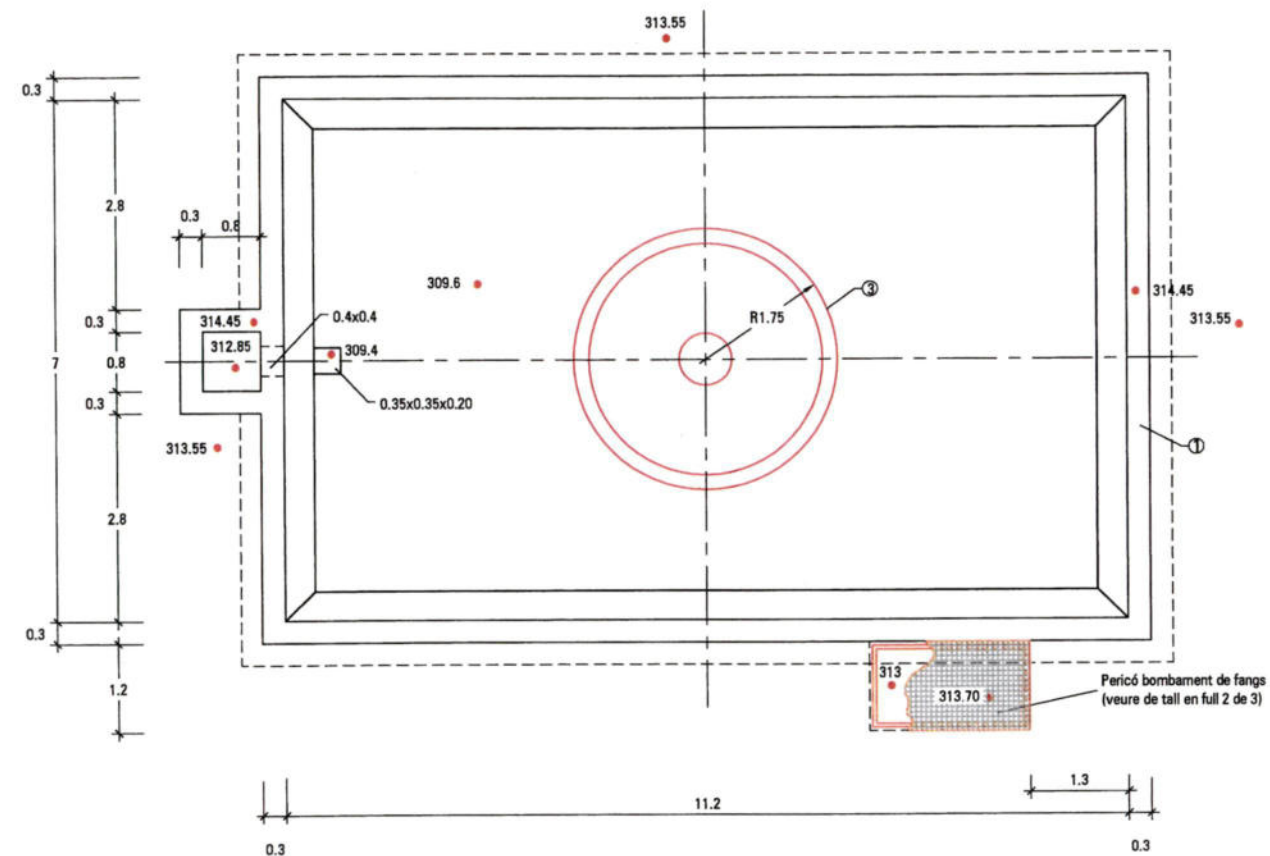


LLEGENDA

- 1.- Mur de formigó HA-D-350/B/20/IIa + Qc/
recobrint 5 cm.
- 2.- Formigó de neteja HM-20
esp.: 10 cm.
- 3.- Decantador fabricat en PRFV.
- 4.- Capa de graveta, esp.: 5 cm.


SECCIÓ A-A E:1/100

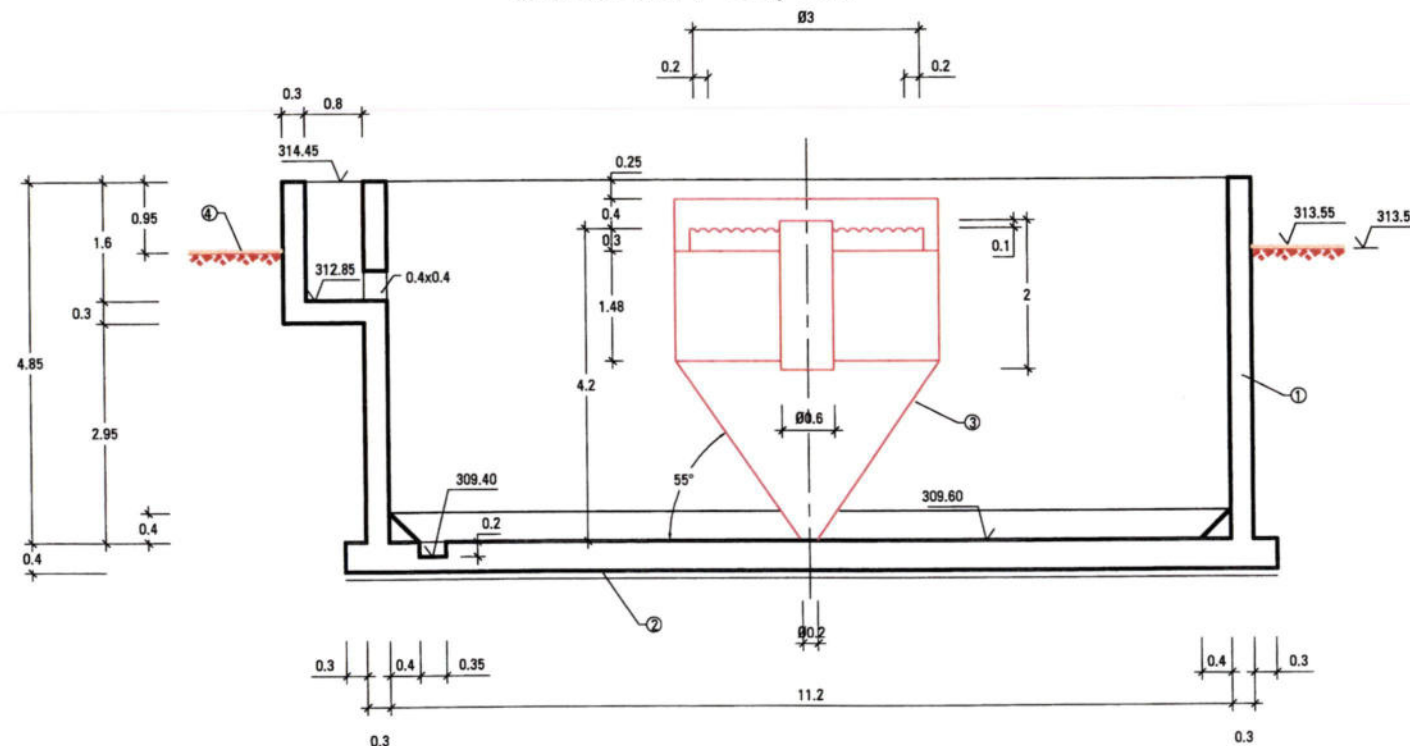


SECCIÓ B-B E:1/100

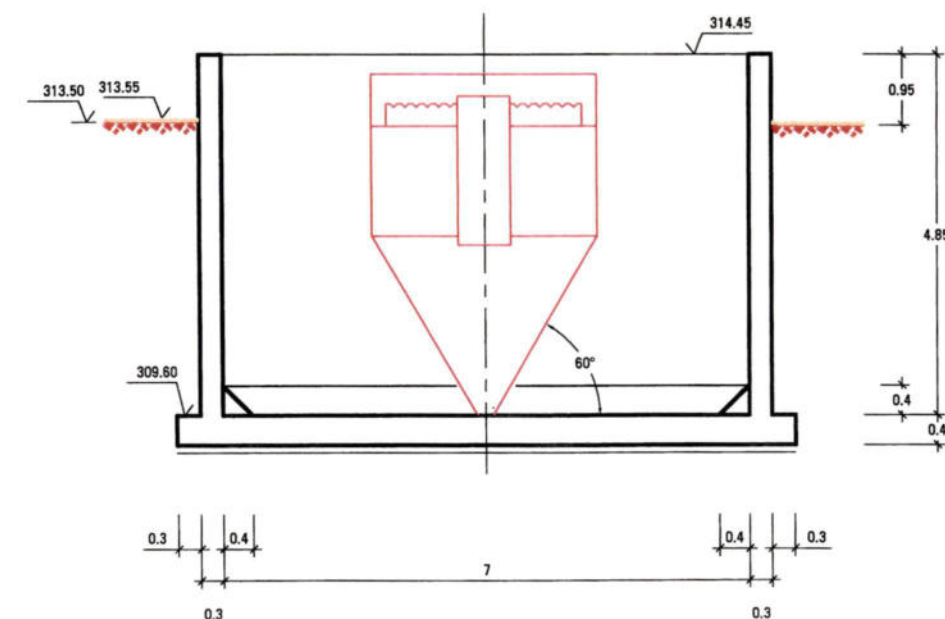


PLANTA E:1/50

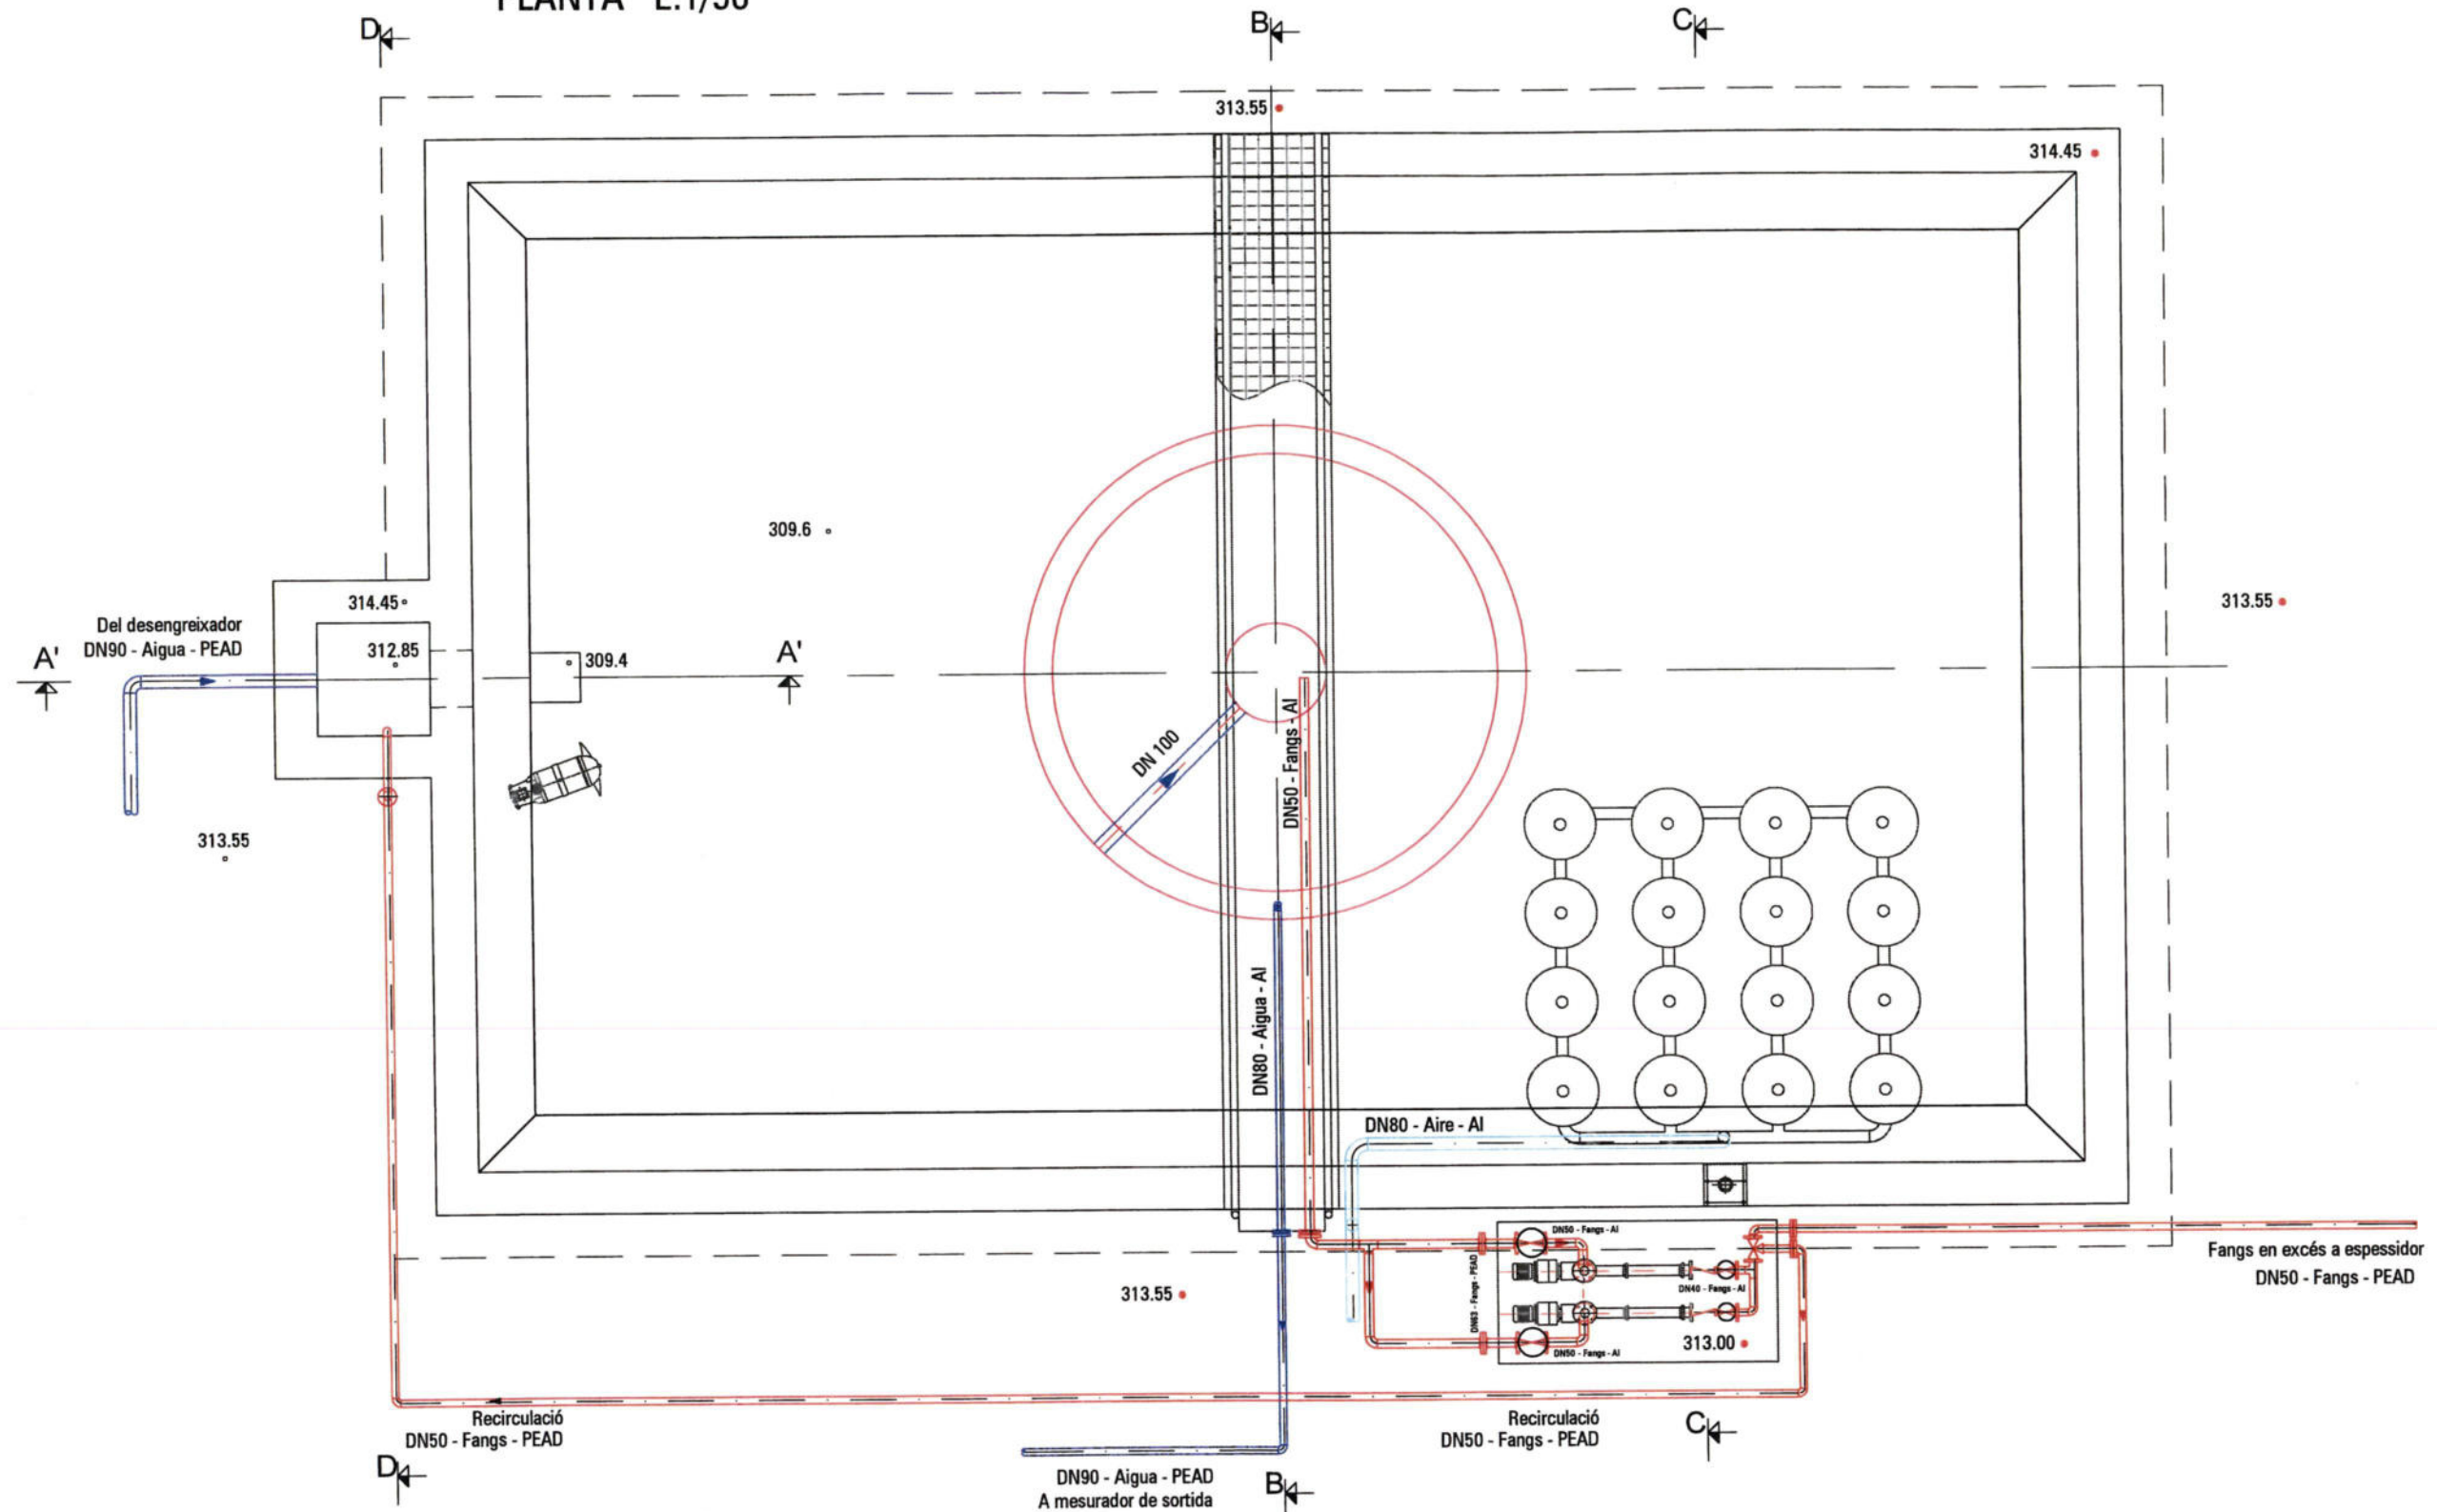


SECCIÓ B-B E:1/50

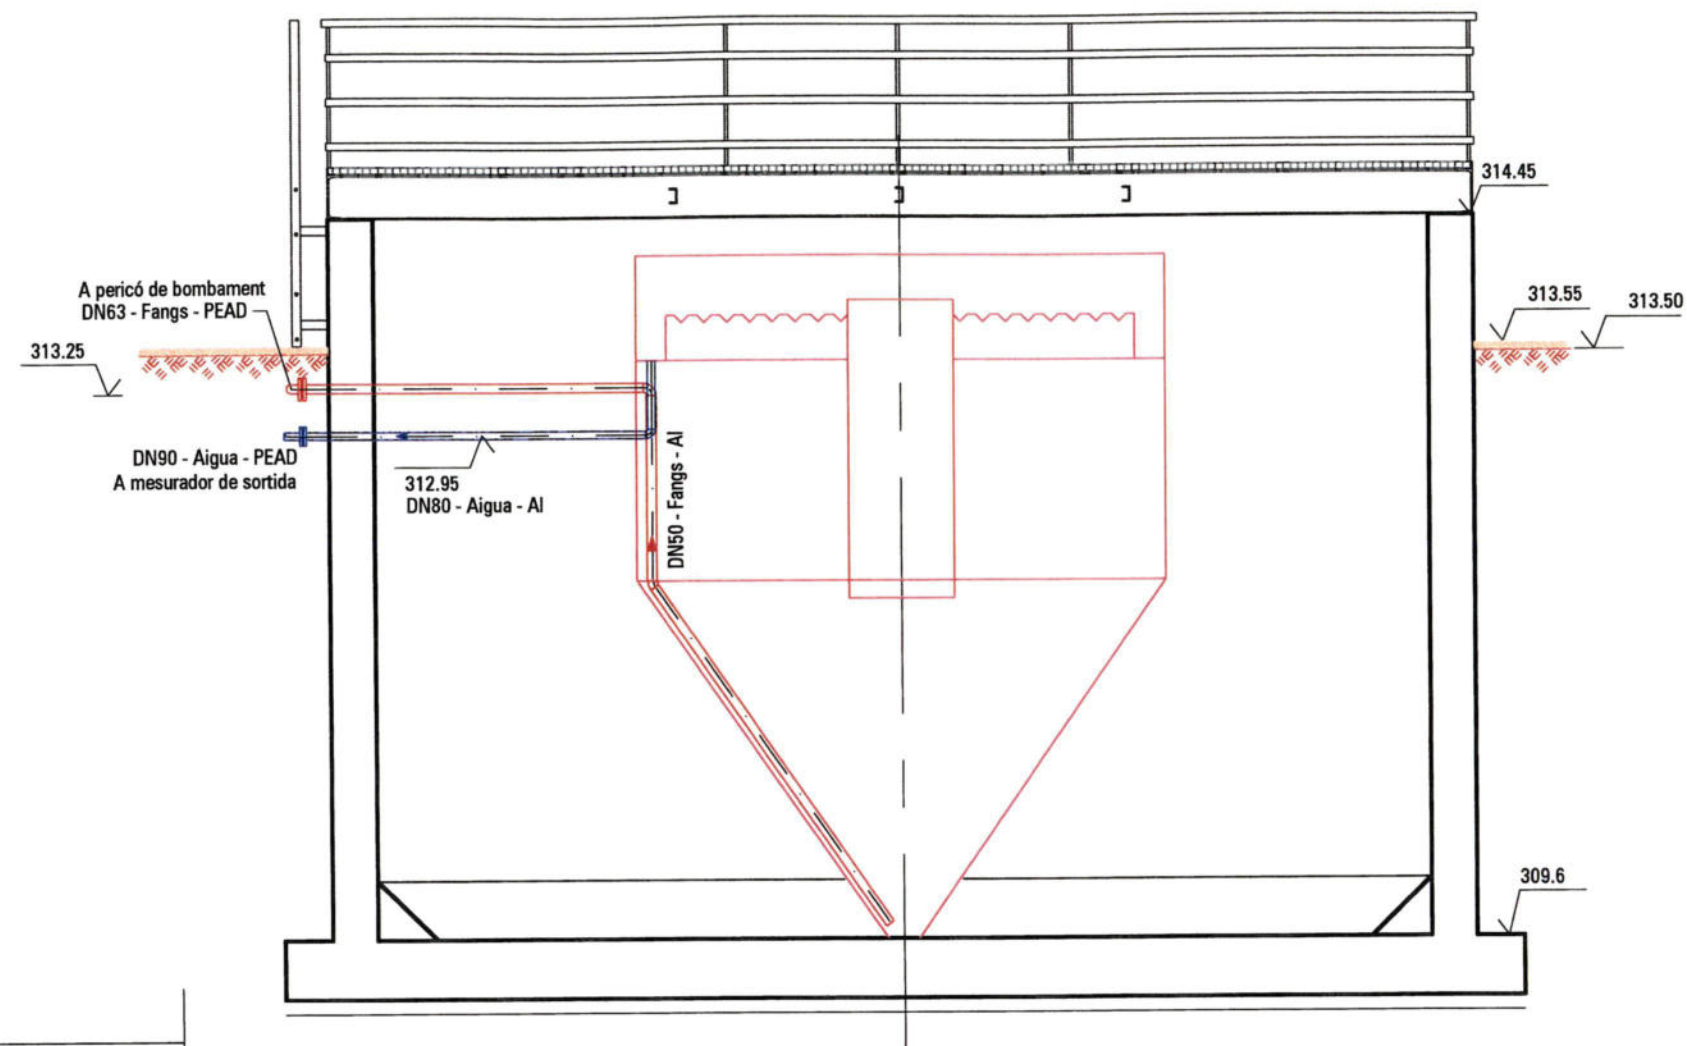

SECCIÓ A'-A' E:1/50

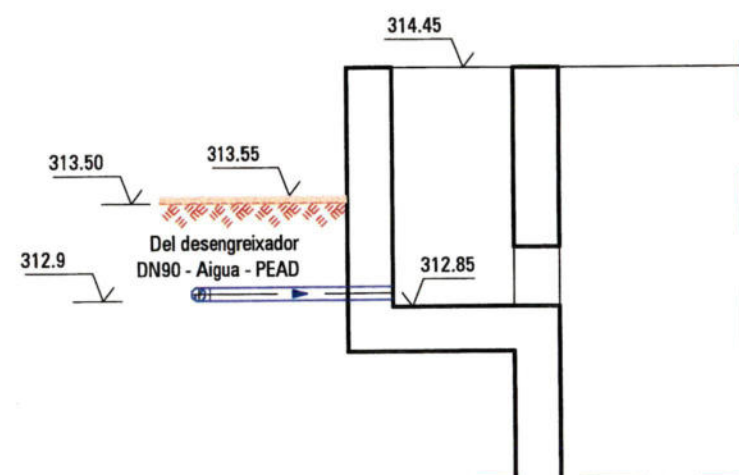

SECCIÓ C-C E:1/50

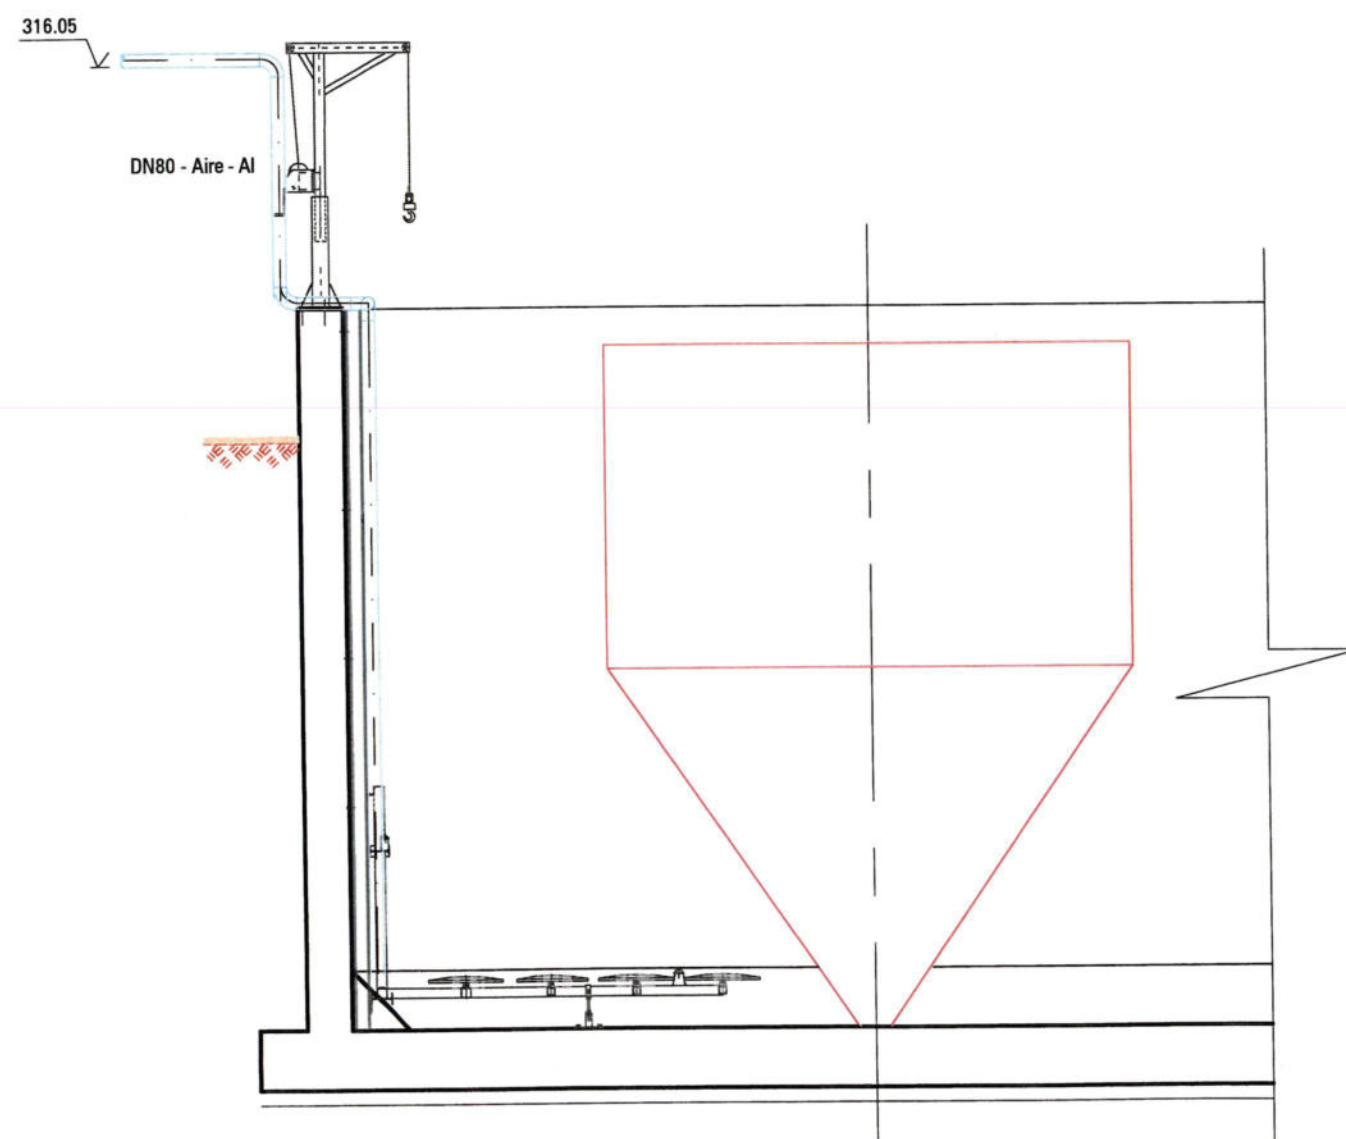

SECCIÓ D-D E:1/50

