



ESQUEMA DE PROCÉS

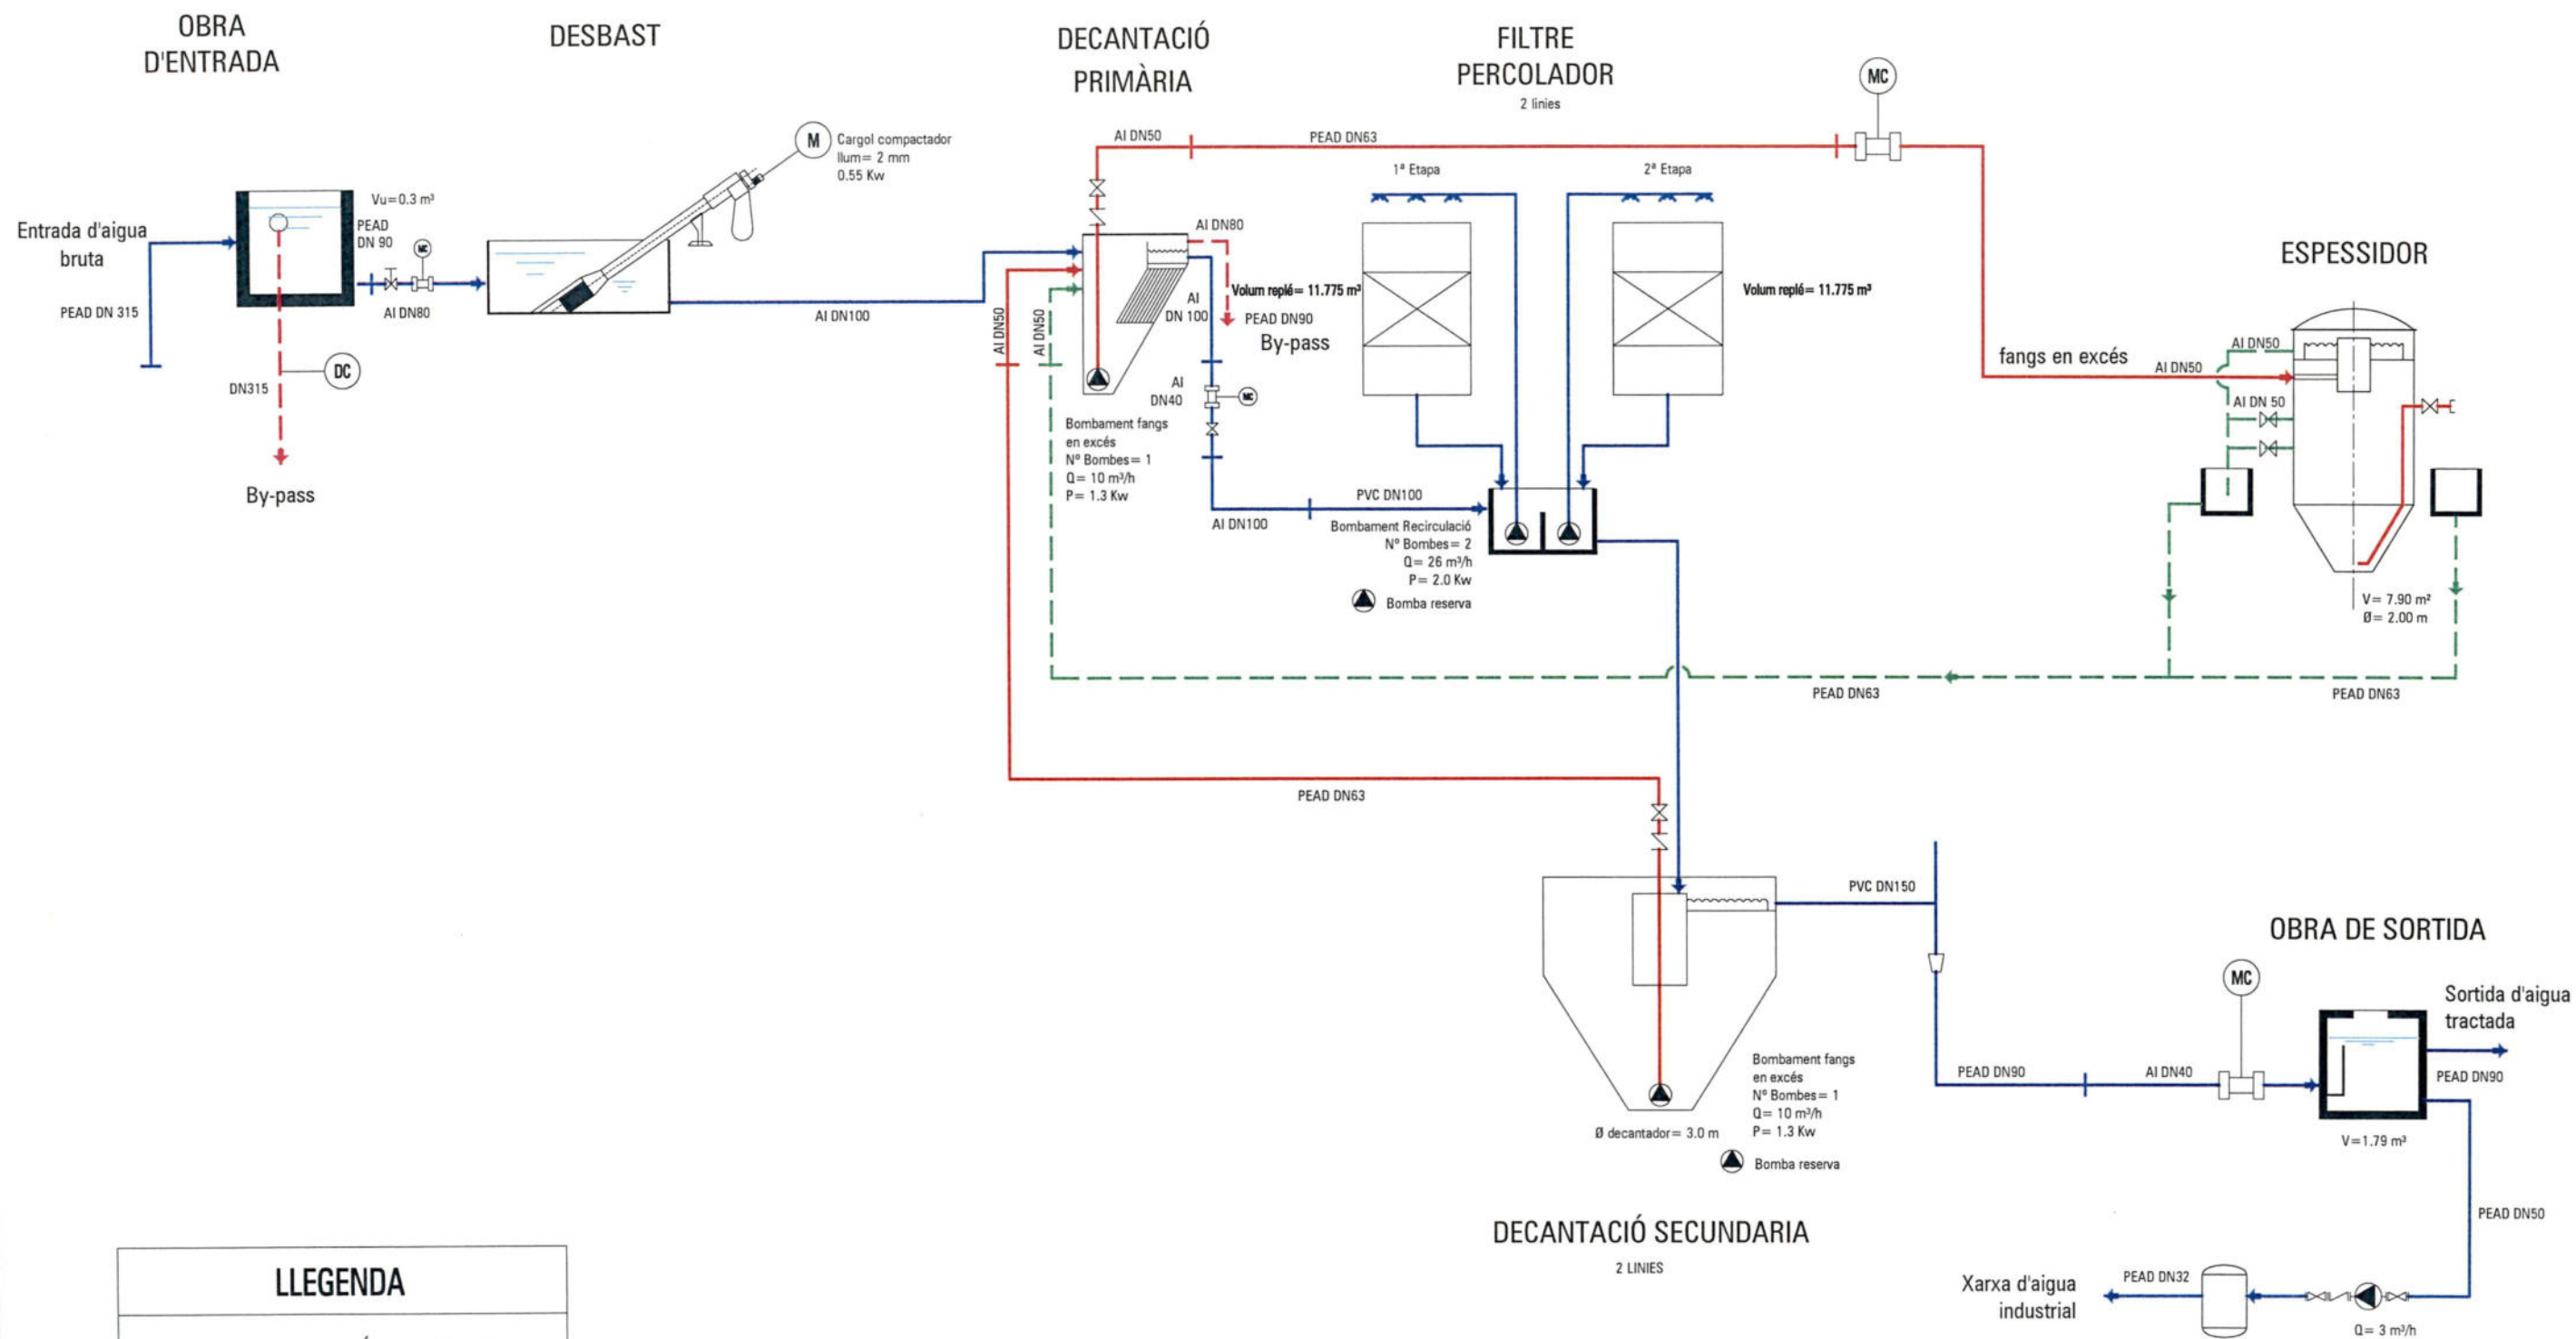

LÍNIA PIEZOMÈTRICA

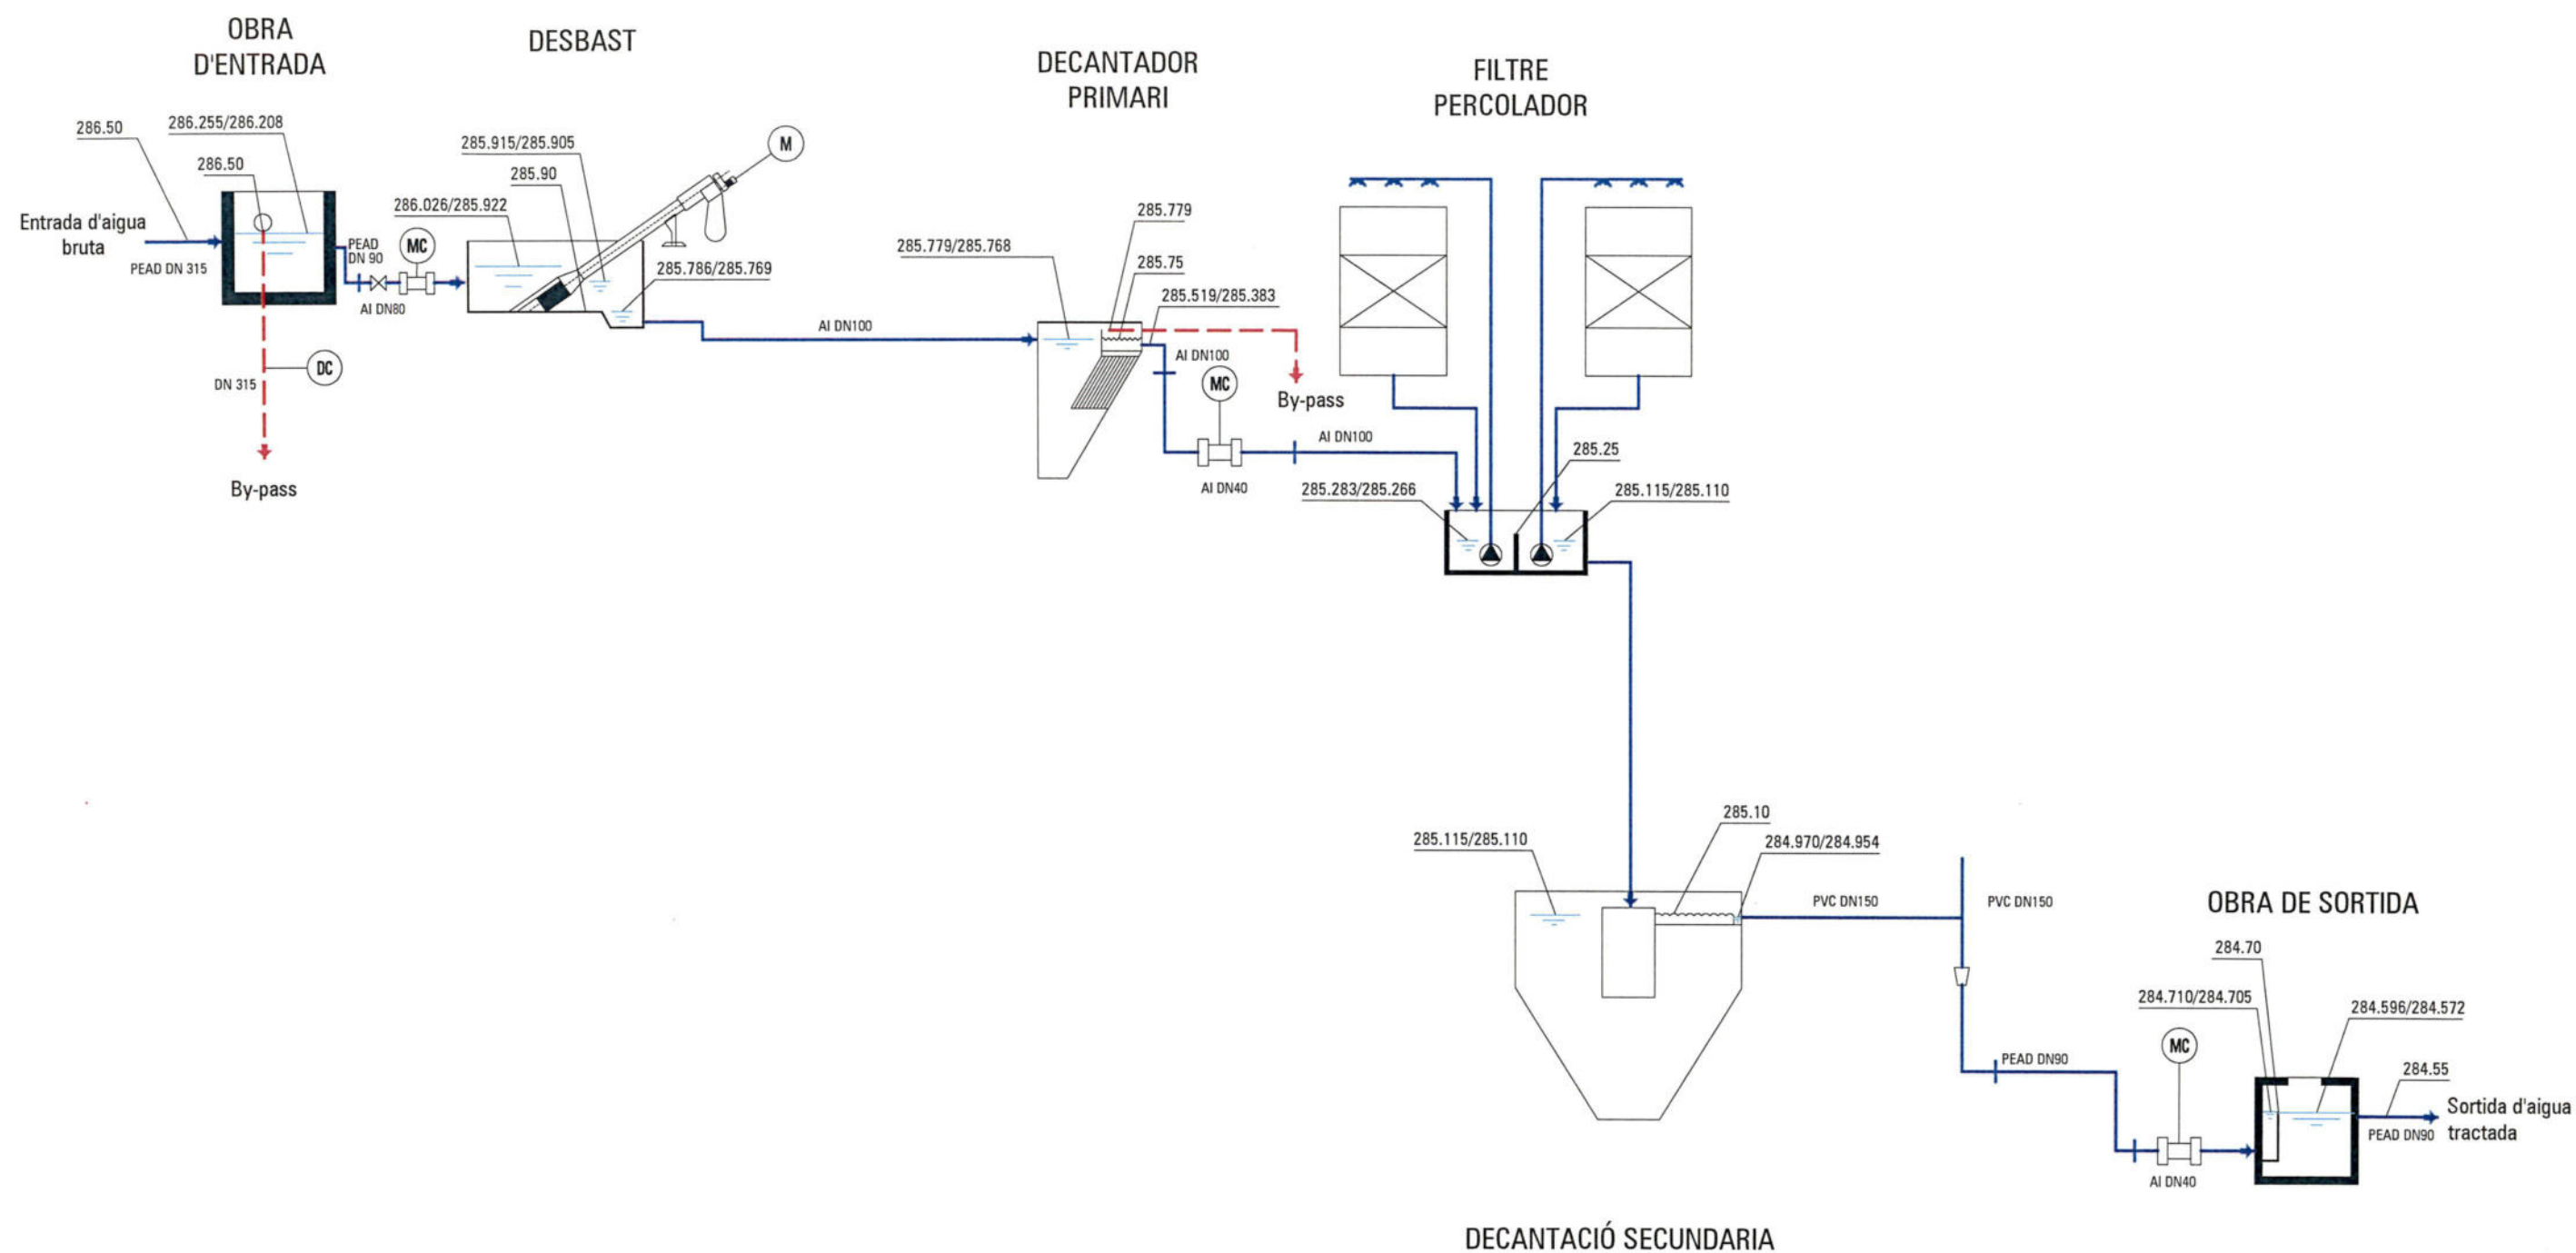

LLEGENDA

- 1.- Obra d'entrada.
- 2.- Desbast.
- 3.- Decantador primari.
- 4.- Filtre per colador-Decantador secundari.
- 5.- Mesurador de cabal.
- 6.- Pericó de presentació.
- 7.- Espessidor de fangs.
- 8.- Pericó bombament d'aigua industrial.
- 9.- Armari de quadres i control.



PLANTA GENERAL REPLANTEIG E:1/200



Agència Catalana
de l'Aigua



Generalitat de Catalunya
Departament
de Medi Ambient i Habitatge

CONTRACTISTES:

SCASSA AIGÜES I
DEPURACIÓ Hidrowatt, S.A.
tau

DIRECCIÓ PROJECTE

PAYMA Cotas

L'ENGINYER AUTOR DEL PROJECTE:

CARLOS HERMOSILLA LARRASOÑA

L'ENGINYER DIRECTOR DEL PROJECTE:

JOSÉ LUIS VINUESA CANALS

TÍTOL DEL PROJECTE:

PROJECTE CONSTRUCTIU DE L'E.D.A.R.
I COL·LECTORS EN ALTA DE
TORROJA DEL PRIORAT
(P.S.A.R.U. DE LA CONCA DE L'EBRE)

ESCALES:

1/200
Escala original DinA-3

CLAU:

S-AA-01022

DATA:

OCTUBRE
2004

TÍTOL DEL PLÀNOL:


PLANTA GENERAL
REPLANTEIG

PLÀNOL NÚM.:

7

FULL:

1 DE 1

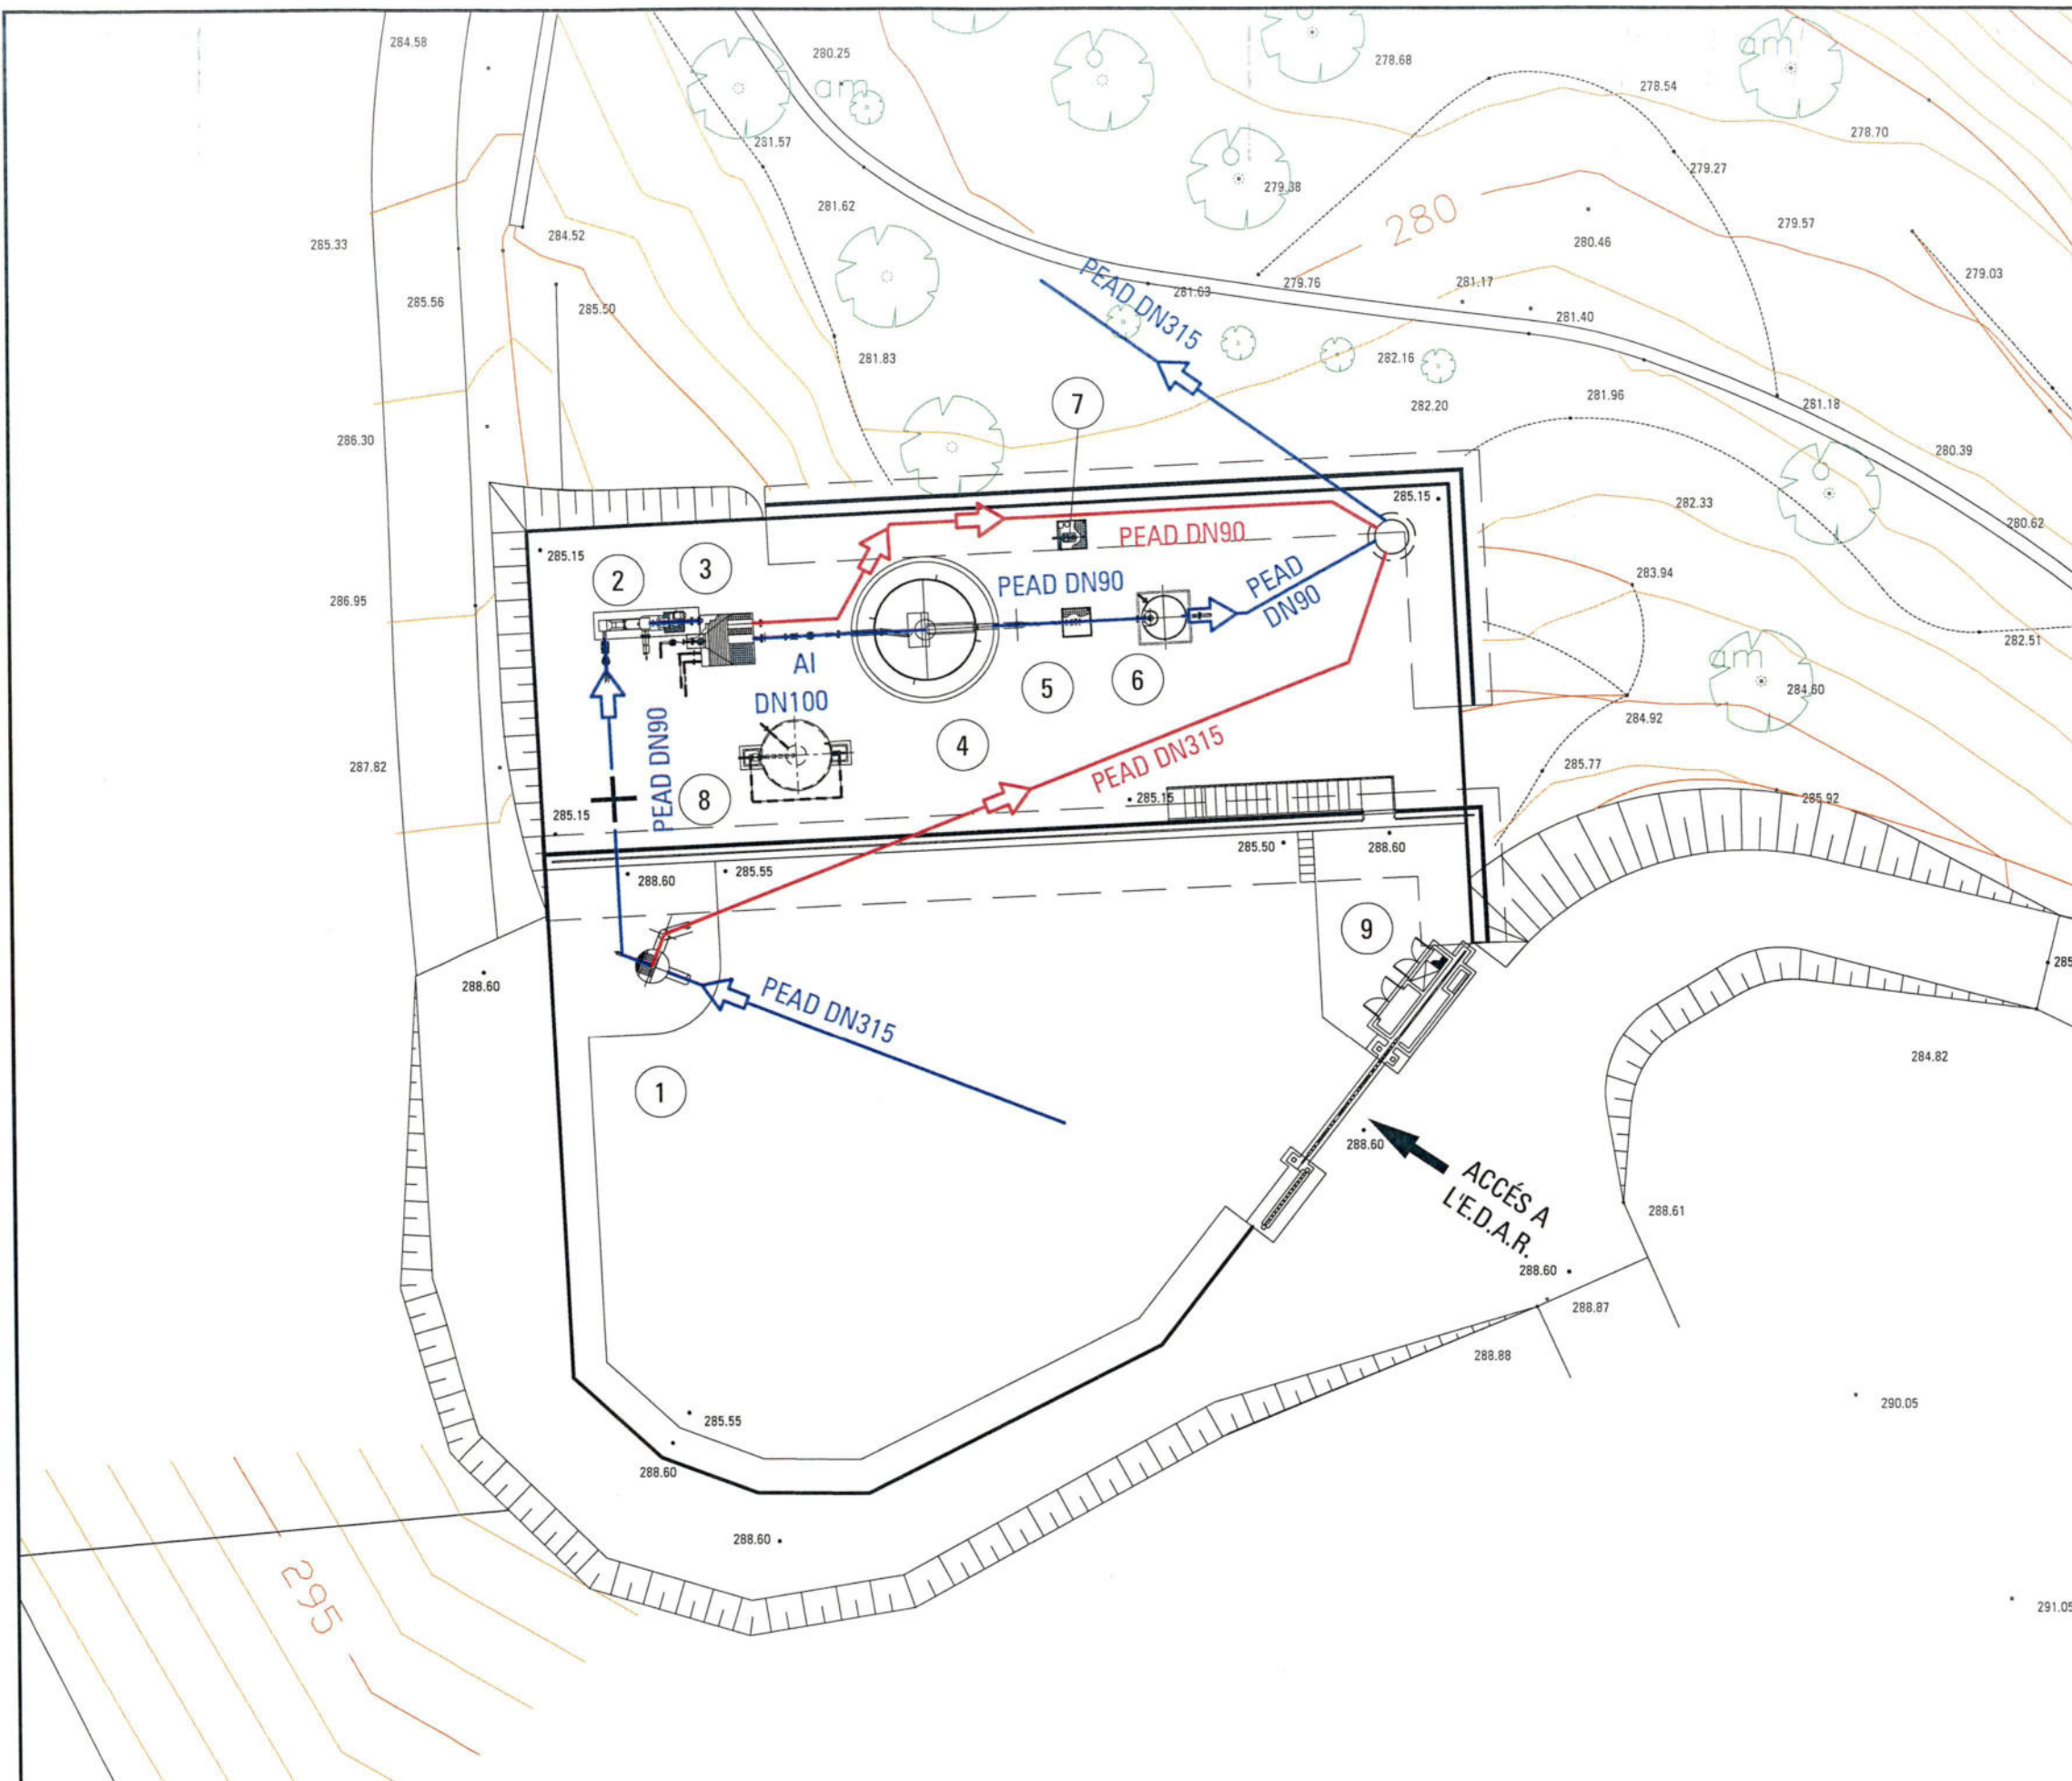

LLEGENDA


- 1.- Obra d'entrada.
- 2.- Desbast.
- 3.- Decantador primari.
- 4.- Filtre per colador-Decantador secundari.
- 5.- Mesurador de cabal.
- 6.- Pericó de presentació.
- 7.- Espessidor de fangs.
- 8.- Pericó bombament d'aigua industrial.
- 9.- Armari de quadres i control.

LLEGENDA

- LÍNIA D'AIGUA
- LÍNIA DE BY-PASS
- POU DE REGISTRE
- + SUPORT CANONADA



PLANTA GENERAL XARXA DE CANONADES E:1/200

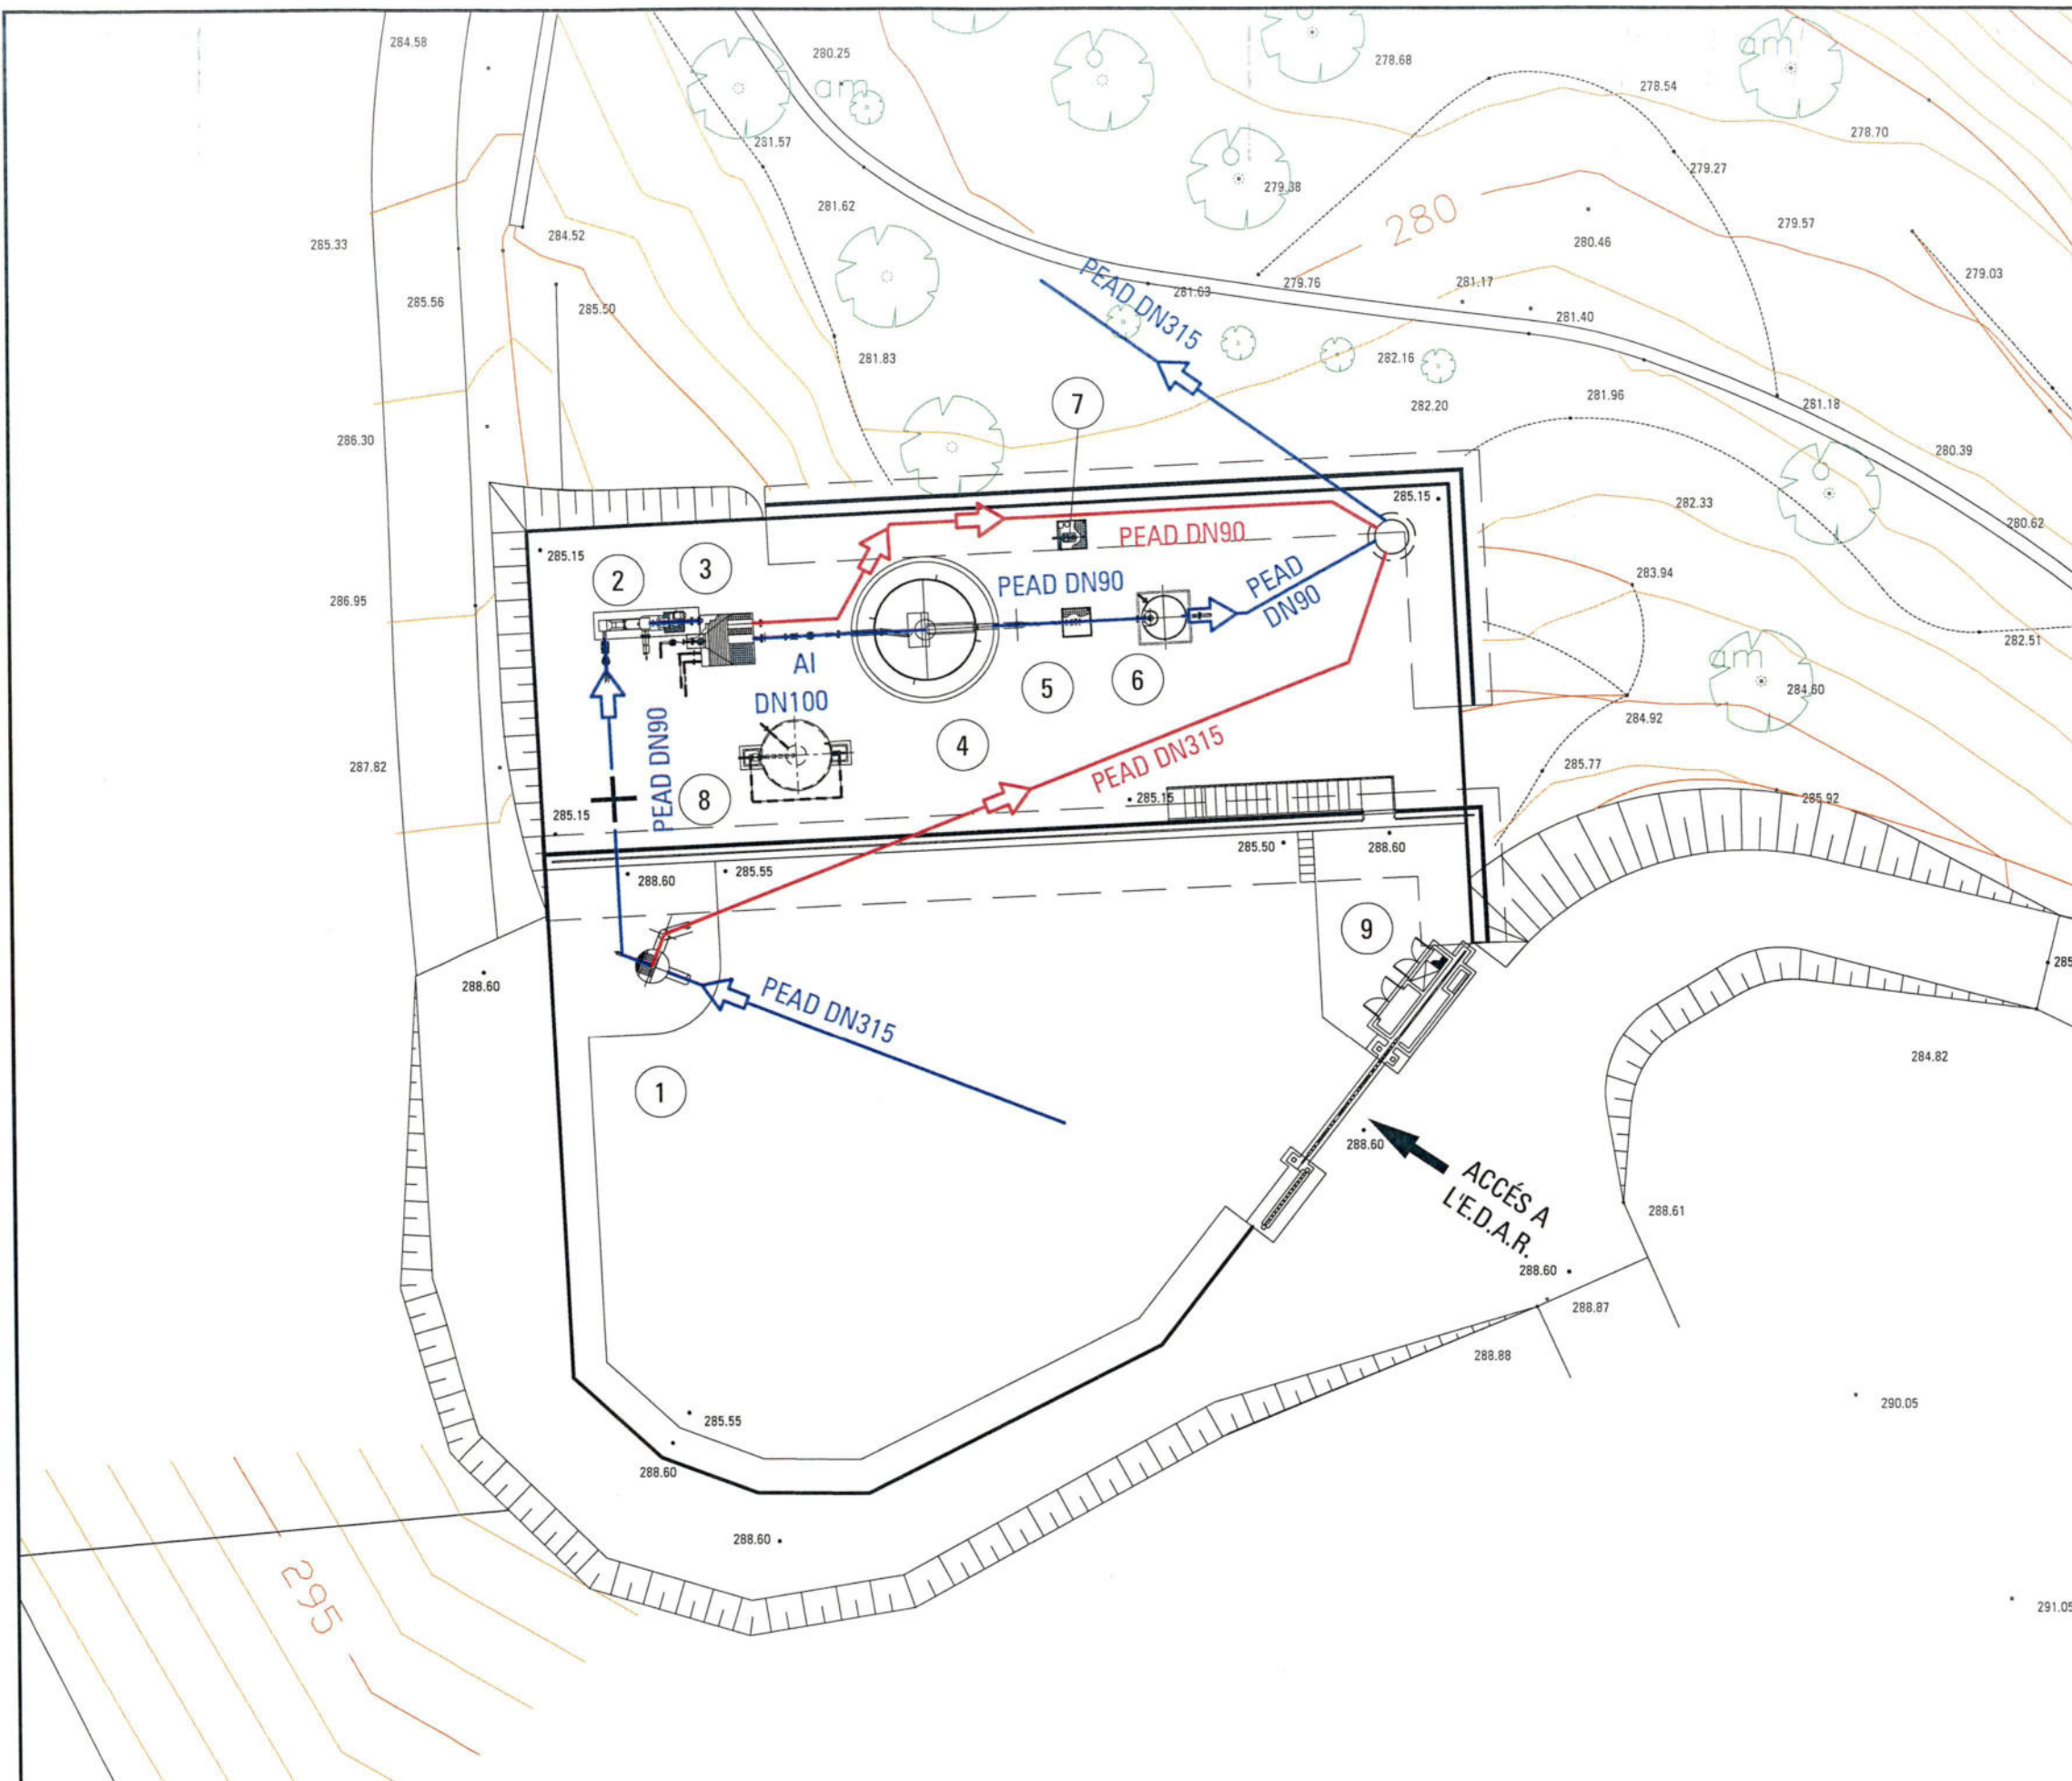

LLEGENDA

- 1.- Obra d'entrada.
- 2.- Desbast.
- 3.- Decantador primari.
- 4.- Filtre per colador-Decantador secundari.
- 5.- Mesurador de cabal.
- 6.- Pericó de presentació.
- 7.- Espessidor de fangs.
- 8.- Pericó bombament d'aigua industrial.
- 9.- Armari de quadres i control.

LLEGENDA

- LÍNIA D'AIGUA
- LÍNIA DE BY-PASS
- ⊙ POU DE REGISTRE
- + SUPORT CANONADA



PLANTA GENERAL XARXA DE CANONADES E:1/200



Agència Catalana
de l'Aigua



Generalitat de Catalunya
Departament
de Medi Ambient i Habitatge

CONTRACTISTES:

SCASSA AIGÜES I
ESPURACIÓ Hidrowatt, S.A.
tau lcesa

DIRECCIÓ PROJECTE

PAYMA Cotas

L'ENGINYER AUTOR DEL PROJECTE:

CARLOS HERMOSILLA LARRASOANA

L'ENGINYER DIRECTOR DEL PROJECTE:

JOSÉ LUIS VINUESA CANALS

TÍTOL DEL PROJECTE:

PROJECTE CONSTRUCTIU DE L'E.D.A.R.
I COL·LECTORS EN ALTA DE
TORROJA DEL PRIORAT
(P.S.A.R.U. DE LA CONCA DE L'EBRE)

ESCALES:

1/200
Escala original DinA-3

CLAU:

S-AA-01022

DATA:


OCTUBRE
2004

TÍTOL DEL PLÀNOL:

PLANTA GENERAL
XARXA DE CANONADES

PLÀNOL NÚM:

8
FULL:
1 DE 3

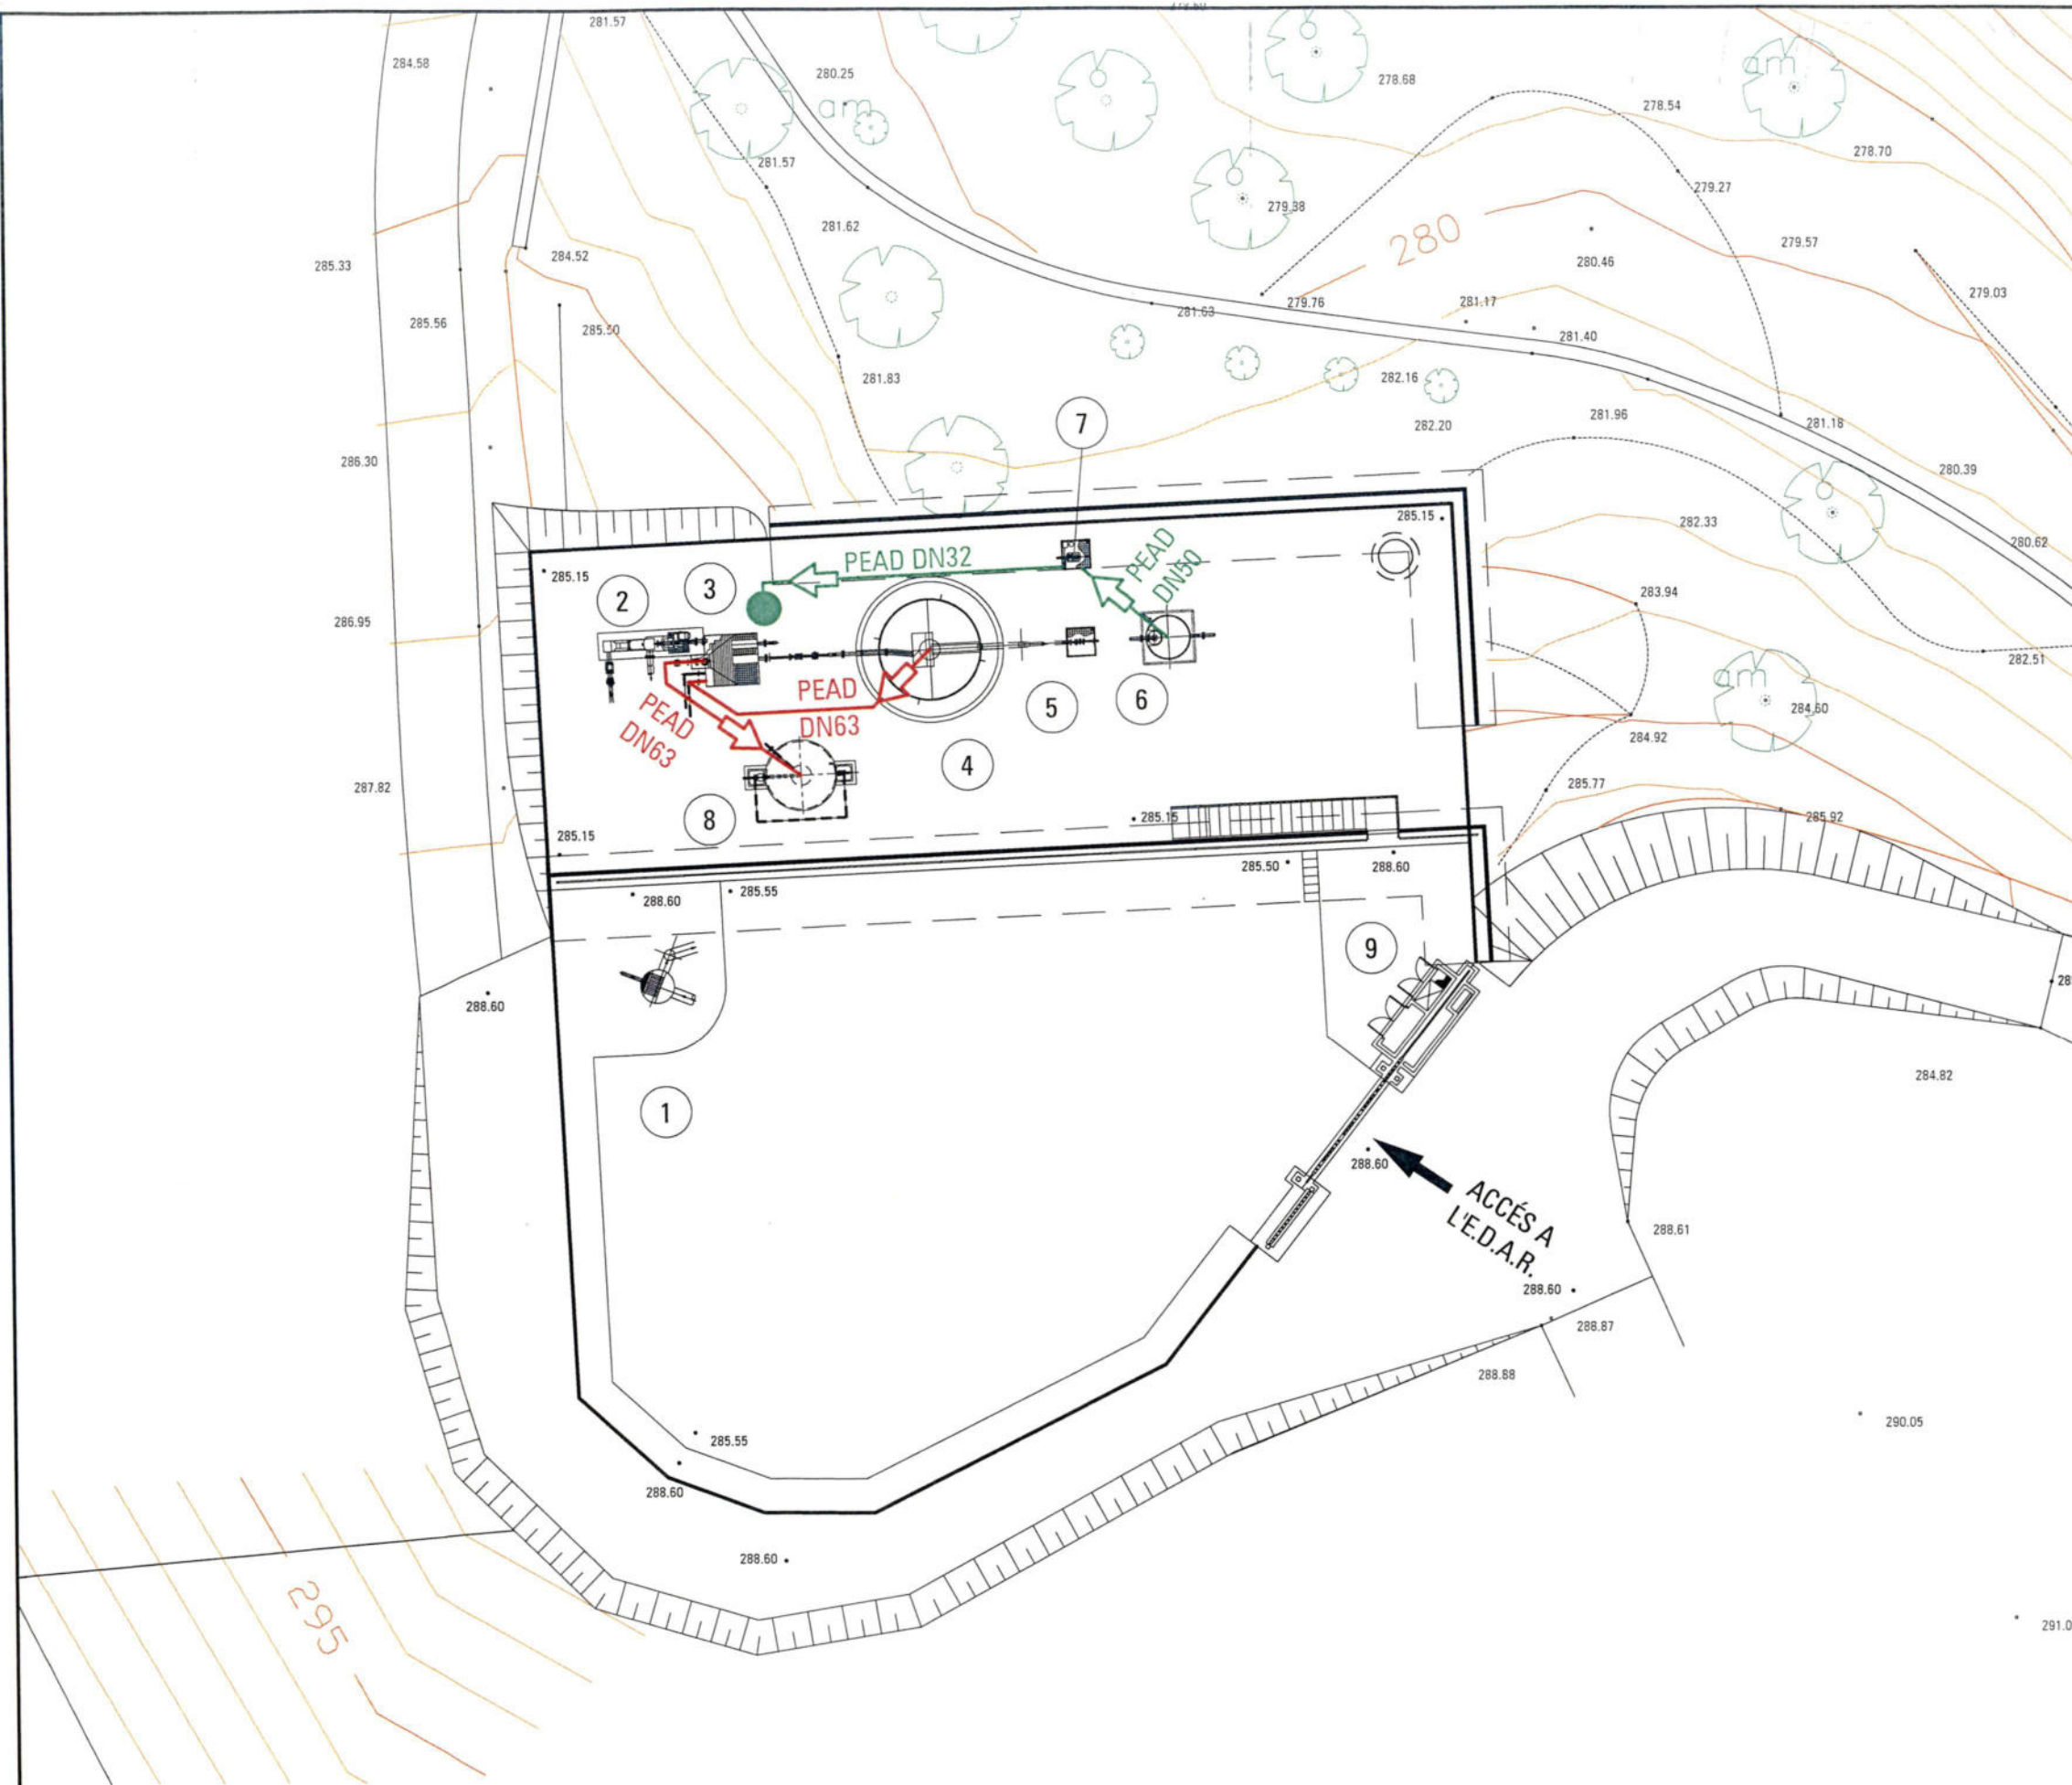

LLEGENDA


- 1.- Obra d'entrada.
- 2.- Desbast.
- 3.- Decantador primari.
- 4.- Filtre per colador-Decantador secundari.
- 5.- Mesurador de cabal.
- 6.- Pericó de presentació.
- 7.- Espessidor de fangs.
- 8.- Pericó bombament d'aigua industrial.
- 9.- Armari de quadres i control.

LLEGENDA

- LÍNIA DE FANGS
- LÍNIA D'AIGUA INDUSTRIAL
- PUNT DE CONNEXIÓ A XARXA D'AIGUA INDUSTRIAL



PLANTA GENERAL XARXA DE CANONADES E:1/200

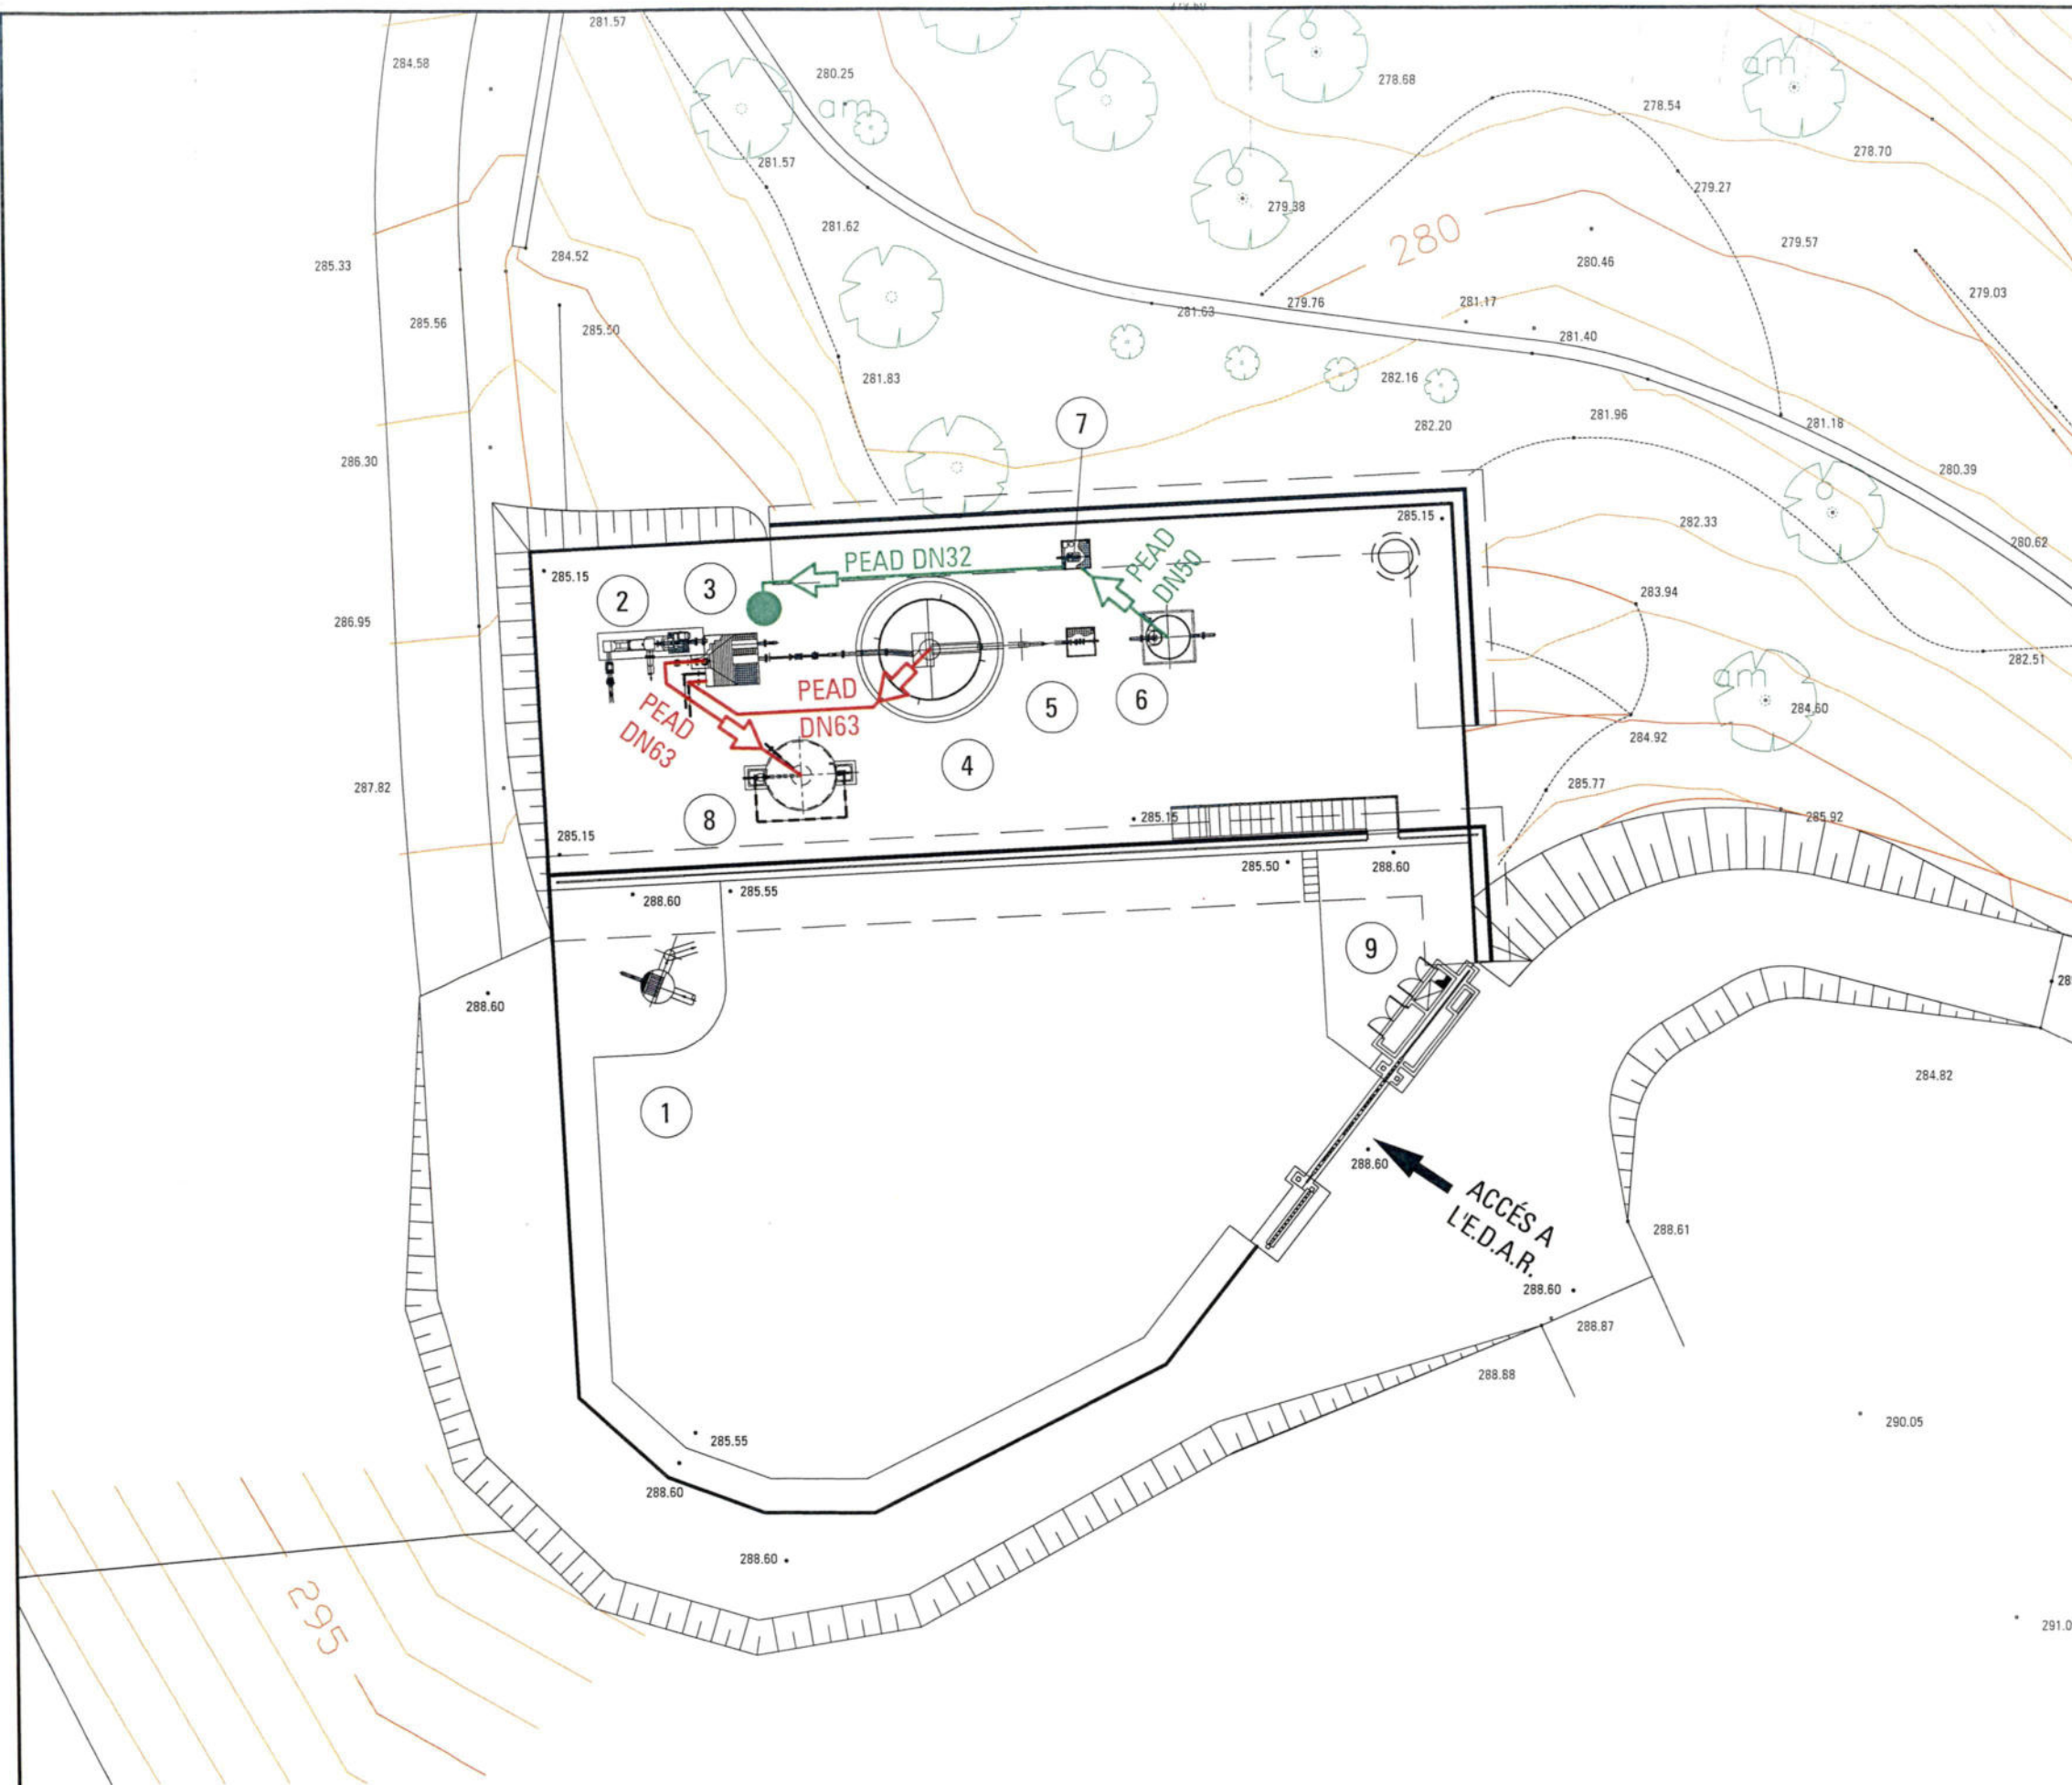


LLEGENDA


- 1.- Obra d'entrada.
- 2.- Desbast.
- 3.- Decantador primari.
- 4.- Filtre per colador-Decantador secundari.
- 5.- Mesurador de cabal.
- 6.- Pericó de presentació.
- 7.- Espessidor de fangs.
- 8.- Pericó bombament d'aigua industrial.
- 9.- Armari de quadres i control.

LLEGENDA

- LÍNIA DE FANGS
- LÍNIA D'AIGUA INDUSTRIAL
- PUNT DE CONNEXIÓ A XARXA D'AIGUA INDUSTRIAL

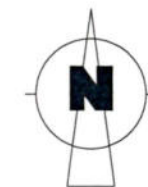

PLANTA GENERAL XARXA DE CANONADES E:1/200

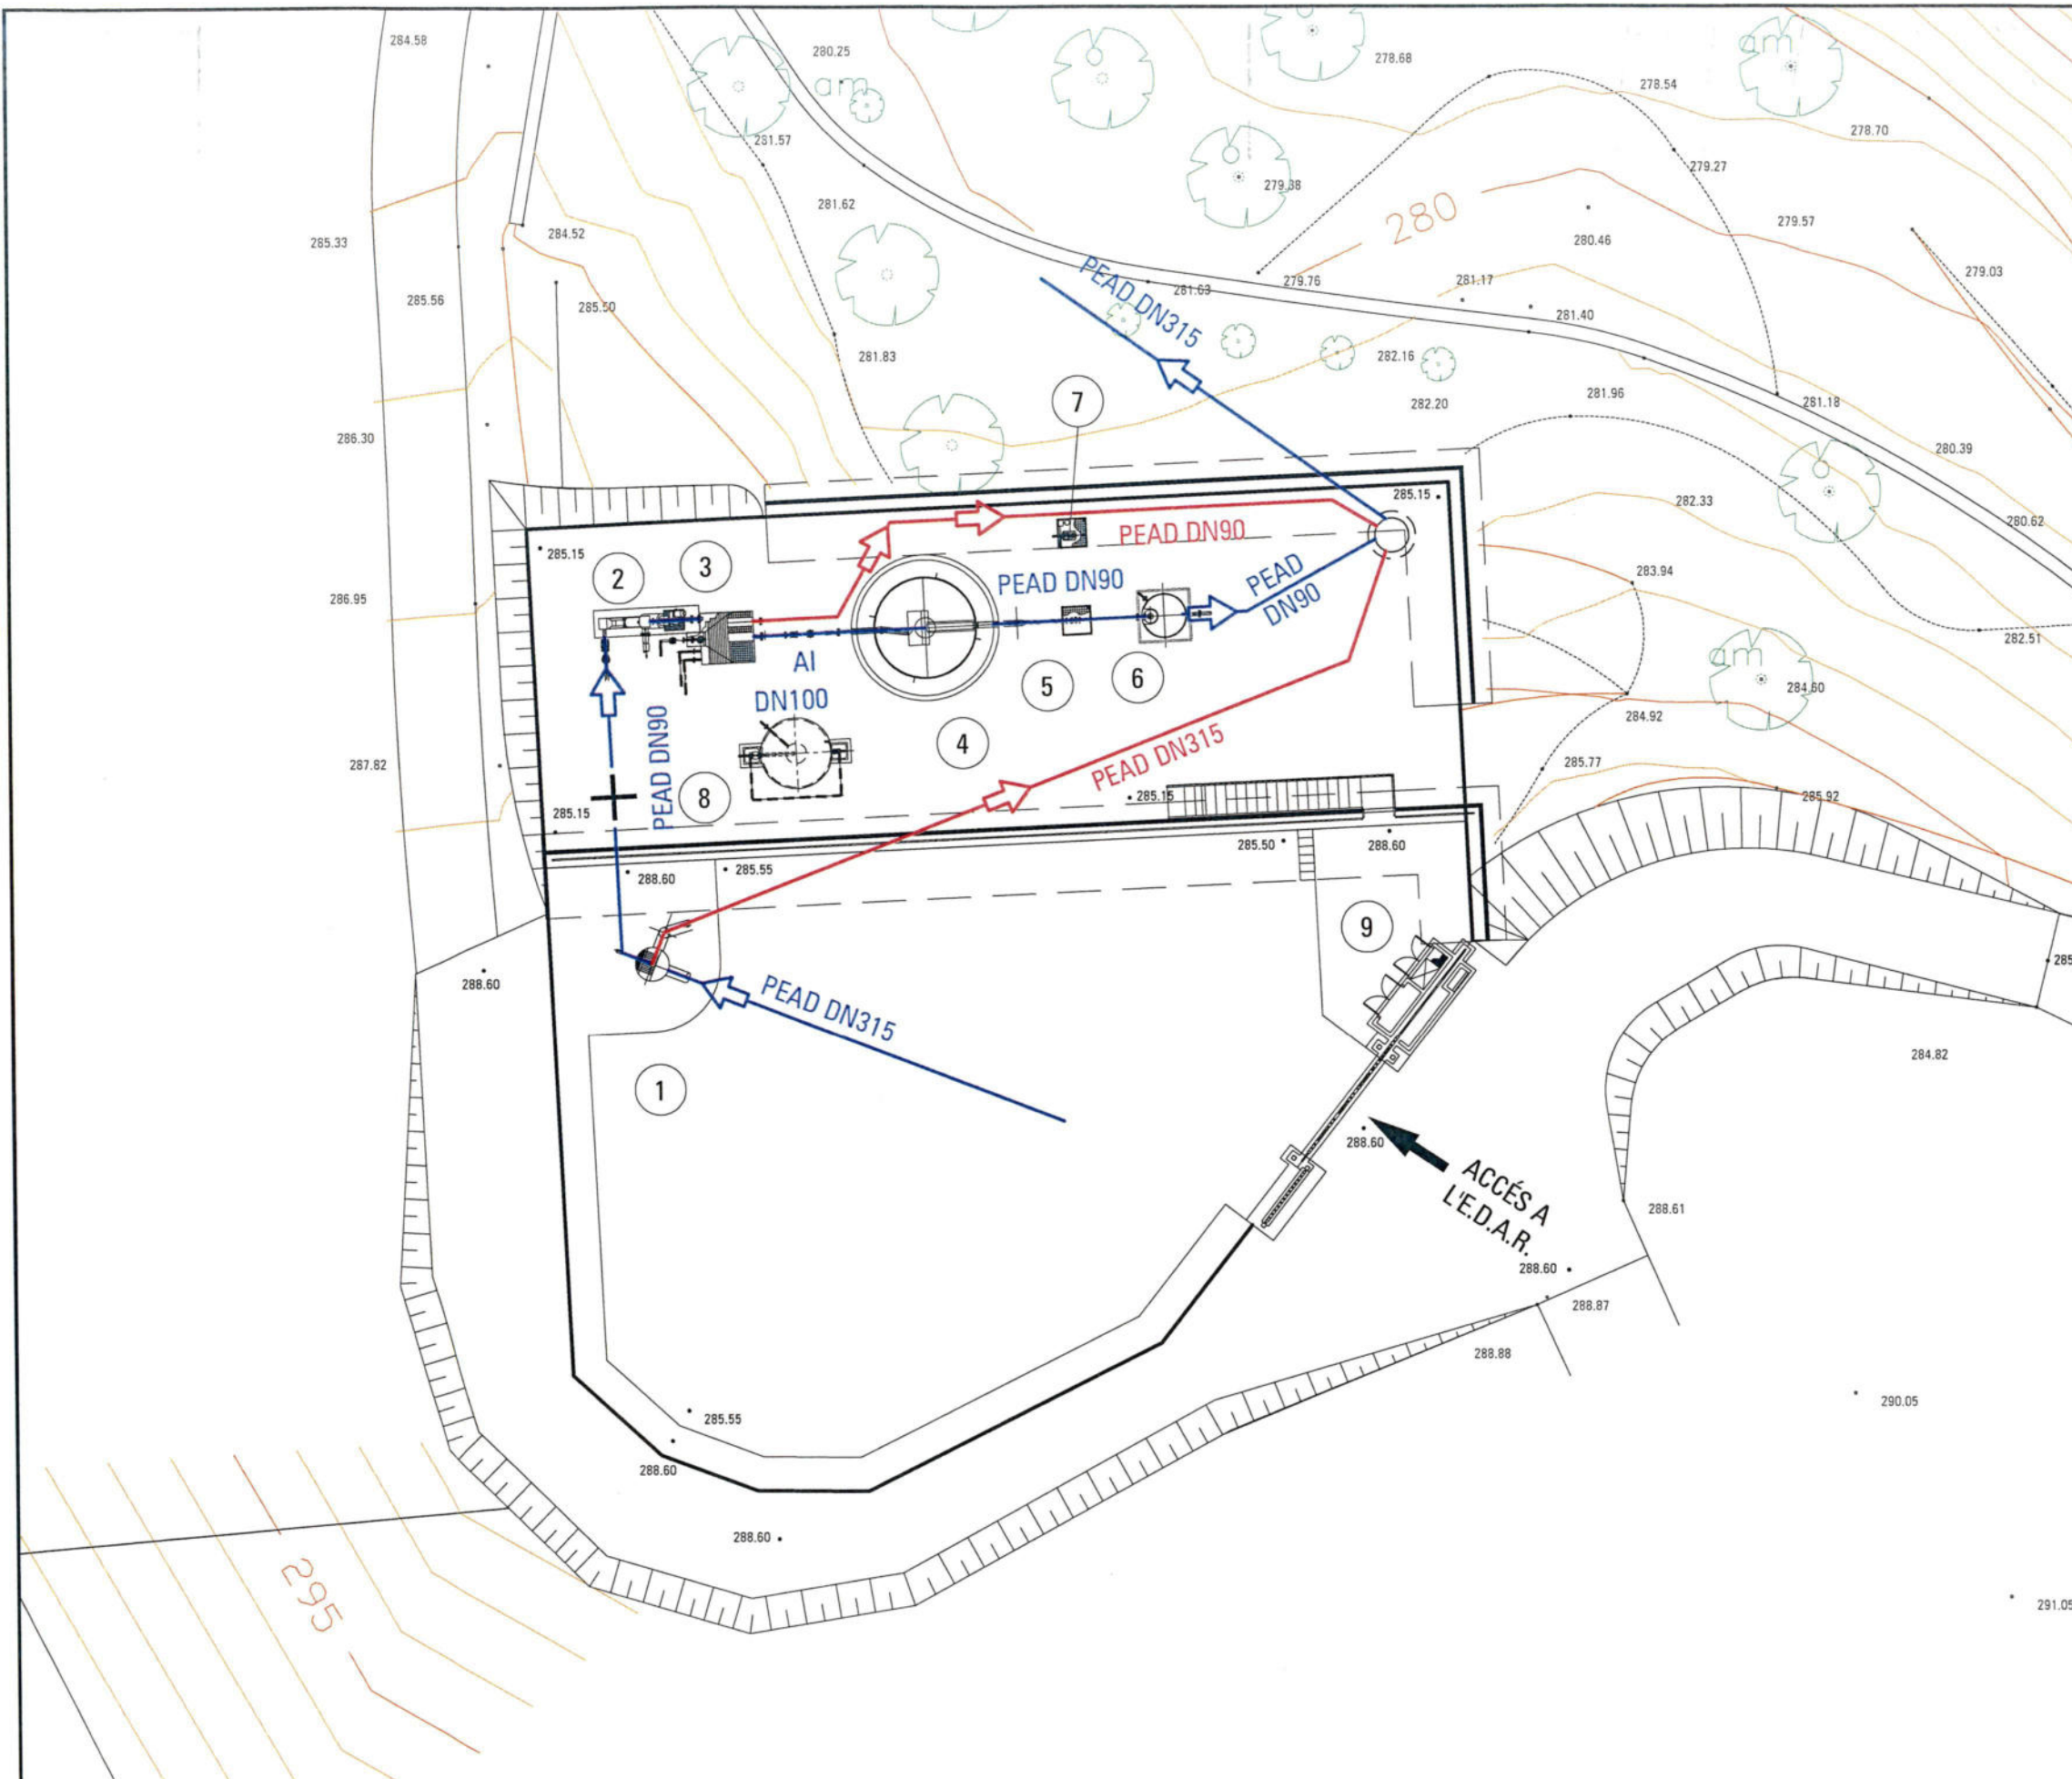

LLEGENDA


- 1.- Obra d'entrada.
- 2.- Desbast.
- 3.- Decantador primari.
- 4.- Filtre per colador-Decantador secundari.
- 5.- Mesurador de cabal.
- 6.- Pericó de presentació.
- 7.- Espessidor de fangs.
- 8.- Pericó bombament d'aigua industrial.
- 9.- Armari de quadres i control.

LLEGENDA

- LÍNIA D'AIGUA
- LÍNIA DE BY-PASS
- POU DE REGISTRE
- + SUPORT CANONADA



PLANTA GENERAL XARXA DE CANONADES E:1/200

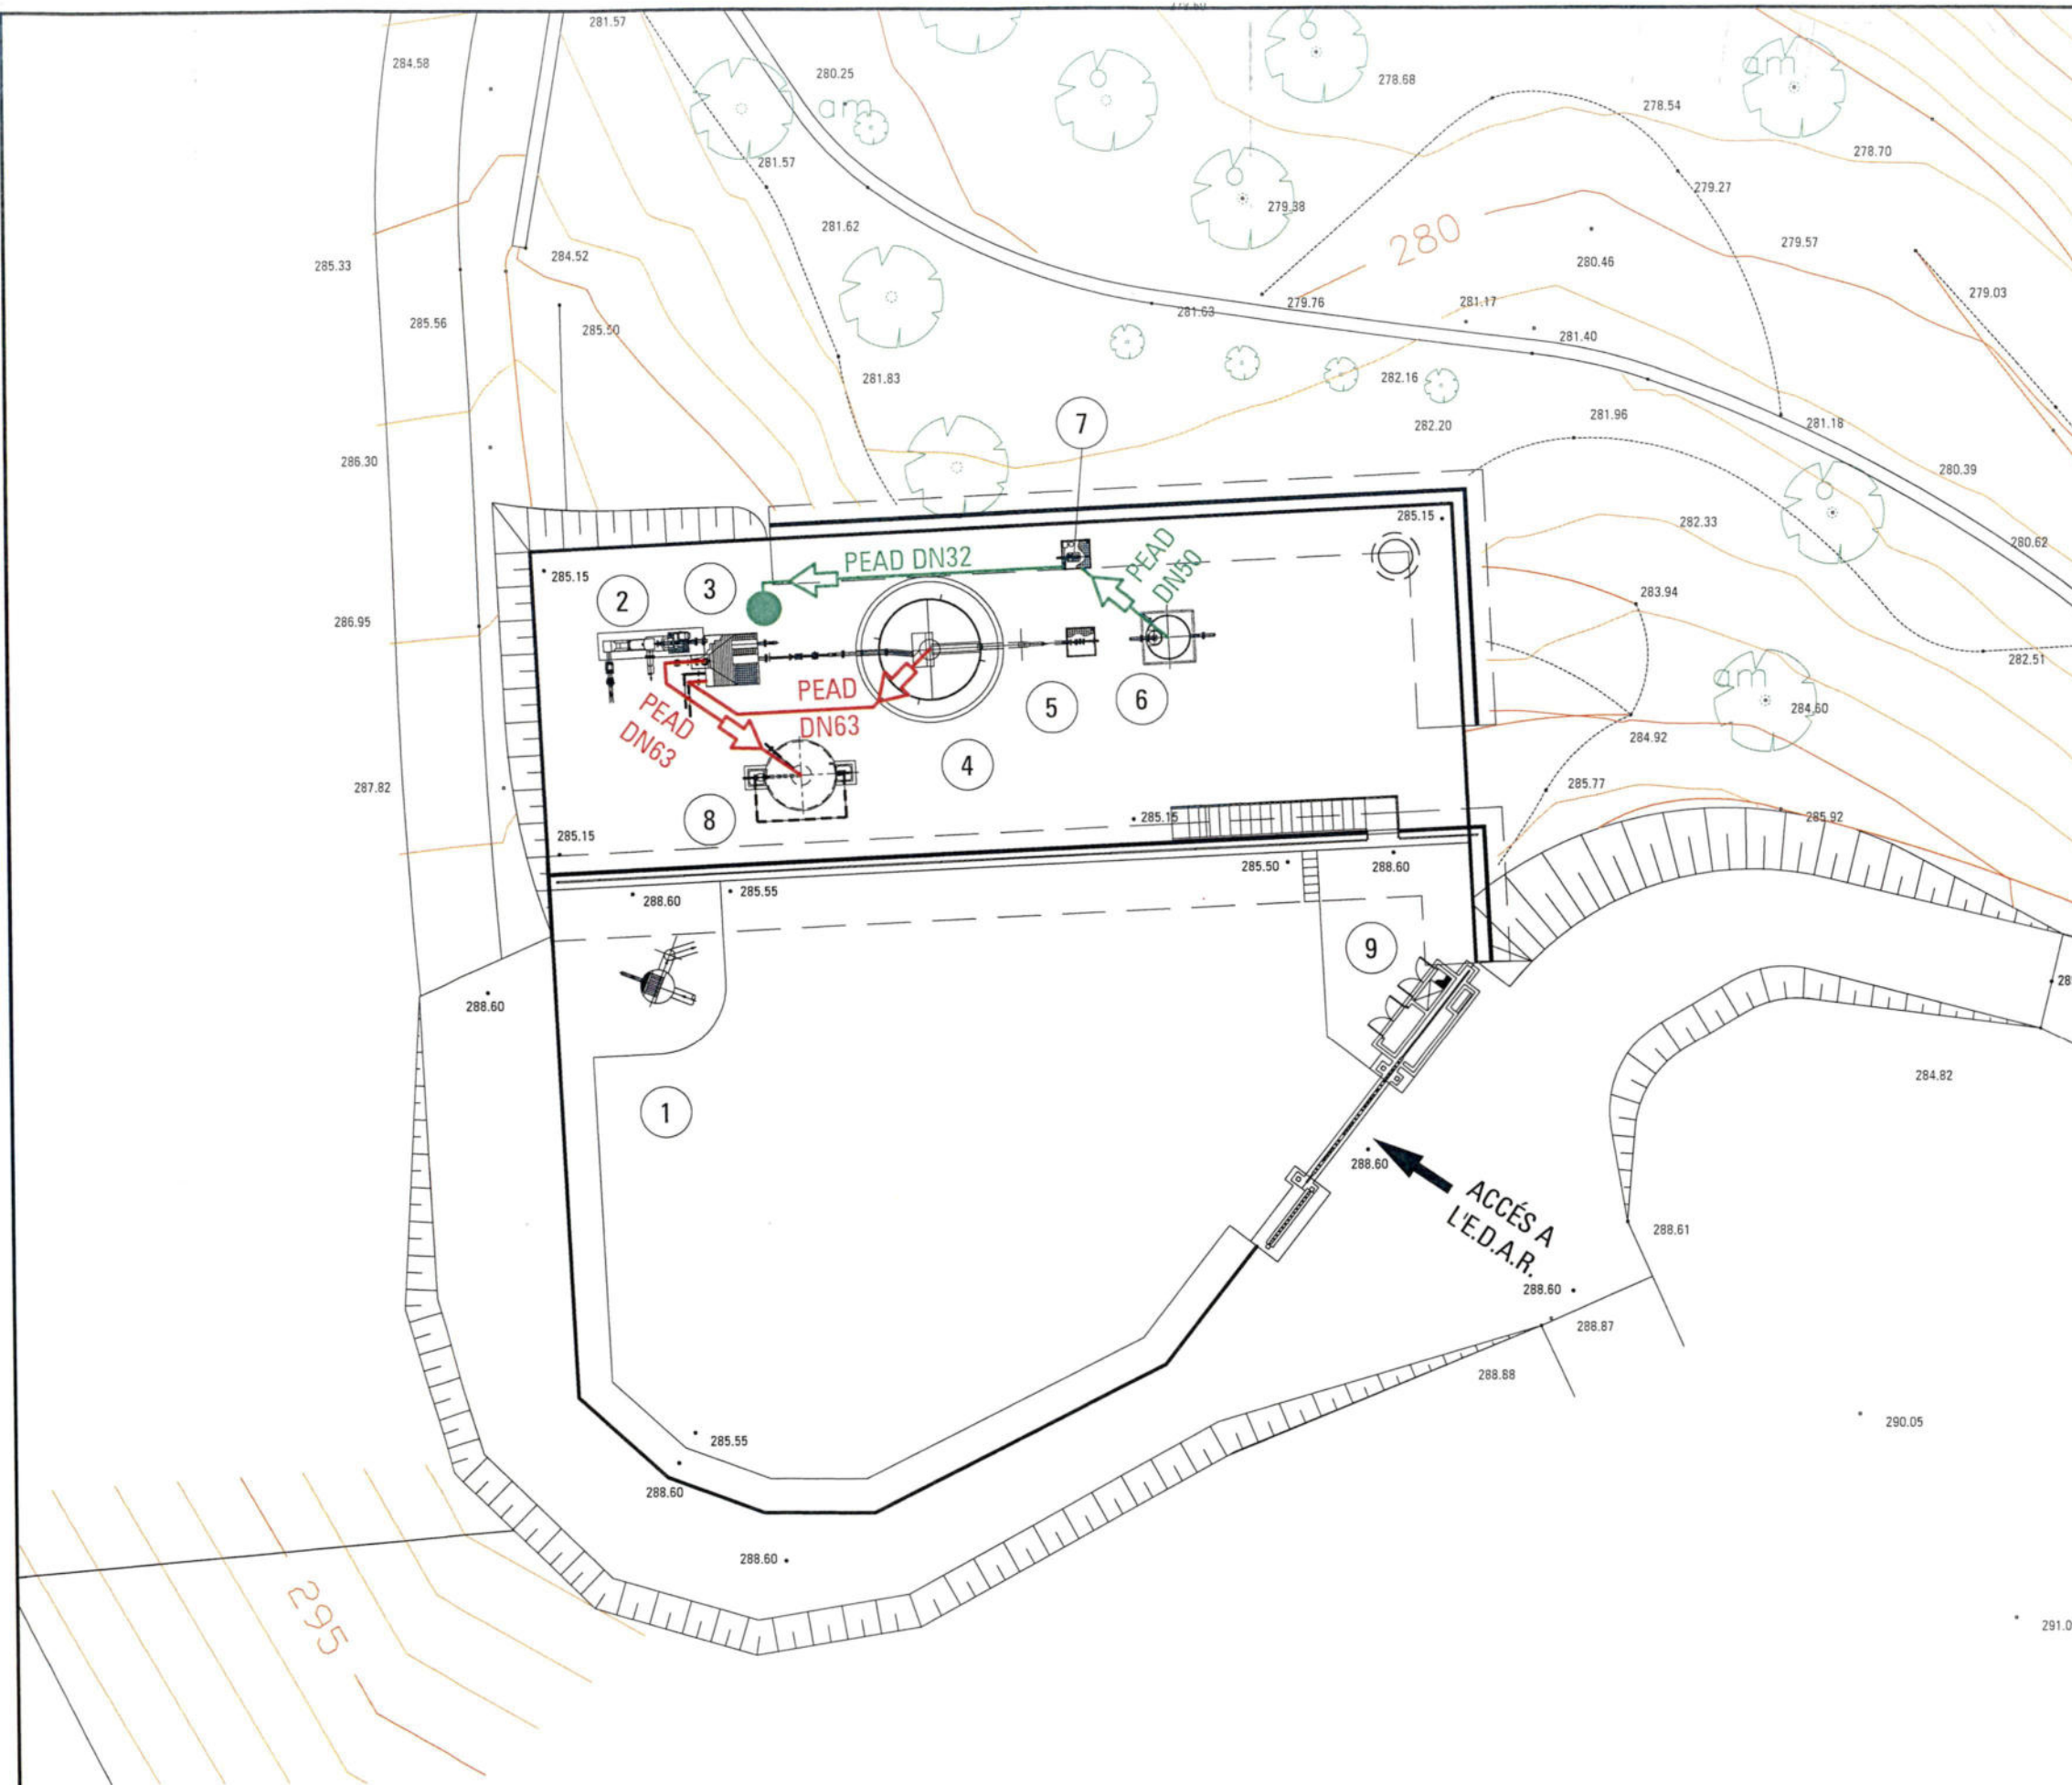


LLEGENDA


- 1.- Obra d'entrada.
- 2.- Desbast.
- 3.- Decantador primari.
- 4.- Filtre per colador-Decantador secundari.
- 5.- Mesurador de cabal.
- 6.- Pericó de presentació.
- 7.- Espessidor de fangs.
- 8.- Pericó bombament d'aigua industrial.
- 9.- Armari de quadres i control.

LLEGENDA

- LÍNIA DE FANGS
- LÍNIA D'AIGUA INDUSTRIAL
- PUNT DE CONNEXIÓ A XARXA D'AIGUA INDUSTRIAL

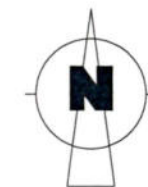

PLANTA GENERAL XARXA DE CANONADES E:1/200

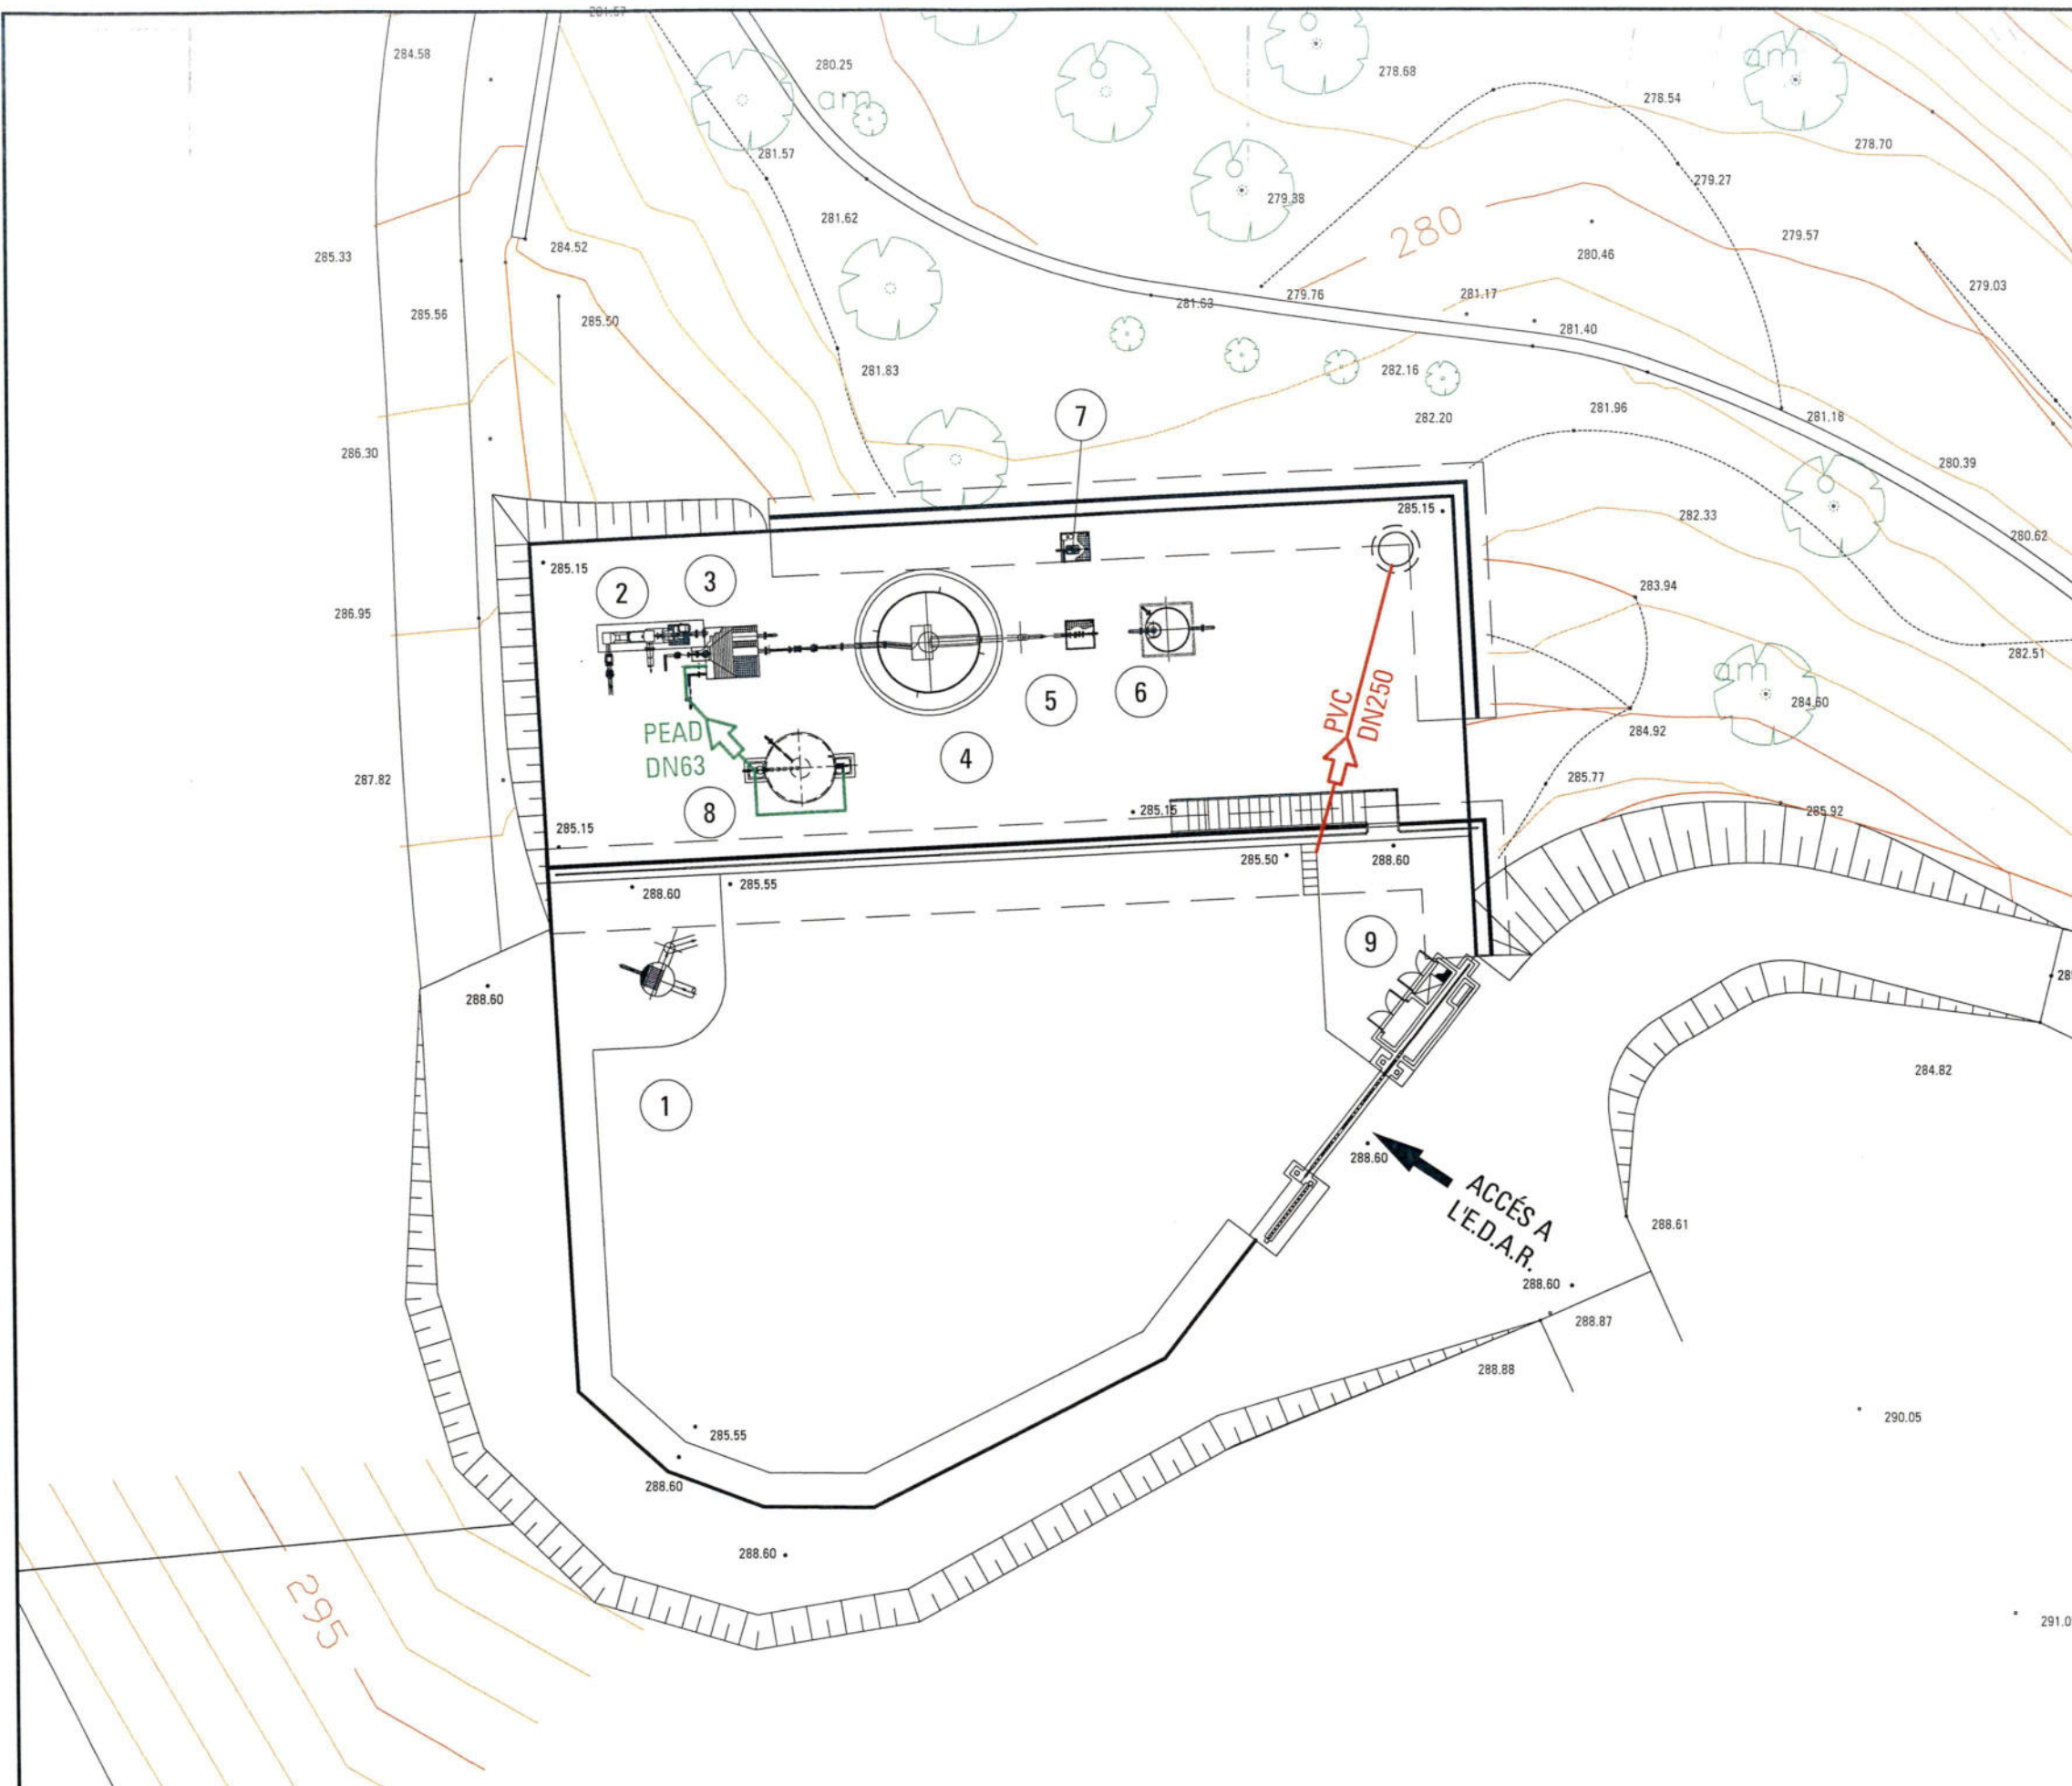

LLEGENDA

- 1.- Obra d'entrada.
- 2.- Desbast.
- 3.- Decantador primari.
- 4.- Filtre per colador-Decantador secundari.
- 5.- Mesurador de cabal.
- 6.- Pericó de presentació.
- 7.- Espessidor de fangs.
- 8.- Pericó bombament d'aigua industrial.
- 9.- Armari de quadres i control.

LLEGENDA

- LÍNIA DRENATGES
- LÍNIA DE PLUVIALS
-  EMBORNAL
-  POU DE REGISTRE



PLANTA GENERAL XARXA DE CANONADES E:1/200



Agència Catalana
de l'Aigua



Generalitat de Catalunya
Departament
de Medi Ambient i Habitatge

CONTRACTISTES:

SCASSA AIGÜES I
PURIFICACIÓ Hidrowatt, S.A.
tau

DIRECCIÓ PROJECTE

PAYMA Cotas

L'ENGINYER AUTOR DEL PROJECTE:

CARLOS HERMOSILLA LARRASOANA

L'ENGINYER DIRECTOR DEL PROJECTE:

JOSÉ LUIS VINUESA CANALS

TÍTOL DEL PROJECTE:

PROJECTE CONSTRUCTIU DE L'E.D.A.R.
I COL·LECTORS EN ALTA DE
TORROJA DEL PRIORAT
(P.S.A.R.U. DE LA CONCA DE L'EBRE)

ESCALES:

1/200
Escala original DinA-3

CLAU:

S-AA-01022

DATA:


OCTUBRE
2004

TÍTOL DEL PLÀNOL:

PLANTA GENERAL
XARXA DE CANONADES

PLÀNOL NÚM.:

8
FULL:
3 DE 3

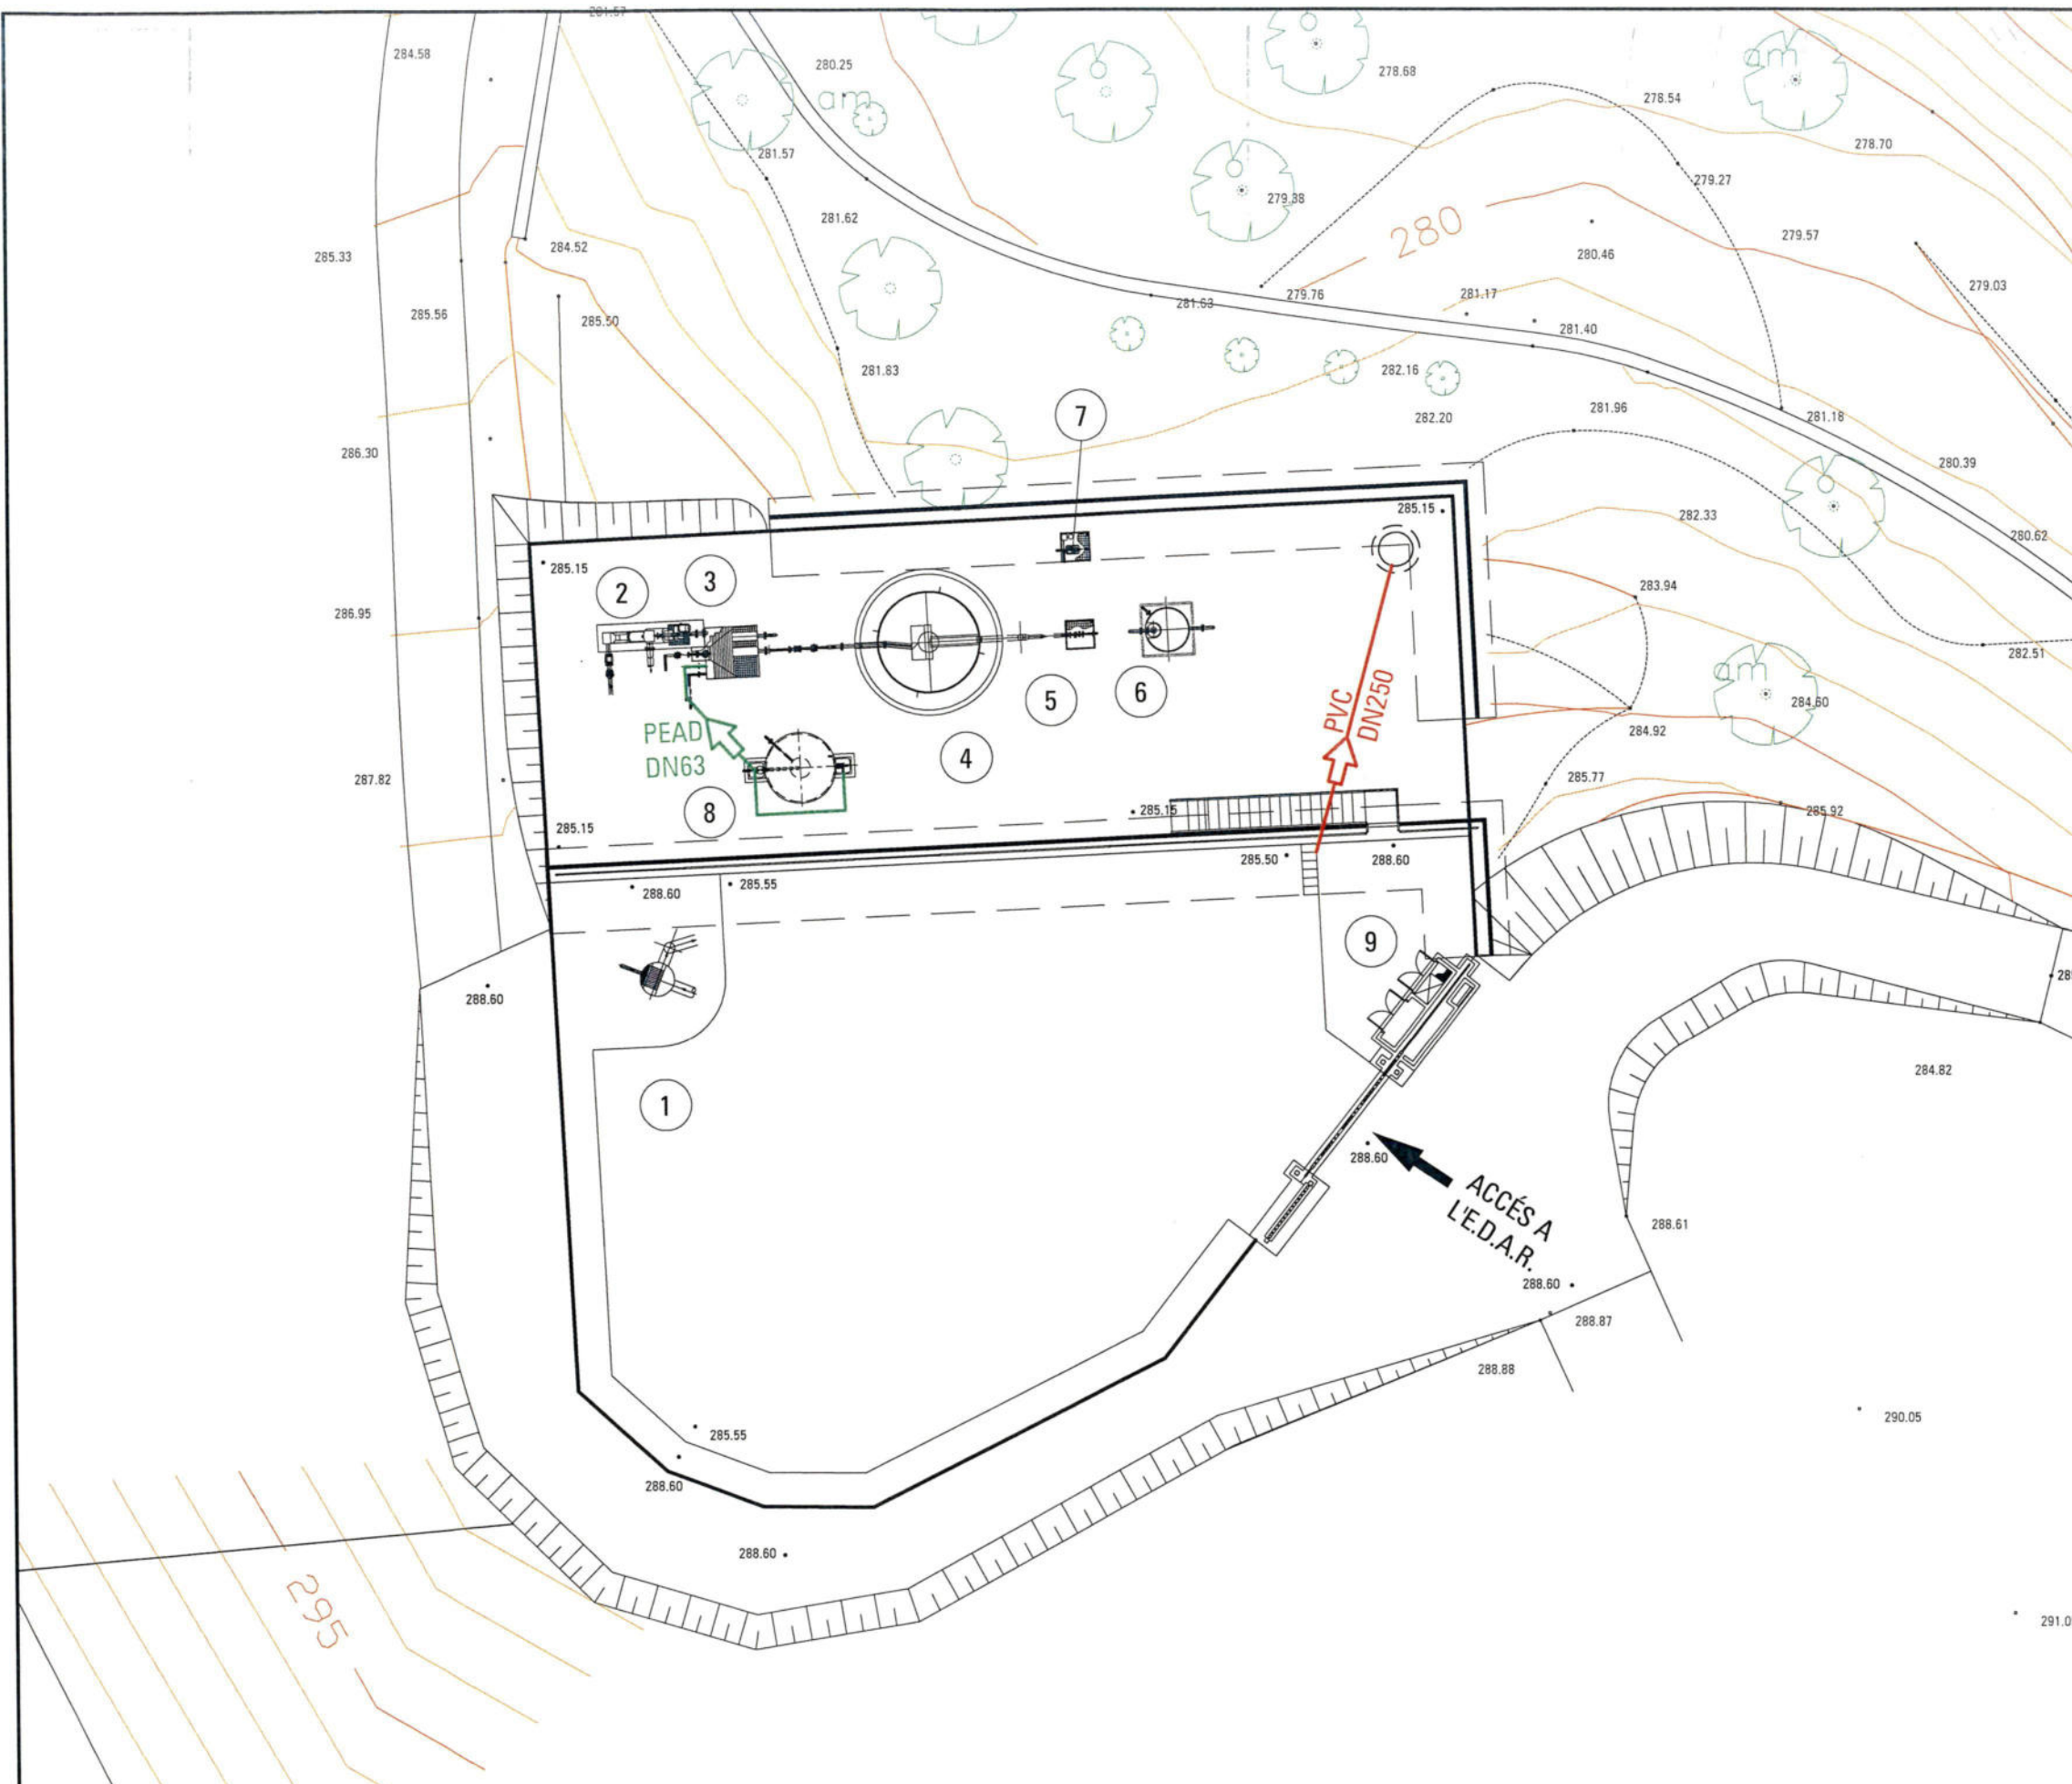

LLEGENDA

- 1.- Obra d'entrada.
- 2.- Desbast.
- 3.- Decantador primari.
- 4.- Filtre per colador-Decantador secundari.
- 5.- Mesurador de cabal.
- 6.- Pericó de presentació.
- 7.- Espessidor de fangs.
- 8.- Pericó bombament d'aigua industrial.
- 9.- Armari de quadres i control.

LLEGENDA

- LÍNIA DRENATGES
- LÍNIA DE PLUVIALS
- EMBORNAL
- POU DE REGISTRE



PLANTA GENERAL XARXA DE CANONADES E:1/200



Agència Catalana
de l'Aigua



Generalitat de Catalunya
Departament
de Medi Ambient i Habitatge

CONTRACTISTES:

SCASSA AIGÜES I
PURIFICACIÓ Hidrowatt, S.A.
tau

DIRECCIÓ PROJECTE

PAYMA Cotas

L'ENGINYER AUTOR DEL PROJECTE:

CARLOS HERMOSILLA LARRASOANA

L'ENGINYER DIRECTOR DEL PROJECTE:

JOSÉ LUIS VINUESA CANALS

TÍTOL DEL PROJECTE:

PROJECTE CONSTRUCTIU DE L'E.D.A.R.
I COL·LECTORS EN ALTA DE
TORROJA DEL PRIORAT
(P.S.A.R.U. DE LA CONCA DE L'EBRE)

ESCALES:

1/200
Escala original DinA-3

CLAU:

S-AA-01022

DATA:

OCTUBRE
2004




TÍTOL DEL PLÀNOL:

PLANTA GENERAL
XARXA DE CANONADES

PLÀNOL NÚM.:


8

FULL:
3 DE 3

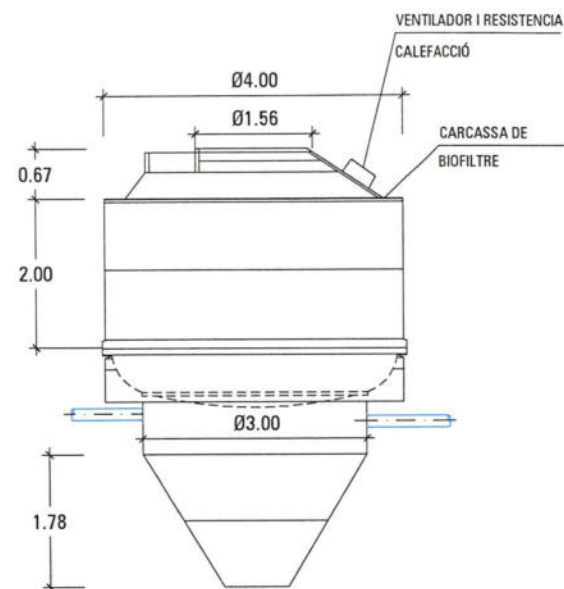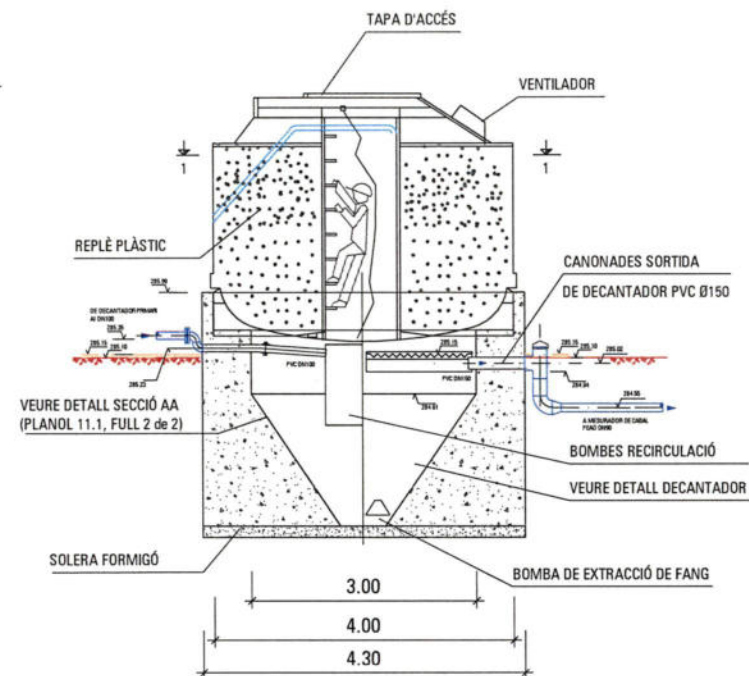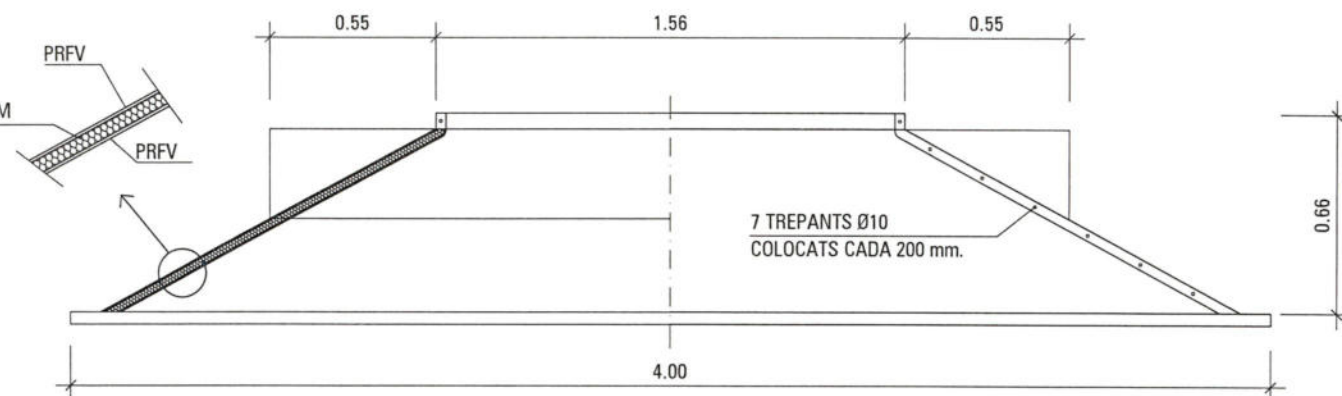BIOFILTRE
BC4.0/9 DEBIOFILTRE
BC4.0/9 DEAILLAMENT DE
POLIURETÀ e=20MM



DETALL COBERTA

ESCALA 1:25

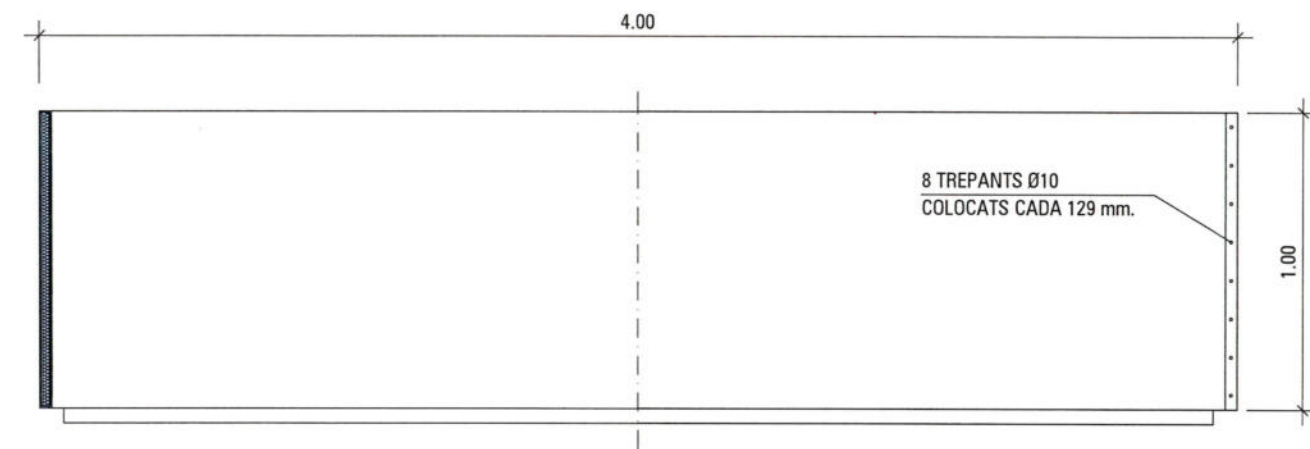



DETALL ANELL

ESCALA 1:25

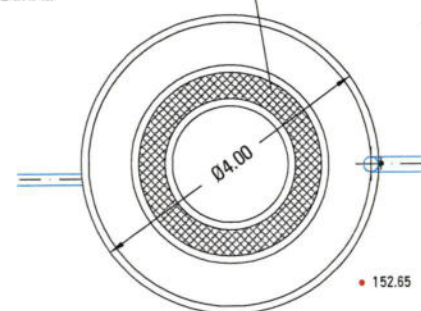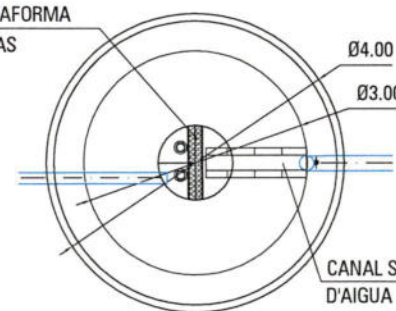ALÇAT
ESCALA 1:100PASSARELLA ANTILLISCANT
INTEGRALPLANTA COBERTA
ESCALA 1:100SECCIÓ
ESCALA 1:100PLATAFORMA
DE PASPLANTA FONS
ESCALA 1:100


BOMBES

0.20

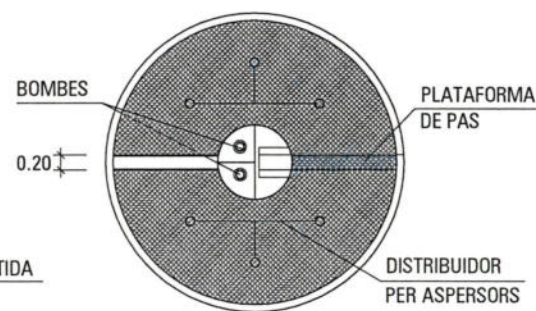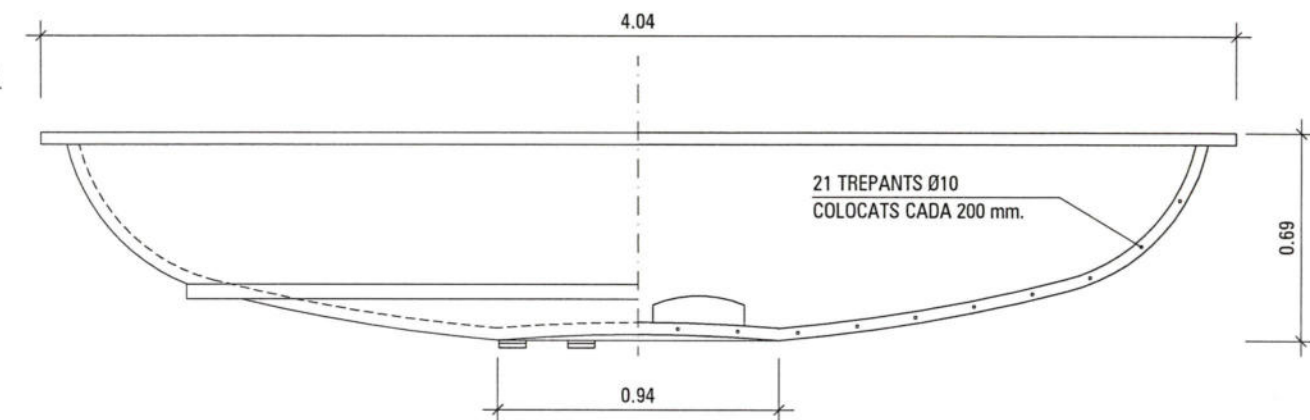
CANAL SORTIDA
D'AIGUASECCIÓ 1-1
ESCALA 1:100DISTRIBUIDOR
PER ASPERSORS

DETALL FONS


ESCALA 1:25

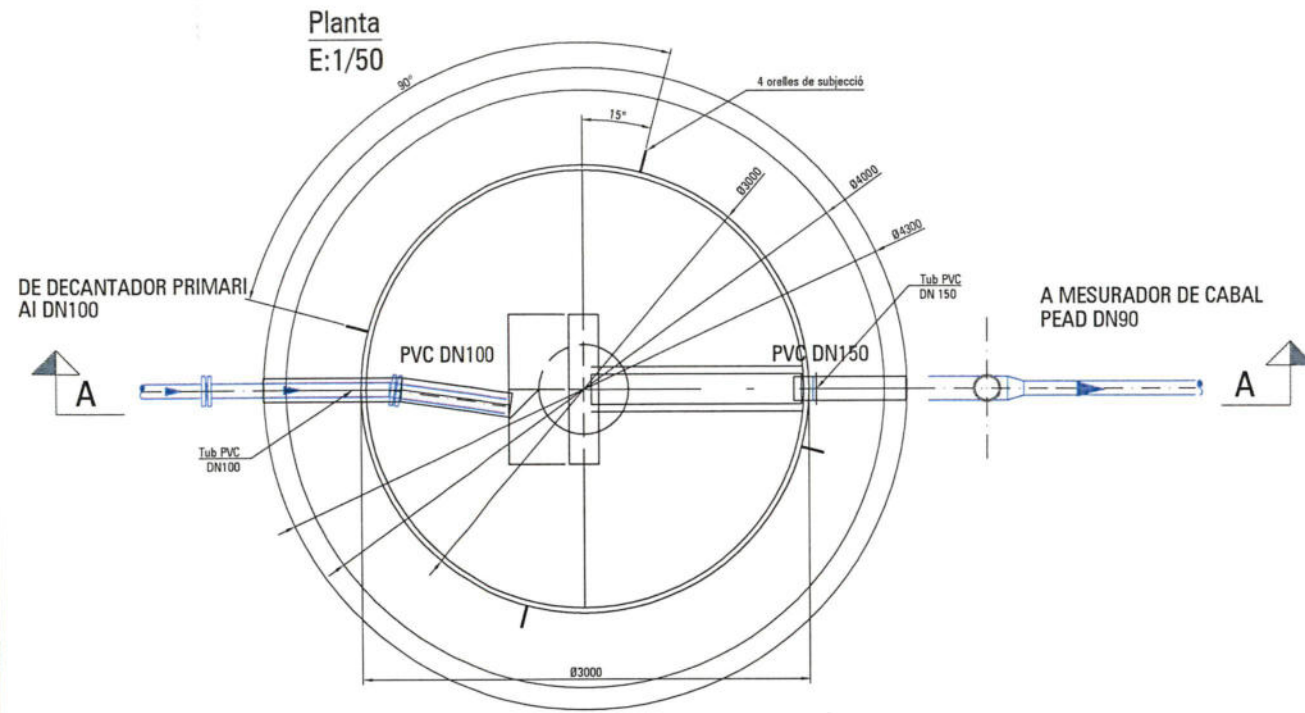


Secció A-A
E:1/50

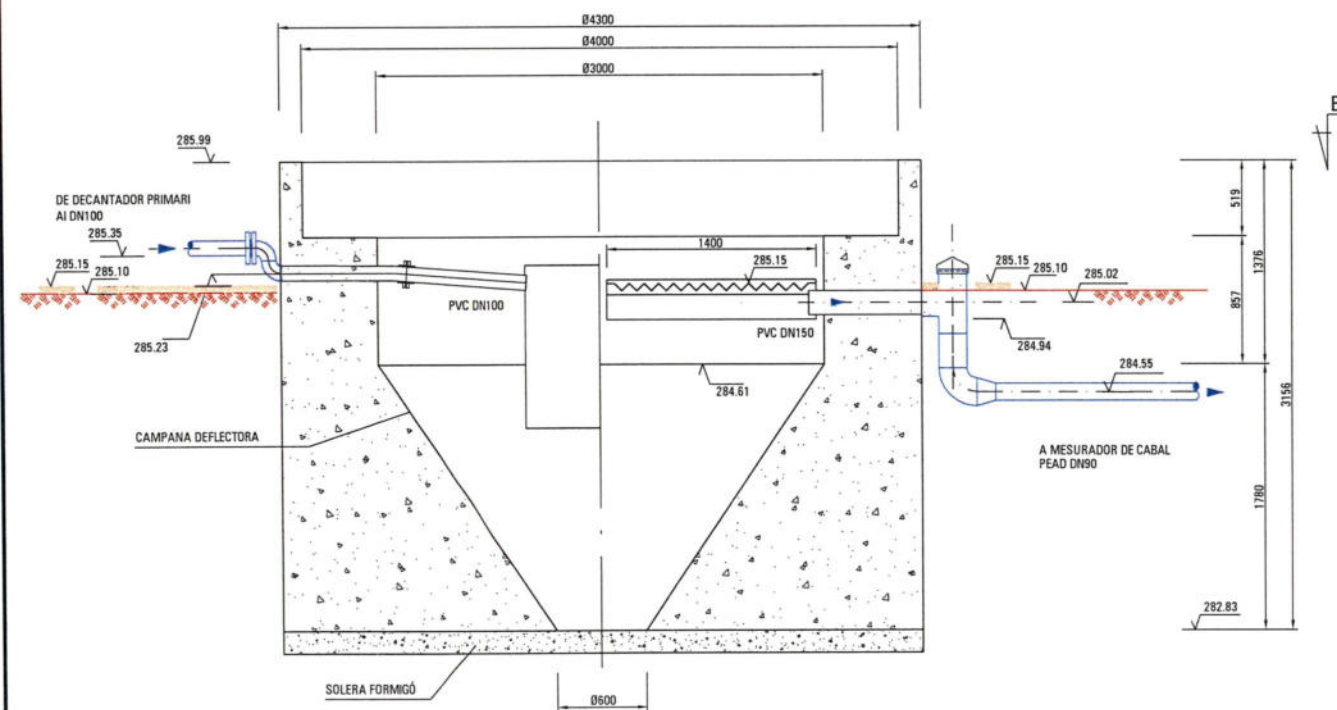


Secció A-A decantació secundària
E:1/50

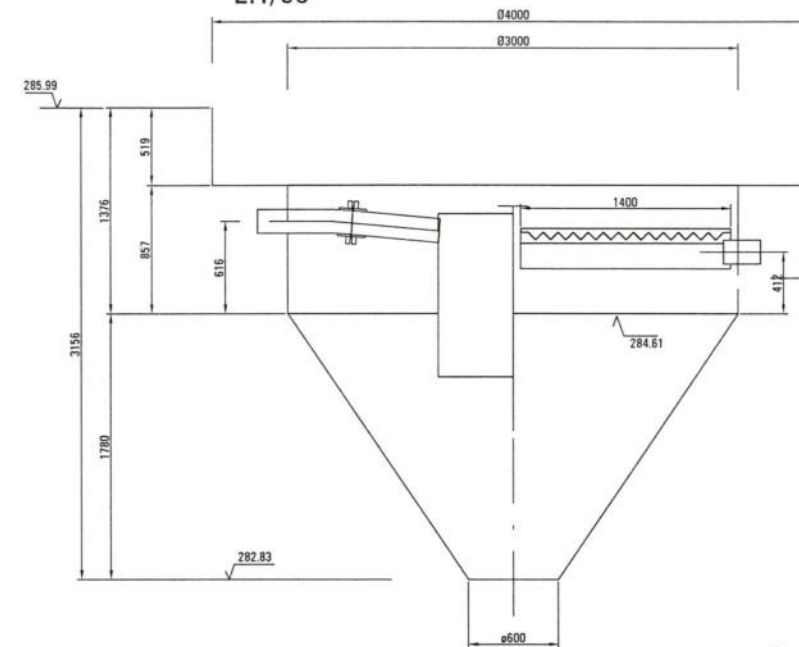


Detall Canonada Entrada
E:1/10

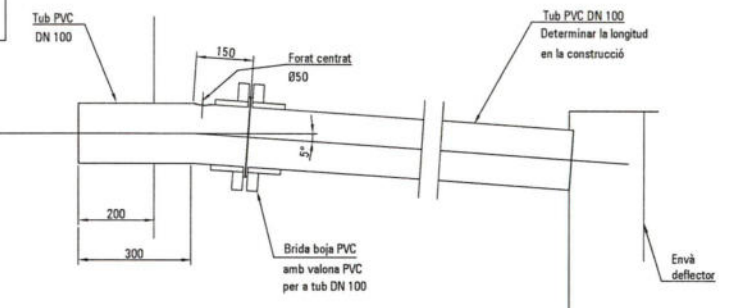


Detall Canal Sortida
E:1/10

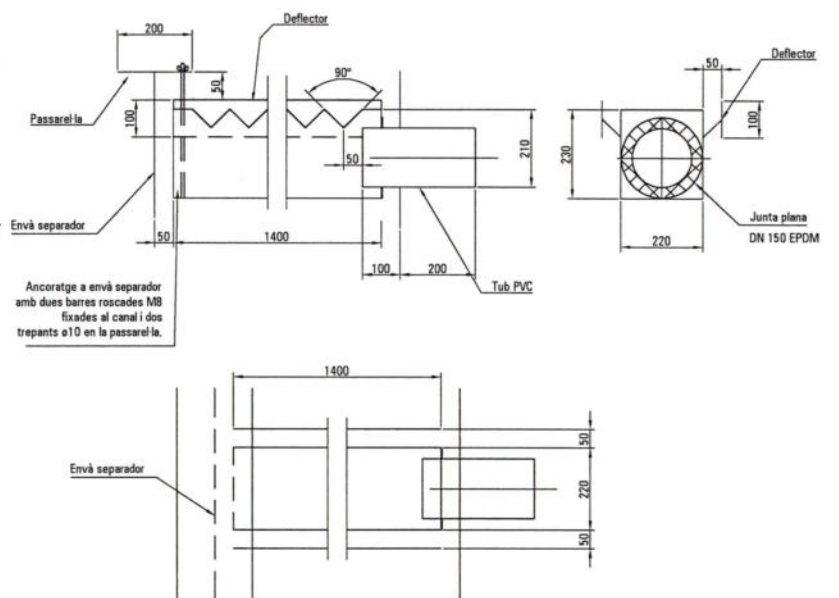


Envà separador
E:1/50

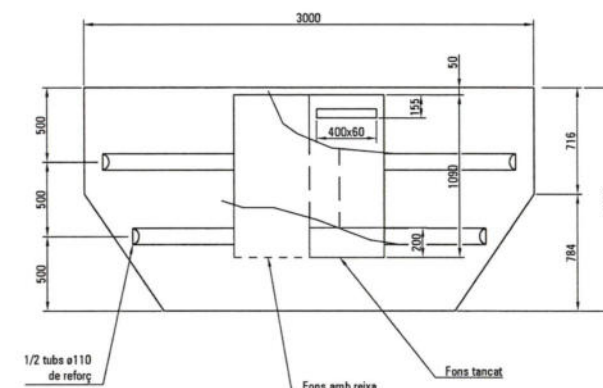

Secció B-B
E:1/50

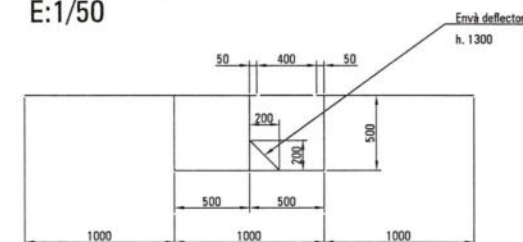

PLANTA
ESCALA 1:50

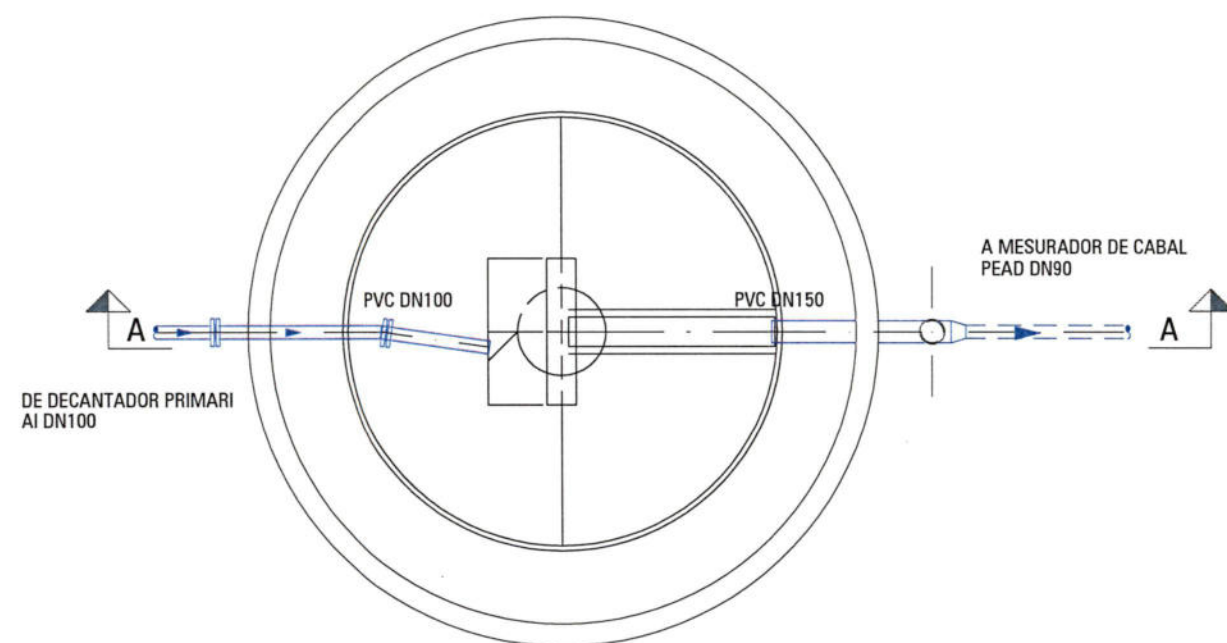

SECCIÓ A-A
ESCALA 1:50

