


ESTACIÓ DE BOMBAMENT Nº 2 POU PREFABRICAT AMB DOS BOMBES

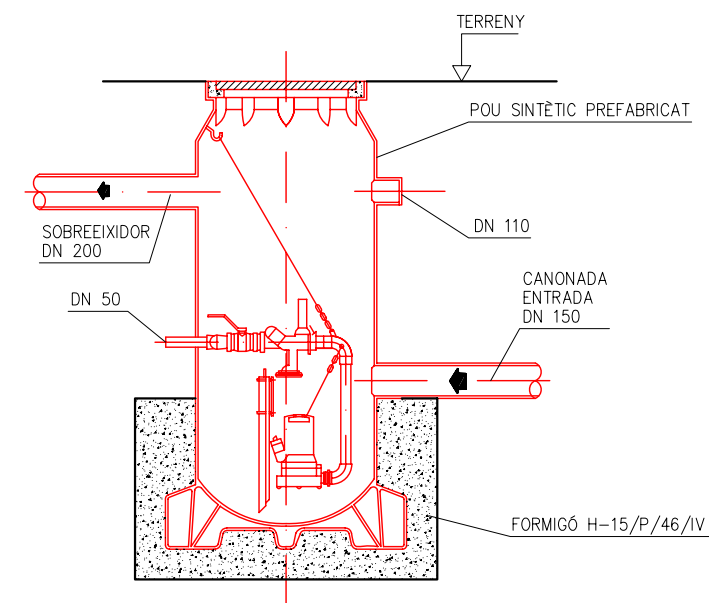

Escala (A3)= 1/40



Agència Catalana
de l'Aigua



Generalitat de Catalunya
Departament de Medi Ambient
i Habitatge



L'AUTOR DEL PROJECTE:

Eduard Borrell i Arqué
Eduard Borrell i Arqué
ENGINYER C.C.P.

TÍTOL DEL PROJECTE

PROJECTE D'OBRA EXECUTADA DE L'E.D.A.R. I
COL·LECTORS EN ALTA D'ASCÓ (RIBERA D'EBRE)

ESCALES:
1:75



NOM DEL PLANOL:

ESTACIÓ DE BOMBAMENT Nº1 I Nº2
PLANTA I SECCIÓ. FORMES I EQUIPS

DATA:

MAIG 2008


PLANOL Nº:

5


NOM FITXER:

ASCO-BMB-0831/08


FULL 1 DE 2

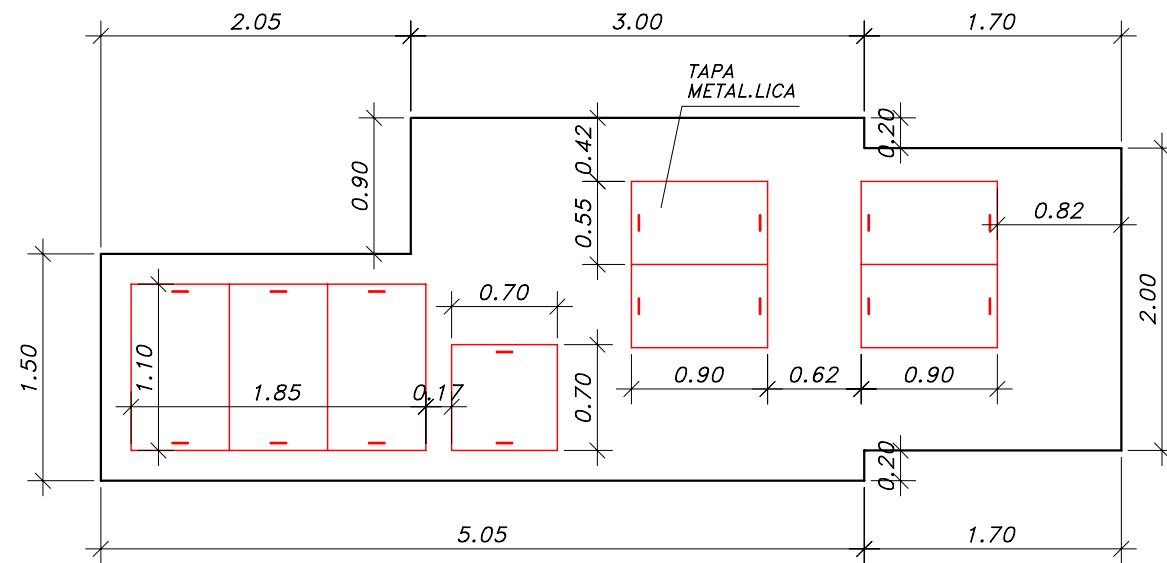

PLANTA

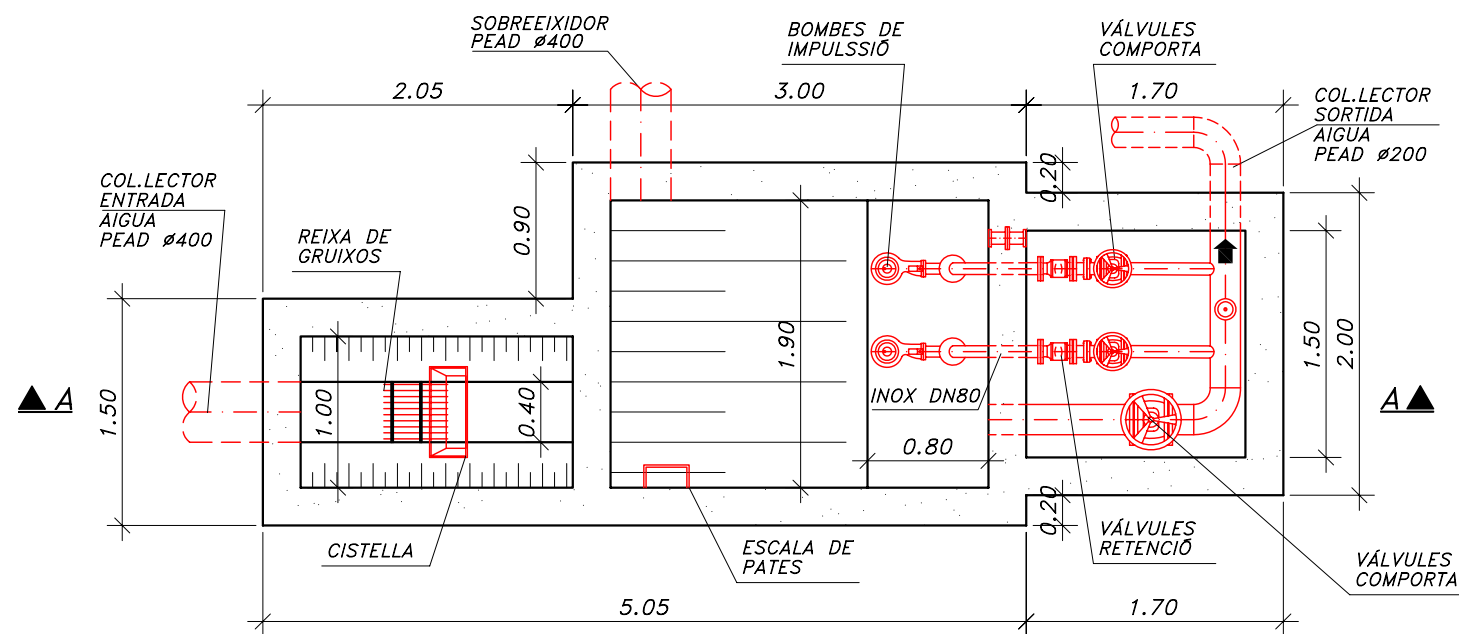

PLANTA SECCIÓ B-B

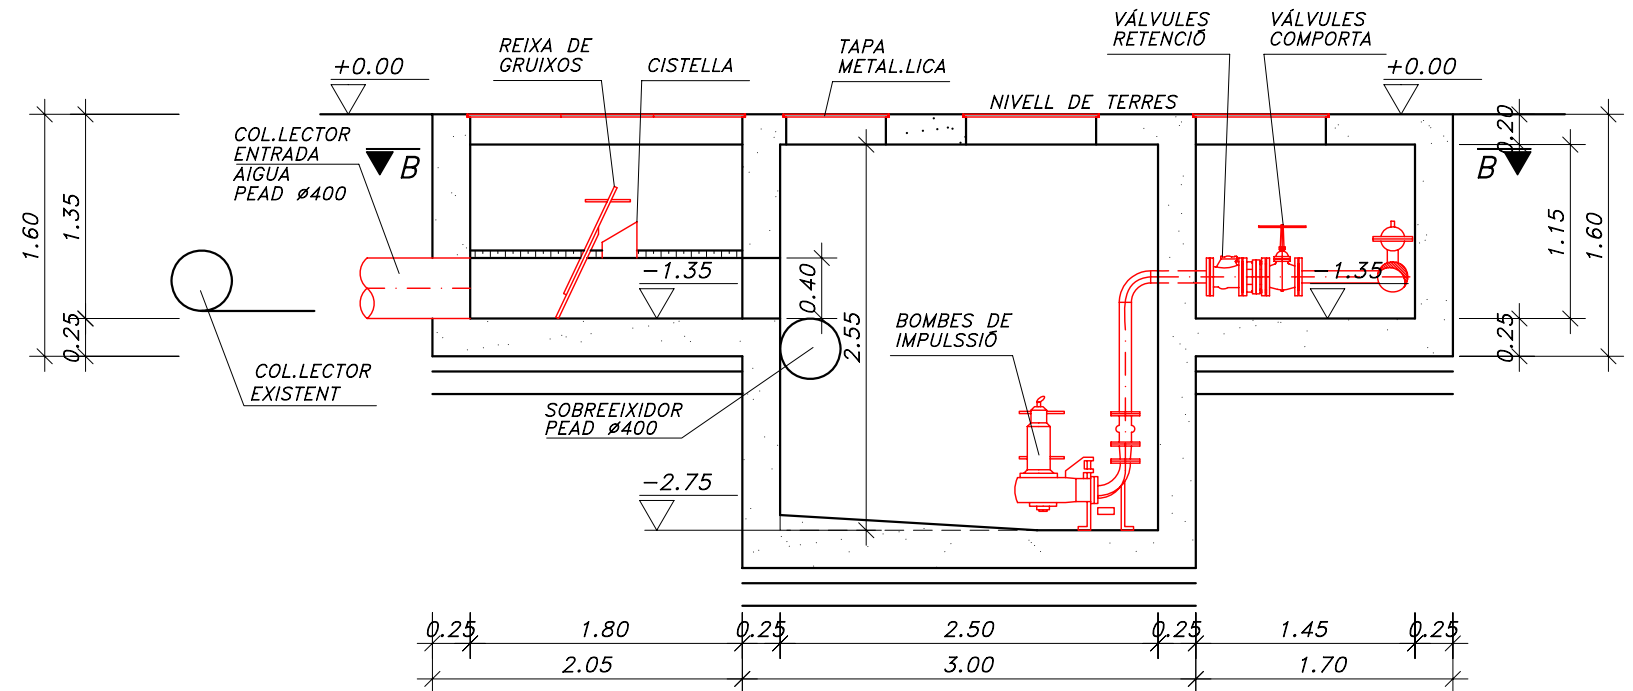

SECCIÓ A-A