



GENERALITAT DE CATALUNYA
DEPARTAMENT DE MEDI AMBIENT
JUNTA DE SANEJAMENT

PROJECTE DE LIQUIDACIÓ
ESTACIÓ DEPURADORA D'AIGÜES RESIDUALS
DEL MUNICIPI DE FLIX
(RIBERA D'EBRE)

DOCUMENT N° 2
PLANOLS


OCTUBRE 1999

HIMEXSA

U.T.E.



Comapa

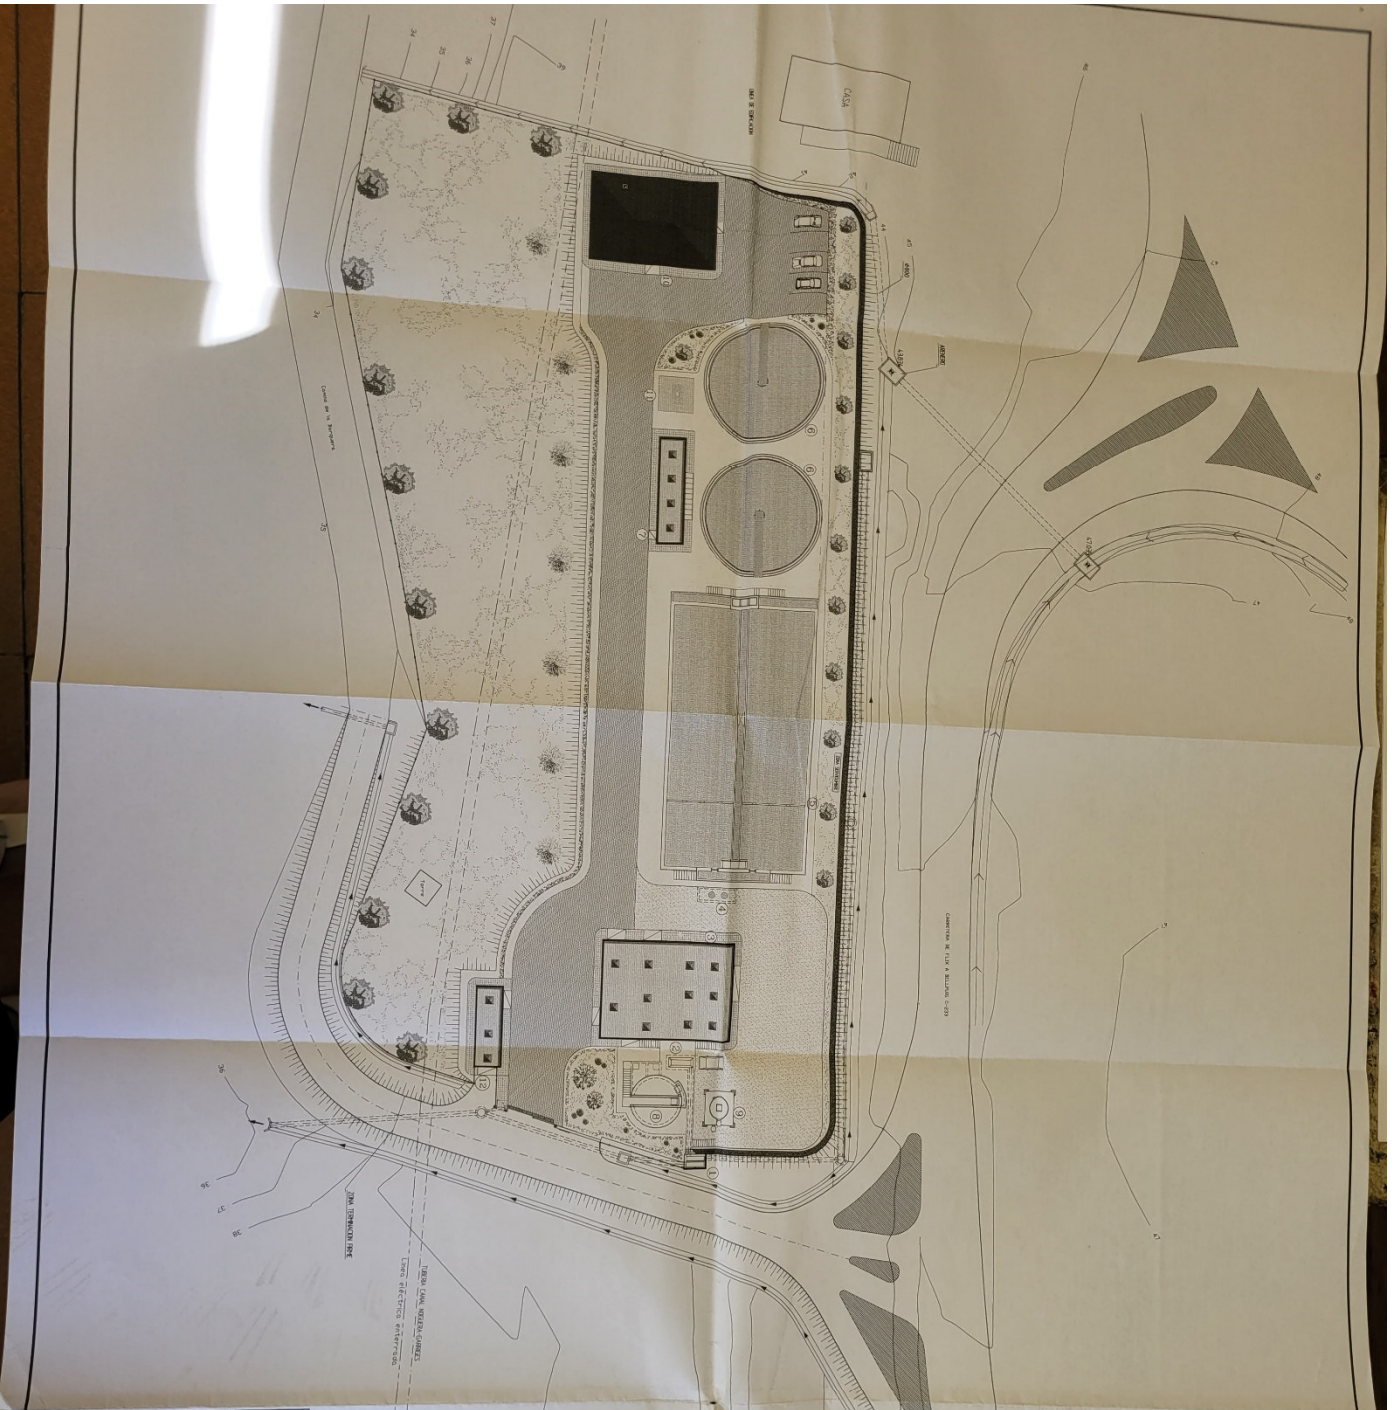

LEYENDA DE ELEMENTOS

- 1.- OBRA DE LLEADA
- 2.- POZO DE GIRATORIOS
- 3.- EDIFICIO DE TRATAMIENTO Y DESHIDRATACION
- 4.- ARQUETA DE CAUDALIMETRO
- 5.- TRATAMIENTO BIOLÓGICO
- 6.- DECAANTADOR SECUNDARIO
- 7.- DECAANTADOR PRIMARIO
- 8.- ESPESADOR POR GRAVITACION
- 9.- TOLVA DE PANOS
- 10.- EDIFICIO DE CONTROL
- 11.- OBRA DE SALIDA
- 12.- CENTRO DE TRANSFORMACION

GERMINARIO DE PANTALLA

- VIALES
- VIALES PEATONALES
- ATERRADO
- HORMIGON
- JARDINERIA

PROYECTO DE LIQUIDACION DEL MUNICIPIO DE FLUX (Ribera d'Ebre)


ESTACION DEPURADORA DE AGUAS RESIDUALES

IMPLANTACION GENERAL.

Generador de Catalogo
Departament de Medi Ambient
Unitat de Seguiment

IBERCA

DATA: 1998.1.29	ESCALA: 1:500	PLANO: 9	UTE: 1000
CLAV: 86-13-081	Topo: 86		

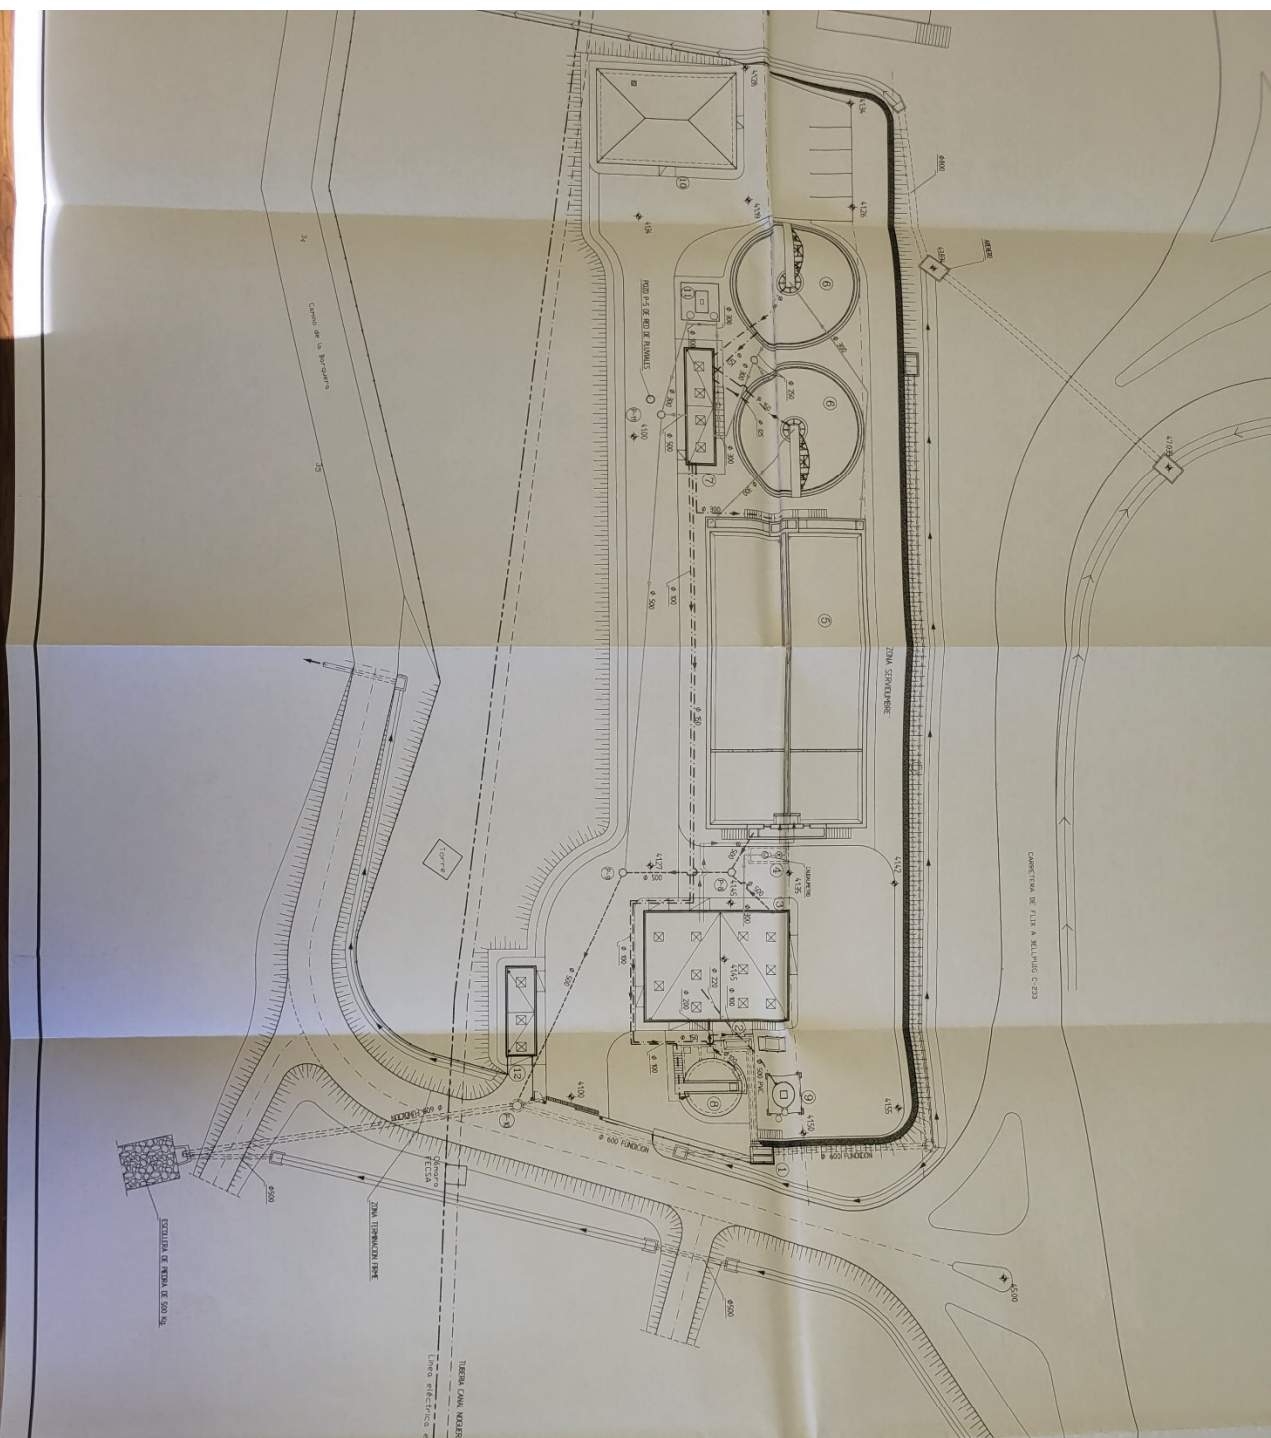

CONEXIÓN DE FLUX A ALTURAS 0-200

LEYENDA DE ELEMENTOS

- 1.- OBRA DE LLEGA DA
- 2.- POZO DE GRUESOS
- 3.- EDIFICIO DE PRETRATAMIENTO Y DESHIDRATACION
- 4.- ARQUITA DE CAUDALMETRO
- 5.- TRATAMIENTO BIOLÓGICO
- 6.- DECAANTADOR SECUNDARIO
- 7.- EDIFICIO DE RECEPTACIÓN DE AGUAS RESIDUALES
- 8.- ESPESADOR POR GRAVITAD
- 9.- TOLVA DE FANGOS
- 10.- EDIFICIO DE CONTROL
- 11.- OBRA DE SALIDA
- 12.- CENTRO DE TRANSFERENCIA

LEYENDA DE TUBERIAS

- TUBERIA DE AGUA
- TUBERIA DE FANGOS
- TUBERIA DE VÍ-PASO GENERAL 4 500
- TUBERIA DE AIRE 4 250
- POZO DE RECEPTO

Generalitat de Catalunya
Departament de Medi Ambient
Junta de Sanejament



**PROYECTO DE LIQUIDACIÓN
ESTACIÓN DEPURADORA D'AGÜES RESIDUALS
DEL MUNICIPI DE FLUX (Riberó d'Ebre)**

TUBERIAS EXTERIORES.

PLANO	ESCALA	PLANO Nº	UTE
10	1:500	10	
de	de	de	

