


ESQUEMA DE PROCÉS


LÍNIA D'AIGUA

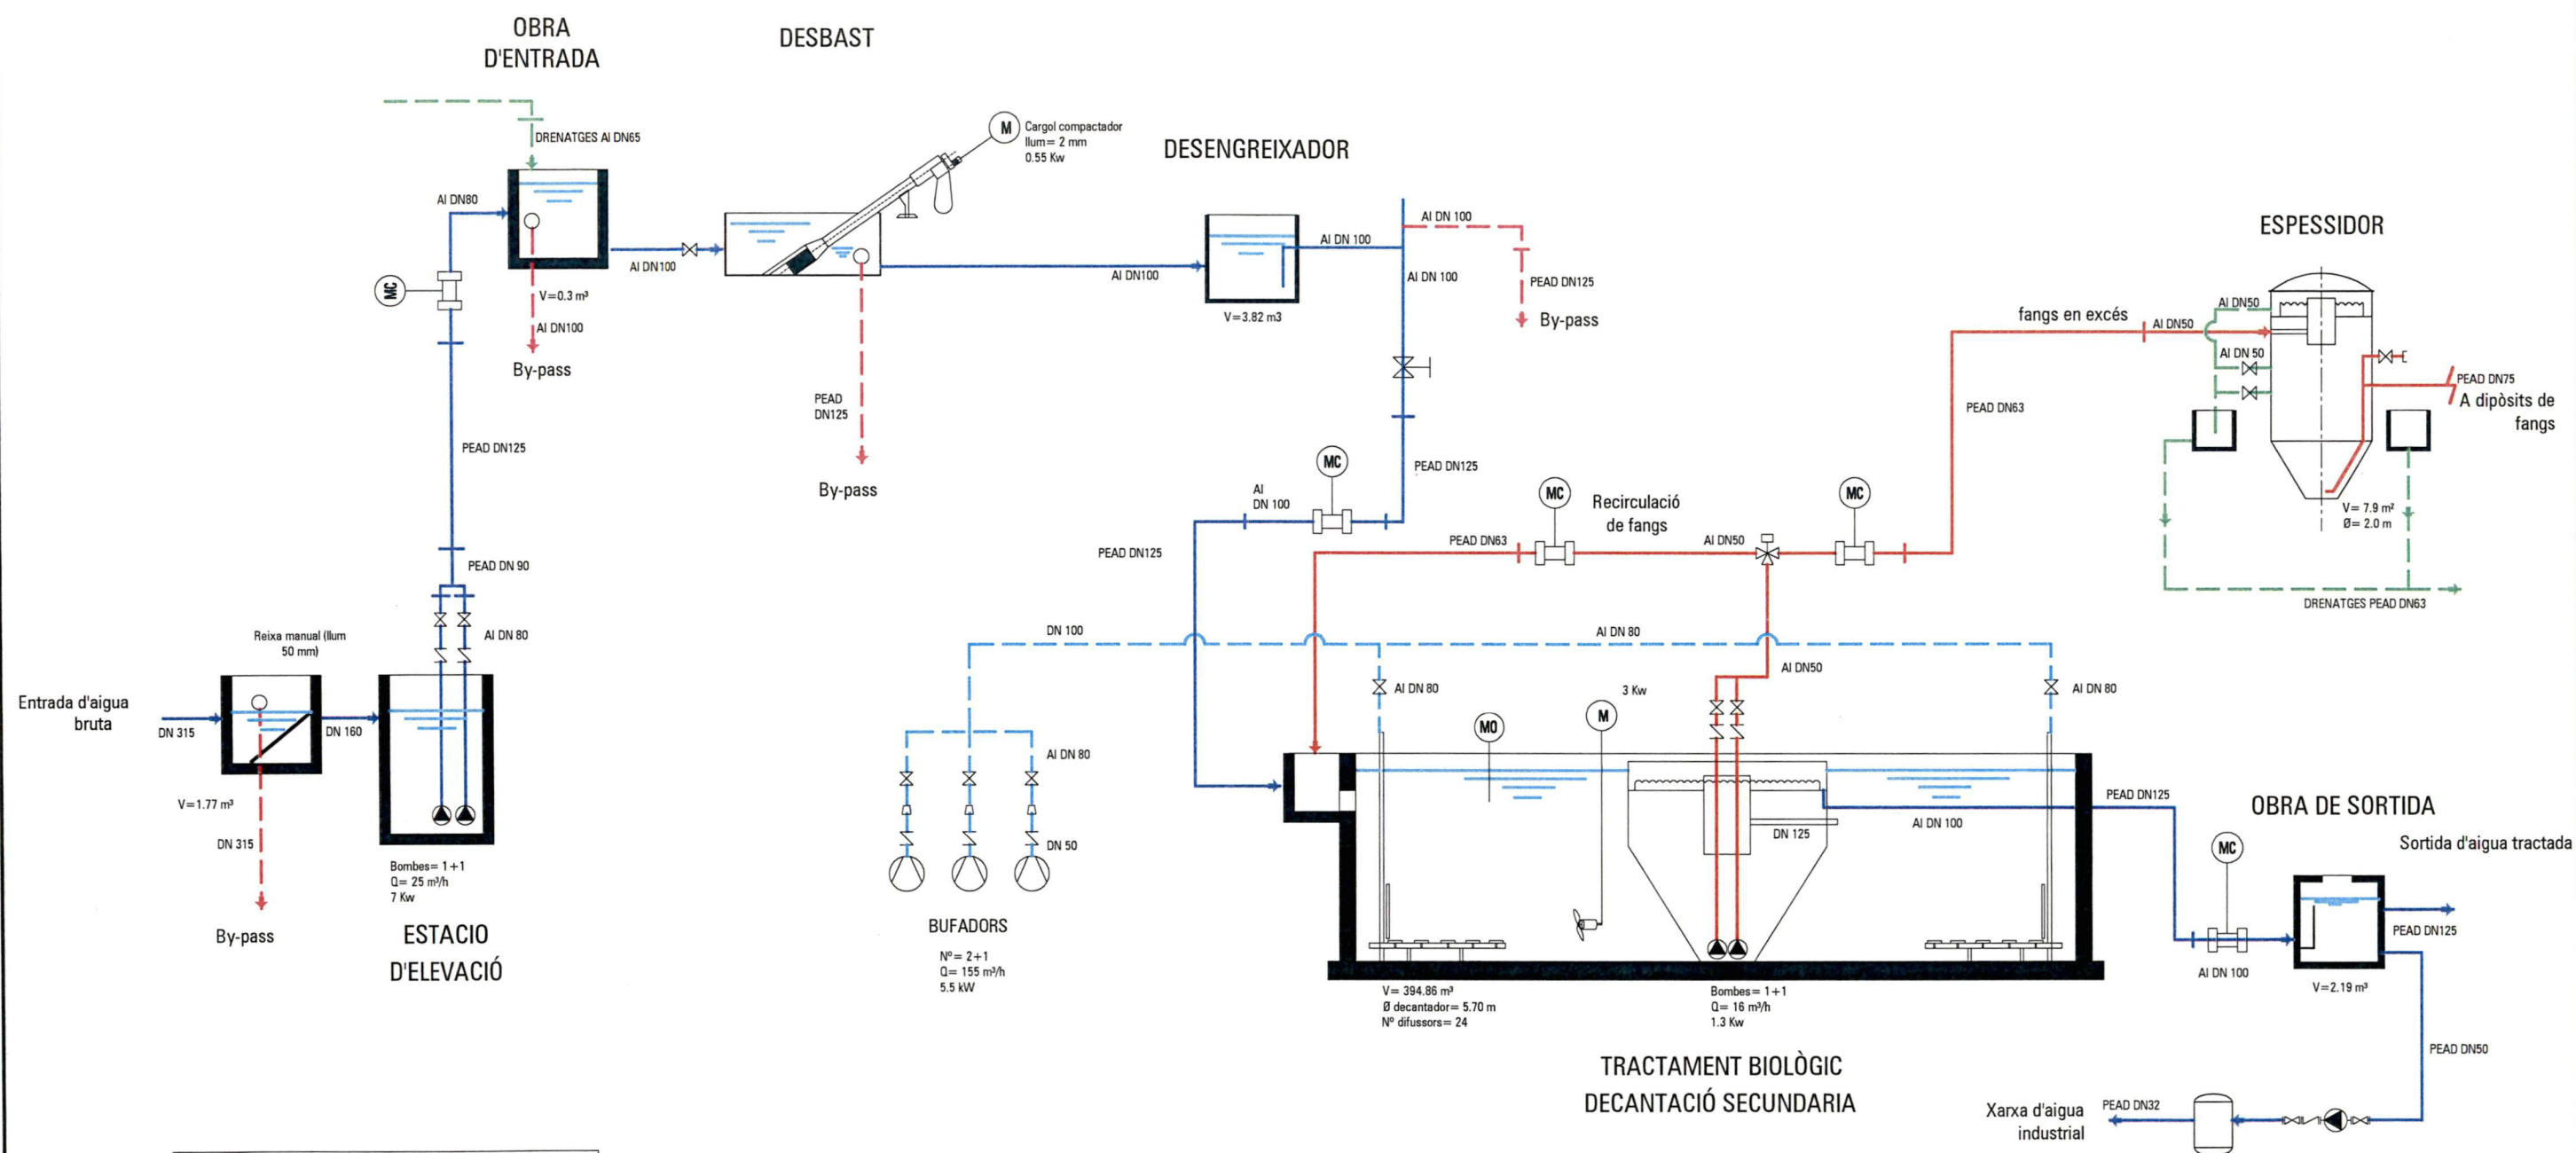


LLEENDA

- LÍNIA DE FANGS
- LÍNIA D'AIGÜA
- LÍNIA D'AIRE
- LÍNIA DRENATGE
- LÍNIA BY-PASS
- LÍNIA DE REACTIUS

ESQUEMA DE PROCÉS LÍNIA DE FANGS

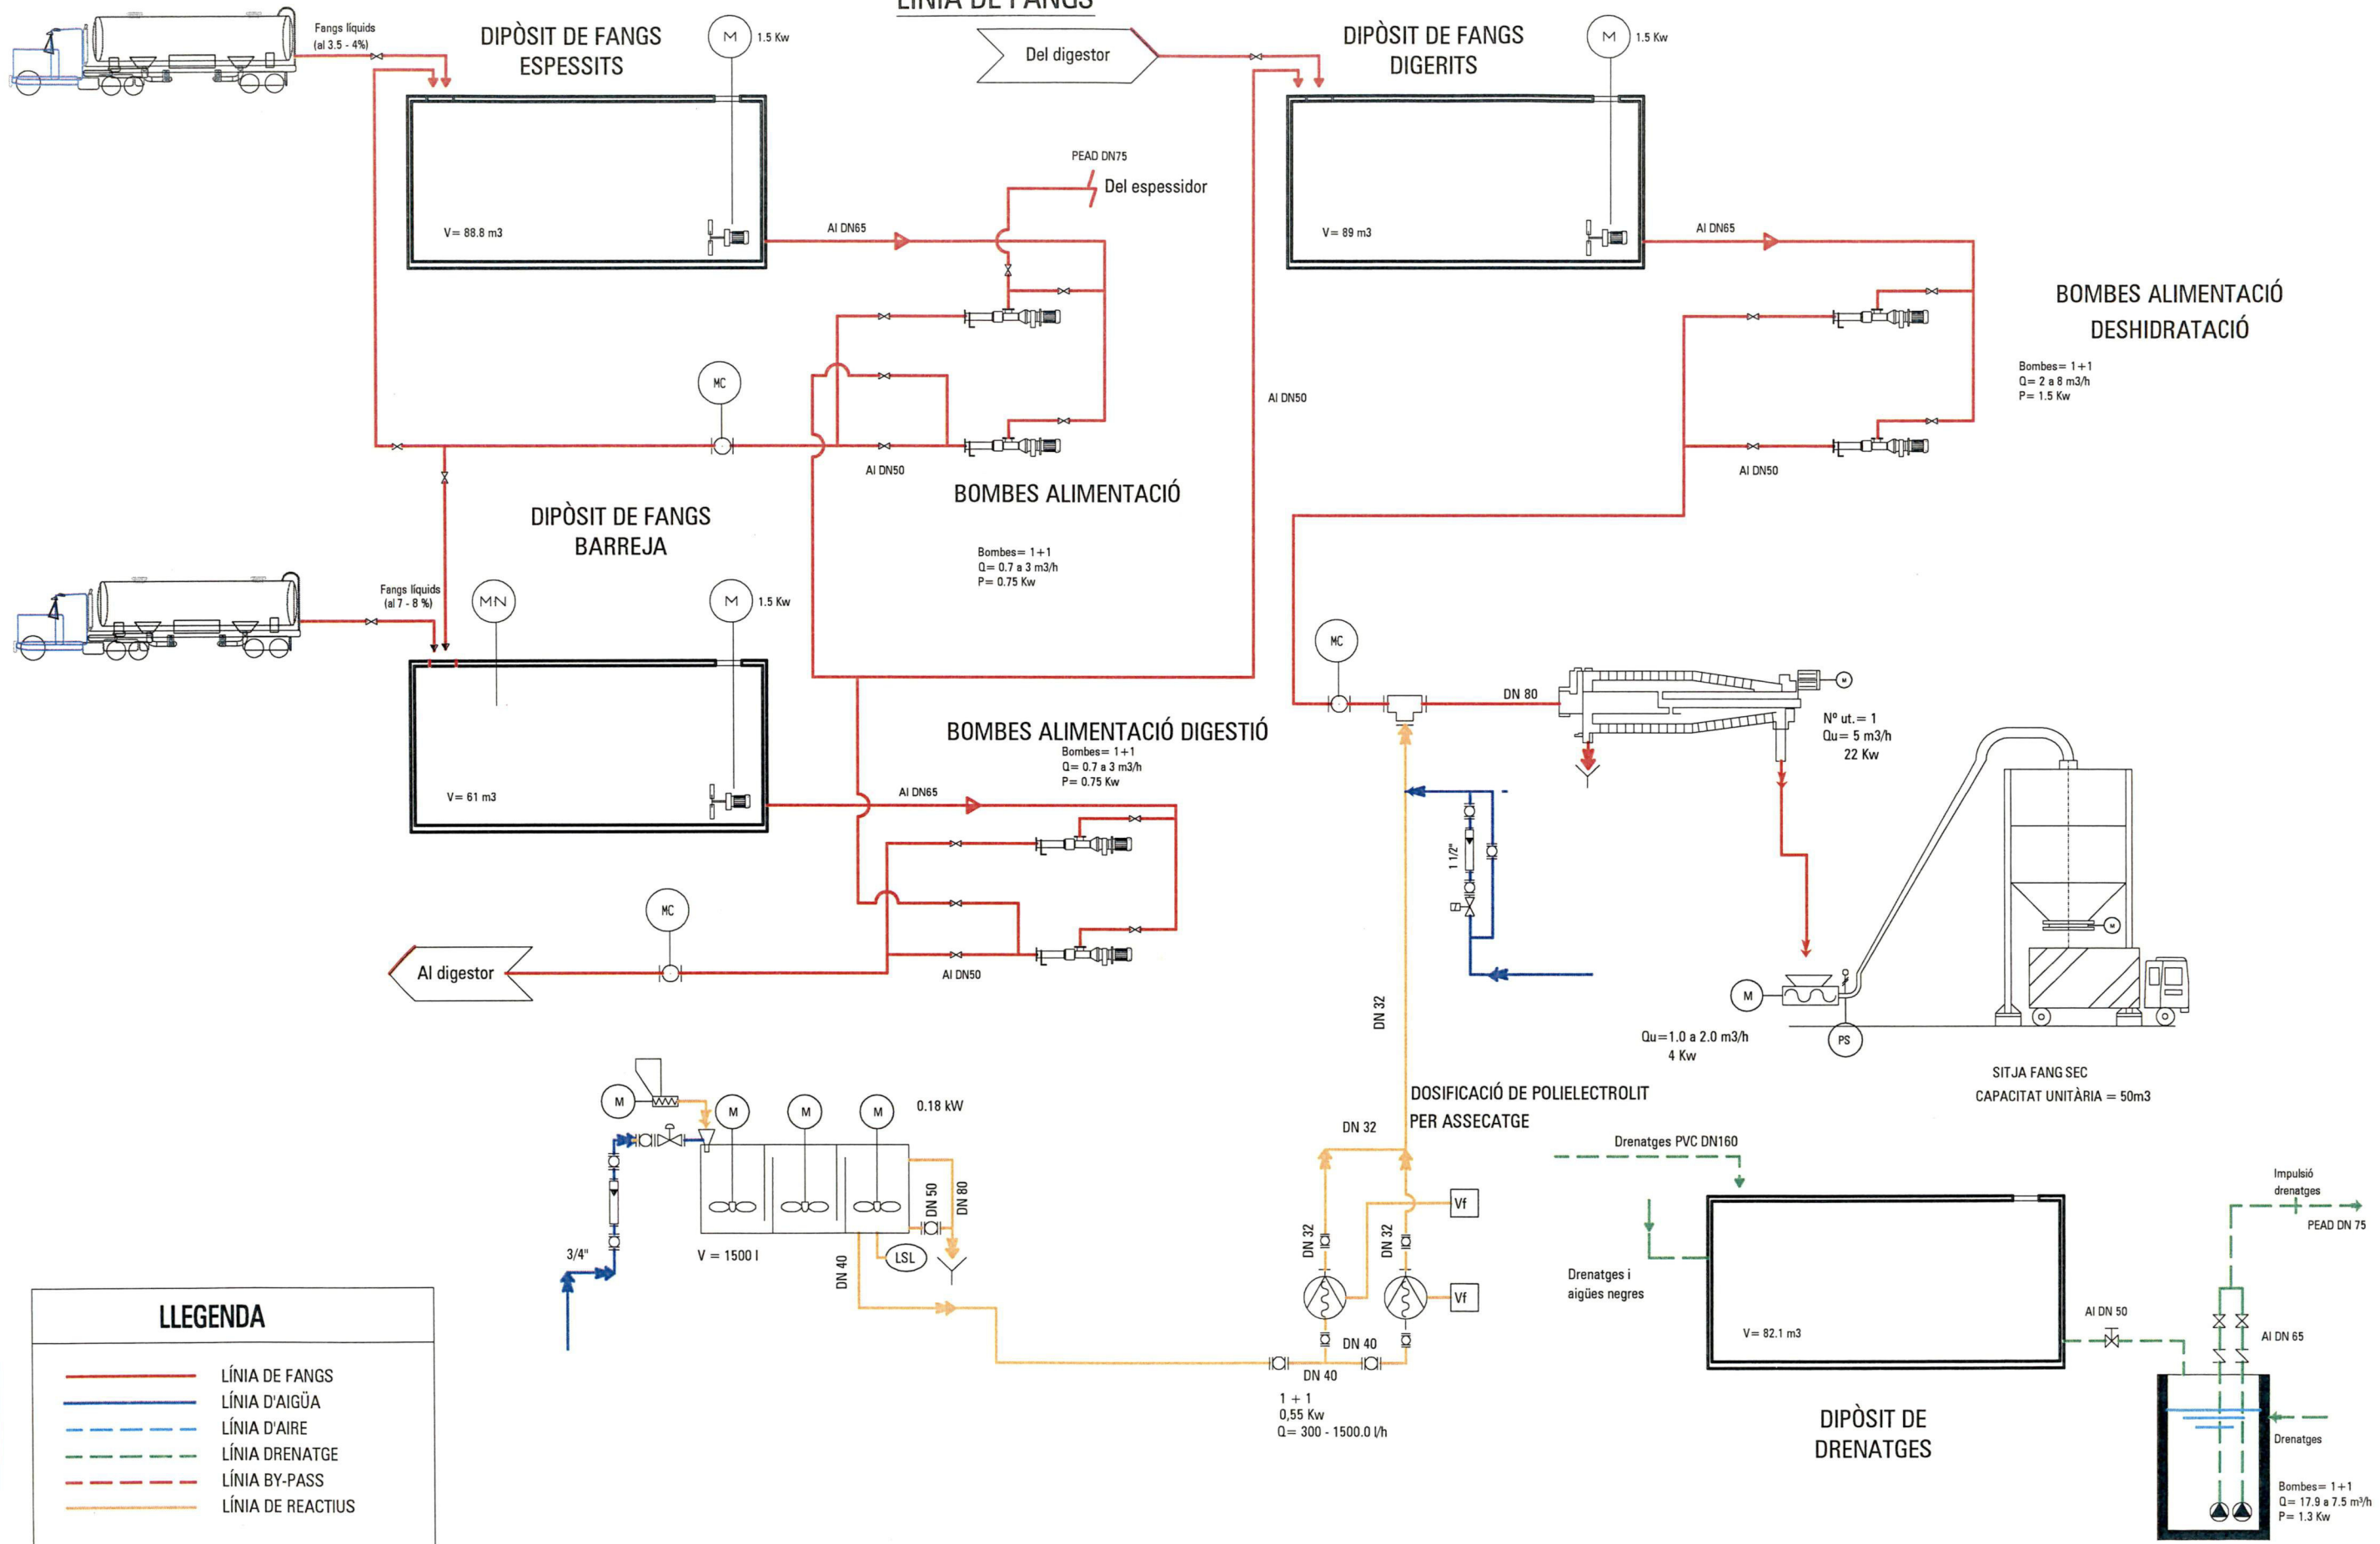

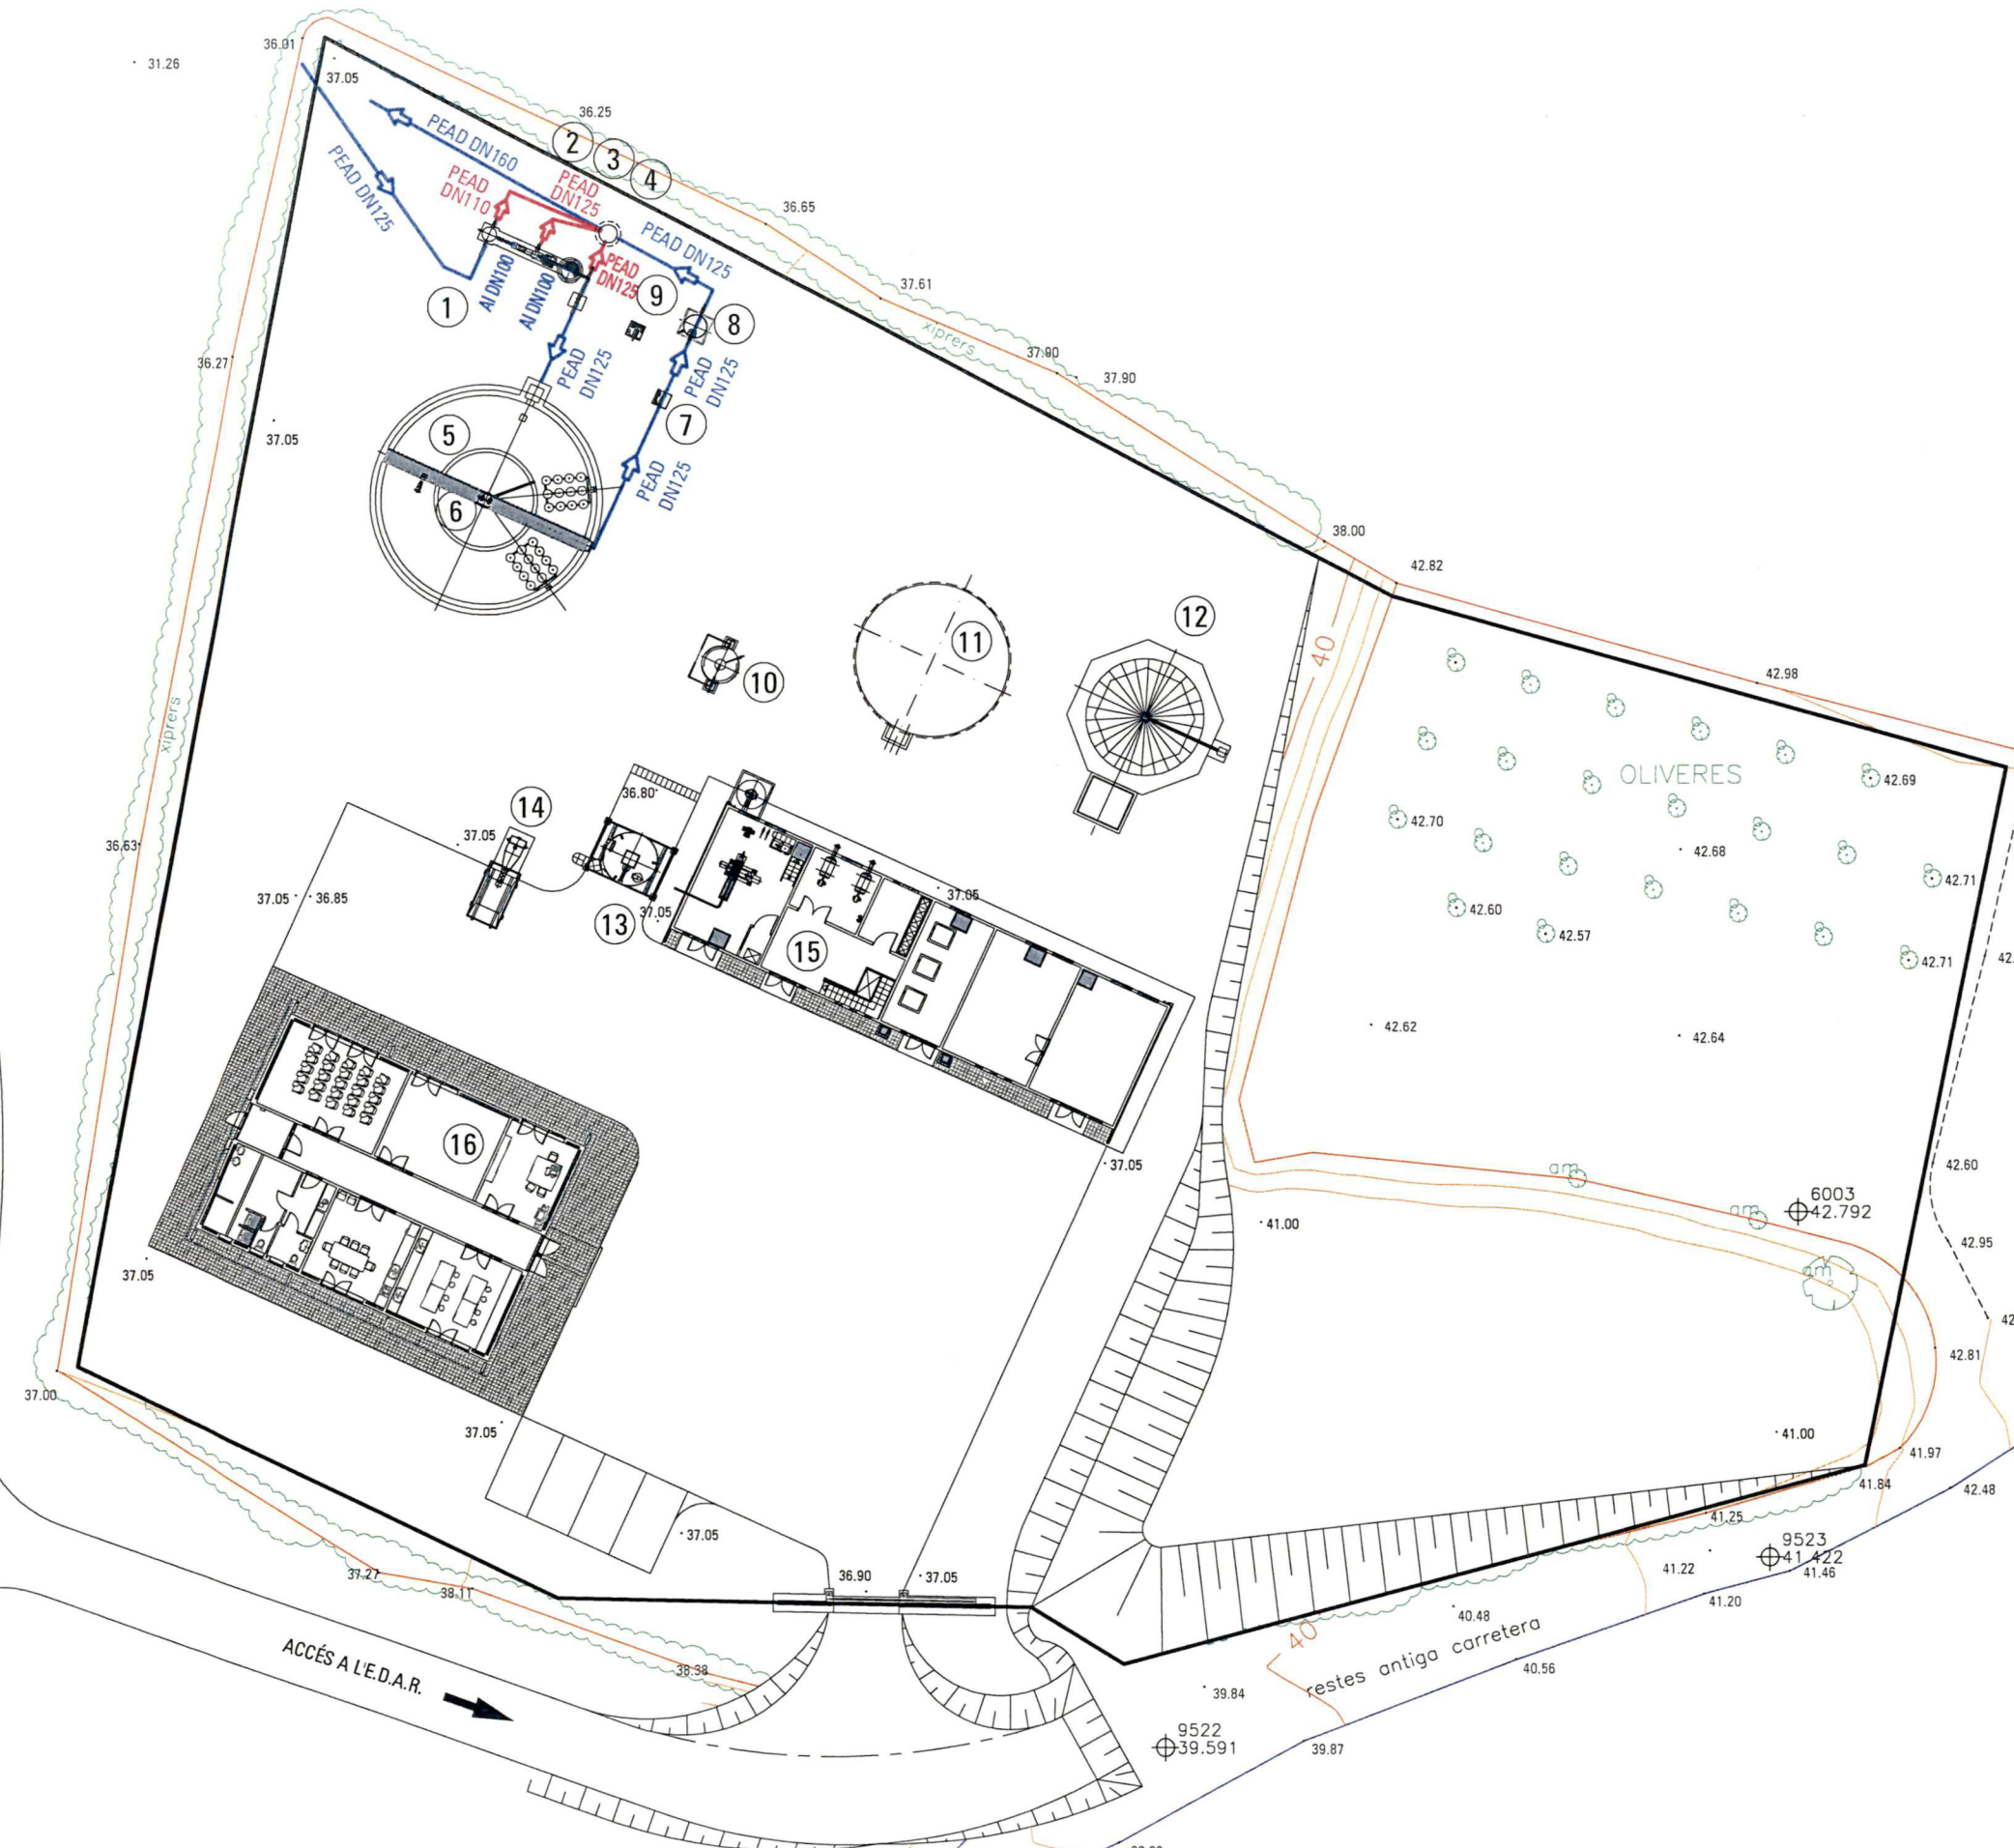


LLEGENDA

- 1.- Obra d'entrada.
- 2.- Desbast.
- 3.- Desengreixador.
- 4.- Mesurador de cabal.
- 5.- Tractament biològic.
- 6.- Decantació secundària.
- 7.- Mesurador de cabal.
- 8.- Pericó de presentació.
- 9.- Pericó bombament d'aigua industrial.
- 10.- Espessidor de fangs.
- 11.- Digestor.
- 12.- Gasòmetre.
- 13.- Sitja de fangs.
- 14.- Classificador de sorres.
- 15.- Edifici deshidratació.
- 16.- Edifici de control.

LLEGENDA

- LÍNIA D'AIGUA
- LÍNIA DE BY-PASS
- POU DE REGISTRE

PLANTA GENERAL XARXA DE CANONADES E:1/400

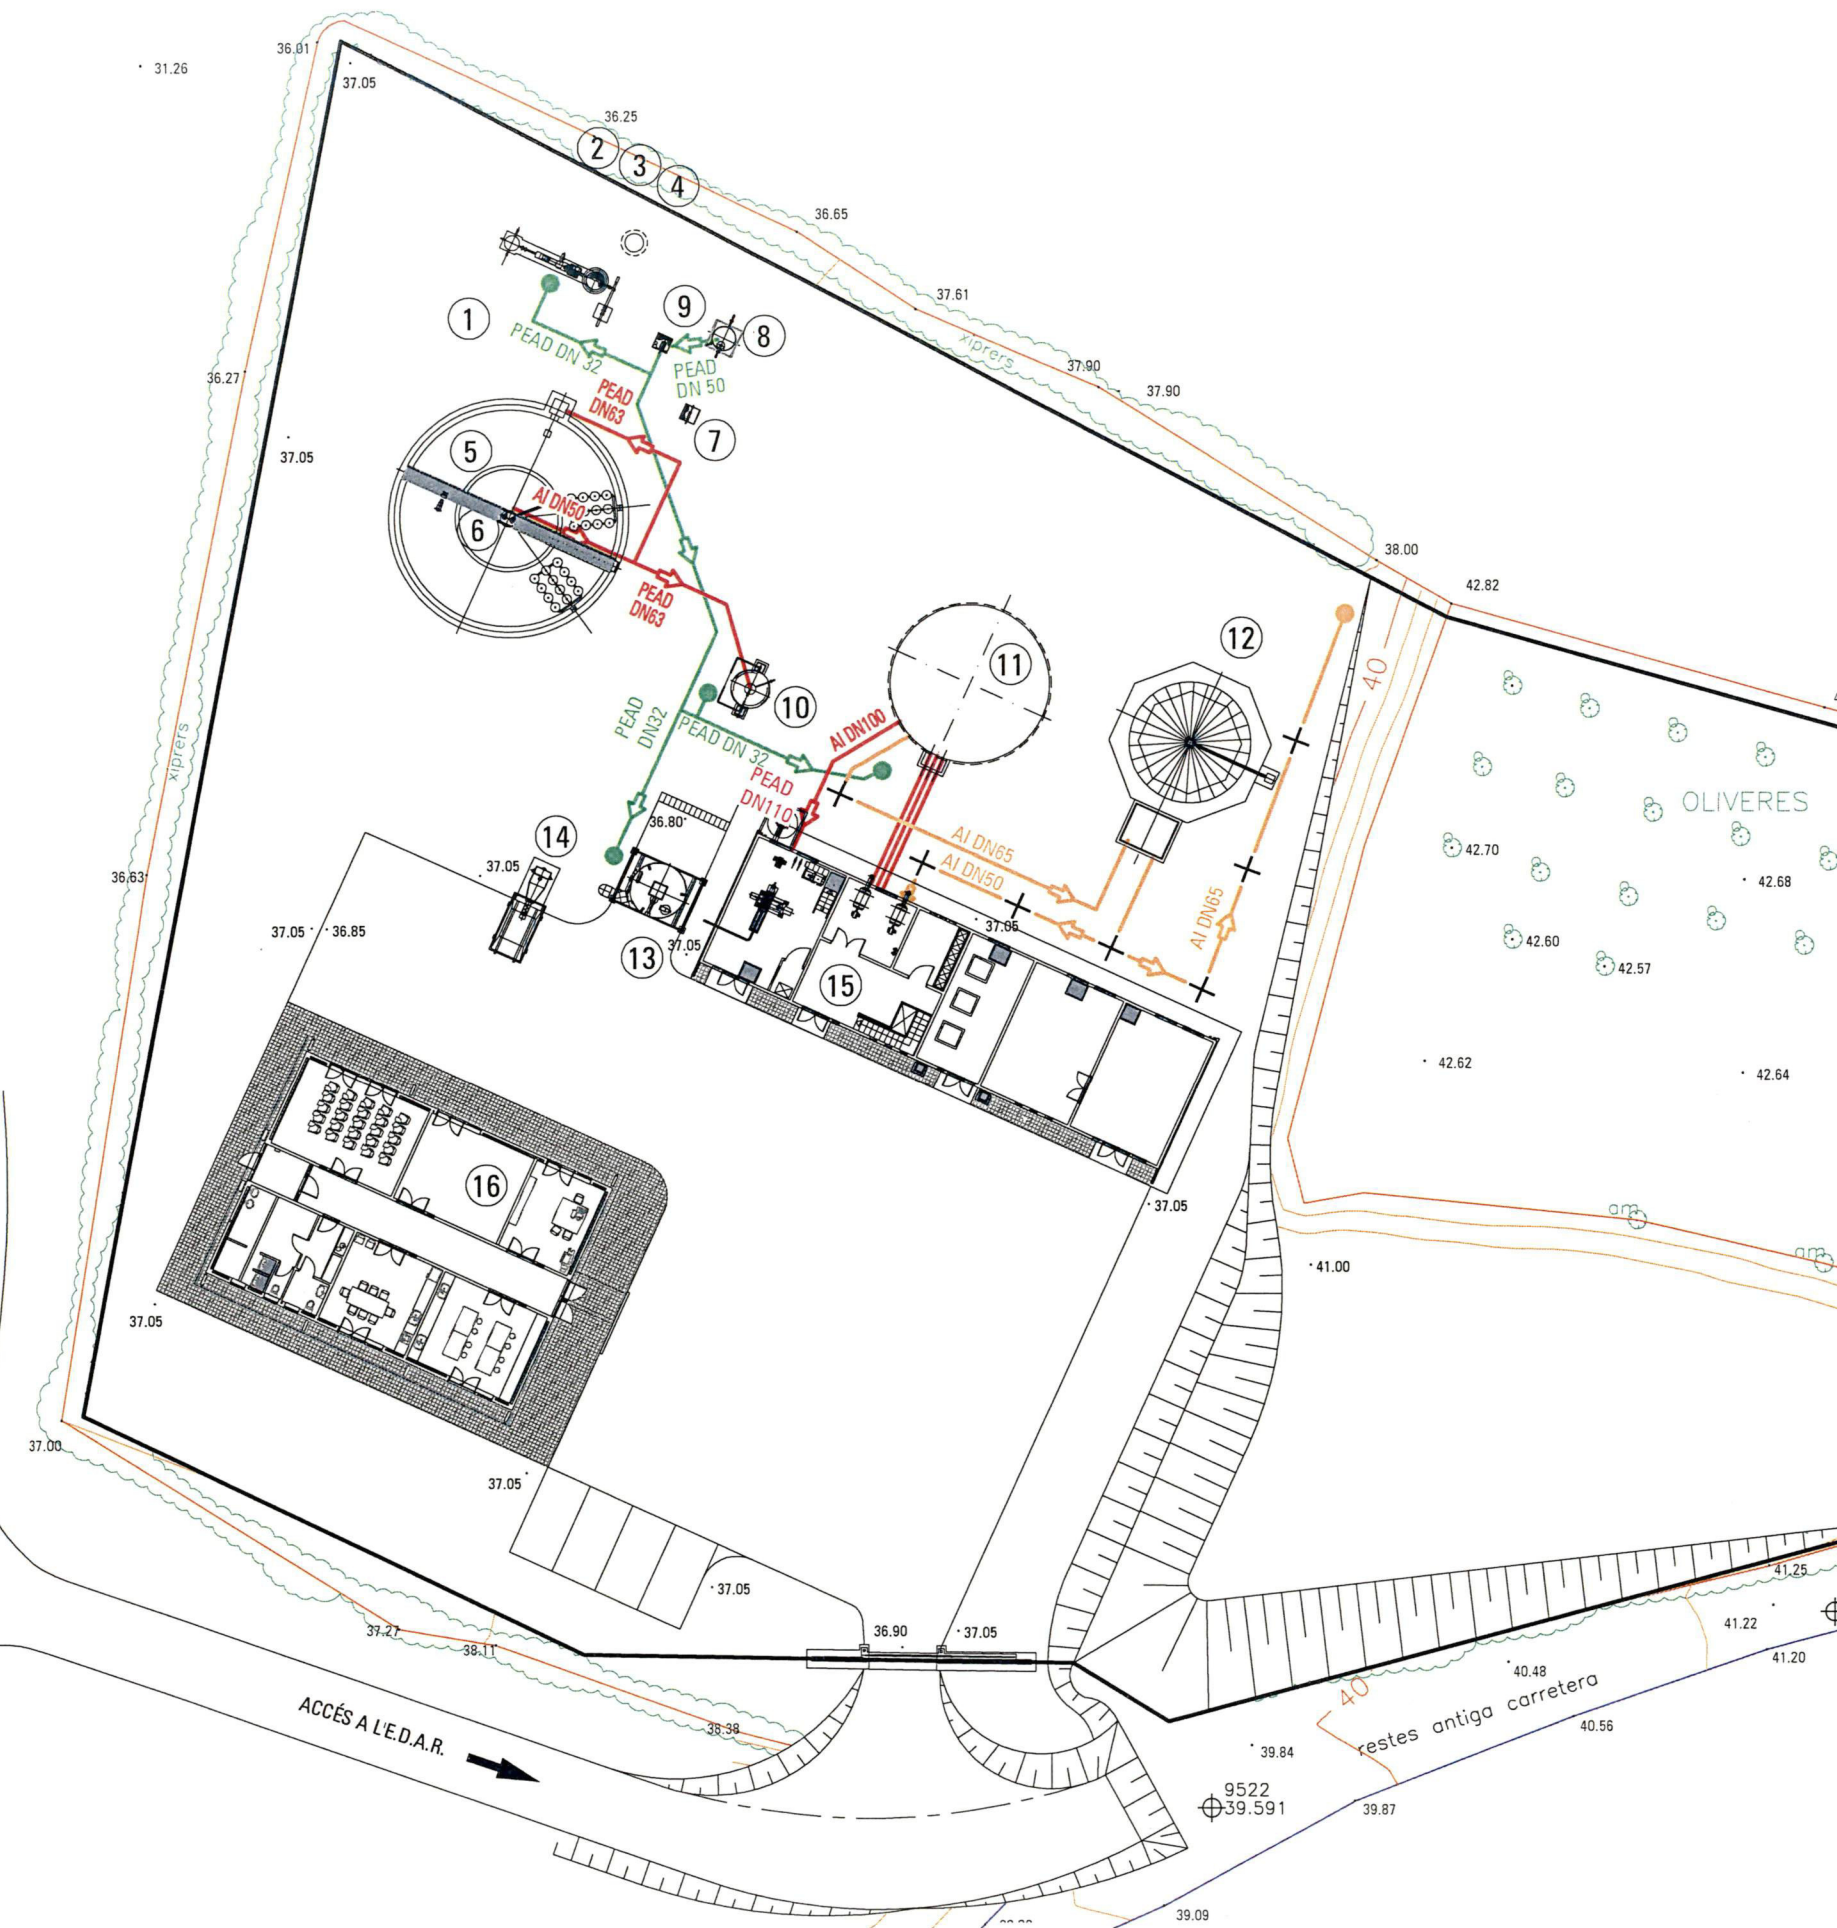


LLEGENDA

- 1.- Obra d'entrada.
- 2.- Desbast.
- 3.- Desengreixador.
- 4.- Mesurador de cabal.
- 5.- Tractament biològic.
- 6.- Decantació secundària.
- 7.- Mesurador de cabal.
- 8.- Pericó de presentació.
- 9.- Pericó bombament d'aigua industrial.
- 10.- Espessidor de fangs.
- 11.- Digestor.
- 12.- Gasòmetre.
- 13.- Sitja de fangs.
- 14.- Classificador de sorres.
- 15.- Edifici deshidratació.
- 16.- Edifici de control.

LLEGENDA

- LÍNIA DE FANGS
- LÍNIA D'AIGUA INDUSTRIAL
- PUNT DE CONNEXIÓ A XARXA D'AIGUA INDUSTRIAL
- TORXA
- LÍNIA BIOGÀS
- + SUPORT CANONADA

PLANTA GENERAL XARXA DE CANONADES E:1/400

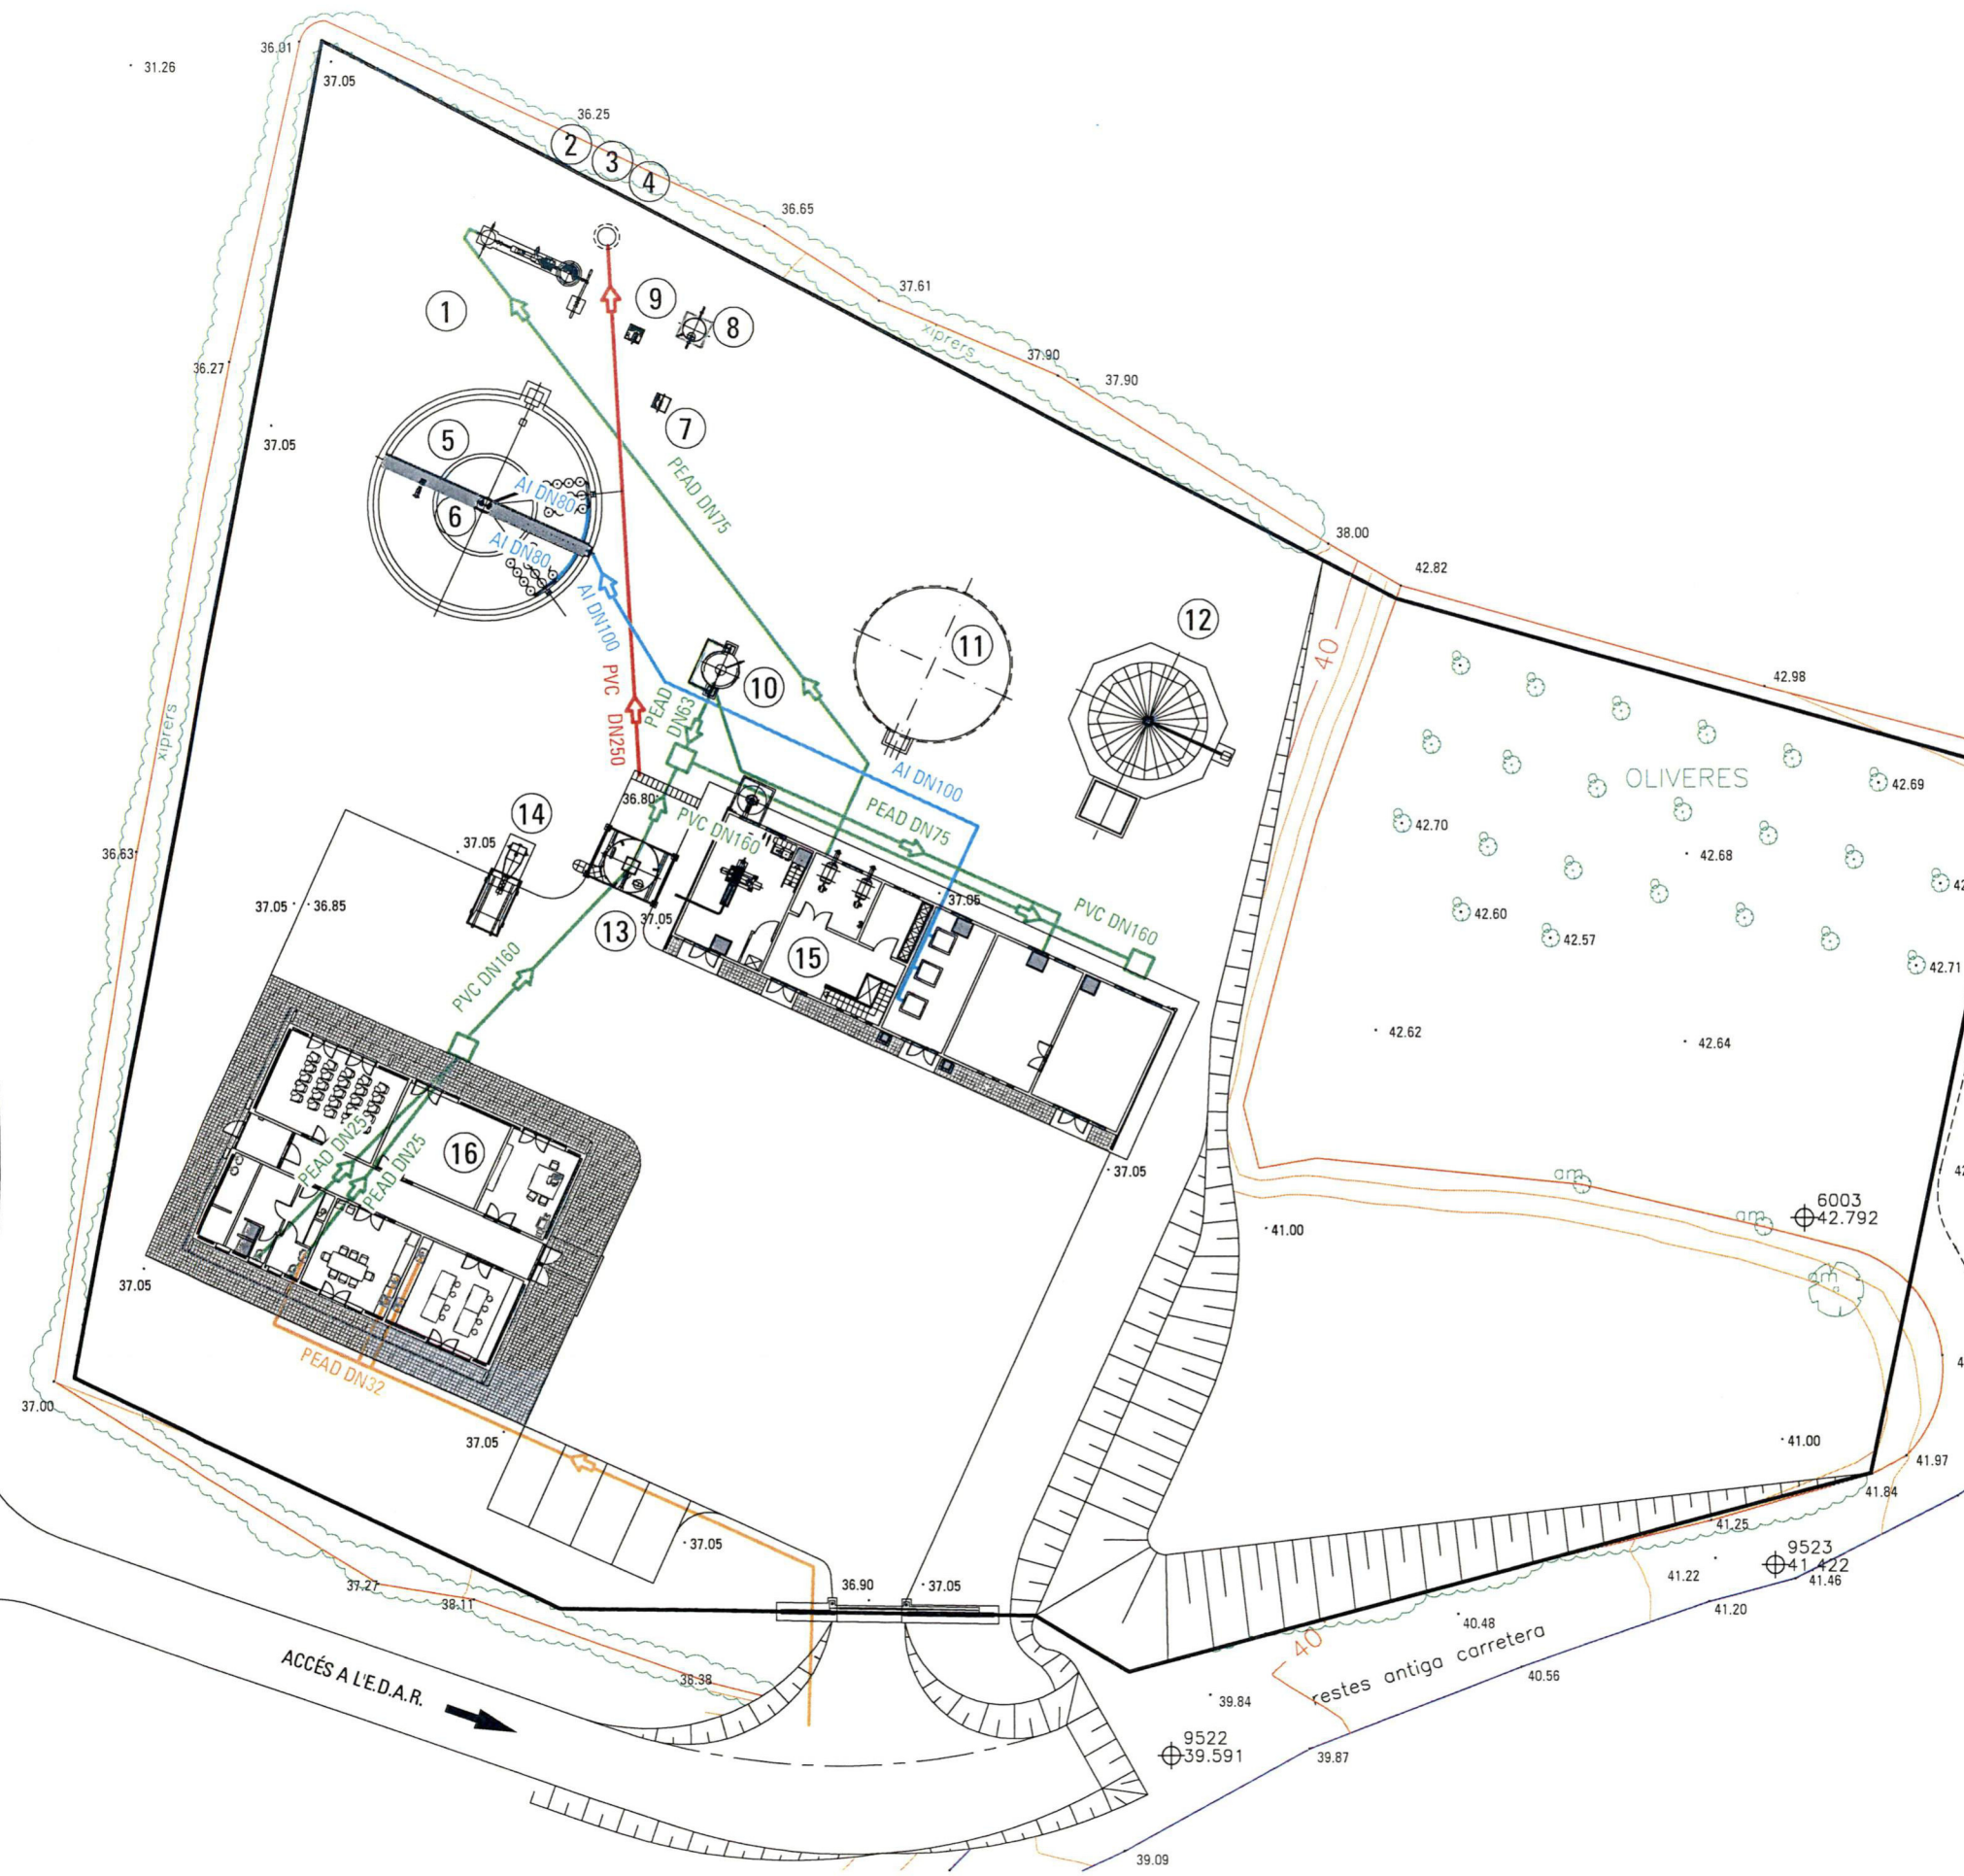

LLEGENDA


- 1.- Obra d'entrada.
- 2.- Desbast.
- 3.- Desengreixador.
- 4.- Mesurador de cabal.
- 5.- Tractament biològic.
- 6.- Decantació secundària.
- 7.- Mesurador de cabal.
- 8.- Pericó de presentació.
- 9.- Pericó bombament d'aigua industrial.
- 10.- Espessidor de fangs.
- 11.- Digestor.
- 12.- Gasòmetre.
- 13.- Sitja de fangs.
- 14.- Classificador de sorres.
- 15.- Edifici deshidratació.
- 16.- Edifici de control.

LLEGENDA


- LÍNIA DRENATGES
- LÍNIA DE PLUVIALS
- LÍNIA D'AIRE
- LÍNIA AIGUA POTABLE
- PERICÓ DRENATGES

PLANTA GENERAL XARXA DE CANONADES E:1/400


PLANTA E:1/25

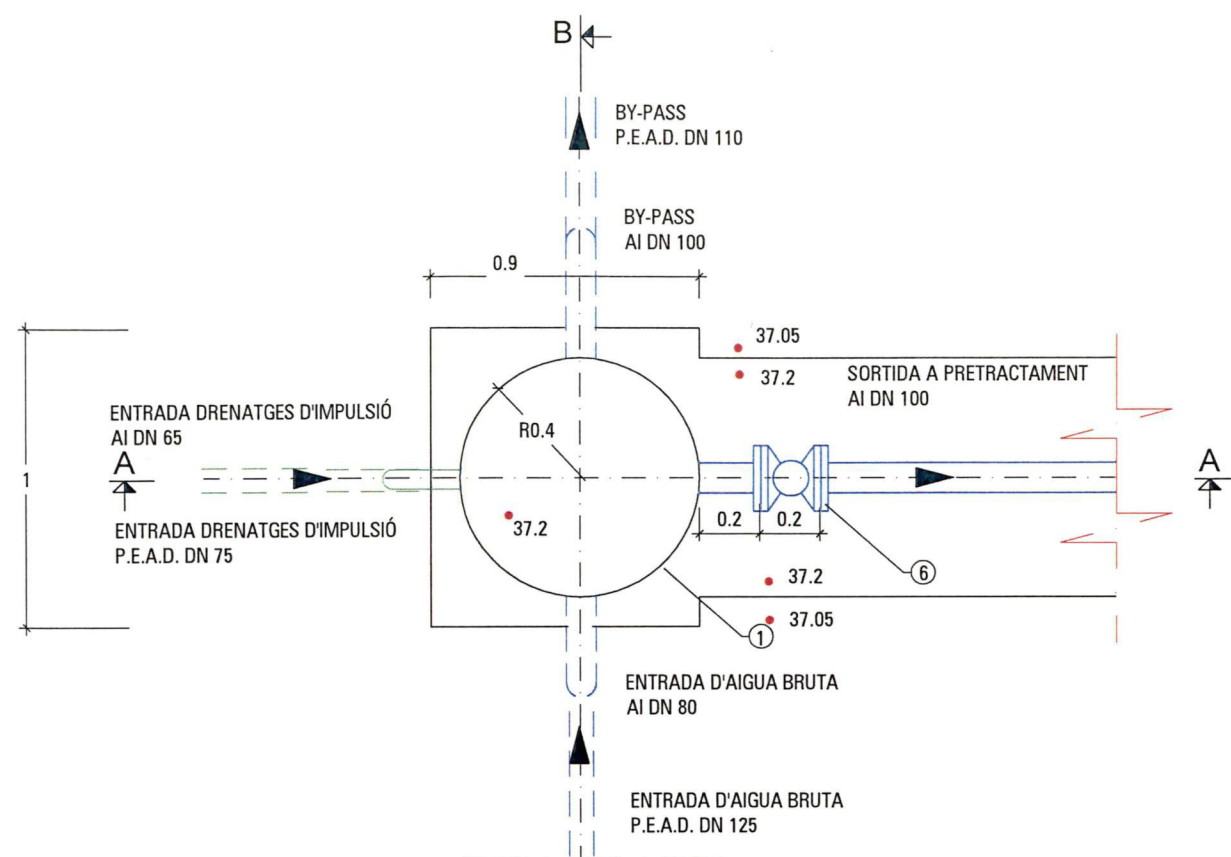

SECCIÓ B-B E:1/25

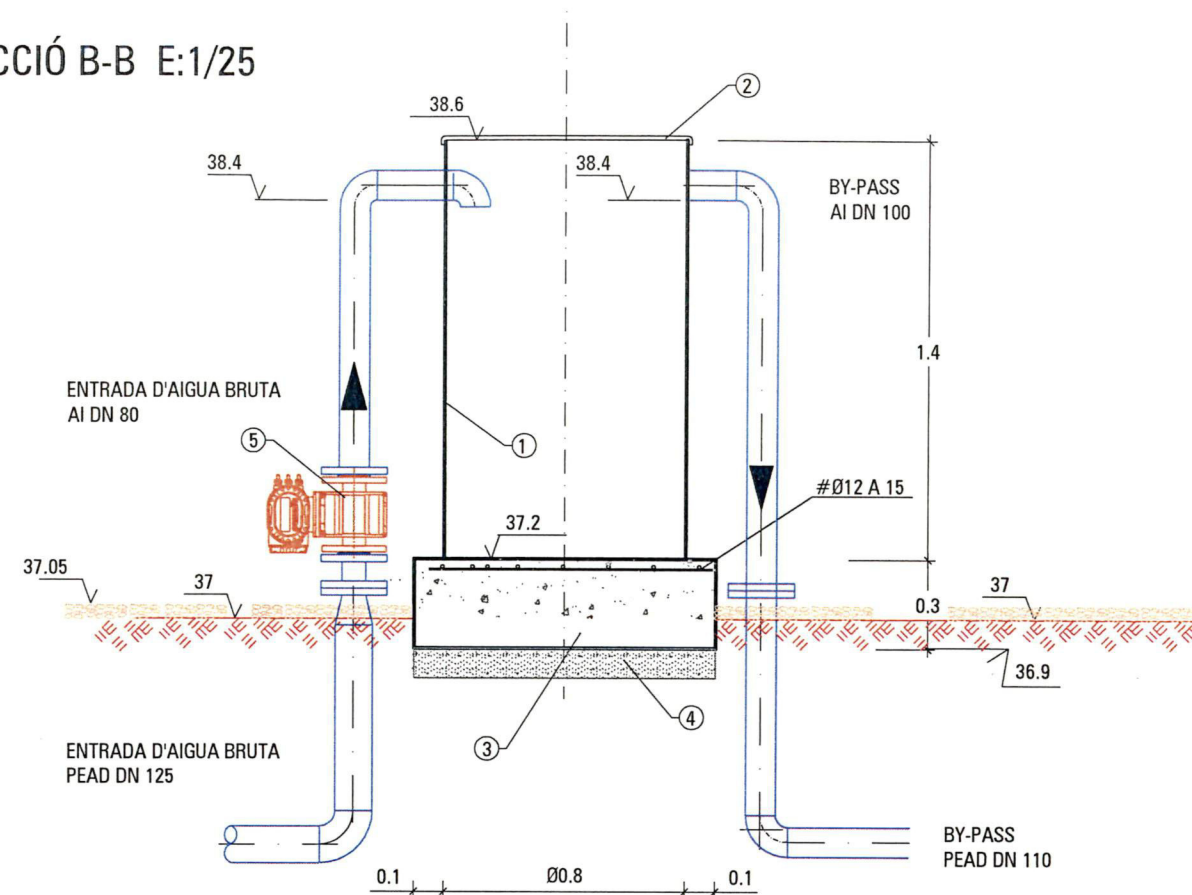

SECCIÓ A-A E:1/25

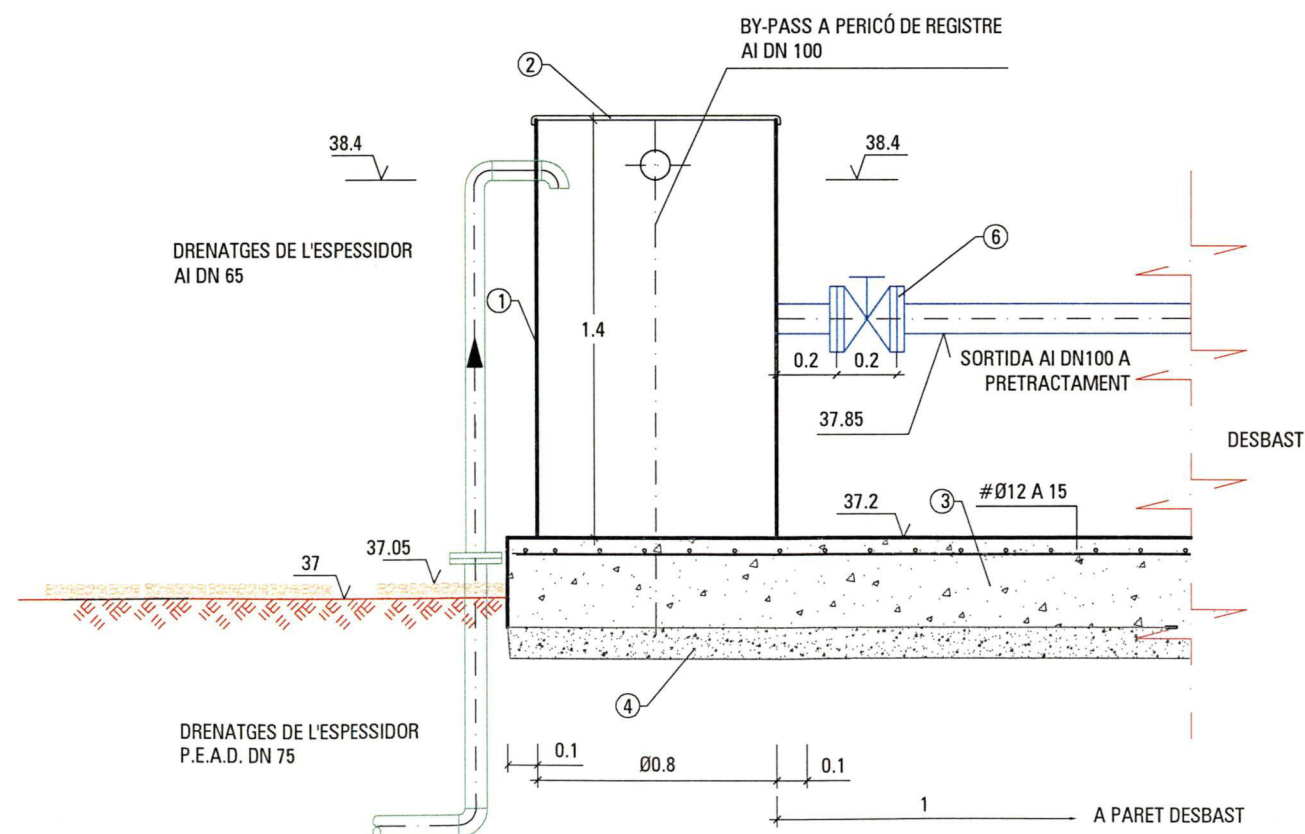


LLEGENDA


- 1.- Carcassa construïda en PRFV.
- 2.- Tapa construïda en PRFV.
- 3.- Formigó HA-25/B/20/IIa. Recobriment 3.5 cm.
- 4.- Formigó de neteja HM-20 esp.: 10 cm.
- 5.- Mesurador de cabal.
- 6.- Vàlvula comporta DN100.

DESBAST


SECCIÓ A-A E:1/25

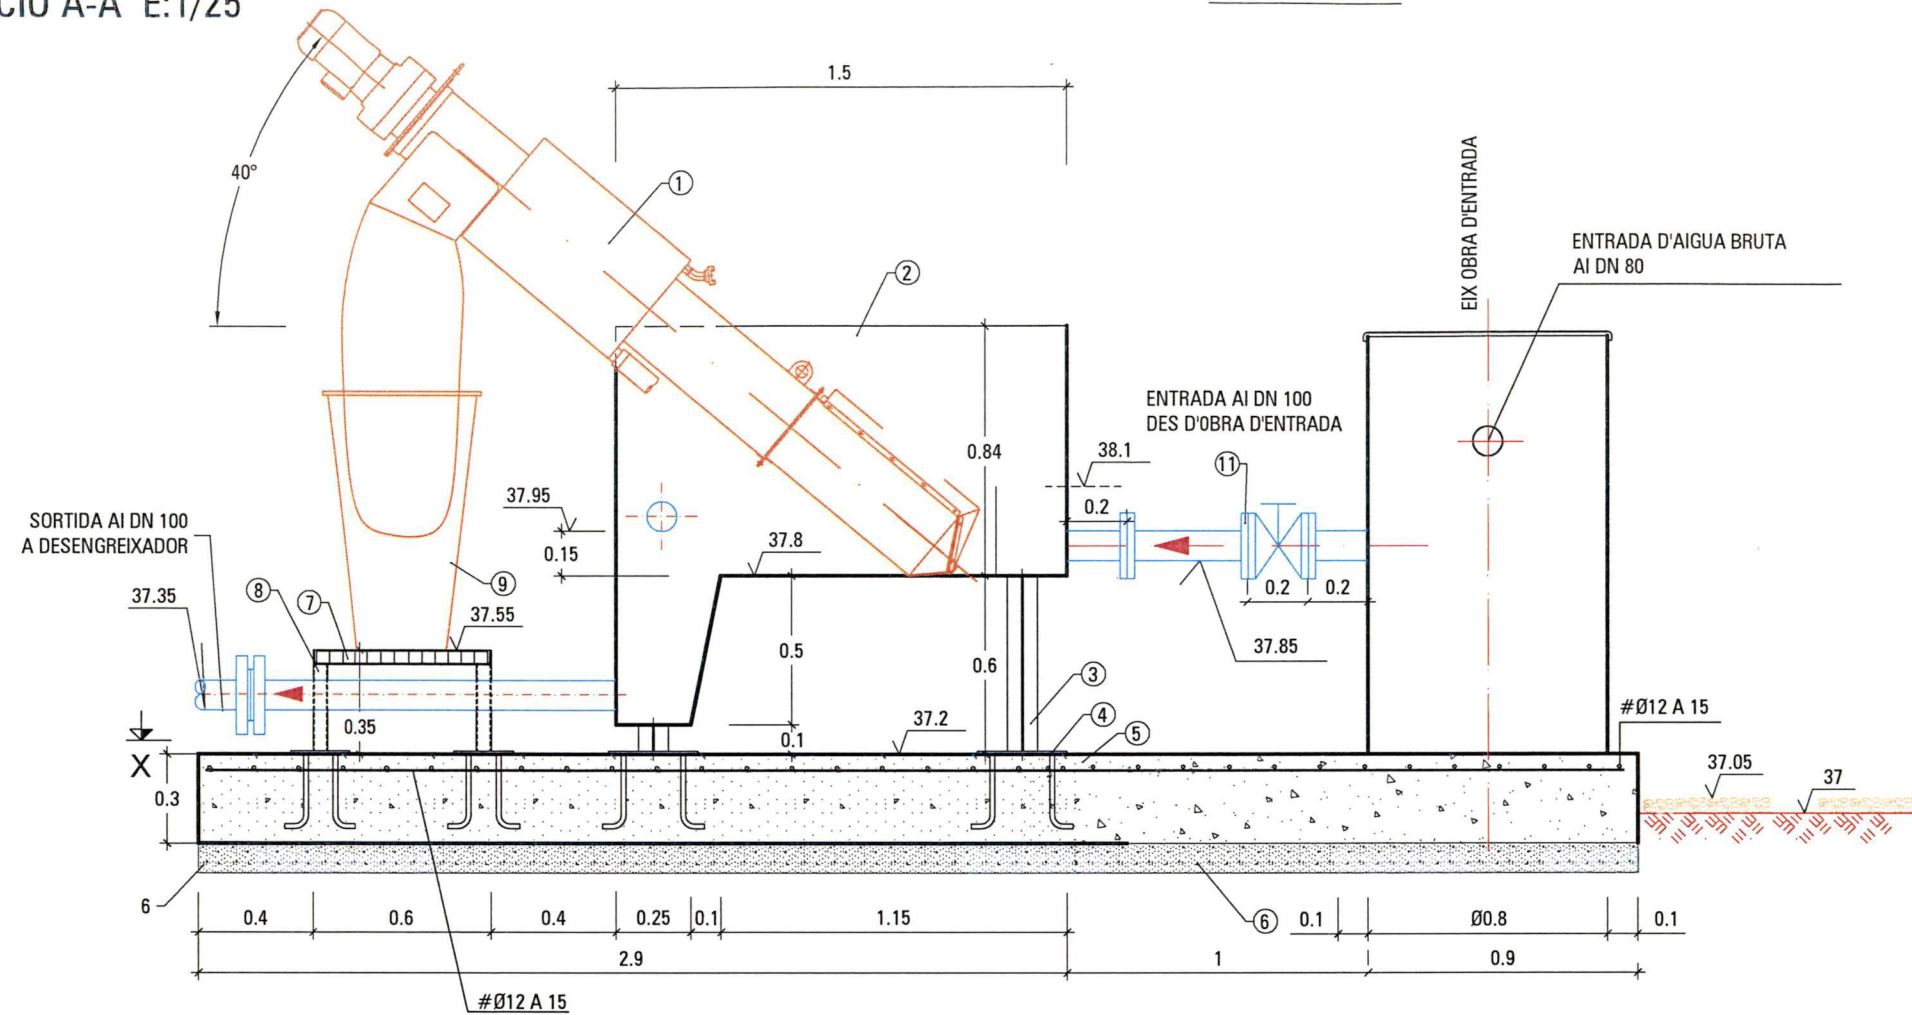


SECCIÓ B-B E:1/25

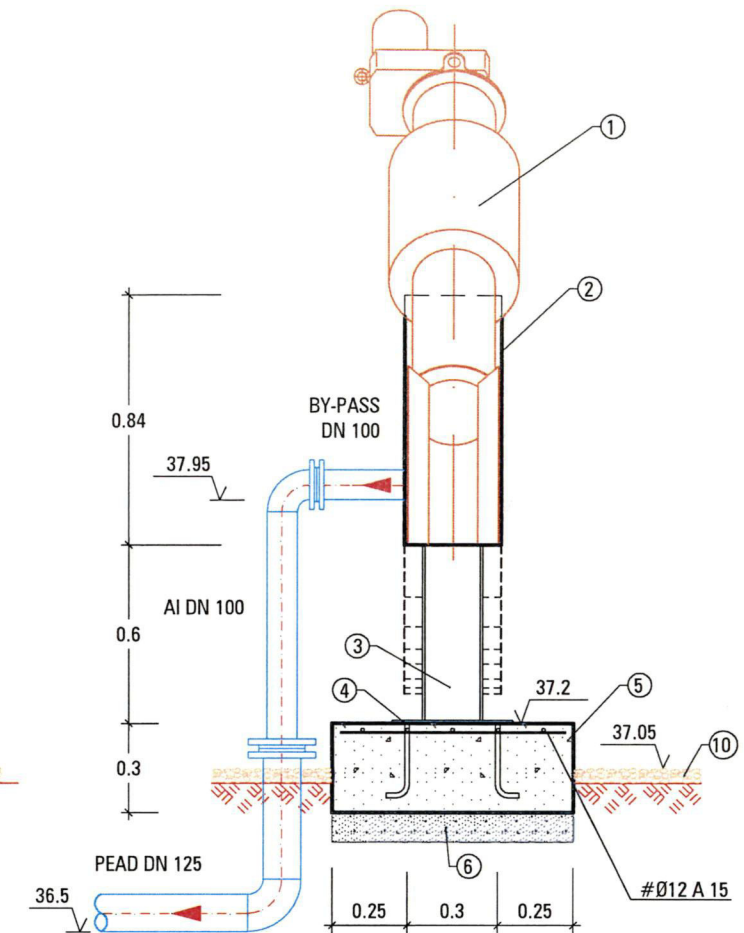

SECCIÓ C-C E:1/25

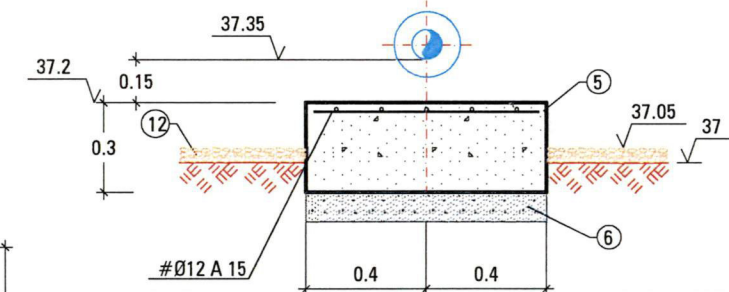


PLANTA E:1/25

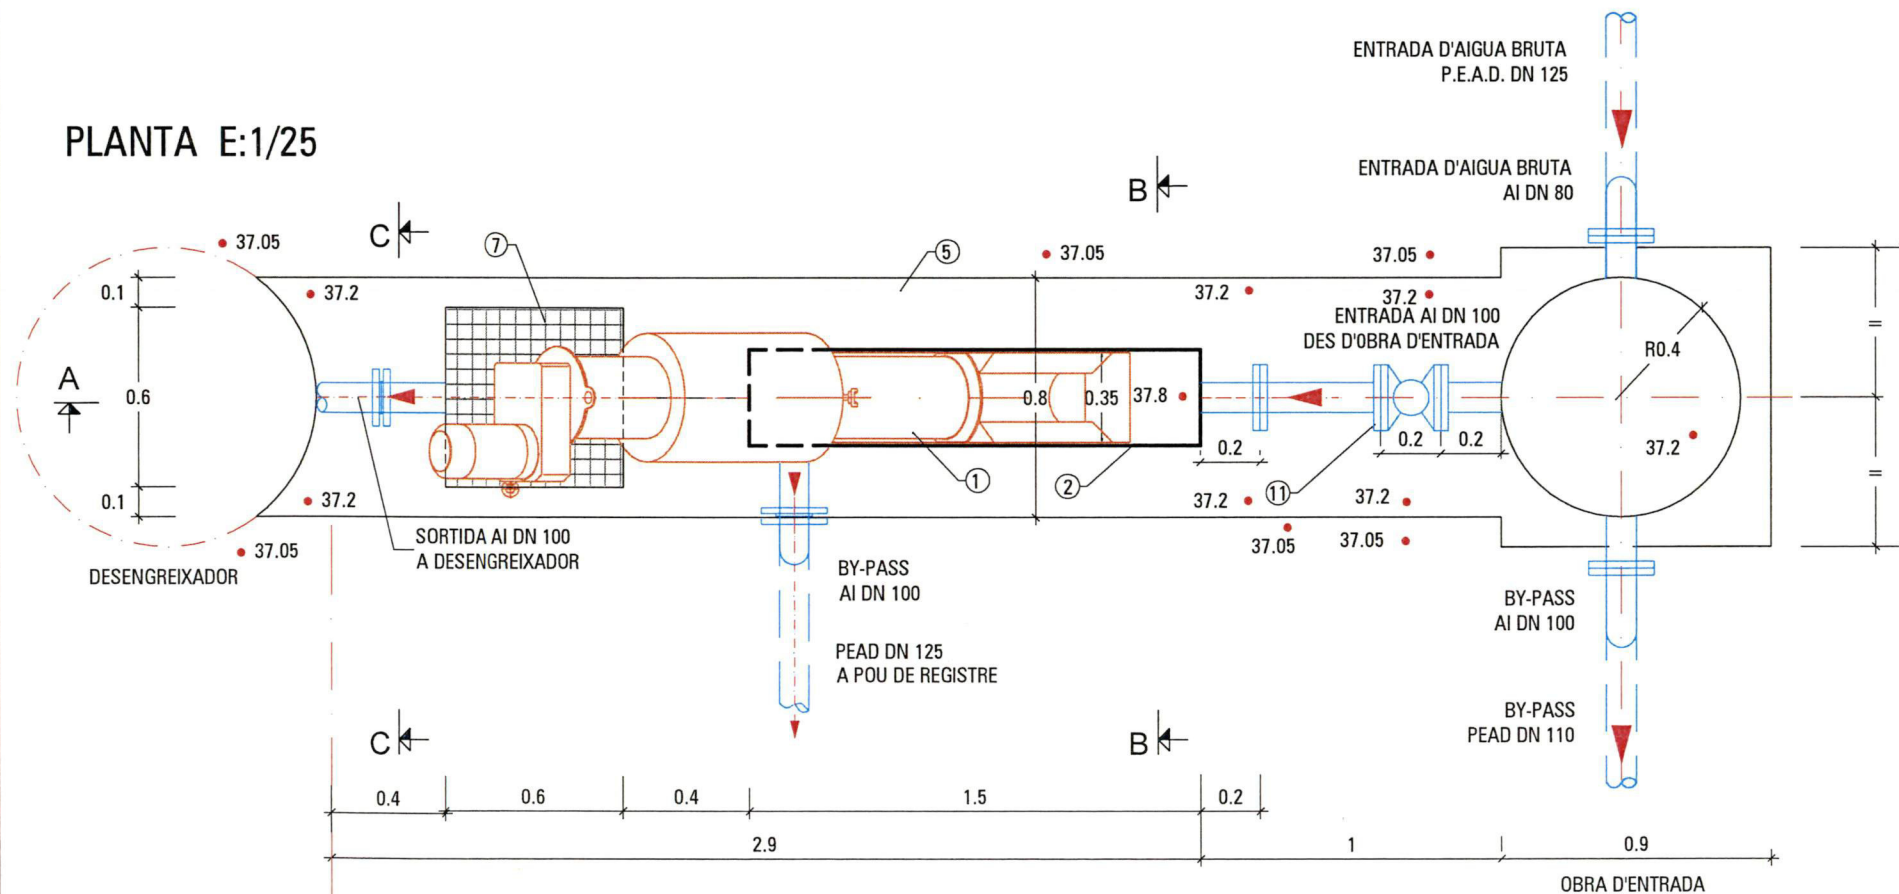


LLEGENDA


- 1.- Tamís
- 2.- Canal construït en xapa d'acer INOX 316, espessor 6 mm.
- 3.- Pota formada per IPE 200.
- 4.- Placa d'ancoratge.
- 5.- Solera de formigó HA-25/B/20/IIa Recobrint 3.5 cm esp.:30 cm.
- 6.- Formigó de neteja HM-20 esp.: 10 cm.
- 7.- Bancada metàl·lica 600x600 mm.
- 8.- Estructura suport bancada 50.4
- 9.- Cubell.
- 10.- Capa de graveta (esp.: 5 cm).
- 11.- Vàlvula comporta DN100.

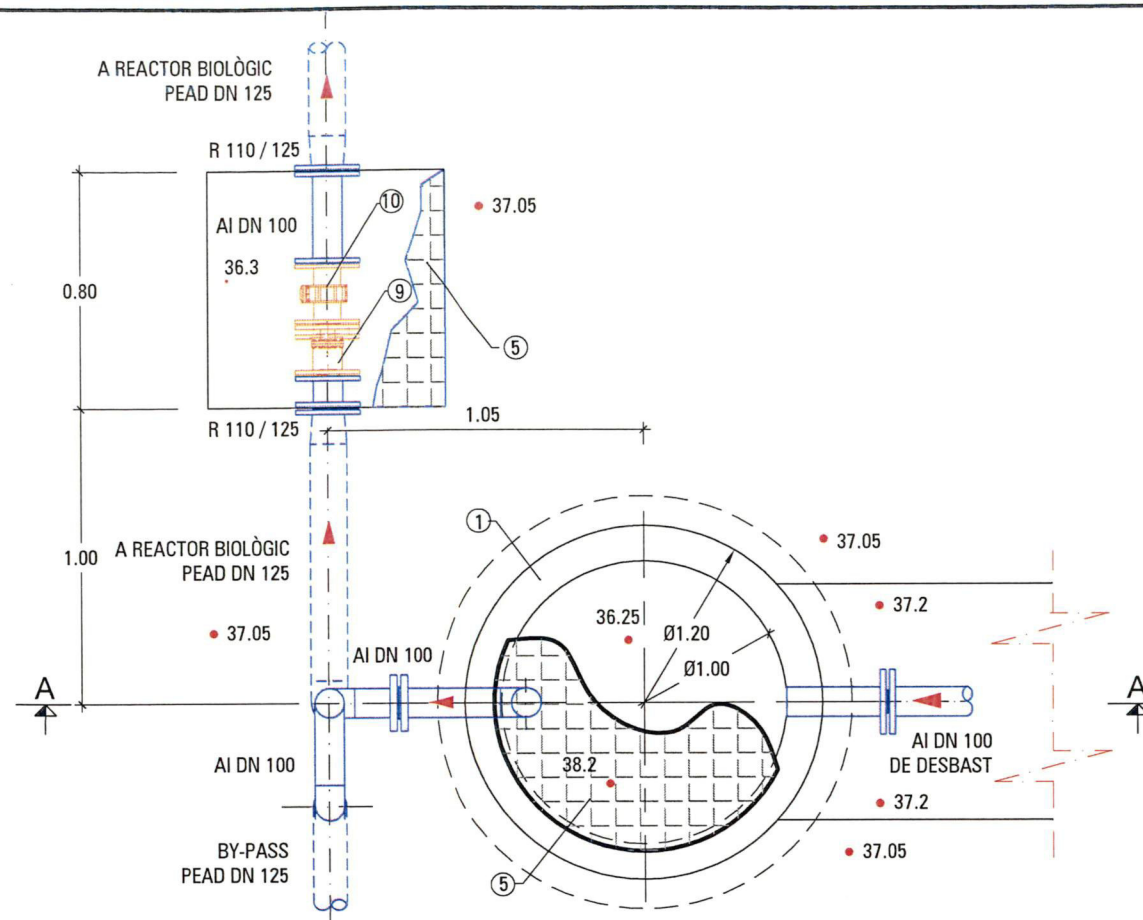


PLANTA E:1/25

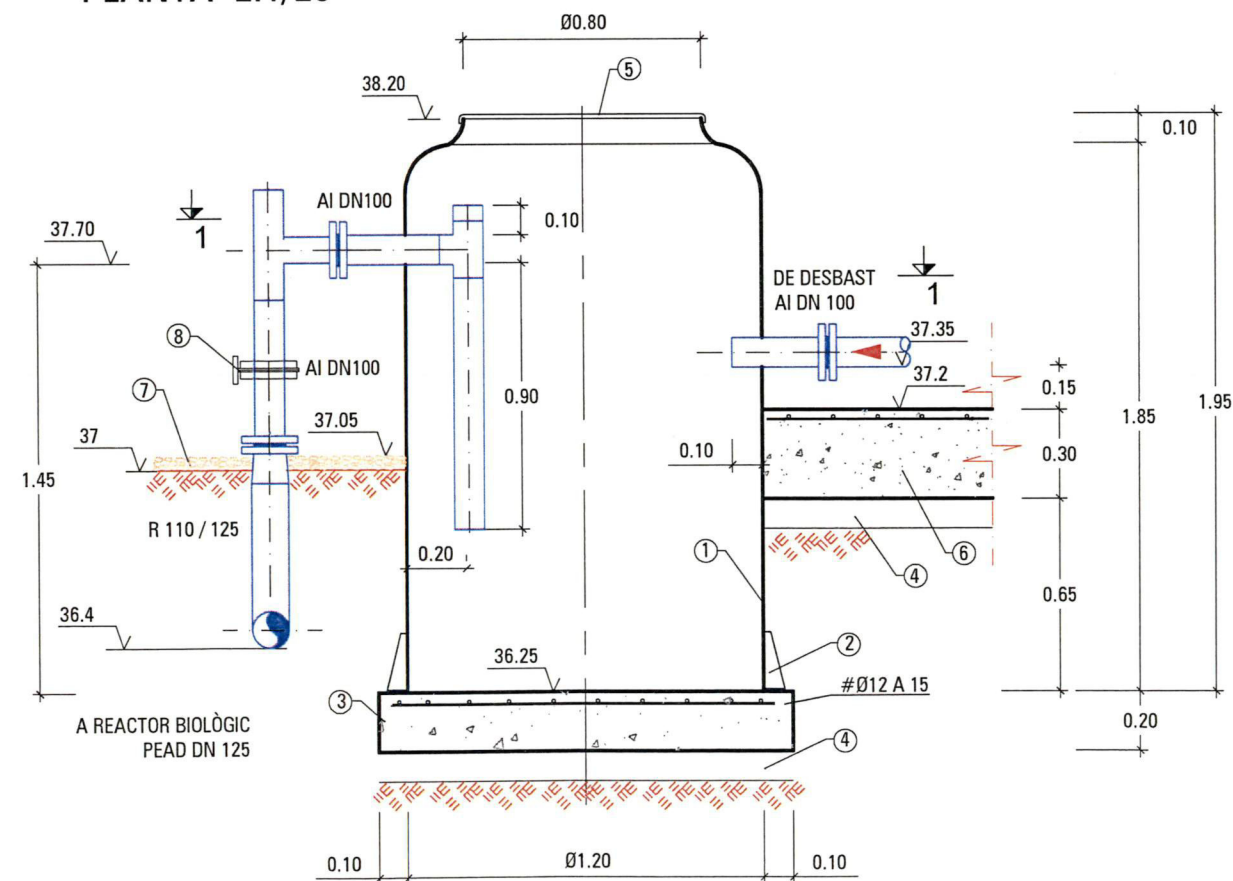

SECCIÓ A-A E:1/25

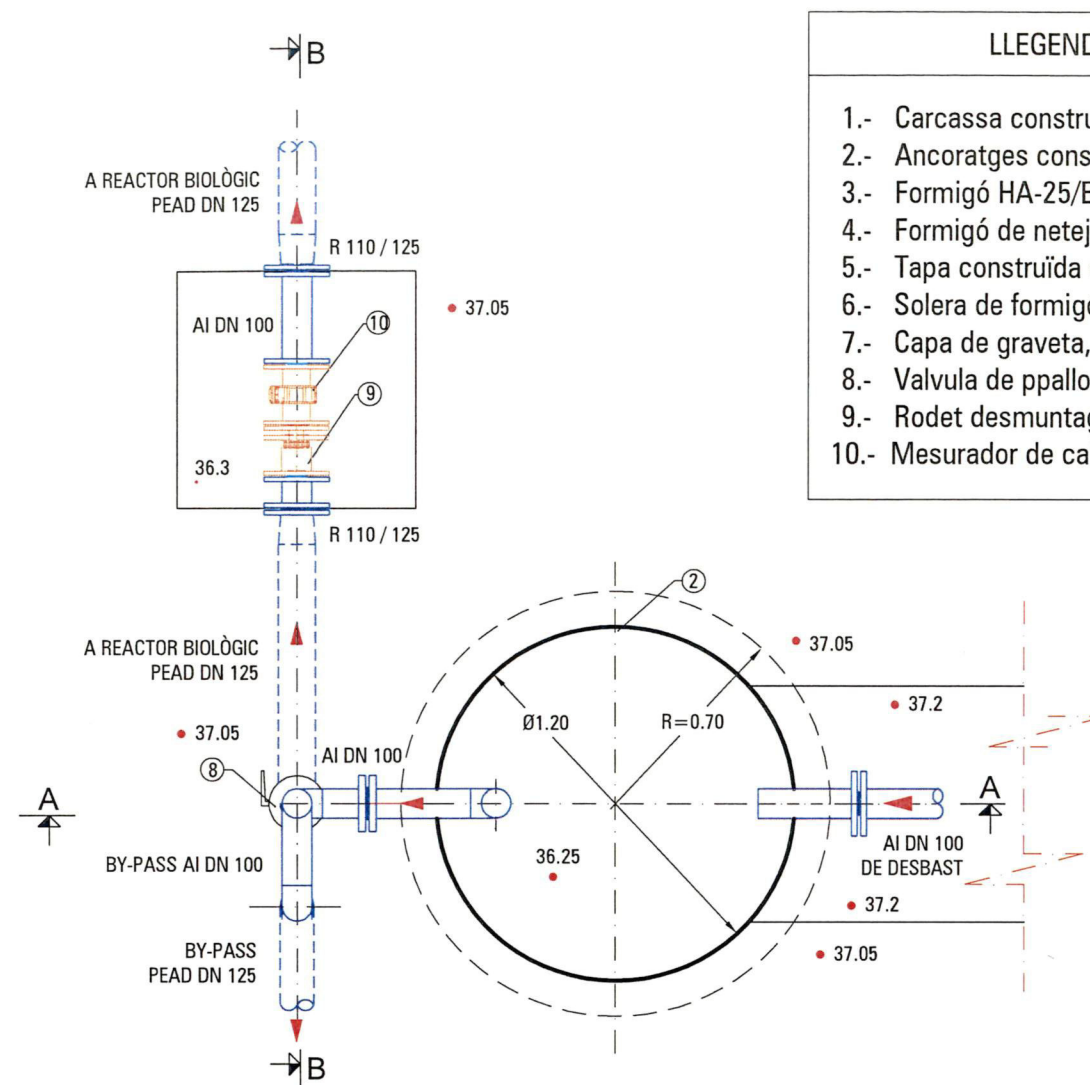


SECCIÓ 1-1 E:1/25

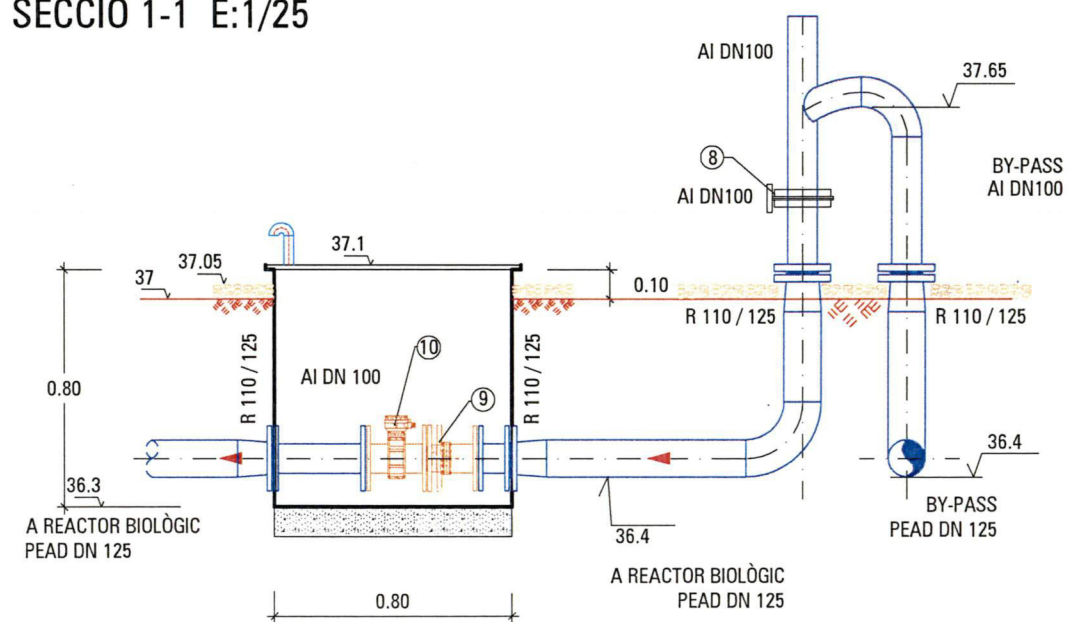

SECCIÓ B-B E:1/10


LLEGENDA

- 1.- Carcassa construïda en PRFV.
- 2.- Ancoratges construïts en PRFV.
- 3.- Formigó HA-25/B/20/IIa/recobriments 3.5 cm.
- 4.- Formigó de neteja HM-20 esp.: 10 cm.
- 5.- Tapa construïda en PRFV.
- 6.- Solera de formigó en massa HM-20, esp.:30 cm.
- 7.- Capa de graveta, esp.:5 cm.
- 8.- Valvula de ppallona DN 100
- 9.- Rodet desmuntage DN100
- 10.- Mesurador de cabal DN 100

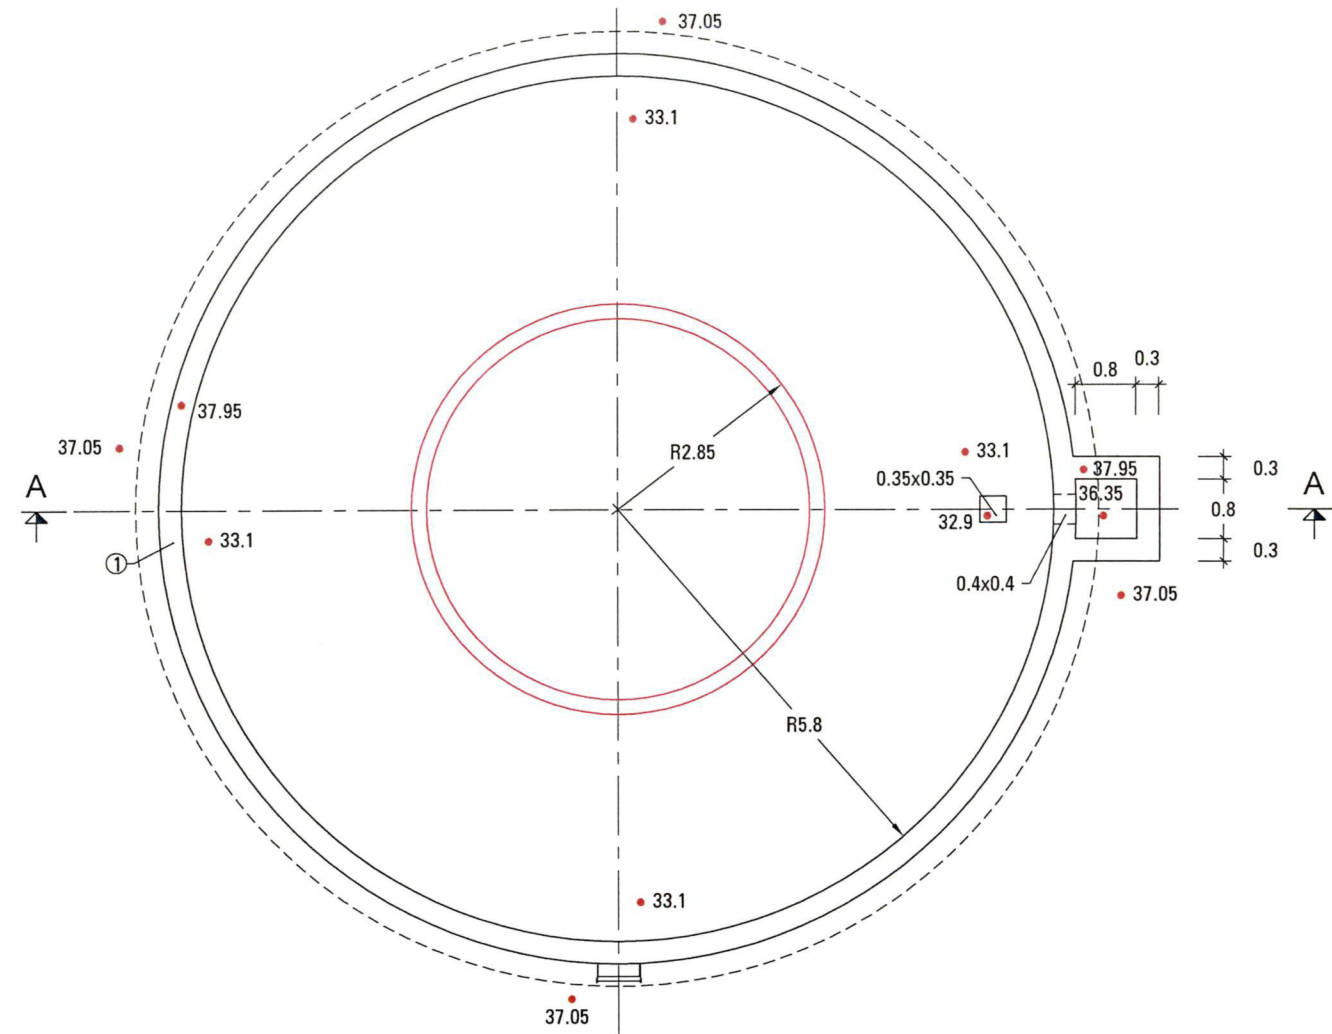


LLEGENDA	
1.-	Mur de HA-D-350/B/20/Ila + Qb
2.-	Formigó de neteja HM-20 esp.: 10 cm.
3.-	Decantador fabricat en PRFV.
4.-	Capa de graveta, esp.:5 cm.


PLANTA E:1/100

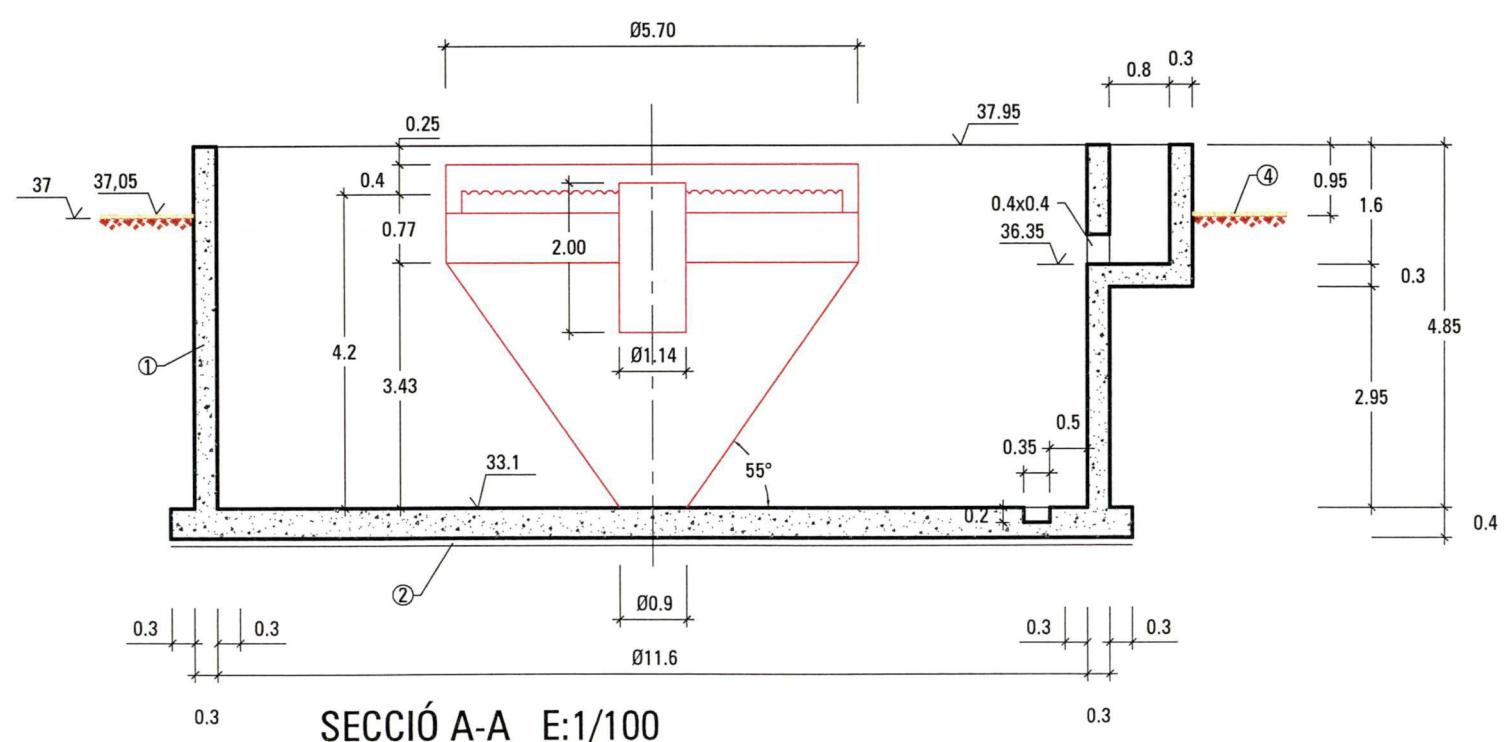

SECCIÓ A-A E:1/100

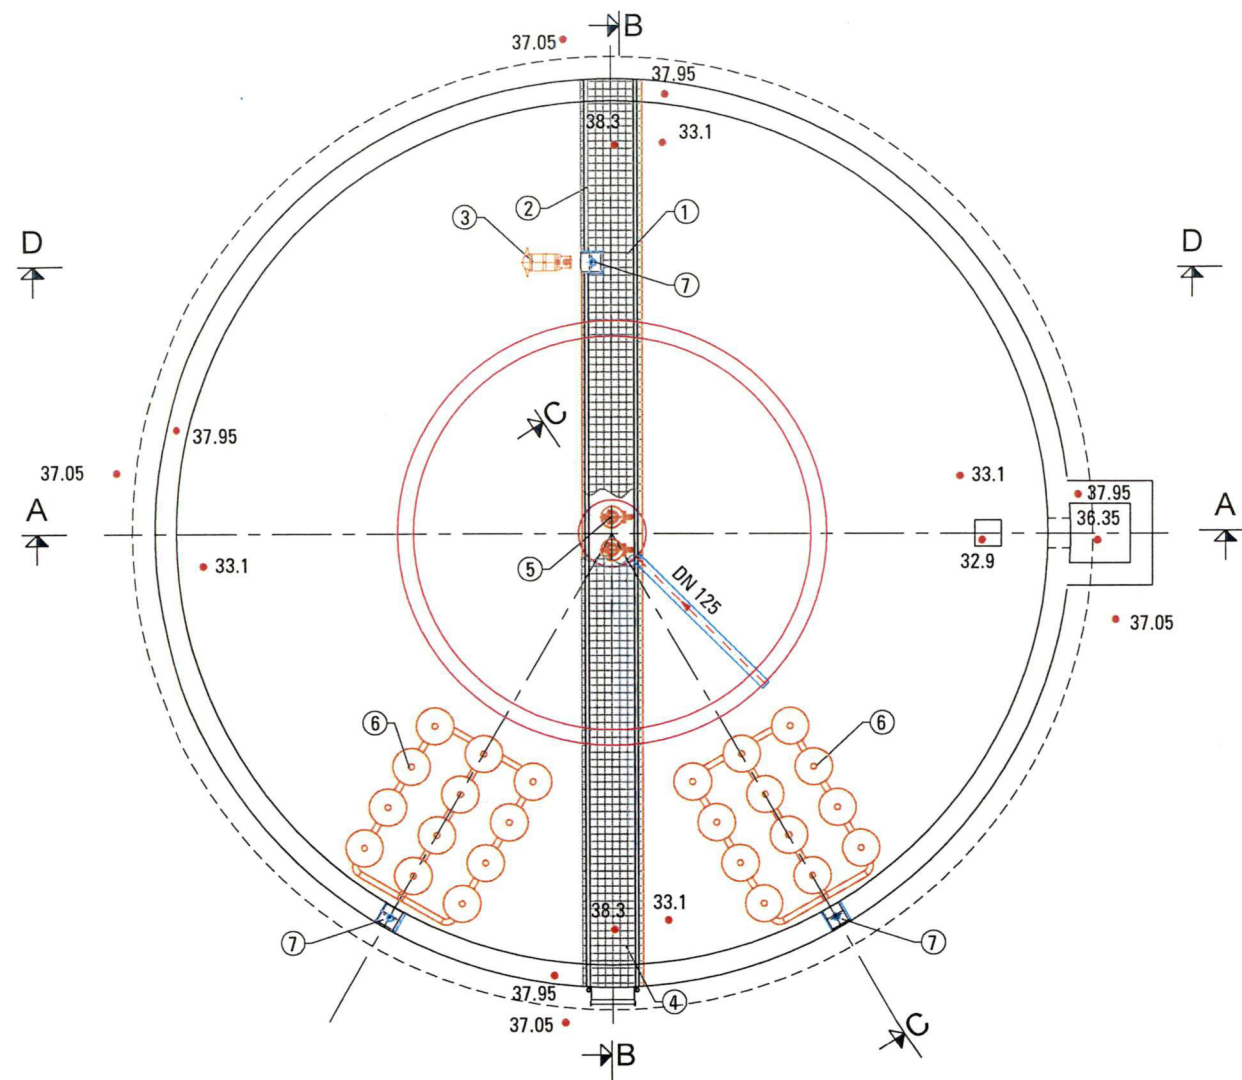


PLANTA E:1/100

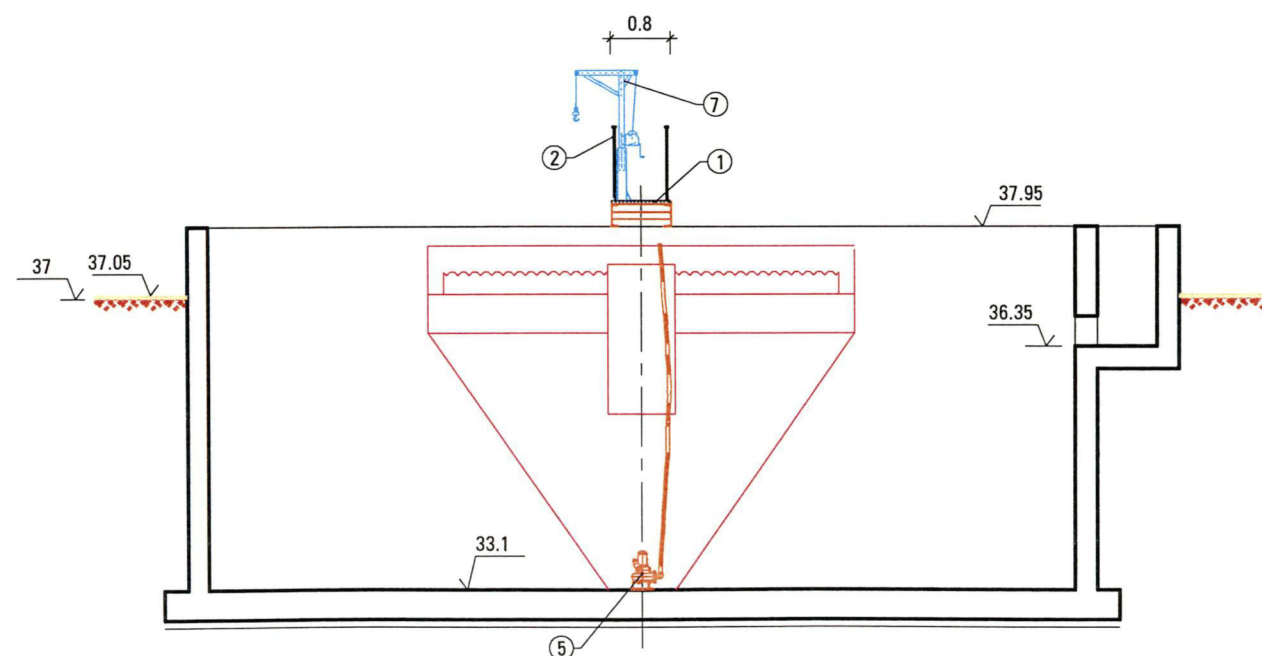


LLEGENDA

- 1.- Passarel·la metàl·lica.
- 2.- Barana d'acer INOX 316.
- 3.- Agitador submergit.
- 4.- Escala metàl·lica tipus piscina.
- 5.- Bomba submergida.
- 6.- Graella d'airejament.
- 7.- Element d'elevació giratori.


DETALL "X" PASSAREL·LA E:1/10

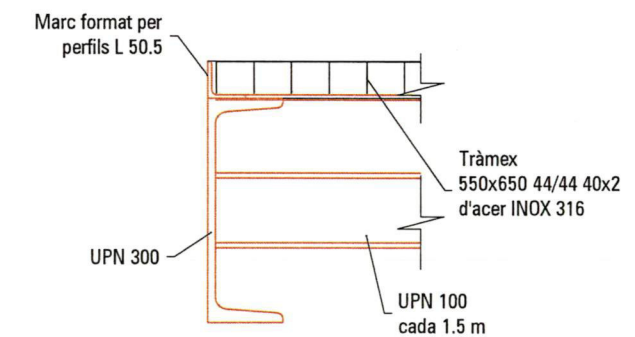

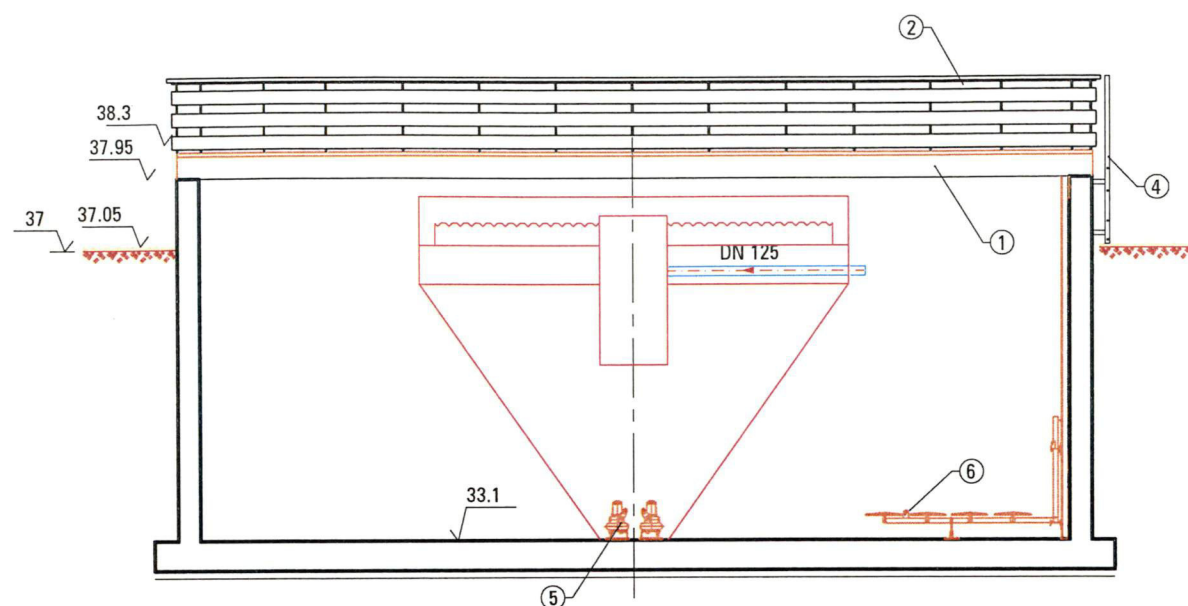


SECCIÓ B-B E:1/100

LLEGENDA	
1.-	Passarel·la metàl·lica.
2.-	Barana d'acer INOX 316.
3.-	Agitador submergit.
4.-	Escala metàl·lica tipus piscina.
5.-	Bomba submergida.
6.-	Graella d'airejament.
7.-	Element d'elevació giratori.

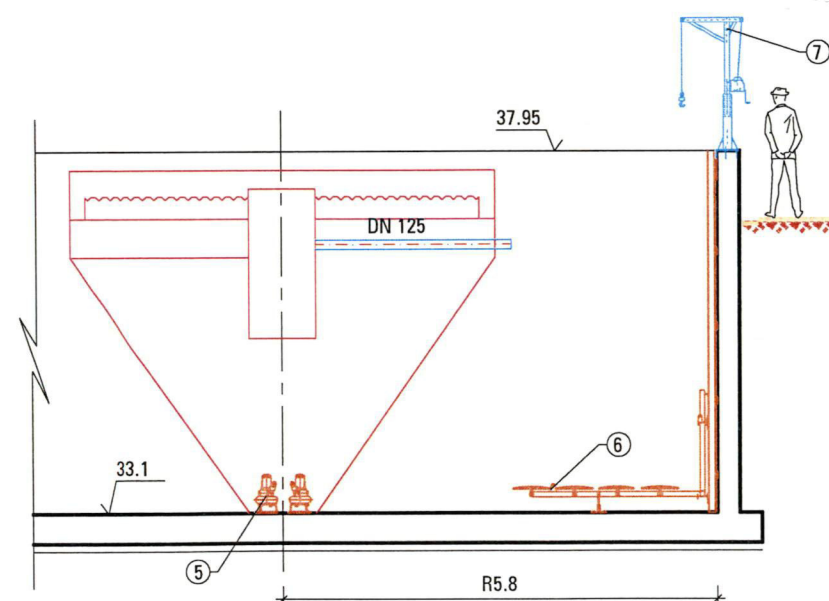

SECCIÓ C-C E:1/100

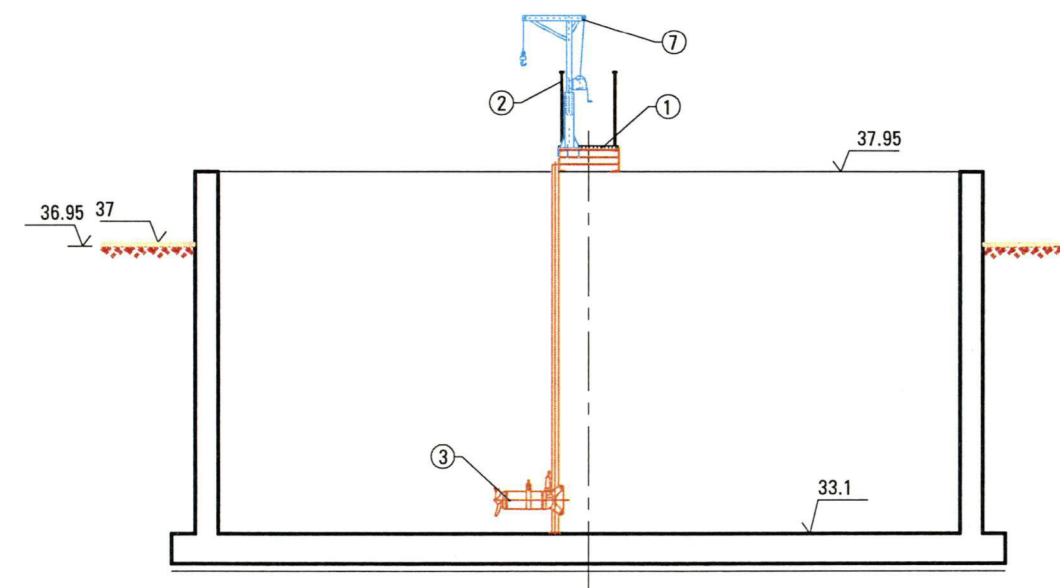

SECCIÓ D-D E:1/100