


ESQUEMA DE PROCÉS


LÍNIA D'AIGUA

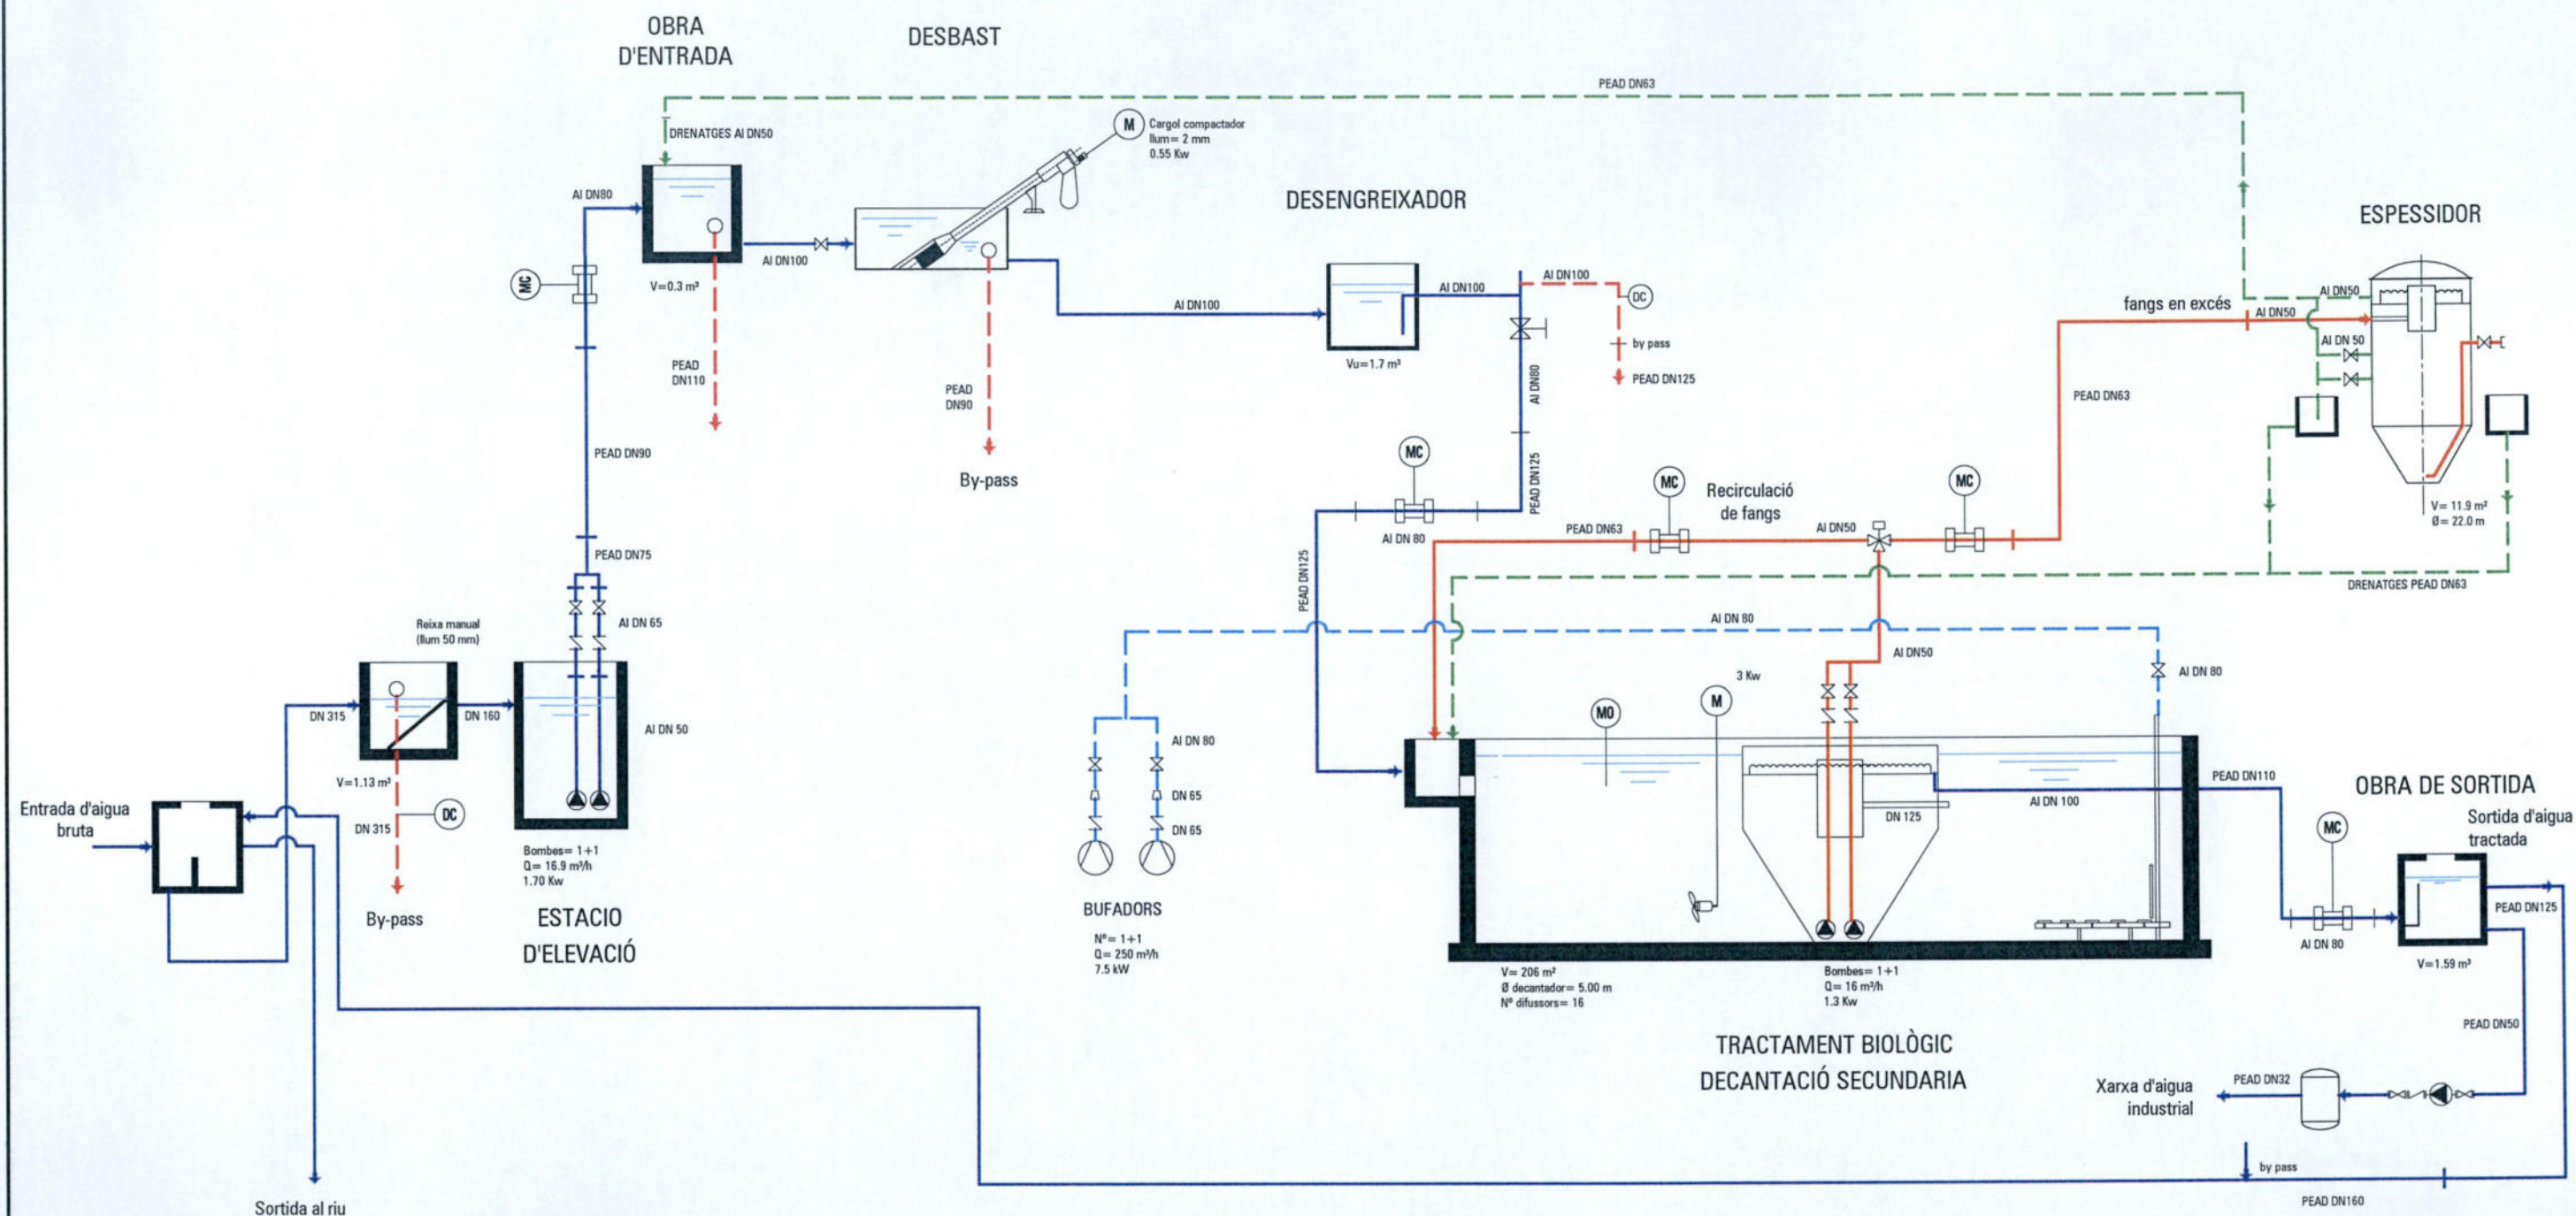


LLEENDA

- LÍNIA DE FANGS
- LÍNIA D'AIGÜA
- - - LÍNIA D'AIRE
- - - LÍNIA DRENATGE
- - - LÍNIA BY-PASS

LÍNIA PIEZOMÈTRICA

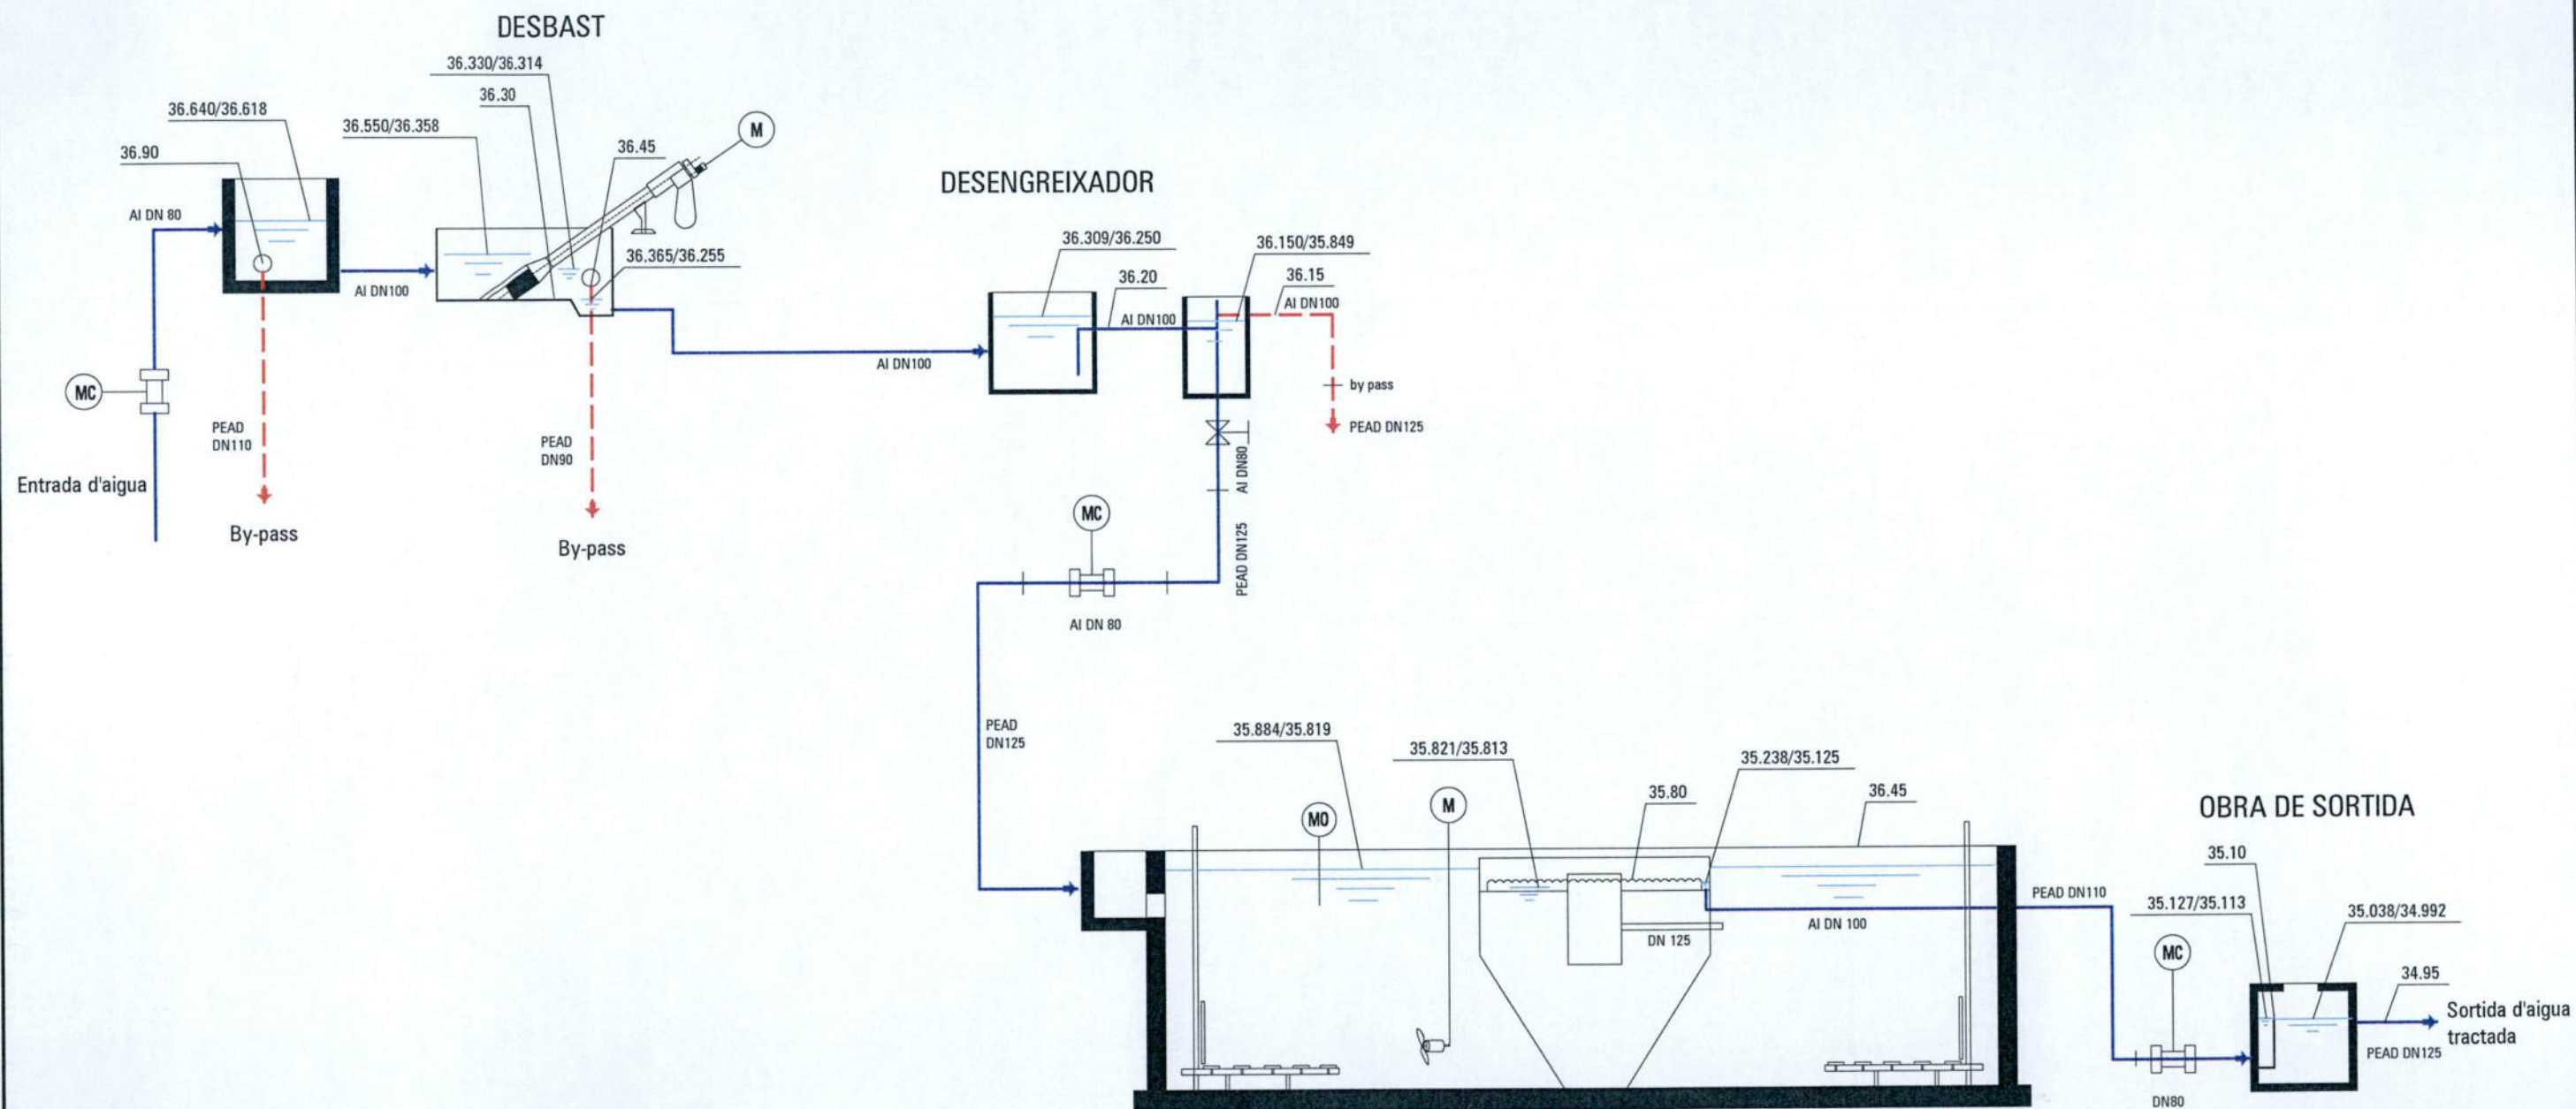

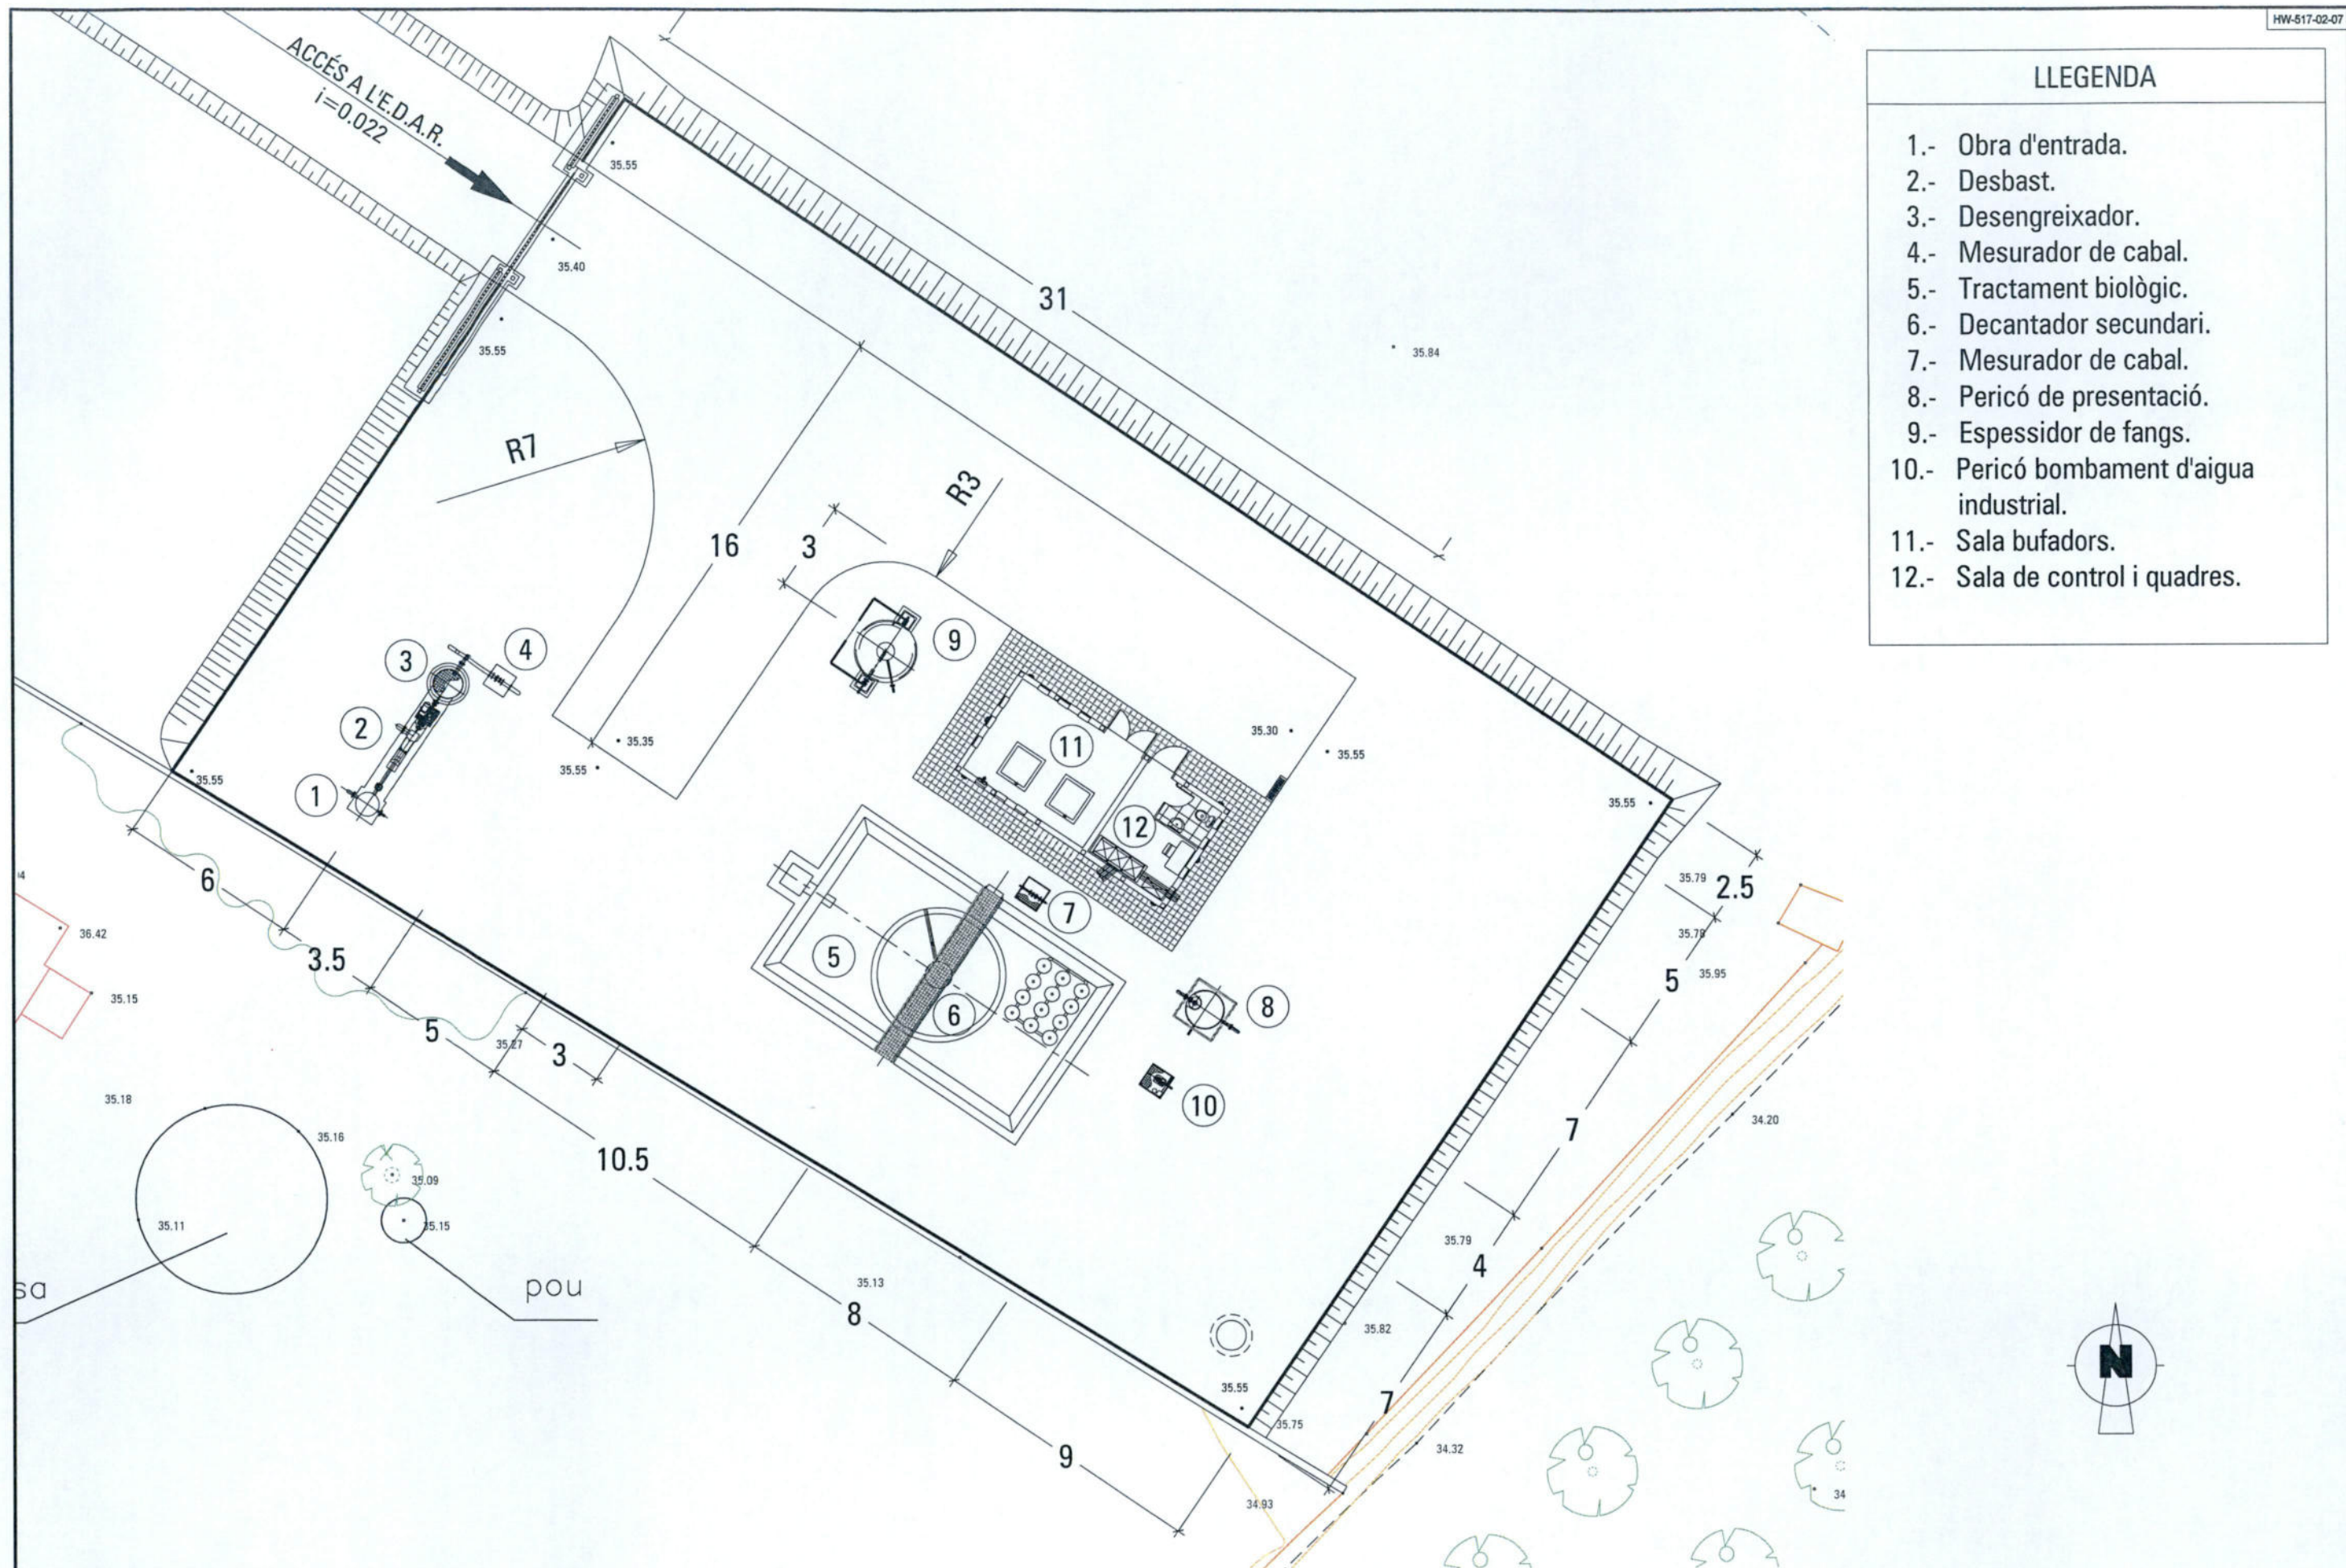



PLANTA GENERAL REPLANTEIG E:1/200

LLEGENDA

- 1.- Obra d'entrada.
- 2.- Desbast.
- 3.- Desengreixador.
- 4.- Mesurador de cabal.
- 5.- Tractament biològic.
- 6.- Decantador secundari.
- 7.- Mesurador de cabal.
- 8.- Pericó de presentació.
- 9.- Espessidor de fangs.
- 10.- Pericó bombament d'aigua industrial.
- 11.- Sala bufadors.
- 12.- Sala de control i quadres.

LLEGENDA

- LÍNIA D'AIGUA
 LÍNIA DE BY-PASS
 POU DE REGISTRE




PLANTA GENERAL XARXA DE CANONADES E:1/200

LLEGENDA


- 1.- Obra d'entrada.
- 2.- Desbast.
- 3.- Desengreixador.
- 4.- Mesurador de cabal.
- 5.- Tractament biològic.
- 6.- Decantador secundari.
- 7.- Mesurador de cabal.
- 8.- Pericó de presentació.
- 9.- Espessidor de fangs.
- 10.- Pericó bombament d'aigua industrial.
- 11.- Sala bufadors.
- 12.- Sala de control i quadres.

LLEGENDA

- LÍNIA DE FANGS
- LÍNIA D'AIGUA INDUSTRIAL
- PUNT DE CONNEXIÓ A XARXA D'AIGUA INDUSTRIAL

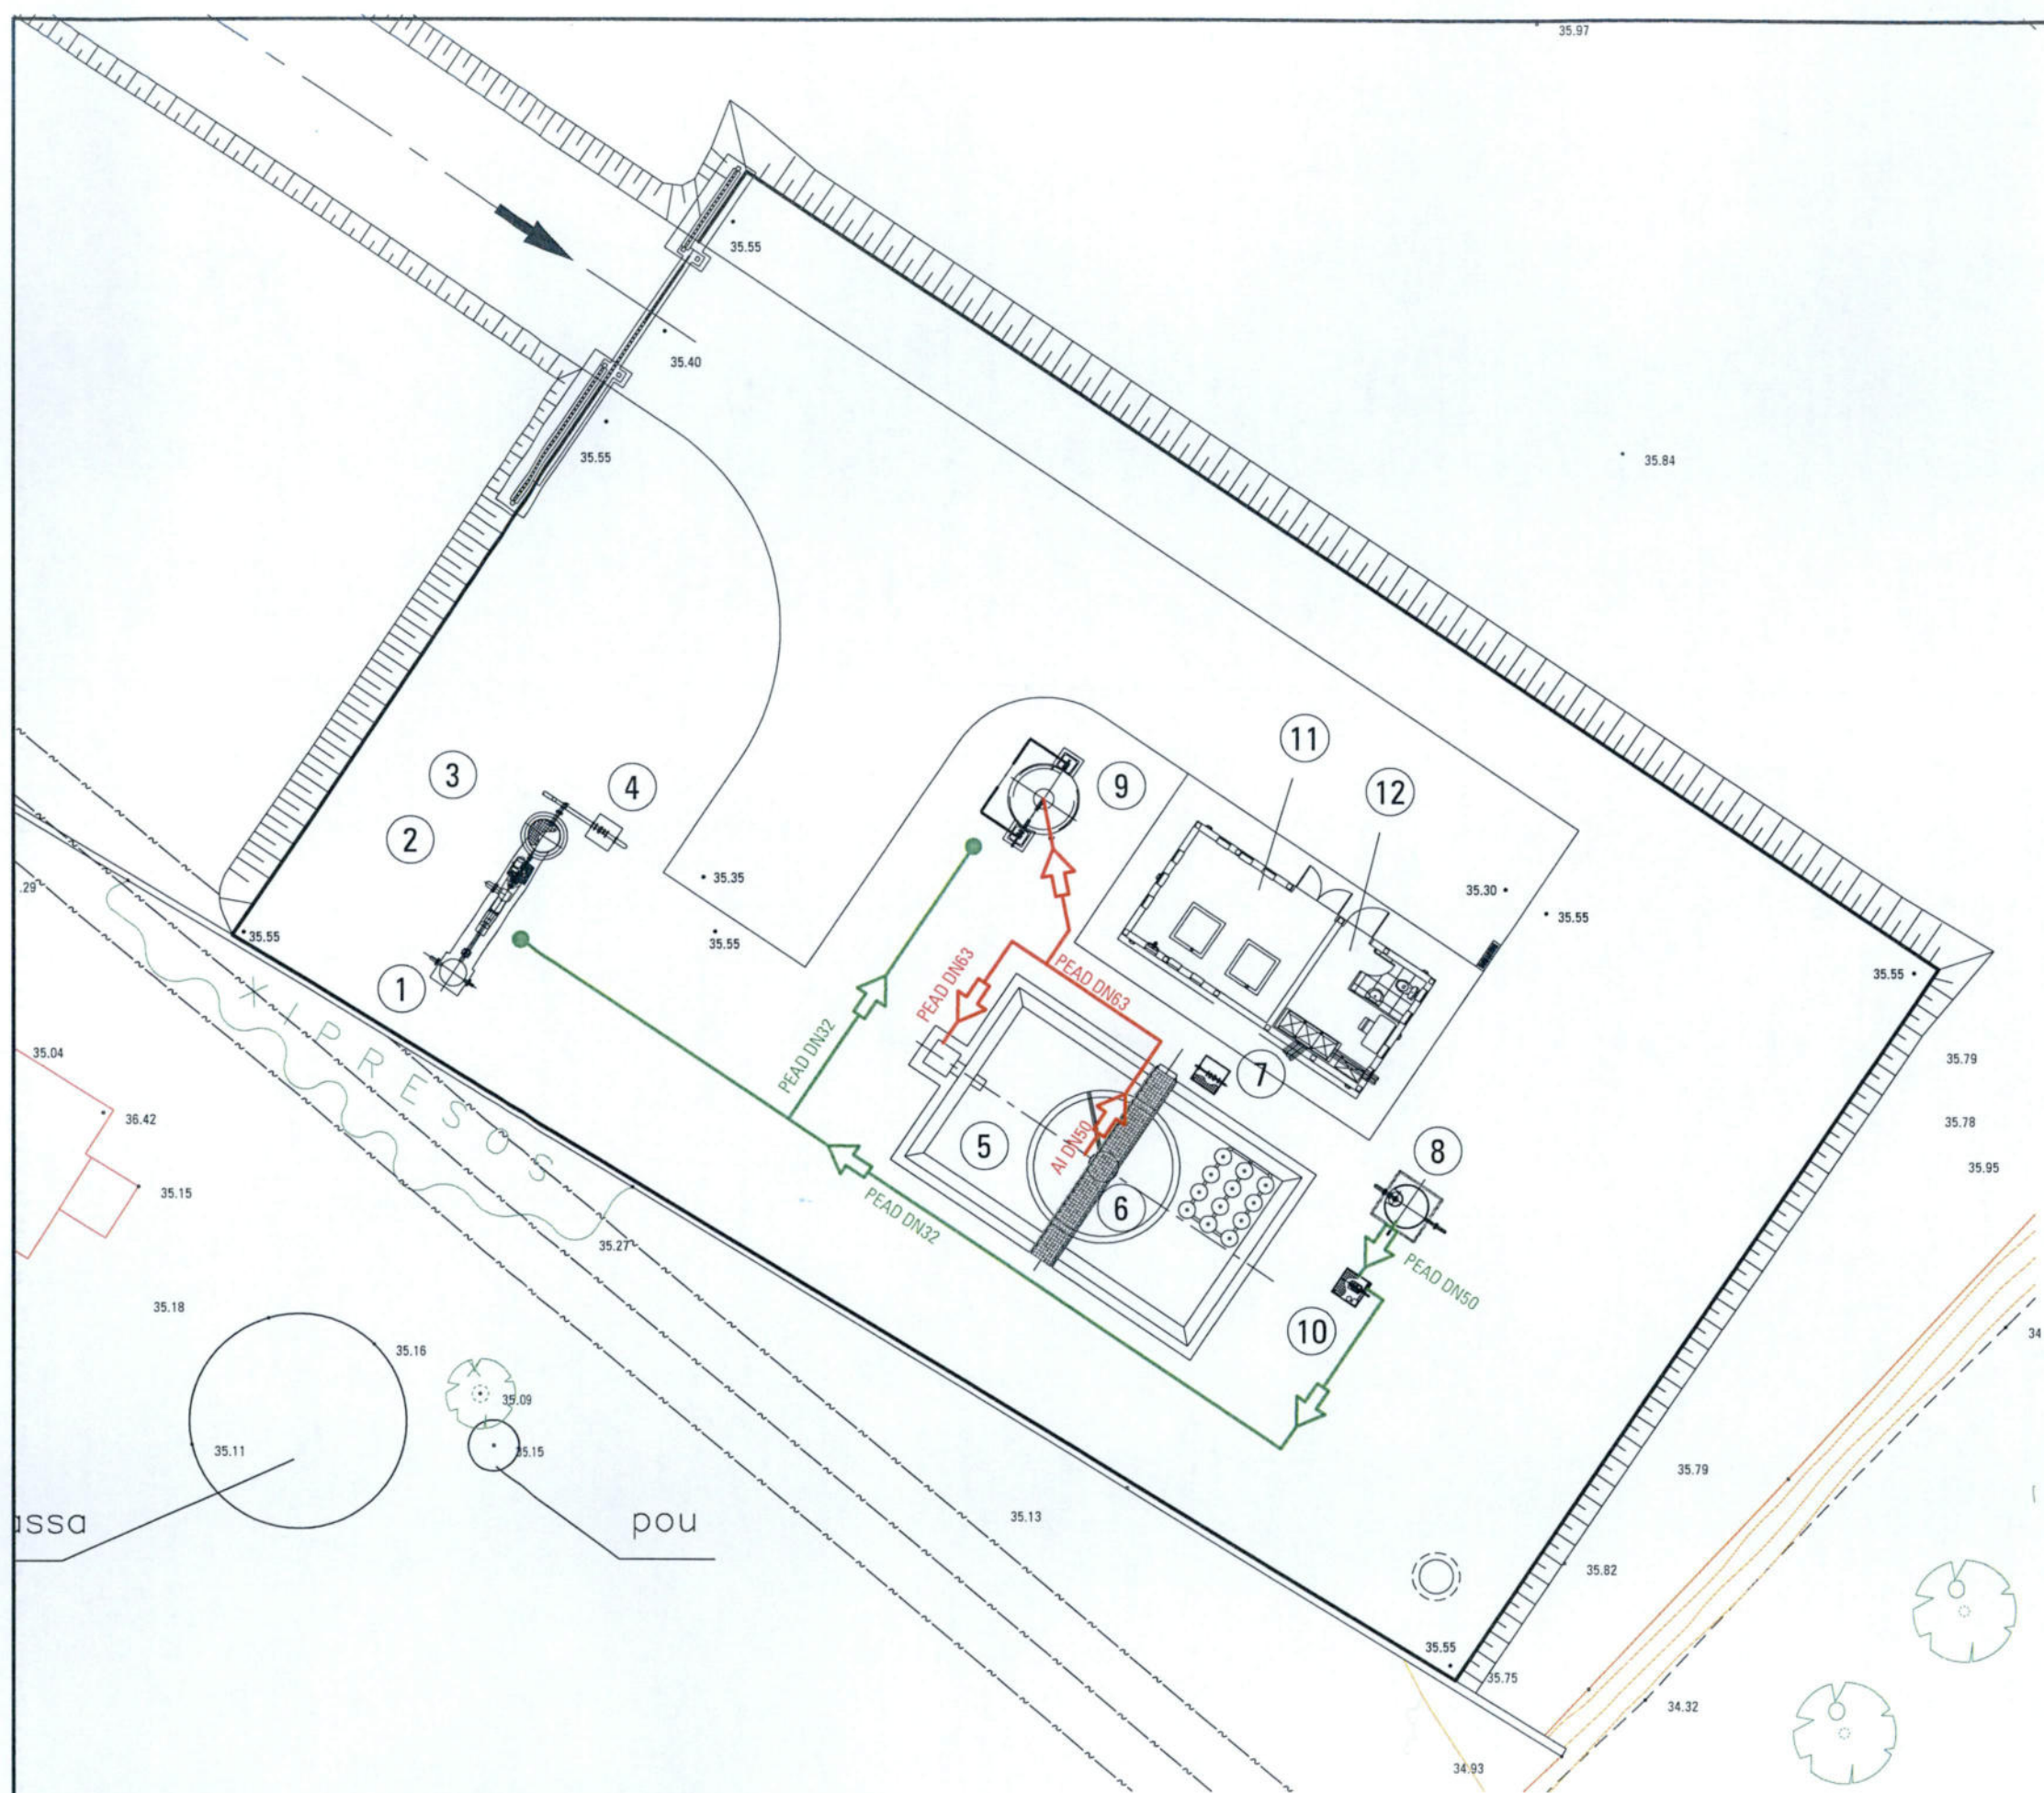

PLANTA GENERAL XARXA DE CANONADES E:1/200

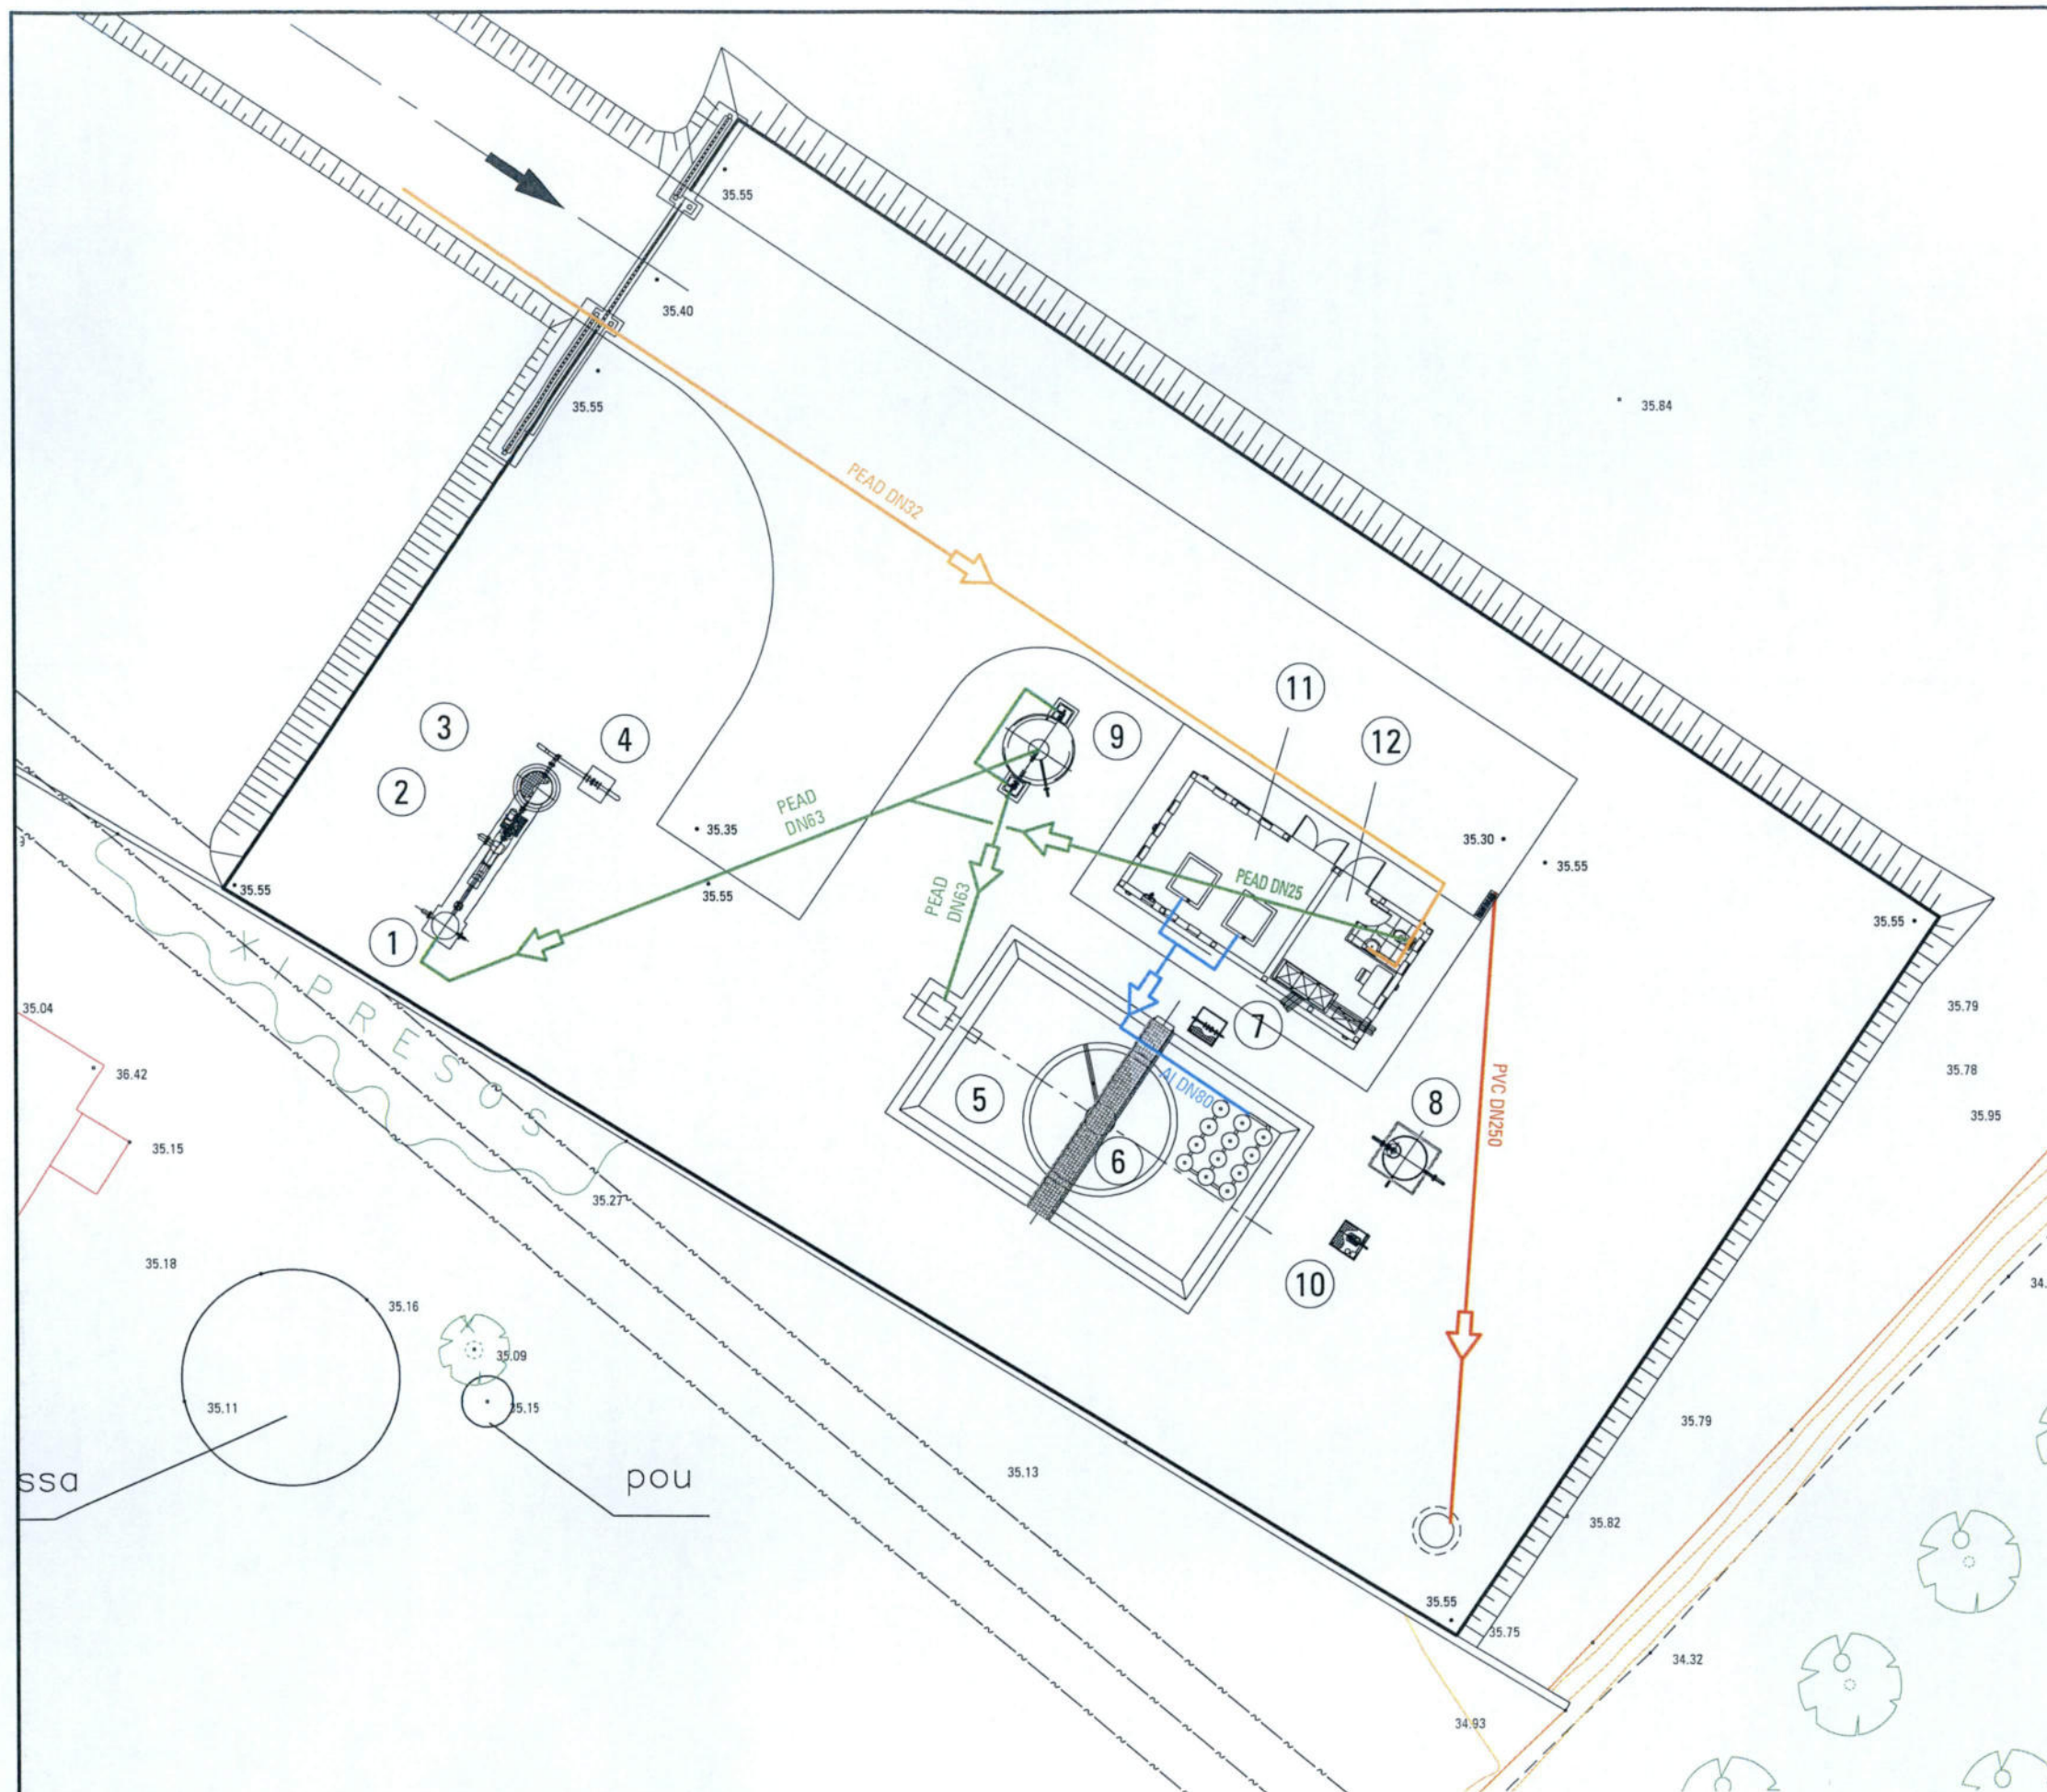

LLEGGENDA


- 1.- Obra d'entrada.
- 2.- Desbast.
- 3.- Desengreixador.
- 4.- Mesurador de cabal.
- 5.- Tractament biològic.
- 6.- Decantador secundari.
- 7.- Mesurador de cabal.
- 8.- Pericó de presentació.
- 9.- Espessidor de fangs.
- 10.- Pericó bombament d'aigua industrial.
- 11.- Sala bufadors.
- 12.- Sala de control i quadres.

LLEGGENDA


- LÍNIA DRENATGES
- LÍNIA DE PLUVIALS
- LÍNIA D'AIRE
- LÍNIA AIGUA POTABLE




PLANTA GENERAL XARXA DE CANONADES E:1/200

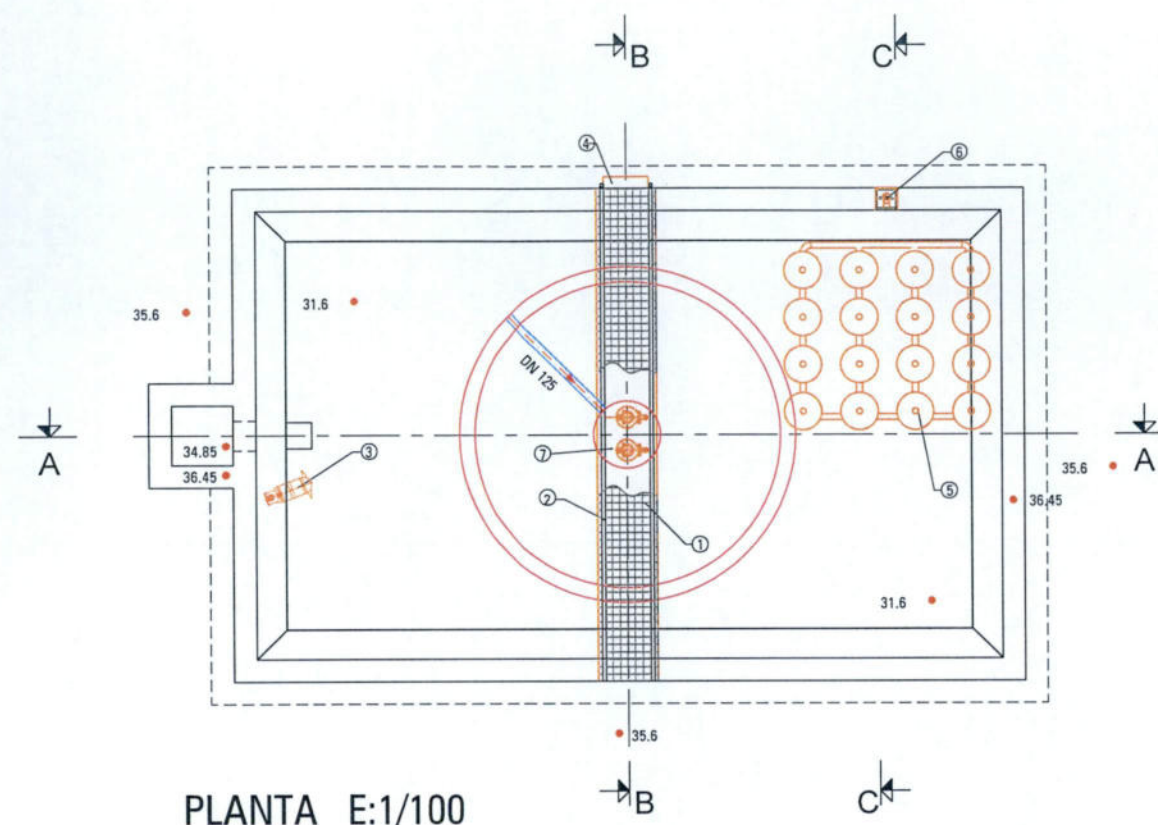


SECCIÓ B-B E:1/100

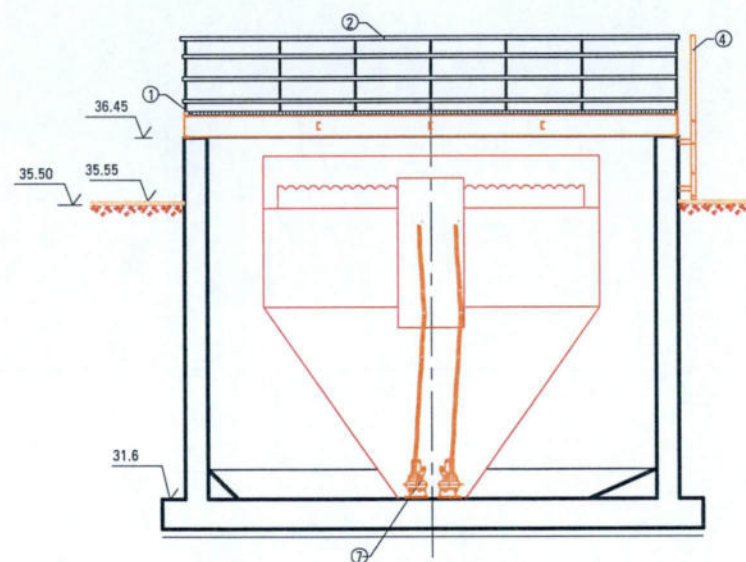


SECCIÓ C-C E:1/100

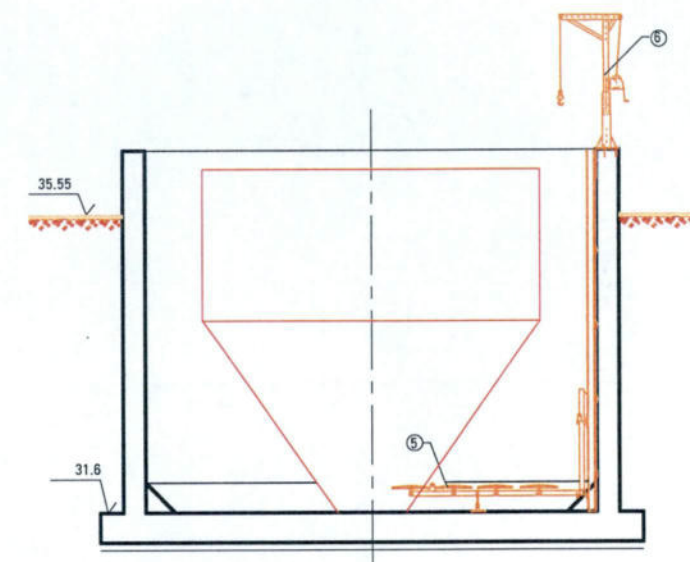

SECCIÓ A-A E:1/100

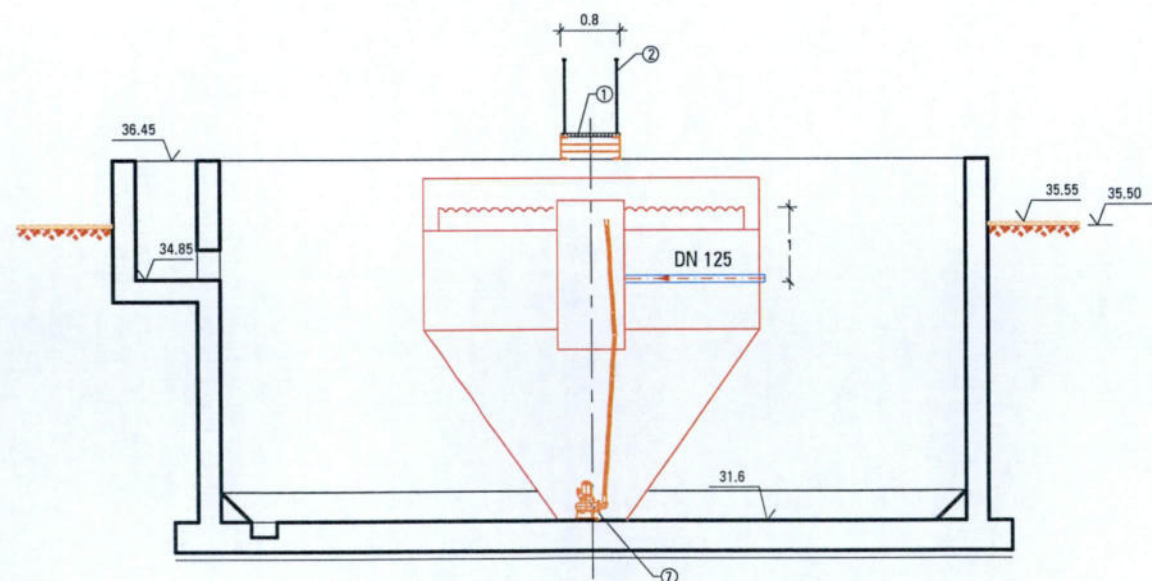

DETALL PASSARELLA E:1/10

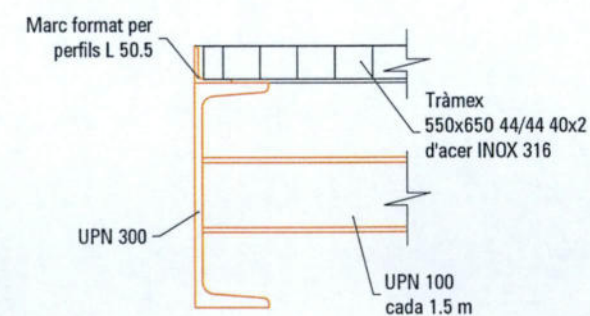

LLEGENDA

- 1.- Passarel·la metàl·lica (veure detall).
- 2.- Barana d'acer INOX 316
- 3.- Agitador submergit.
- 4.- Escala metàl·lica tipus piscina.
- 5.- Graella d'airejament.
- 6.- Element d'elevació giratori.
- 7.- Bomba de fangs.

PLANTA E:1/50

Recirculació
DN63 - Fangs - PEAD

Fangs en excés a espessidor
DN63 - Fangs - PEAD

A medidor de sortida
DN110 - Agua - PEAD

MC

A medidor de saída

ON50 - Fangs - AI

DN80 - Aire - A

DN 10

Del desengreixador
DN125 - Aigua - PEAD

Drenatges de l'Espesidor
PEAD DN63

35.55

341

D

35.55 ●

• 31.6


36.45 ●

● 35.55


B

C4


SECCIÓ B-B E:1/50

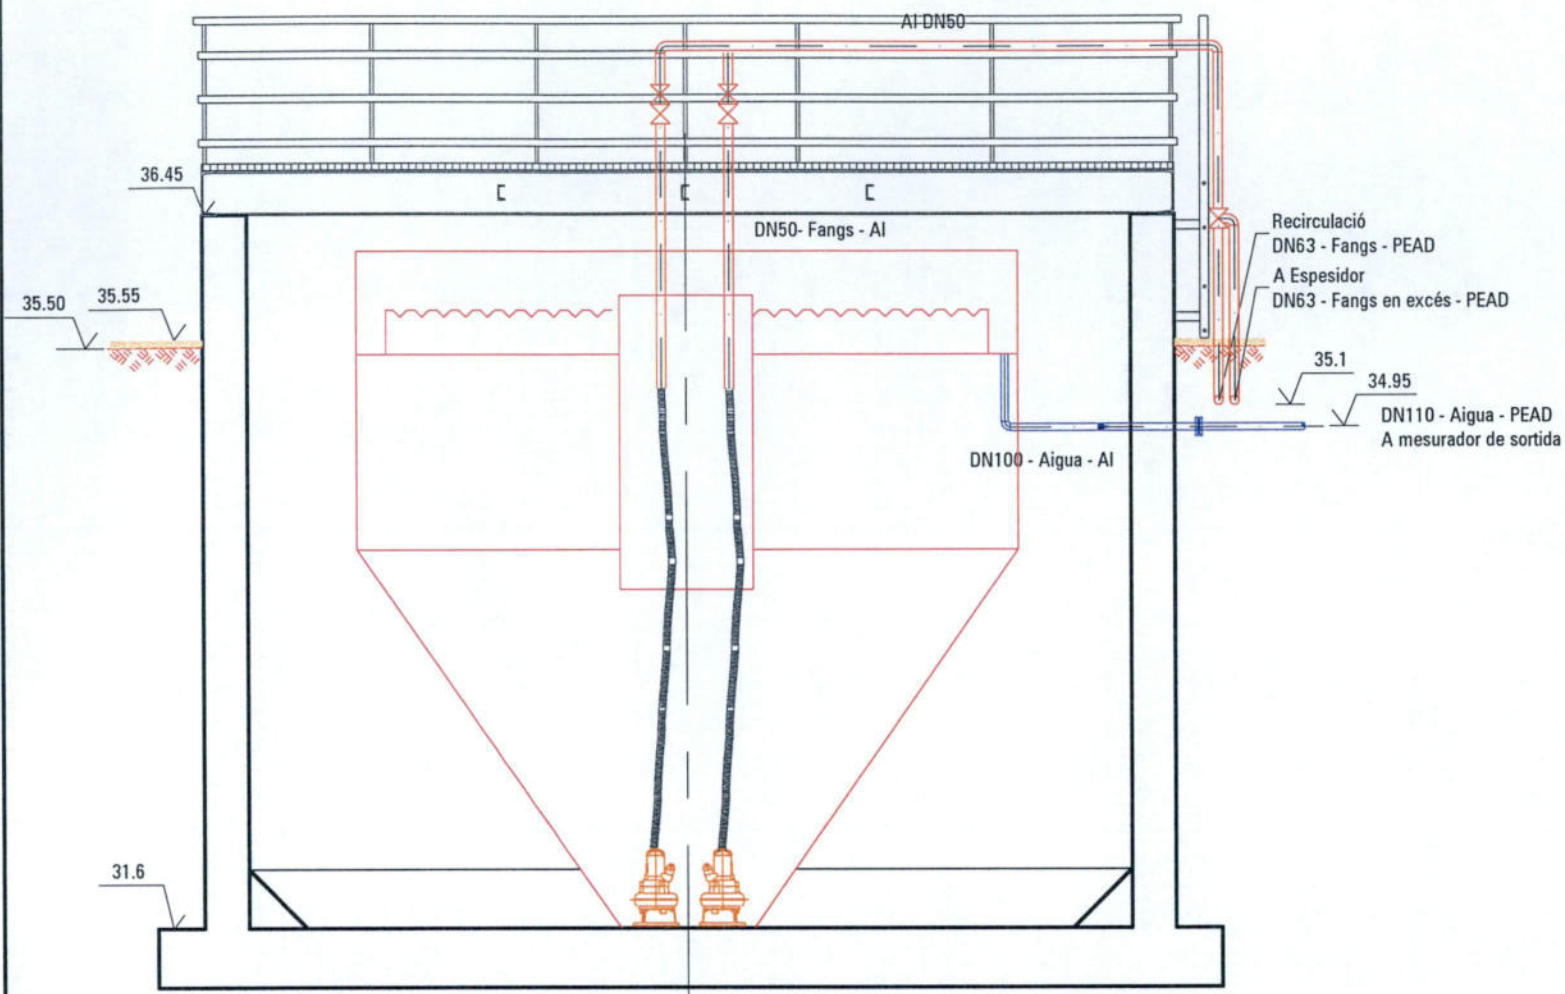

SECCIÓ C-C E:1/50

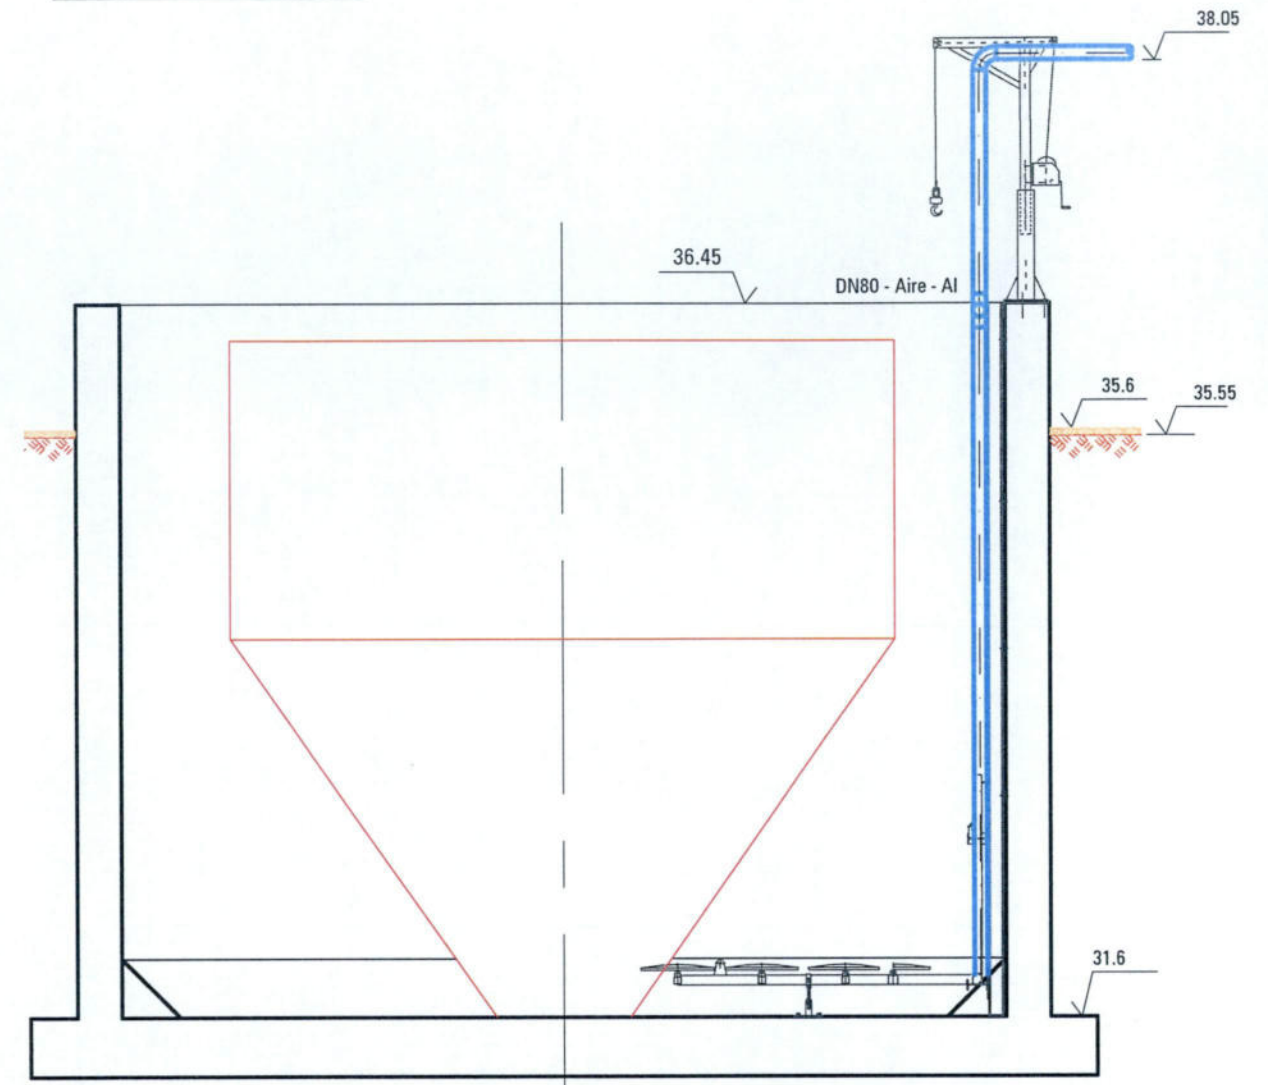

SECCIÓ A'-A' E:1/50

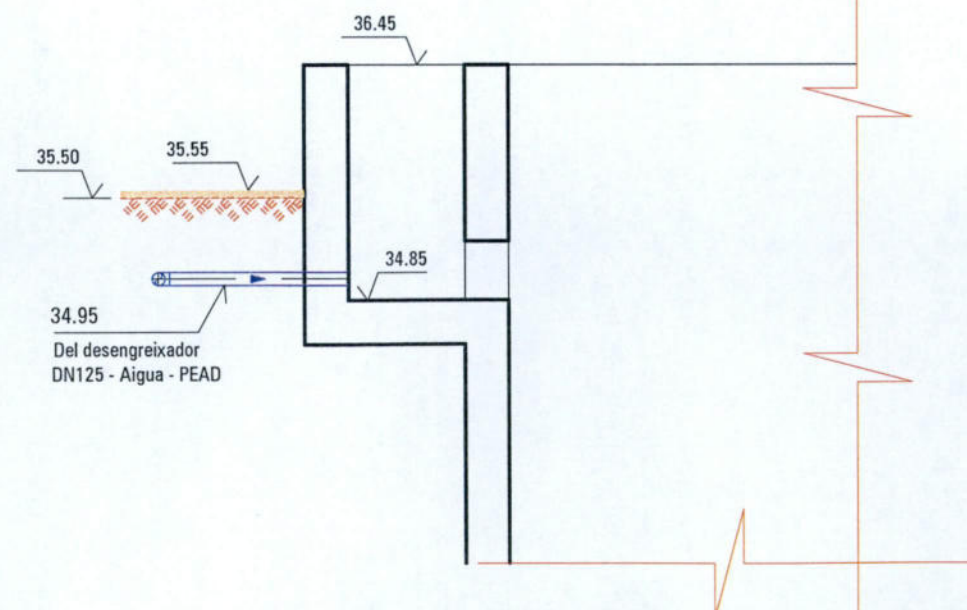

SECCIÓ D-D E:1/50

