



ESQUEMA DE PROCÉS

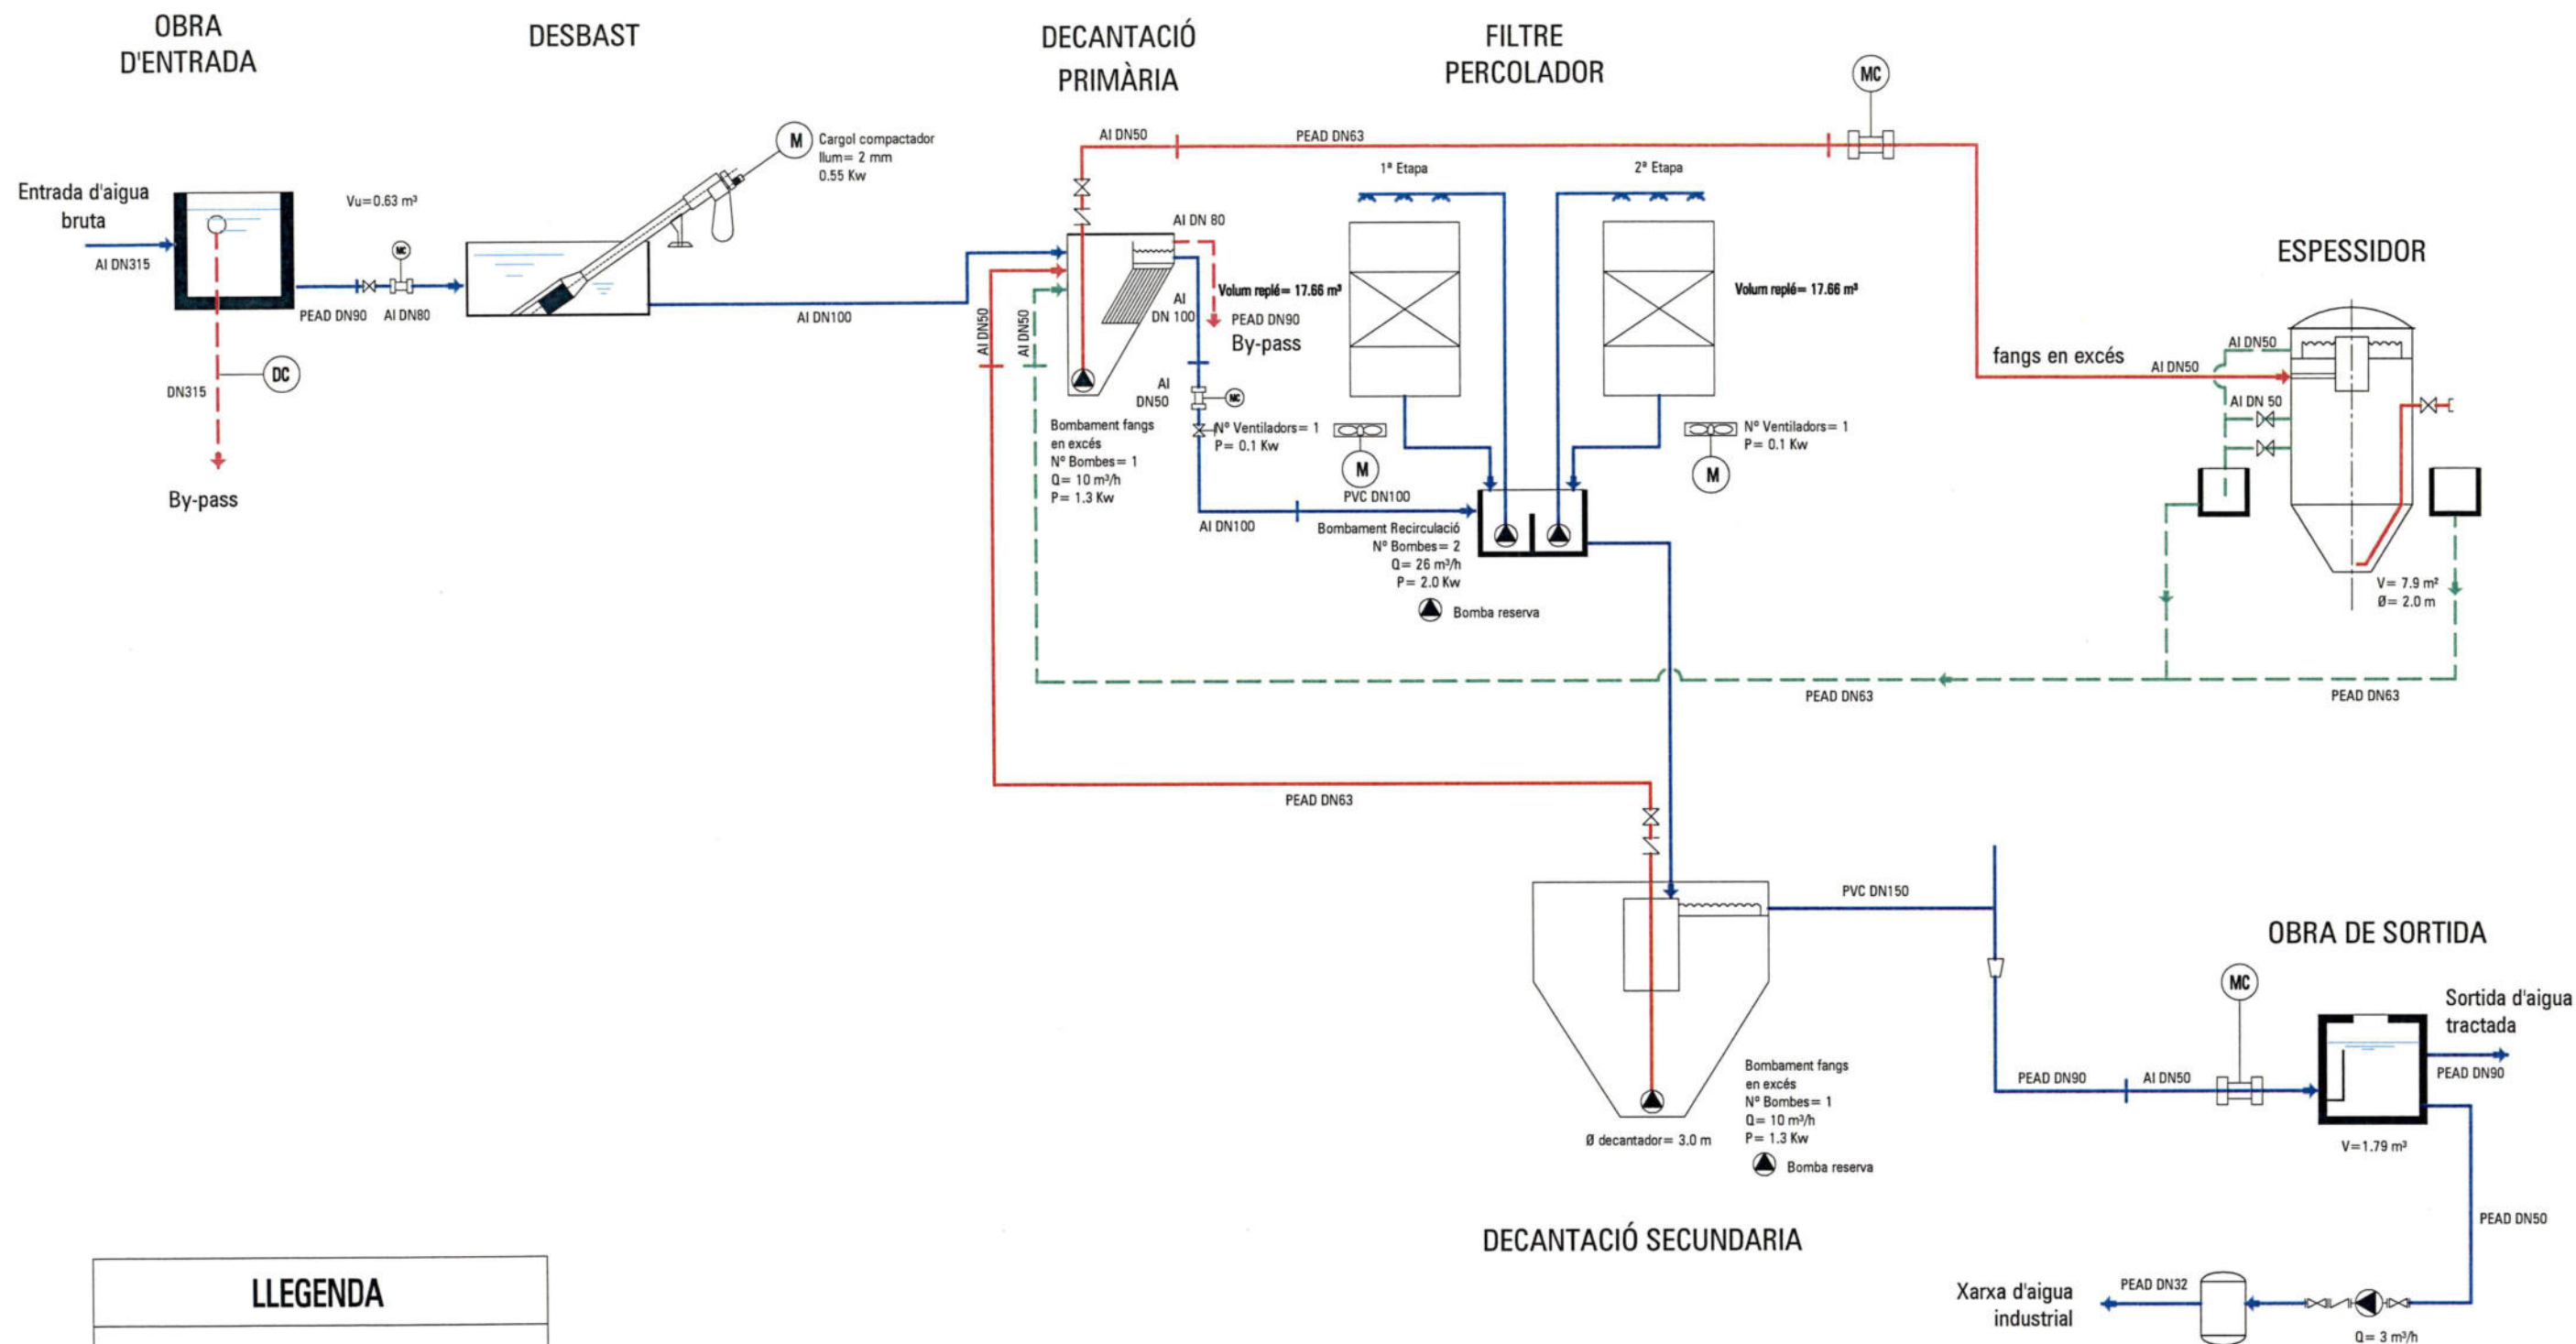


LÍNIA PIEZOMÈTRICA

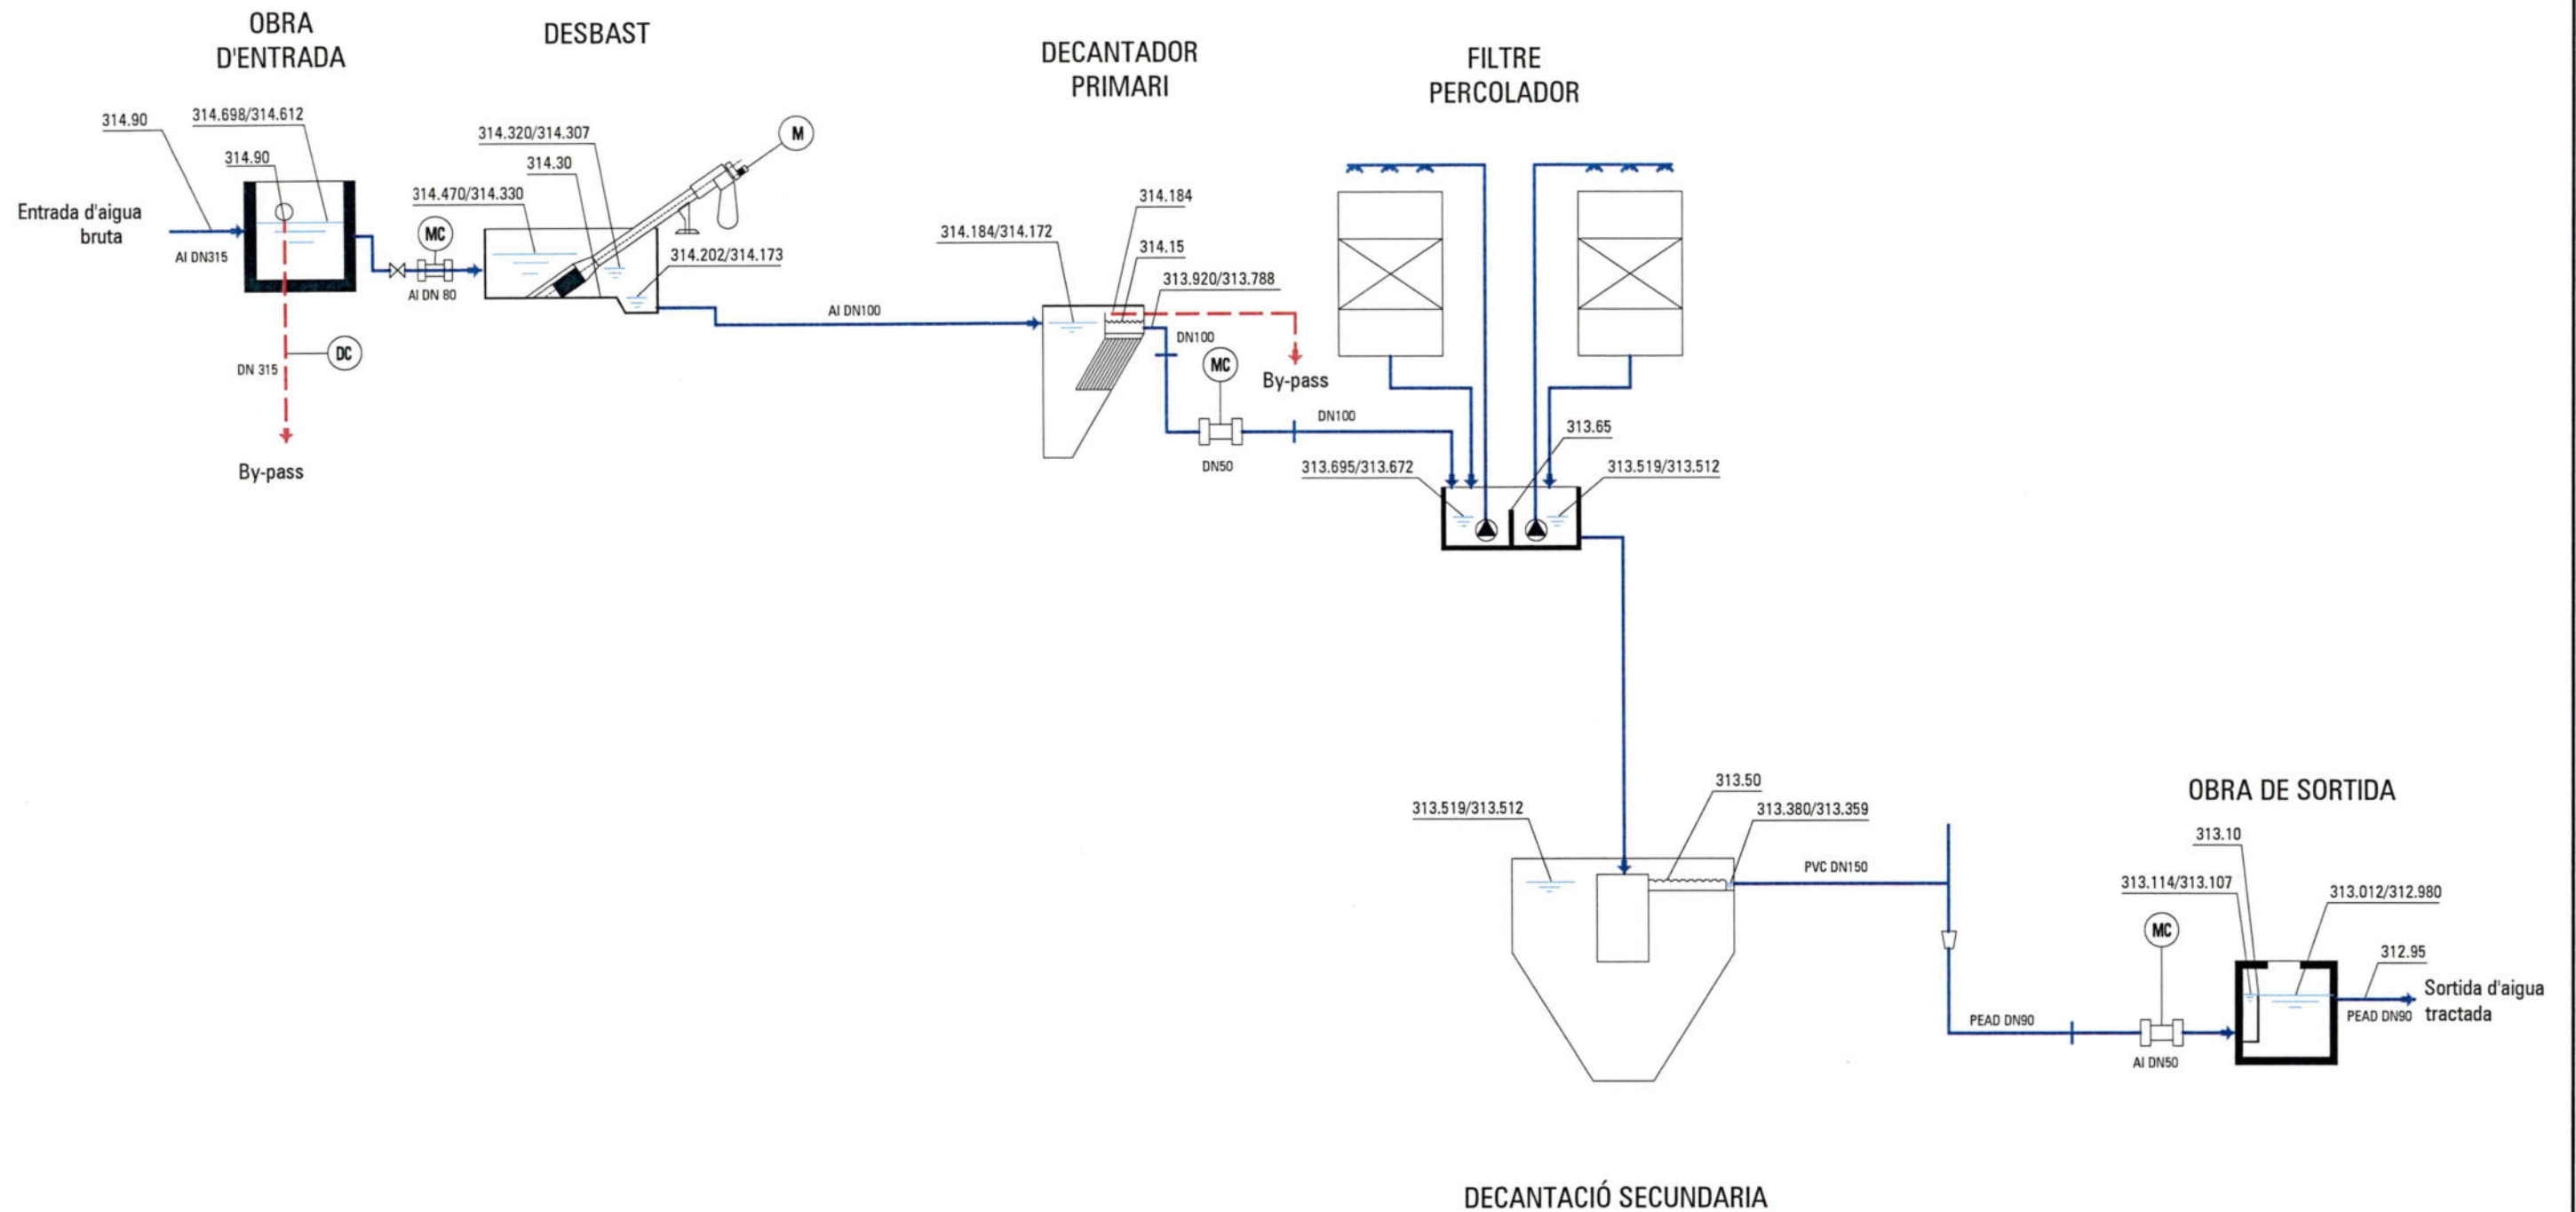

LLEGENDA

- 1.- Obra d'entrada.
- 2.- Pretractament-Desbast.
- 3.- Decantador primari.
- 4.- Filtre percolador-Decantador secundari.
- 5.- Mesurador de cabal.
- 6.- Pericó de presentació.
- 7.- Pericó bombament aigua industrial.
- 8.- Espessidor de fangs.
- 9.- Quadres de protecció i mesura

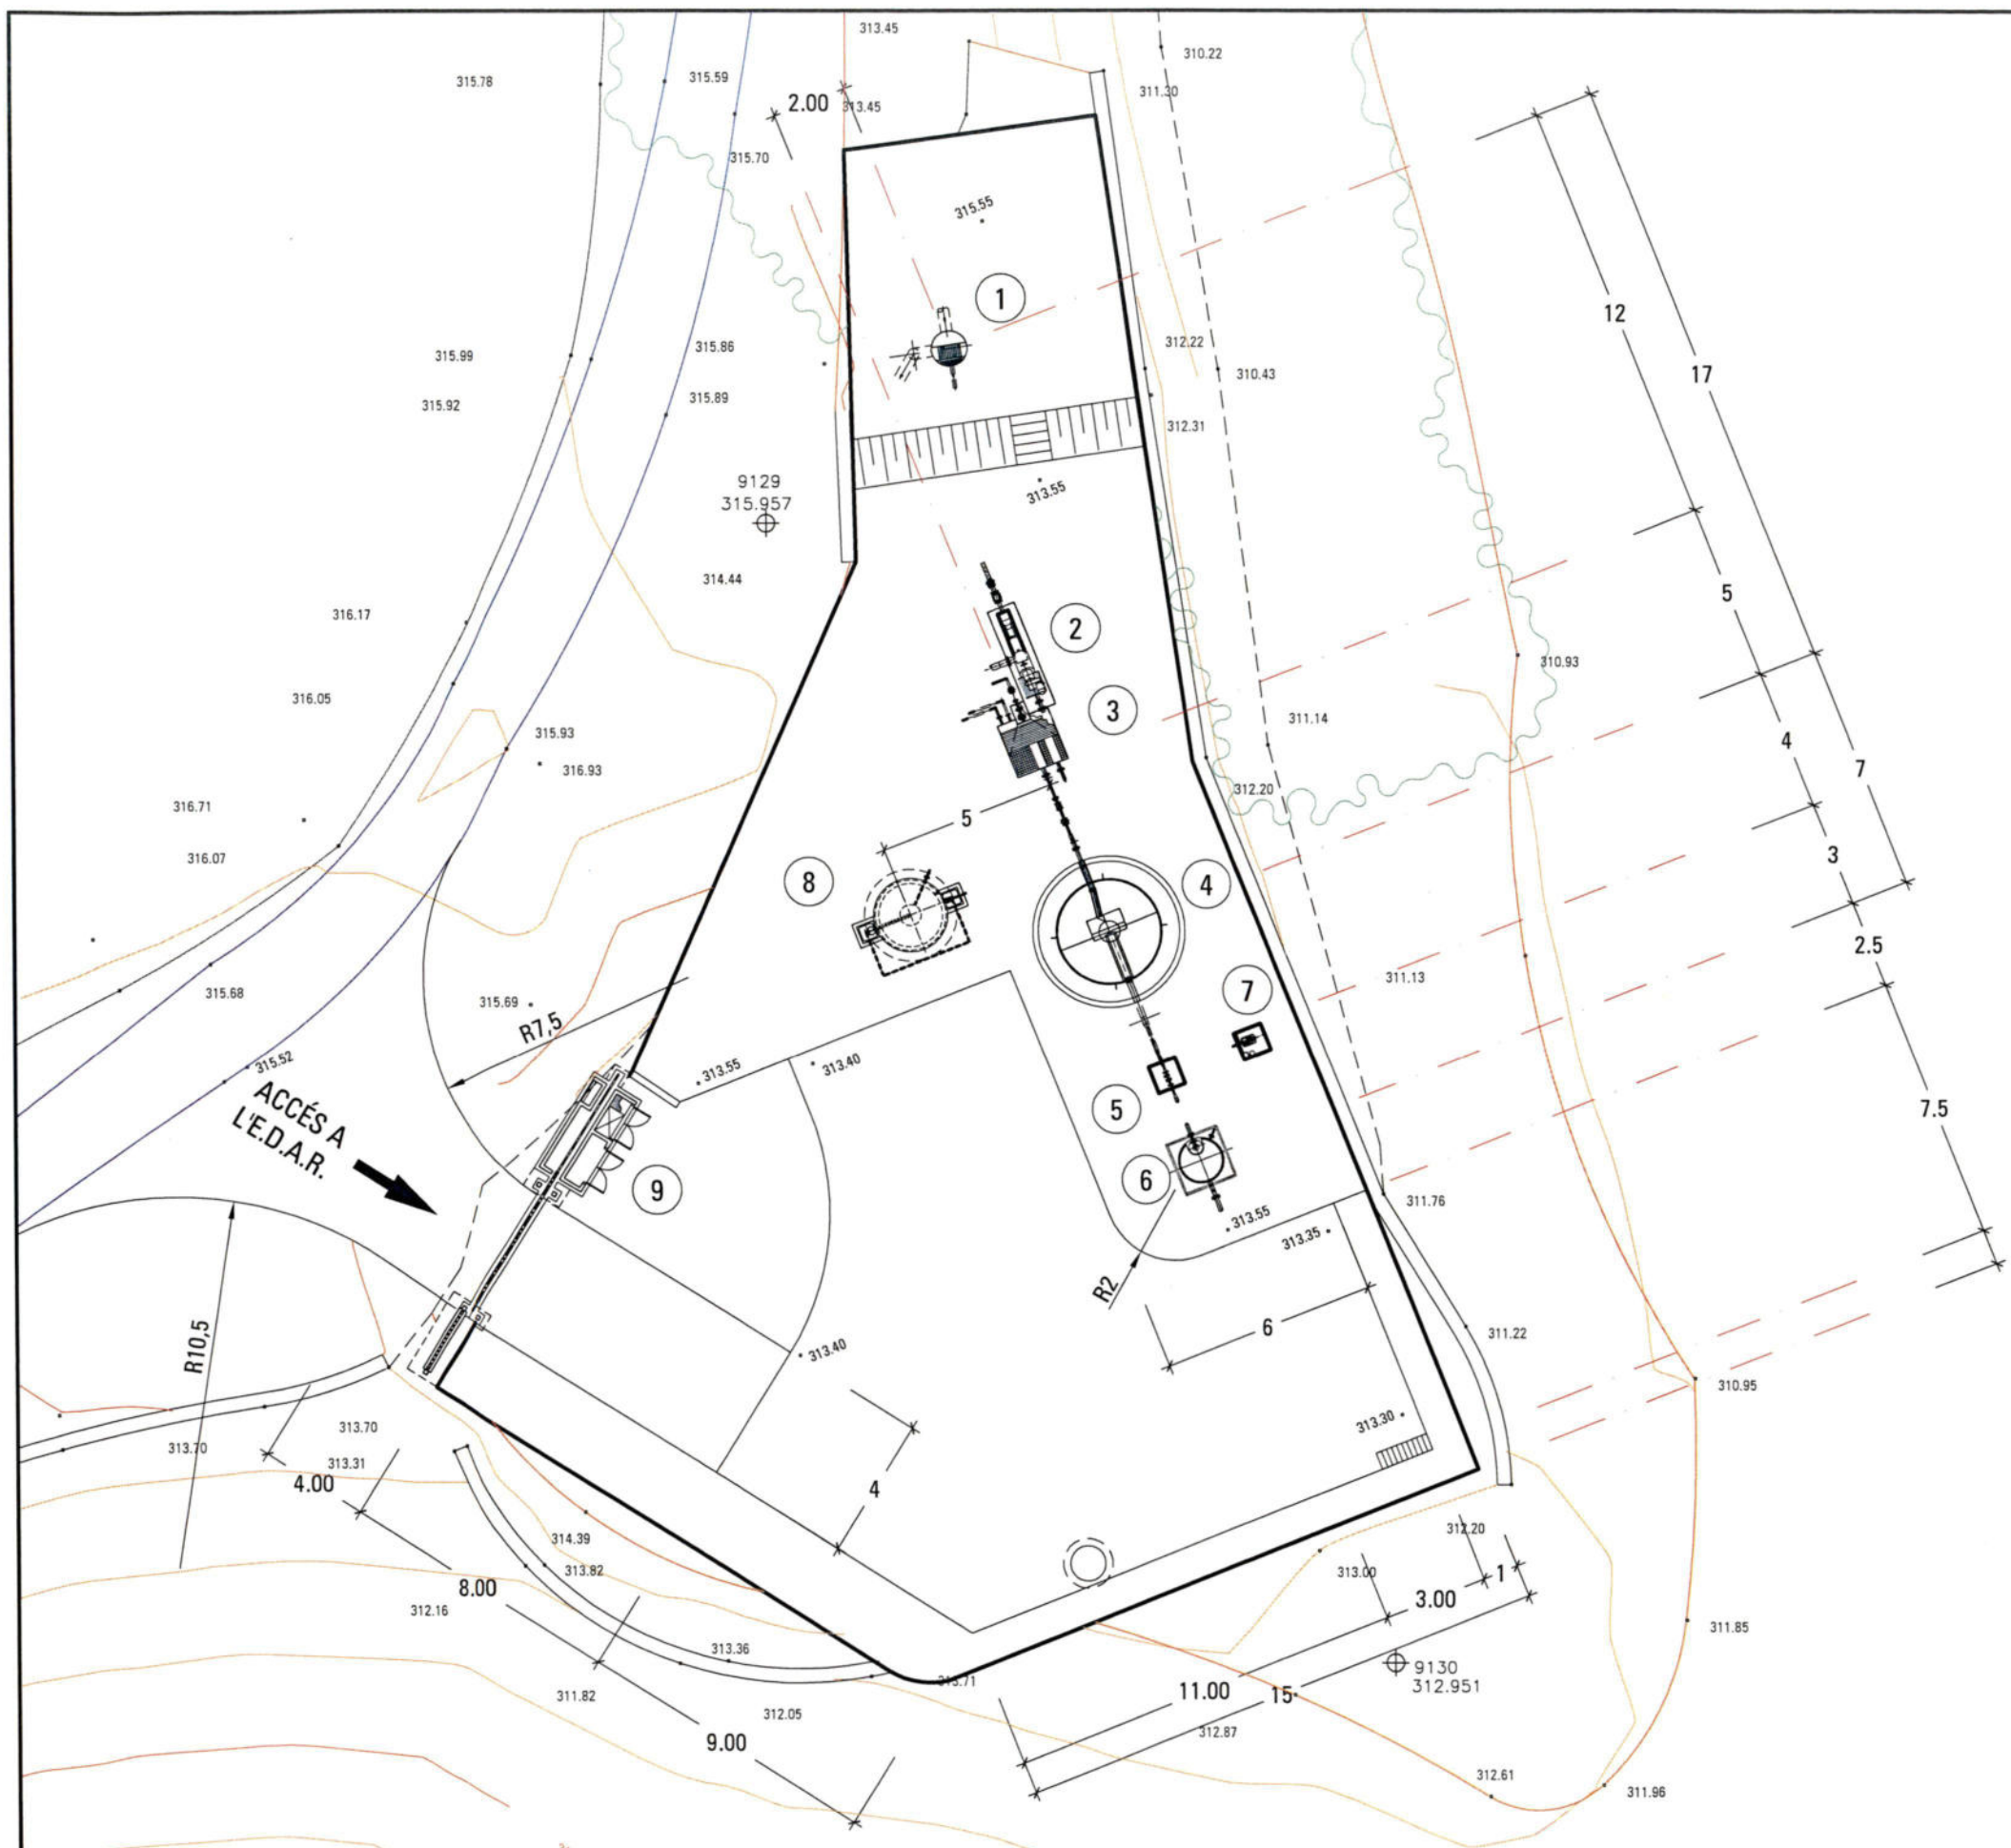

PLANTA GENERAL REPLANTEIG E:1/200



Agència Catalana
de l'Aigua



Generalitat de Catalunya
Departament
de Medi Ambient i Habitatge

CONTRACTISTES:

SCASSA INGENIERIA I
DISEÑO Hidrowatt, S.A.
tau INGENIERIA

DIRECCIÓ PROJECTE

PAYMA COTAS

L'ENGINYER AUTOR DEL PROJECTE:

CARLOS HUMMUSILLA LAMASOANA

L'ENGINYER DIRECTOR DEL PROJECTE:

JOSÉ LUIS VINUEZA CANALS

TÍTOL DEL PROJECTE:

PROJECTE CONSTRUCTIU DE L'E.D.A.R.
I COL·LECTORS EN ALTA DE
LA PALMA D'EBRE
(P.S.A.R.U. DE LA CONCA DE L'EBRE)

ESCALES:

1/200
Escala original DinA-3

CLAU:

S-AA-01012

DATA:


OCTUBRE
2004

TÍTOL DEL PLANOL:

PLANTA GENERAL
REPLANTEIG

PLANOL NÚM.:

7
FULL:
1 DE 1

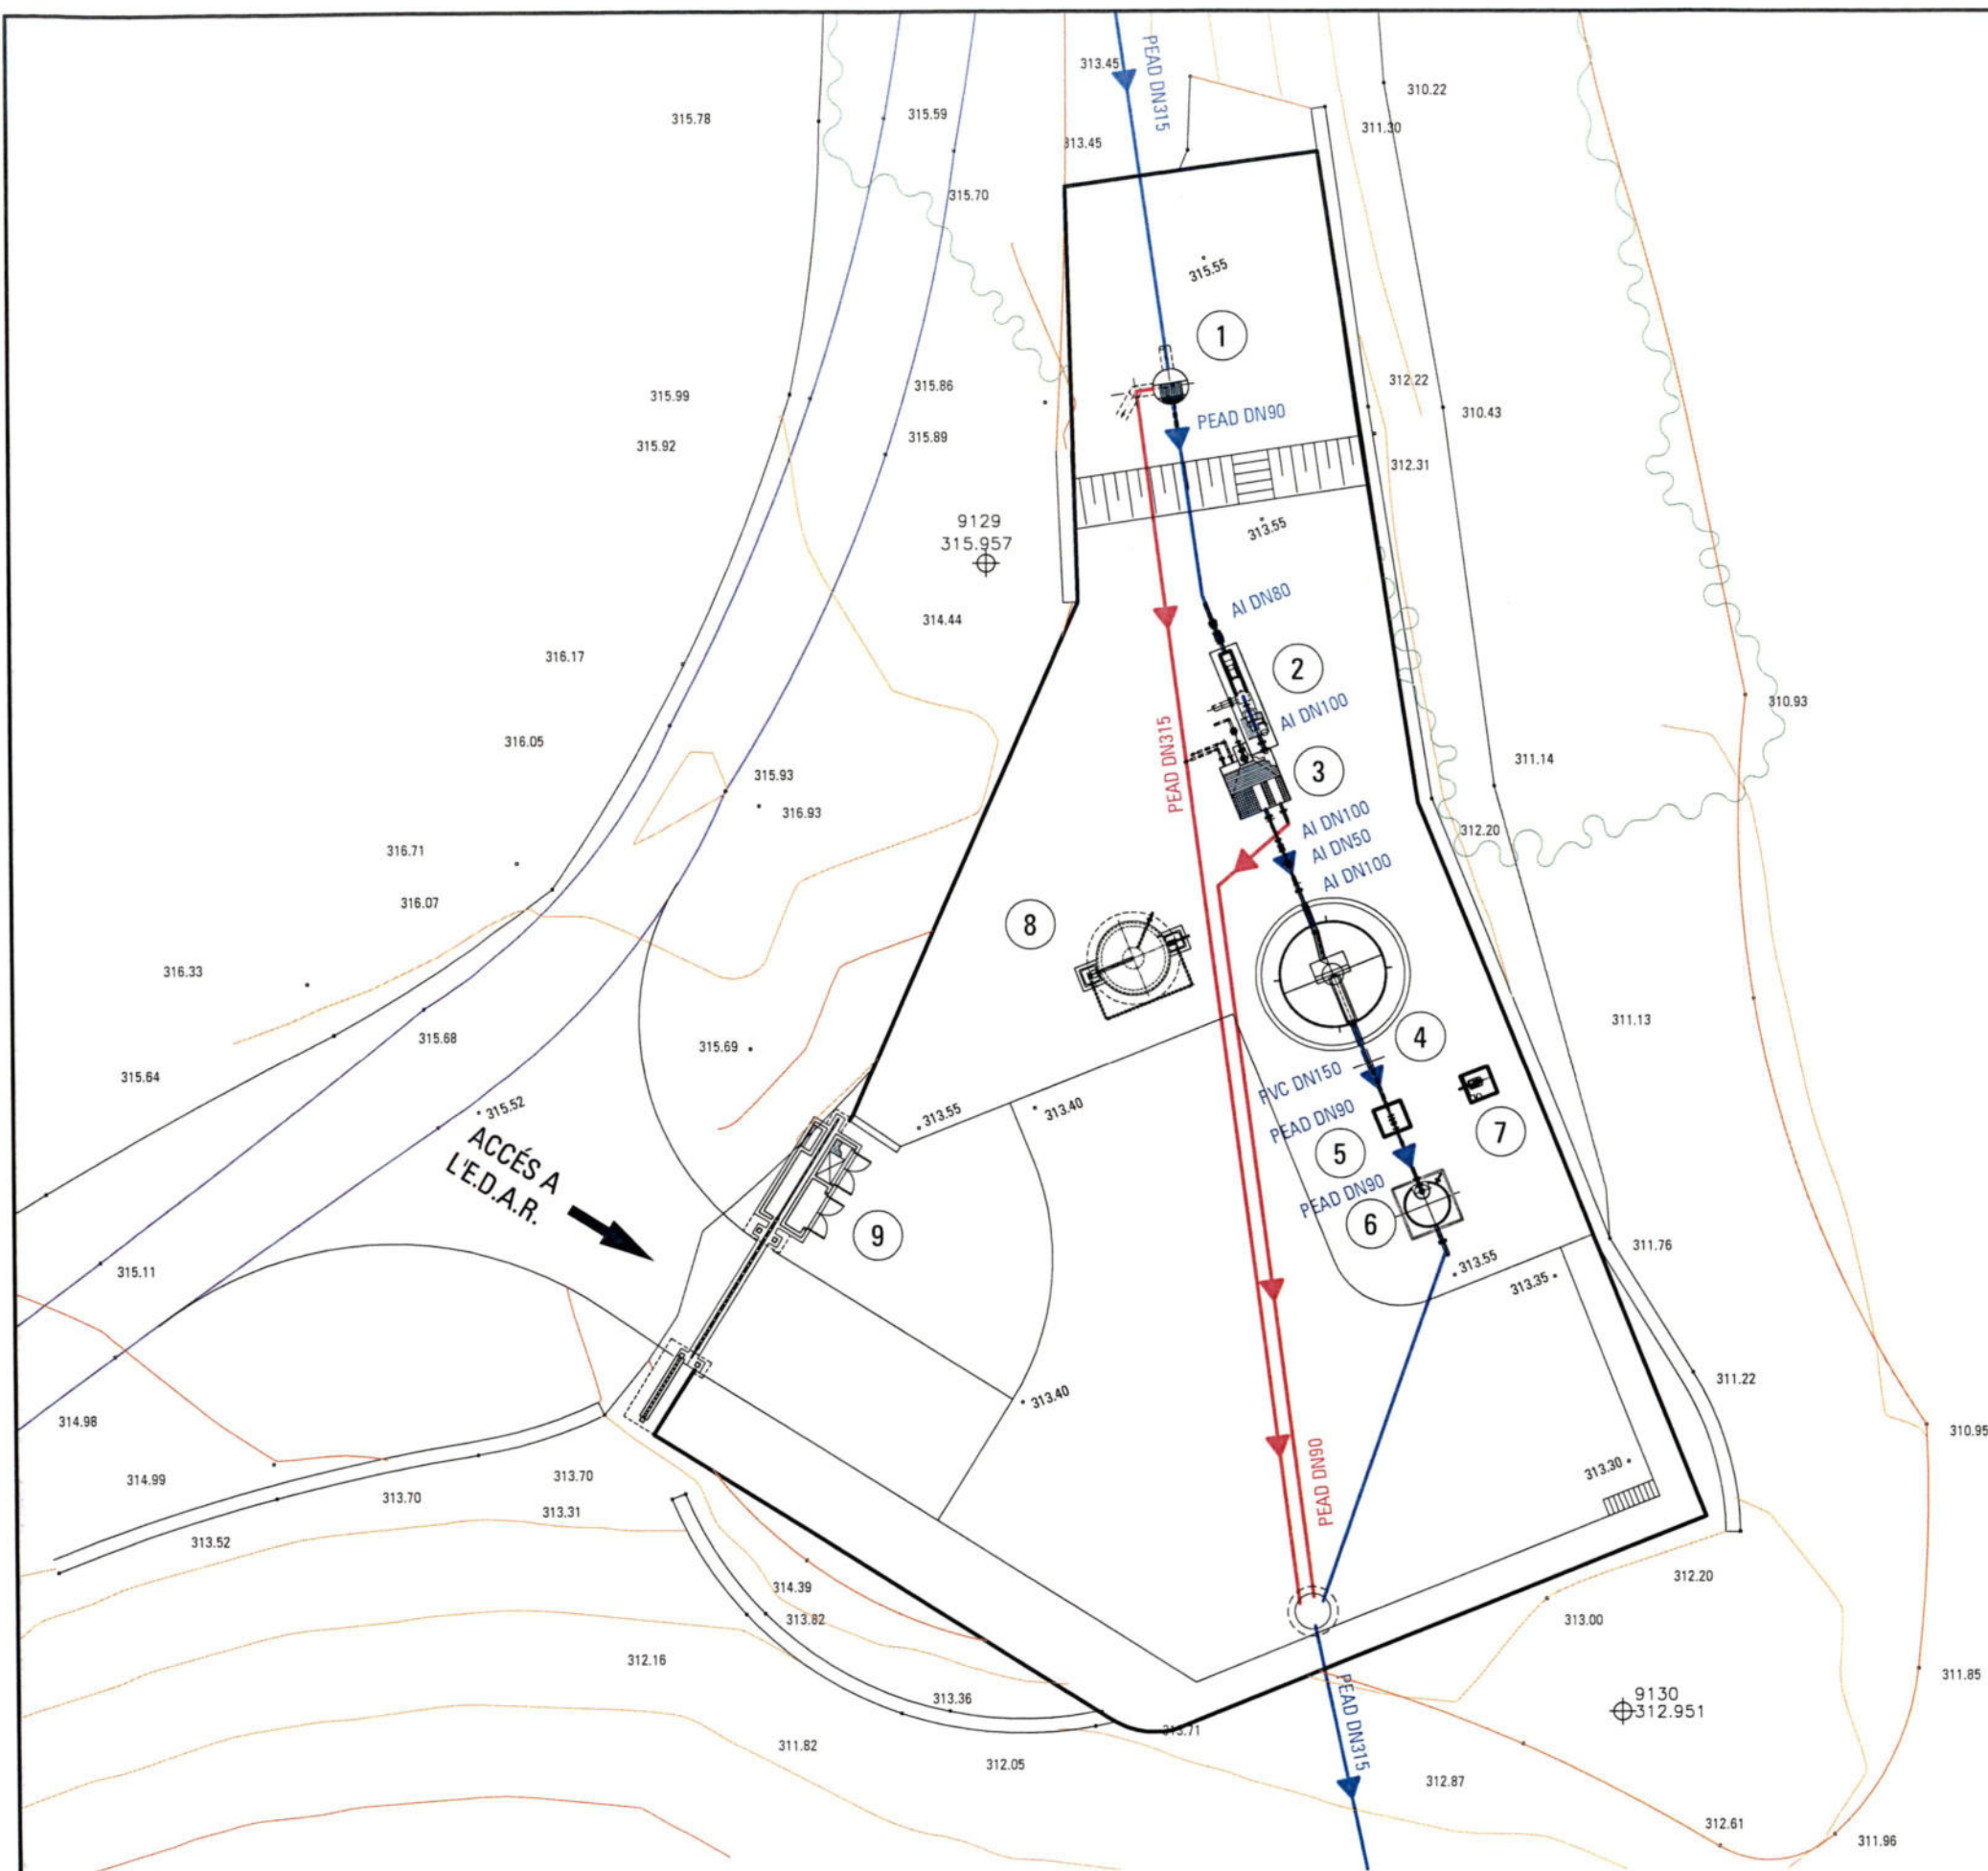


LLEGENDA

- 1.- Obra d'entrada.
- 2.- Pretractament-Desbast.
- 3.- Decantador primari.
- 4.- Filtre percolador-Decantador secundari.
- 5.- Mesurador de cabal.
- 6.- Pericó de presentació.
- 7.- Pericó bombament aigua industrial.
- 8.- Espessidor de fangs.
- 9.- Quadres de protecció i mesura

LLEGENDA

- LÍNIA D'AIGUA
— LÍNIA DE BY-PASS
○ POU DE REGISTRE

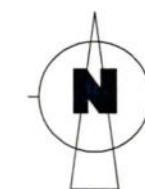

PLANTA GENERAL XARXA DE CANONADES E:1/200



Agència Catalana
de l'Aigua



Generalitat de Catalunya
Departament
de Medi Ambient i Habitatge

CONTRACTISTES:

CASSA AIGÜES I
EXPLORACIÓ Hidrowatt, S.A.
tau

DIRECCIÓ PROJECTE:

PAYMA Cotas

L'ENGINYER AUTOR DEL PROJECTE:

CARLOS HERMOSILLA LARRASOÑA

L'ENGINYER DIRECTOR DEL PROJECTE:

JOSÉ LUIS VINUESA CANALS

TÍTOL DEL PROJECTE:

PROJECTE CONSTRUCTIU DE L'E.D.A.R.
I COL·LECTORS EN ALTA DE
LA PALMA D'EBRE
(P.S.A.R.U. DE LA CONCA DE L'EBRE)

ESCALES:

1/200
Escala original DinA-3

CLAU:

S-AA-01012

DATA:

OCTUBRE
2004

TÍTOL DEL PLÀNOL:

PLANTA GENERAL
XARXA DE CANONADES

PLÀNOL NÚM.:


8
FULL:
1 DE 3

LLEGENDA

- 1.- Obra d'entrada.
- 2.- Pretractament-Desbast.
- 3.- Decantador primari.
- 4.- Filtre percolador-Decantador secundari.
- 5.- Mesurador de cabal.
- 6.- Pericó de presentació.
- 7.- Pericó bombament aigua industrial.
- 8.- Espessidor de fangs.
- 9.- Quadres de protecció i mesura

LLEGENDA

- LÍNIA DE FANGS
- LÍNIA D'AIGUA INDUSTRIAL
- PUNT DE CONNEXIÓ A XARXA D'AIGUA INDUSTRIAL

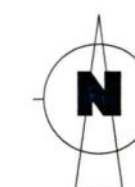

PLANTA GENERAL XARXA DE CANONADES E:1/200



Agència Catalana
de l'Aigua



Generalitat de Catalunya
Departament
de Medi Ambient i Habitatge

CONTRACTISTES:
SCASSA AIGÜES I
DEPURACIÓ Hidrowatt, S.A.
tau

DIRECCIÓ PROJECTE:
PAYMA Cotas

L'ENGINYER AUTOR DEL PROJECTE:
CARLOS HERMOSILLA LARRASOÑA

L'ENGINYER DIRECTOR DEL PROJECTE:
JOSÉ LUIS VINUESA CANALS

TÍTOL DEL PROJECTE:
PROJECTE CONSTRUCTIU DE L'E.D.A.R.
I COL·LECTORS EN ALTA DE
LA PALMA D'EBRE
(P.S.A.R.U. DE LA CONCA DE L'EBRE)


ESCALES:
1/200
Escala original DinA-3

CLAU:
S-AA-01012


DATA:
OCTUBRE
2004

TÍTOL DEL PLÀNOL:
PLANTA GENERAL
XARXA DE CANONADES


PLÀNOL NÚM.:
8
FULL:
2 DE 3

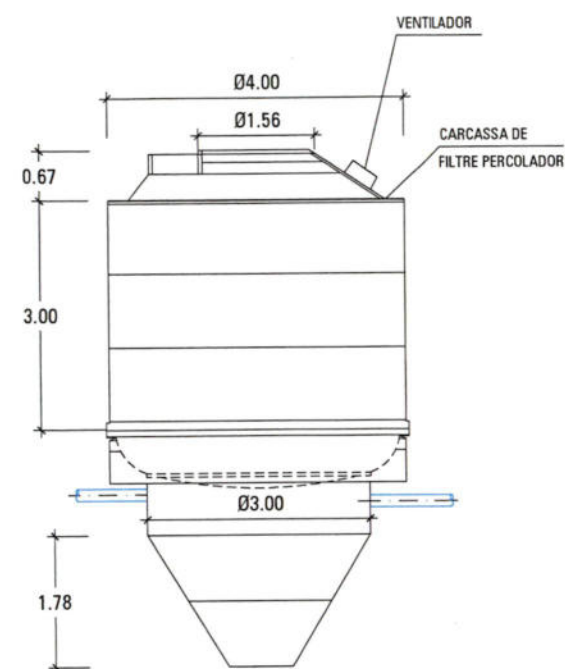


ALÇAT
ESCALA 1:100

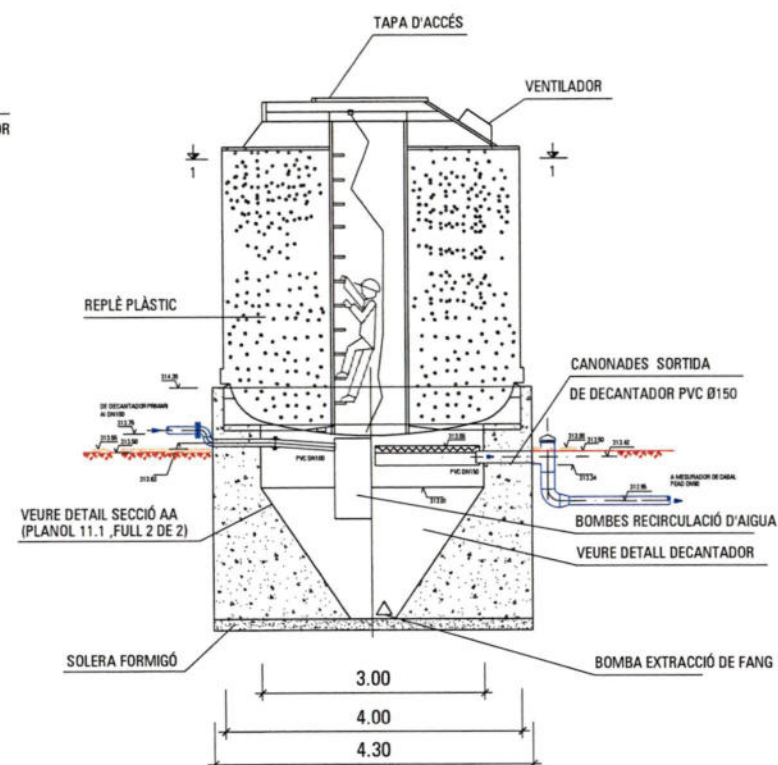


SECCIÓ
ESCALA 1:100

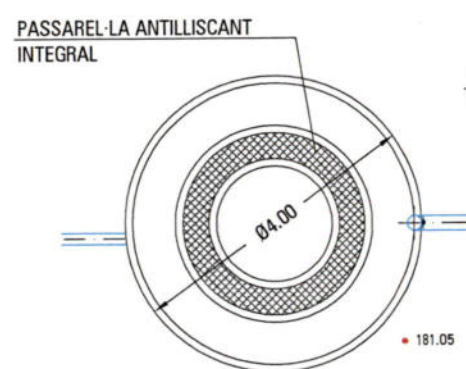


PLANTA COBERTA
ESCALA 1:100

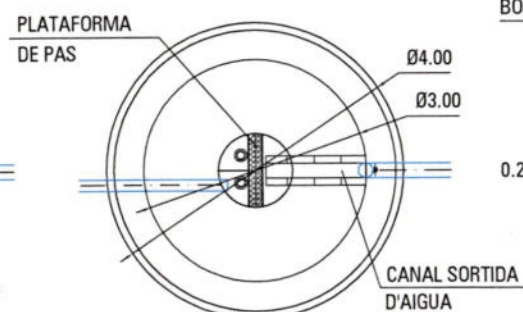


PLANTA FONS
ESCALA 1:100

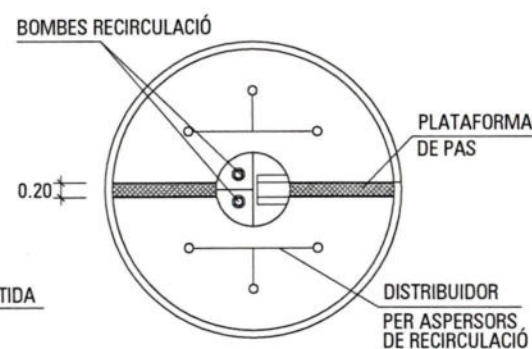


SECCIÓ 1-1
ESCALA 1:100

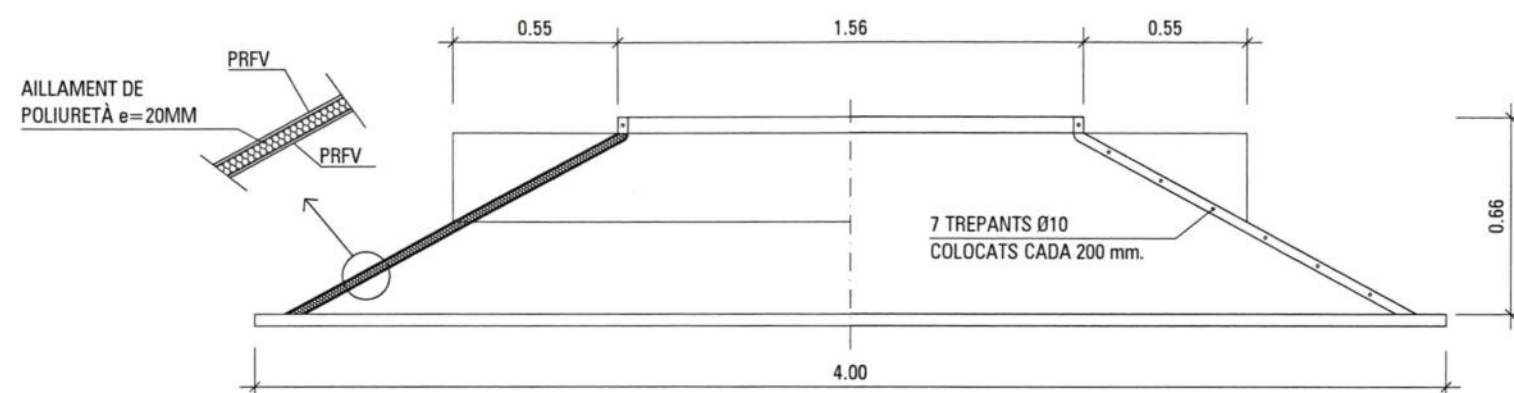

DETALL COBERTA
ESCALA 1:25

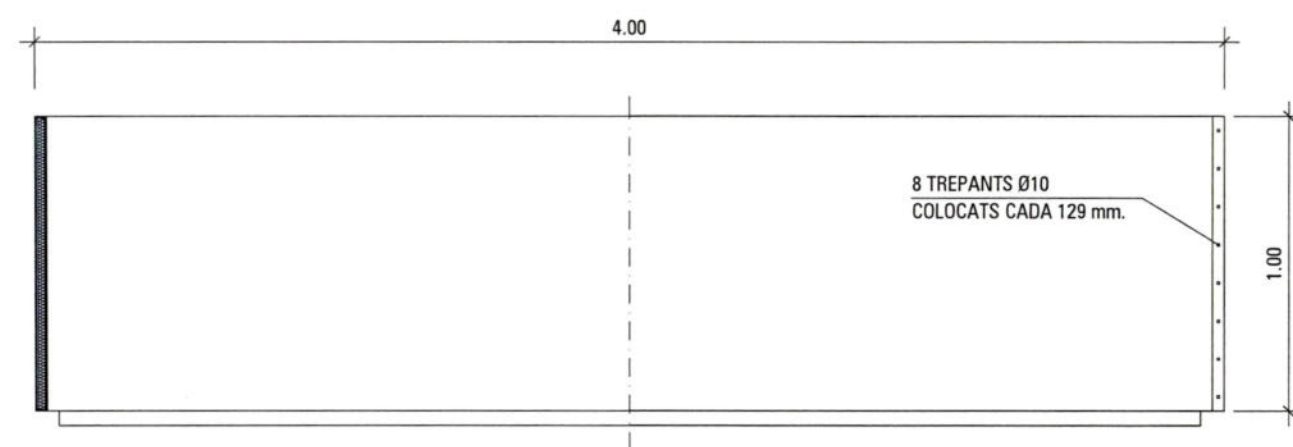


DETALL ANELL
ESCALA 1:25

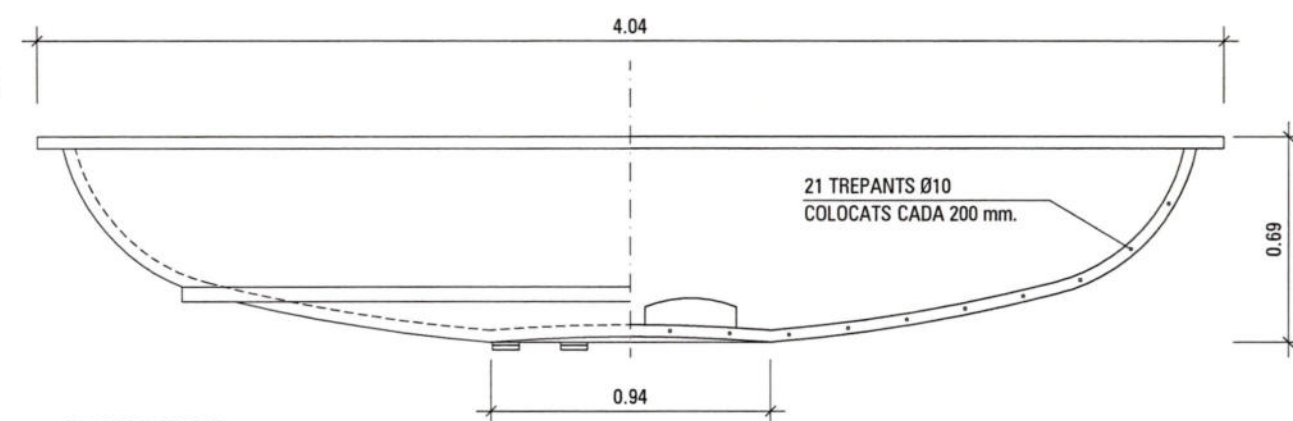


DETALL FONS
ESCALA 1:25


Secció A-A
E:1/50

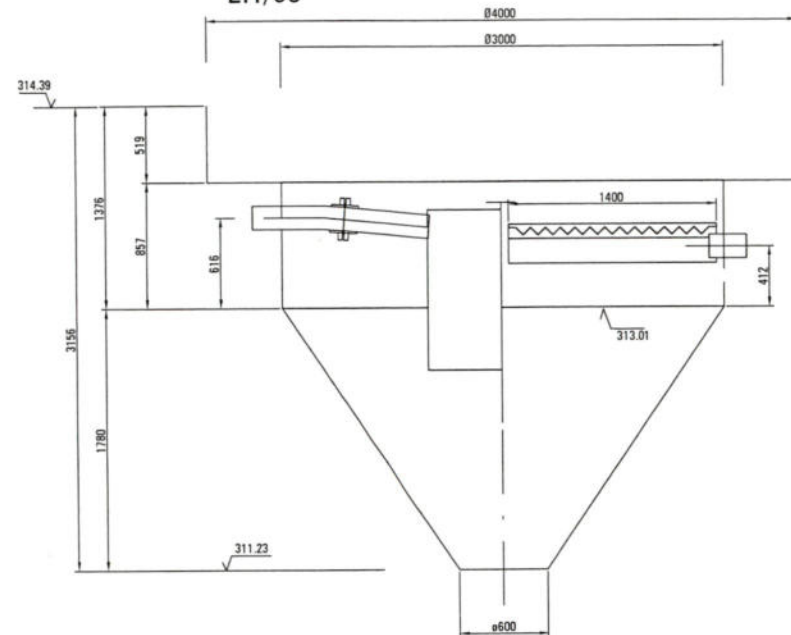


Planta
E:1/50

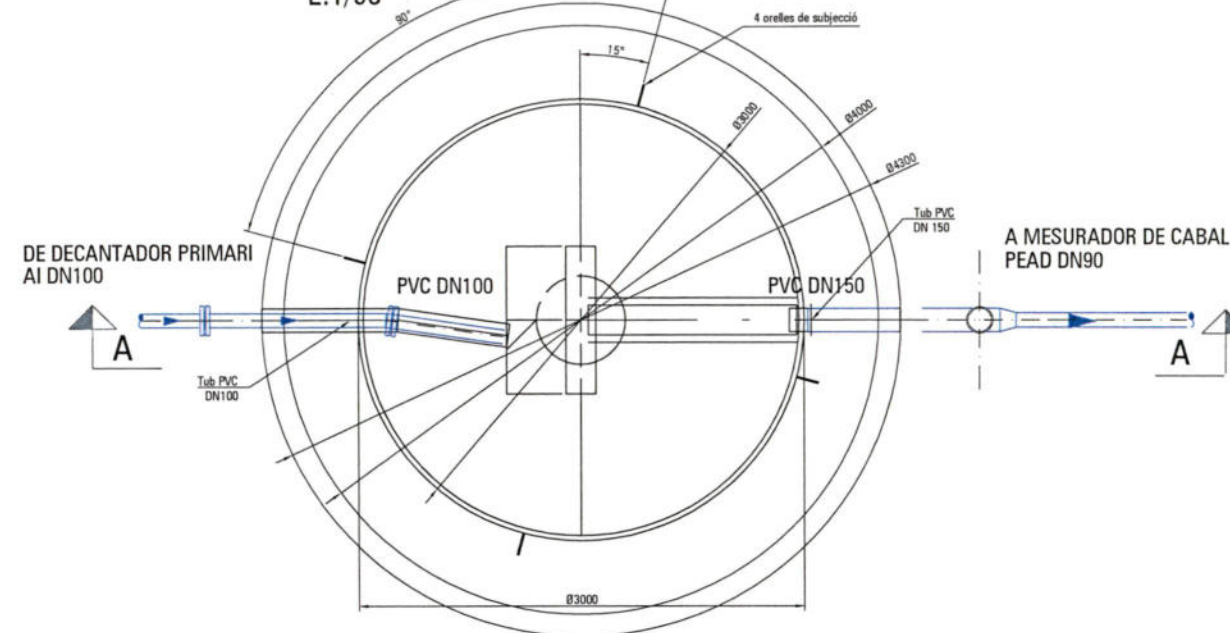


Detall Canonada Entrada
E:1/10

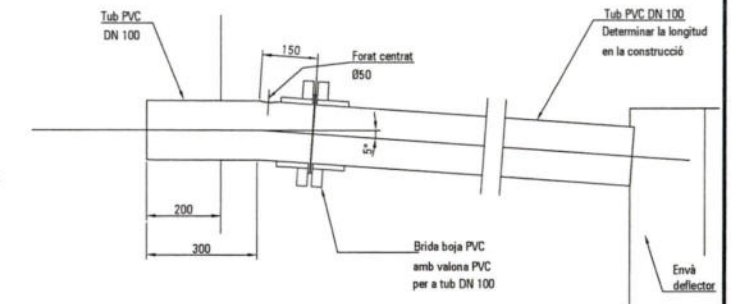



Detall Canal Sortida
E:1/10

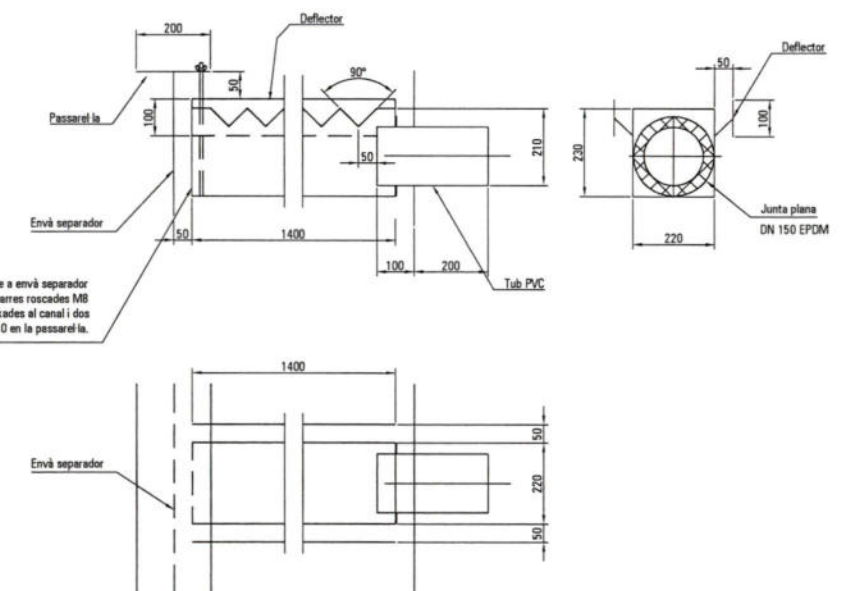

Envà separador
E:1/50

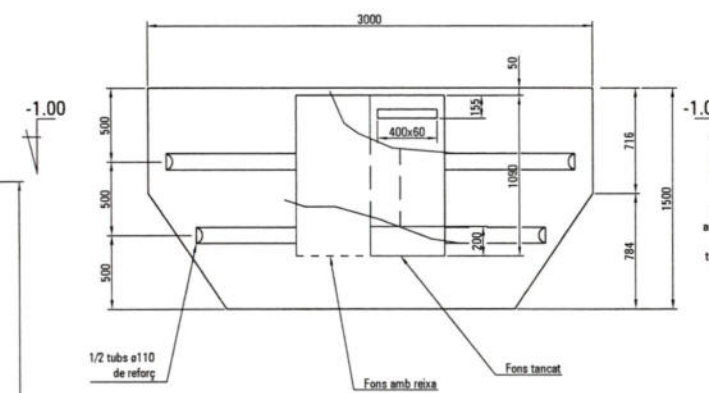

Secció B-B
E:1/50

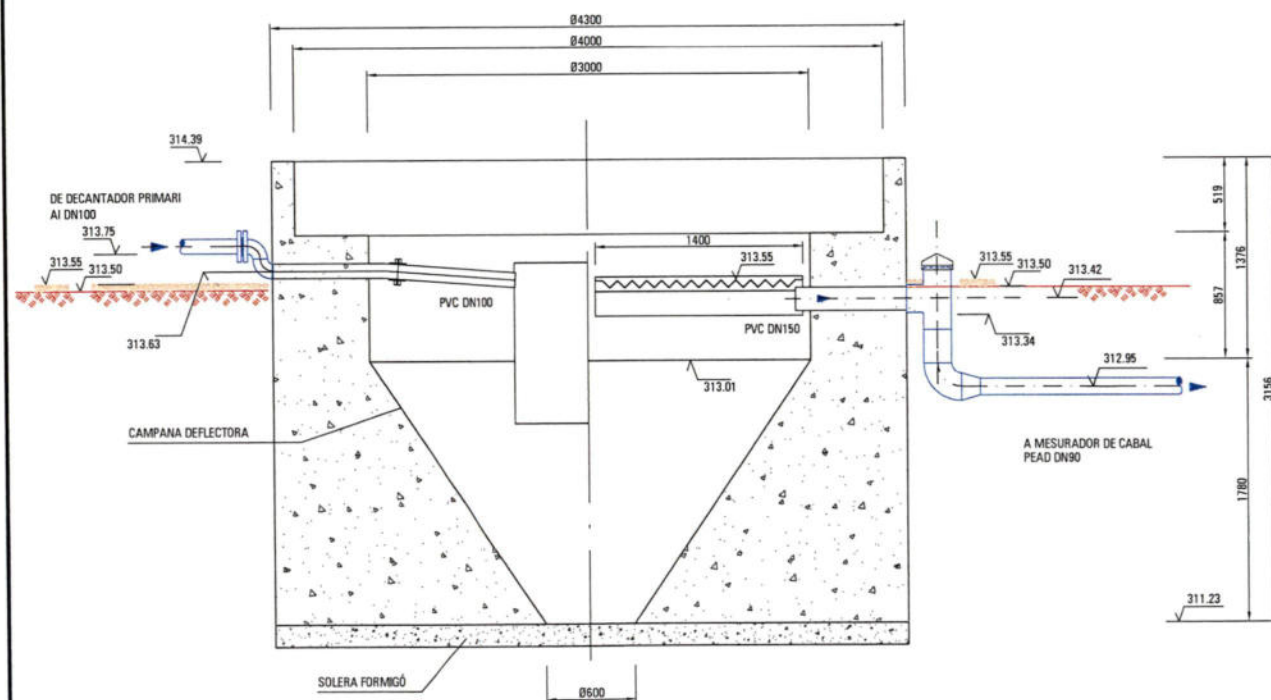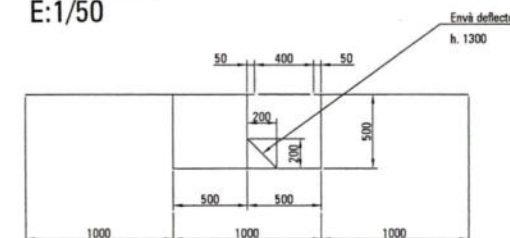

SECCIÓ A-A

ESCALA 1:50

PLANTA

ESCALA 1:50

