



ESQUEMA DE PROCÉS


LLEENDA

- LÍNIA DE FANGS
- LÍNIA D'AIGUA
- - - LÍNIA D'AIRE
- - - LÍNIA DRENATGE
- - - LÍNIA BY-PASS

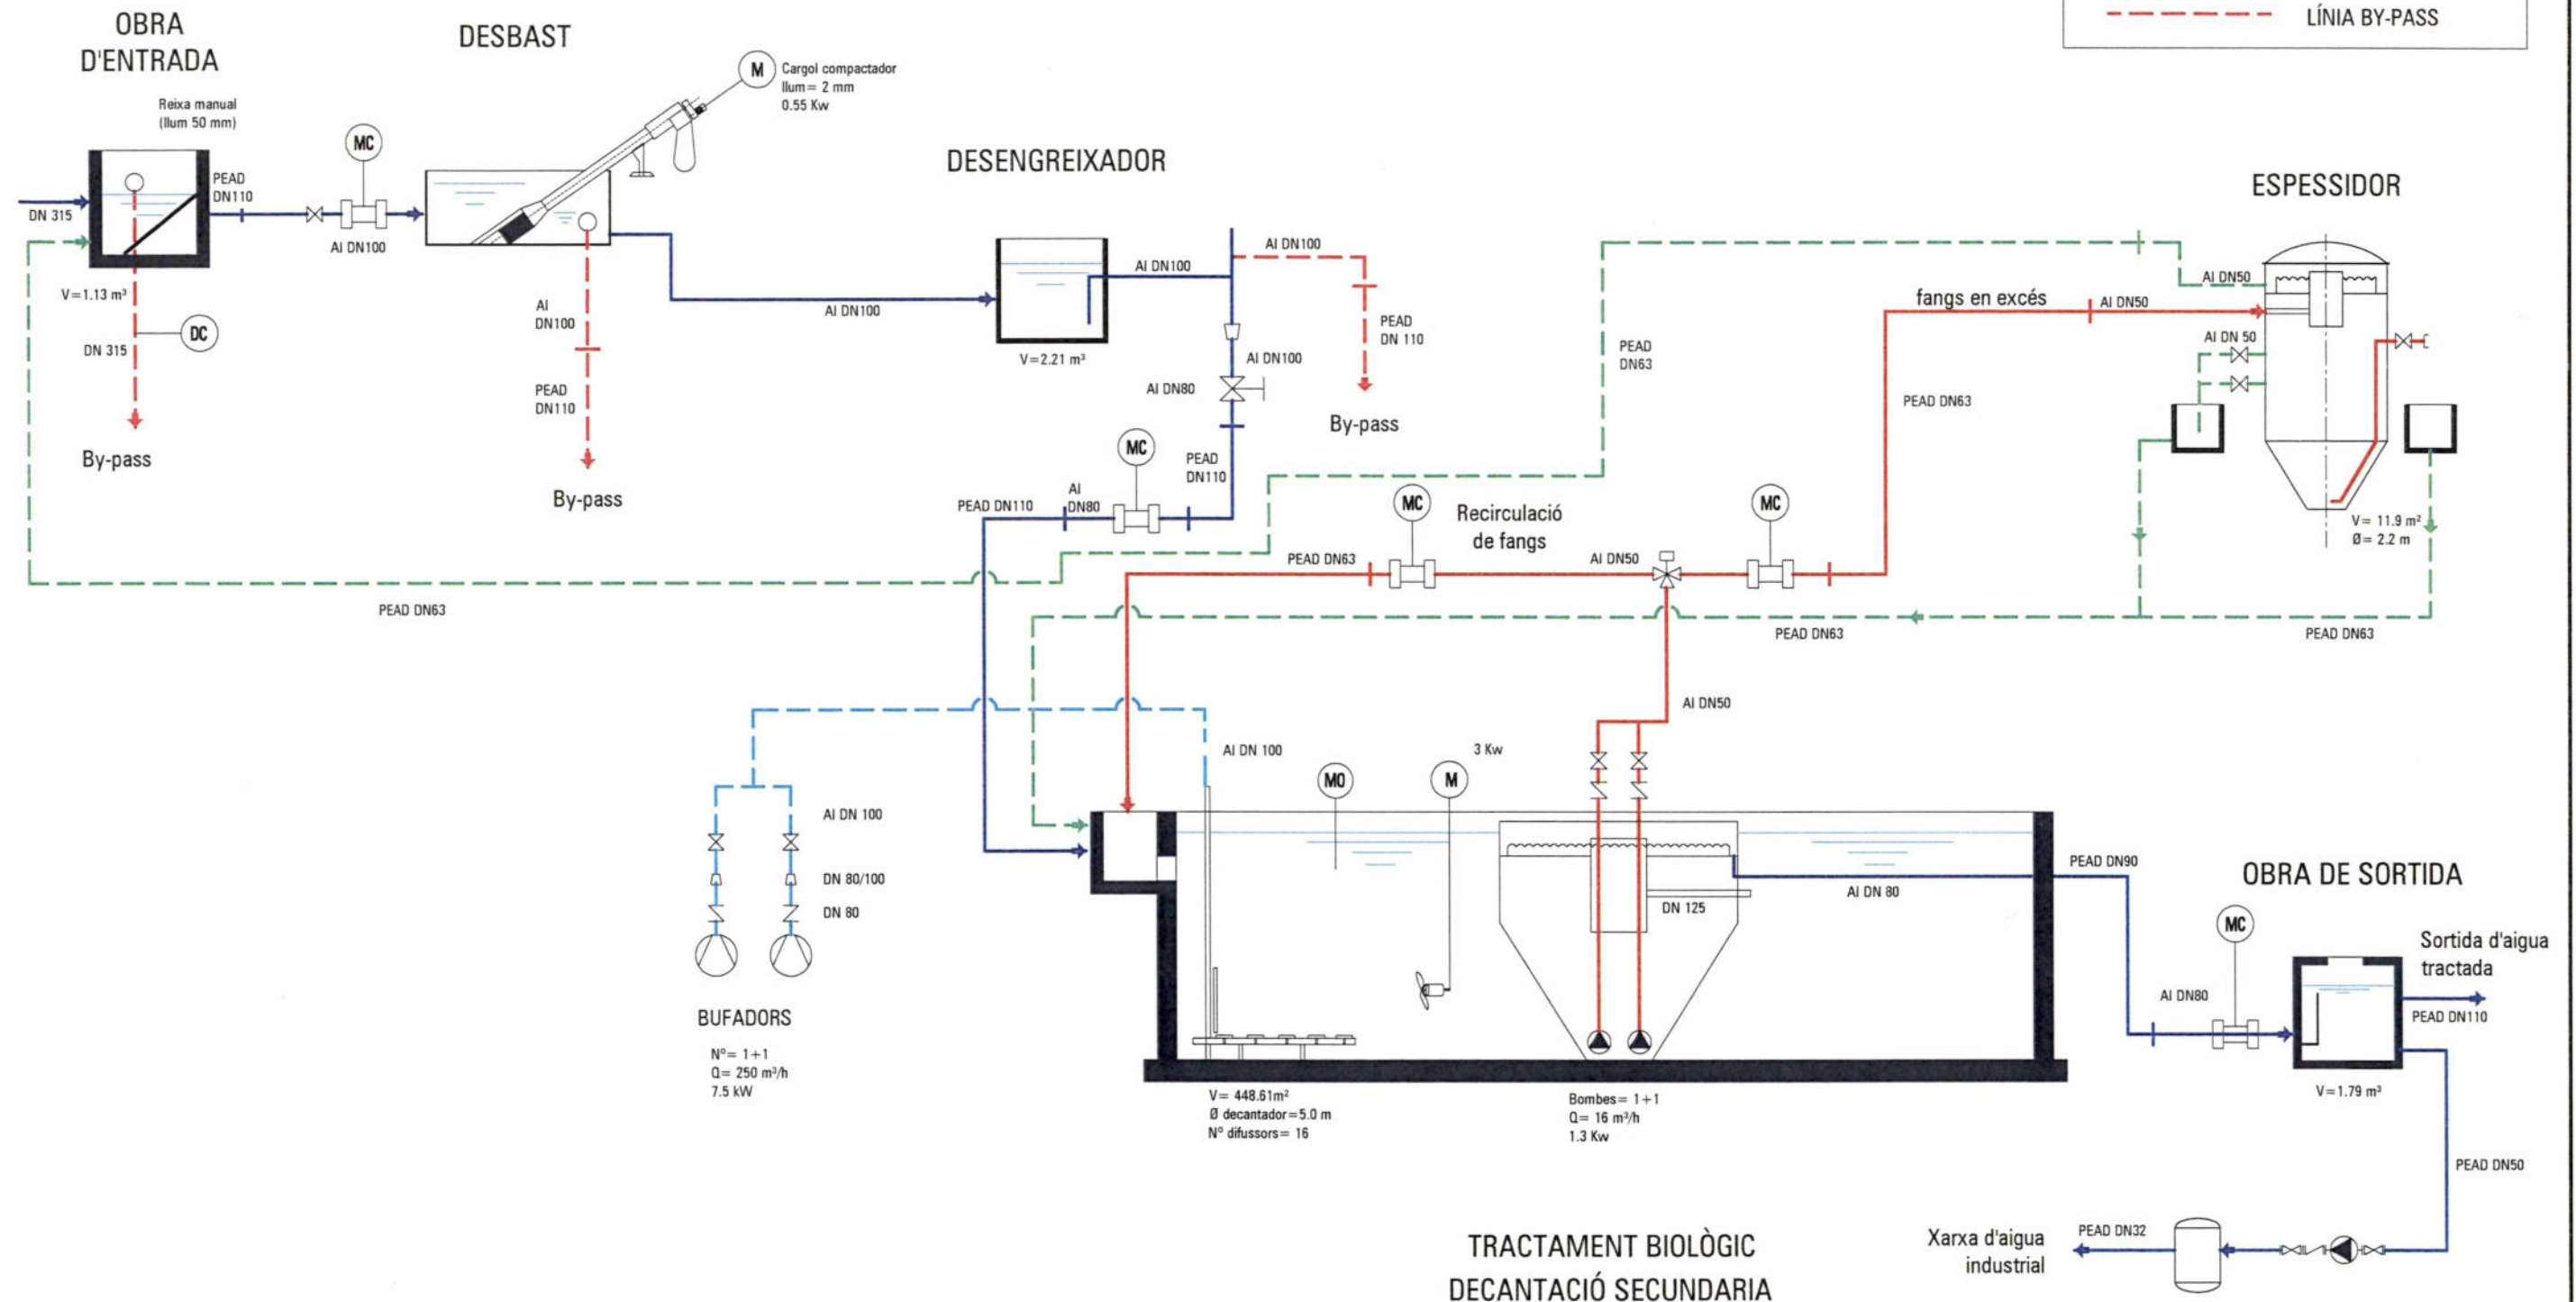


LÍNIA PIEZOMÈTRICA

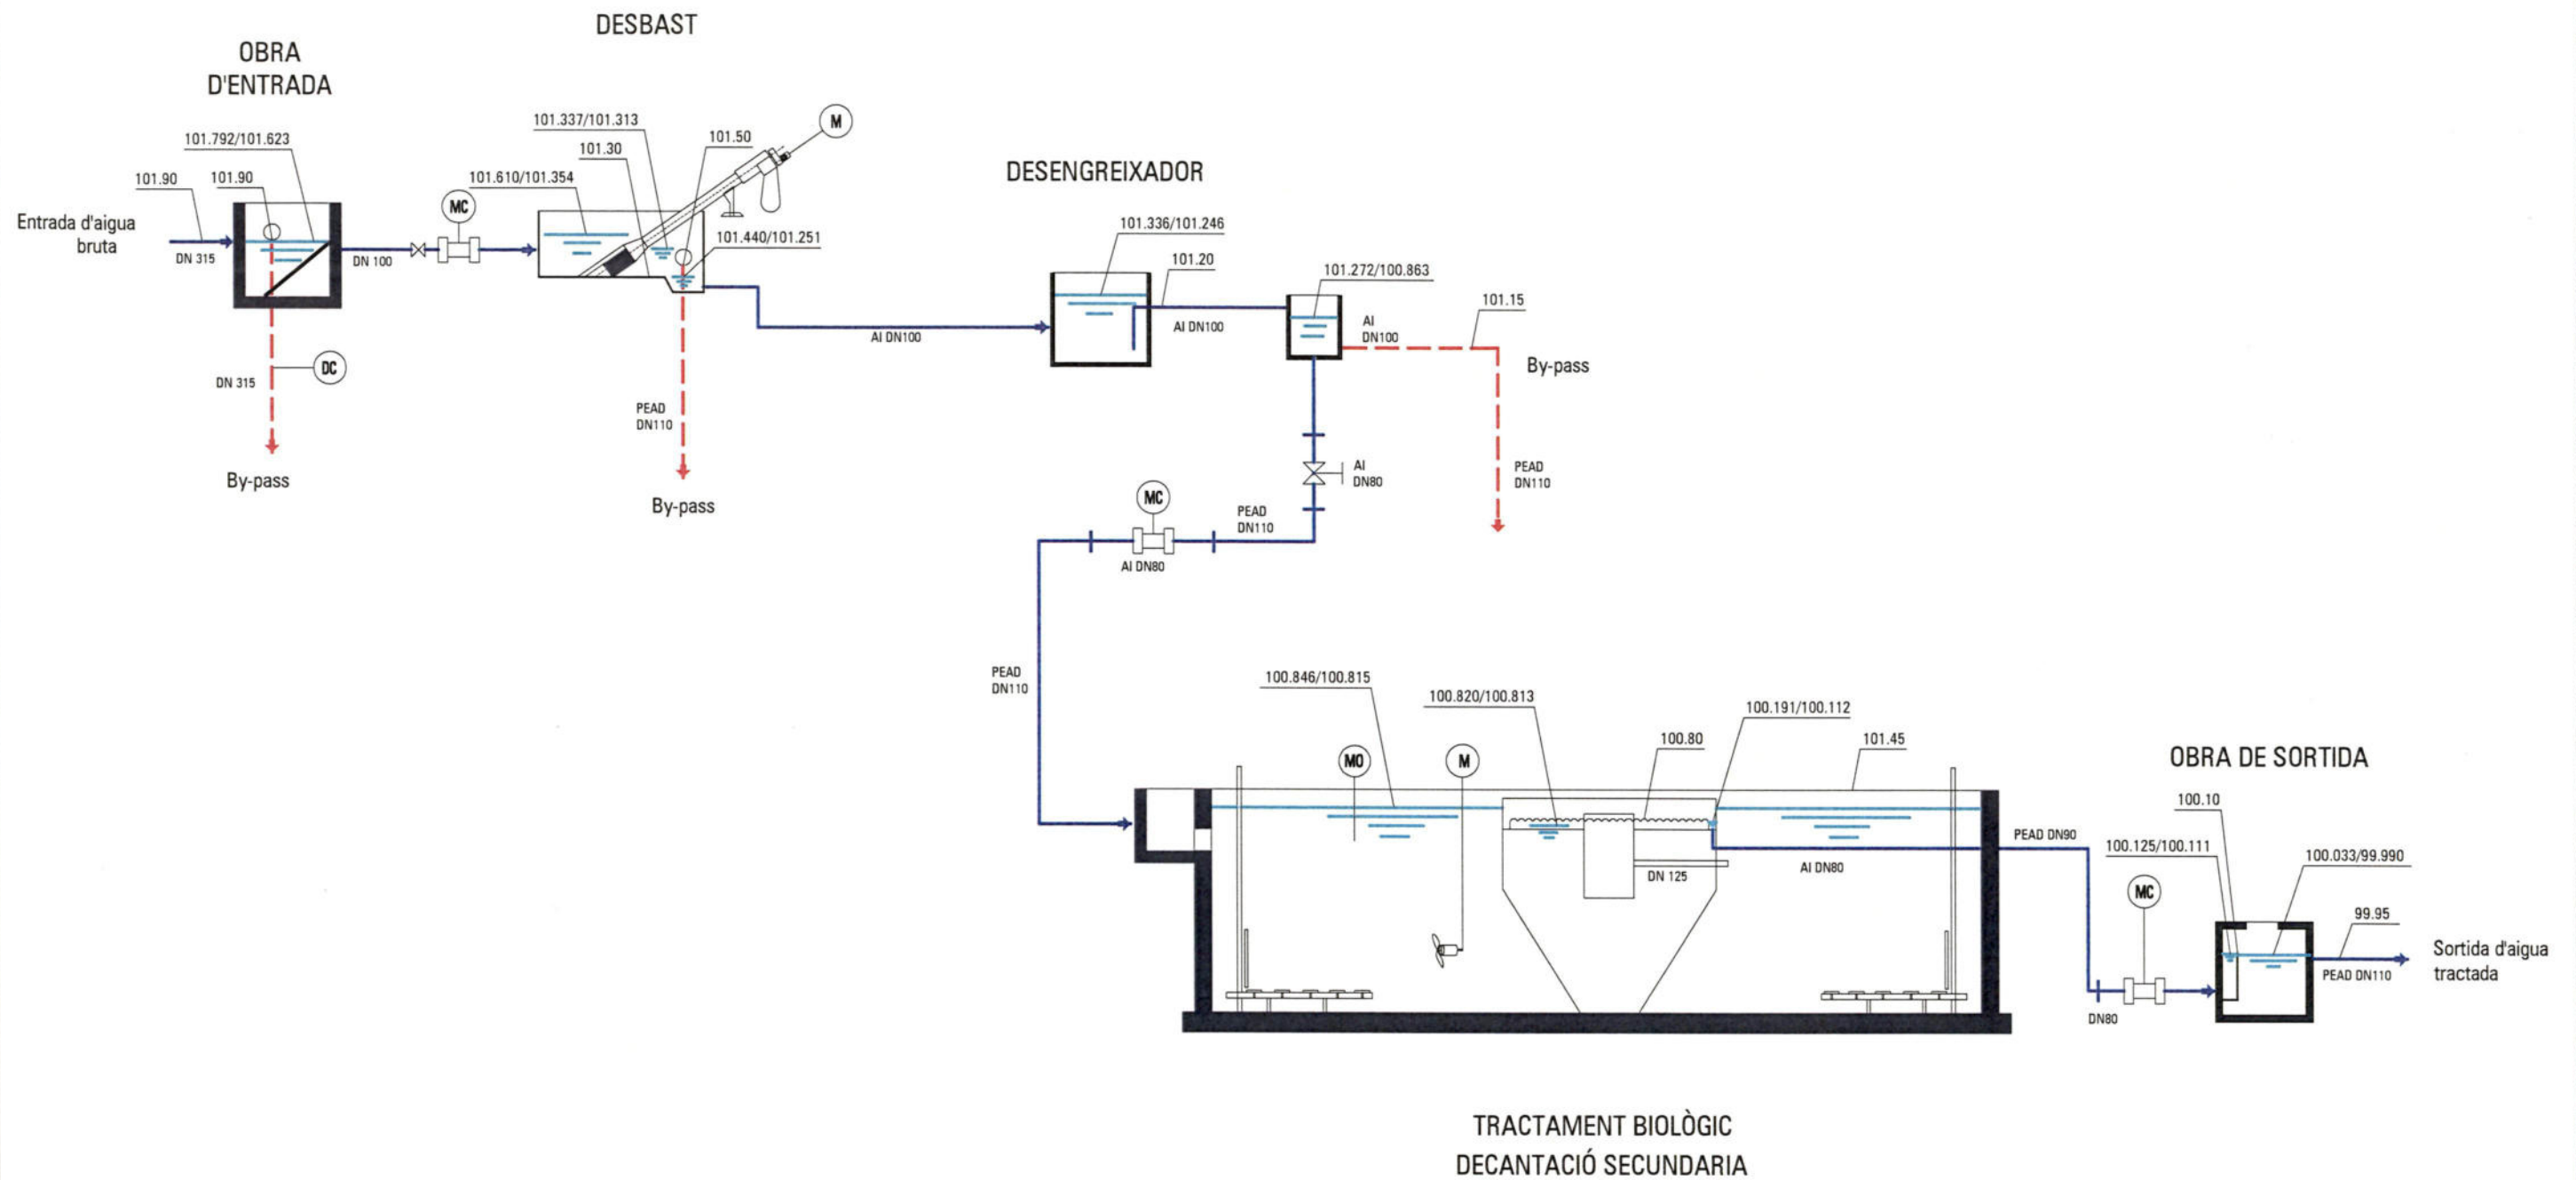

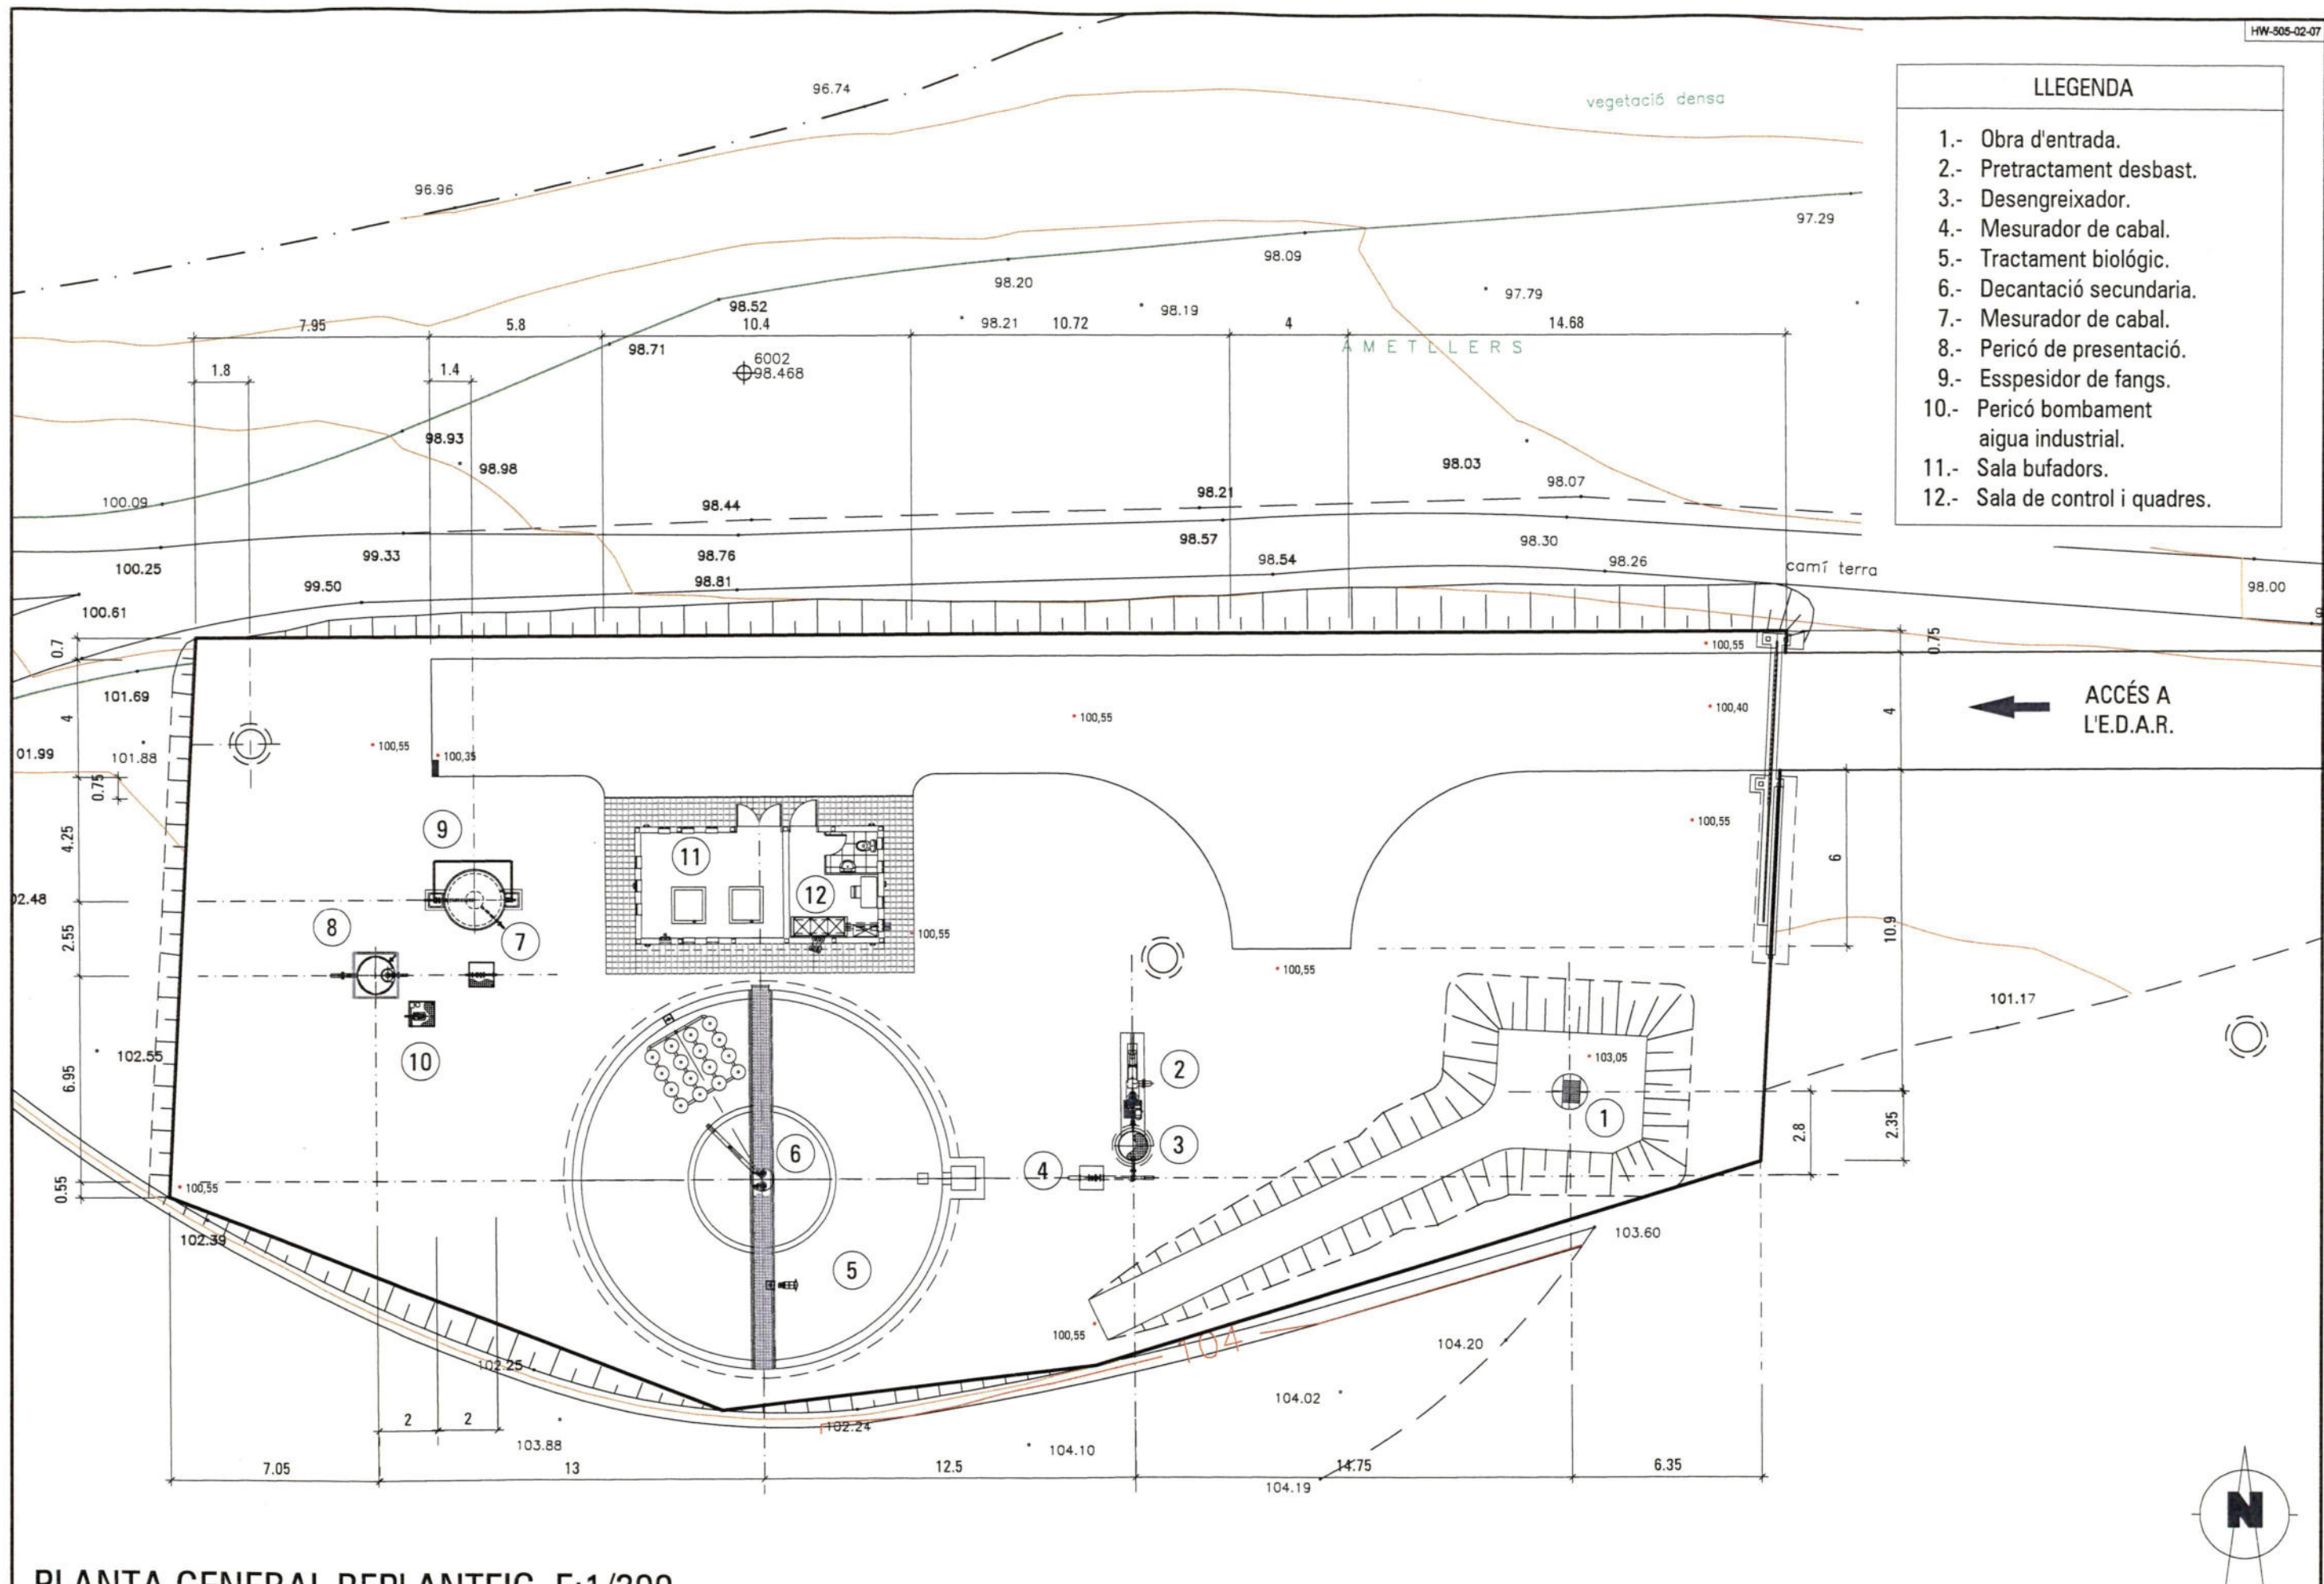


PLANTA GENERAL REPLANTEIG E:1/200

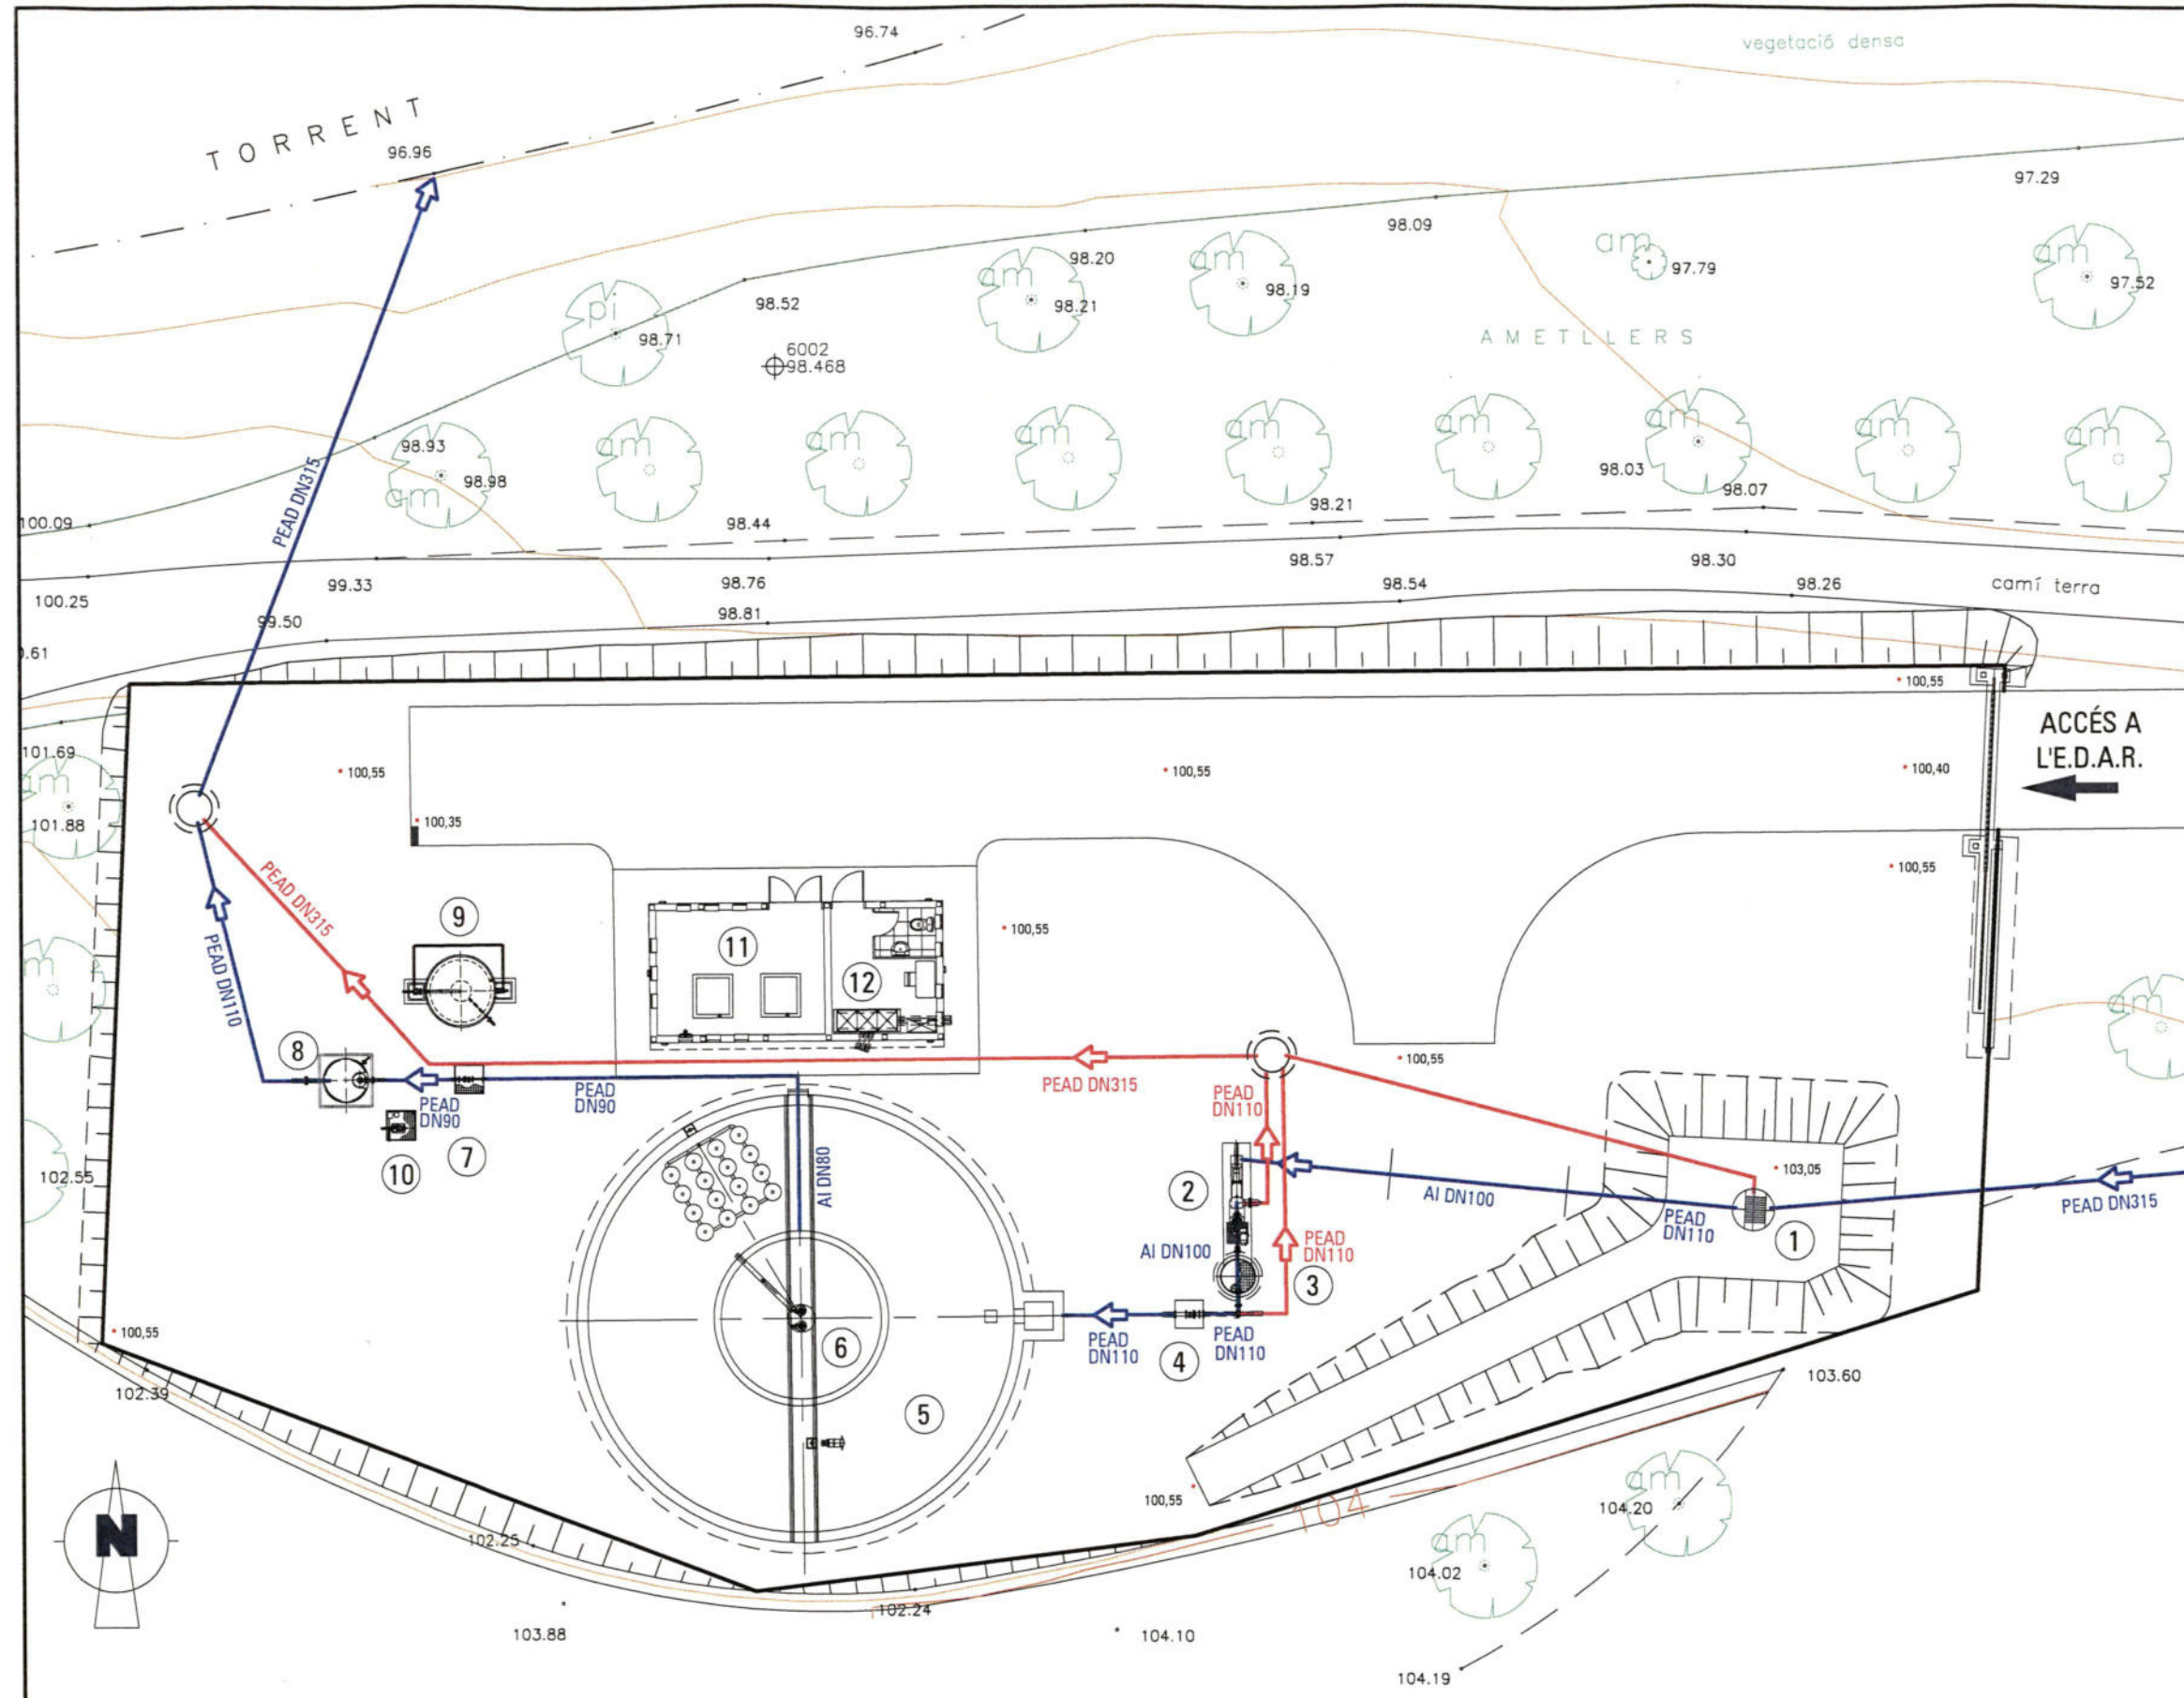

- LLEGENDA**
- 1.- Obra d'entrada.
 - 2.- Pretractament desbast.
 - 3.- Desengreixador.
 - 4.- Mesurador de cabal.
 - 5.- Tractament biològic.
 - 6.- Decantació secundària.
 - 7.- Mesurador de cabal.
 - 8.- Pericó de presentació.
 - 9.- Esspesidor de fangs.
 - 10.- Pericó bombament aigua industrial.
 - 11.- Sala bufadors.
 - 12.- Sala de control i quadres.

- LLEGENDA**
- LÍNIA D'AIGUA
 - LÍNIA DE BY-PASS
 - + SUPORT CANONADA
 - POU DE REGISTRE

PLANTA GENERAL CANONADES. E:1/200

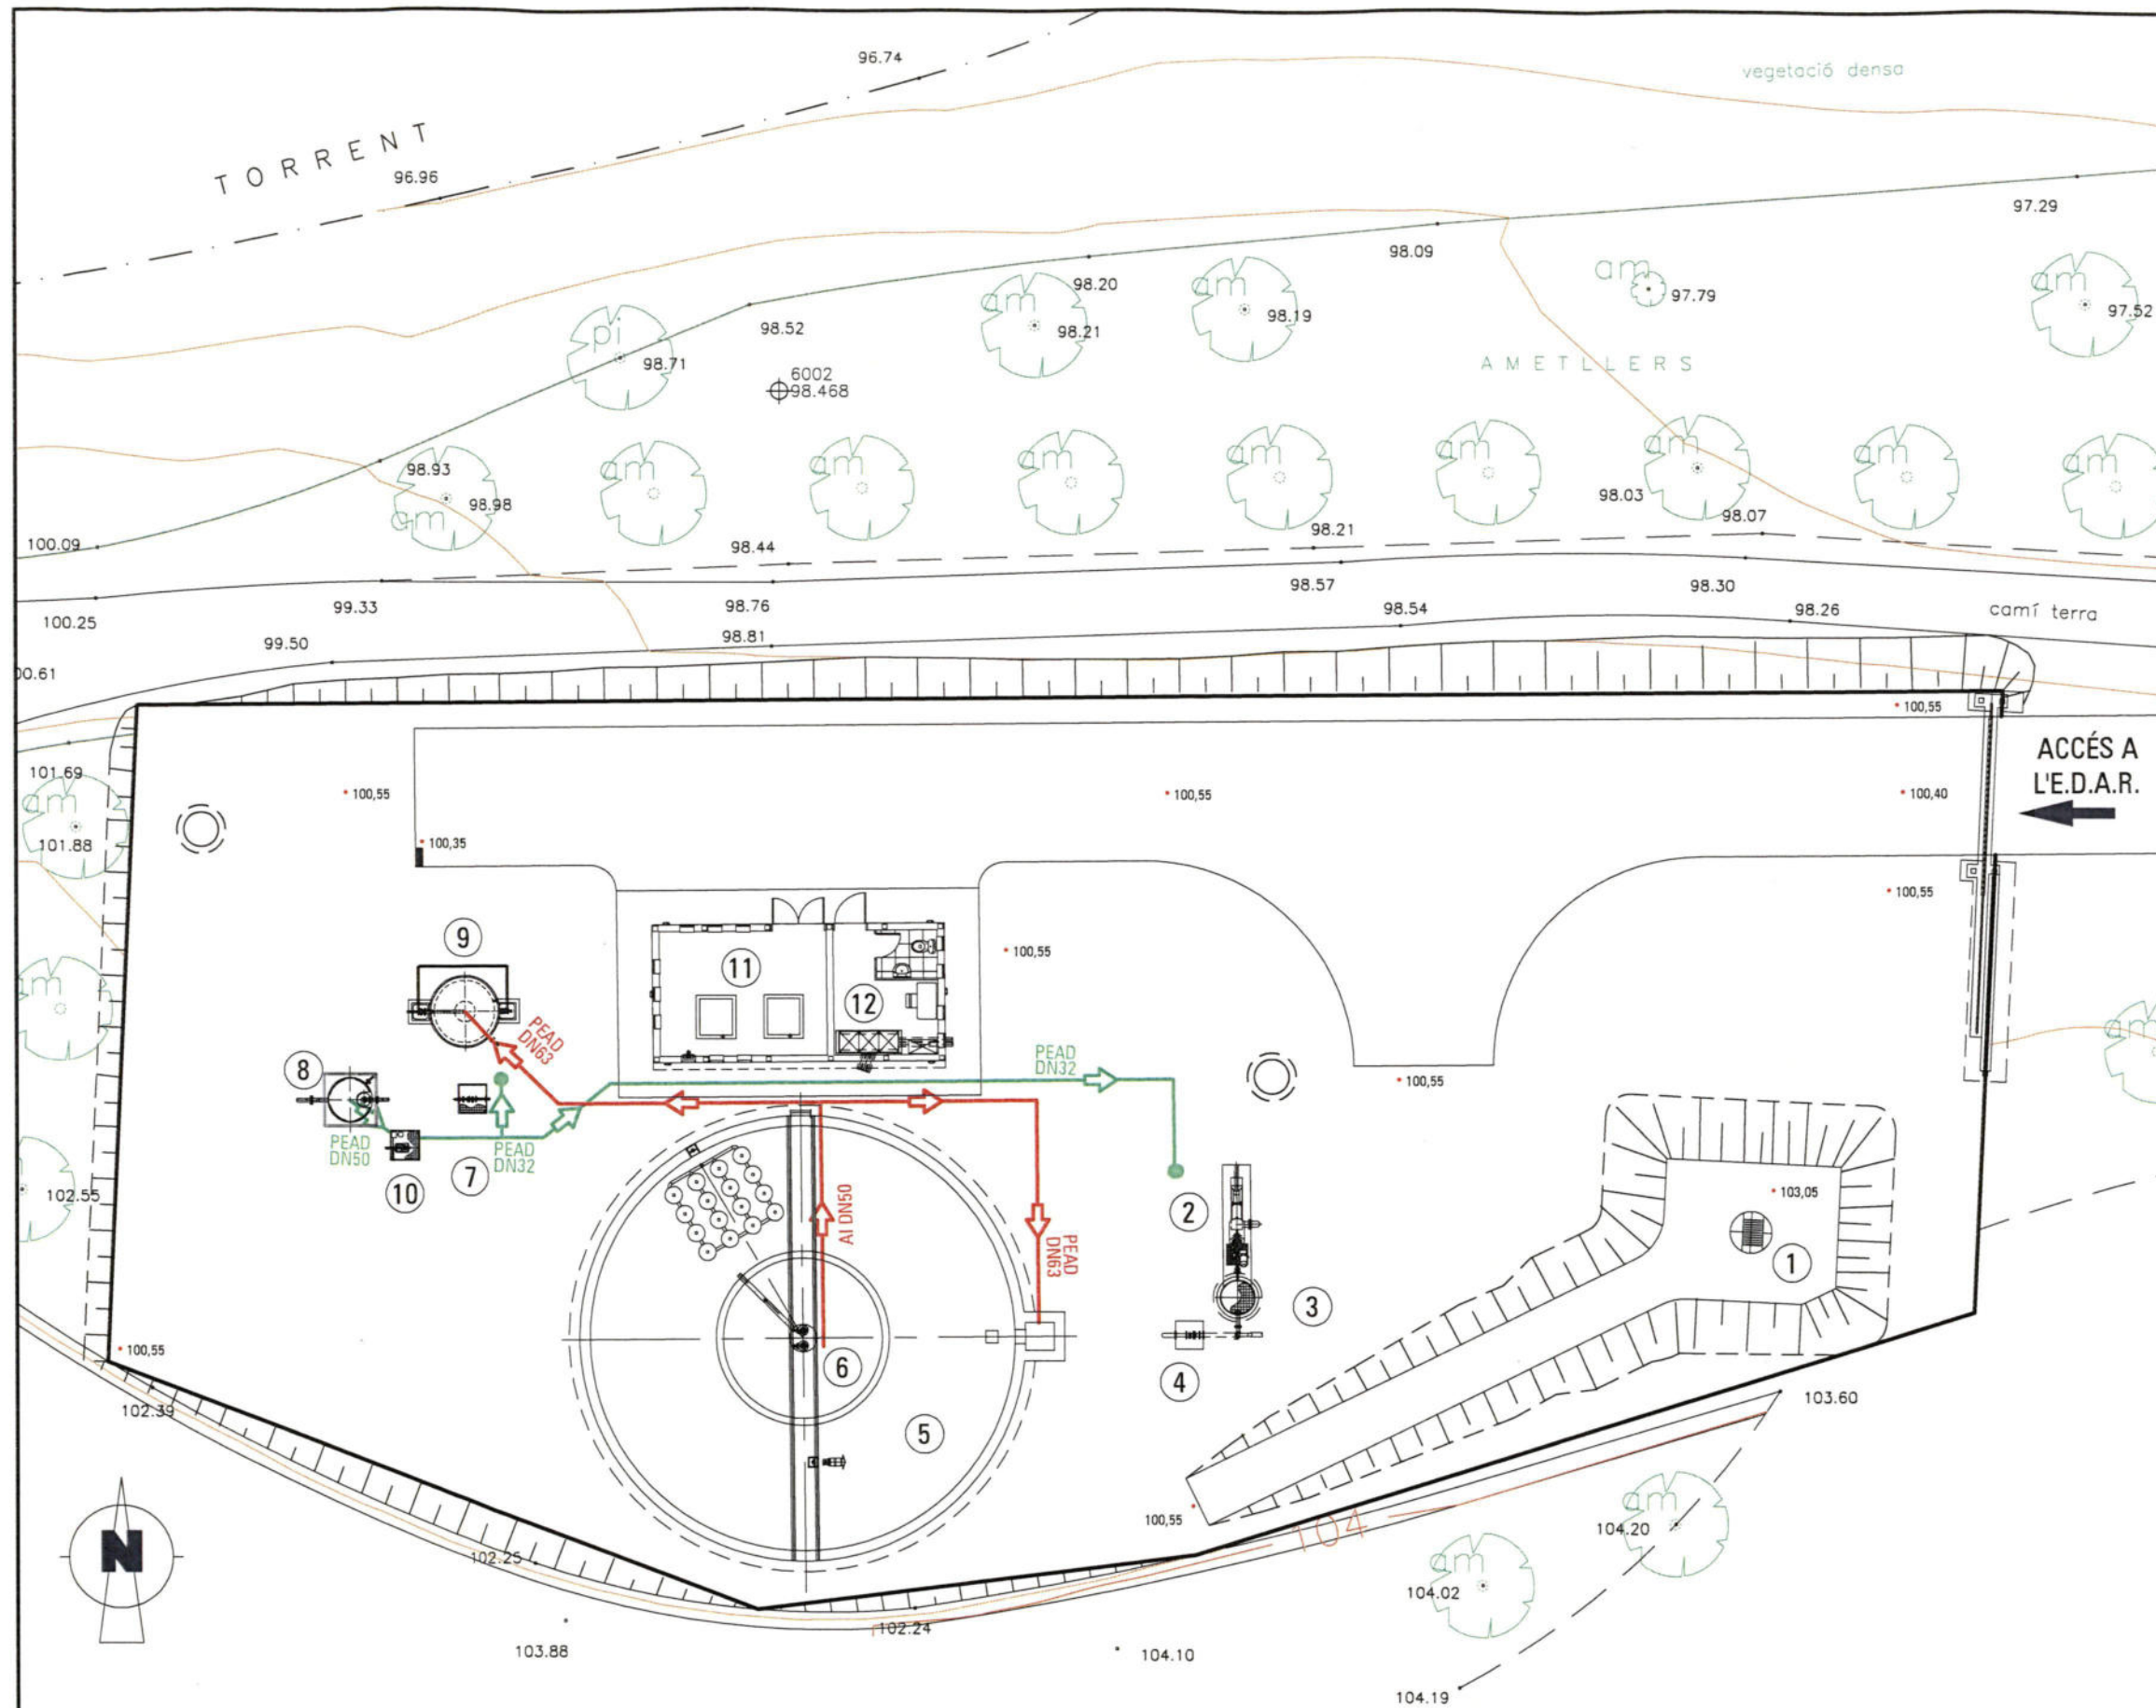

LLEGENDA


- 1.- Obra d'entrada.
- 2.- Pretractament desbast.
- 3.- Desengreixador.
- 4.- Mesurador de cabal.
- 5.- Tractament biològic.
- 6.- Decantació secundària.
- 7.- Mesurador de cabal.
- 8.- Pericó de presentació.
- 9.- Esspesidor de fangs.
- 10.- Pericó bombament aigua industrial.
- 11.- Sala bufadors.
- 12.- Sala de control i quadres.

LLEGENDA

- LÍNIA DE FANGS
- LÍNIA D'AIGUA INDUSTRIAL
- PUNT DE CONNEXIÓ A XARXA D'AIGUA INDUSTRIAL

ACCÉS A
L'E.D.A.R.

PLANTA GENERAL CANONADES. E:1/200

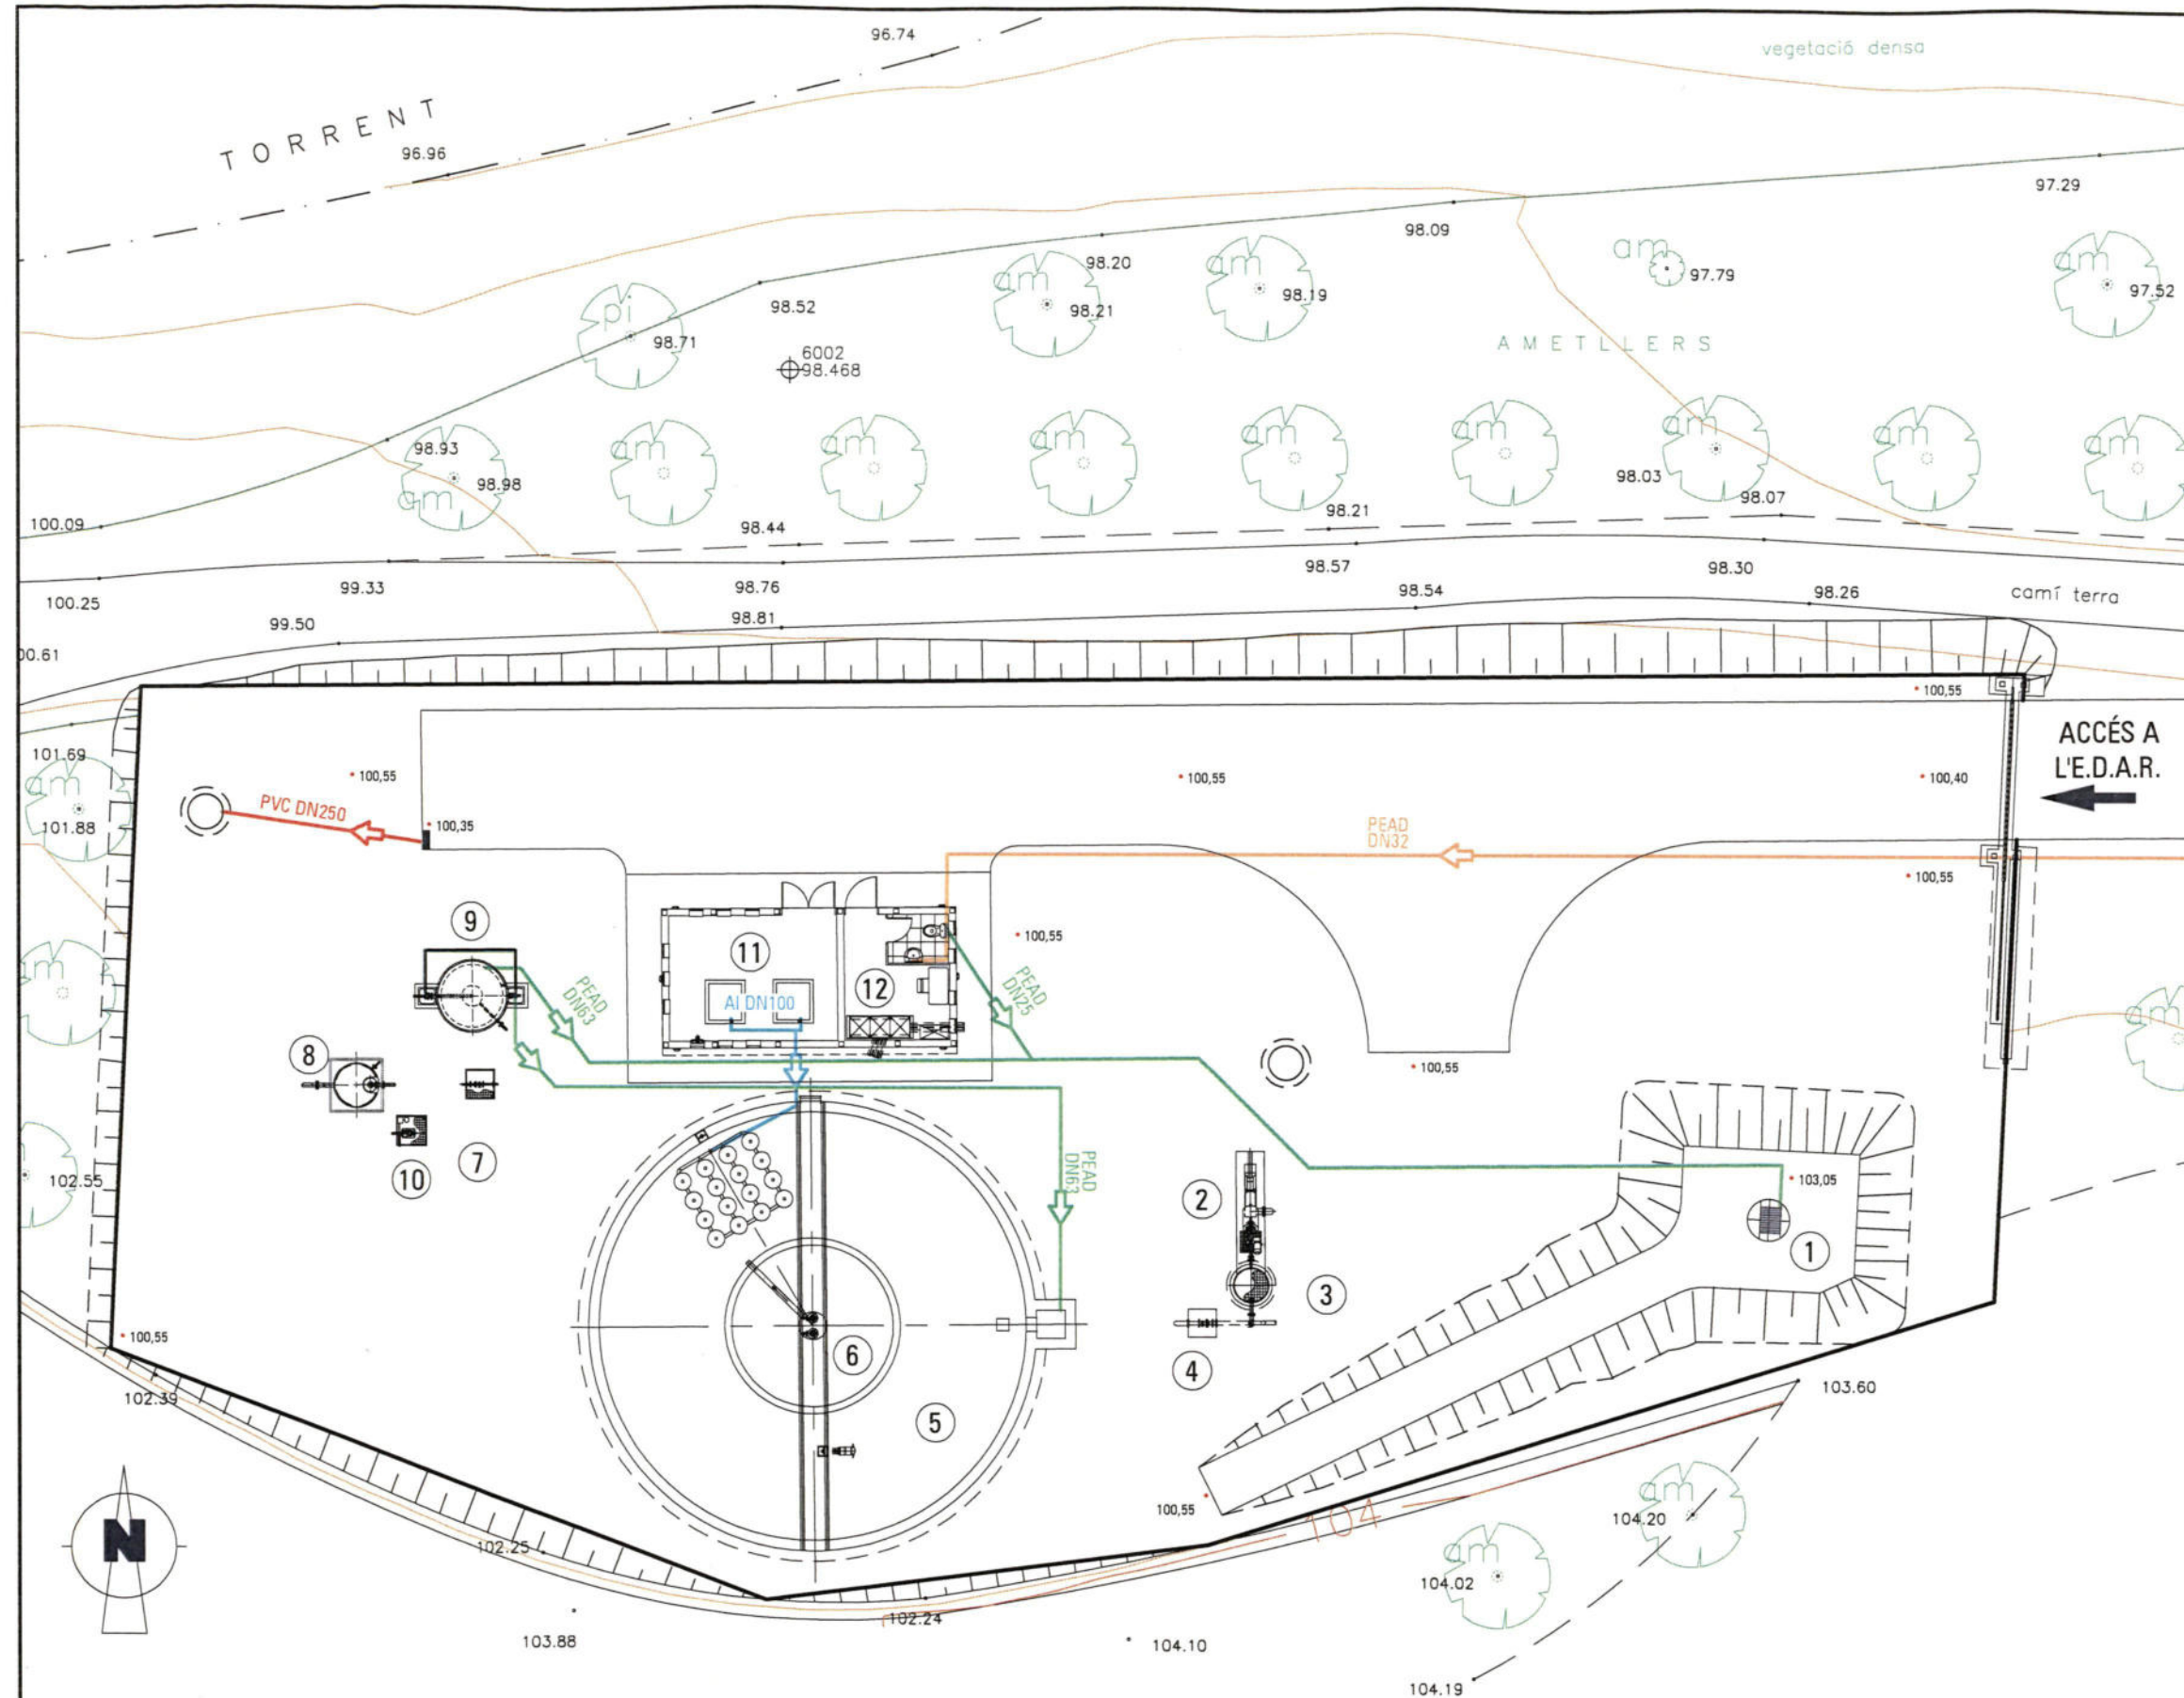

LLEGENDA


- 1.- Obra d'entrada.
- 2.- Pretractament desbast.
- 3.- Desengreixador.
- 4.- Mesurador de cabal.
- 5.- Tractament biològic.
- 6.- Decantació secundària.
- 7.- Mesurador de cabal.
- 8.- Pericó de presentació.
- 9.- Esspesidor de fangs.
- 10.- Pericó bombament aigua industrial.
- 11.- Sala bufadors.
- 12.- Sala de control i quadres.

LLEGENDA

- LÍNIA DRENATGES
- LÍNIA DE PLUVIALS
- LÍNIA D'AIRE
- LÍNIA AIGUA POTABLE
- ⊙ POU DE REGISTRE

PLANTA GENERAL CANONADES. E:1/200



PLANTA E:1/100

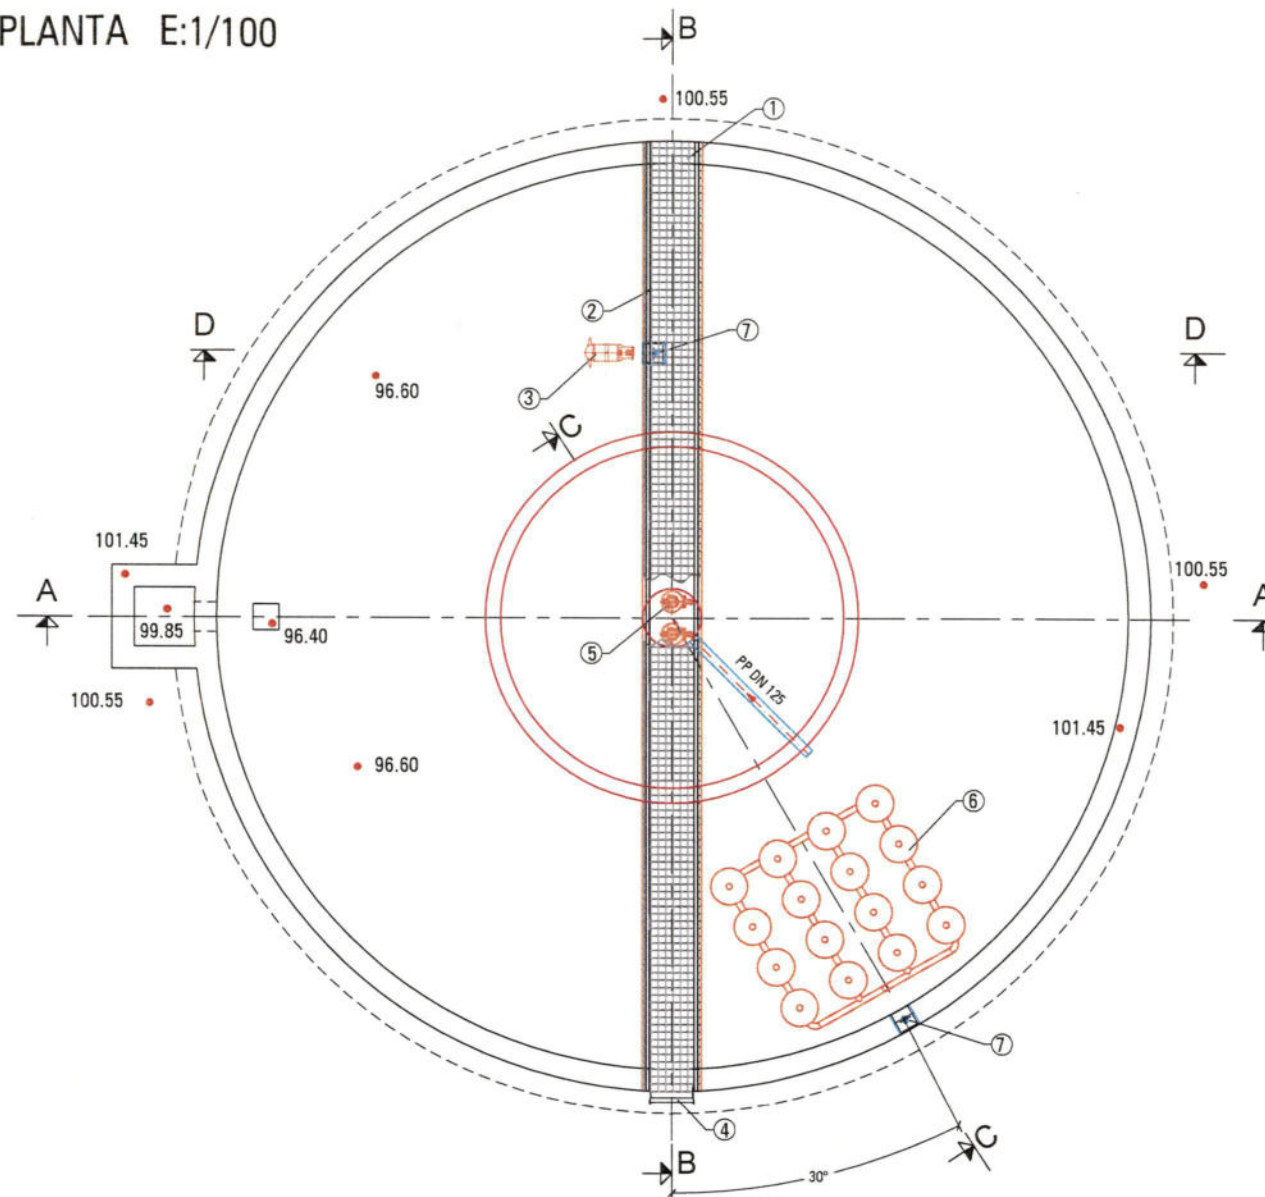


LLEGENDA

- 1.- Passarel·la metàl·lica (veure detall "x").
- 2.- Barana d'acer INOX 316
- 3.- Agitador submergit.
- 4.- Escala metàl·lica tipus piscina.
- 5.- Bomba submergida,
- 6.- Graella d'airejament.
- 7.- Element d'elevació giratori

DETALL "X" PASSAREL·LA E:1/10

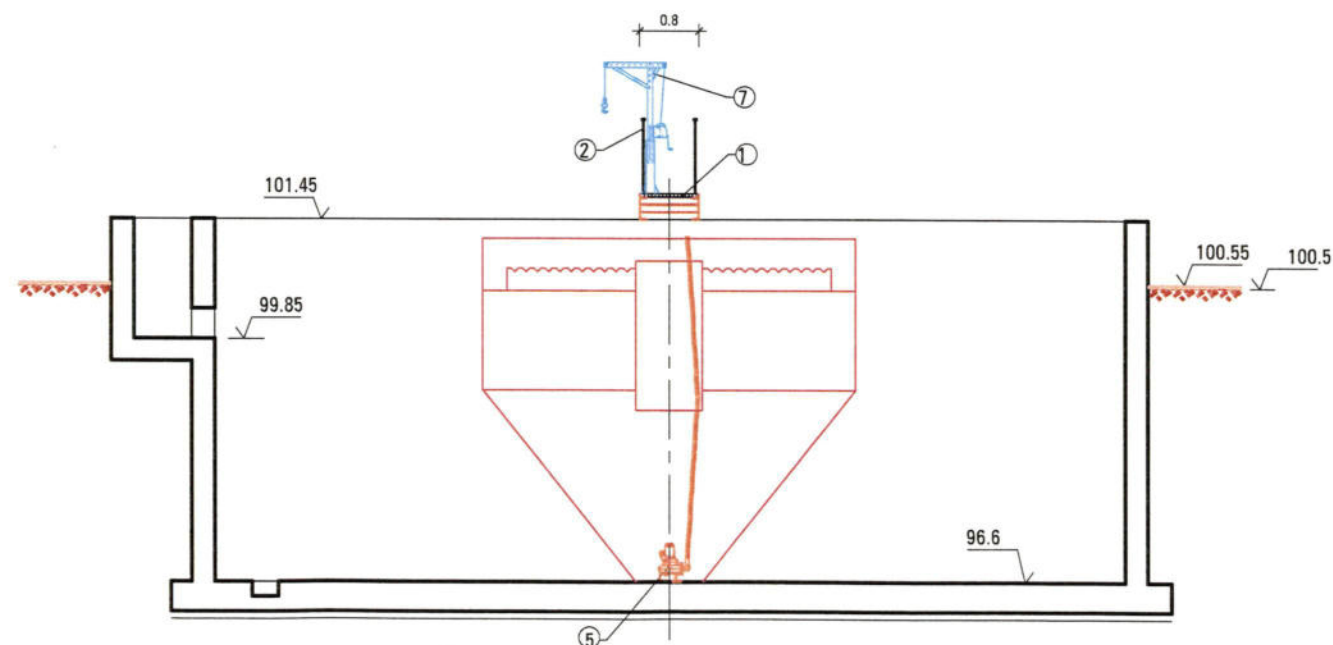
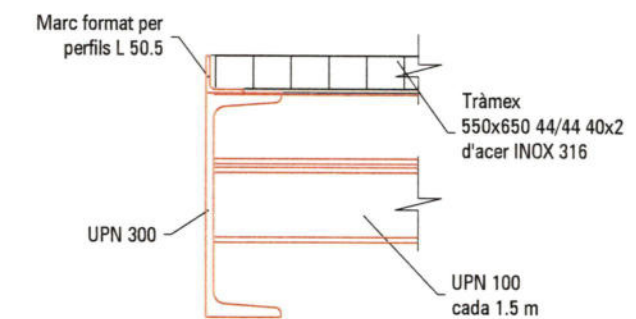


SECCIÓ A-A E:1/100

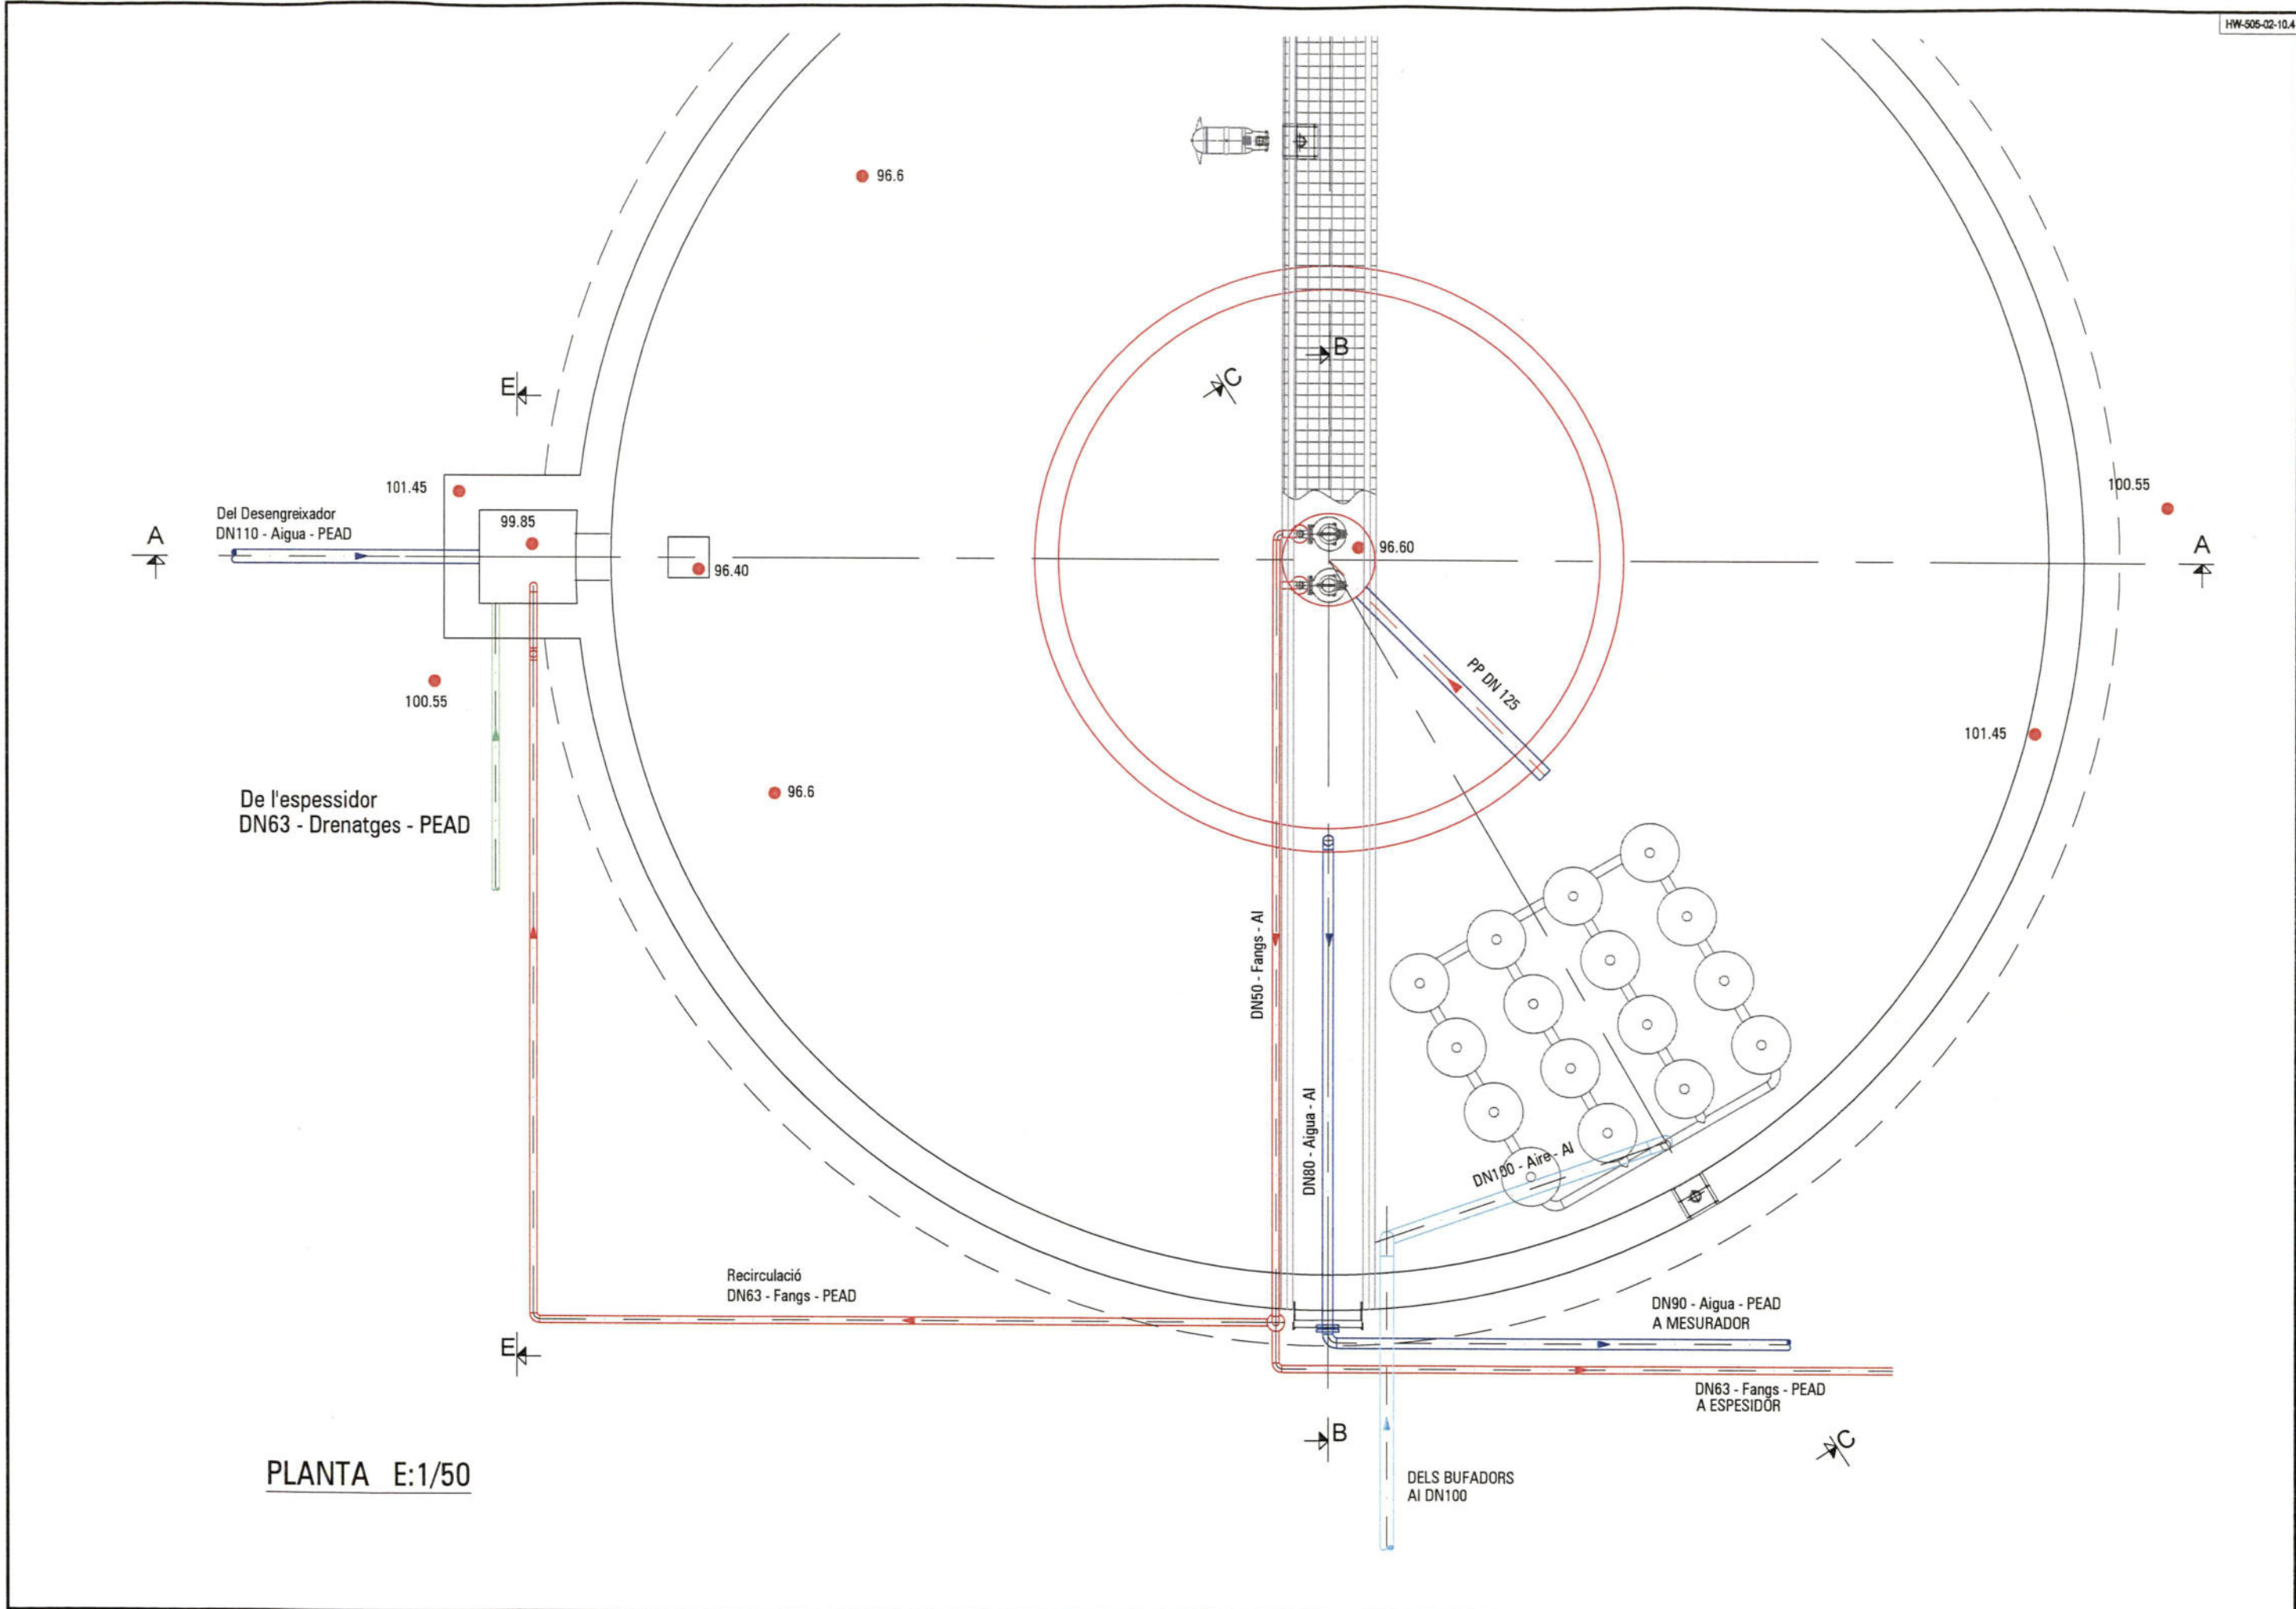



PLANTA E:1/50

SECCIÓ B-B E:1/50

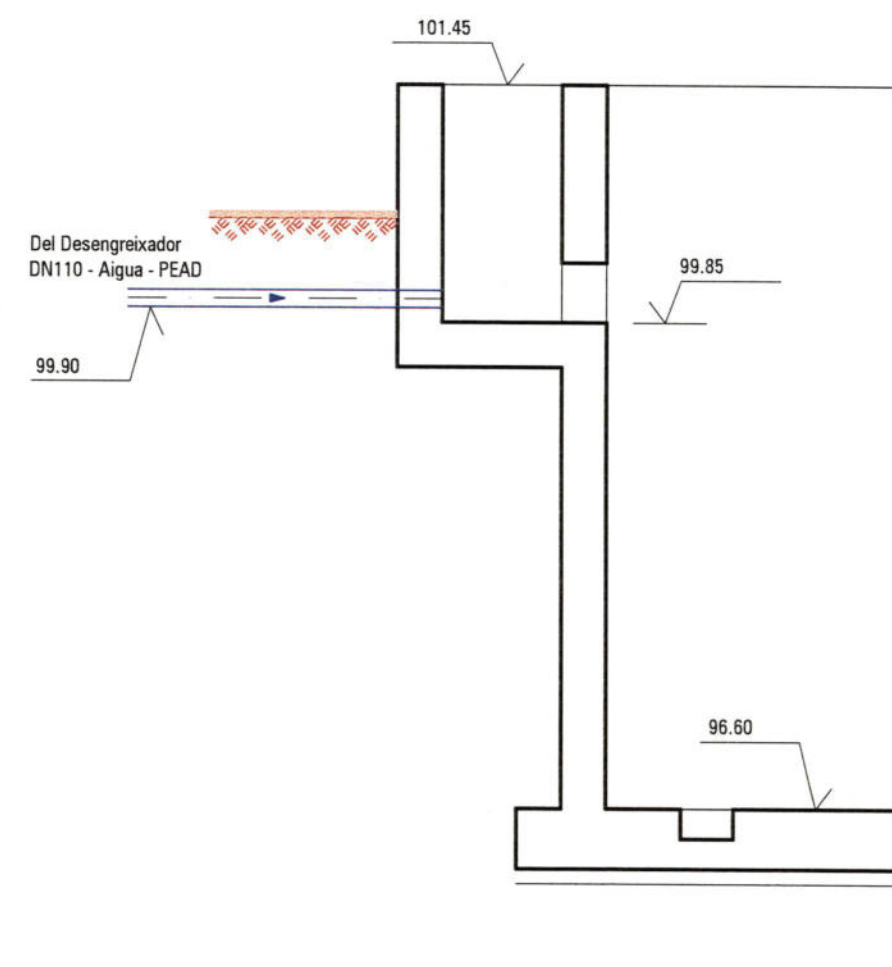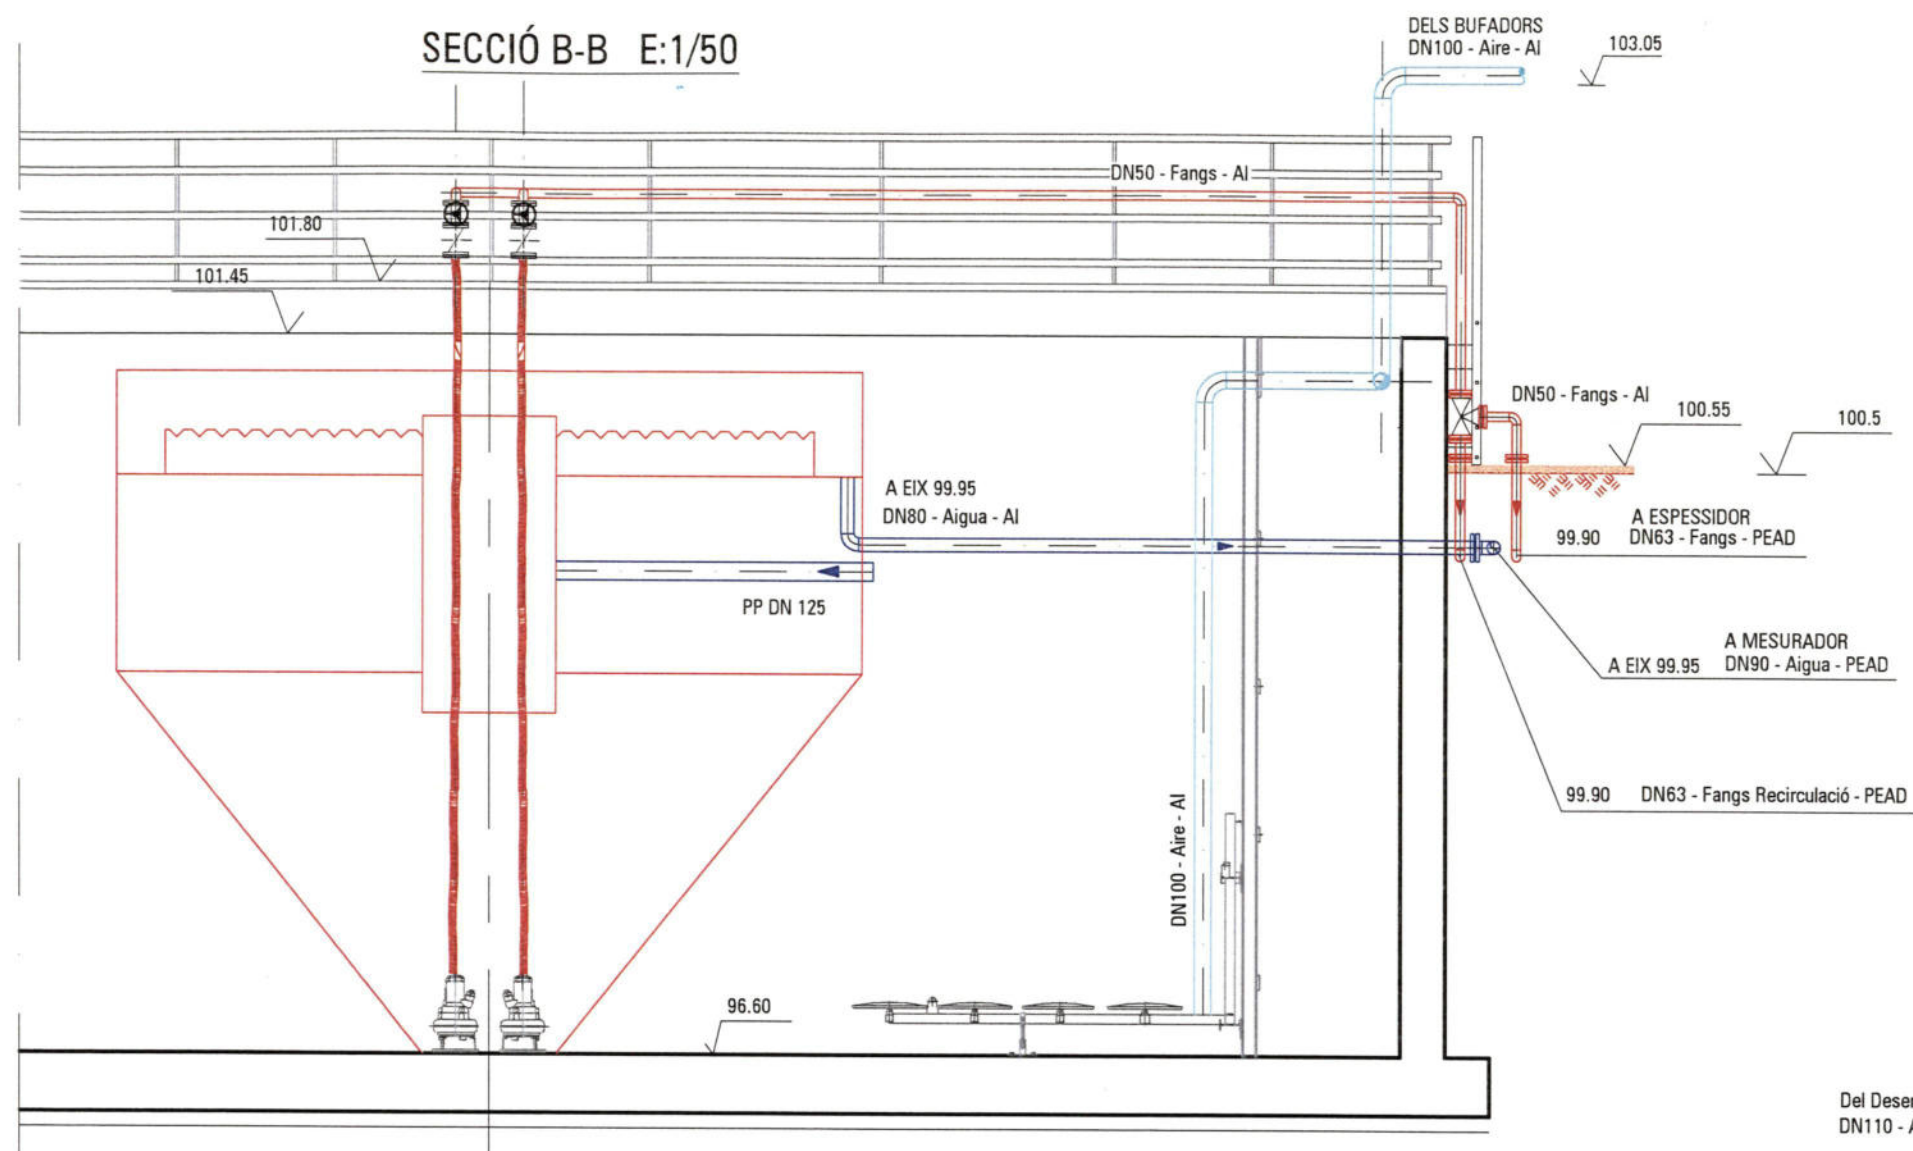

SECCIÓ A-A E:1/50

SECCIÓ C-C E:1/50

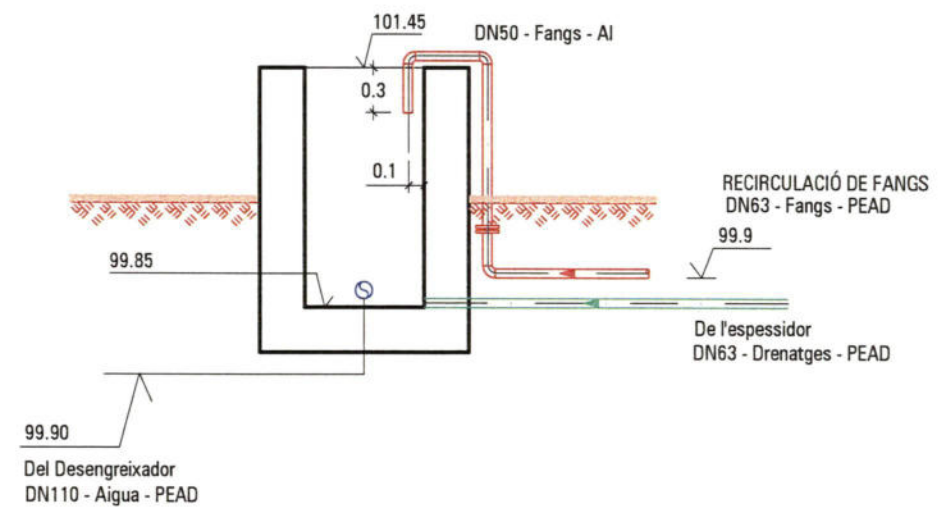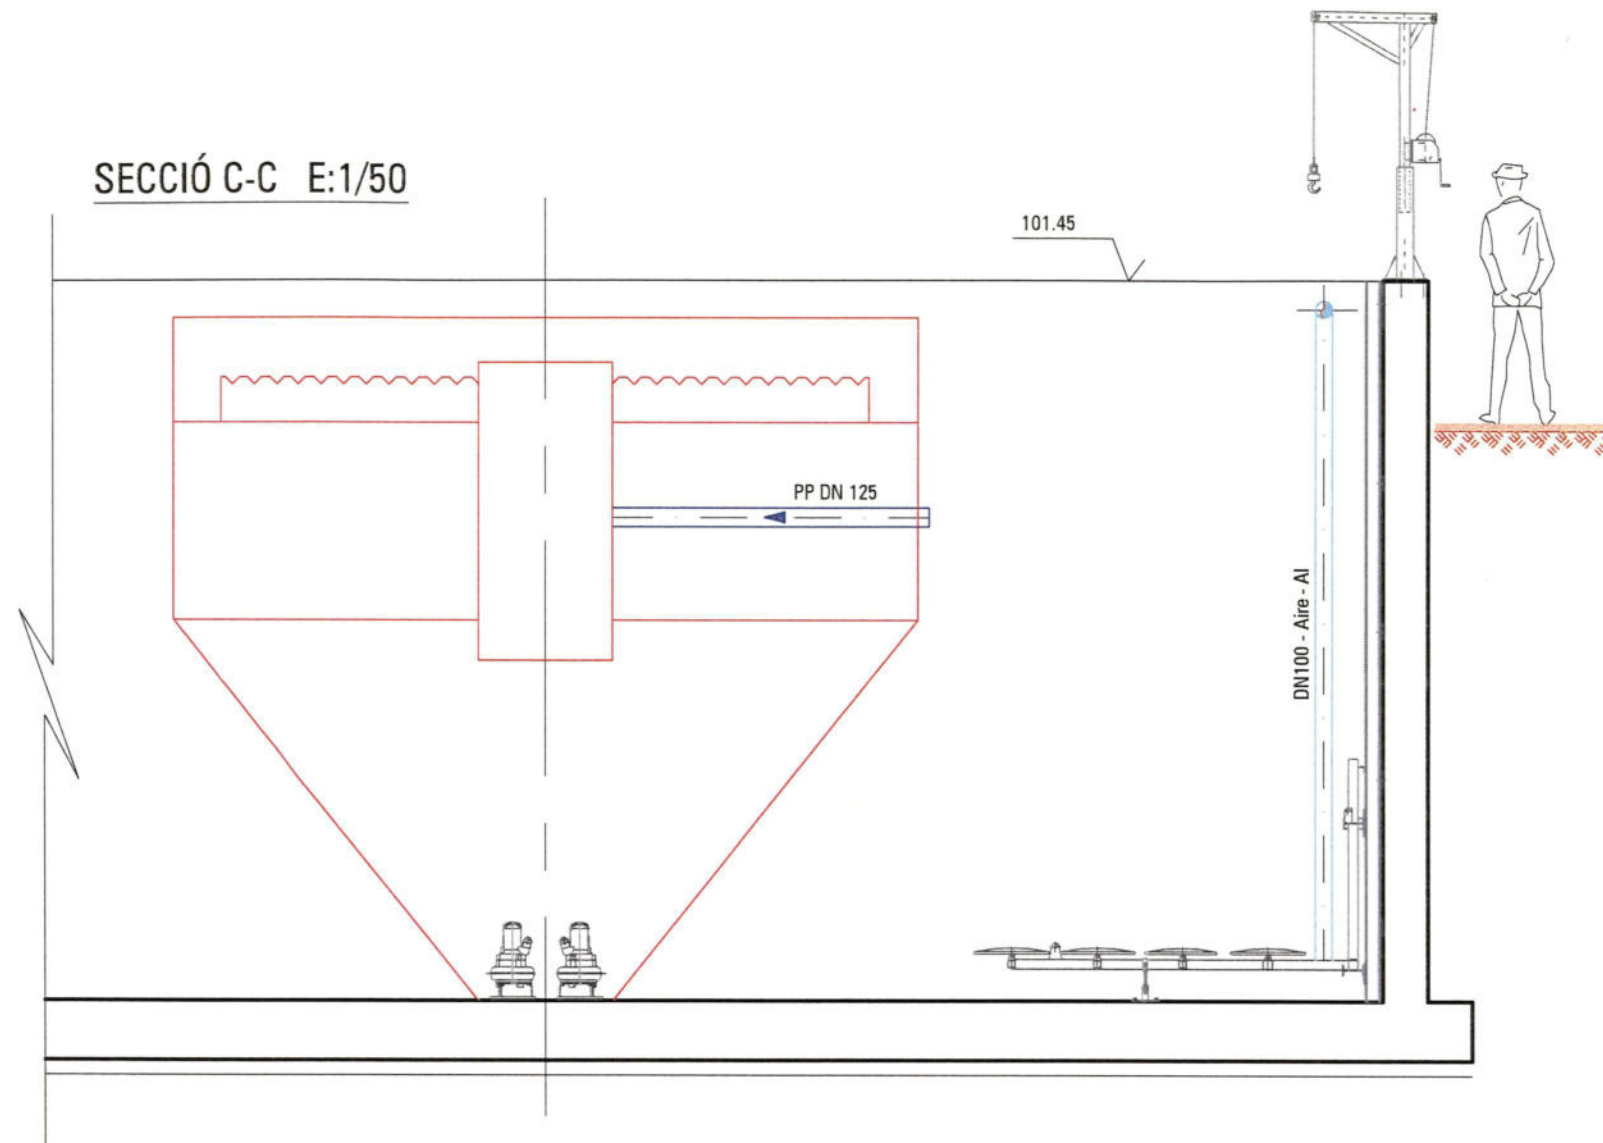

SECCIÓ E-E E:1/50