


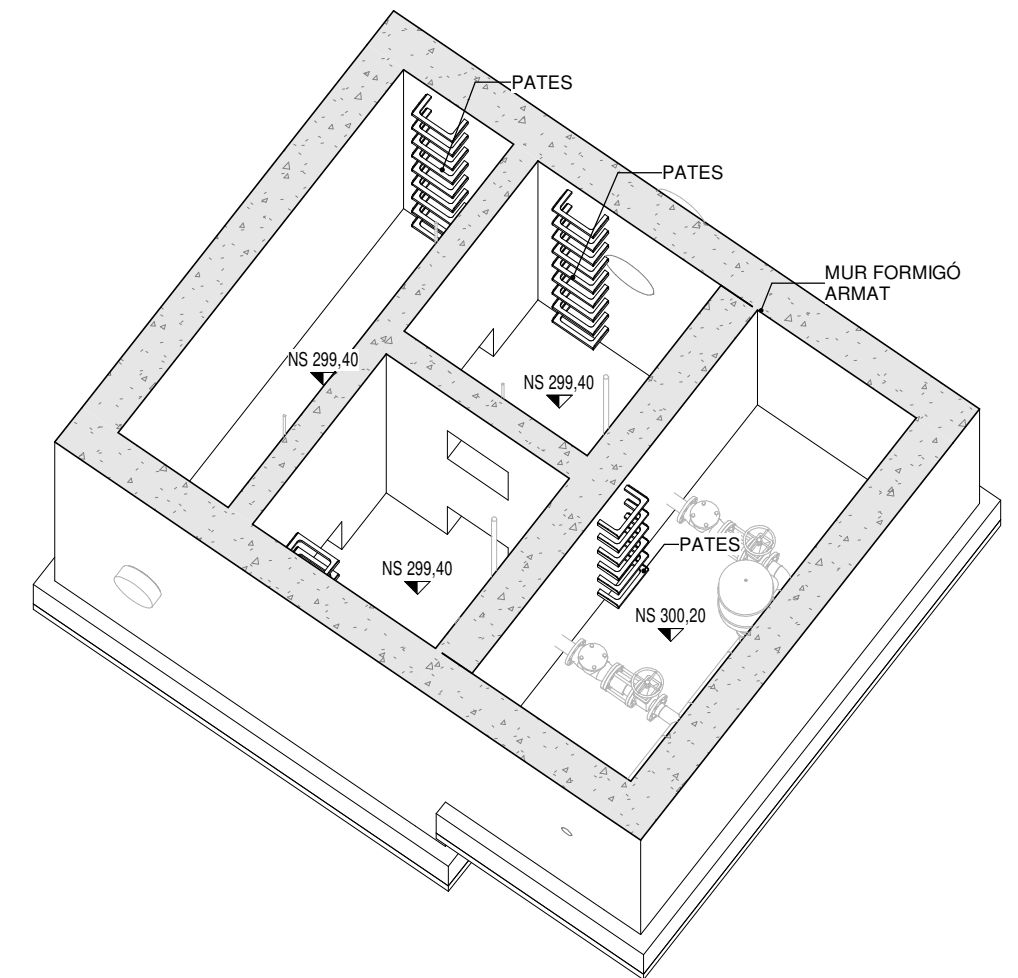
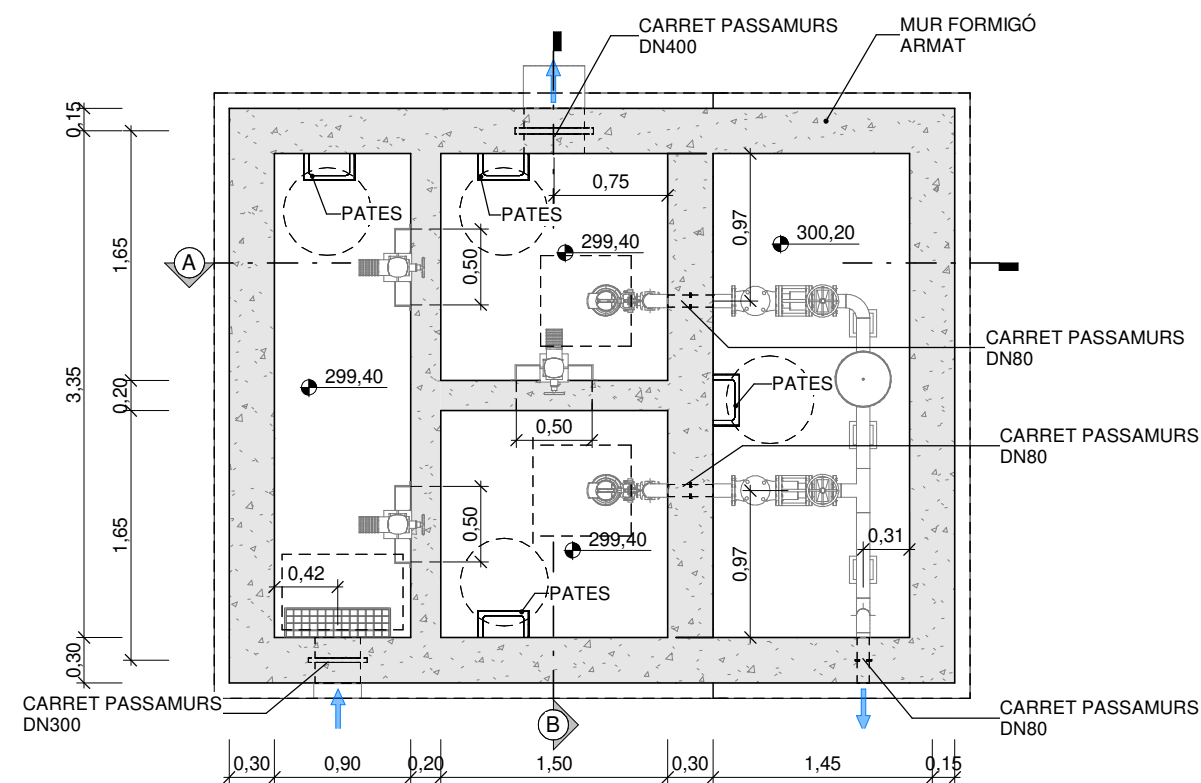


PLANTA EMPLAÇAMENT
1 : 250

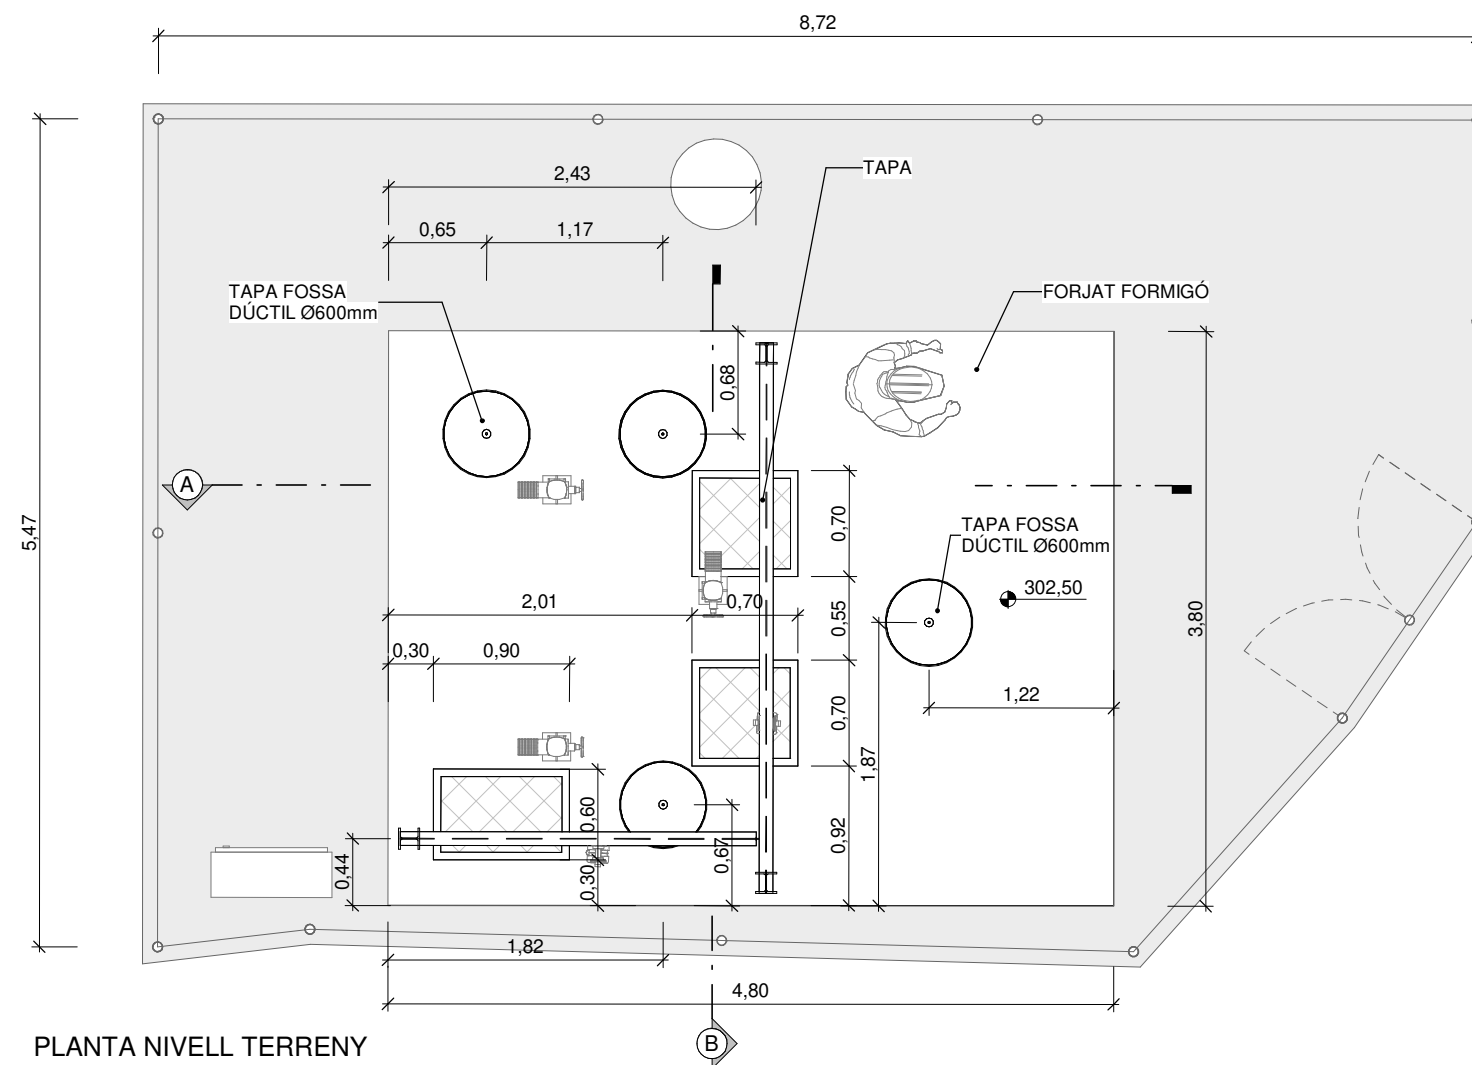


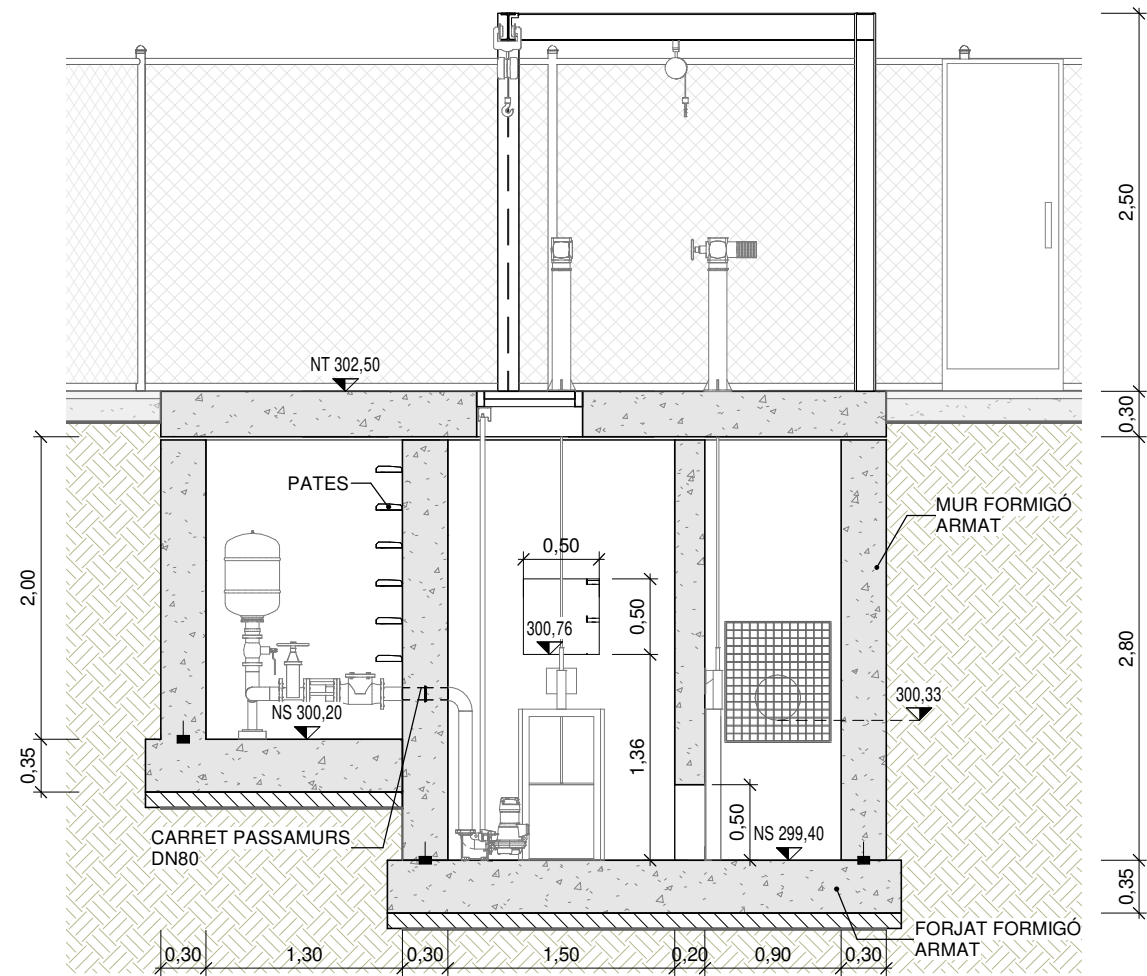

SECCIÓ A - A
1 : 50

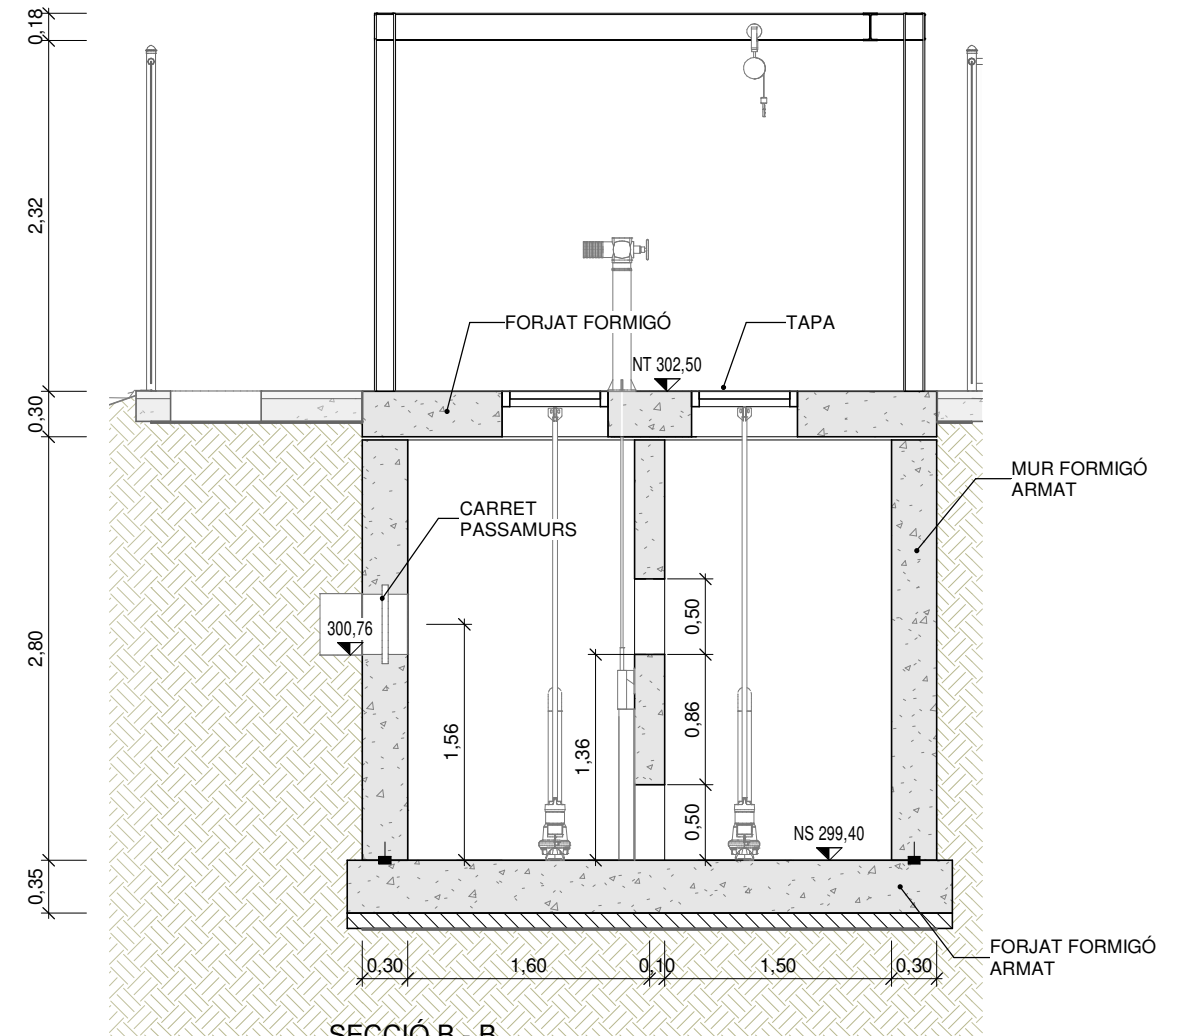

SECCIÓ B - B
1 : 50

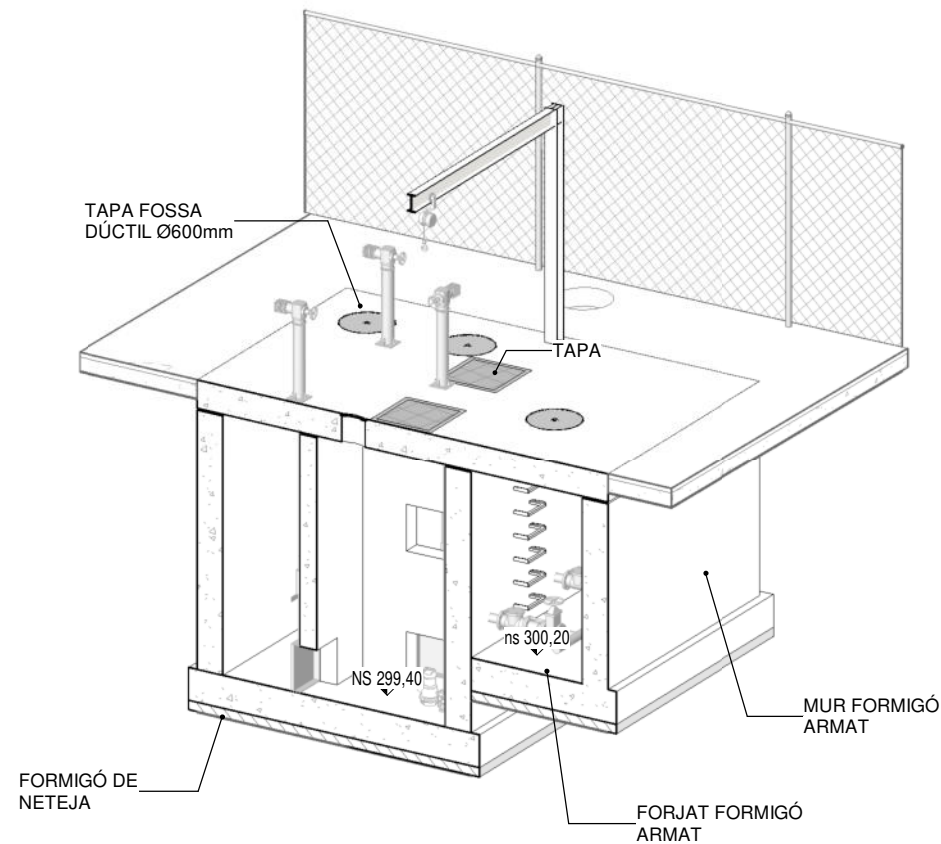


NOTA:



NT NIVELL TERRENY URBANITZACIÓ
NS NIVELL SOLERA
NC NIVELL CORONACIÓ
NV NIVELL VESSADOR
NL NIVELL LIQUID

NS +/-0.00 COTES EN PLANTA
SOBRE EL NIVELL DEL MAR (msnm)


NS +/-0.00 COTES EN SECCIÓ
SOBRE EL NIVELL DEL MAR (msnm)

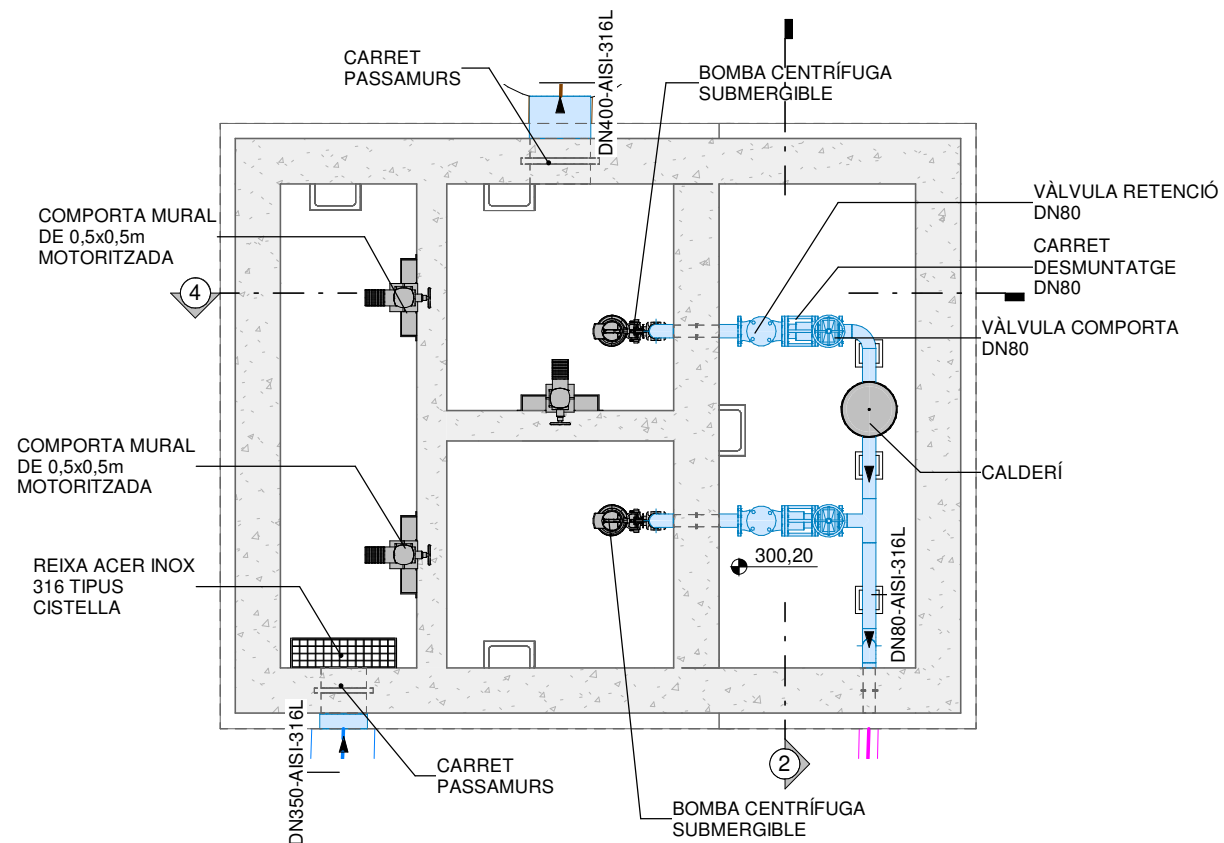

PLANTA NIVELL SOLER
1 : 50

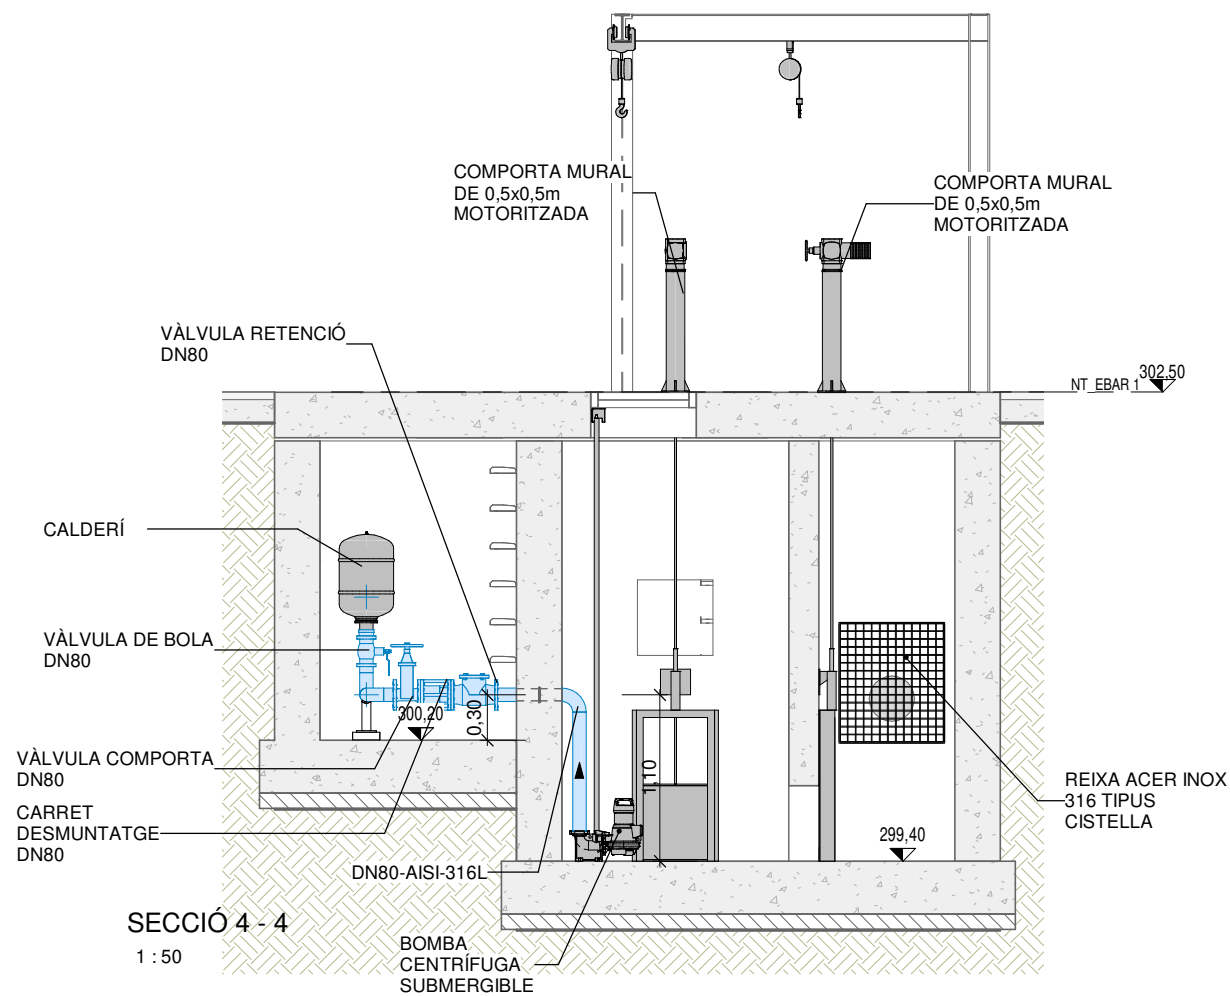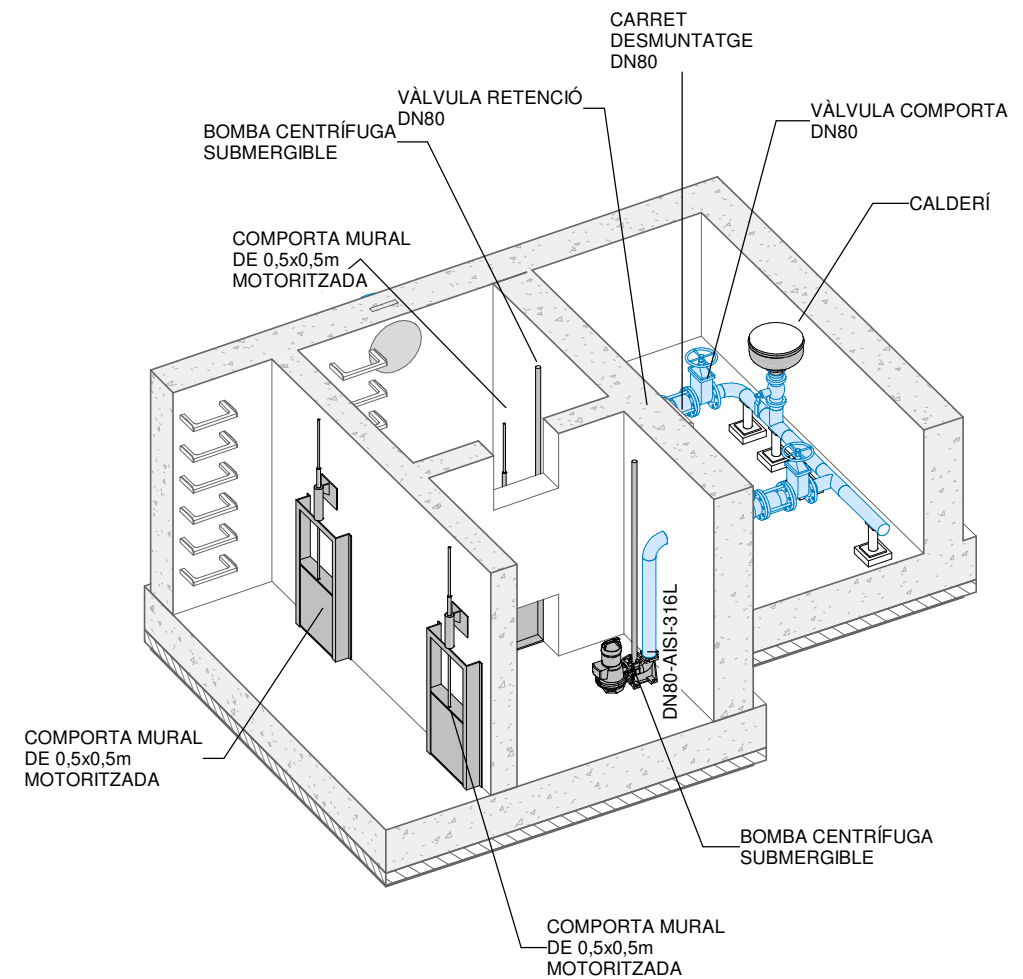


SECCIÓ 4 - 4
1 : 50

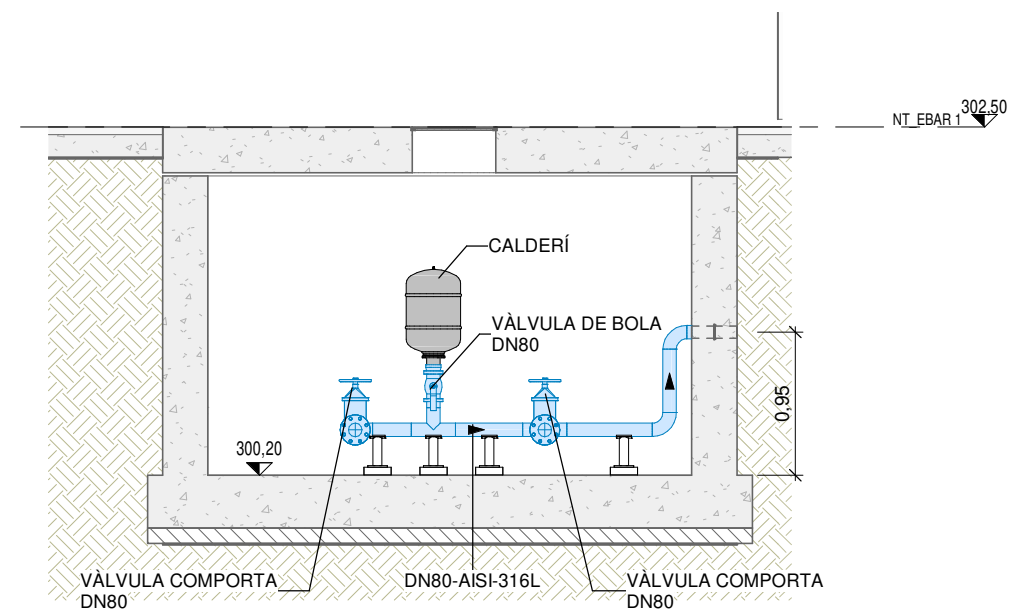



SECCIÓ 2 - 2
1 : 50

LLEGGENDA SISTEMA	
	LINEA D'AIGUA

NOTA:
NT NIVELL TERRENY URBANITZACIÓ
NS NIVELL SOLERA
NC NIVELL CORONACIÓ
NV NIVELL VESSADOR
NL NIVELL LIQUID
NS $\pm 0,00$ COTES EN PLANTA SOBRE EL NIVELL DEL MAR (msnm)
NS $\pm 0,00$ COTES EN SECCIÓ SOBRE EL NIVELL DEL MAR (msnm)

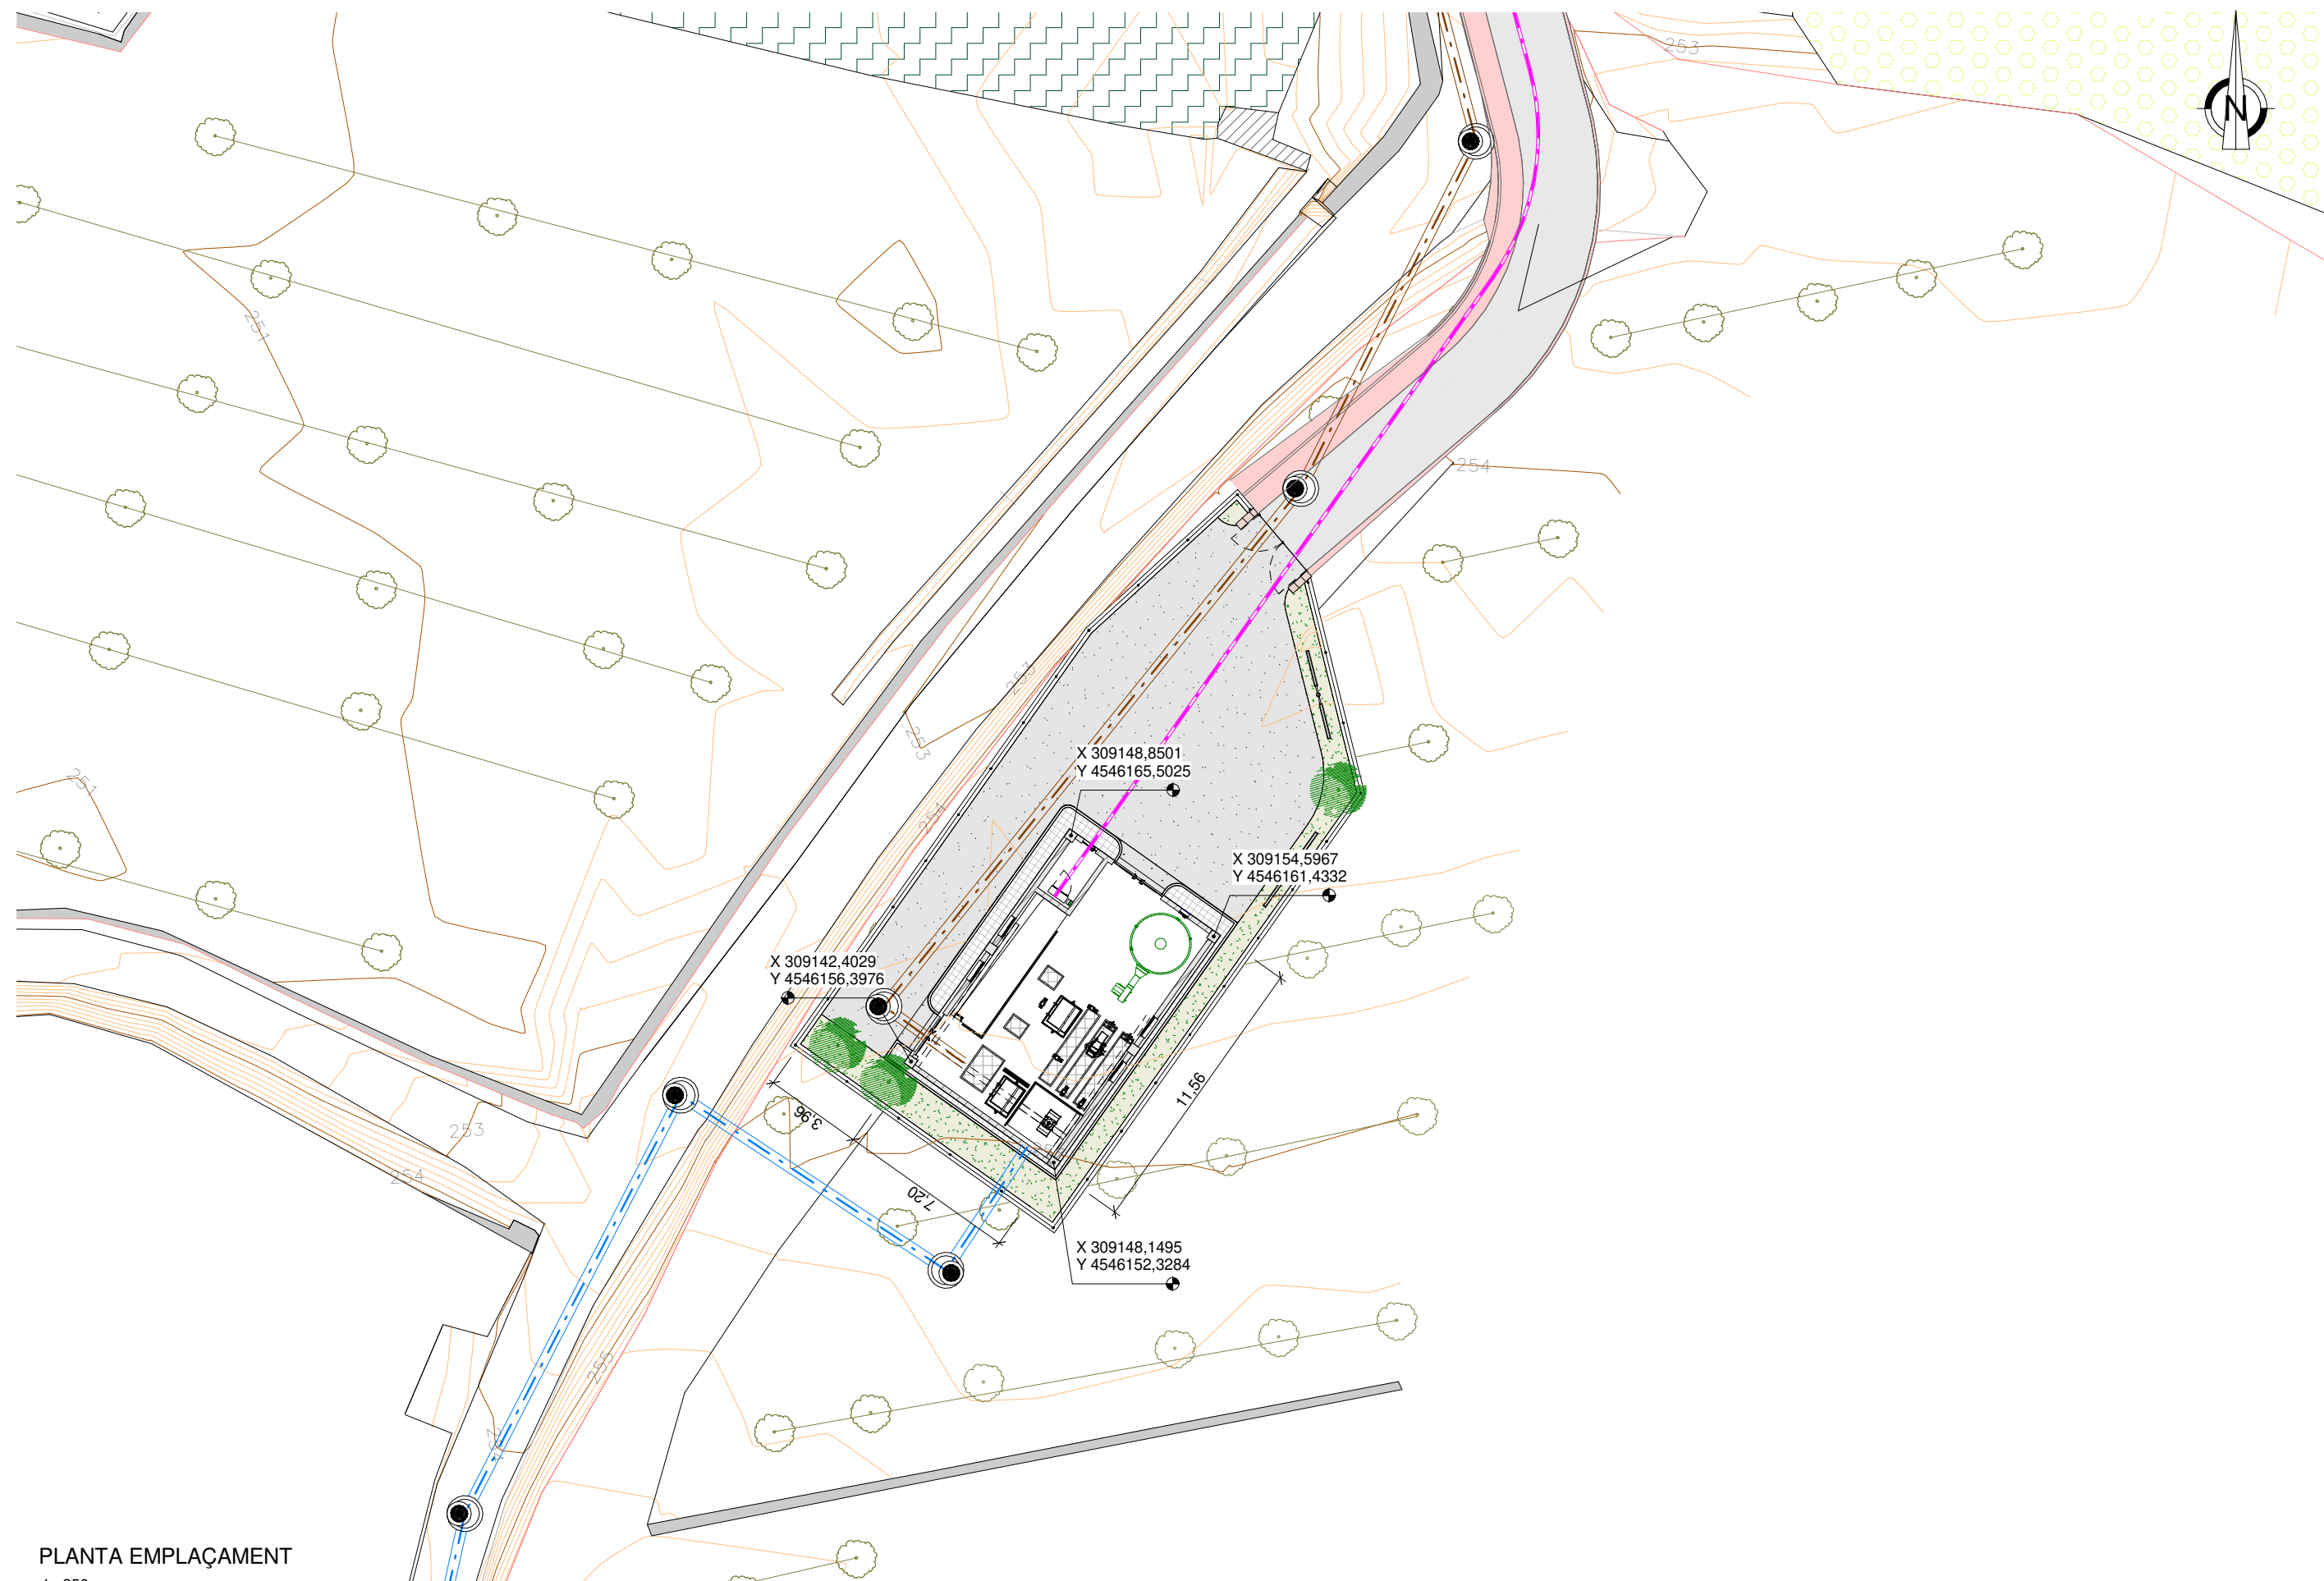


PLANTA EMPLAÇAMENT
1 : 250

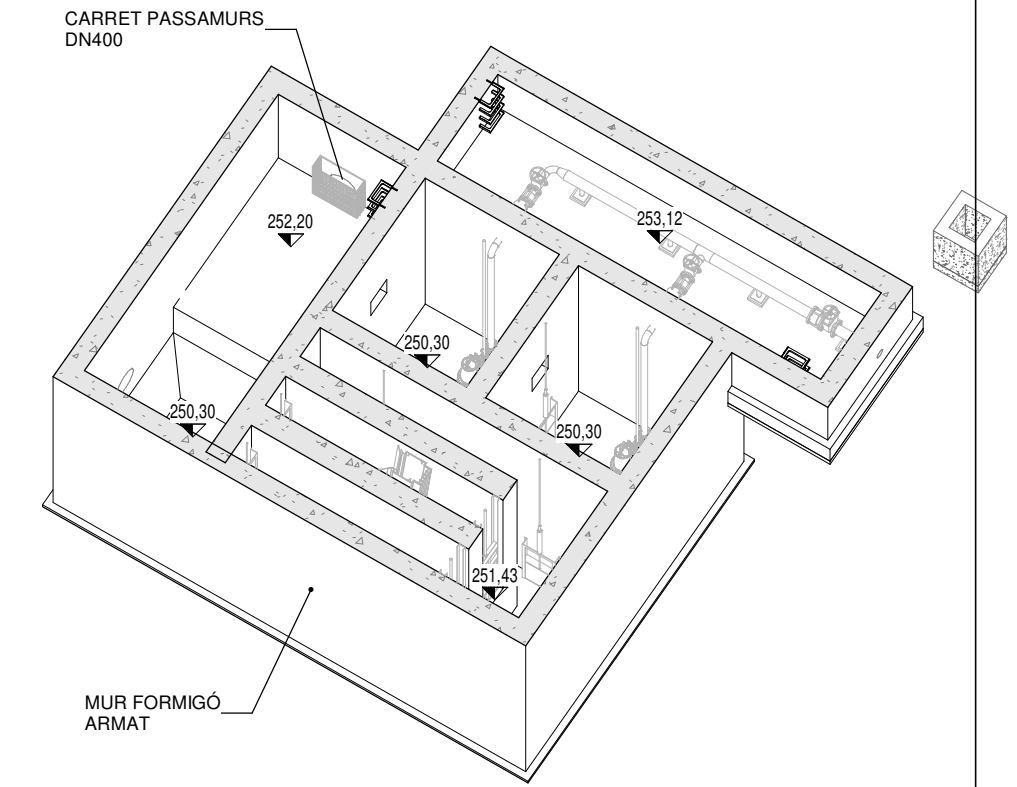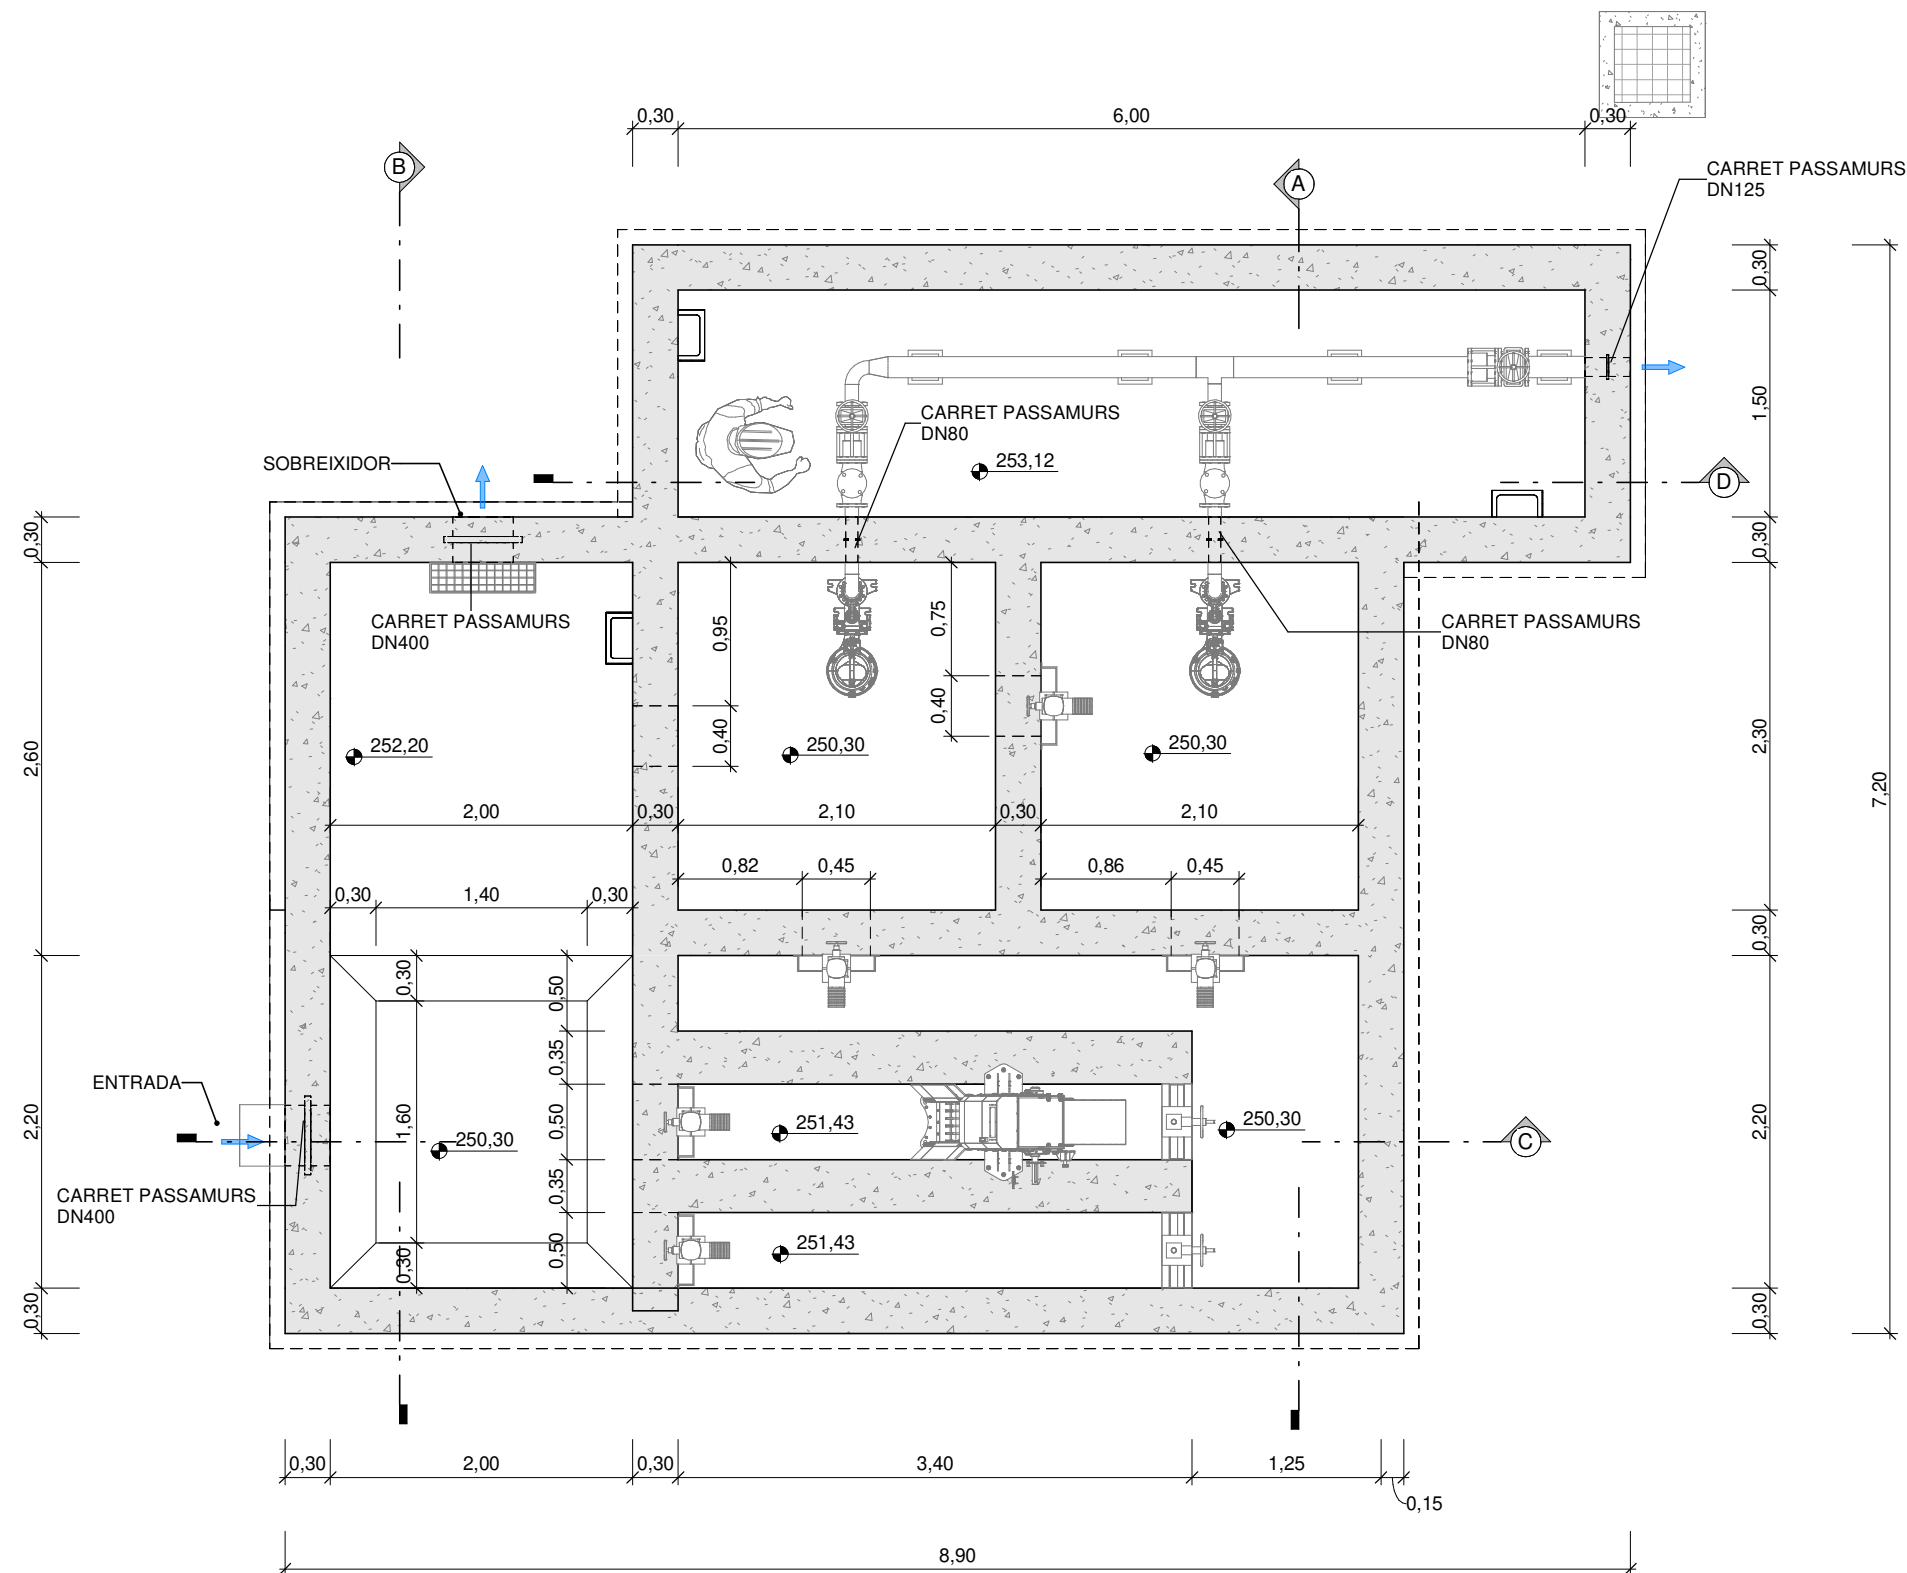


PLANTA NIVELL SOLERA
1 : 50

NOTA:

NT	NIVELL TERRENY URBANITZACIÓ
NS	NIVELL SOLERA
NC	NIVELL CORONACIÓ
NV	NIVELL VESSADOR
NL	NIVELL LIQUID
NS	COTES EN PLANTA
NS +/-0.00	SOBRE EL NIVELL DEL MAR (msnm)
NS +/-0.00	COTES EN SECCIÓ
NS +/-0.00	SOBRE EL NIVELL DEL MAR (msnm)

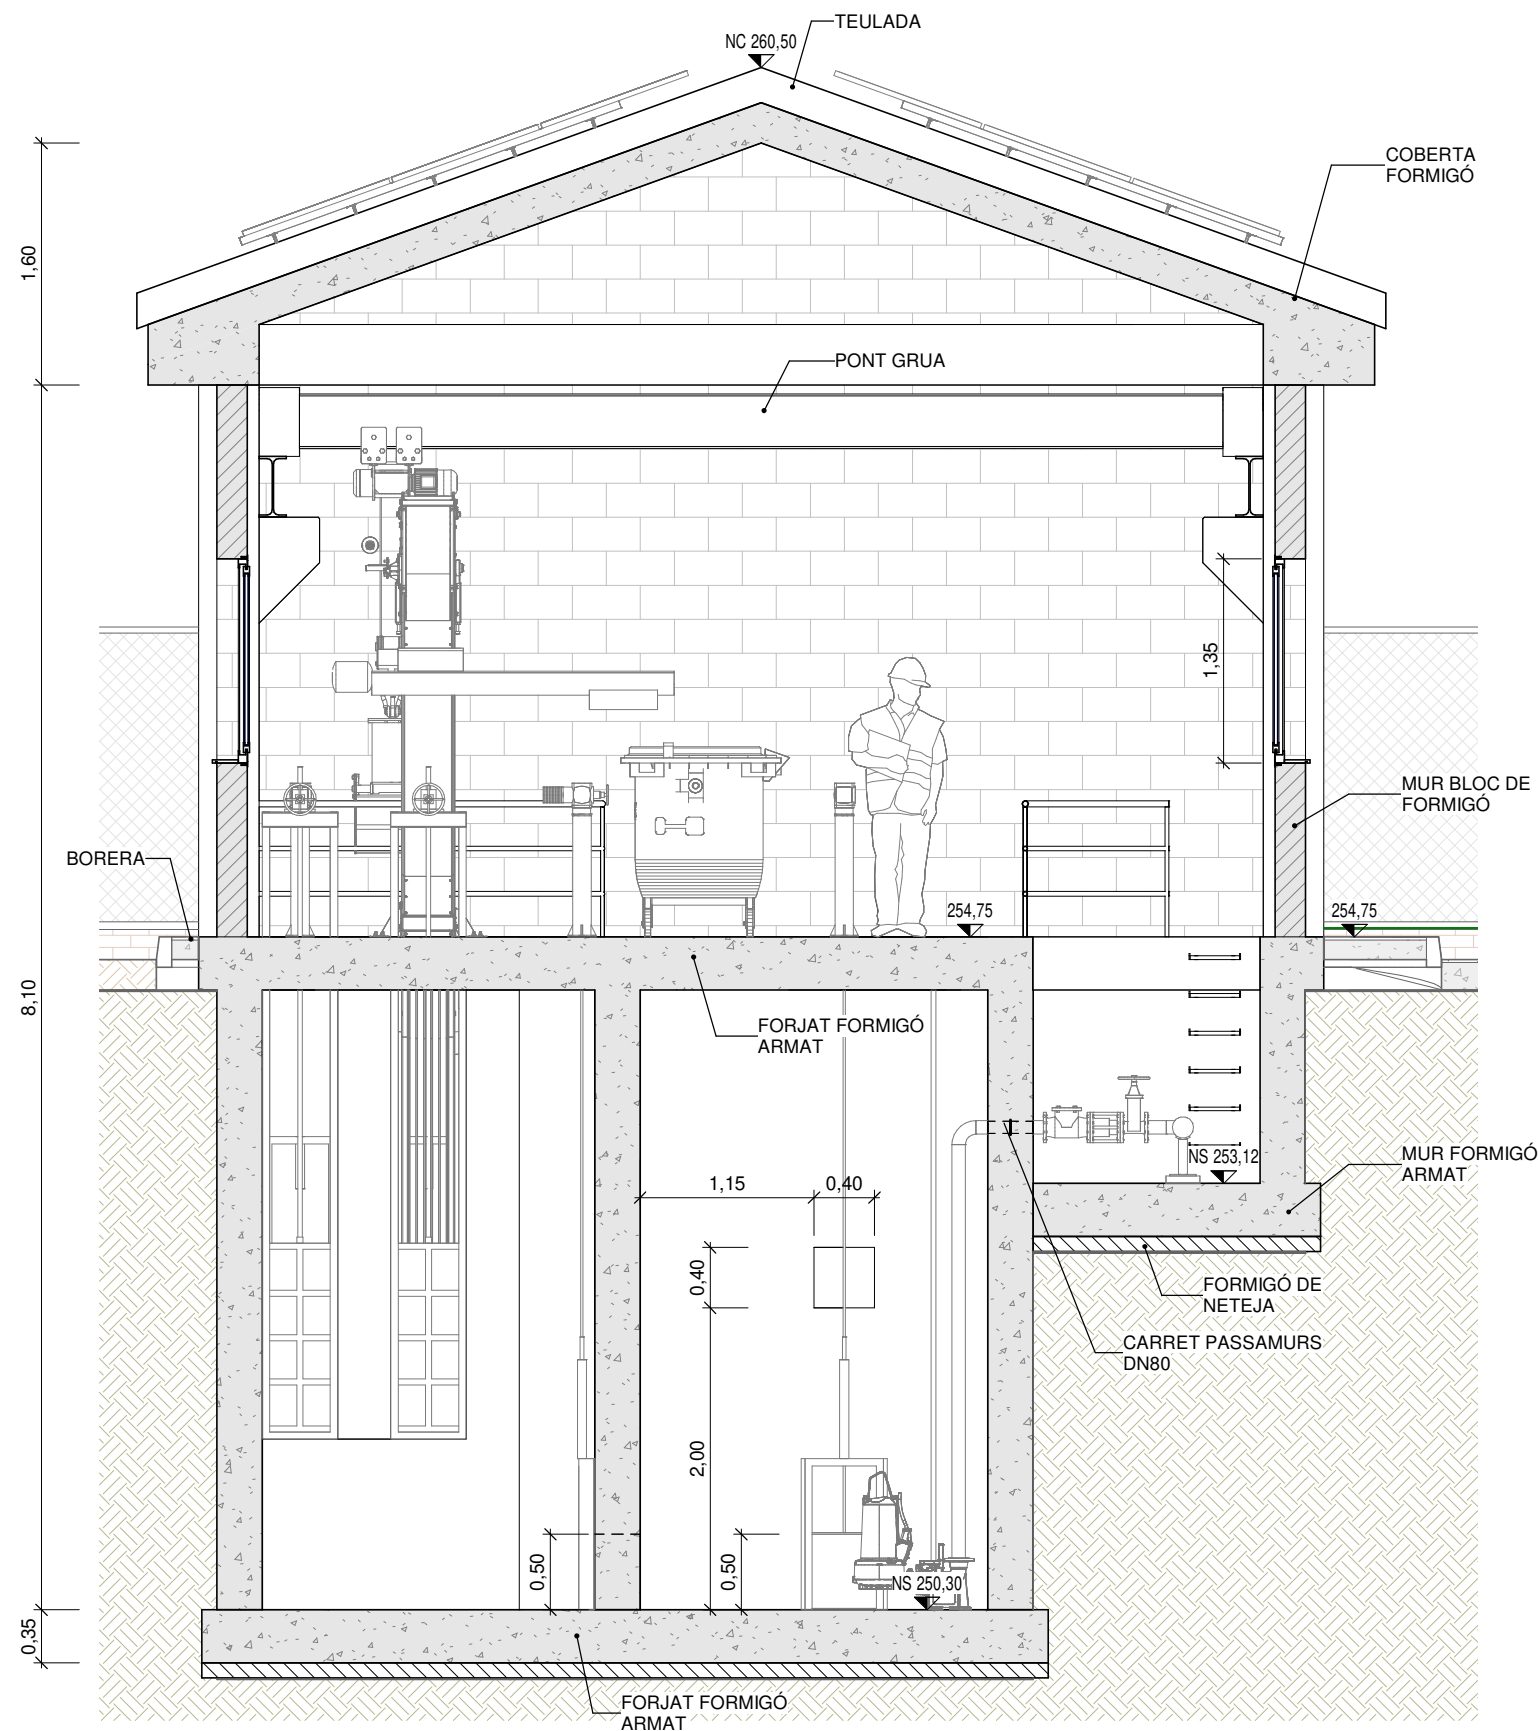

SECCIÓ A - A
1 : 50


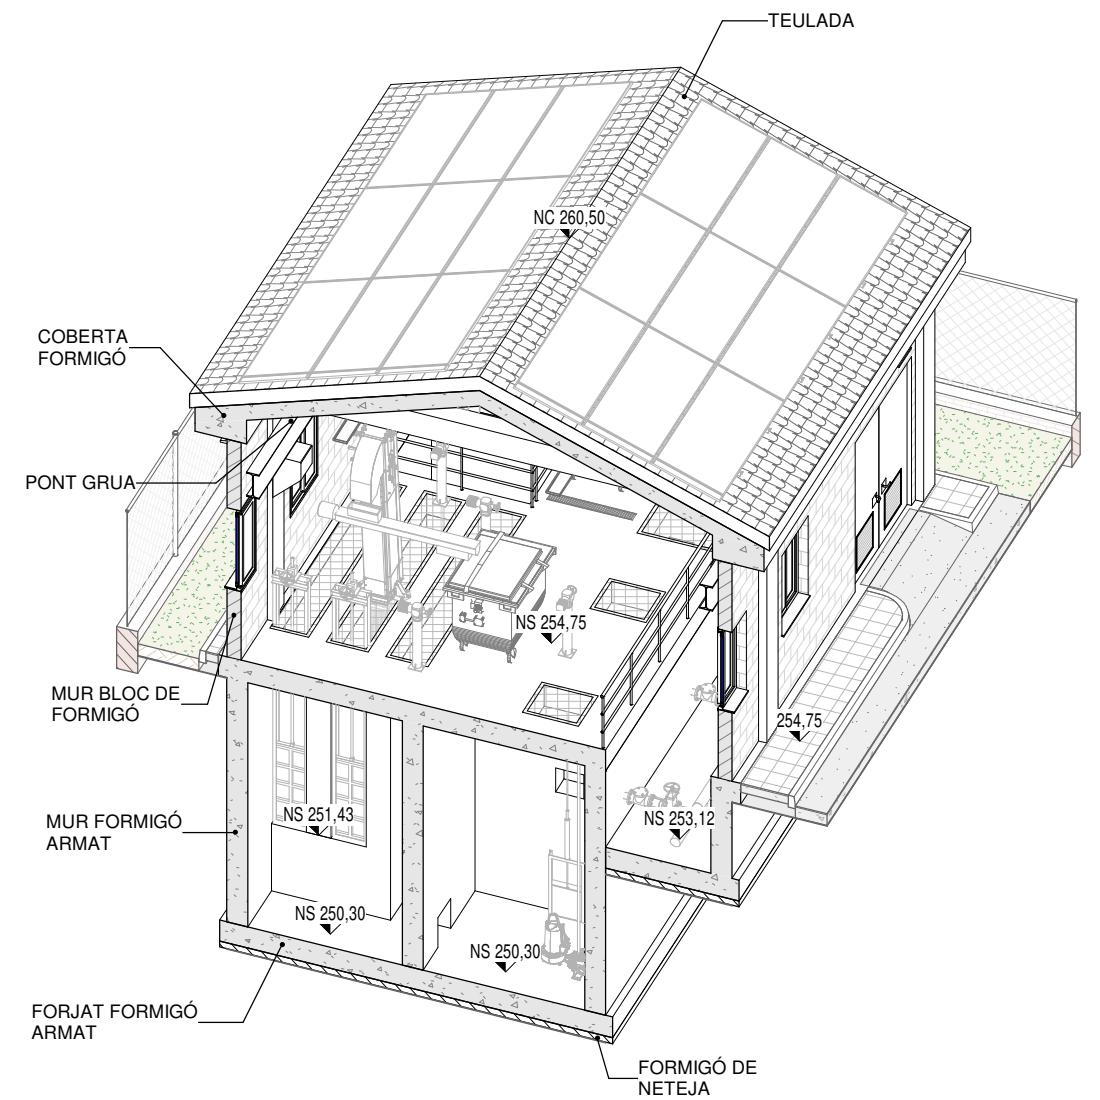


NOTA:

NT NIVELL TERRENY URBANITZACIÓ
NS NIVELL SOLERA
NC NIVELL CORONACIÓ
NV NIVELL VESSADOR
NL NIVELL LIQUID

NS COTES EN PLANTA
SOBRE EL NIVELL DEL MAR (msnm)

NS COTES EN SECCIÓ
SOBRE EL NIVELL DEL MAR (msnm)

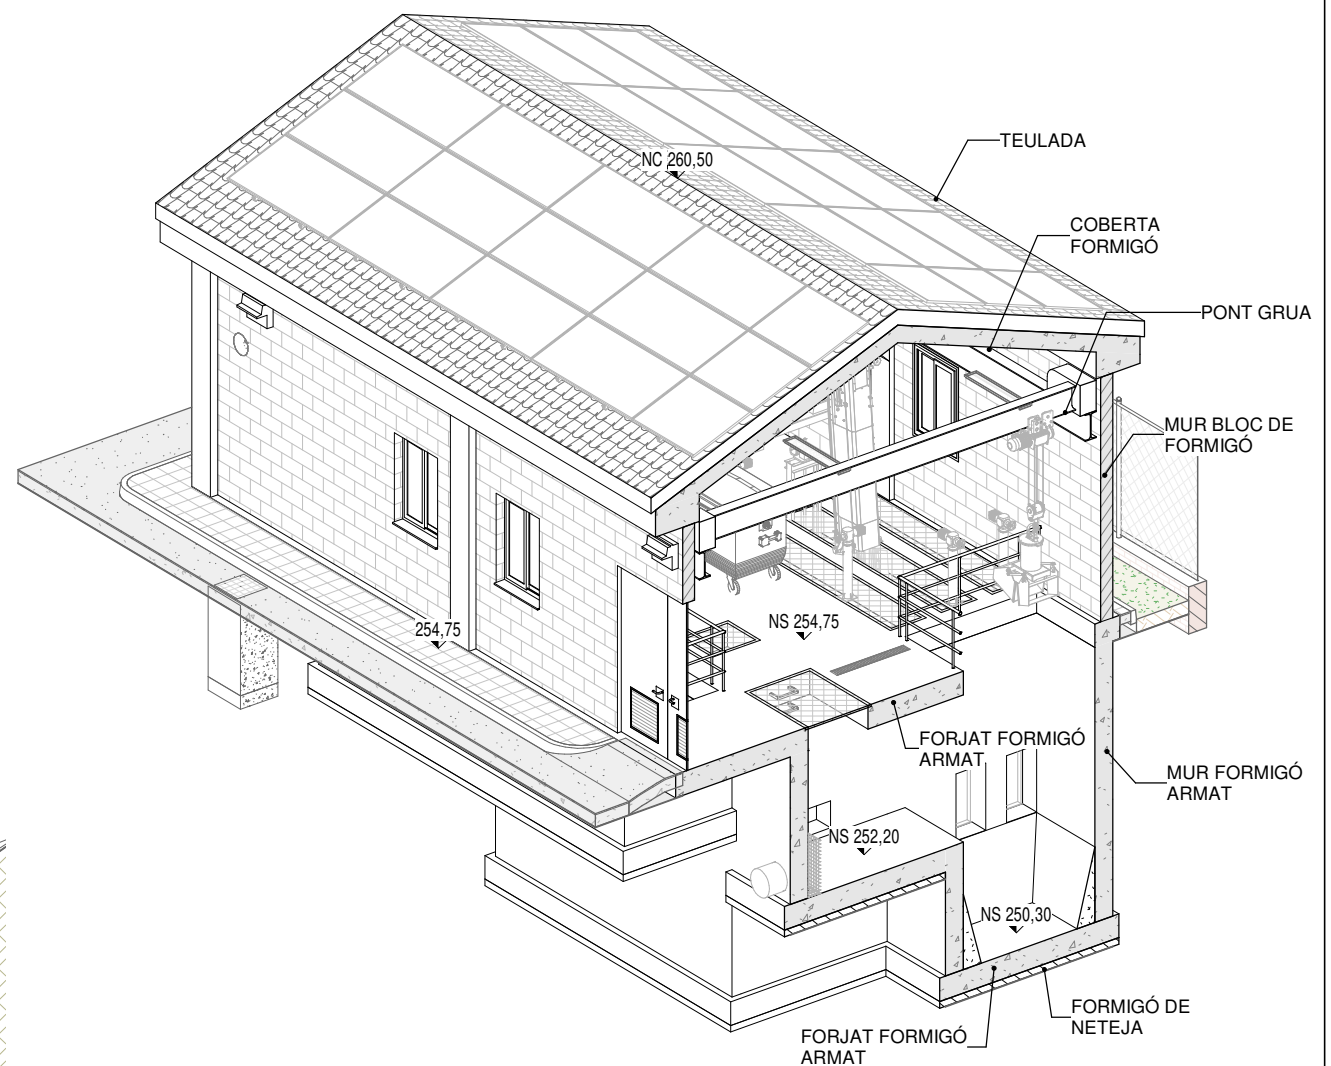
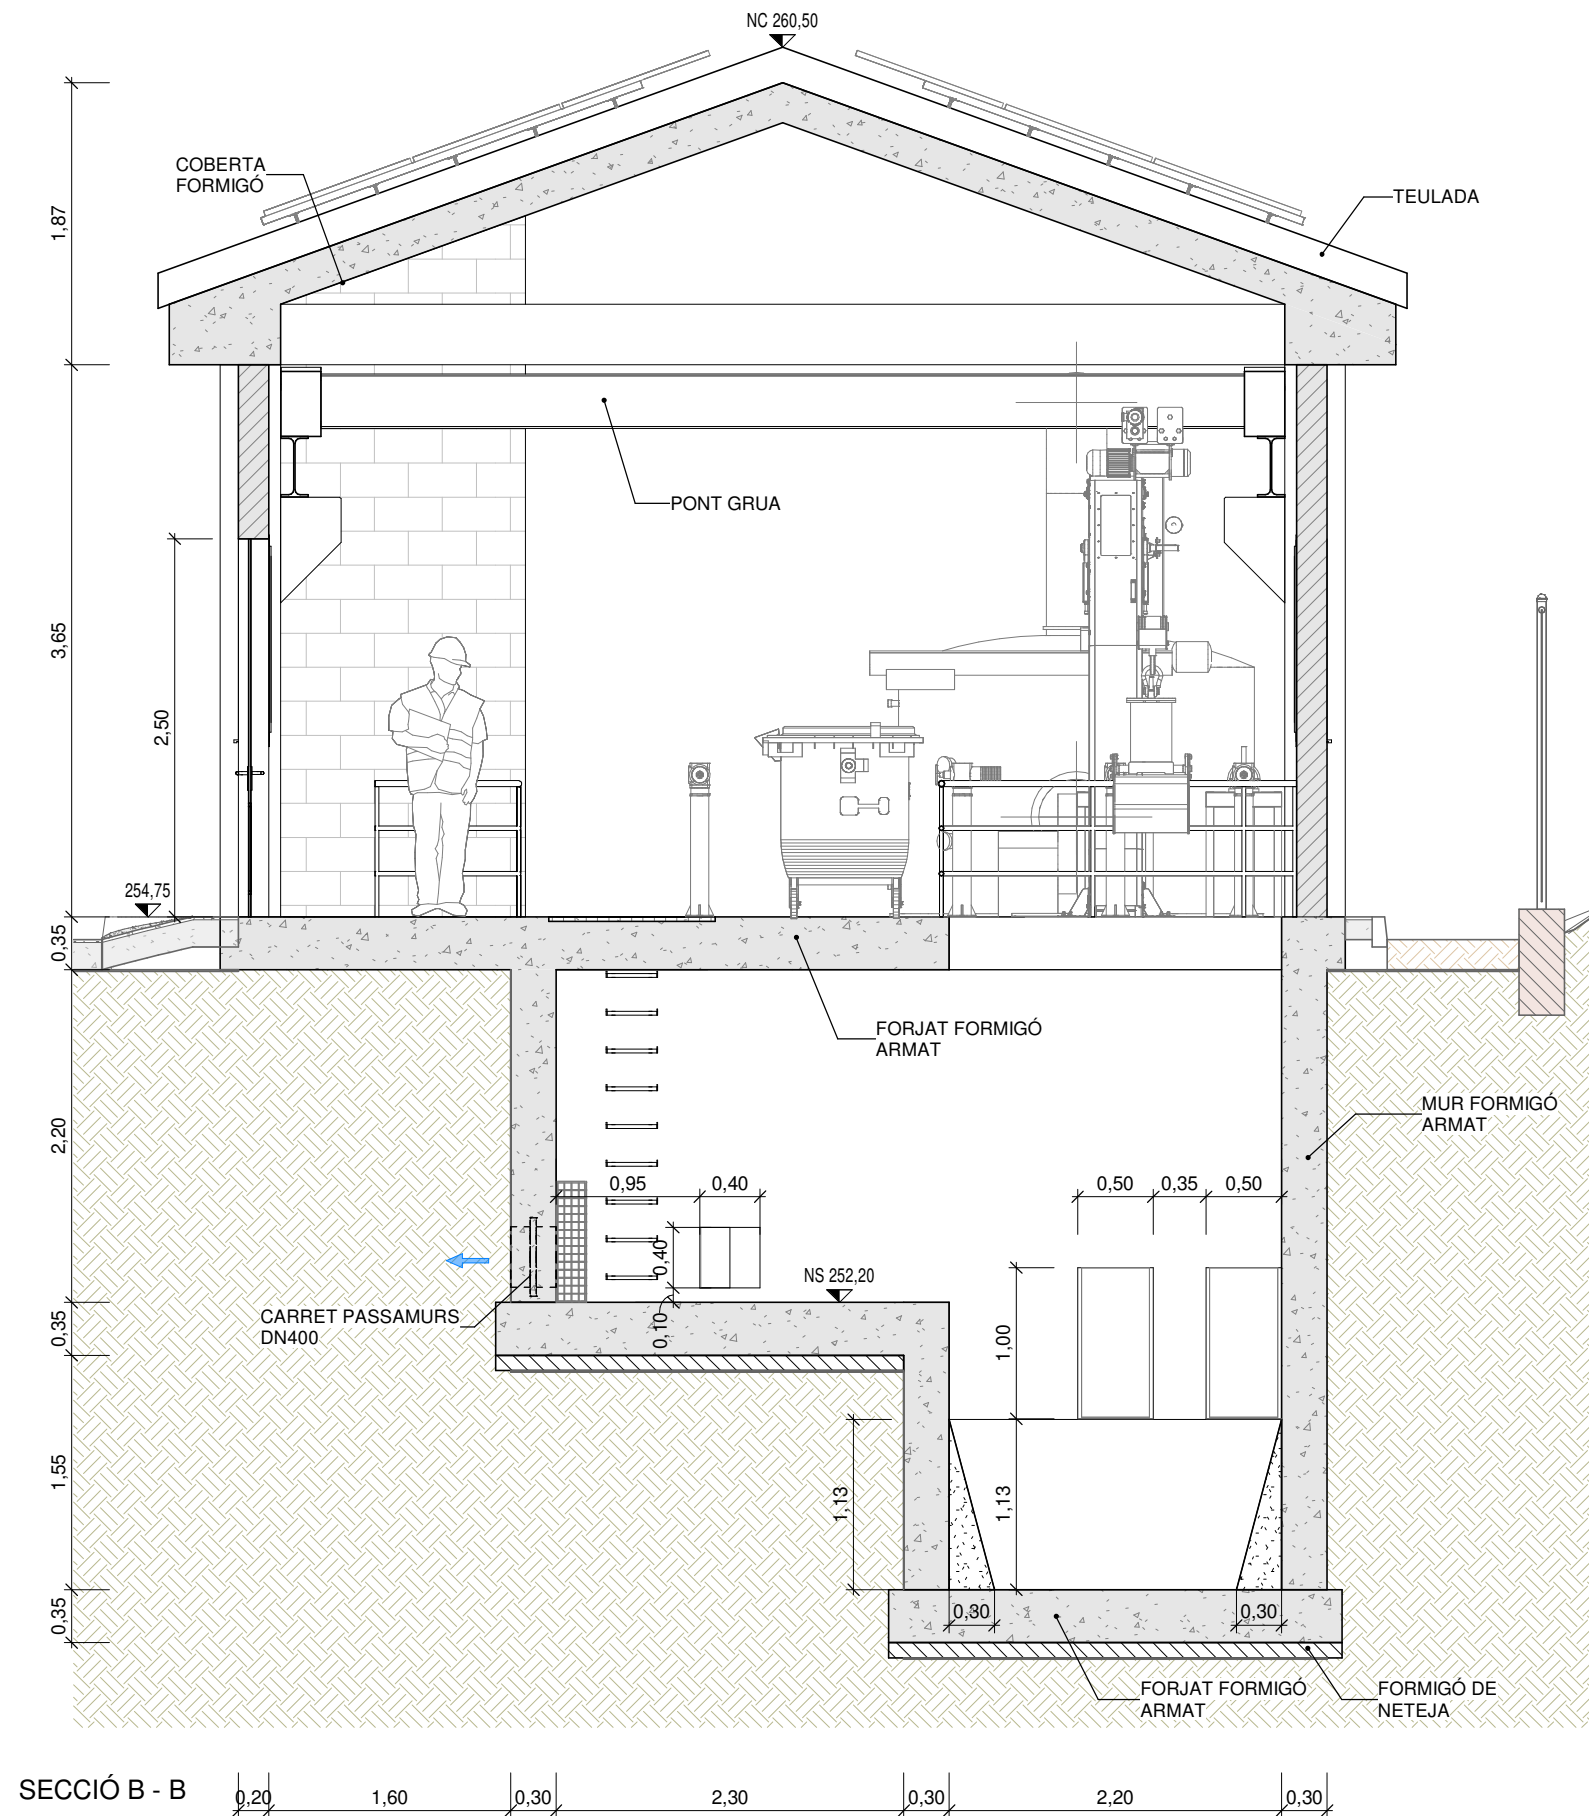


NOTA:

NT NIVELL TERRENY URBANITZACIÓ
NS NIVELL SOLERA
NC NIVELL CORONACIÓ
NV NIVELL VESSADOR
NL NIVELL LIQUID

NS ± 0.00 COTES EN PLANTA
SOBRE EL NIVELL DEL MAR (msnm)


NS ± 0.00 COTES EN SECCIÓ
SOBRE EL NIVELL DEL MAR (msnm)

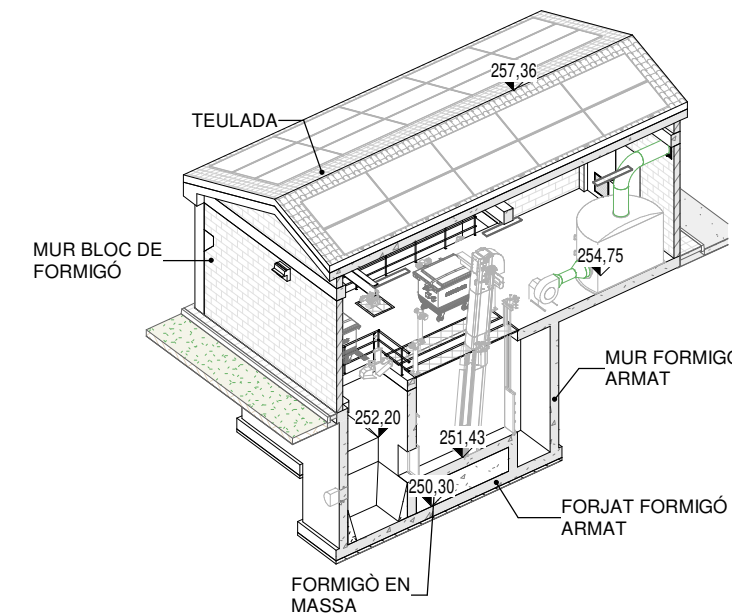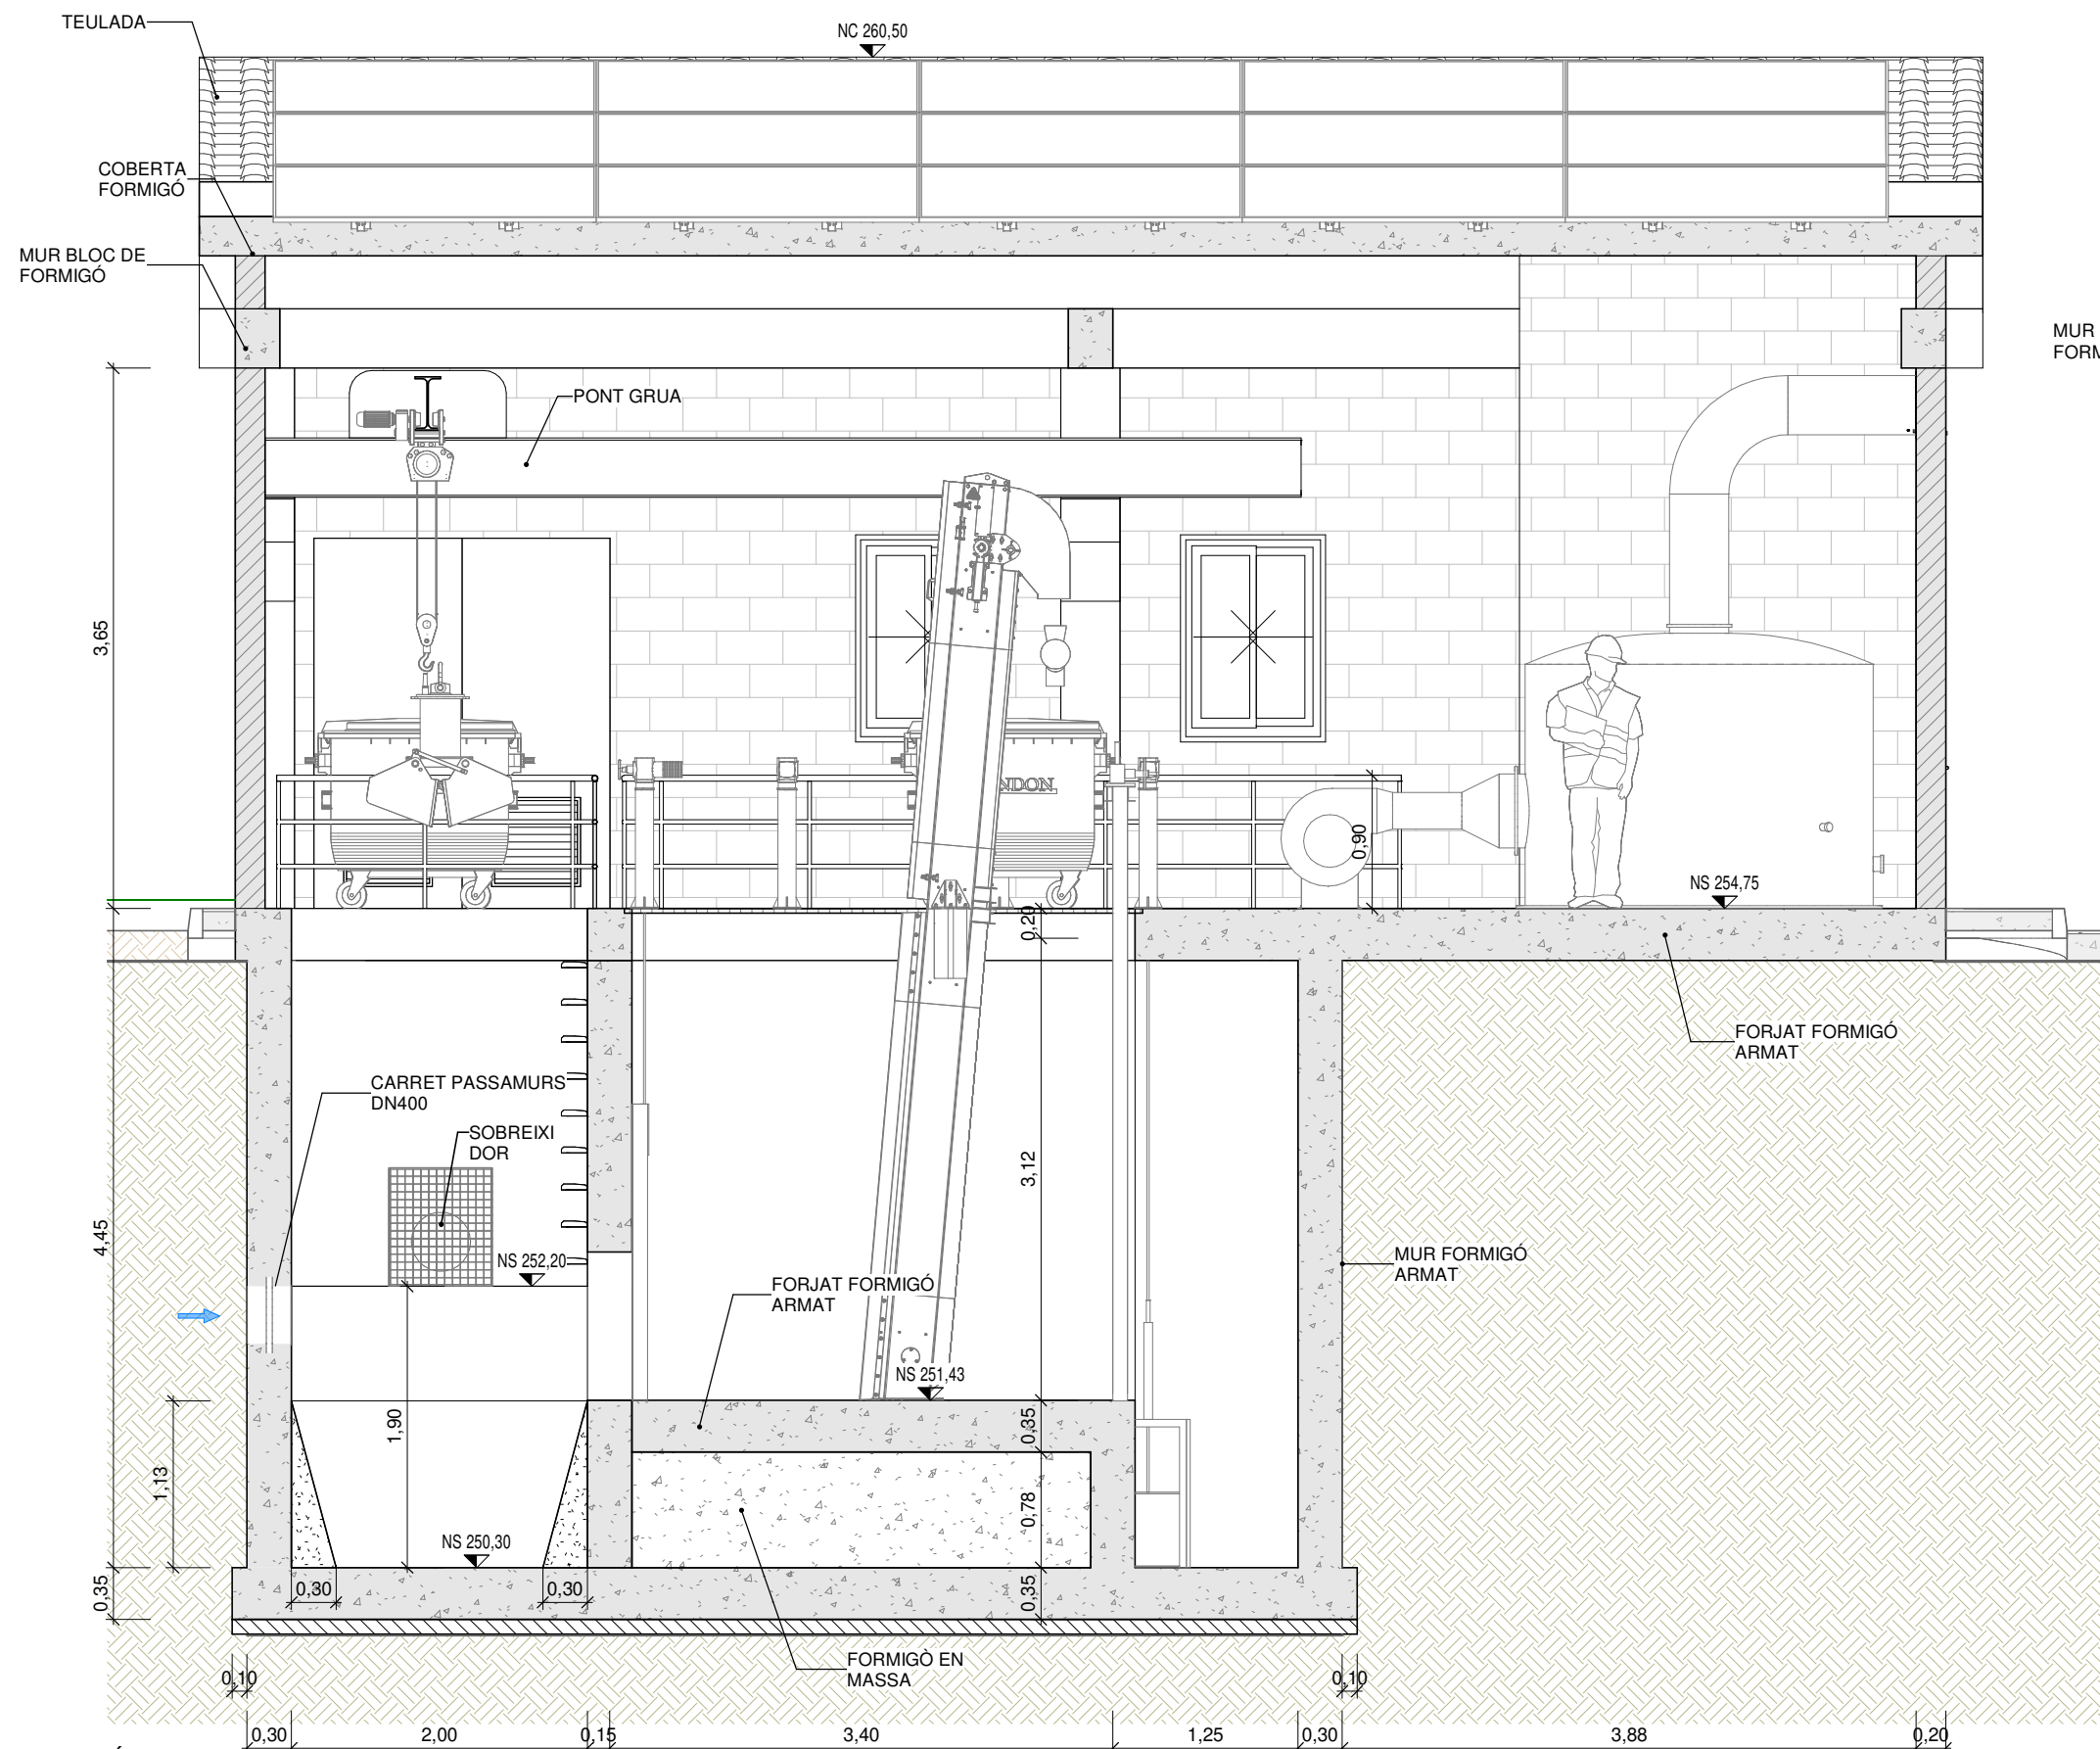

SECCIÓ C - C
1 : 50


NOTA:

NT	NIVELL TERRENY URBANITZACIÓ
NS	NIVELL SOLERA
NC	NIVELL CORONACIÓ
NV	NIVELL VESSADOR
NL	NIVELL LIQUID
NS	COTES EN PLANTA
NS	SOBRE EL NIVELL DEL MAR (msnm)
NS	COTES EN SECCIÓ
NS	SOBRE EL NIVELL DEL MAR (msnm)

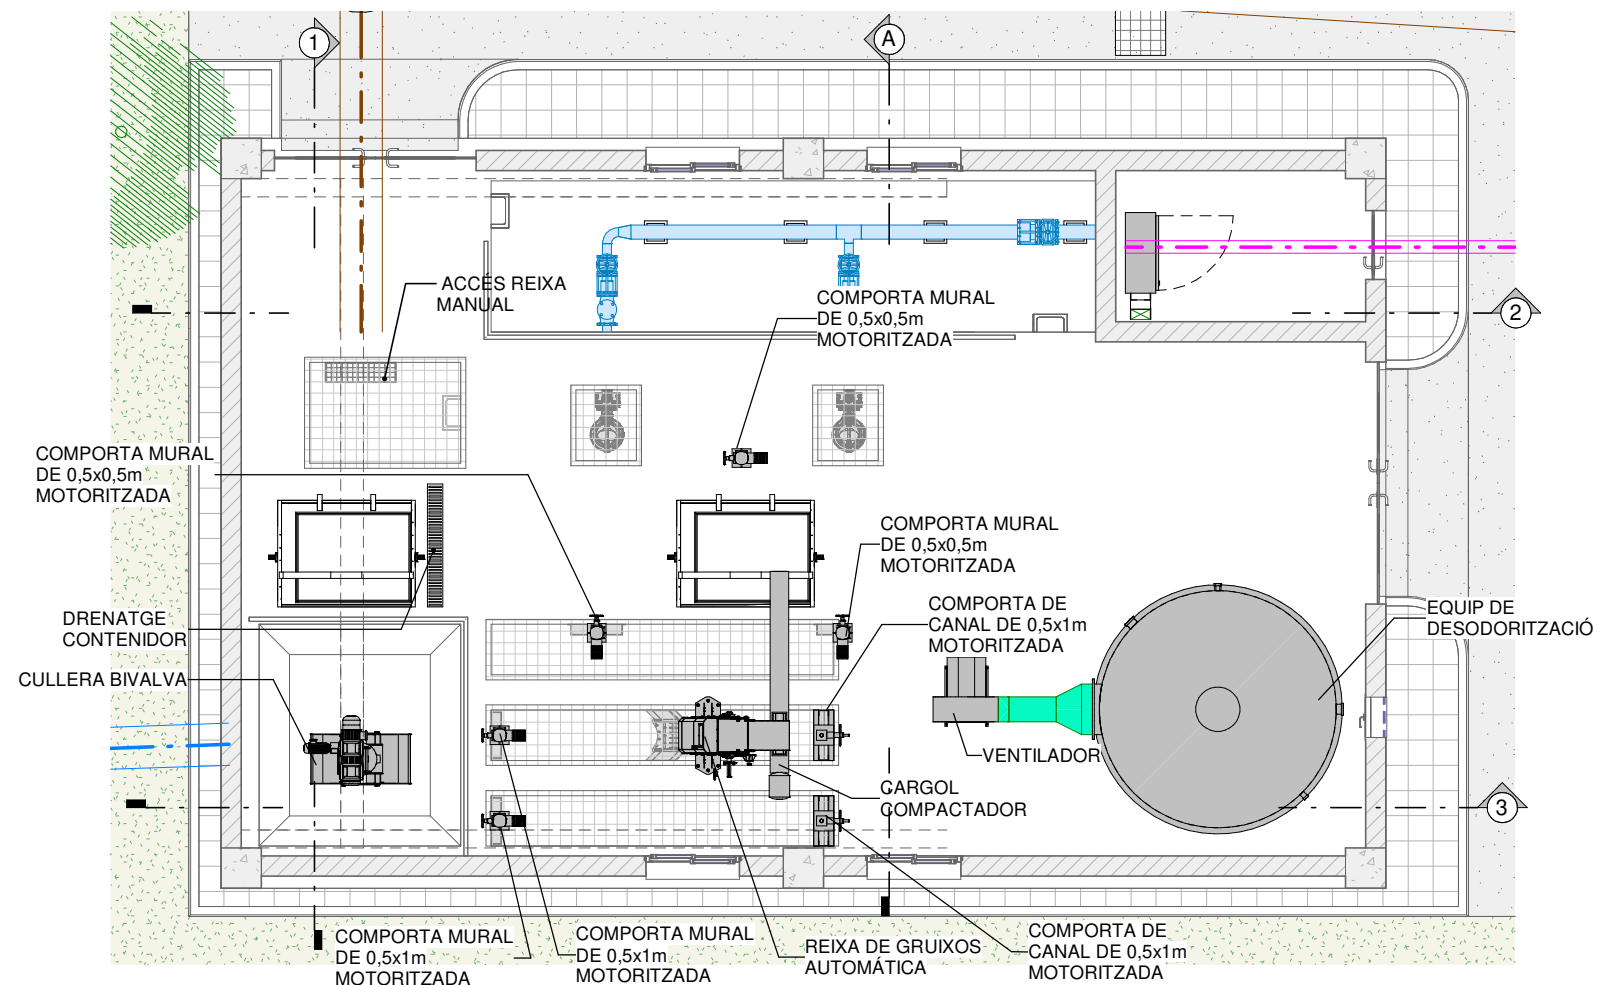


PLANTA NIVELL TERRENY_EBAR 2

1 : 75

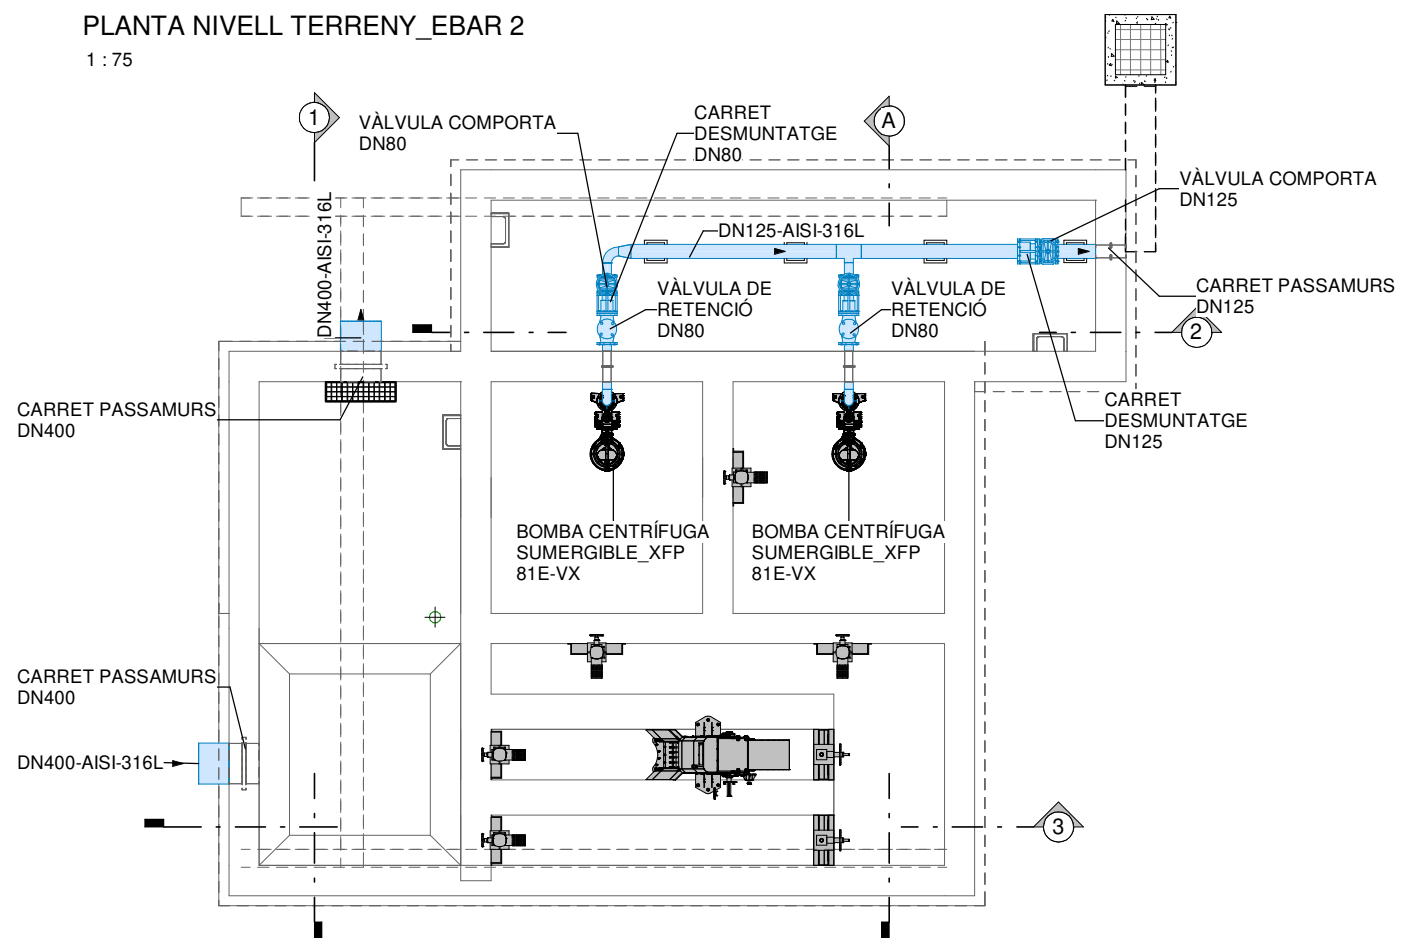


PLANTA NIVELL SOLERA_EBAR 2


1 : 75

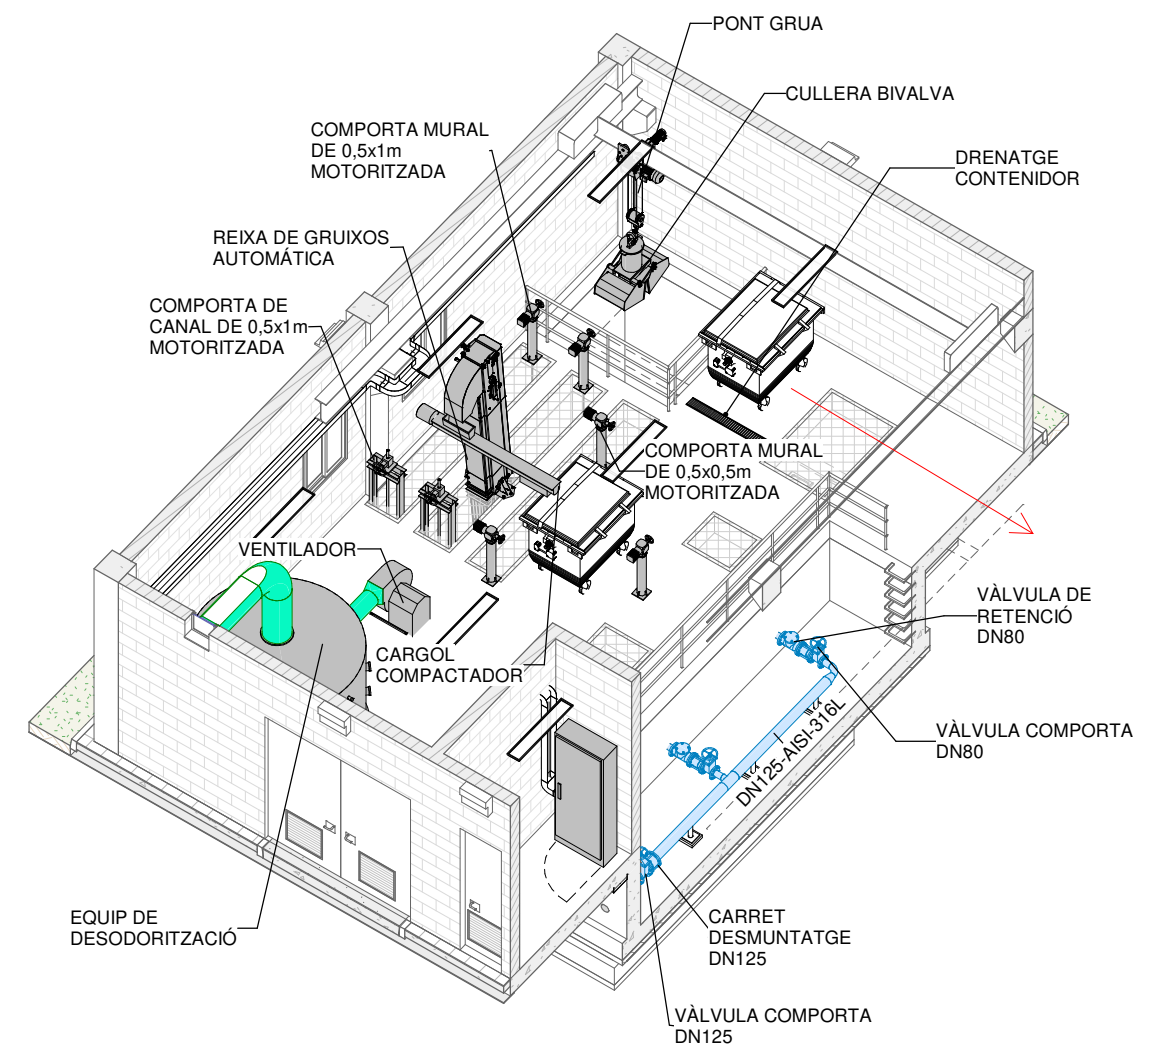

LLEGGENDA SISTEMA	
—	LINEA D'AIGUA
—	DESODORITZACIÓ

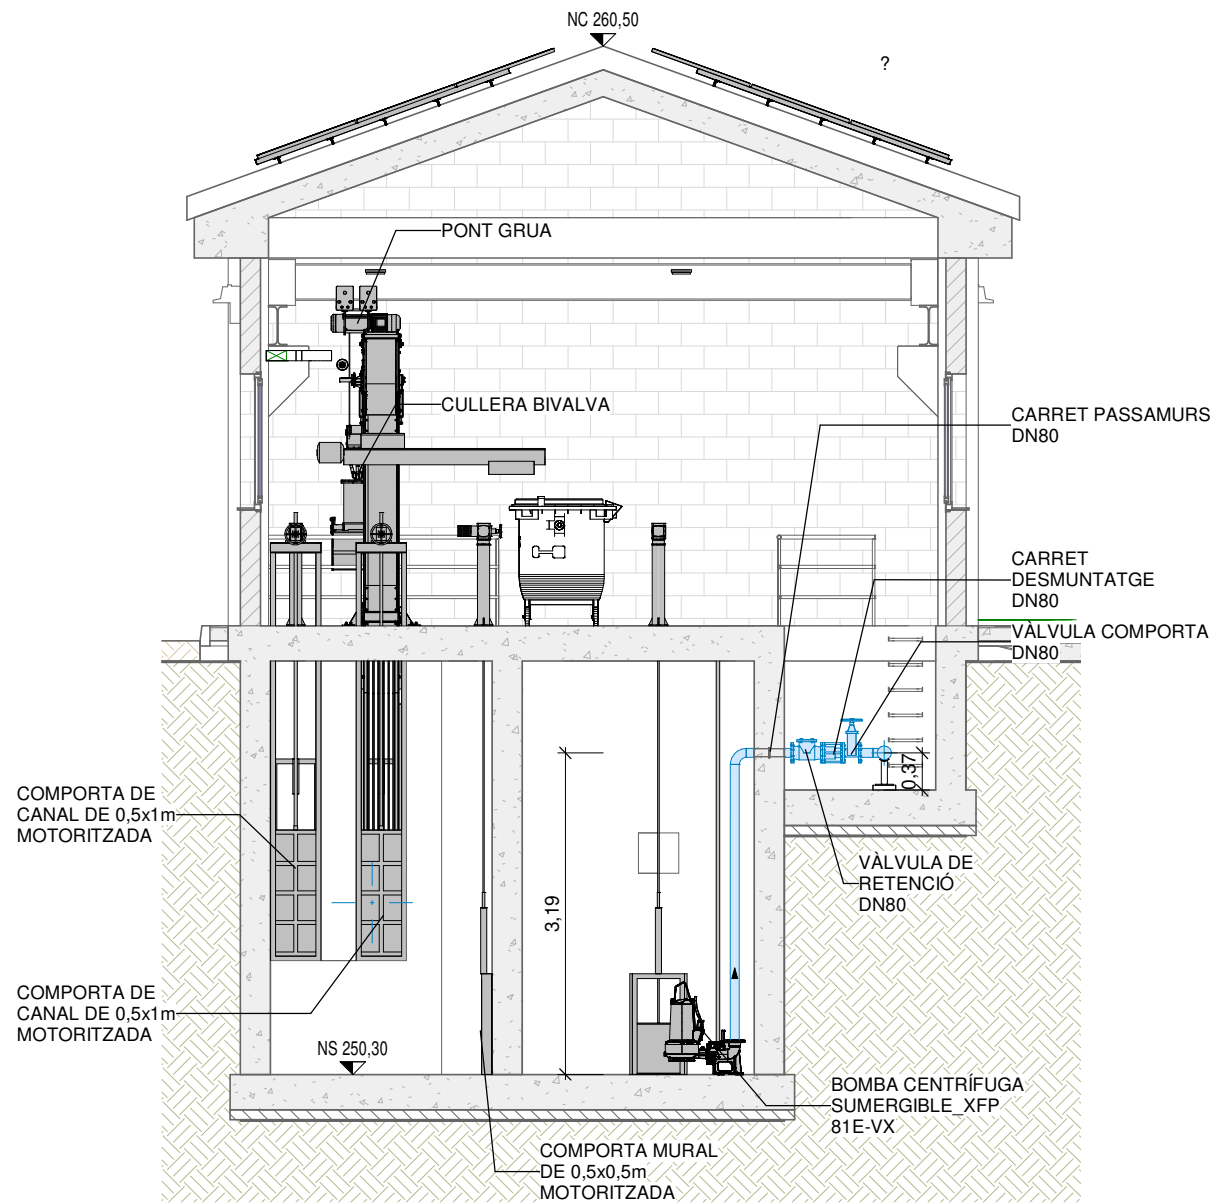


SECCIÓ A - A
1 : 75

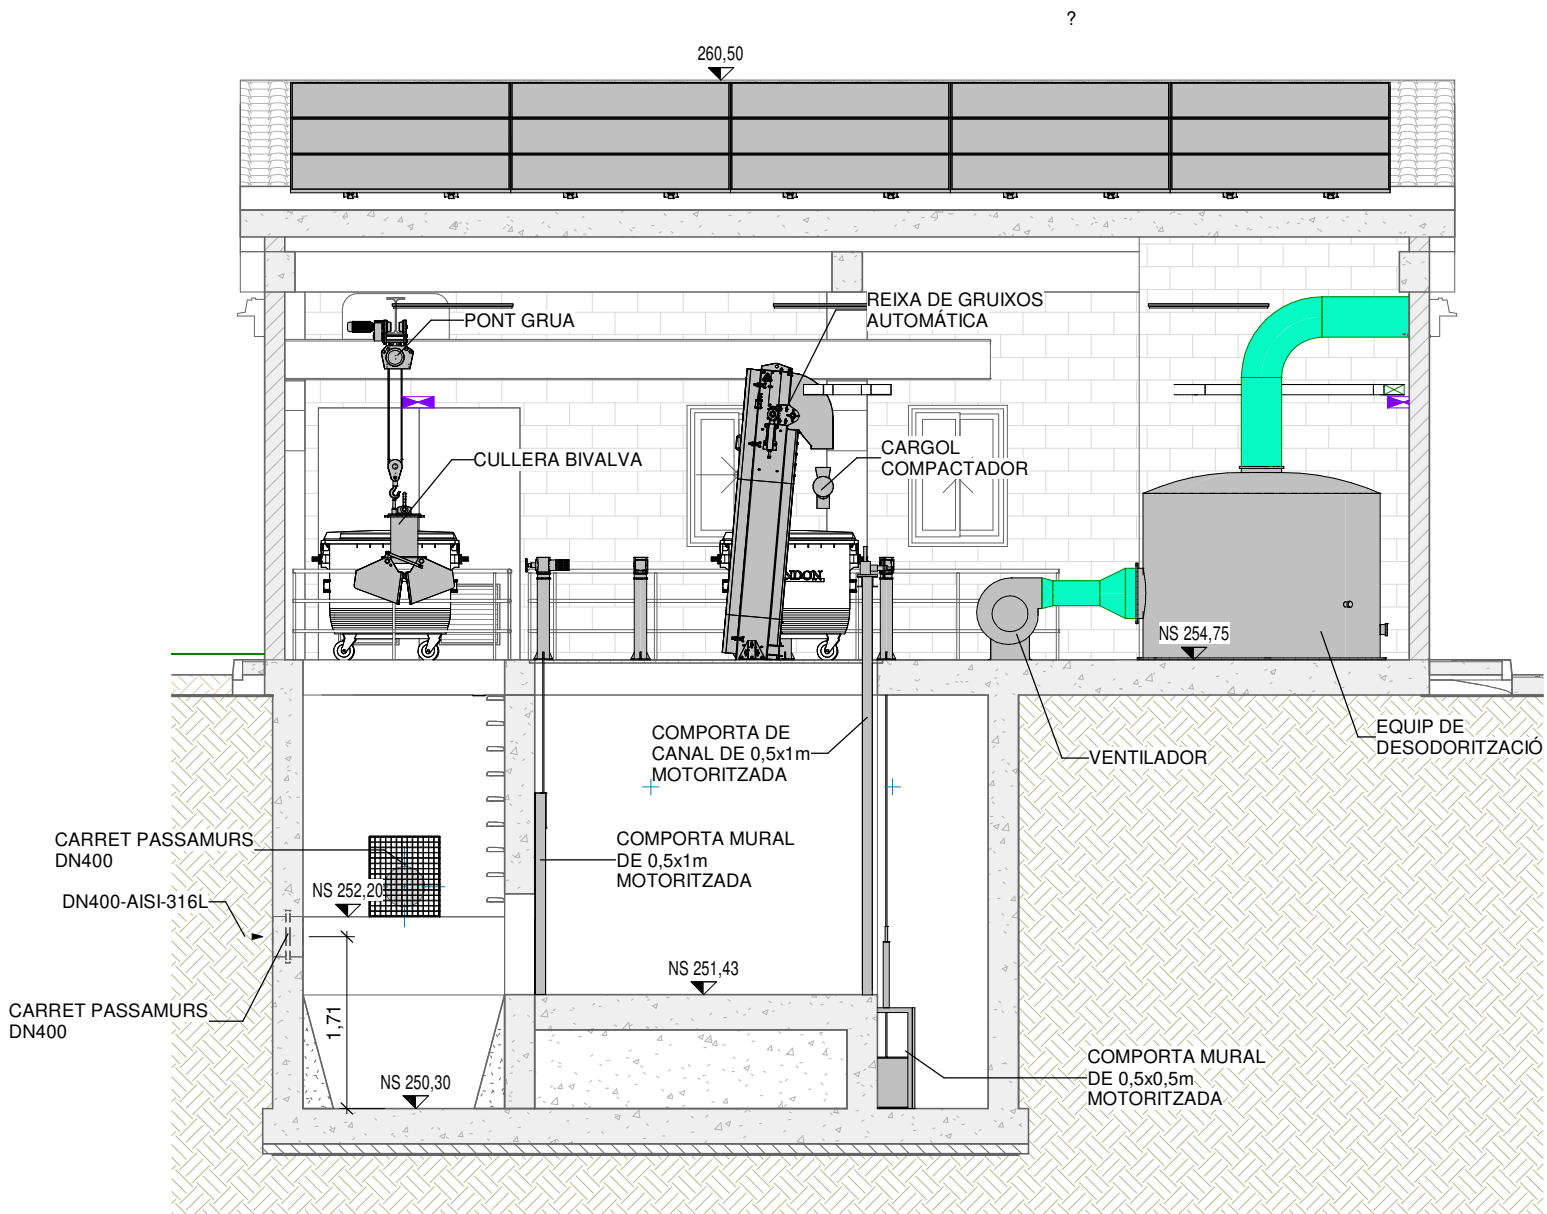


SECCIÓ 3 - 3
1 : 75

NOTA:
NT NIVELL TERRENY URBANITZACIÓ
NS NIVELL SOLERA
NC NIVELL CORONACIÓ
NV NIVELL VESSADOR
NL NIVELL LIQUID
NS +/-0.00 COTES EN PLANTA SOBRE EL NIVELL DEL MAR (msnm)
NS +/-0.00 COTES EN SECCIÓ SOBRE EL NIVELL DEL MAR (msnm)

LLEGENDA SISTEMA	
	LINEA D'AIGUA
	DESODORITZACIÓ

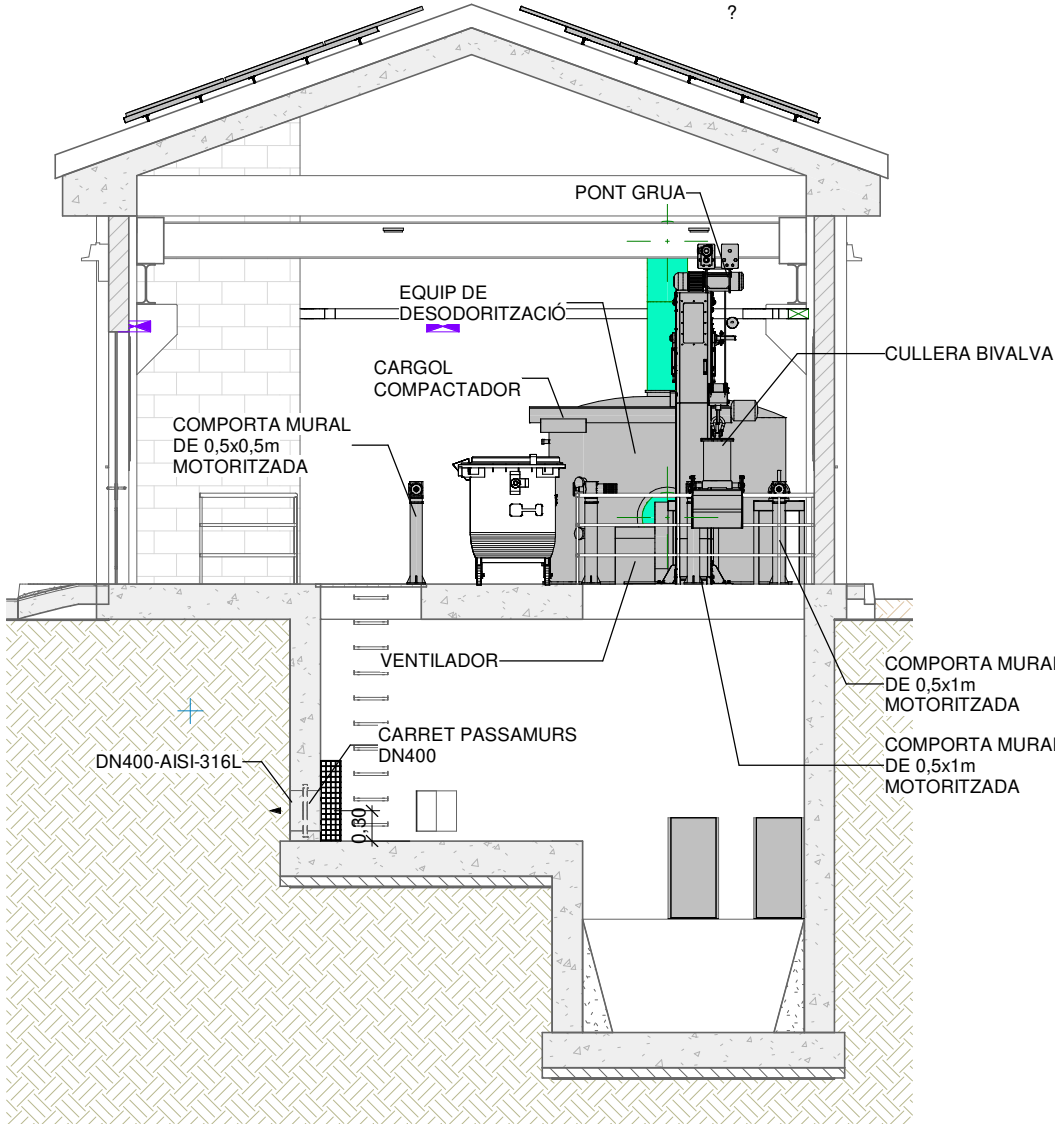

EBAR-2_EQUIP_B
1 : 75

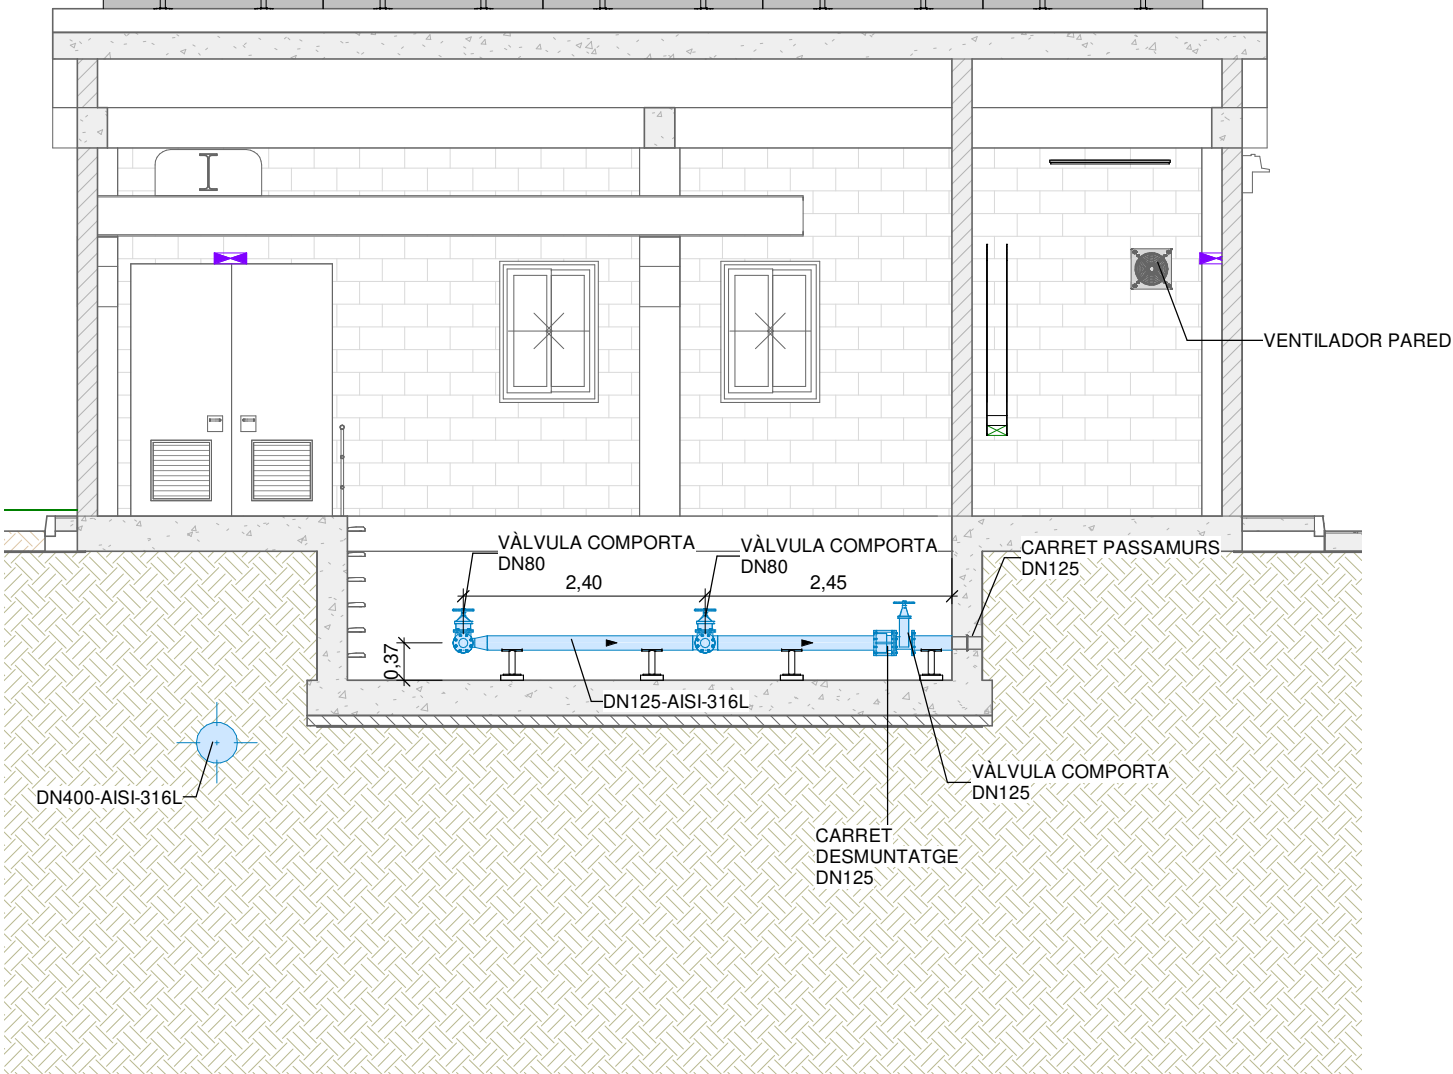

EBAR-2_EQUIP_D
1 : 75

NOTA:

NT NIVELL TERRENY URBANITZACIÓ
NS NIVELL SOLERA
NC NIVELL CORONACIÓ
NV NIVELL VESSADOR
NL NIVELL LIQUID

NS ±0.00 COTES EN PLANTA SOBRE EL NIVELL DEL MAR (msnm)
NS ±0.00 COTES EN SECCIÓ SOBRE EL NIVELL DEL MAR (msnm)

LLEGENDA SISTEMA	
LINEA D'AIGUA	DESODORIZACIÓ