



PLANTA SITUACIÓ  
ESCALA 1/500  
E. REDUÏDA 1/1000


| Nº | DENOMINACIÓ                | MATERIAL   |
|----|----------------------------|------------|
| 1  | ELECTROBOMBA SUBMERGIBLE   |            |
| 2  | CANONADA DN 150            | ACER INOX. |
| 3  | CANONADA DN 100            | ACER INOX. |
| 4  | CANONADA DN 50             | ACER INOX. |
| 5  | VALVULA RETENCIÓ DN 100    | FOSA       |
| 6  | VALVULA COMPUERTA DN 100   | FOSA       |
| 7  | VALVULA COMPUERTA DN 50    | FOSA       |
| 8  | RODET DESMUNTATGE DN 100   | ACER INOX. |
| 9  | VENTOSA TRIFUNCIONAL DN 50 | FOSA       |
| 10 | PASSAMURS Ø100             |            |
| 11 | BRIDA CEGA                 | FOSA       |
| 12 | PASSAMURS Ø150             |            |

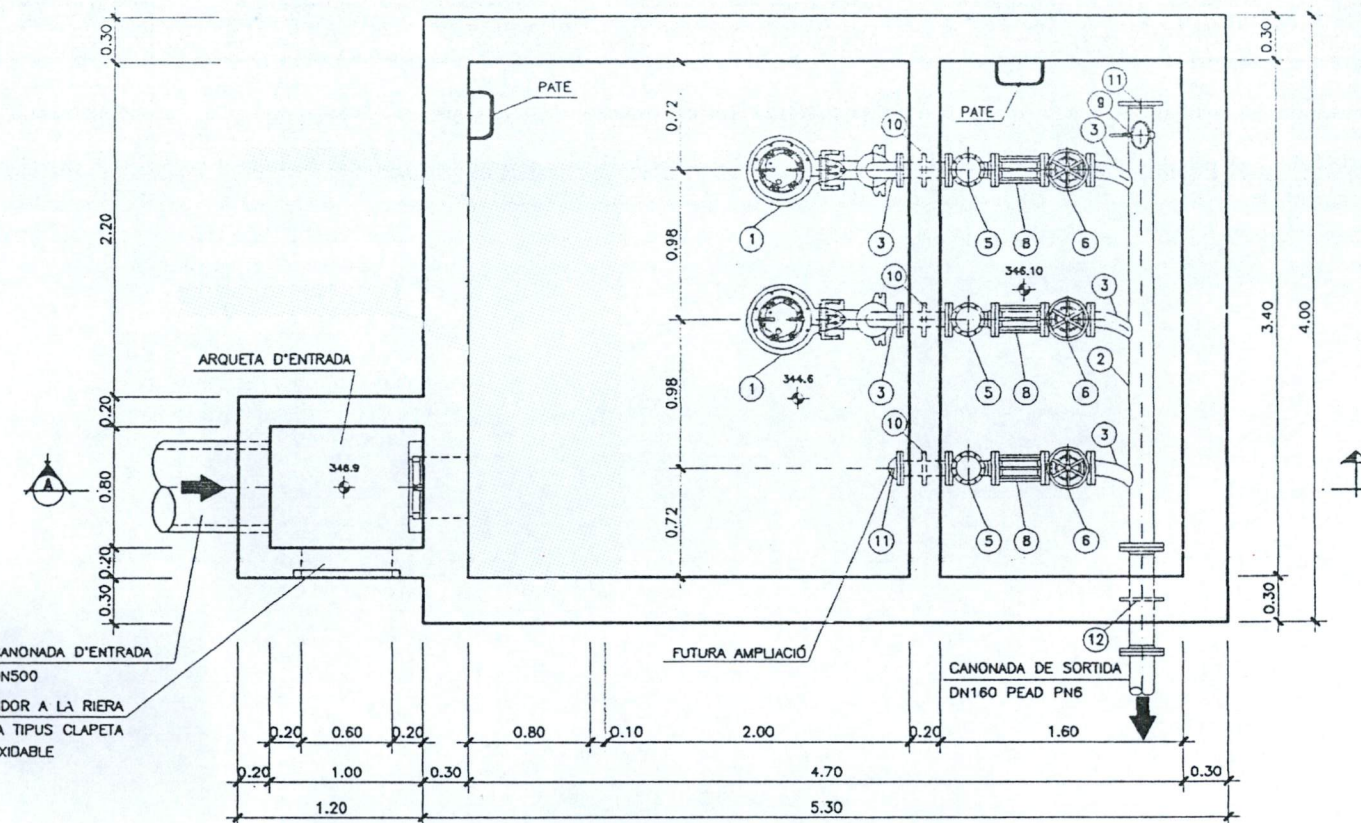

PLANTA PIS INFERIOR  
ESCALA 1/25  
E. REDUÏDA 1/50

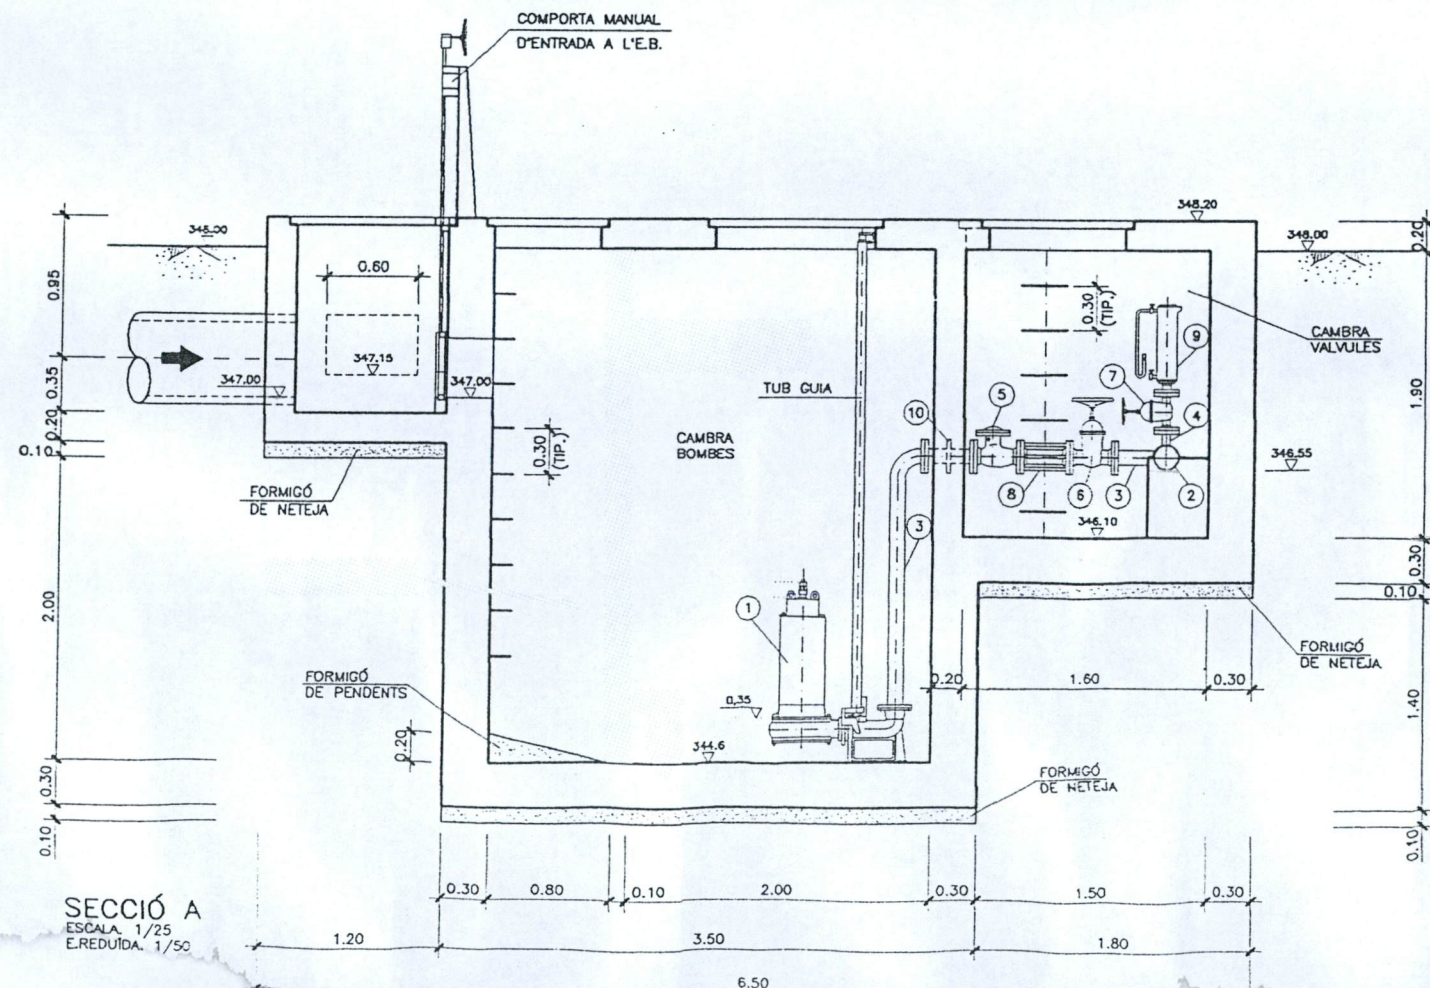

SECCIÓ A  
ESCALA 1/25  
E. REDUÏDA 1/50

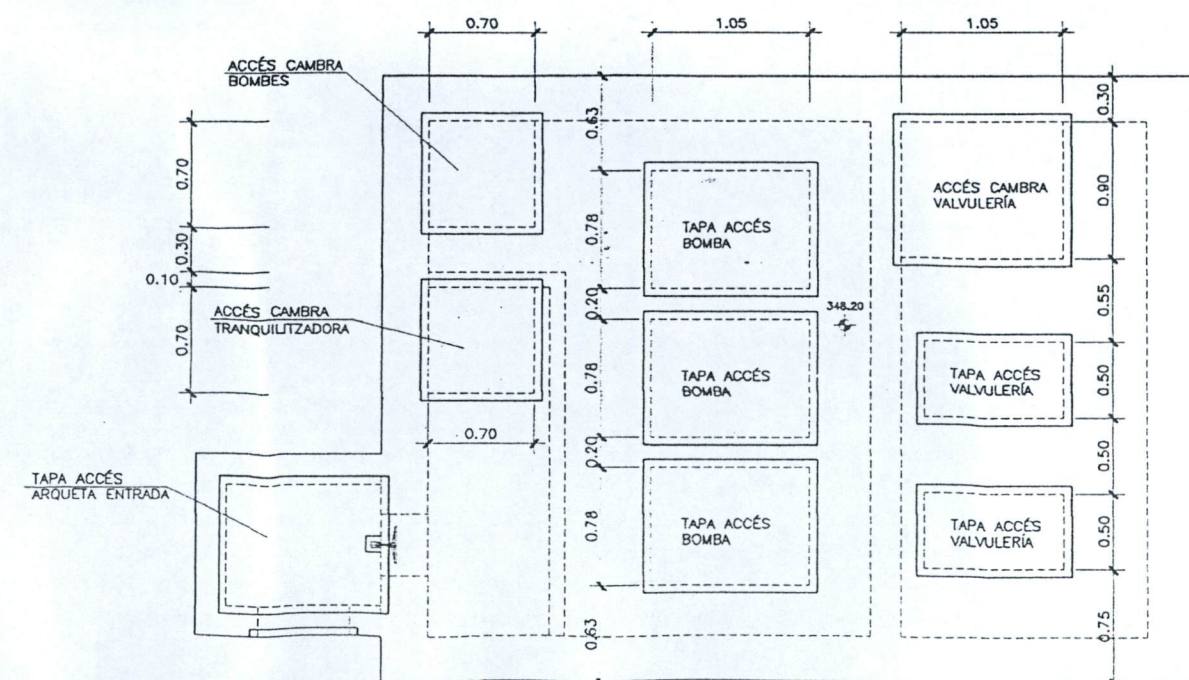

PLANTA PIS SUPERIOR  
ESCALA 1/25  
E. REDUÏDA 1/50