


DIAGRAMA PIEZOMÈTRIC

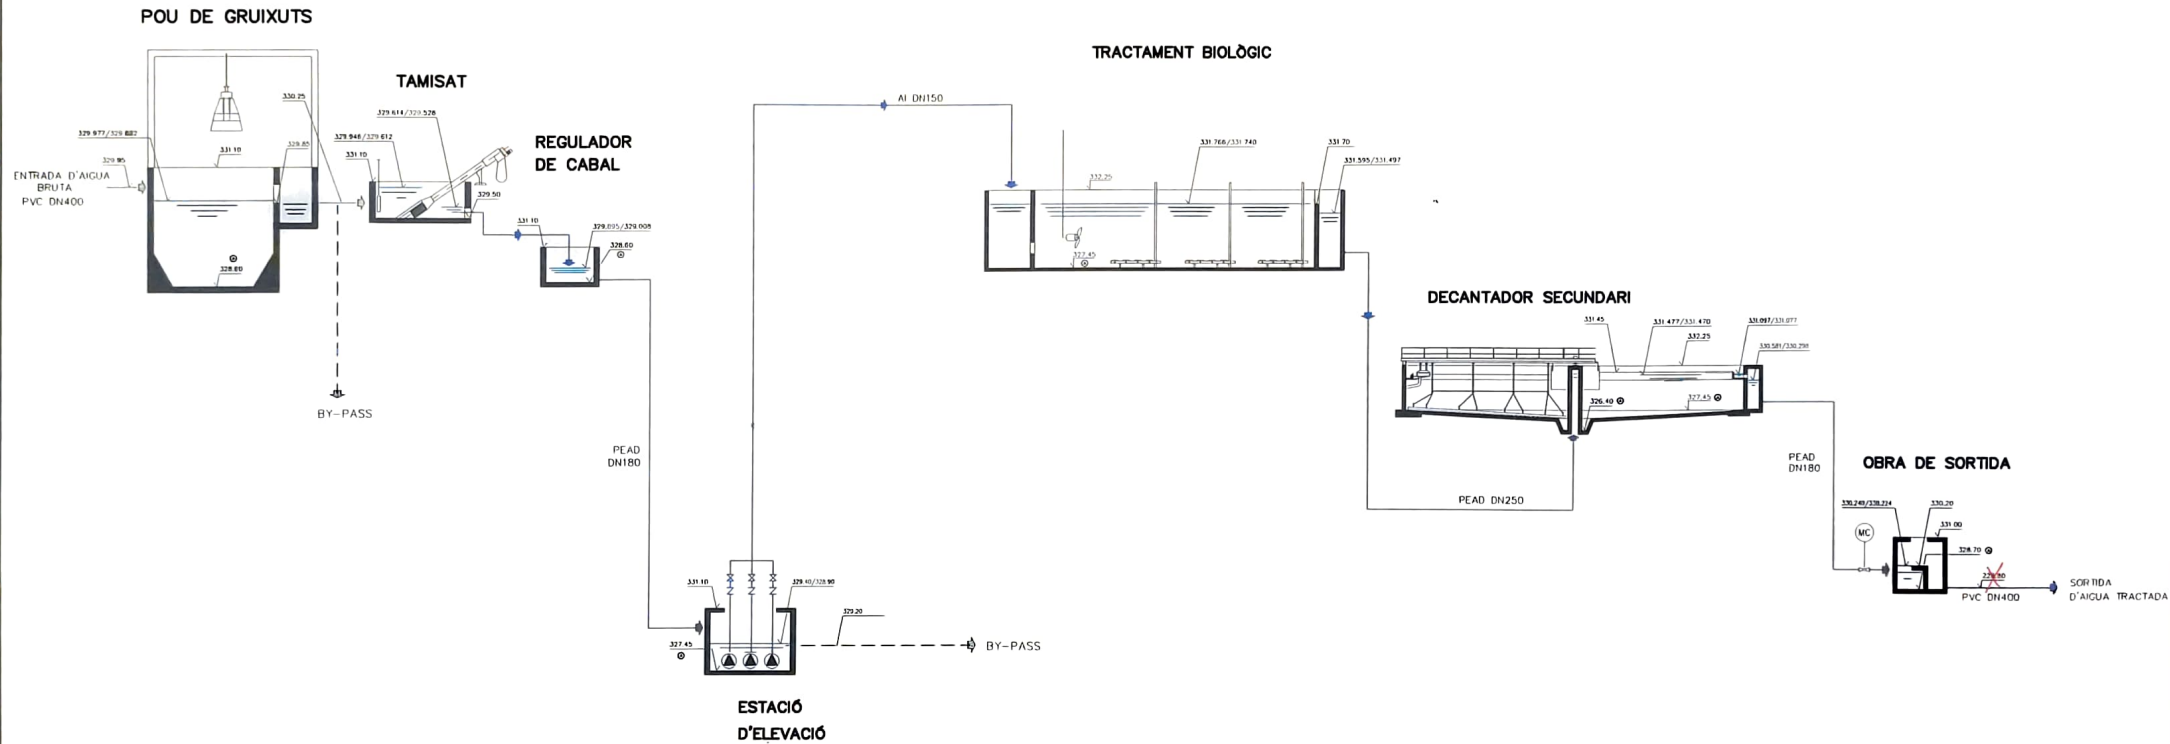

SUBSTITUT A					
HW-327-05-03					
SUBSTITUT PER	A	REVISIÓ COTES		19/11/2001	
REF		MODIFICACIÓ		DATA	VIST



Generalitat de Catalunya
Departament de Medi Ambient
Agència Catalana de l'Aigua



Hidrowatt, S.A.

DIRECTOR DEL PROJECTE:
Baltasar Rullon

AUTOR DEL PROJECTE:
Lluís Viver/Norberto Larriba

TÍTOL DEL PROJECTE:
PROJECTE MODIFICAT DE LA CONSTRUCCIÓ DE
L'ESTACIÓ DEPURADORA D'AIGÜES RESIDUALS
DE GANDESA (TERRA ALTA) CLAU: 637-009

ESCALES:

TÍTOL DEL PLÀNOL:


LÍNIA PIEZOMÈTRICA

CODI N°:
HW-327-05-03A

DATA:
NOVEMBRE
2001

PLÀNOL N°:
3A
FULL 1 DE 1

PLANTA REPLANTEIG E:1/200

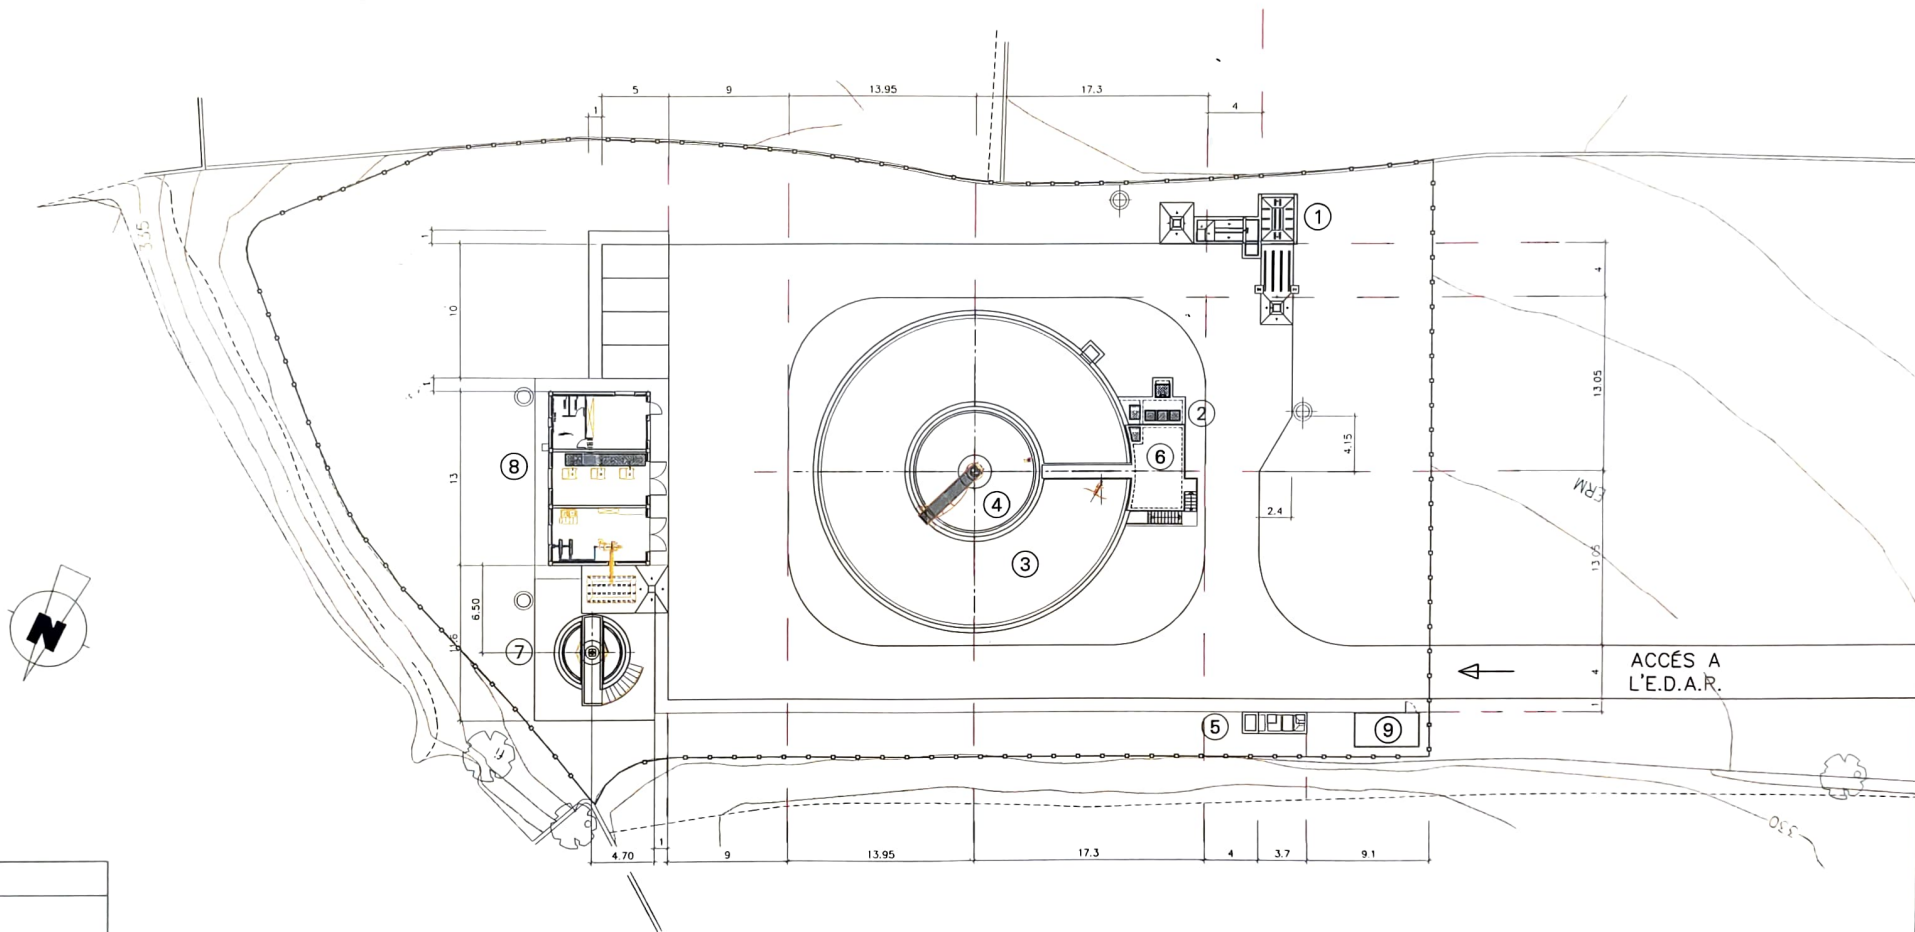

LLEENDA

- 1.- PRETRACTAMENT
- 2.- ESTACIÓ D'ELEVACIÓ
- 3.- TRACTAMENT BIOLÒGIC
- 4.- DECANTACIÓ SECUNDÀRIA
- 5.- OBRA DE SORTIDA
- 6.- BOMBAMENT DE FANGS
- 7.- ESPESIDOR DE FANGS
- 8.- EDIFICI DE CONTROL I EXPLOTACIÓ
- 9.- CENTRE DE TRANSFORMACIÓ

SUBSTITUCIÓ A									
SUBSTITUT PER									
REF.		MODIFICACIÓ						DATA	VIST
ESCALES		TÍTOL DEL PLANOL		Codi N°		DATA		PLANOL N°	
1/200 		PLANTA REPLANTEIG		HW-327-05-06		NOVEMBRE 2001		6	
DIN A1: 1/200 DIN A3: 1/400		GRÀFQUES						FULL 1 DE 1	



Generalitat de Catalunya
Departament de Medi Ambient
Agència Catalana de l'Aigua



Hidrowatt, S.A.

DIRECTOR DEL PROJECTE
Baltasar Rullon

AUTORS DEL PROJECTE
Lluís Viver/Norberto Larriba

TÍTOL DEL PROJECTE
PROJECTE MODIFICAT DE LA CONSTRUCCIÓ DE
L'ESTACIÓ DEPURADORA D'AIGÜES RESIDUALS
DE GANDESA (TERRA ALTA) CLAU: 637-009

PLANTA GENERAL LÍNIES D'AIGUA I BY-PASS E:1/100 (A)

LLEGENDA

- 1.- PRETRACTAMENT
- 2.- ESTACIÓ D'ELEVACIÓ
- 3.- TRACTAMENT BIOLÒGIC
- 4.- DECANTACIÓ SECUNDÀRIA
- 5.- OBRA DE SORTIDA
- 6.- BOMBAMENT DE FANGS
- 7.- ESPESIDOR DE FANGS
- 8.- EDIFICI DE CONTROL I EXPLOTACIÓ
- 9.- CENTRE DE TRANSFORMACIÓ

LLEGENDA

- LINEA D'AIGUA
- LINEA BY-PASS
- POU DE REGISTRE

8

7

4

3

6

2

5

9

1

PEAD DN250

A I DN150

PEAD DN180

PEAD DN250

PVC DN400

PVC DN400

PVC DN400

A I DN150

PVC DN400

PVC DN400

ACCÉS A L'E.D.A.R.



Generalitat de Catalunya
Departament de Medi Ambient
Agència Catalana de l'Aigua



Hidrowatt, S.A.

DIRECTOR DEL PROJECTE:

Baltasar Rullan

AUTORS DEL PROJECTE:

Lluís Viver/Horberto Larriba

TÍTOL DEL PROJECTE:

PROJECTE MODIFICAT DE LA CONSTRUCCIÓ DE L'ESTACIÓ DEPURADORA D'AIGÜES RESIDUALS DE GANDESA (TERRA ALTA) CLAU: 637-009

SUBSTITUEIX A	HW-327-05-07				
SUBSTITUEIX PER	A	RETOLACIÓ PLÀNOLS		19-11-2001	
REF		MODIFICACIÓ		DATA	VIST
ESCALES:	1/100				
	0 3.0 m				
DIN A1: 1/100					
DIN A3: 1/200					
GRÀFICS					
TÍTOL DEL PLÀNOL:					
CODI N°	HW-327-05-07A				
DATA	NOVEMBRE 2001				
PLÀNOL N°	7A				
FULL 1 DE 8					

PLANTA GENERAL LÍNIA DE FANGS E:1/100

(A)

LLEENDA


- 1.- PRETRACTAMENT
- 2.- ESTACIÓ D'ELEVACIÓ
- 3.- TRACTAMENT BIOLÒGIC
- 4.- DECANTACIÓ SECUNDÀRIA
- 5.- OBRA DE SORTIDA
- 6.- BOMBAMENT DE FANGS
- 7.- ESPESSIDOR DE FANGS
- 8.- EDIFICI DE CONTROL I EXPLOTACIÓ
- 9.- CENTRE DE TRANSFORMACIÓ

LLEENDA

LINEA DE FANGS


8

7

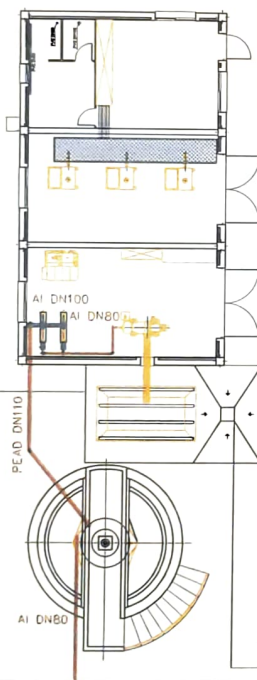

4

3

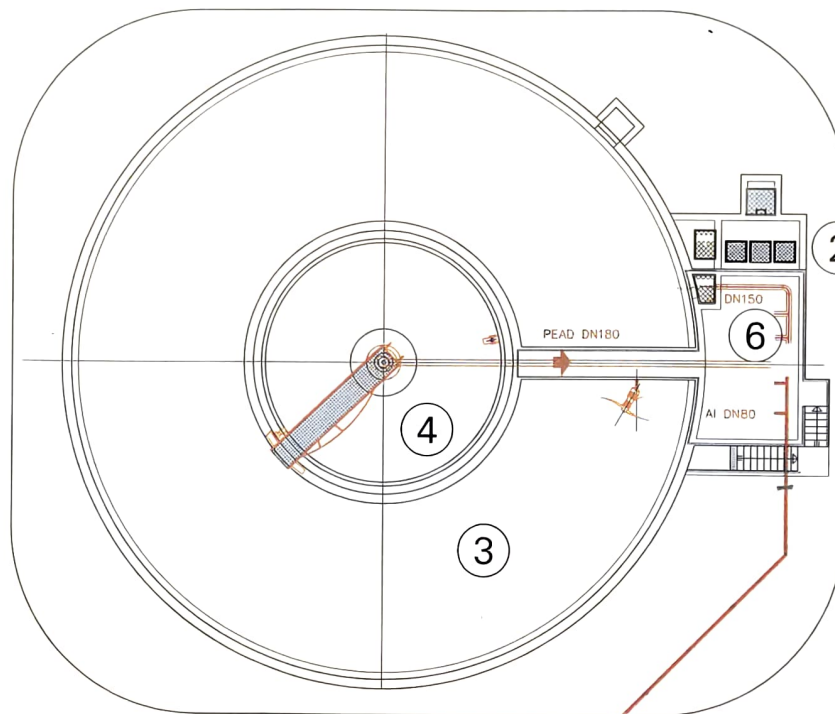

2


6




5



1

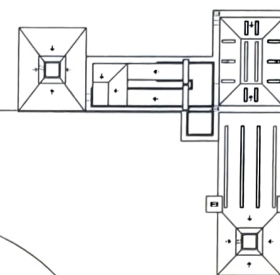

9

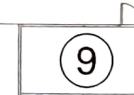

ACCÉS A L'E.D.A.R.

SUBSTITUCIÓ A:					
HW-327-05-07					
SUBSTITUT PER:	A				
REF:					
RETOLACIÓ PLÀNOLS				19-11-2001	
MODIFICACIÓ				DATA	VIST

ESCALES:	TÍTOL DEL PLÀNOL:	CODI N°:	DATA:	PLÀNOL N°:
1/100	PLANTA GENERAL	HW-327-05-07A	NOVEMBRE 2001	7A
DIN A1: 1/100	XARXA DE CANOADES			
DIN A3: 1/200				
5.0 m				
GRÀFICS				



Generalitat de Catalunya
Departament de Medi Ambient
Agència Catalana de l'Aigua



Hidrowatt, S.A.

DIRECTOR DEL PROJECTE:
Baltasar Rullon

AUTORS DEL PROJECTE:
Lluís Viver/Horberto Larriba

TÍTOL DEL PROJECTE:
PROJECTE MODIFICAT DE LA CONSTRUCCIÓ DE
L'ESTACIÓ DEPURADORA D'AIGÜES RESIDUALS
DE GANDESA (TERRA ALTA) CLAU: 637-009

PLANTA GENERAL LÍNIA D'AIRE E:1/100


(A)

LLEGENDA

- 1.- PRETRACTAMENT
- 2.- ESTACIÓ D'ELEVACIÓ
- 3.- TRACTAMENT BIOLÒGIC
- 4.- DECANTACIÓ SECUNDÀRIA
- 5.- OBRA DE SORTIDA
- 6.- BOMBAMENT DE FANGS
- 7.- ESPESIDOR DE FANGS
- 8.- EDIFICI DE CONTROL I EXPLOTACIÓ
- 9.- CENTRE DE TRANSFORMACIÓ

LLEGENDA

LÍNIA D'AIRE

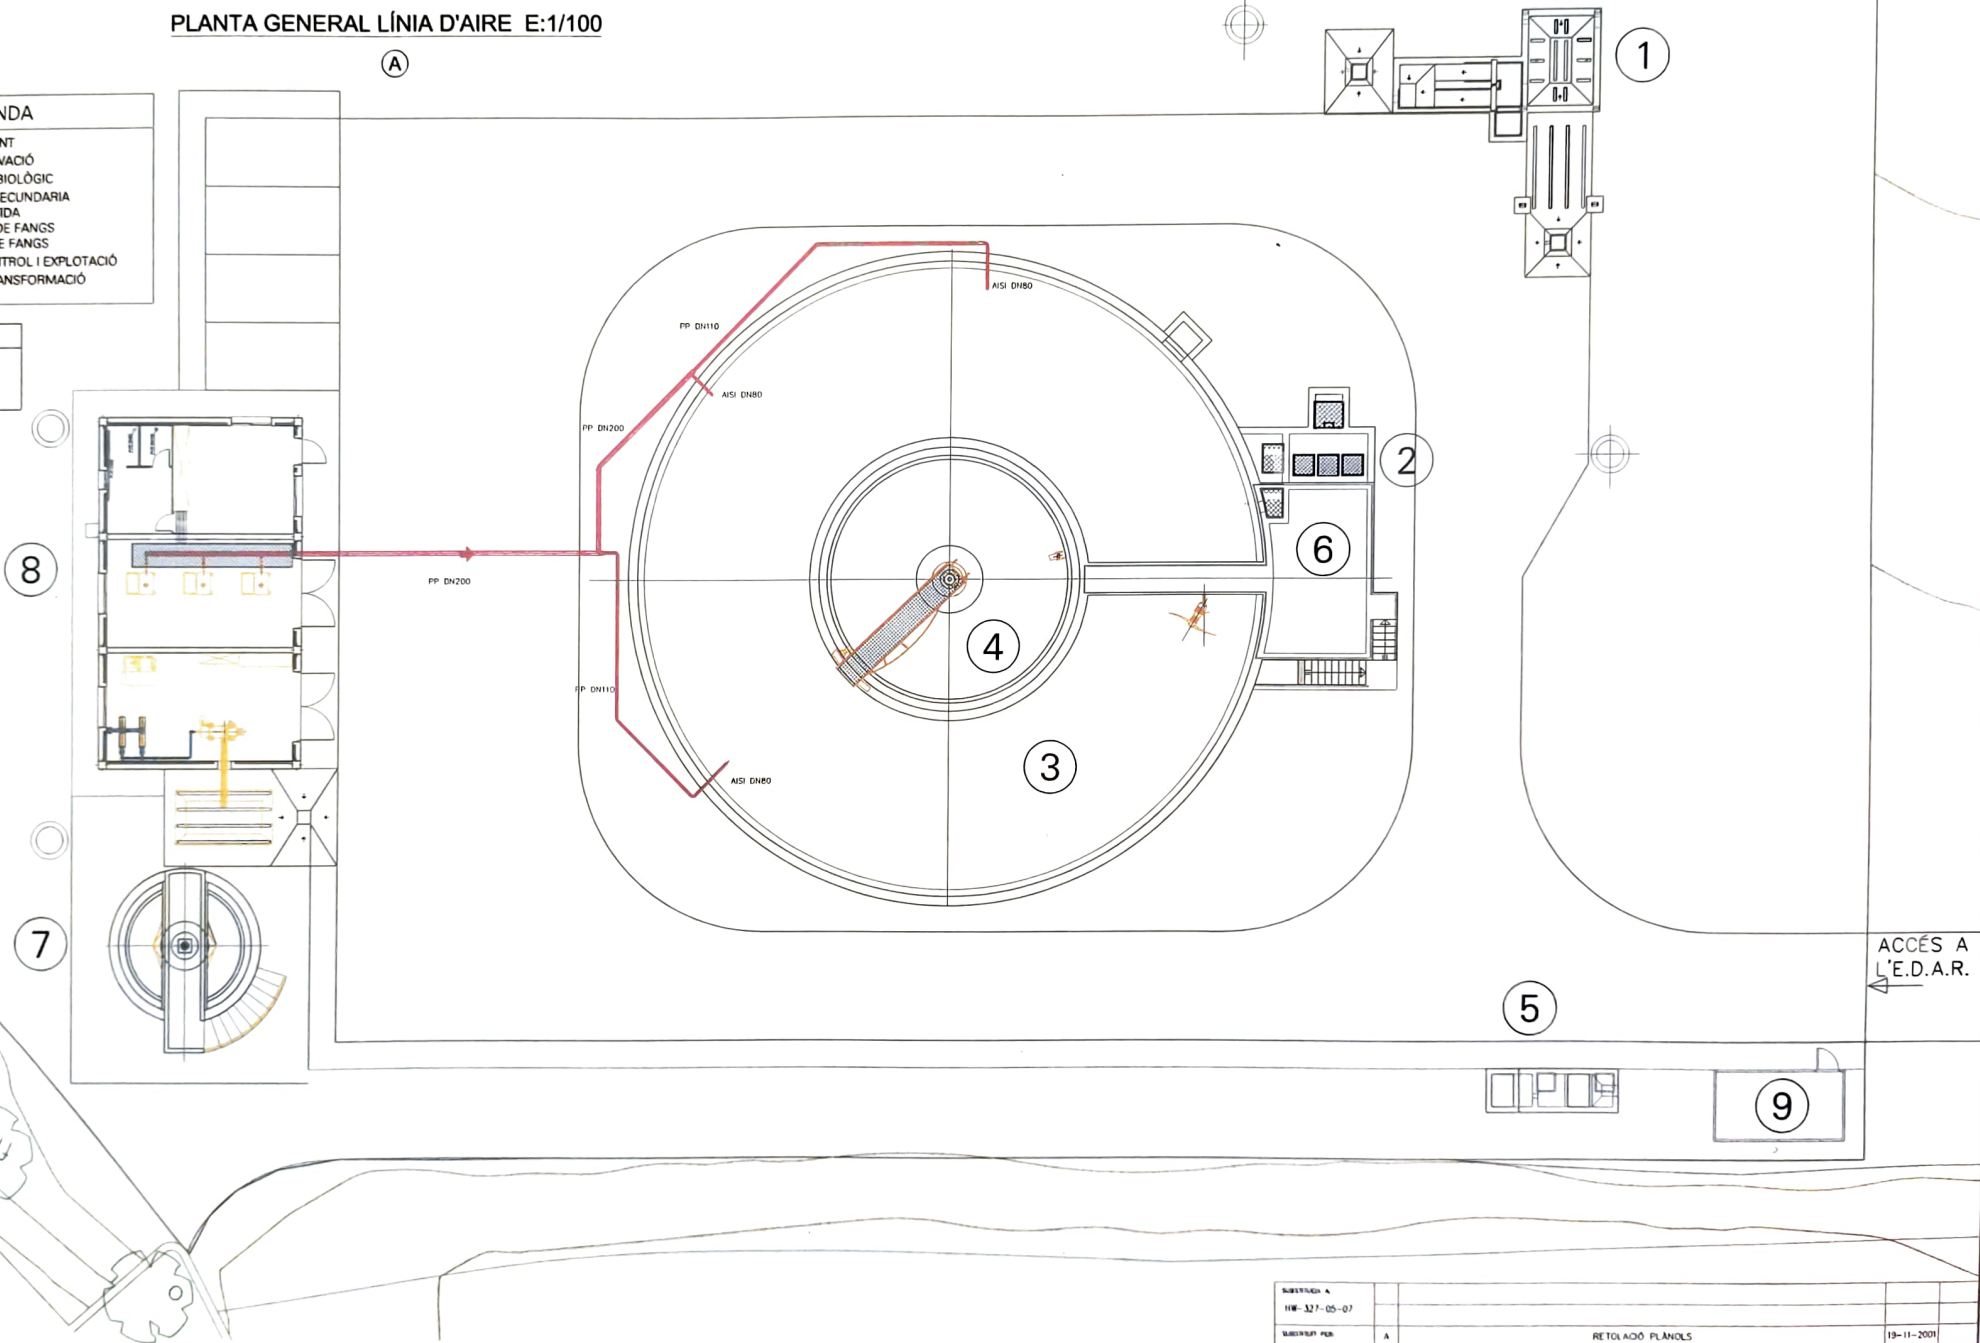

ACCÉS A L'E.D.A.R.



Generalitat de Catalunya
Departament de Medi Ambient
Agència Catalana de l'Aigua



Hidrowatt, S.A.

DIRECTOR DEL PROJECTE

Baltasar Rullán

AUTORS DEL PROJECTE

Ulys Viver/Horberto Larriba

TÍTOL DEL PROJECTE

PROJECTE MODIFICAT DE LA CONSTRUCCIÓ DE L'ESTACIÓ DEPURADORA D'AIGÜES RESIDUALS DE GANDESA (TERRA ALTA) CLAU: 637-009

SUBSTITUCIÓ A
HW-327-05-07

SUBSTITUT PER
A

RETOLACIÓ PLÀNOLS

MODIFICACIÓ

19-11-2001
DATA VST

ESCALES:

1/100
DIN A1: 1/100
DIN A3: 1/200
5.0 m
GRÀFIQUES

TÍTOL DEL PLÀNOL

PLANTA GENERAL
XARXA DE CANOADES

CODI N°

HW-327-05-07A

DATA

NOVEMBRE 2001

PLÀNOL N°

7A

FULL 5 DE 8