


- LÍNIA D'AIGUA PLUVIAL
- LÍNIA D'AIGUA
- LÍNIA DE FANGS
- LÍNIA DE DESGUASSOS
- LÍNIA DE AIRE
- LÍNIA D'AIGUA SERVEIS



HORMICONES PROYECTADOS, S.A.
EMPRESA CONSTRUCTORA

Generalitat de Catalunya
Departament de Medi Ambient
Agència Catalana de l'aigua

TÍTOL:
PROJECTE D'OBRA PER A LA CONSTRUCCIÓ
DE L'ESTACIÓ DEPURADORA D'AIGÜES
RESIDUALS DE BATEA (TERRA ALTA).

1	05-06-2001	GML	CORRECCIÓ TUBS
MODIF.	DATA	RESP.	DESCRIPCIÓ

PLÀNOL: PLANTA GENERAL TUBS

Plànol No: 1

DATA: maig 2001

ESCALA: 1/175

Full 2 de 5

EL CAP DEL DEPARTAMENT D'INFRAESTRUCTURES II


EL DIRECTOR D'OBRA


L'AUTOR DEL PROJECTE


FRANCES BENET

BALTASAR RULLAN


OTILIO JIMÉNEZ JIMÉNEZ

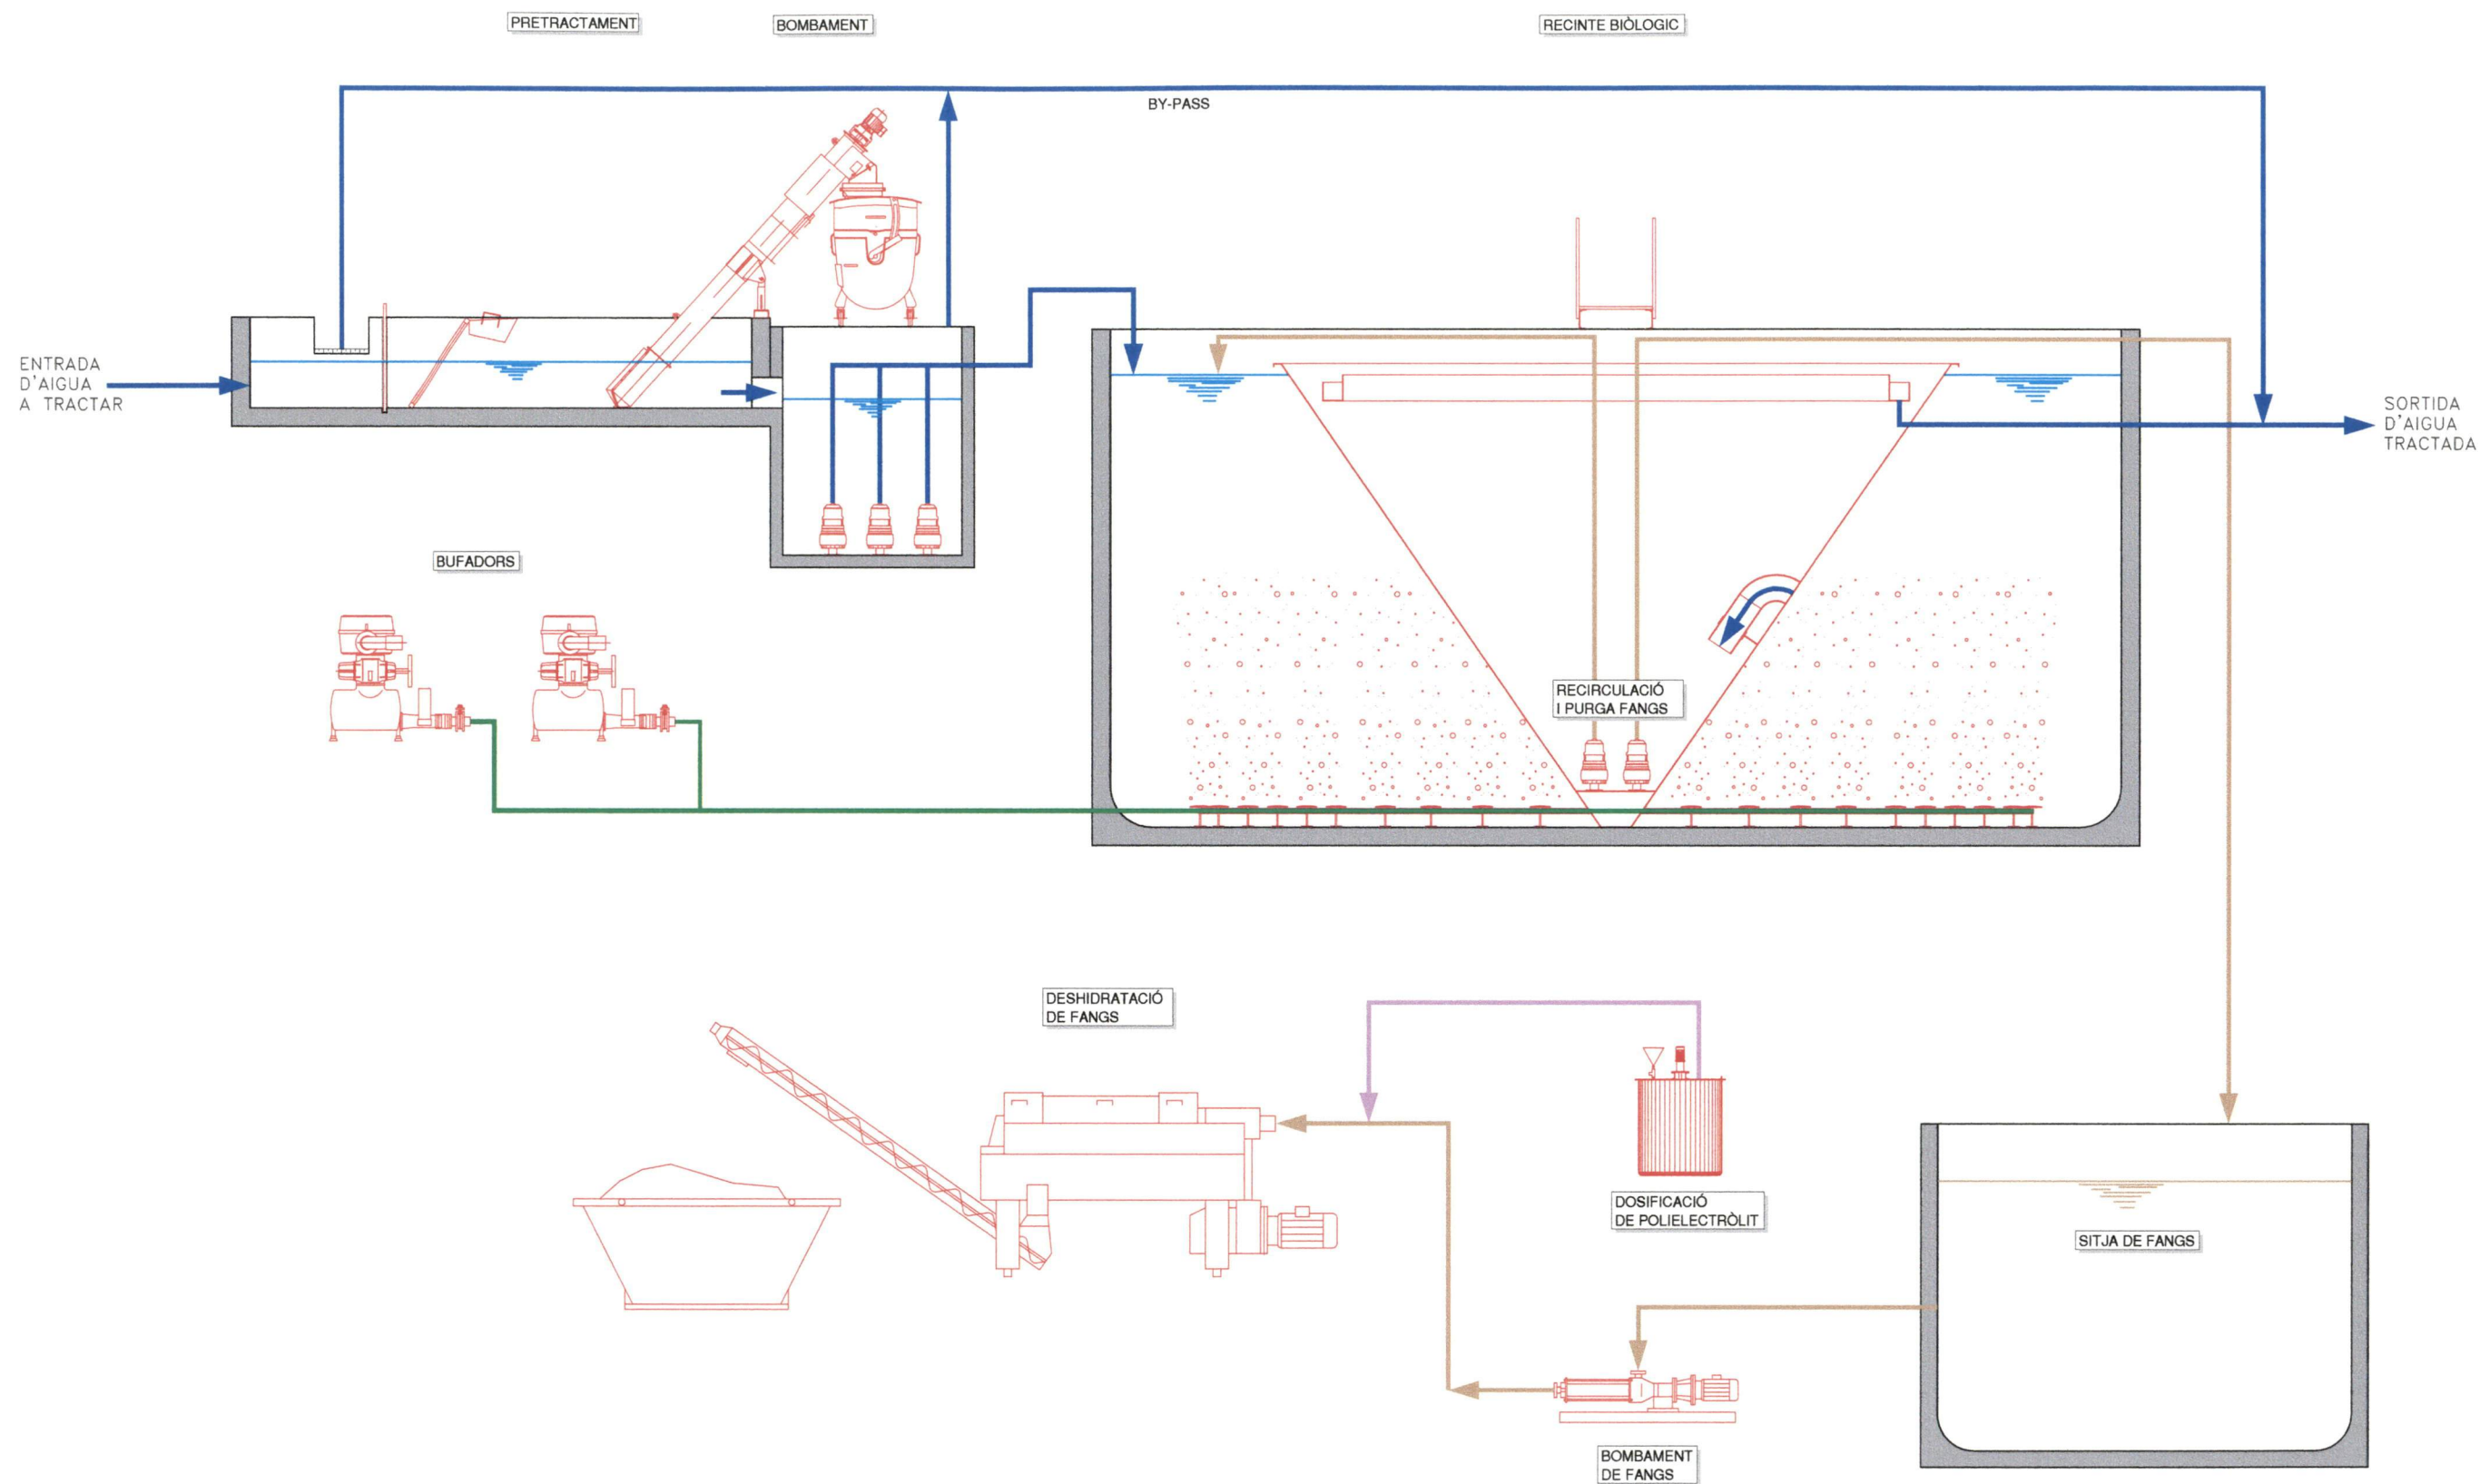


 <p>Generalitat de Catalunya Departament de Medi Ambient Agència Catalana de l'aigua</p>		<p>TÍTOL: PROJECTE D'OBRA PER A LA CONSTRUCCIÓ DE L'ESTACIÓ DEPURADORA D'AIGÜES RESIDUALS DE BATEA (TERRA ALTA).</p>	
EL CAP DEL DEPARTAMENT D'INFRAESTRUCTURES II	EL DIRECTOR D'OBRA	L'AUTOR DEL PROJECTE	
FRANCES BENET	BALTASAR RULLAN	OTILIO JIMÉNEZ JIMÉNEZ	
<p>MODIF. DATA RESP. DESCRIPCIÓ</p>		<p>PLÀNOL: ESQUEMA DE PROCÉS</p>	
<p>DATA: maig 2001</p>		<p>ESCALA: /</p>	
<p>Plànol No: 2</p>		<p>Full 1 de 1</p>	

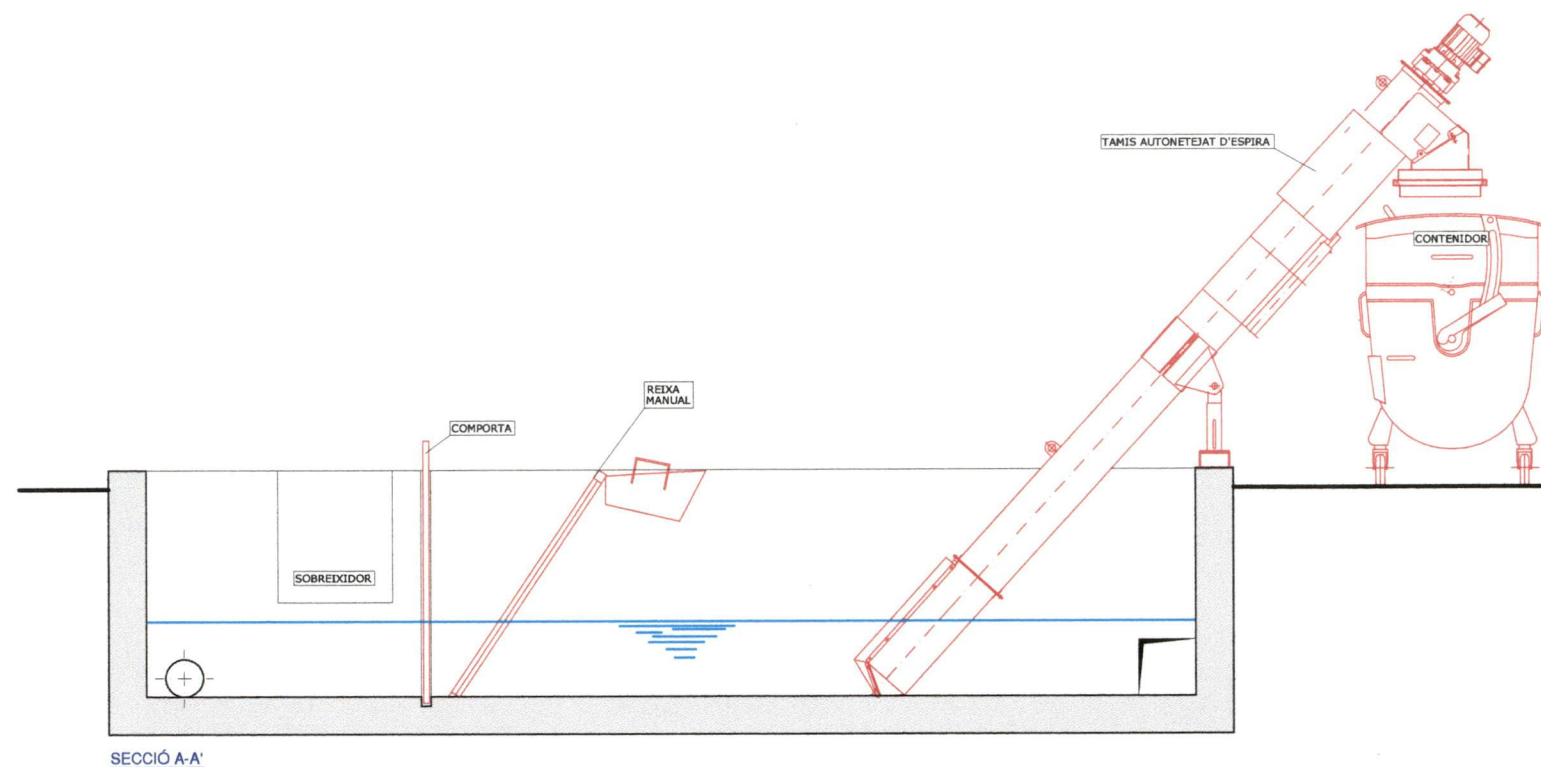


SECCIÓ A-A'

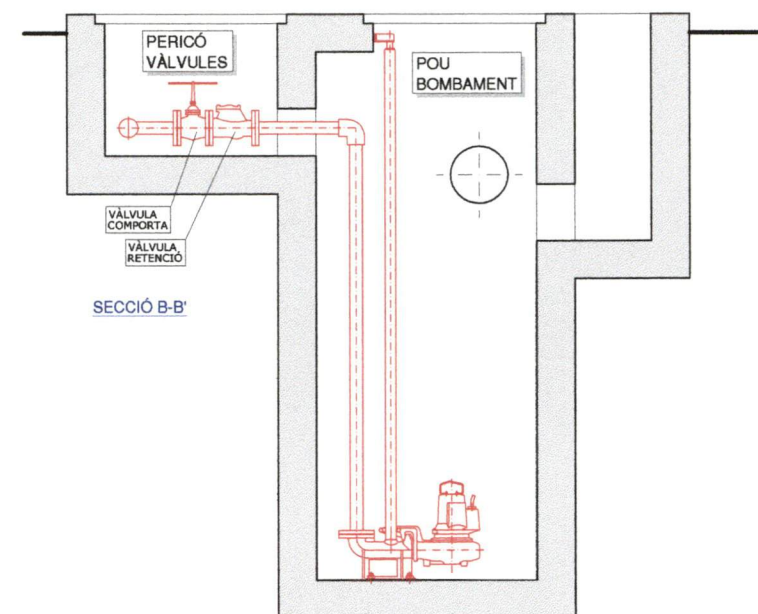


SECCIÓ B-B'

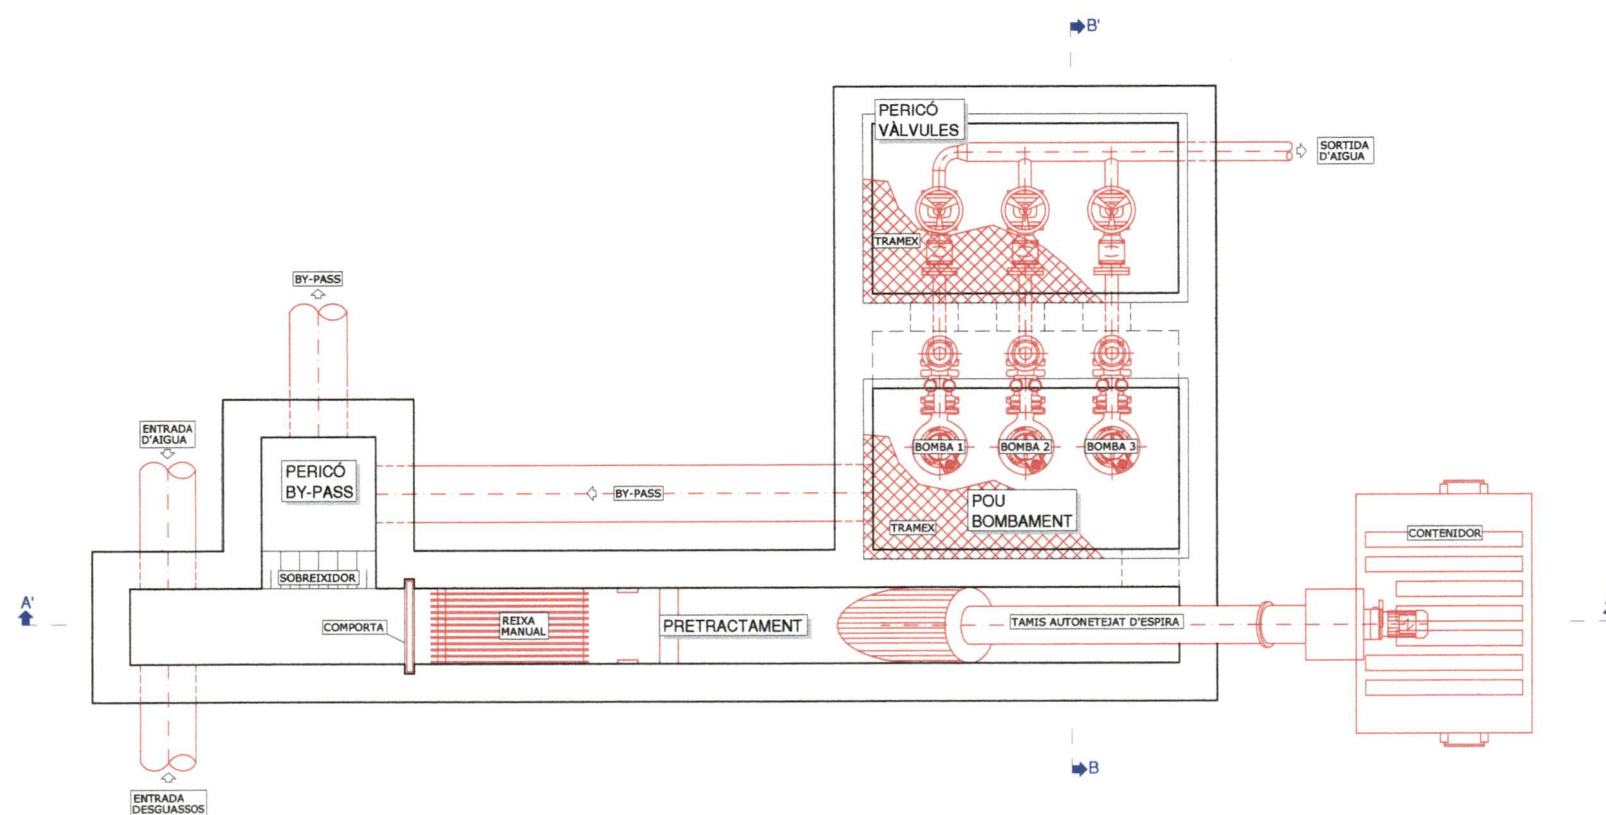


PLANTA

 <p>HORMICONES PROYECTADOS, S.A. EMPRESA CONSTRUCTORA</p>	<p>Generalitat de Catalunya Departament de Medi Ambient Agència Catalana de l'aigua</p>		<p>TÍTOL: PROJECTE D'OBRA PER A LA CONSTRUCCIÓ DE L'ESTACIÓ DEPURADORA D'AIGÜES RESIDUALS DE BATEA (TERRA ALTA).</p>		<p>1 05/06/2001 GML CANVI ALÇADA SOBREIXIDOR</p>	
	<p>EL CAP DEL DEPARTAMENT D'INFRAESTRUCTURES II</p>		<p>EL DIRECTOR D'OBRA</p>		<p>L'AUTOR DEL PROJECTE</p>	
	<p>FRANCES BENET</p>		<p>BALTASAR RULLAN</p>		<p>OTILIO JIMÉNEZ JIMÉNEZ</p>	
	<p>PLÀNOL:</p>		<p>PRETRACTAMENT I BOMBAMENT (OBRA CIVIL I ARMATS).</p>		<p>Plànol No: 4</p>	
<p>DATA: maig 2001</p>		<p>ESCALA: 1/40</p>		<p>0 0.50 1 m</p>		
<p>Full 2 de 2</p>						

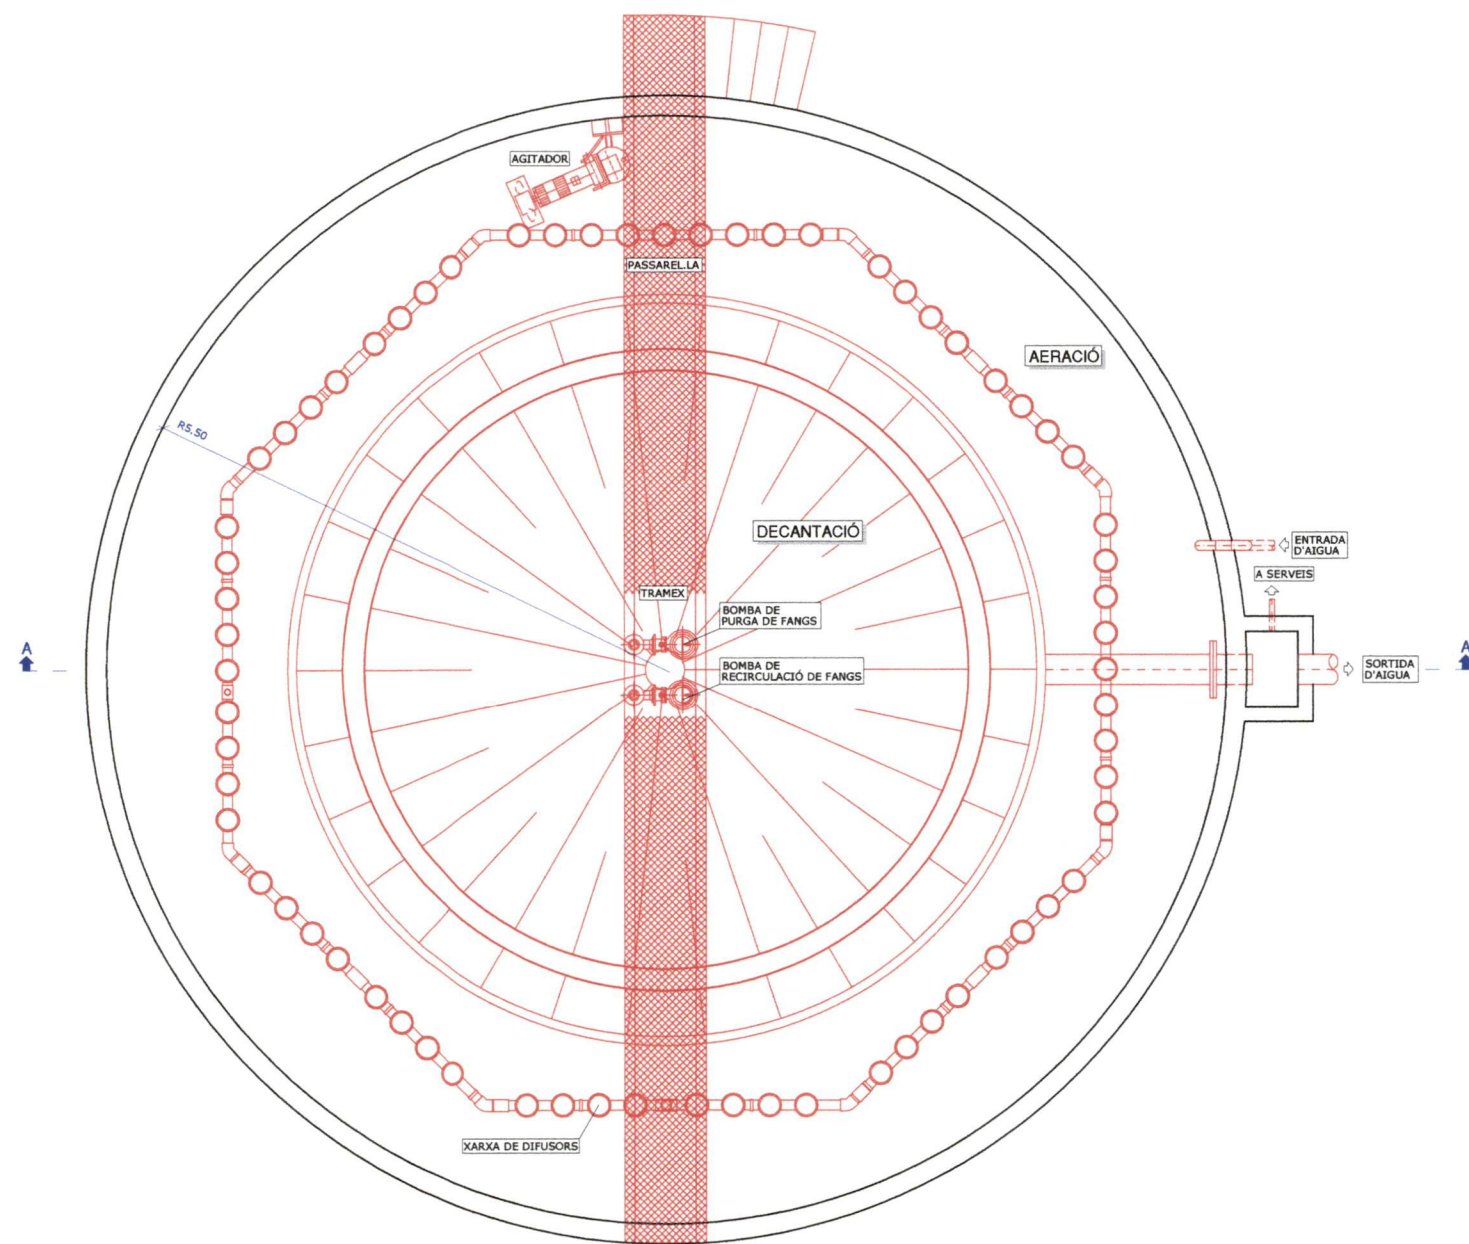

PLANTA

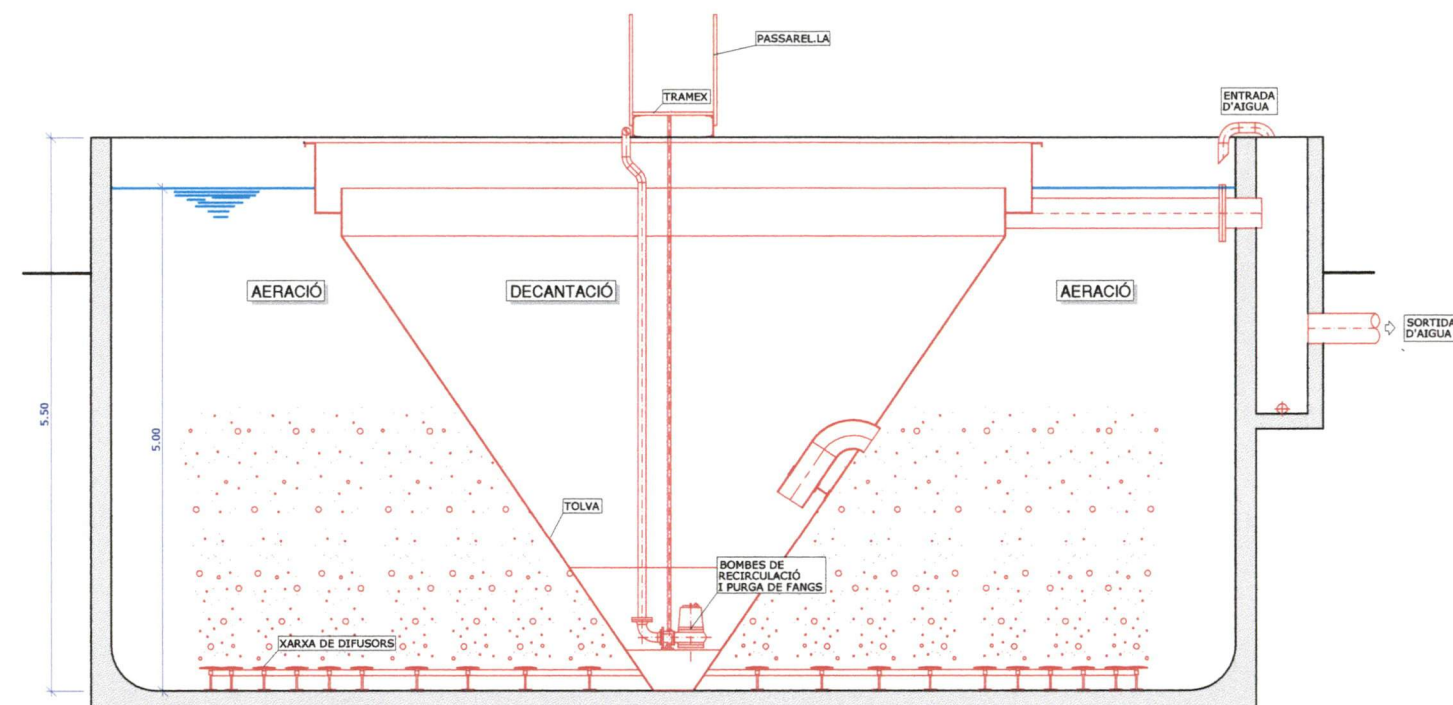

SECCIÓ A-A'



HORMICONES PROYECTADOS, S.A.
EMPRESA CONSTRUCTORA

EL CAP DEL DEPARTAMENT
D'INFRAESTRUCTURES II

FRANCES BENET

Generalitat de Catalunya
Departament de Medi Ambient
Agència Catalana de l'aigua

TÍTOL:
PROJECTE D'OBRA PER A LA CONSTRUCCIÓ
DE L'ESTACIÓ DEPURADORA D'AIGÜES
RESIDUALS DE BATEA (TERRA ALTA).

EL DIRECTOR D'OBRA

BALTASAR RULLAN

L'AUTOR DEL PROJECTE

OTILIO JIMÉNEZ JIMÉNEZ

1	05/06/2001	GML	NOU PERICÓ DE SORTIDA
MODIF.	DATA	RESP.	DESCRIPCIÓ
PLÀNOL: RECINTE BIOLÒGIC PLANTA I SECCIÓ (EQUIPS).			
DATA: maig 2001			ESCALA: 0 1 2 m
1/75			Full 3 de 3

Plànol No:
5