



# LLEGENDA

|     |   |
|-----|---|
| 1   | POU D'ARRIBADA  |
| 2   | PRETACTAMENT  |
| 3.1 | FILTRE VERD NUM. 1  |
| 3.2 | FILTRE VERD NUM. 2  |
| 4   | LLACUNA BIOLOGICA   |
| 5   | CAMI  |
| 6   | ARQUETA DE REPARTIMENT                                    |
| 7   | ARQUETA DE SORTIDA I CONEXIO F.V.1                        |
| 8   | ARQUETA DE SORTIDA I CONEXIO F.V.2                        |
| 9   | ARQUETA DE SORTIDA F.V.2                                  |
| 10  | CAMI PEATONAL   |
| 11  | CONTENIDOR  |
| 12  | ARQUETA SORTIDA LLACUNA BIOLOGICA                         |
|     | GRAVA GROSSA 20-100 mm.                                   |
|     | SUBSTRATE DE GRAVA FINA 3-10mm AMB PLANTACIO DE CANYISSAR |
|     | ZONA INUNDADA LLIURE DE PLANTACIO                         |
|     | ZONA INUNDADA AMB PLANTACIO DE CANYISSAR                  |

|   |   |
|---|---|
| PROMOTOR:<br>AJUNTAMENT D'ARNES   | EMPRESA CONSULTORA:<br>D'ENGINYERIA I ARQUITECTURA S.L.                   |
| DIRECTOR DEL PROJECTE:  | AUTOR DEL PROJECTE:<br>CESAR CIFUENTES I RODRIGUEZ<br>INGENYER INDUSTRIAL |
| PROJECTE CONSTRUCTIU DE LA DEPURADORA D'AIGÜES RESIDUALS PER AL MUNICIPI D'ARNES (TERRA ALTA) |   |
| TÍTOL DEL PLÀNOL:<br>PLANTA GENERAL   | DATA: JULIOL 1998<br>ESCALA: 1/250<br>PLÀNOL N.º: 45<br>FOLL: 1 DE 1      |

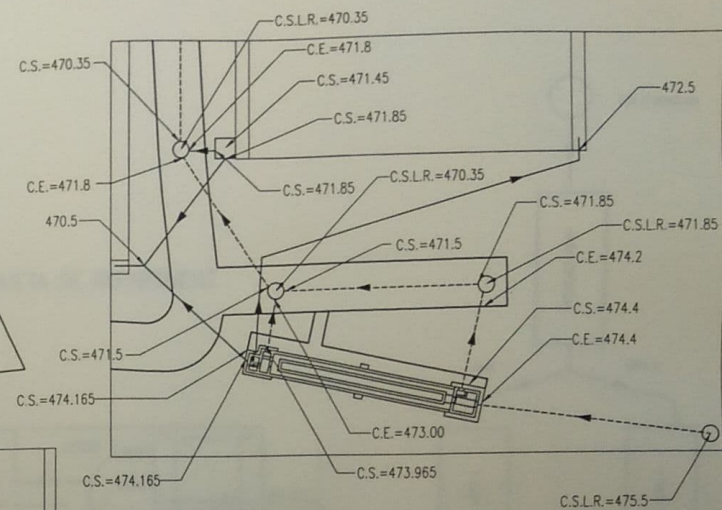

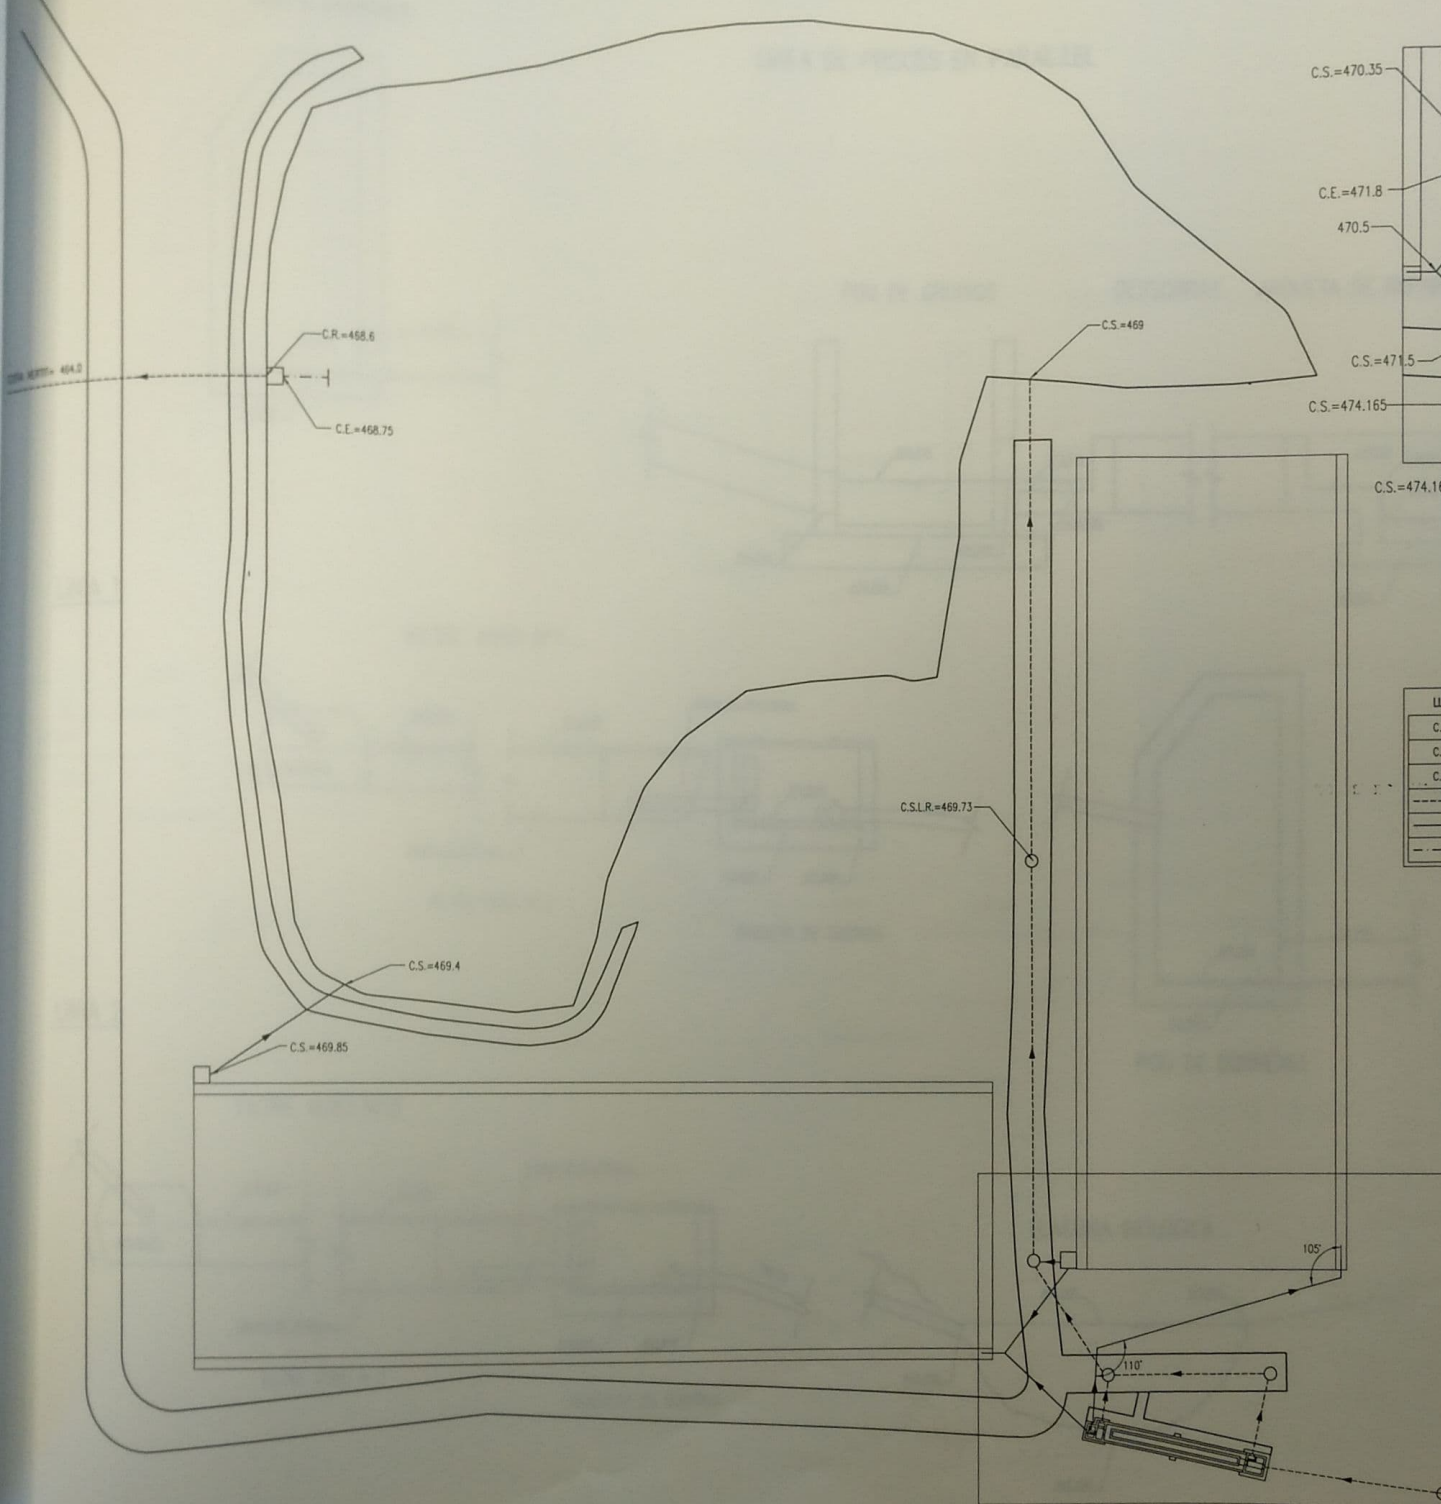


DETALL ZONA PRETRACTAMENT  
 E: 1/400

| LLEGENDA |                                      |
|----------|--------------------------------------|
| C.E.     | COTA ENTRADA                         |
| C.S.     | COTA SORTIDA                         |
| C.S.L.R. | COTA SOLERA                          |
| ---      | CANONADA F.A. DN 400mm.              |
| ---      | CANONADA P.V.C. FORMIGONAT DN 120mm. |
| ---      | CANONADA P.V.C. DN 250mm.            |

|  |   |
|--|---|
| PROMOTOR:<br>AJUNTAMENT D'ARNES  | EMPRESA CONSULTORA:<br>D'ENGINYERIA I RECONSTRUCCIO D'ARNES             |
| DIRECTOR DEL PROJECTE:   | AUTOR DEL PROJECTE:<br>CESAR OFENTES I RODRIGUEZ<br>ENGINYER INDUSTRIAL |
| PROJECTE CONSTRUCTIU DE LA DEPURADORA D'AGUES RESIDUALS PER AL MUNICIPI D'ARNES (TERRA ALTA) |   |
| TITOL DEL PLÀNOL:<br>PLANTA GENERAL DE CONDUCCIONS   |   |
| DATA:<br>JULIOL 1998   | ESCALA:<br>1/250  |
| PLÀNOL N°:<br>5  | FULL 1 DE 1   |


POU D'ARRIBADA

# LINEA DE PROCÉS EN PARALLEL

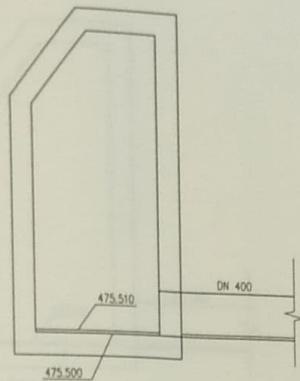


POU DE GRUIXOS

DESSORRAT ARQUETA DE REPARTIMENT

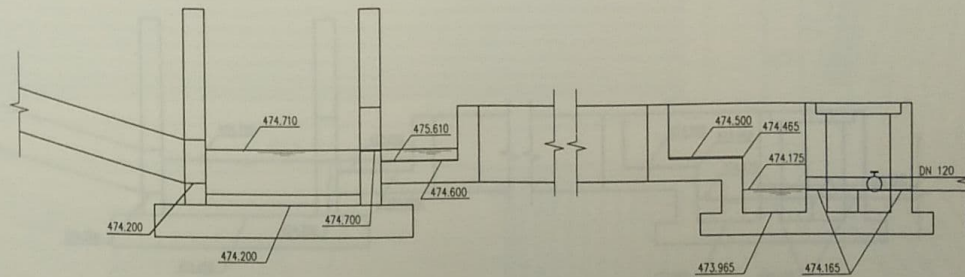


LINEA 1

FILTRE VERD N° 1

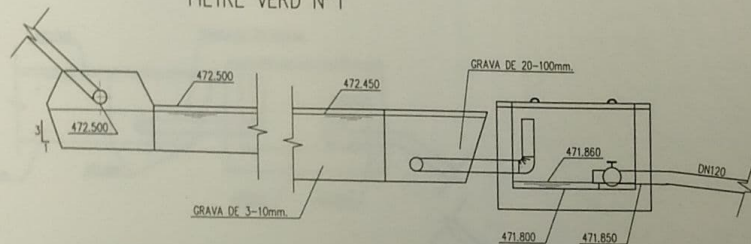


FILTRE VERD N° 2

ARQUETA DE SORTIDA

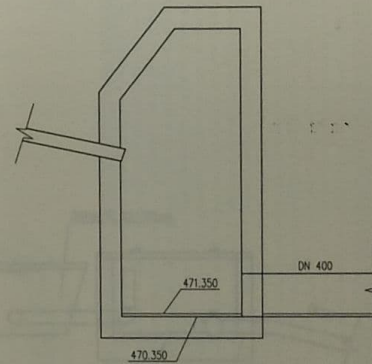


POU DE CONNEXIO

POU D'ARRIBADA

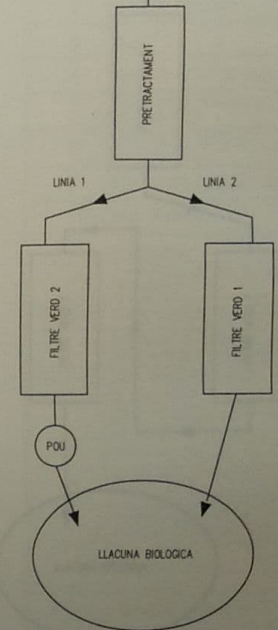

LINEA 2


FILTRE VERD N° 2

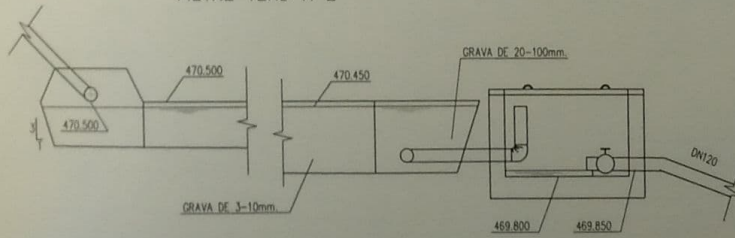


FILTRE VERD N° 2

ARQUETA DE SORTIDA

LLACUNA BIOLOGICA

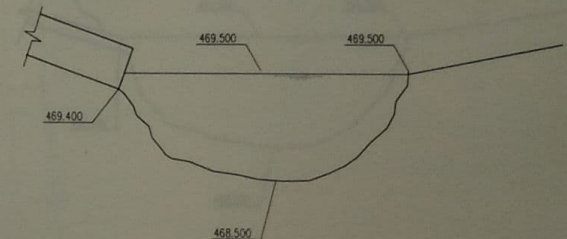

LLACUNA BIOLOGICA

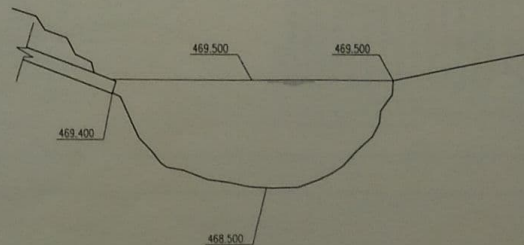

|  |   |
|--|---|
| PROMOTOR:<br>AJUNTAMENT D'ARNES  | EMPRESA CONSULTORA:<br>D'ENGINYERIA<br>H. H. S.                           |
| DIRECTOR DEL PROJECTE:   | AUTOR DEL PROJECTE:<br>CESAR CIFUENTES I RODRIGUEZ<br>ENGINYER INDUSTRIAL |
| PROJECTE CONSTRUCTIU DE LA DEPURADORA D'AIGÜES RESIDUALS<br>PER AL MUNICIPI D'ARNES (TERRA ALTA) | DATA: JULIOL 1998<br>ESCALA: 1/25<br>PLÀNOL N° 6.1<br>FOLL. 1 DE 1        |
| TÍTOL DEL PLÀNOL:<br>LINEA DE PROCÉS EN PARALLEL   |   |





SECCIO B-B'


 
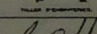

GRAVA DE 20-100

1.00

0.50

1%

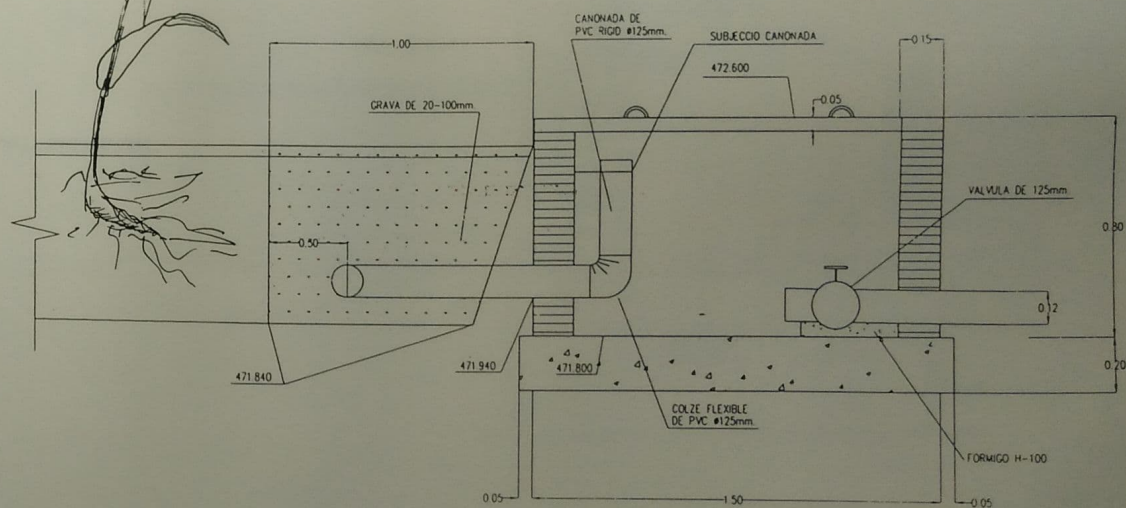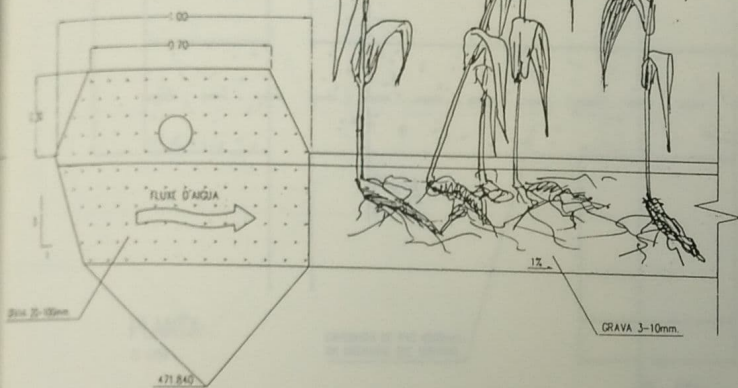

|  |   |
|--|---|
| PROMOTOR:<br>AJUNTAMENT D'ARNES  | EMPRESA CONSULTORA:<br><br> |
| DIRECTOR DEL PROJECTE:   | AUTOR DEL PROJECTE:<br>  |
|  | OSAR OFERTES I RODRIGUEZ<br>DISEÑADOR INDUSTRIAL  |
| PROJECTE CONSTRUCTIU DE LA DEPURADORA D'AIGÜES RESIDUALS<br>PER AL MUNICIPI D'ARNES (TERRA ALTA) |   |
| TÍTOL DEL PLÀNOL:  | DATA: JULIOL 1998<br>ESCALA:<br>S/E <br>PLÀNOL N.º 9   |
| FILTRE VERD SUB_SUPERFICIAL N.º 1  |   |