



ELEMENTS	LLEGGENDA
	Reg nou Ø110
	Col·lector nou Ø400 i reg nou Ø110
	Col·lector nou Ø400
	Sobreeixidor de PVC Ø400
	Sobreeixidor i desguas bassa de PVC Ø110
	Tanca metàl·lica
	Registre sanejament
	Arqueta de recepció
	Decantador
	Arqueta repartiment de filtres
	Arqueta recollida de filtres i bombeig
	Arqueta filtre d'arena
	Caseta bomba
	Entrada filtres de PVC Ø160
	Canonada perforada d'entrada filtres de PVC Ø160
	Canonada perforada de sortida filtres de PVC Ø160
	Sortida filtres de PVC Ø160
	Canonada d'impulsió a bassa Ø90
	Traspàs canonades
	Estaca de fusta

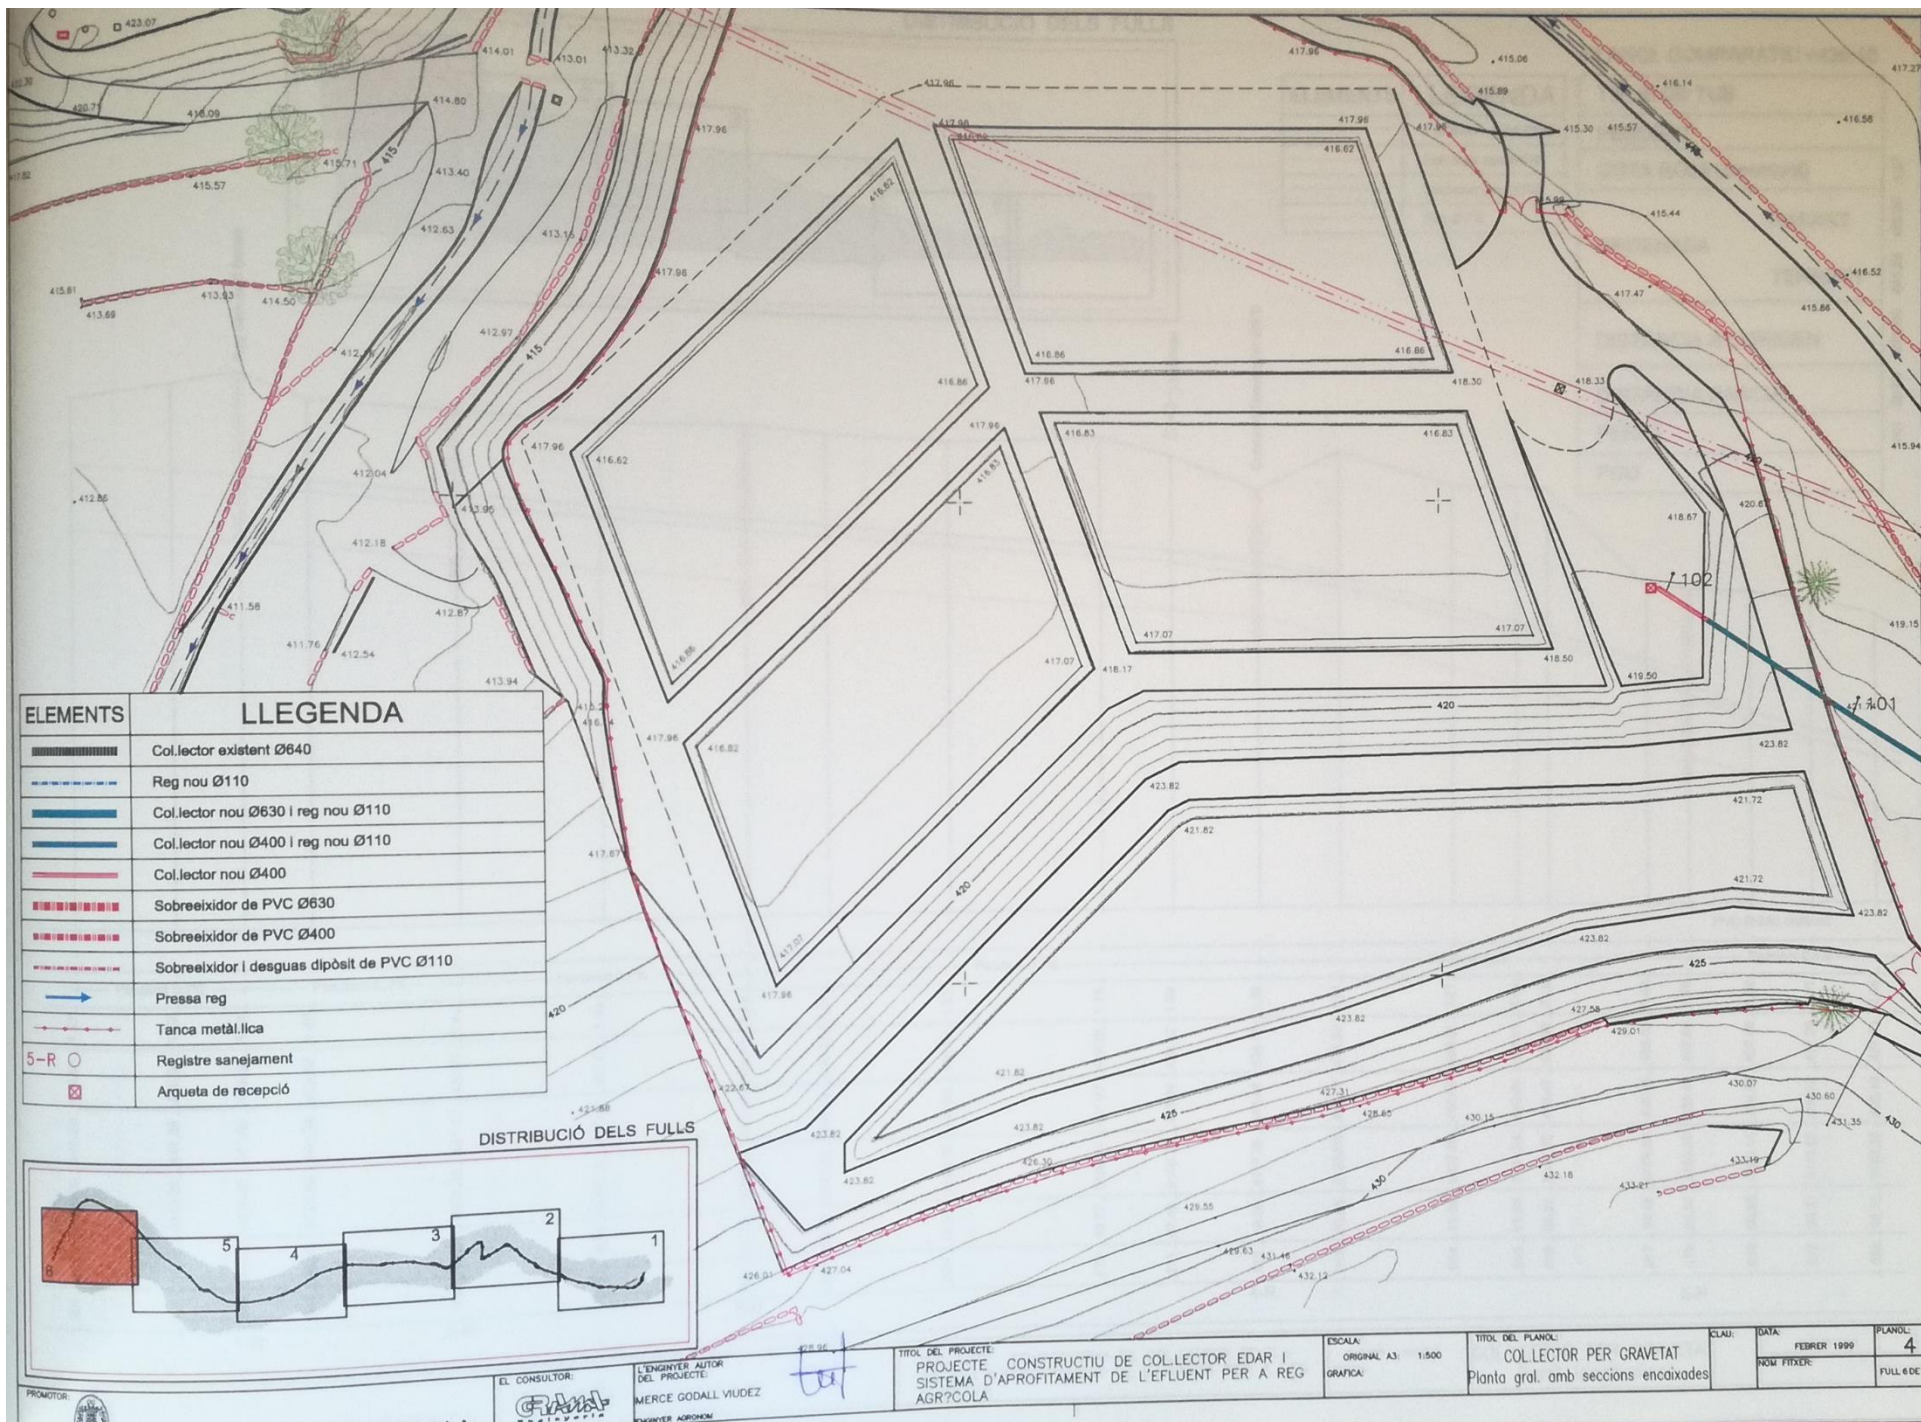

ELEMENTS	LLEENDA
	Plantació de pins
	Hidroembra, plantació arbustiva i pins
	Tanca
	Punts de llum

DISTRIBUCIÓ DELS FULLS

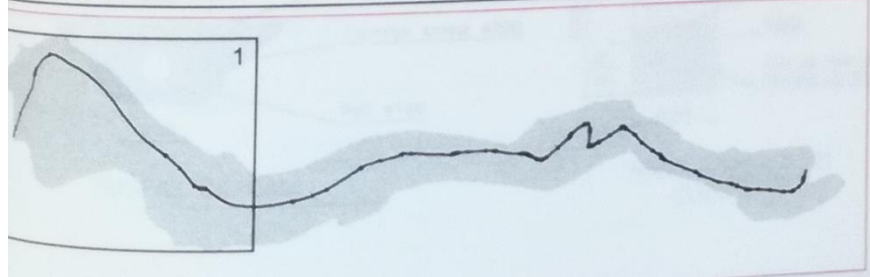

AJUNTAMENT DE LA FATARELLA

EL CONSULTOR:

GRAN
SISTEMES

L'ENGINYER AUTOR
DEL PROJECTE:

MERCE GODALL VILDEZ
ENGINYER AGRICOLA

TÍTOL DEL PROJECTE:

PROJECTE CONSTRUCTIU DE COLLECTOR EDAR I
SISTEMA D'APROFITAMENT DE L'EFFLUENT PER A REG
AGRÍCOLA

ESCALA

ORIGINAL A3: 1:1000

GRÀFICA

TÍTOL DEL PLANO:

EDAR
Urbanització

CLAS.

DATA:

FEBRER 1000

NEW PRIMER

PLANO:

1

FULL 1 DE