


## ESQUEMA DE PROCÉS

## LLEENDA

- LÍNIA DE FANGS
- LÍNIA D'AIGÜA
- - - LÍNIA D'AIRE
- - - LÍNIA DRENATGE
- - - LÍNIA BY-PASS

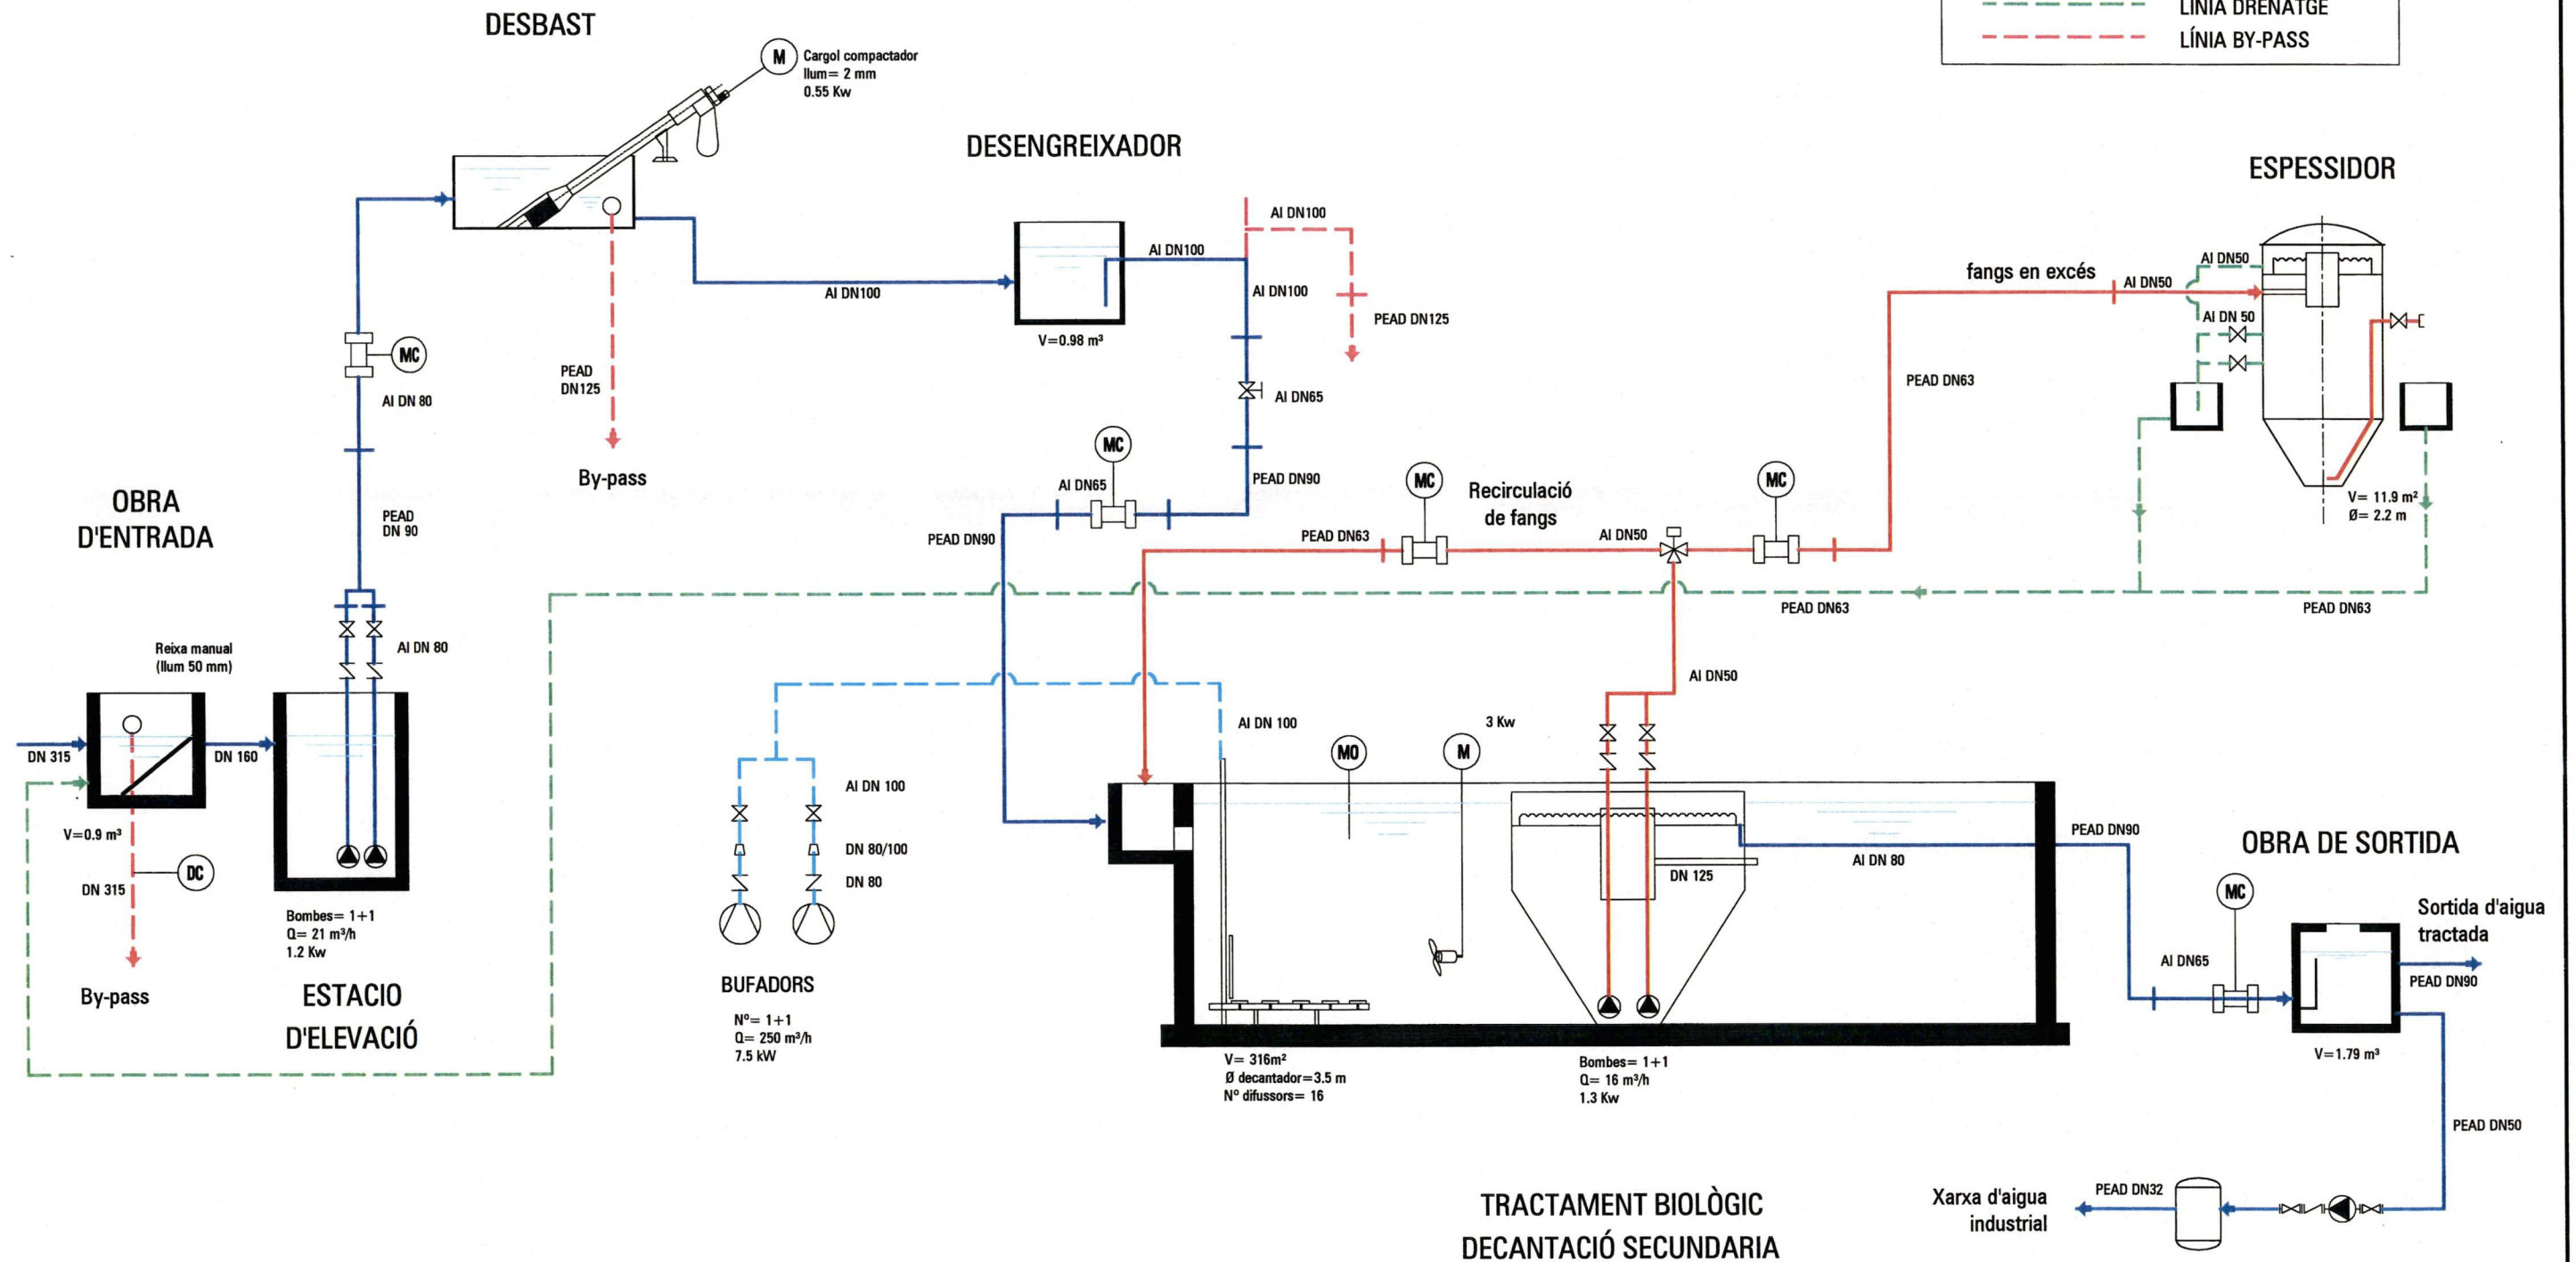




## PLANTA GENERAL E.D.A.R. E:200

## LLEGENDA

- 1.- Obra d'entrada.
- 2.- Estació d'elevació.
- 3.- Desbast.
- 4.- Desengreixador.
- 5.- Tractament Biològic.
- 6.- Decantació secundària.
- 7.- Pericó de presentació.
- 8.- Espessidor de fangs.
- 9.- Mesurador de cabal.
- 10.- Pericó bombament aigua industrial.
- 11.- Edifici de control i bufadors.

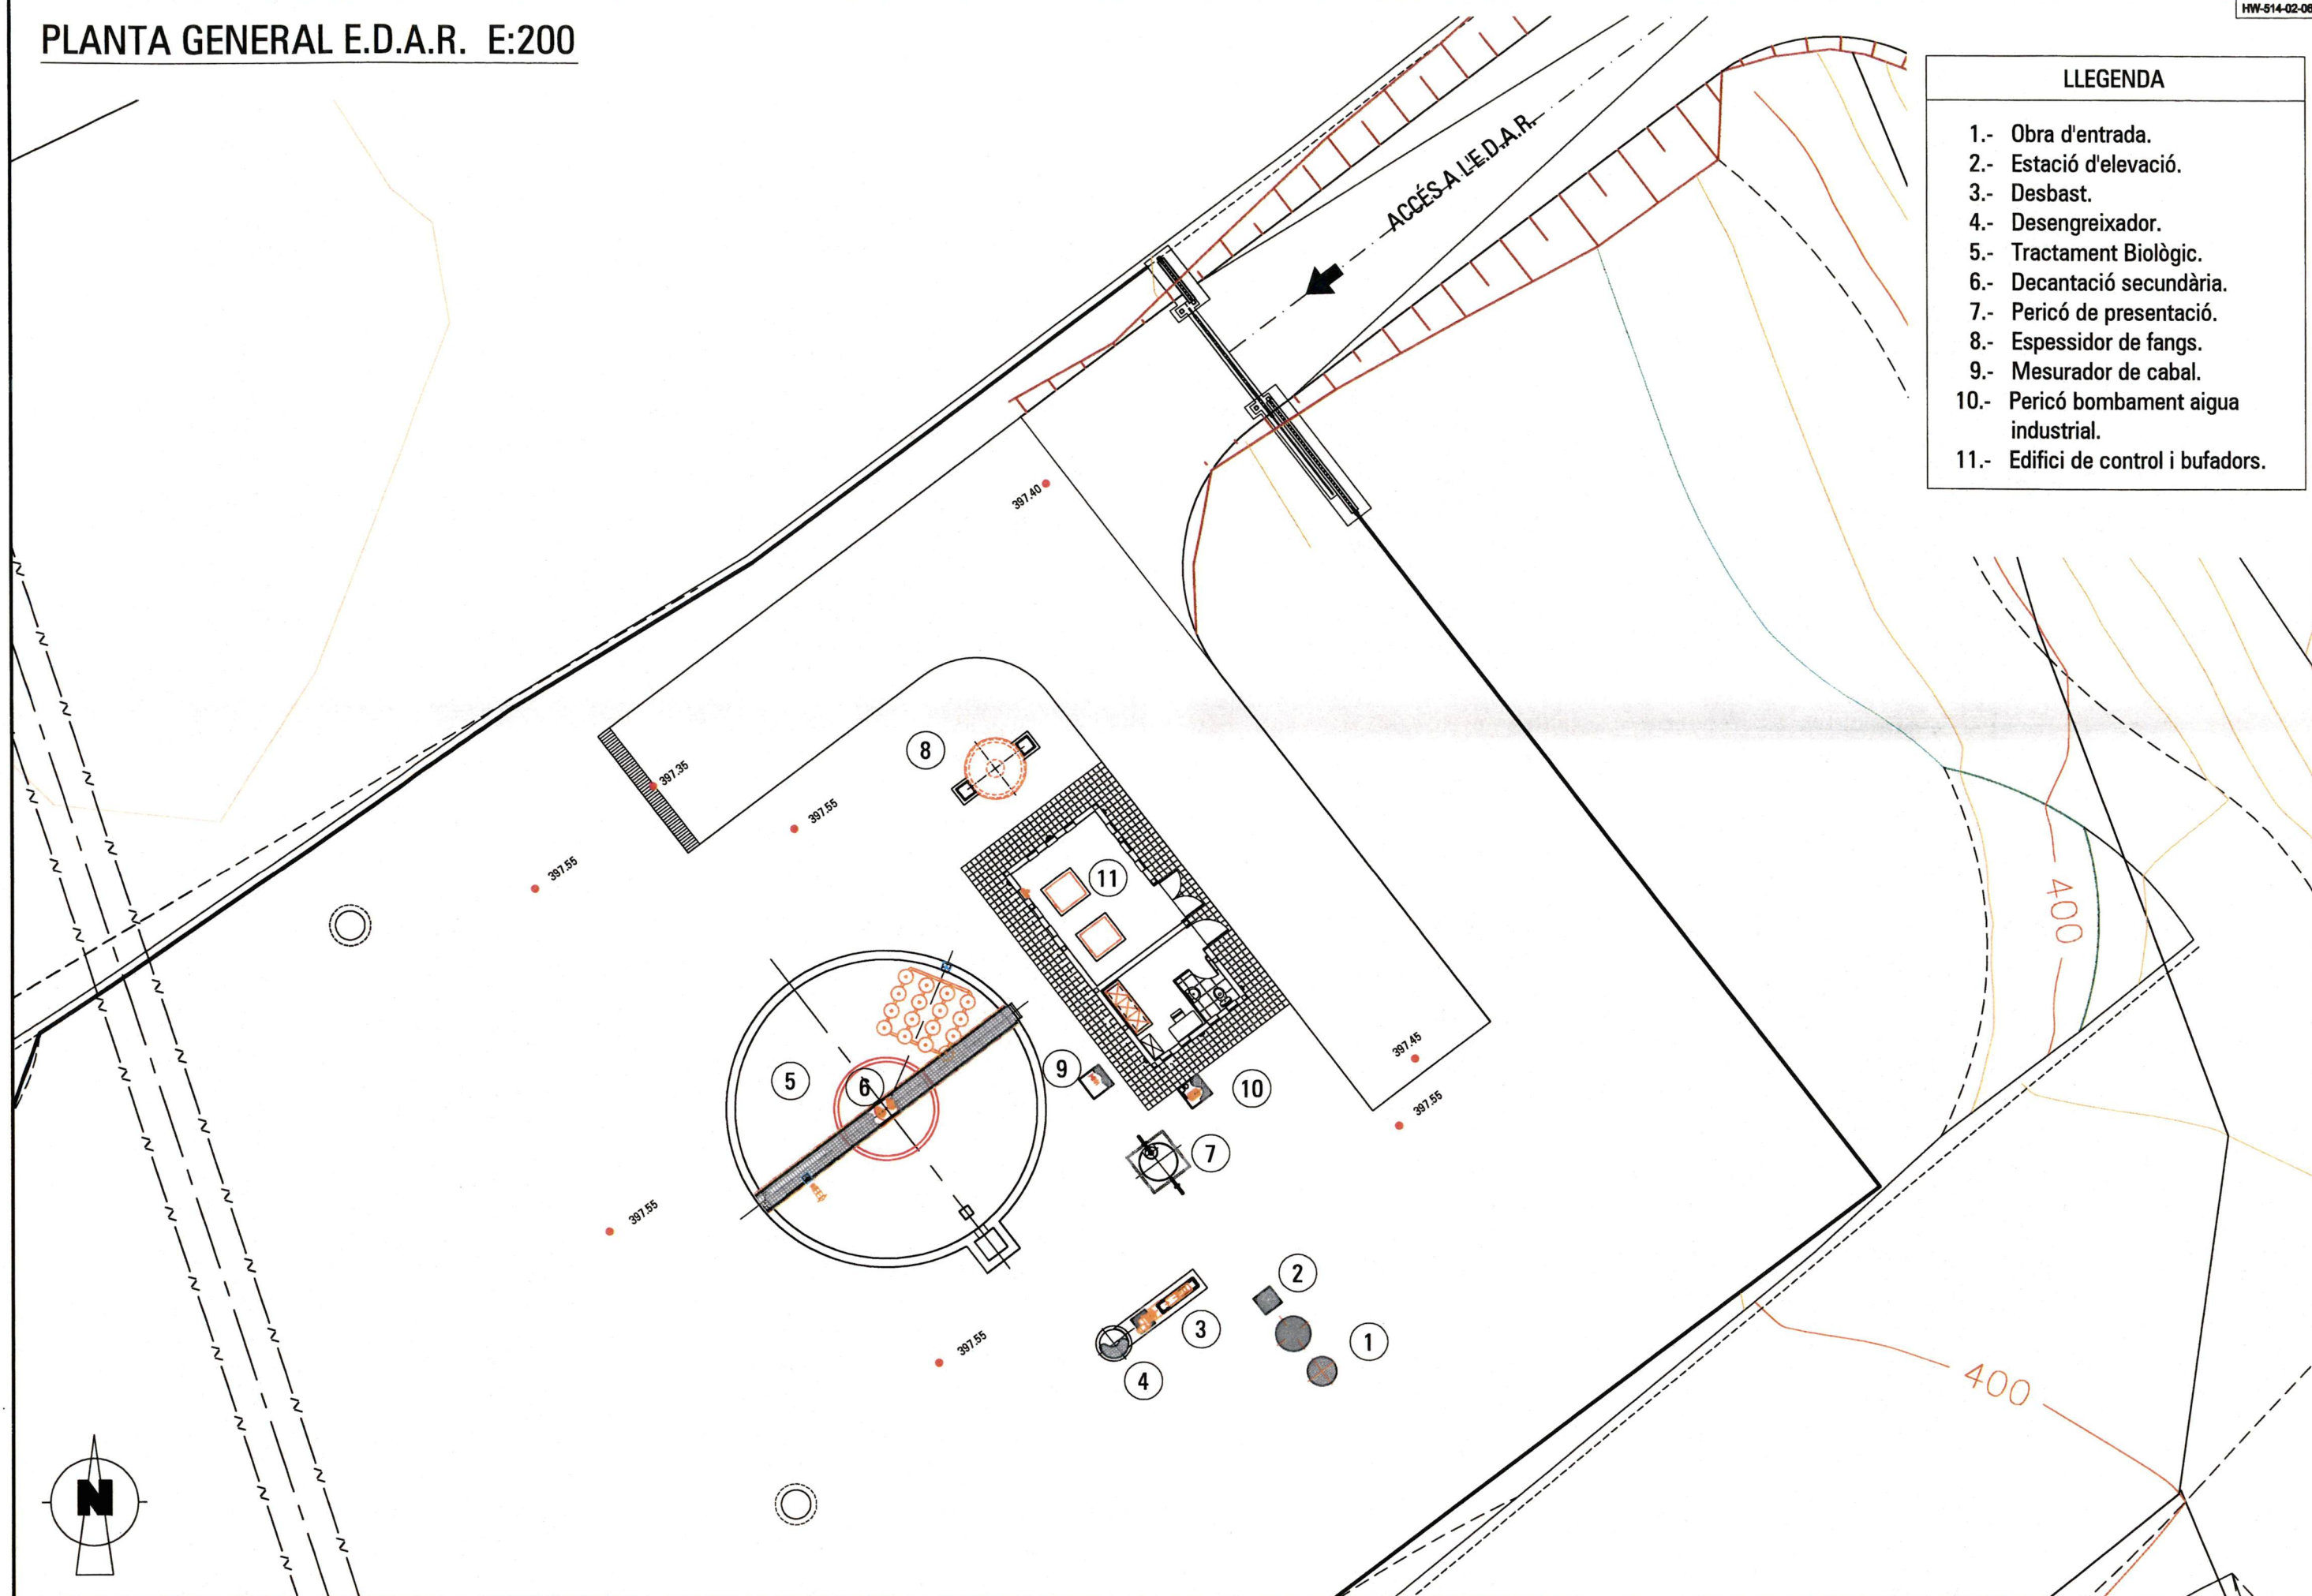

Agència Catalana  
de l'Aigua



Generalitat de Catalunya  
Departament  
de Medi Ambient i Habitatge

CONTRACTISTES:

SCASSA ARQUITECTURA  
Hidrowatt, S.A.  
tau

DIRECCIÓ PROJECTE

PAYMA Cotas

L'ENGINYER AUTOR DEL PROJECTE:

CARLOS HERMOSILLA LARRASOANA

L'ENGINYER DIRECTOR DEL PROJECTE:

JOSÉ LUIS VINUESA CANALS

TÍTOL DEL PROJECTE:

PROJECTE CONSTRUCTIU DE L'E.D.A.R. I  
COL·LECTORS EN ALTA DE VILALBA DELS ARCS  
(P.S.A.R.U. DE LA CONCA DE L'EBRE)

ESCALES:

1/200  
Escala original DinA-3

CLAU:

S-AA-01023

DATA:

JULIOL  
2004

TÍTOL DEL PLÀNOL:


PLANTA GENERAL  
E.D.A.R.

PLÀNOL NÚM.:

6  
FULL:  
1 DE 1






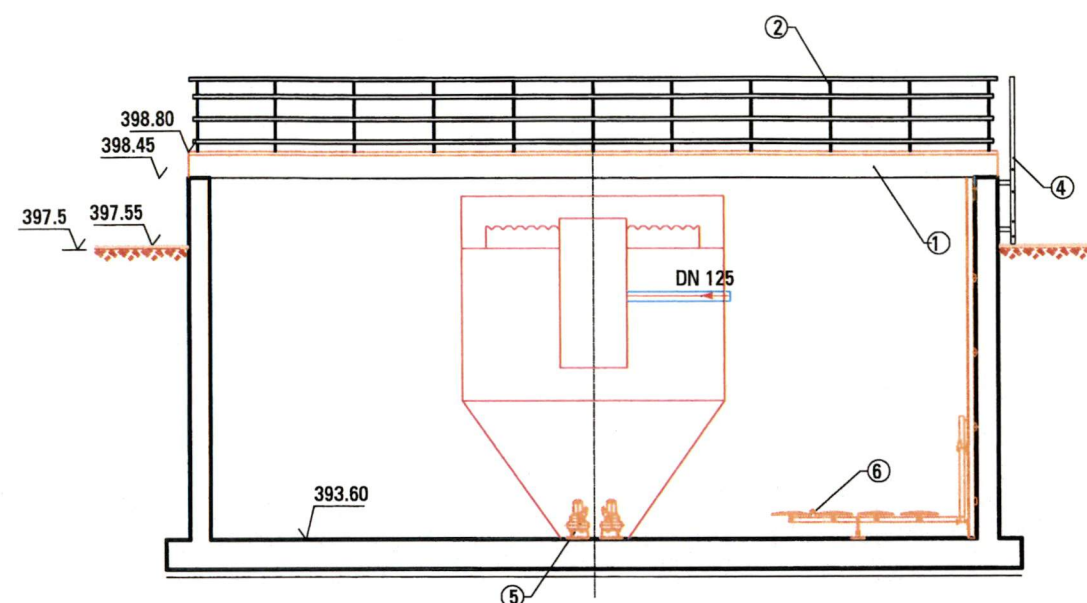


SECCIÓ B-B E:1/100

## LLEGENDA

- 1.- Passarel·la metàl·lica (veure detall "x").
- 2.- Barana d'acer INOX 316
- 3.- Agitador submergit.
- 4.- Escala metàl·lica tipus piscina.
- 5.- Bomba submergida.
- 6.- Graella d'airejament.
- 7.- Element d'elevació giratori

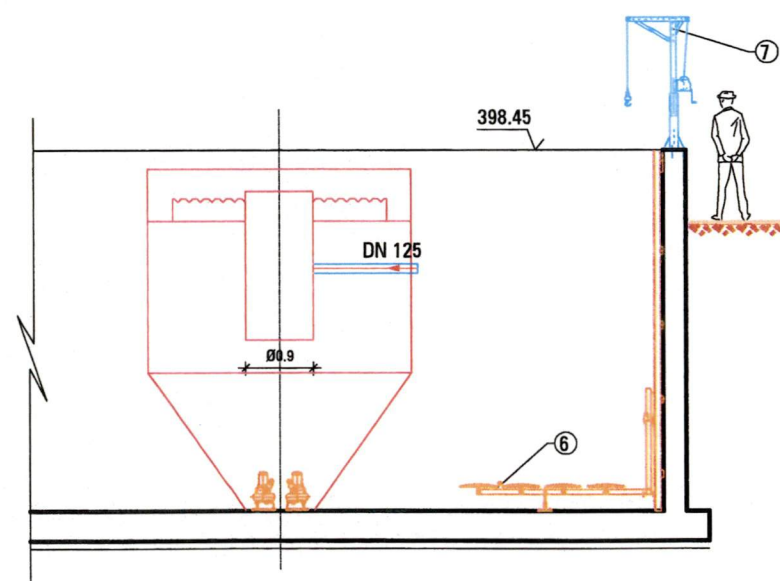

SECCIÓ C-C E:1/100

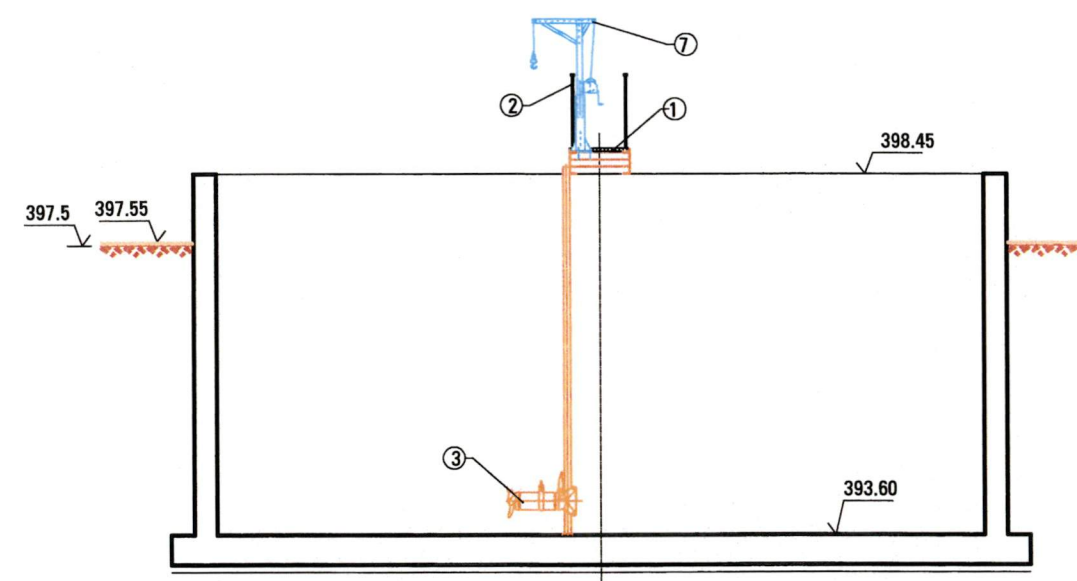

SECCIÓ D-D E:1/100