



Remodelació Avinguda d'Alfons XIII. Badalona



Aquesta és una còpia impresa del document electrònic (Ref.: 3585016 UZ65-LMQY-26IS 4338CF-6B6E093D39019B164A846699F9CD19F5) generada amb l'aplicació informàtica Firmadoc. El document està APROVAT. Mitjançant el codi de verificació pot comprovar la validesa de la signatura electrònica dels documents signats en l'adreça web: <https://verificador.amb.cat/verificadorDocumento/home>

Municipi
BADALONA

Tipus d'actuació
Remodelació d'avinguda urbana

Expedient
900379/21

Data
Octubre 2024

Tipus de document
Projecte d'execució

Gestió
Direcció de Serveis de l'Espai Públic
Servei d'Actuacions de Mobilitat Sostenible (SAMS)

Redacció de projecte
-Autor
JPAM Estudio de Arquitectura S.L.P.

-Especialista Ambiental
AZ Paisatge

-Especialistes en Xarxes
MOSE Serveis d'Enginyeria, S.L.P.U.
ESTEYCO S.A.

-Especialistas en Costes
GOPA. Arq. Técnica S.C.P.

Relació de documents i volums

01-17. D1 Memòria i annexos


18-26. D2 Plànols

27. D3 Plec de prescripcions tècniques


28. D4 Pressupost

08/28 Volumes

Índex de volums			
D1 Memòria i annexos	D2 Plànols	D3 Plec de prescripcions tècniques	D4 Pressupost
01-16	18-26	27	28
<div><div>01</div><div>Memòria</div><div>Annex 01. Antecedents, àmbit d'actuació i situació prèvia</div><div>Annex 02. Planejament</div><div>Annex 03. Topografia. Part 1</div></div> <div><div>02</div><div>Annex 03. Topografia. Part 2</div><div>Annex 04. Geologia i geotècnia</div><div>Annex 05. Definició geomètrica i replanteig</div><div>Annex 06. Moviment de terres</div><div>Annex 07. Climatologia, hidrologia i drenatge</div></div> <div><div>03-04-05-06-07-08-09-10</div><div>Annex 08. Xarxa de clavegueram</div><div>Parts 1 – 2 – 3 – 4 – 5 – 6 – 7 – 8</div></div> <div><div>11</div><div>Annex 09. Canalitzacions i desviaments de cursos d'aigua</div><div>Annex 10. Ferss i paviments</div><div>Annex 11. Estructures i murs</div><div>Annex 12. Enllumenat</div><div>Annex 13. Xarxa de reg i abastament d'aigua pel reg</div><div>Annex 14. Plantacions</div></div> <div><div>12</div><div>Annex 15. Senyalització, abalisament i seguretat vial</div><div>Annex 16. Semaforització</div><div>Annex 17. Serveis existents. Serveis afectats. Nous subministraments i instal·lacions de serveis. Part 1</div></div> <div><div>13</div><div>Annex 17. Part 2</div><div>Annex 18. Expropiacions, ocupacions temporals, restitució de dreta reals i servitud</div></div> <div><div>14</div><div>Annex 19. Autoritzacions i concessions</div><div>Annex 20. Pla de control de qualitat</div><div>Annex 21. Estudi de seguretat i salut</div><div>Annex 22. Aspectes ambientals</div><div>Annex 23. Estudi de gestió residus construcció i demolició</div><div>Annex 24. Accessibilitat</div></div> <div><div>15</div><div>Annex 25. Desviaments de trànsit i fases d'execució</div><div>Annex 26. Pla d'obra</div><div>Annex 27. Justificació de preus</div><div>Annex 28. Pla de consum i manteniment de l'obra acabada</div><div>Annex 29. Pressupost coneixement de l'Administració</div><div>Annex 30. Fitxa resum de les característiques del projecte</div><div>Annex 31. Cales de l'estat actual</div><div>Annex 32. Mobiliari urbà</div><div>Annex 33. Infografies</div></div> <div><div>16 – 17</div><div>Annex 34. Estudi mobilitat</div></div>	<div><div>18- 22</div><div>Doc.Graf. Arquitectura</div></div> <div><div>23 – 26</div><div>Doc.Graf. Instal·lacions</div></div>	<div><div>27</div><div>01. Condicions administratives</div><div>02. Plec de prescripcions tècniques generals</div><div>03. Plec de prescripcions tècniques particulars</div></div>	<div><div>28</div><div>01. Amidaments</div><div>02. Quadre de preus I</div><div>03. Quadre de preus II</div><div>04. Pressupost</div><div>05. Resum de pressupost</div></div>

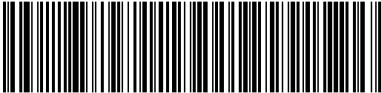

DOCUMENT PROJECTE: D1.08_Exp. 21_900379_Av. Alfons XIII_Memoria i Annexes_Signat	IDENTIFICADORS	
	SIGNATURES	ESTAT
ALTRES DADES Codi per a validació: VUZ6S-LMQQY-26ISH Data d'emissió: 29 de Maig de 2025 a les 13:47:15 Pàgina 3 de 34	APROVAT	

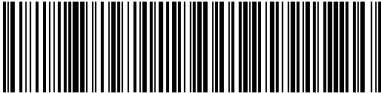


Aquesta és una còpia impresa del document electrònic (Ref.: 3585016 VUZ6S-LMQQY-26ISH 4338CF4FB6BE093D39019B164A849699F9CD19F5) generada amb l'aplicació informàtica Firmadoc. El document està APROVAT. Mitjançant el codi de verificació pot comprovar la validesa de la signatura electrònica dels documents signats en l'adreça web: <https://verificador.amb.cat/verificador/Documento/home>

Remodelació de l'avinguda Alfons XIII, entre els carrers de Juan Valera i Bogatell, de Badalona
Expedient núm. 900379/21

Planols

DOCUMENT I | MEMÒRIA I ANNEXOS | 1.2. ANNEXOS DE LA MEMÒRIA | 1.2.8. XARXA DE CLAVEGUERAM

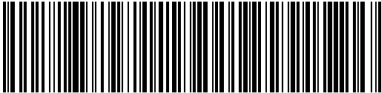

CAP DE SERVEI
DE PROJECTES I
OBRES
Josep Muxart
Escala

DIRECCIÓ DE
PROJECTE
JPAM
Eduard de
Anglès SLP

EQUIP
JPAM
MOSE
GCPA

exp. 902303/21
PROJECTE
BÀSIC

PROJECTE BÀSIC DE REORDENACIÓ DE L'AVINGUDA ALFONS XIII
Entre els carrers de Juan Valera i Bogatell a Badalona



PLÀNOL SERVEIS EXISTENTS I AFECCIÓ
SANEJAMENT - PLANTA GENERAL
PLANTA

ESCALA 1:200 A3
ESCALA 1:750 A1

00 de 13

Març 2023

DC01.0

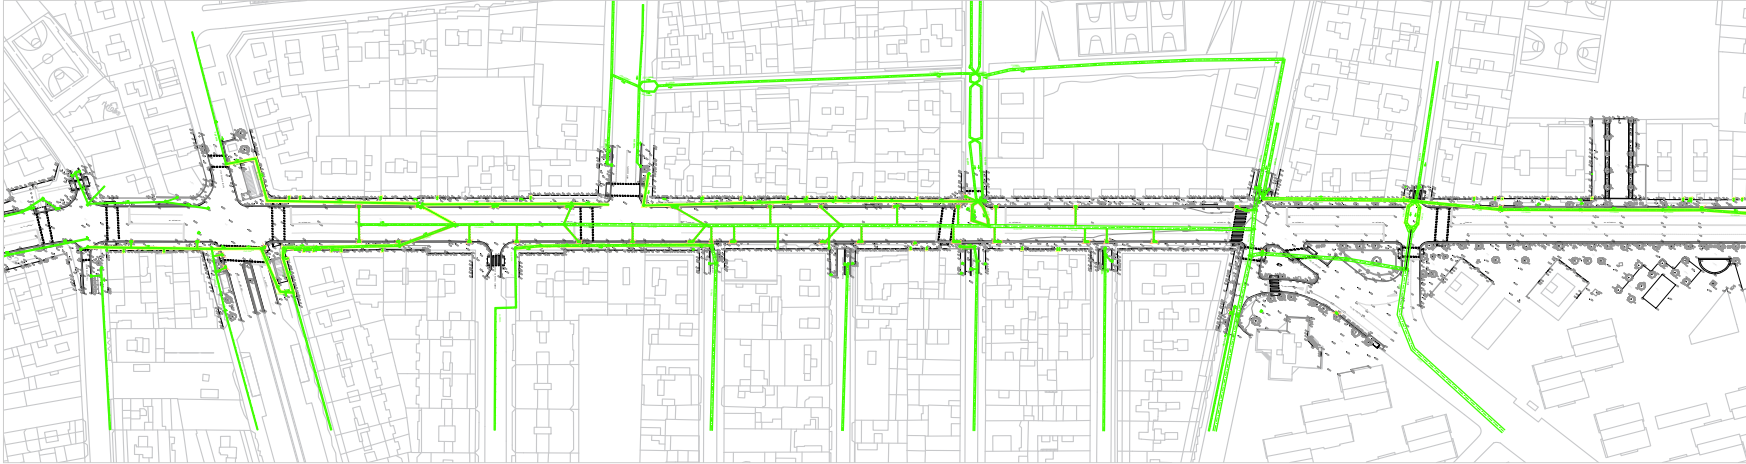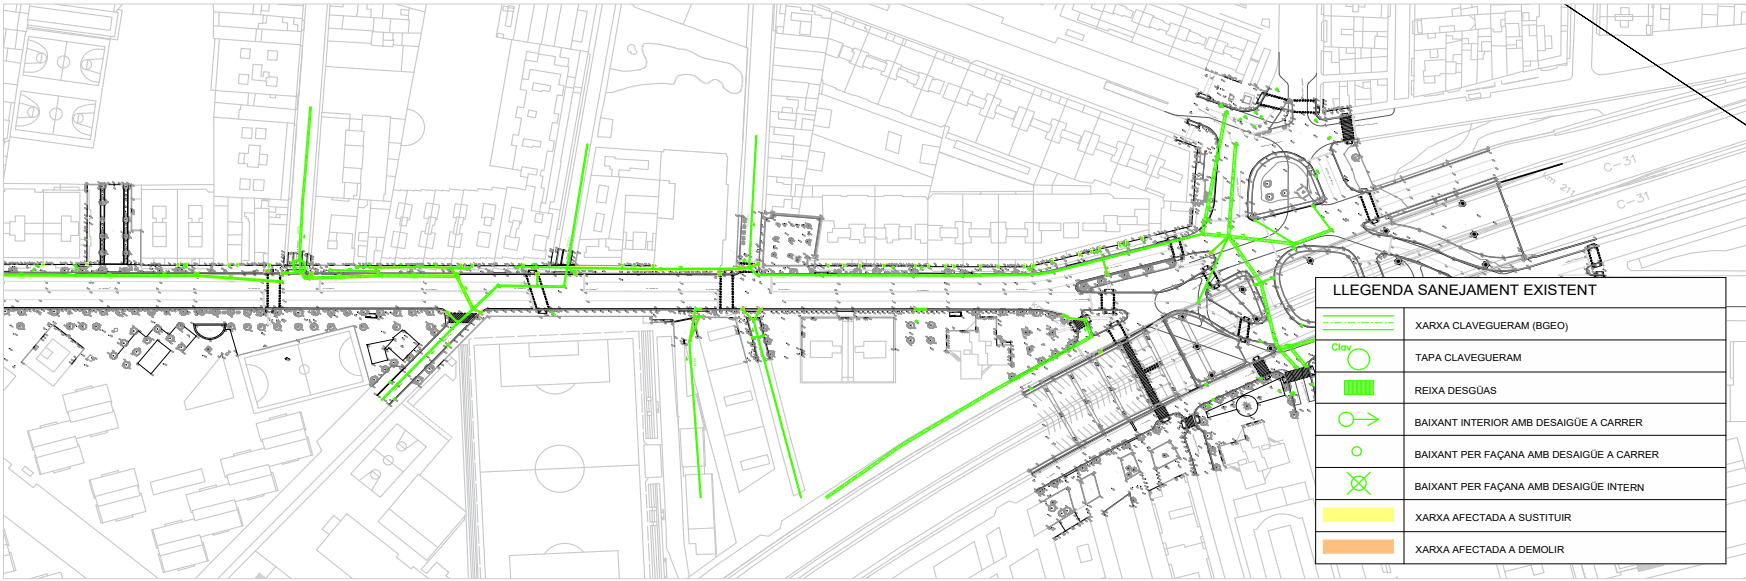



CAP DE SERVEI DE PROJECTES I OBRES
Josep Muxart
Escala:

DIRECCIÓ DE PROJECTE
JPAM
Escala de Arquitectur SLP

EQUIP

JPM
MOSE
GCPA

exp. 902303/21
PROJECTE BÀSIC

PROJECTE BÀSIC DE REORDENACIÓ DE L'AVINGUDA ALFONS XIII
Entre els carrers de Juan Valera i Bogatell a Badalona

PLÀNOL SERVEIS EXISTENTS
SANEJAMENT - ZONA 01
PLANTA

ESCALA 1/300 A3
ESCALA 1/150 A1

DC01.1
01 de 13
Març 2023



LLEGENDA SANEJAMENT EXISTENT	
	XARXA CLAVEGUERAM (BGE0)
	TAPA CLAVEGUERAM
	REIXA DESGÜAS
	BAIXANT INTERIOR AMB DESAIGÜE A CARRER
	BAIXANT PER FAÇANA AMB DESAIGÜE A CARRER
	BAIXANT PER FAÇANA AMB DESAIGÜE INTERN
	XARXA AFECTADA A SUSTITUIR
	XARXA AFECTADA A DEMOLIR



CAP DE SERVEI
DE PROJECTES I
OBRES
Josep Muxart
Escala:

DIRECCIÓ DE
PROJECTE
JPAM
Escala de
Arquitectura SLP

EQUIP
JPAM
MOSE
GCPA

exp. 902303/21
PROJECTE
BÀSIC


PROJECTE BÀSIC DE REORDENACIÓ DE L'AVINGUDA ALFONS XIII
Entre els carrers de Juan Valera i Bogatell a Badalona


PLÀNOL SERVEIS EXISTENTS
SANEJAMENT - ZONA 02
PLANTA


ESCALA 1/300 A3
ESCALA 1/150 A1

DC01.2

02 de 13
Març 2023

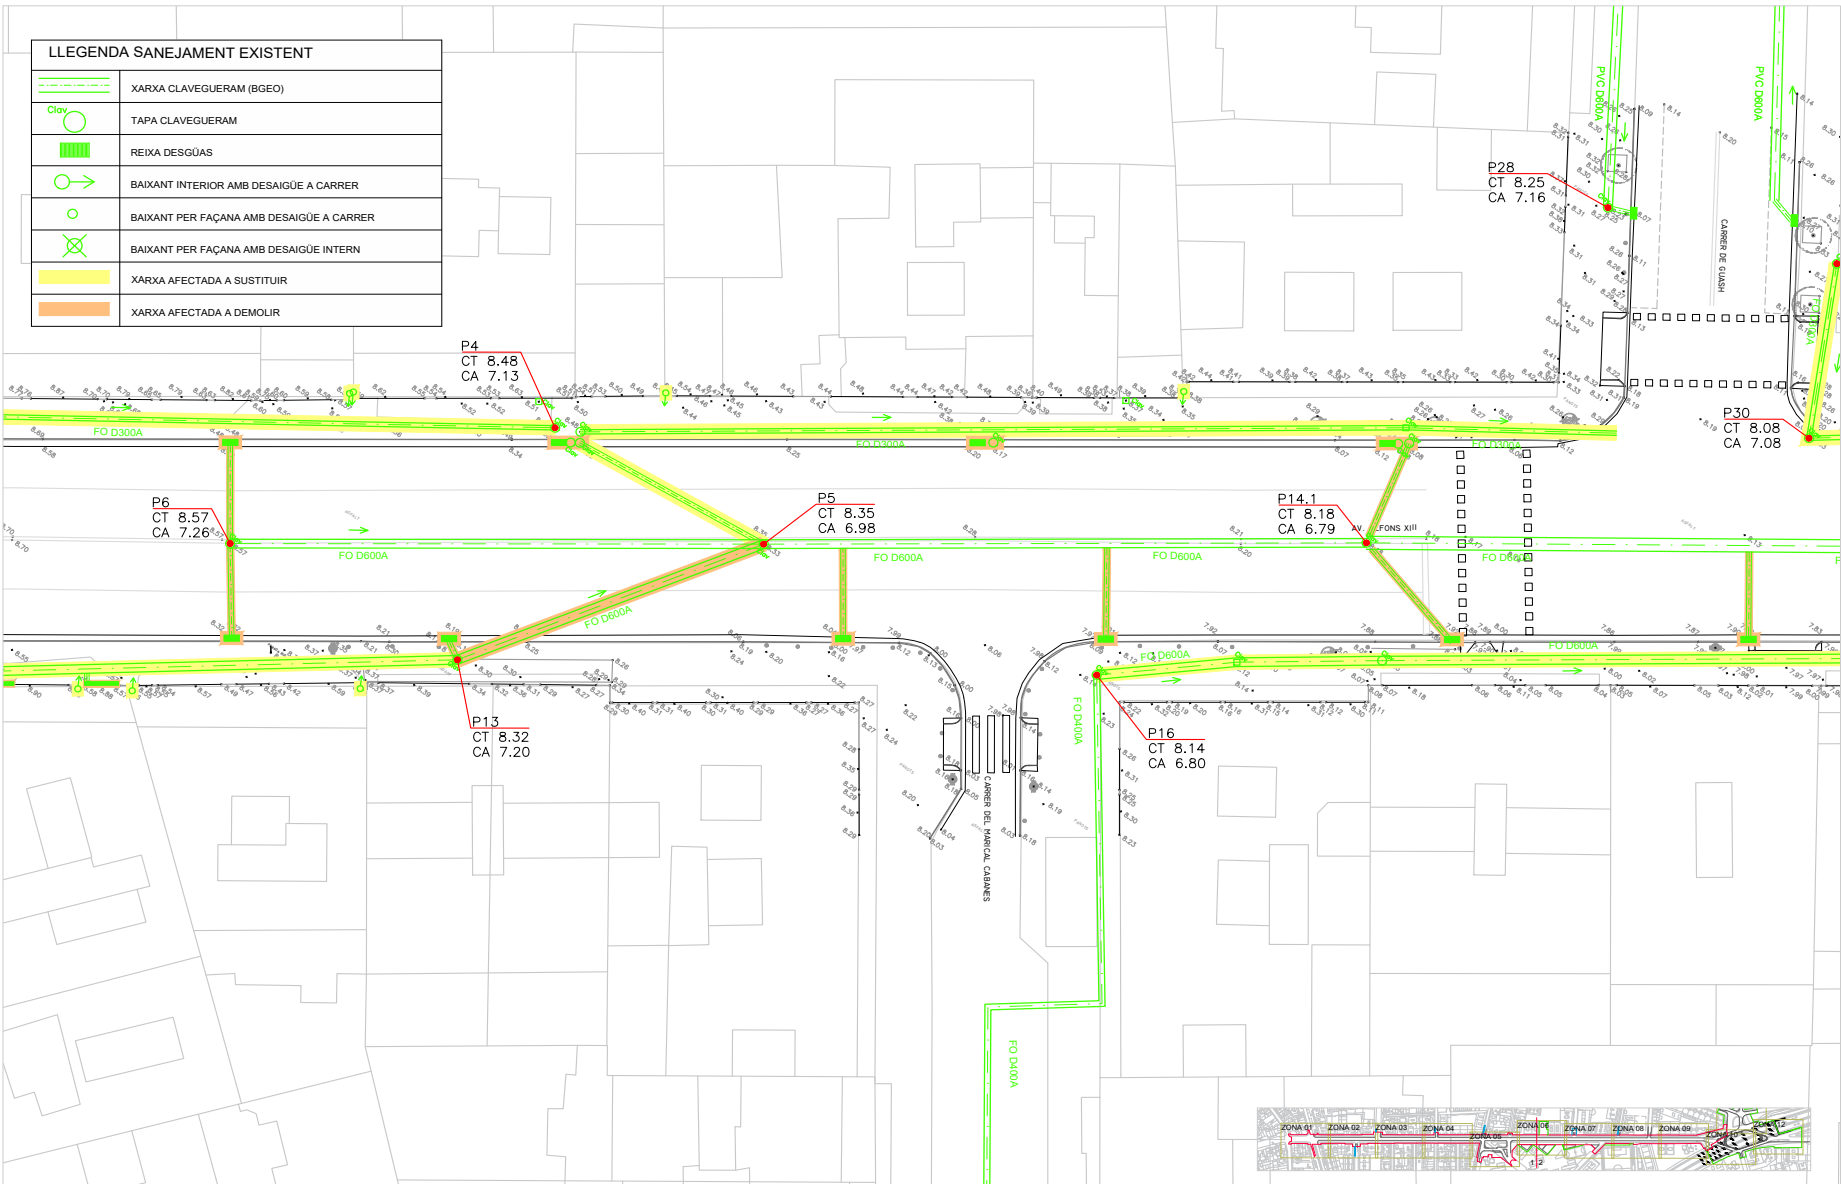

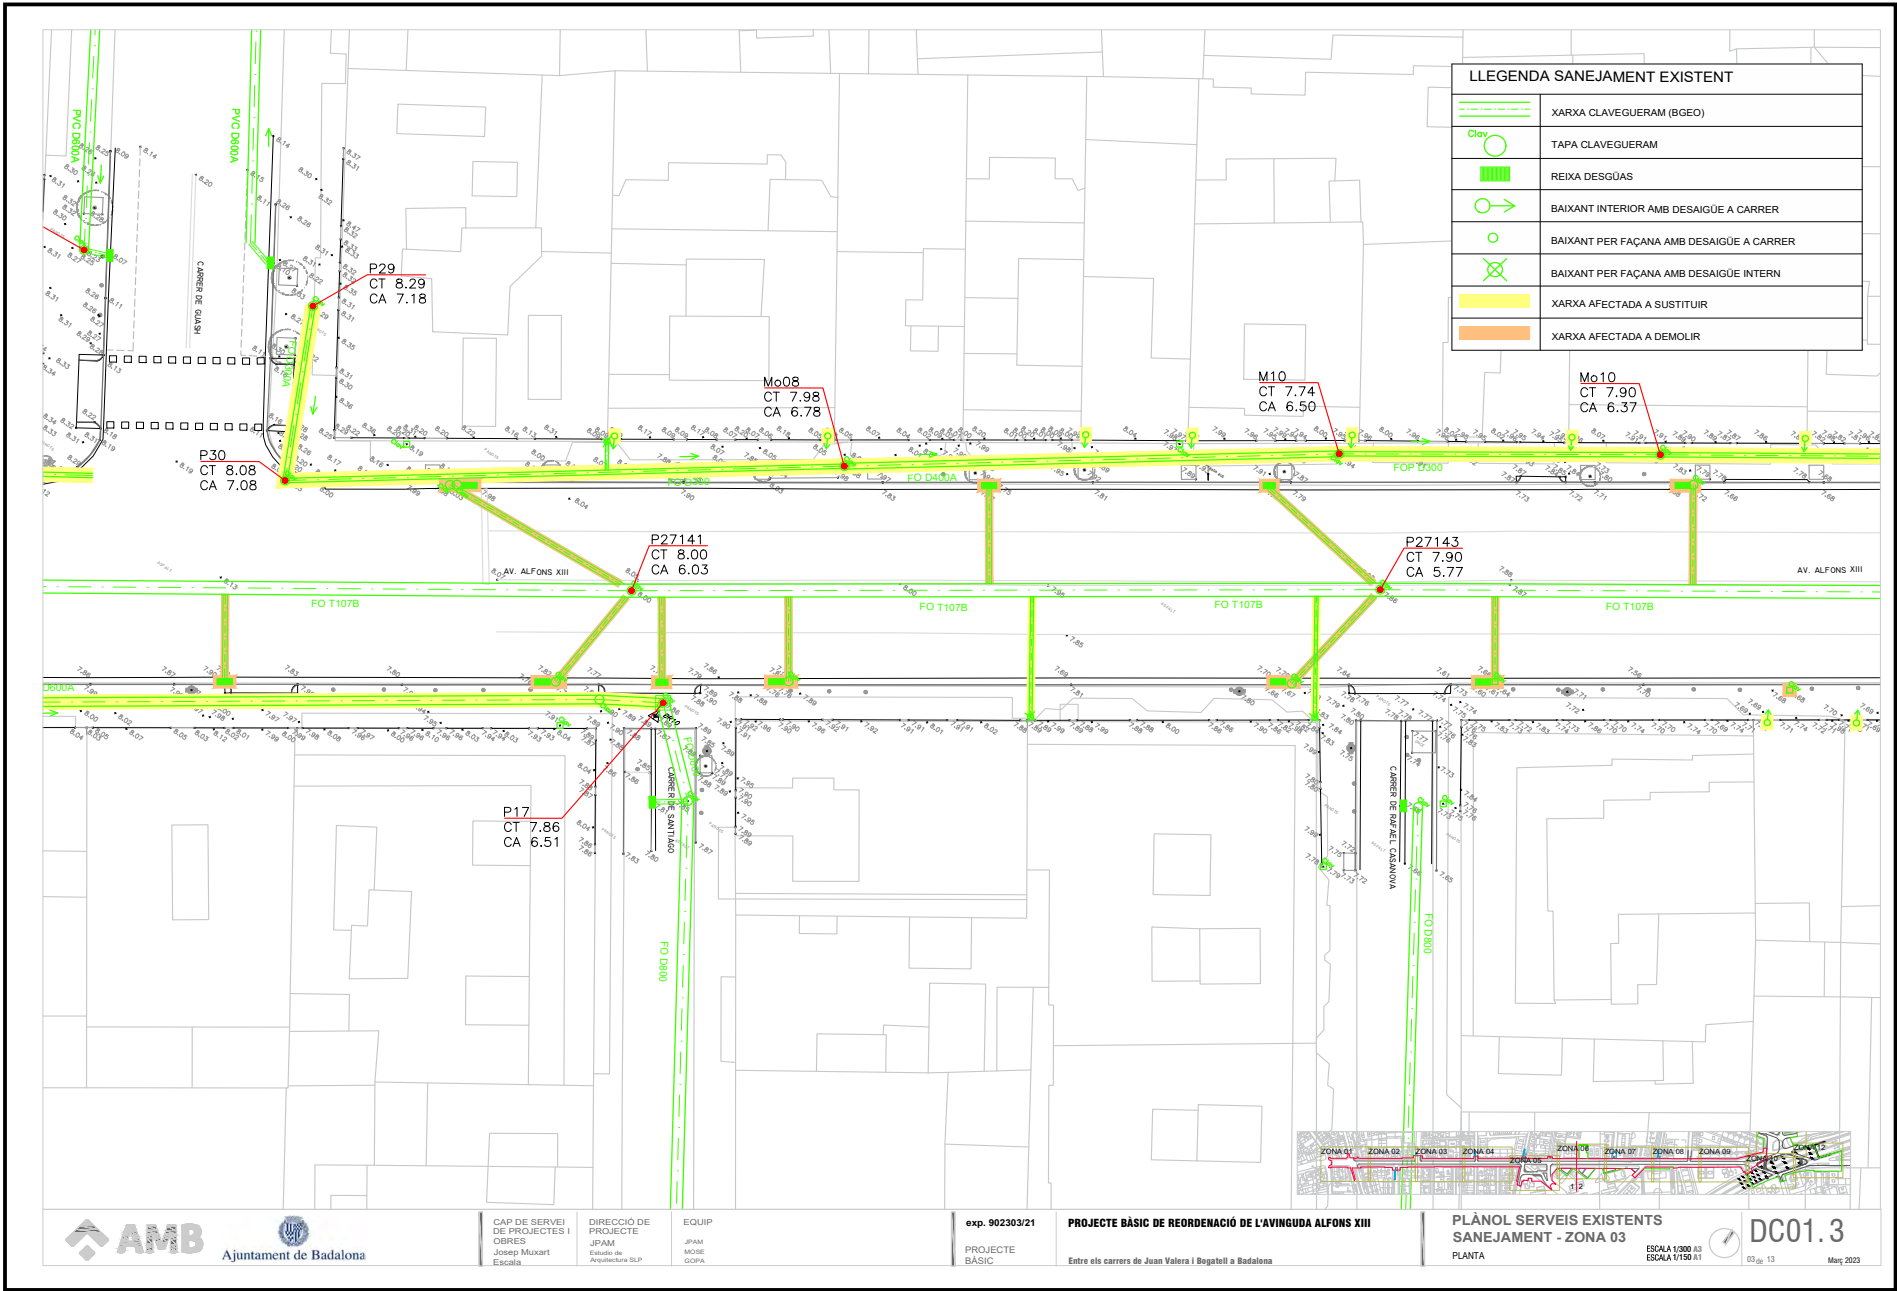

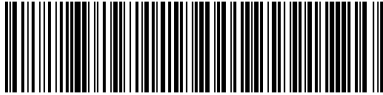

CAP DE SERVEI
DE PROJECTES I
OBRES
Josep Muxart
Escala

DIRECCIÓ DE
PROJECTE
JPAM
Eduard de
Anglès SLP

EQUIP
JPAM
MOSE
GCPA


exp. 902303/21
PROJECTE
BÀSIC

PROJECTE BÀSIC DE REORDENACIÓ DE L'AVINGUDA ALFONS XIII
Entre els carrers de Juan Valera i Bogatell a Badalona


PLÀNOL SERVEIS EXISTENTS
SANEJAMENT - ZONA 04
PLANTA

ESCALA 1/300 A3
ESCALA 1/150 A1

DC01.4
04 de 13
Març 2023

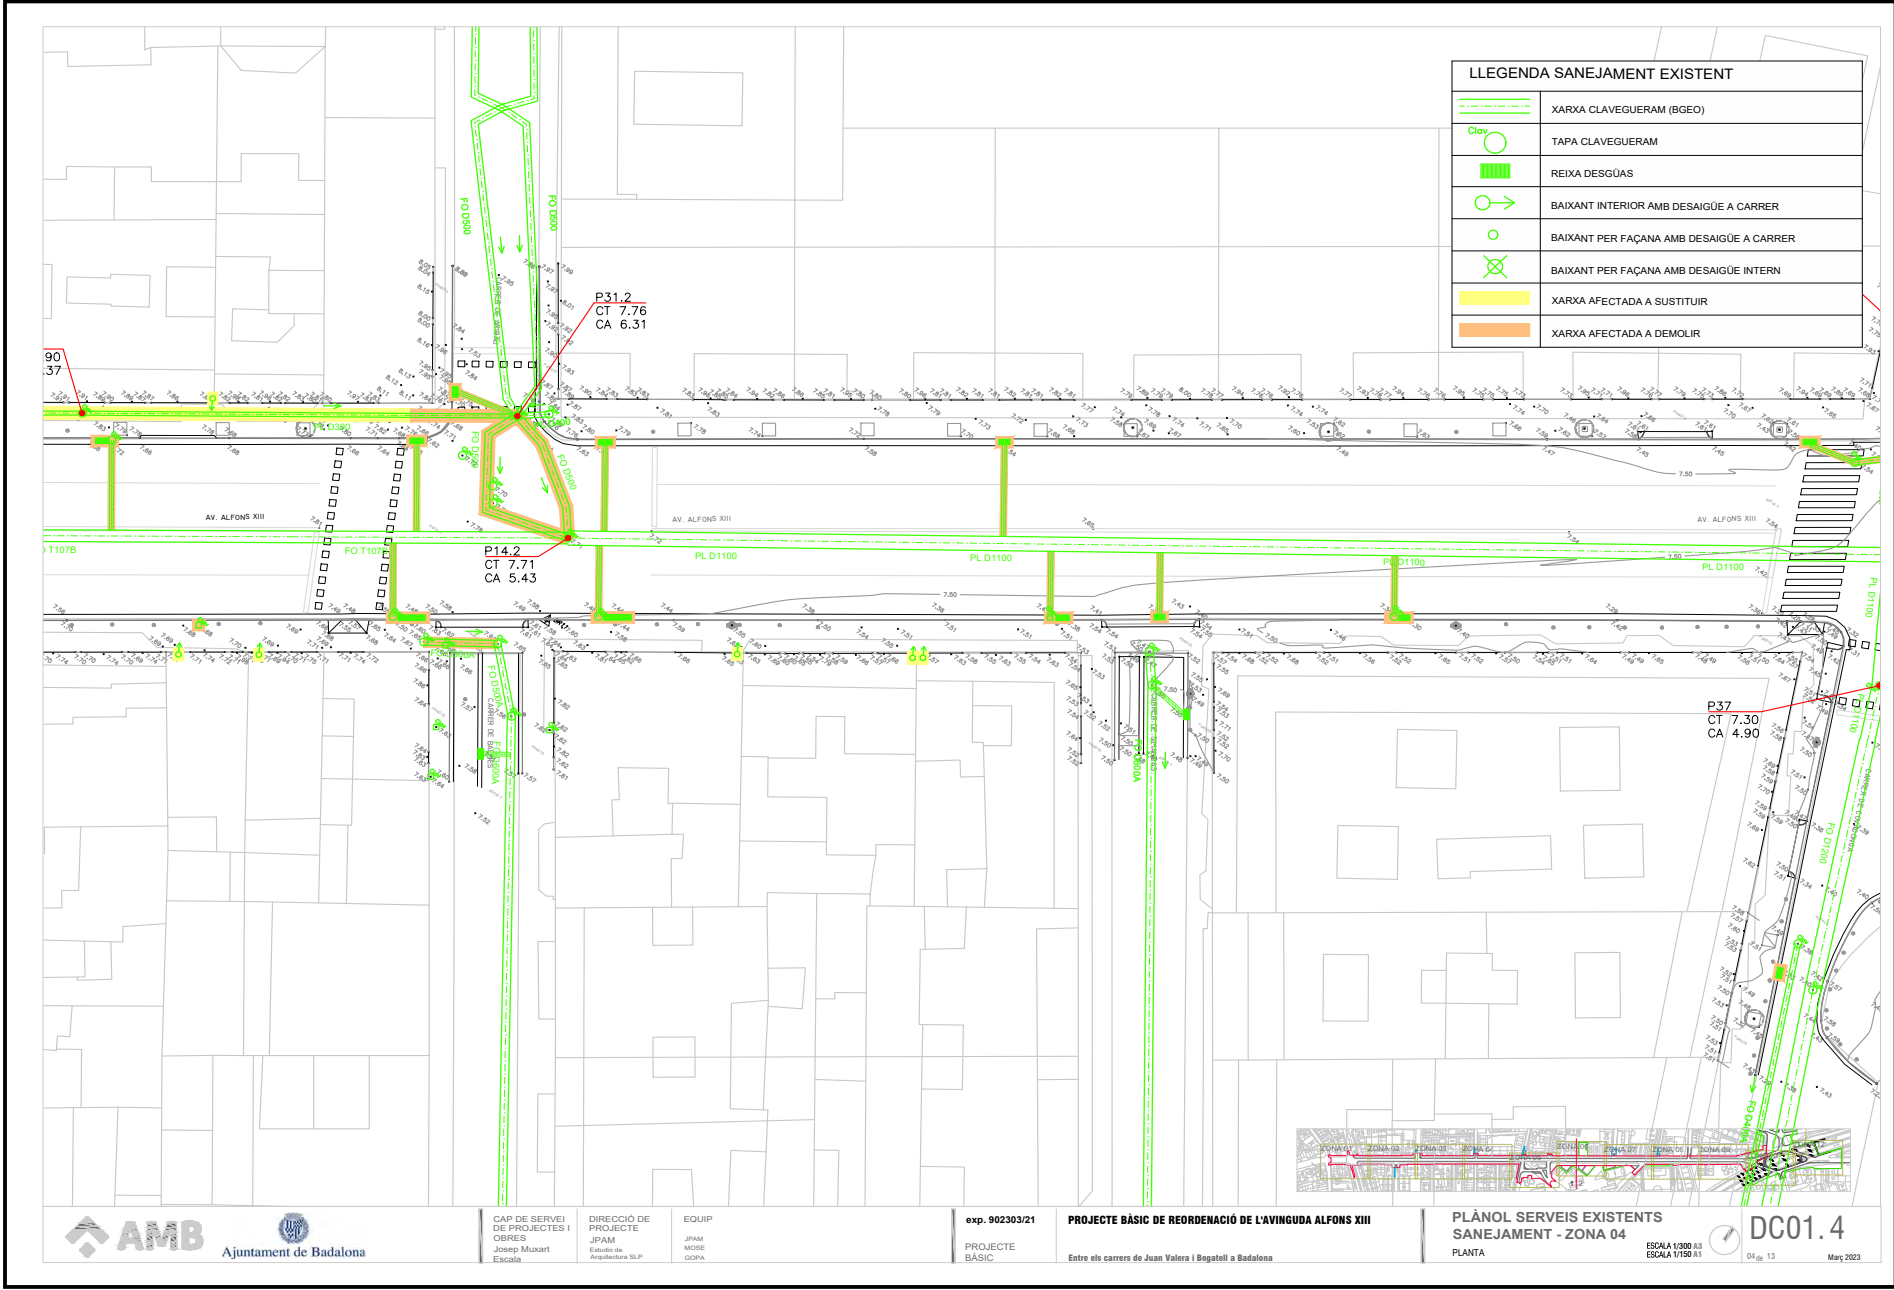

LLEGGENDA SANEJAMENT EXISTENT	
	XARXA CLAVEGUERAM (BGEO)
	TAPA CLAVEGUERAM
	REIXA DESGÜAS
	BAIXANT INTERIOR AMB DESAIGÜE A CARRER
	BAIXANT PER FAÇANA AMB DESAIGÜE A CARRER
	BAIXANT PER FAÇANA AMB DESAIGÜE INTERN
	XARXA AFECTADA A SUSTITUIR
	XARXA AFECTADA A DEMOLIR

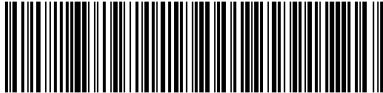

CAP DE SERVEI
DE PROJECTES I
OBRES
Josep Muxart
Escala:

DIRECCIÓ DE
PROJECTE
JPAM
Eduard de
Arquitectura SLP

EQUIP
JPAM
MOSE
GOPA

exp. 902303/21
PROJECTE
BÀSIC


PROJECTE BÀSIC DE REORDENACIÓ DE L'AVINGUDA ALFONS XIII
Entre els carrers de Juan Valera i Bogatell a Badalona

PLÀNOL SERVEIS EXISTENTS
SANEJAMENT - ZONA 05
PLANTA

ESCALA 1/300 A3
ESCALA 1/150 A1

DC01.5
02 de 13
Març 2023

LLEGGENDA SANEJAMENT EXISTENT	
	XARXA CLAVEGUERAM (BGEO)
	TAPA CLAVEGUERAM
	REIXA DESGŪAS
	BAIXANT INTERIOR AMB DESAIGÜE A CARRER
	BAIXANT PER FAÇANA AMB DESAIGÜE A CARRER
	BAIXANT PER FAÇANA AMB DESAIGÜE INTERN
	XARXA AFECTADA A SUSTITUIR
	XARXA AFECTADA A DEMOLIR

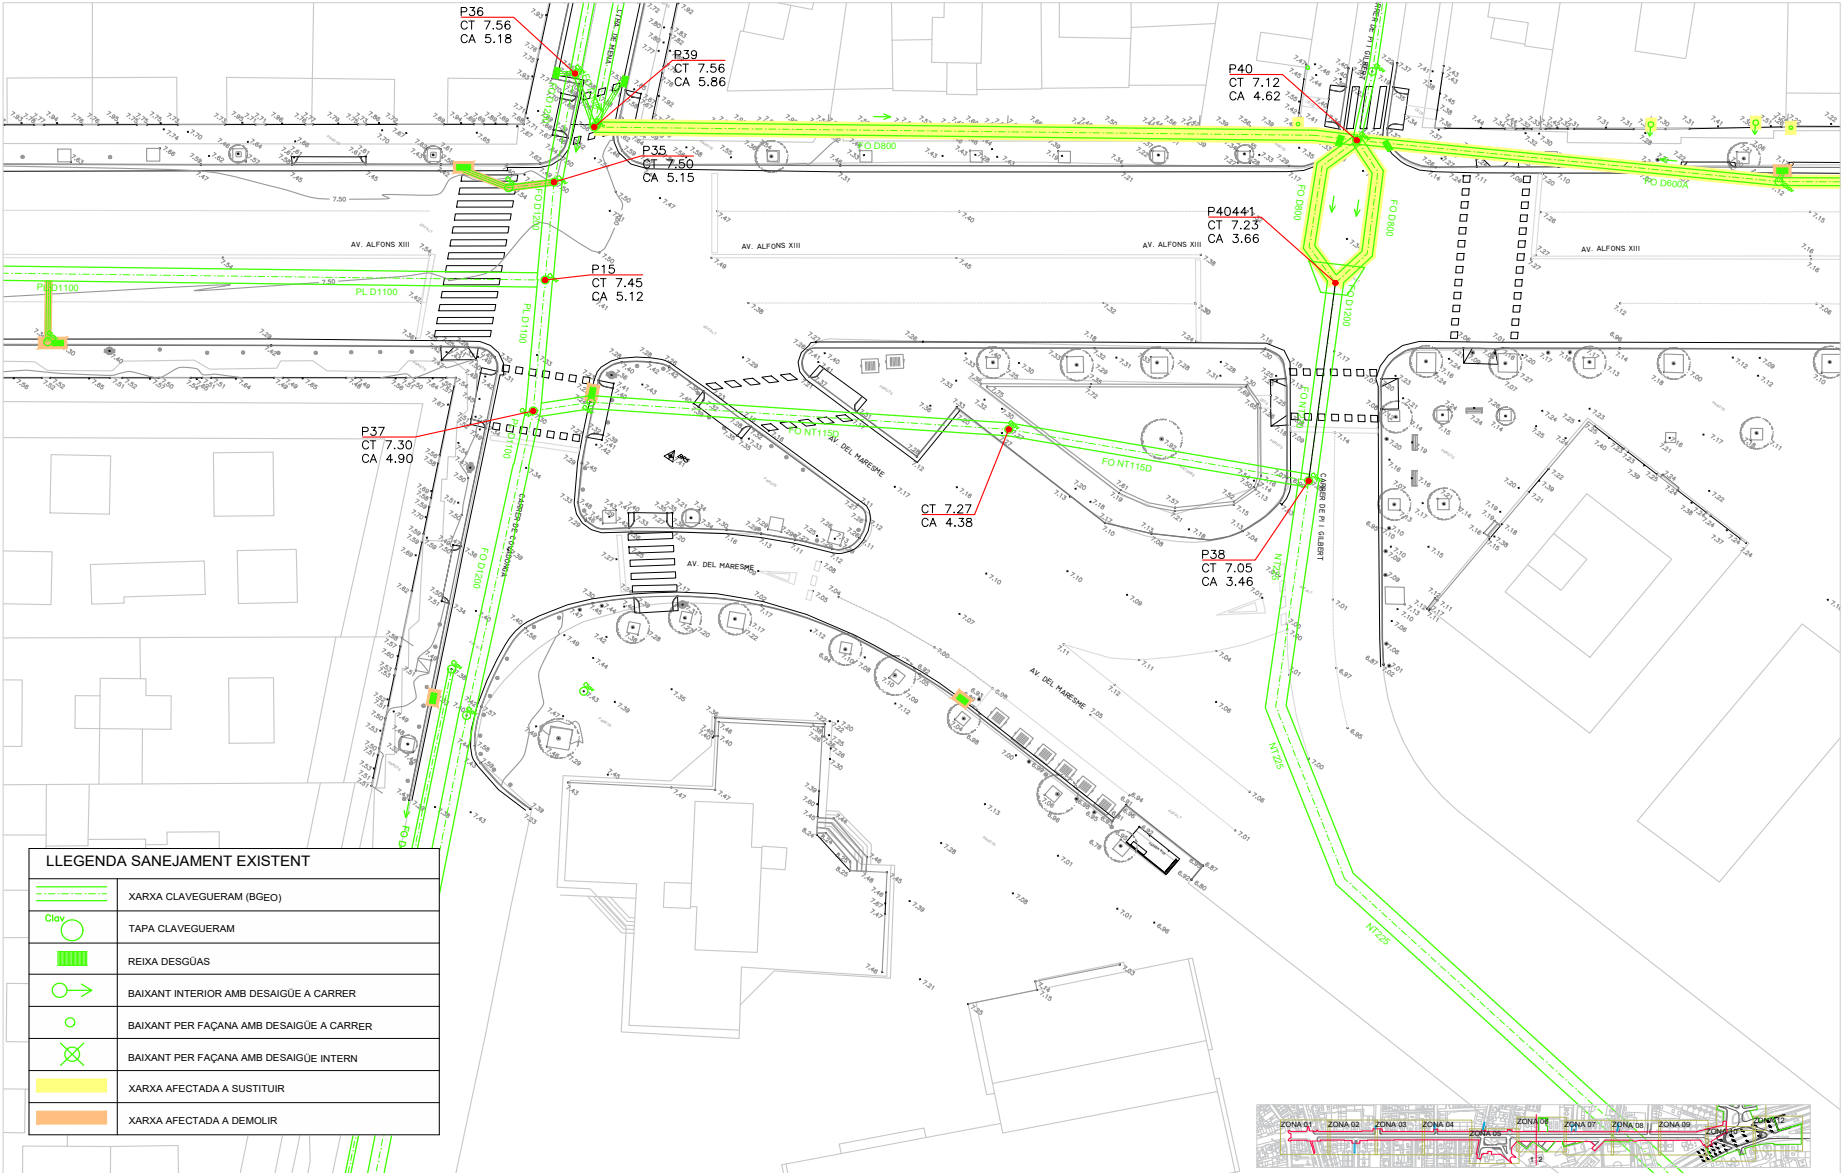



CAP DE SERVEI
DE PROJECTES I
OBRES
Josep Muxart
Escala

DIRECCIÓ DE
PROJECTE
JPAM
Eduard de
Anglada SLP

EQUIP
JPAM
MOSE
GOPA

exp. 902303/21
PROJECTE
BÀSIC

PROJECTE BÀSIC DE REORDENACIÓ DE L'AVINGUDA ALFONS XIII
Entre els carrers de Juan Valera i Bogatell a Badalona


PLÀNOL SERVEIS EXISTENTS
SANEJAMENT - ZONA 06
PLANTA

ESCALA 1/300 A3
ESCALA 1/150 A1



DC01.6

06 de 13
Març 2023

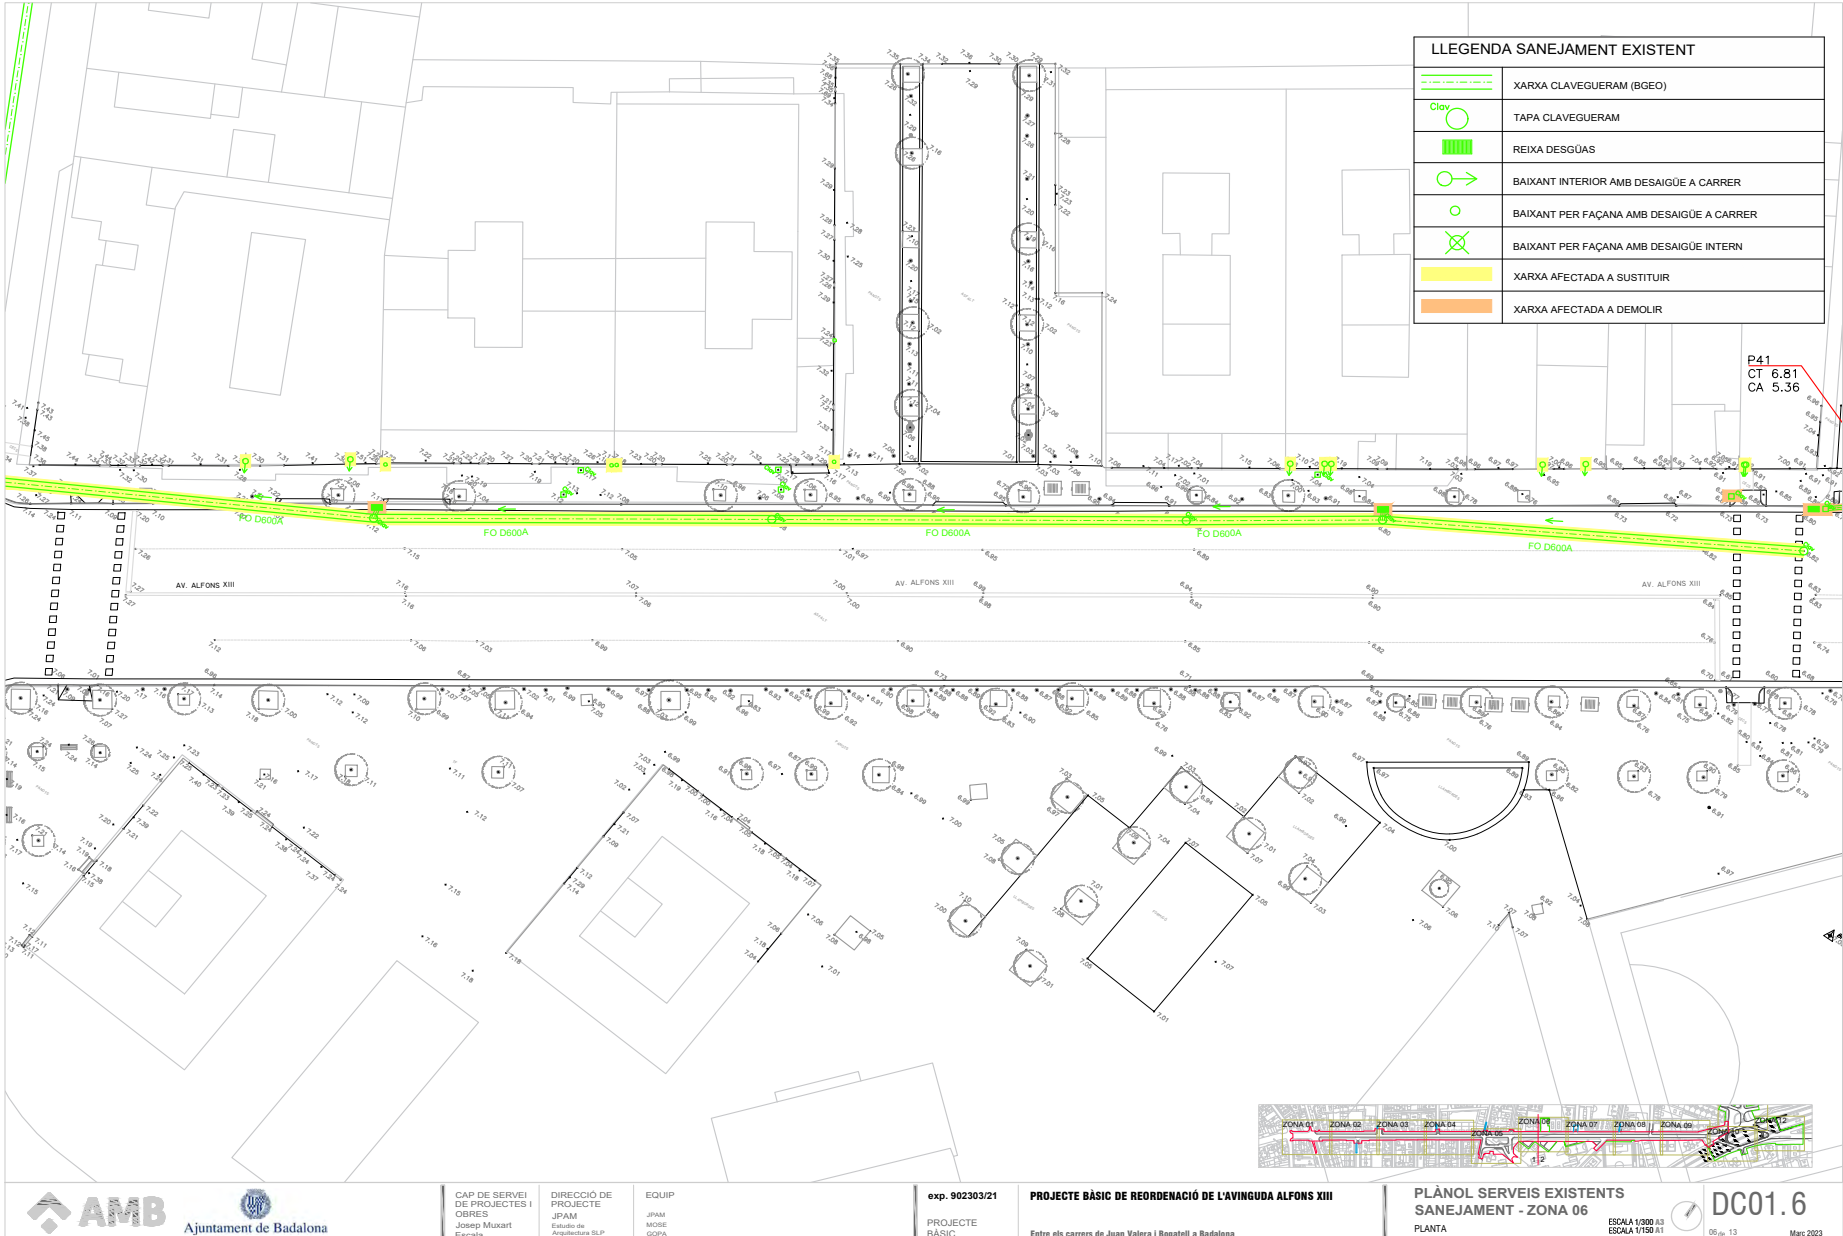



CAP DE SERVEI
DE PROJECTES I
OBRES
Josep Muxart
Escala:

DIRECCIÓ DE
PROJECTE
JPAM
Escala de
Arquitectura SLP

EQUIP
JPAM
MOSE
GCPA


exp. 902303/21
PROJECTE
BÀSIC


PROJECTE BÀSIC DE REORDENACIÓ DE L'AVINGUDA ALFONS XIII
Entre els carrers de Juan Valera i Bogatell a Badalona

PLÀNOL SERVEIS EXISTENTS
SANEJAMENT - ZONA 07
PLANTA

ESCALA 1/300 A3
ESCALA 1/150 A1

DC01.7
07 de 13
Març 2023

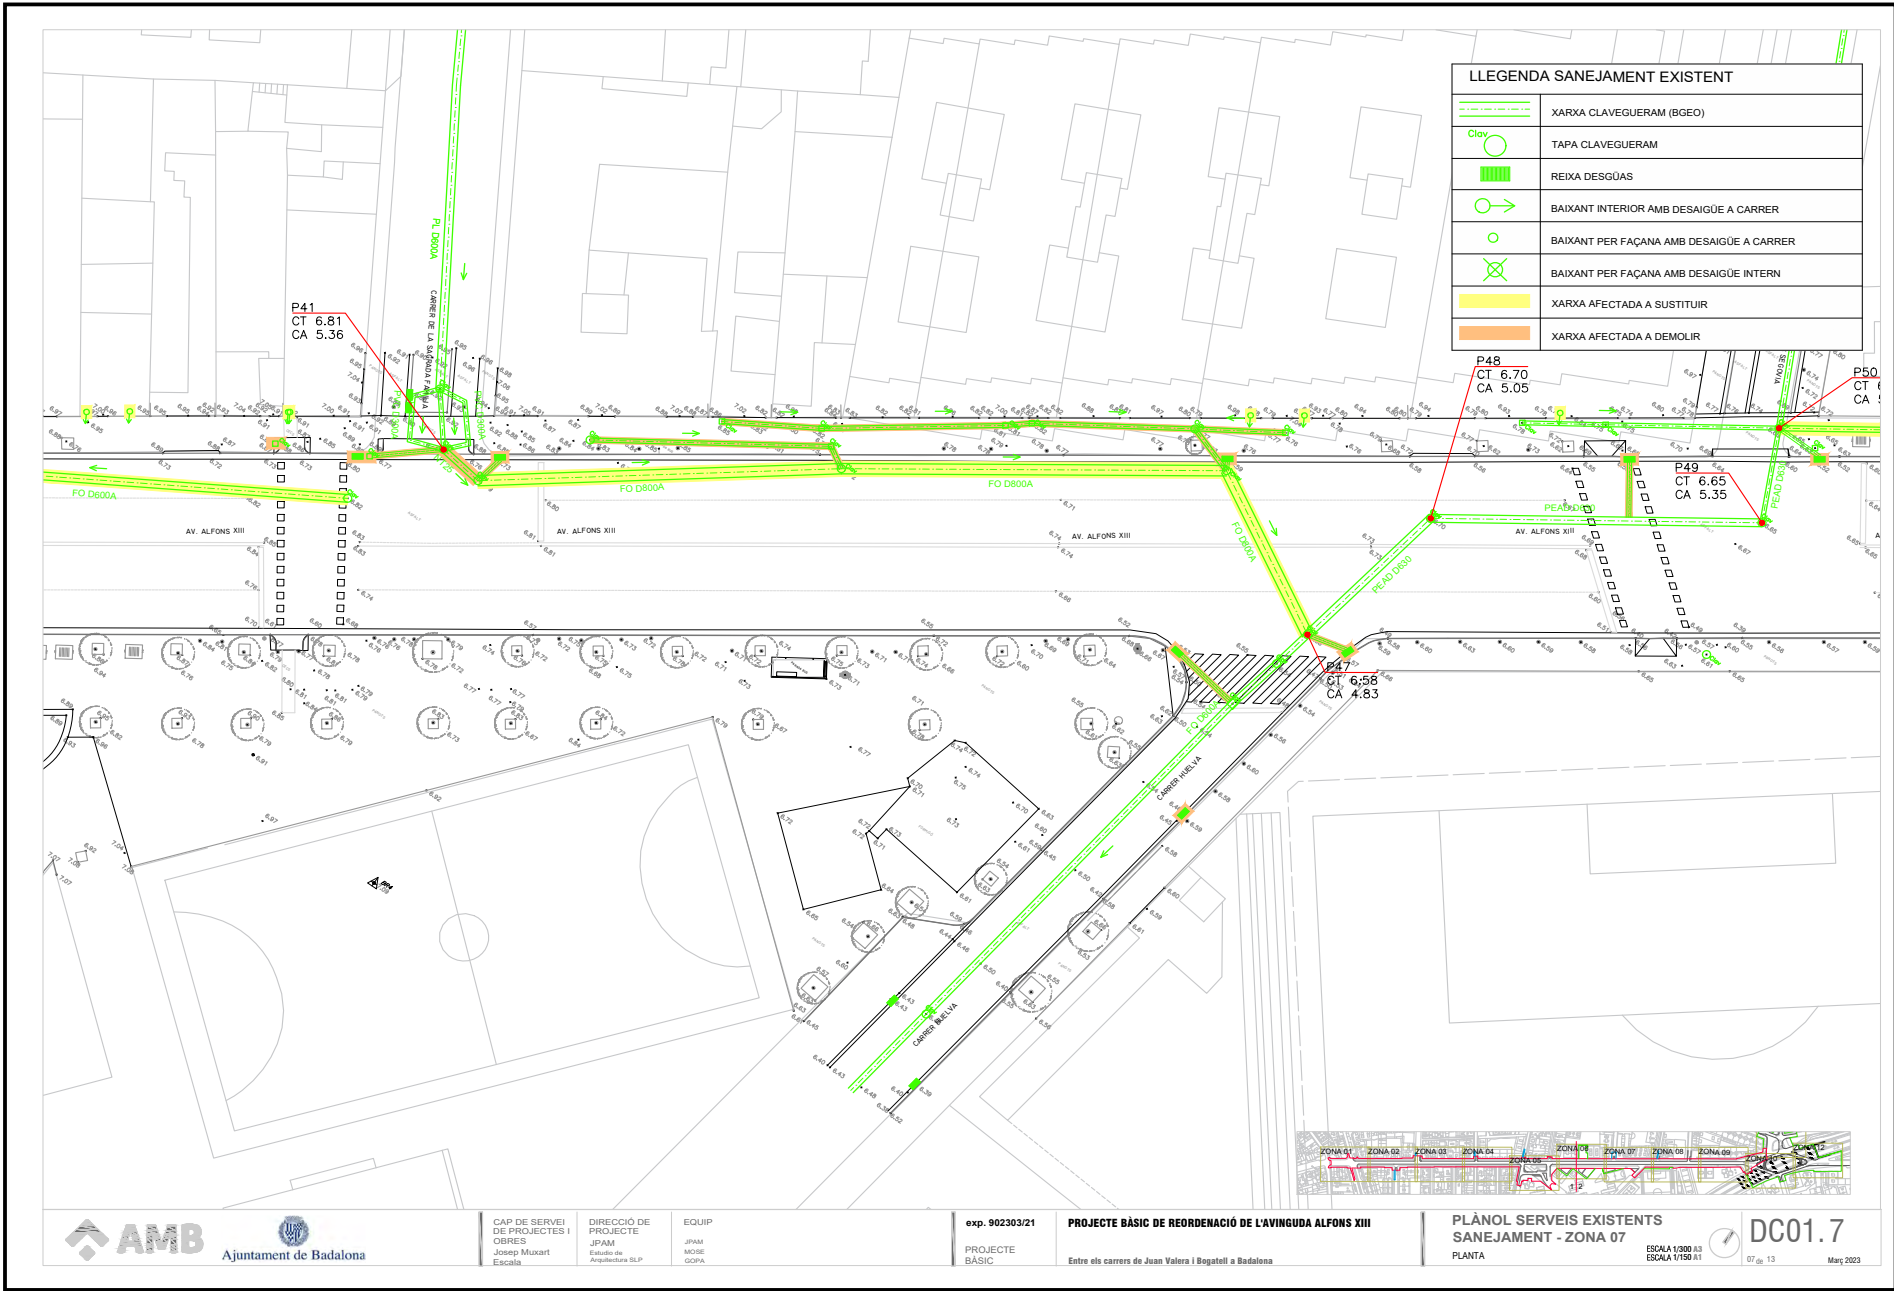

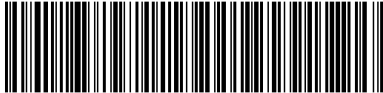

CAP DE SERVEI
DE PROJECTES I
OBRES
Josep Muxart
Escala:

DIRECCIÓ DE
PROJECTE
JPAM
Eduard de
Anglada SLP

EQUIP
JPAM
MOSE
GCPA

exp. 902303/21
PROJECTE
BÀSIC

PROJECTE BÀSIC DE REORDENACIÓ DE L'AVINGUDA ALFONS XIII
Entre els carrers de Juan Valera i Bogatell a Badalona


PLÀNOL SERVEIS EXISTENTS
SANEJAMENT - ZONA 08
PLANTA

ESCALA 1/300 A3
ESCALA 1/150 A1





DC01.8

02 de 13
Març 2023

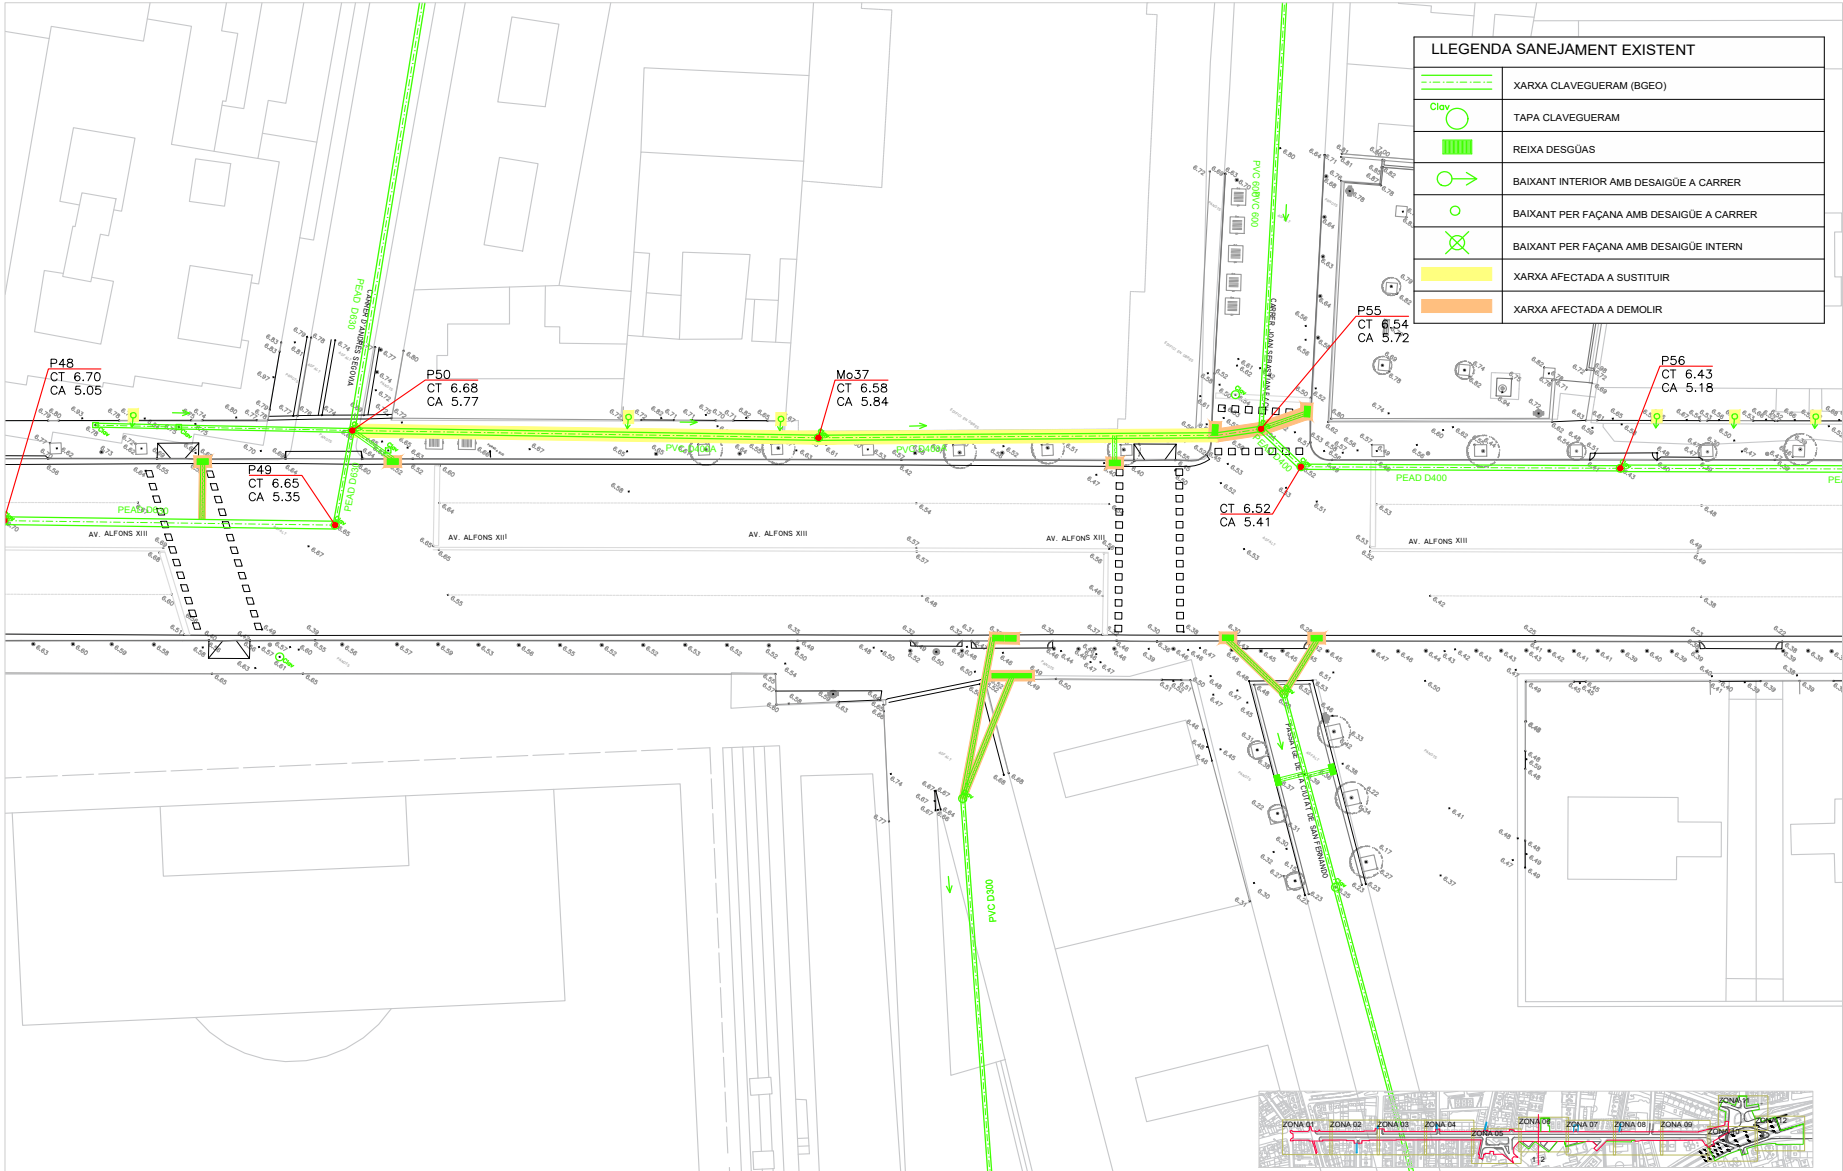

LLEGGENDA SANEJAMENT EXISTENT	
	XARXA CLAVEGUERAM (BGE0)
	TAPA CLAVEGUERAM
	REIXA DESGÜAS
	BAIXANT INTERIOR AMB DESAIGÜE A CARRER
	BAIXANT PER FAÇANA AMB DESAIGÜE A CARRER
	BAIXANT PER FAÇANA AMB DESAIGÜE INTERN
	XARXA AFECTADA A SUSTITUIR
	XARXA AFECTADA A DEMOLIR

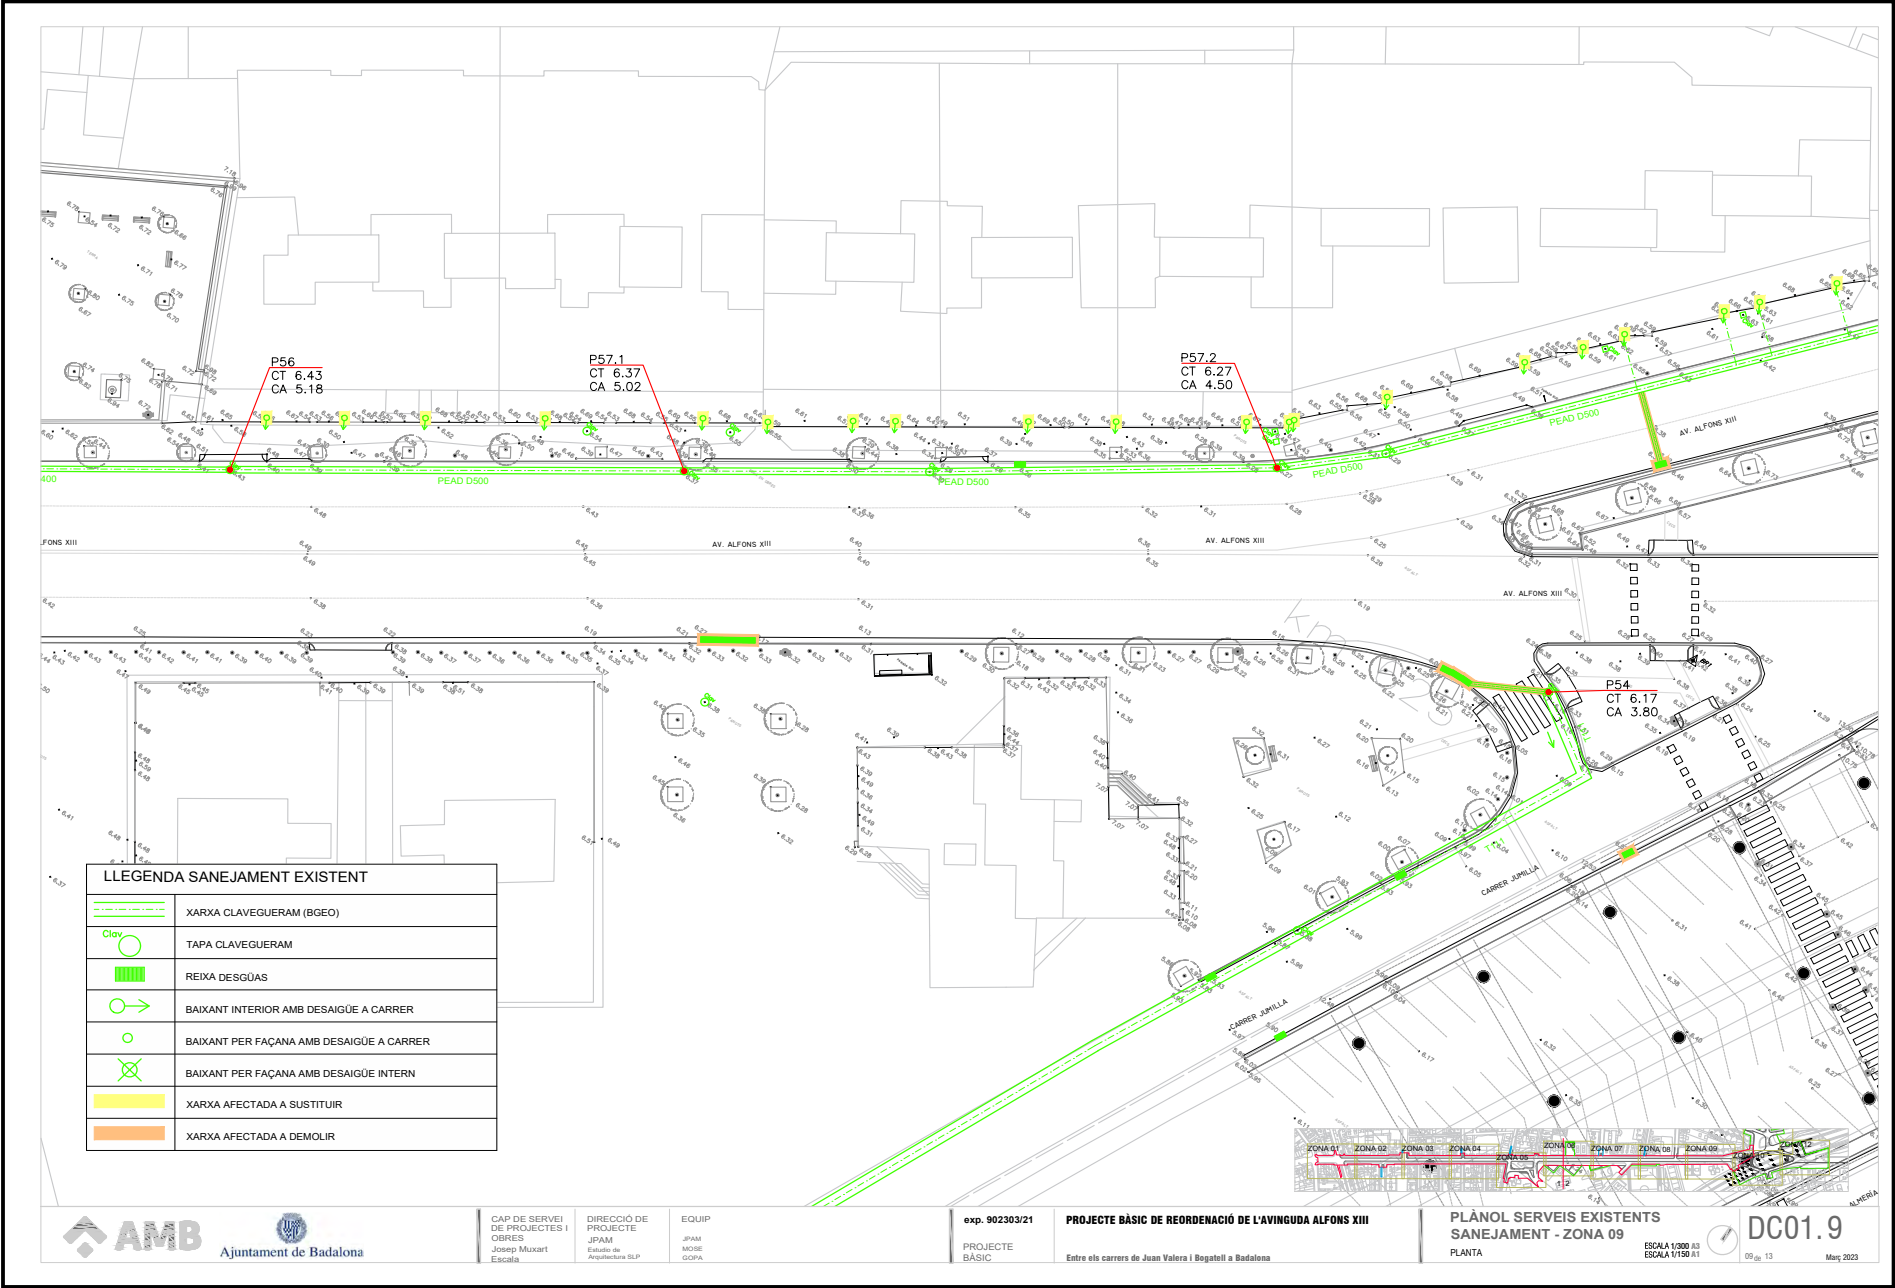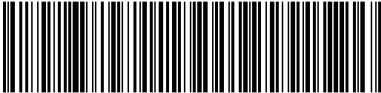

LLEGENDA SANEJAMENT EXISTENT	
	XARXA CLAVEGUERAM (BGEO)
	TAPA CLAVEGUERAM
	REIXA DESGUÀS
	BAIXANT INTERIOR AMB DESAIGÜE A CARRER
	BAIXANT PER FAÇANA AMB DESAIGÜE A CARRER
	BAIXANT PER FAÇANA AMB DESAIGÜE INTERN
	XARXA AFECTADA A SUSTITUIR
	XARXA AFECTADA A DEMOLIR



CAP DE SERVEI
DE PROJECTES I
OBRES
Josep Muxart
Escala:

DIRECCIÓ DE
PROJECTE
JPAM
Escala de
Arquitectura SLP

EQUIP
JPAM
MOSE
GCPA


exp. 902303/21
PROJECTE
BÀSIC

PROJECTE BÀSIC DE REORDENACIÓ DE L'AVINGUDA ALFONS XIII
Entre els carrers de Juan Valera i Bogatell a Badalona

PLÀNOL SERVEIS EXISTENTS
SANEJAMENT - ZONA 09
PLANTA

ESCALA 1/300 A3
ESCALA 1/150 A1

DC01.9
09 de 13
Març 2023

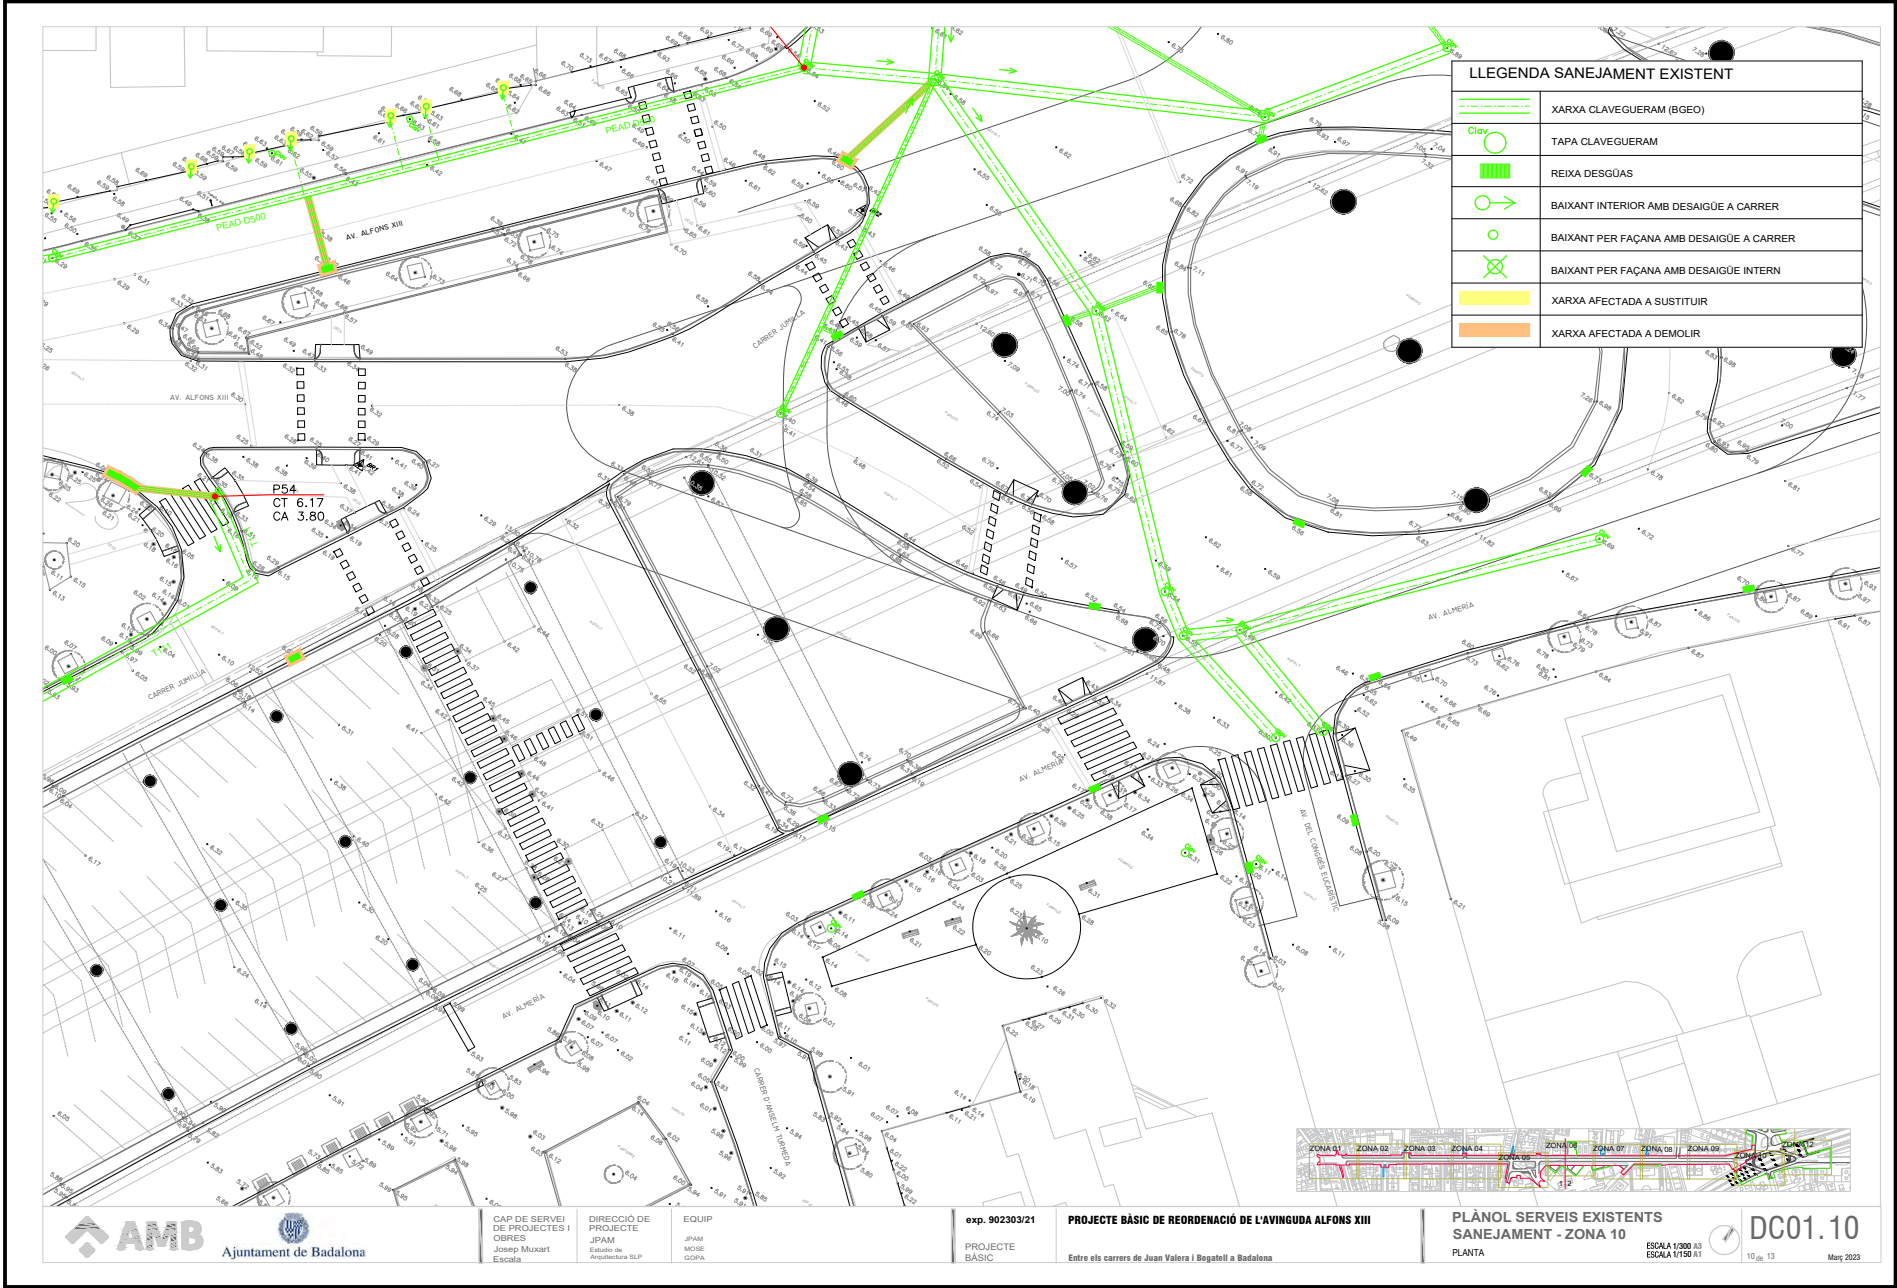

AMB Ajuntament de Badalona

CAP DE SERVEI
DE PROJECTES I
OBRES
Josep Muxart
Escala:

DIRECCIÓ DE
PROJECTE
JPAM
Escala de
Arquitectura SLP

EQUIP
JPAM
MOSE
GCPA


exp. 902303/21
PROJECTE
BÀSIC

PROJECTE BÀSIC DE REORDENACIÓ DE L'AVINGUDA ALFONS XIII
Entre els carrers de Juan Valera i Bogotell a Badalona

PLÀNOL SERVEIS EXISTENTS
SANEJAMENT - ZONA 10
PLANTA

ESCALA 1/300 A3
ESCALA 1/150 A1

DC01.10
10 de 13
Març 2023

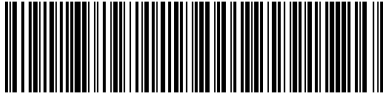

CAP DE SERVEI
DE PROJECTES I
OBRES
Josep Muxart
Escala:

DIRECCIÓ DE
PROJECTE
JPAM
Escala de
Arquitectura SLP

EQUIP
JPAM
MOSE
GCPA


exp. 902303/21
PROJECTE
BÀSIC

PROJECTE BÀSIC DE REORDENACIÓ DE L'AVINGUDA ALFONS XIII
Entre els carrers de Juan Valera i Bogatell a Badalona


PLÀNOL SERVEIS EXISTENTS
SANEJAMENT - ZONA 11
PLANTA

ESCALA 1/300 A3
ESCALA 1/150 A1

DC01.11
11 de 13
Març 2023

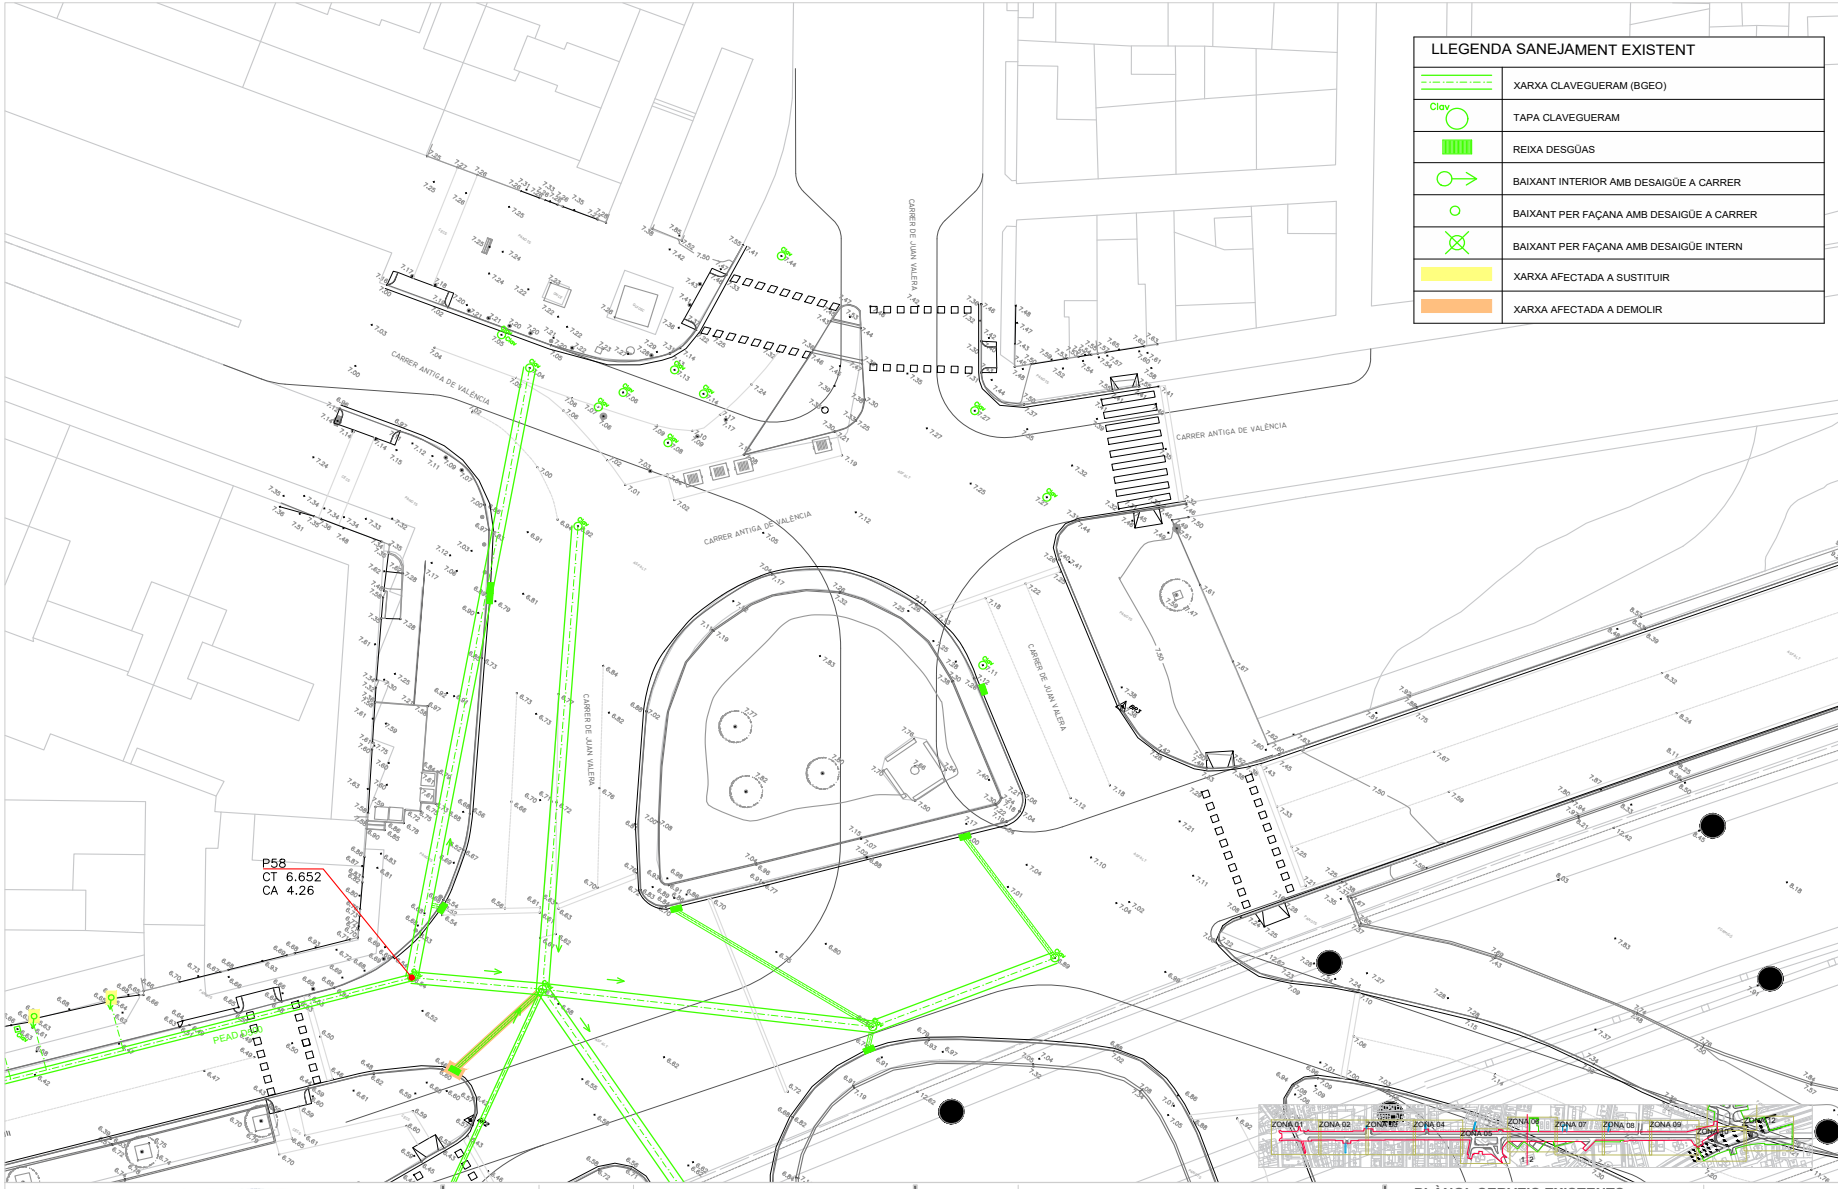

LLEGENDA SANEJAMENT EXISTENT	
	XARXA CLAVEGUERAM (BGE0)
	TAPA CLAVEGUERAM
	REIXA DESGÜAS
	BAIXANT INTERIOR AMB DESAIGÜE A CARRER
	BAIXANT PER FAÇANA AMB DESAIGÜE A CARRER
	BAIXANT PER FAÇANA AMB DESAIGÜE INTERN
	XARXA AFECTADA A SUSTITUIR
	XARXA AFECTADA A DEMOLIR

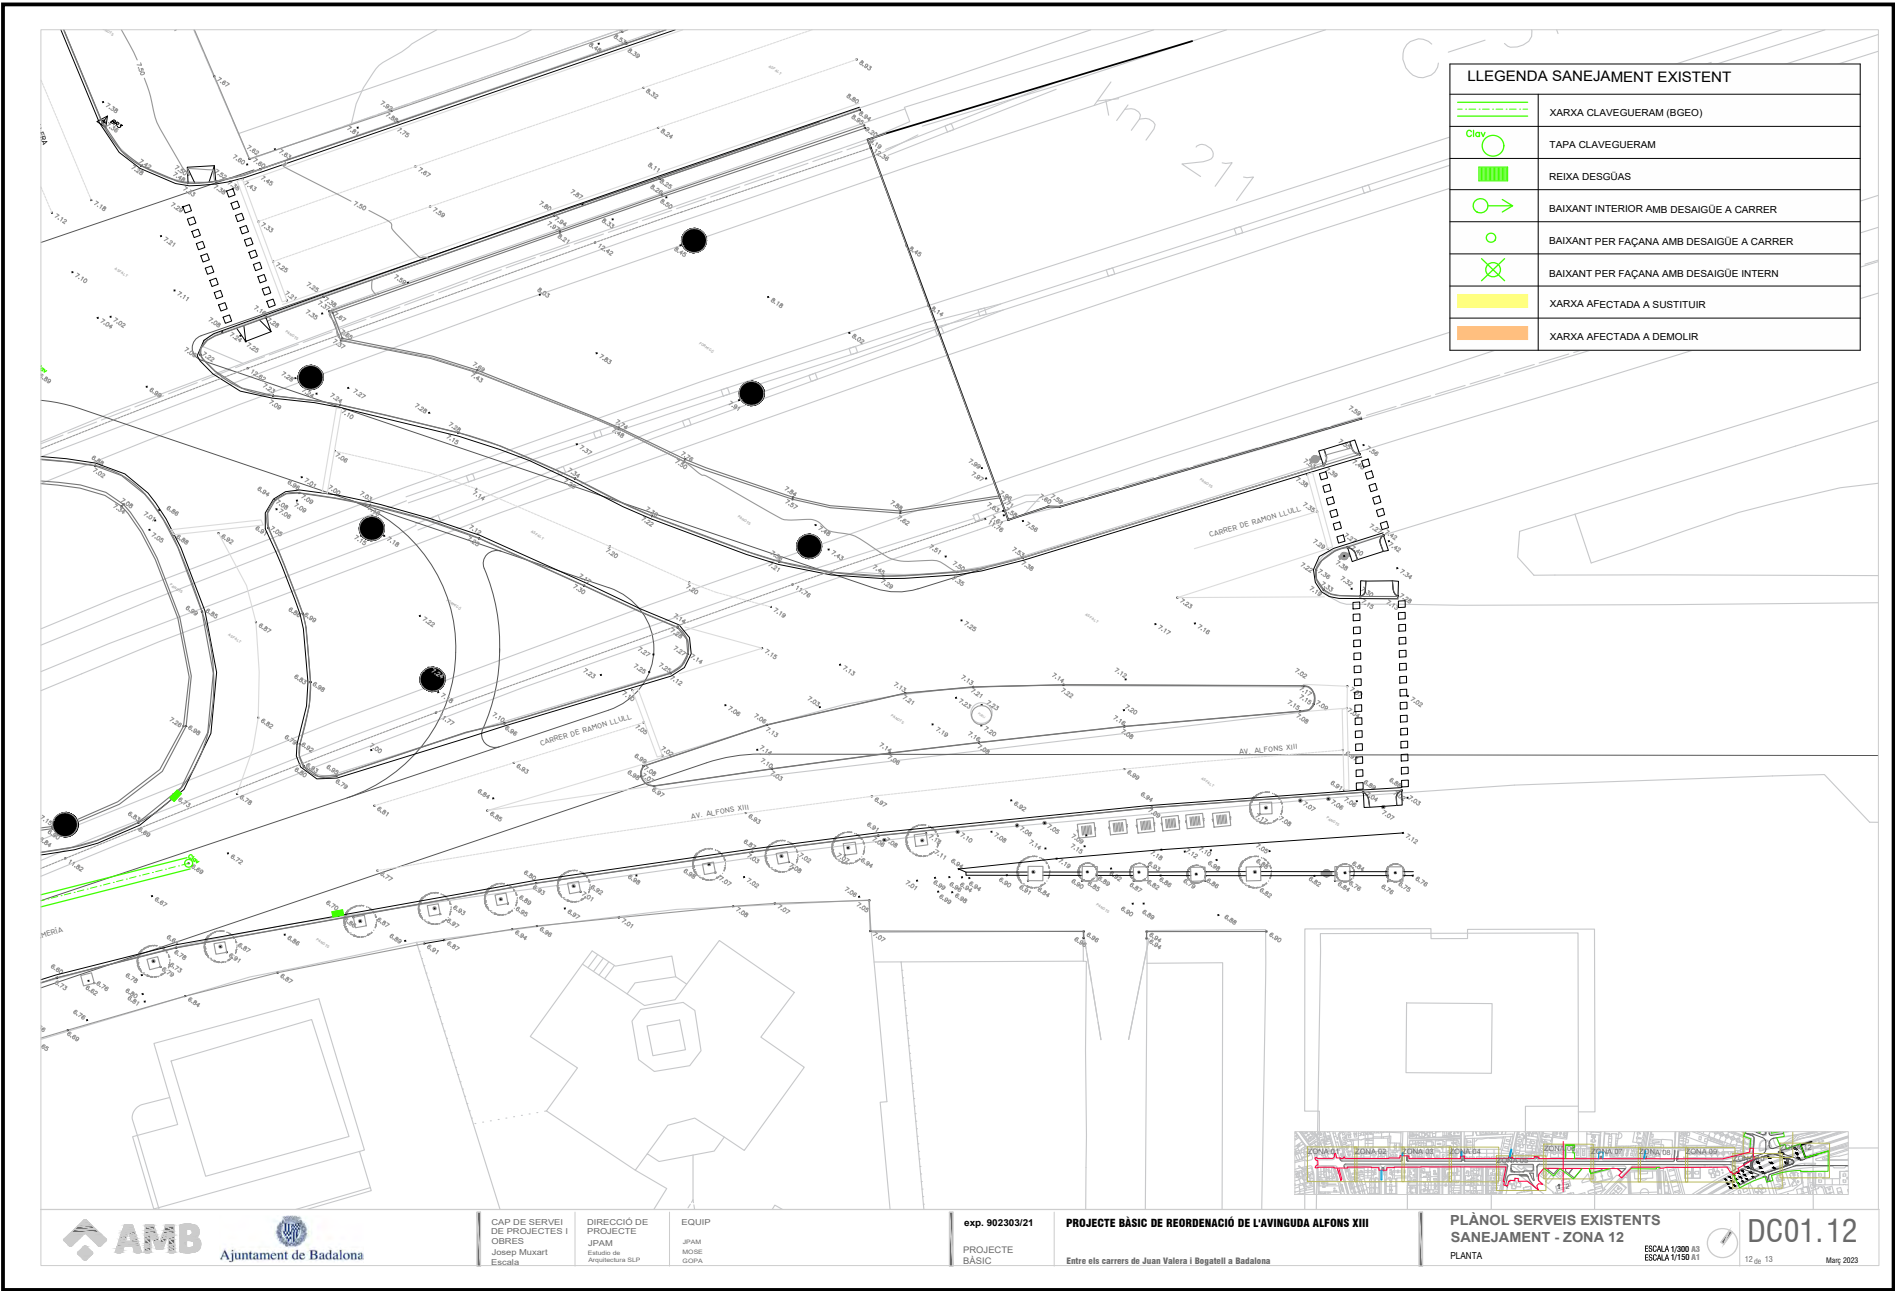

LLEGENDA SANEJAMENT EXISTENT	
	XARXA CLAVEGUERAM (BGE0)
	TAPA CLAVEGUERAM
	REIXA DESGÜAS
	BAIXANT INTERIOR AMB DESAIGÜE A CARRER
	BAIXANT PER FAÇANA AMB DESAIGÜE A CARRER
	BAIXANT PER FAÇANA AMB DESAIGÜE INTERN
	XARXA AFECTADA A SUSTITUIR
	XARXA AFECTADA A DEMOLIR



CAP DE SERVEI
DE PROJECTES I
OBRES
Josep Muxart
Escala



DIRECCIÓ DE
PROJECTE
JPAM
Eduard de
Arquitectura SLP



EQUIP
JPAM
MOSE
GOPA

exp. 902303/21
PROJECTE
BÀSIC

PROJECTE BÀSIC DE REORDENACIÓ DE L'AVINGUDA ALFONS XIII
Entre els carrers de Juan Valera i Bogatell a Badalona

PLÀNOL SERVEIS EXISTENTS
SANEJAMENT - ZONA 12
PLANTA

ESCALA 1/500 A3
ESCALA 1/150 A1

DC01.12
12 de 13
Març 2023



CAP DE SERVEI
DE PROJECTES I
OBRES
Josep Muxart
Escala:

DIRECCIÓ DE
PROJECTE
JPAM
Eduard de
Anguita SLP

EQUIP
JPAM
MOSE
GCPA


exp. 902303/21
PROJECTE
BÀSIC









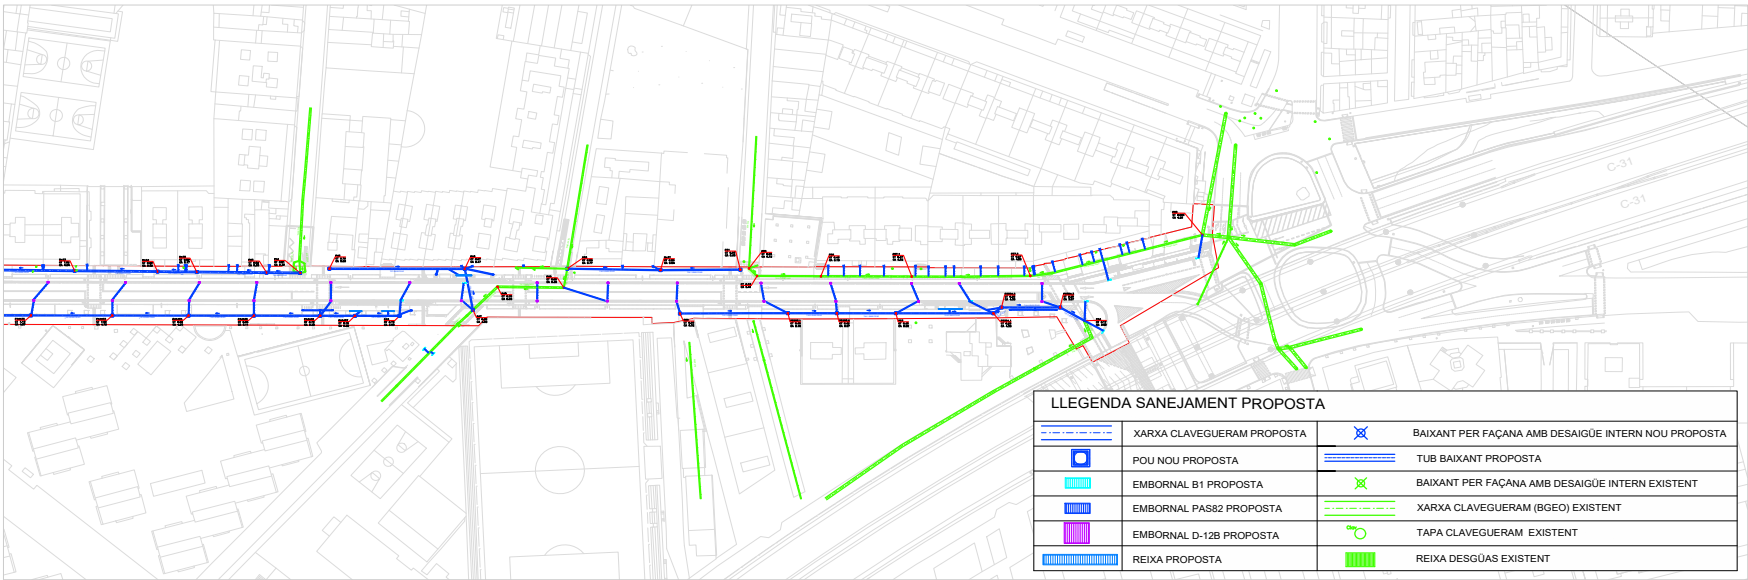



PROJECTE BÀSIC DE REORDENACIÓ DE L'AVINGUDA ALFONS XIII
Entre els carrers de Juan Valera i Bogatell a Badalona

PLÀNOL SERVEIS NOUS
SANEJAMENT - PLANTA GENERAL
PLANTA

ESCALA 1:200 A3
ESCALA 1:750 A1


DC02.0
00 de 13
Maig 2023



LLEENDA SANEJAMENT PROPOSTA			
	XARXA CLAVEGUERAM PROPOSTA		BAIXANT PER FAÇANA AMB DESAIGÜE INTERN NOU PROPOSTA
	POU NOU PROPOSTA		TUB BAIXANT PROPOSTA
	EMBORNAL B1 PROPOSTA		BAIXANT PER FAÇANA AMB DESAIGÜE INTERN EXISTENT
	EMBORNAL PAS82 PROPOSTA		XARXA CLAVEGUERAM (BGE0) EXISTENT
	EMBORNAL D-12B PROPOSTA		TAPA CLAVEGUERAM EXISTENT
	REIXA PROPOSTA		REIXA DESGUÀS EXISTENT



LES COTES DELS POUS EXISTENTS S'Hauran de verificar a l'OBRA

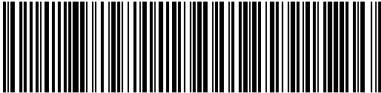

CAP DE SERVEI
DE PROJECTES I
OBRES
Josep Muxart
Escala:

DIRECCIÓ DE
PROJECTE
JPAM
Eduard de
Anguita SLP

EQUIP
JPAM
MOSE
GCPA

exp. 902303/21
PROJECTE
BÀSIC

PROJECTE BÀSIC DE REORDENACIÓ DE L'AVINGUDA ALFONS XIII
Entre els carrers de Juan Valera i Bogatell a Badalona


PLÀNOL SERVEIS NOUS
SANEJAMENT - ZONA 01
PLANTA

ESCALA 1/300 A3
ESCALA 1/150 A1

DC02.1
01 de 13
Març 2023

LLEGGENDA SANEJAMENT PROPOSTA			
	XARXA CLAVEGUERAM PROPOSTA		BAIXANT PER FAÇANA AMB DESAIGÜE INTERN NOU PROPOSTA
	POU NOU PROPOSTA		TUB BAIXANT PROPOSTA
	EMBORNAL B1 PROPOSTA		BAIXANT PER FAÇANA AMB DESAIGÜE INTERN EXISTENT
	EMBORNAL PAS82 PROPOSTA		XARXA CLAVEGUERAM (BGEO) EXISTENT
	EMBORNAL D-12B PROPOSTA		TAPA CLAVEGUERAM EXISTENT
	REIXA PROPOSTA		REIXA DESGÜES EXISTENT

LES COTES DELS POUS EXISTENTS SHAURAN DE VERIFICAR A L'OBRA

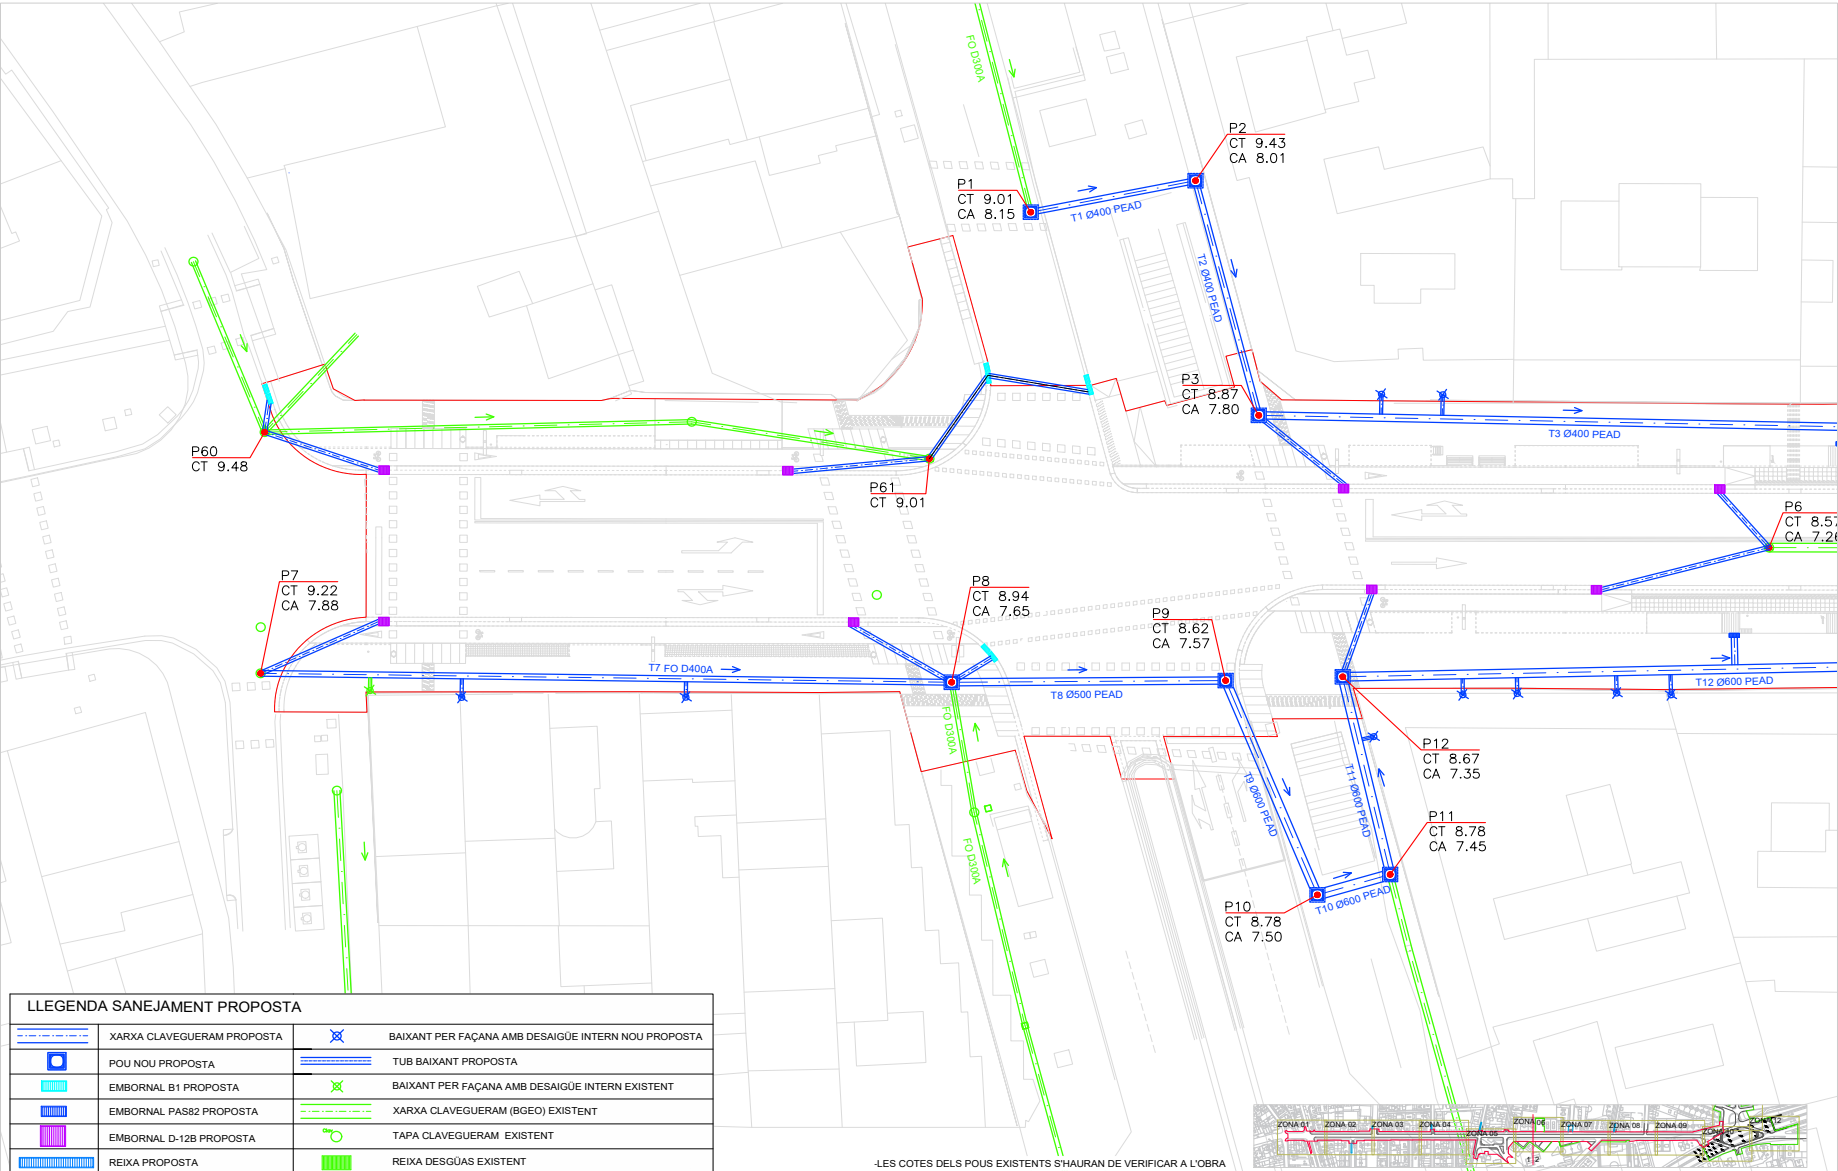



CAP DE SERVEI
DE PROJECTES I
OBRES
Josep Muxart
Escala:

DIRECCIÓ DE
PROJECTE
JPAM
Eduard de
Arquitectura SLP

EQUIP

JPAM

MOSE

GOFA

exp. 902303/21
PROJECTE
BÀSIC


PROJECTE BÀSIC DE REORDENACIÓ DE L'AVINGUDA ALFONS XIII
Entre els carrers de Juan Valera i Bogatell a Badalona

PLÀNOL SERVEIS NOUS
SANEJAMENT - ZONA 02
PLANTA

ESCALA 1/300 A3
ESCALA 1/150 A1

DC02.2
02 de 13
Març 2023

LLEGGENDA SANEJAMENT PROPOSTA			
	XARXA CLAVEGUERAM PROPOSTA		BAIXANT PER FAÇANA AMB DESAIGÜE INTERN NOU PROPOSTA
	POU NOU PROPOSTA		TUB BAIXANT PROPOSTA
	EMBORNAL B1 PROPOSTA		BAIXANT PER FAÇANA AMB DESAIGÜE INTERN EXISTENT
	EMBORNAL PAS82 PROPOSTA		XARXA CLAVEGUERAM (BGEO) EXISTENT
	EMBORNAL D-12B PROPOSTA		TAPA CLAVEGUERAM EXISTENT
	REIXA PROPOSTA		REIXA DESGUAS EXISTENT

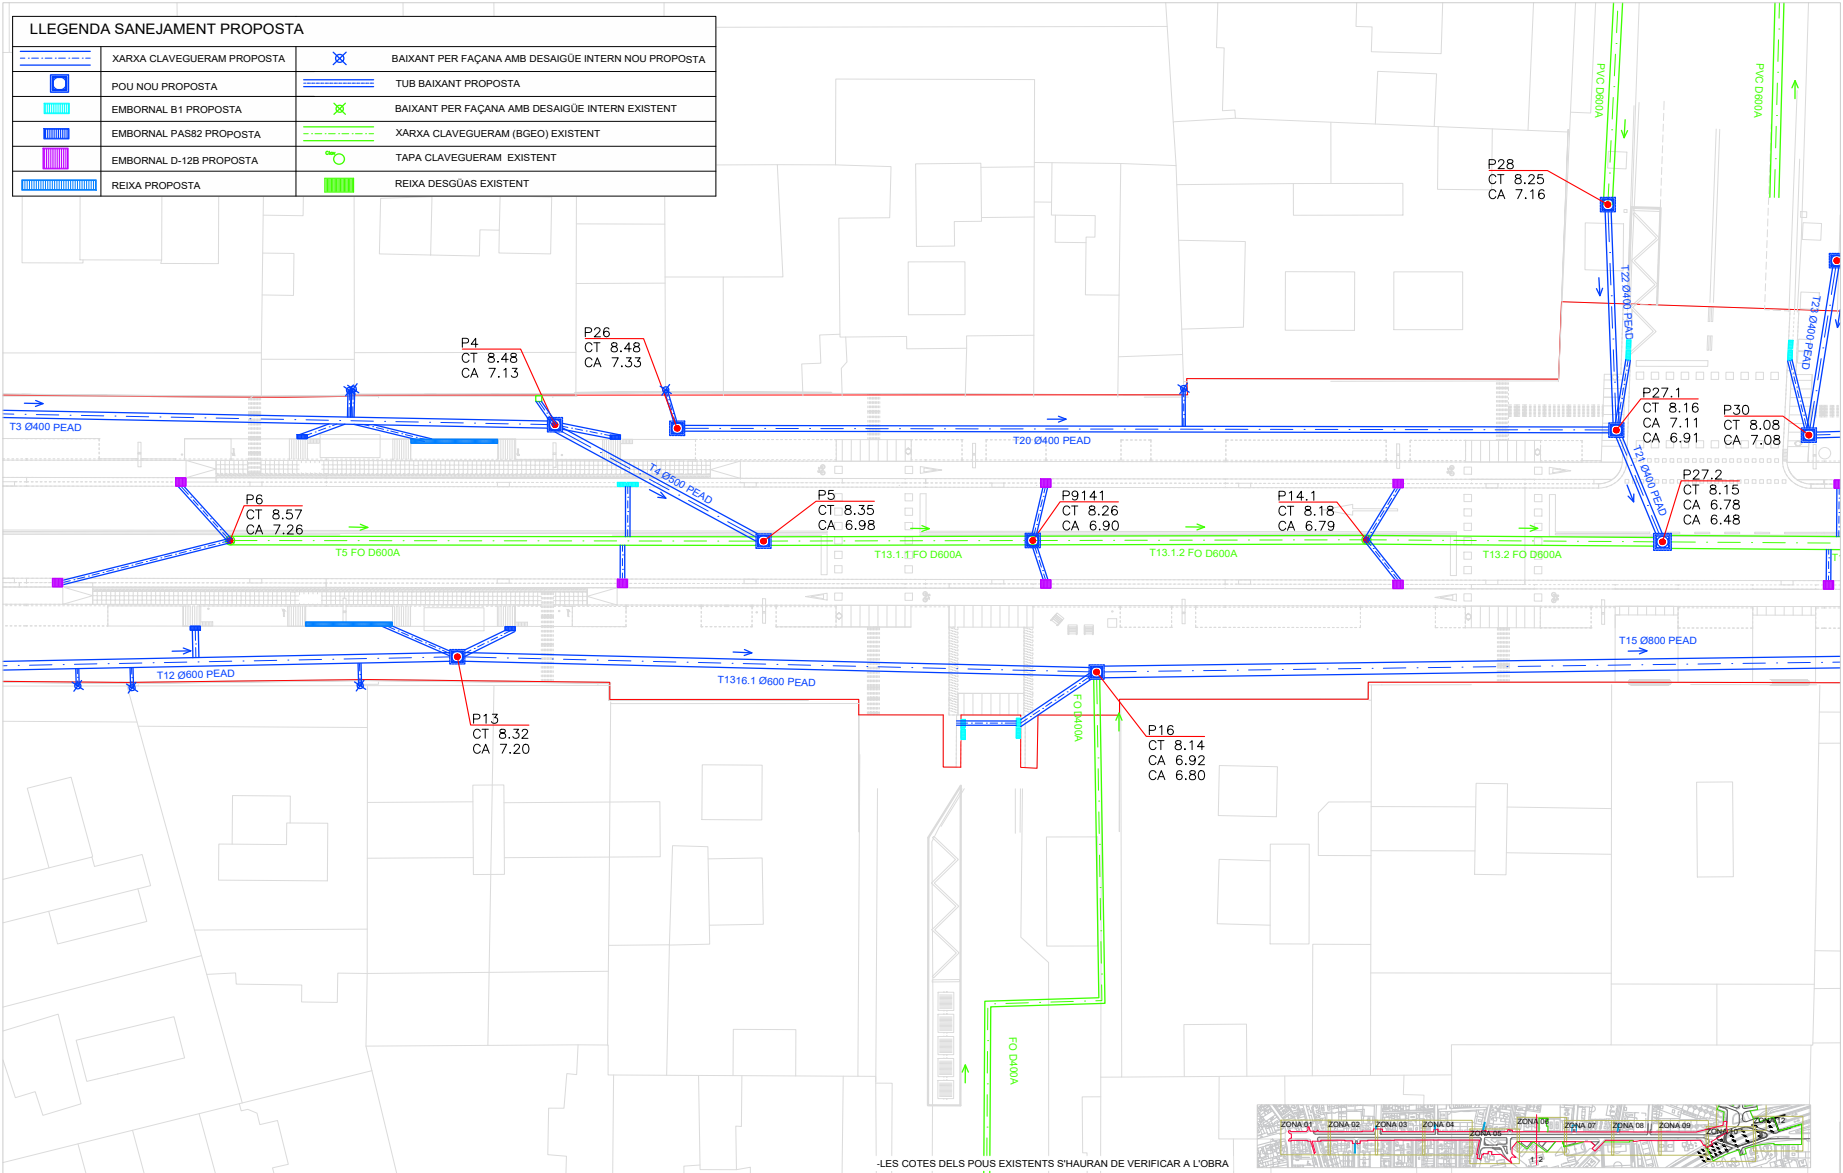



CAP DE SERVEI
DE PROJECTES I
OBRES
Josep Muxart
Escala:

DIRECCIÓ DE
PROJECTE
JPAM
Eduard de
Anguita SLP

EQUIP
JPAM
MOSE
GOPA

exp. 902303/21
PROJECTE
BÀSIC


PROJECTE BÀSIC DE REORDENACIÓ DE L'AVINGUDA ALFONS XIII
Entre els carrers de Juan Valera i Bogatell a Badalona

PLÀNOL SERVEIS NOUS
SANEJAMENT - ZONA 03
PLANTA


ESCALA 1/300 A3
ESCALA 1/150 A1

DC02.3

02 de 13
Març 2023

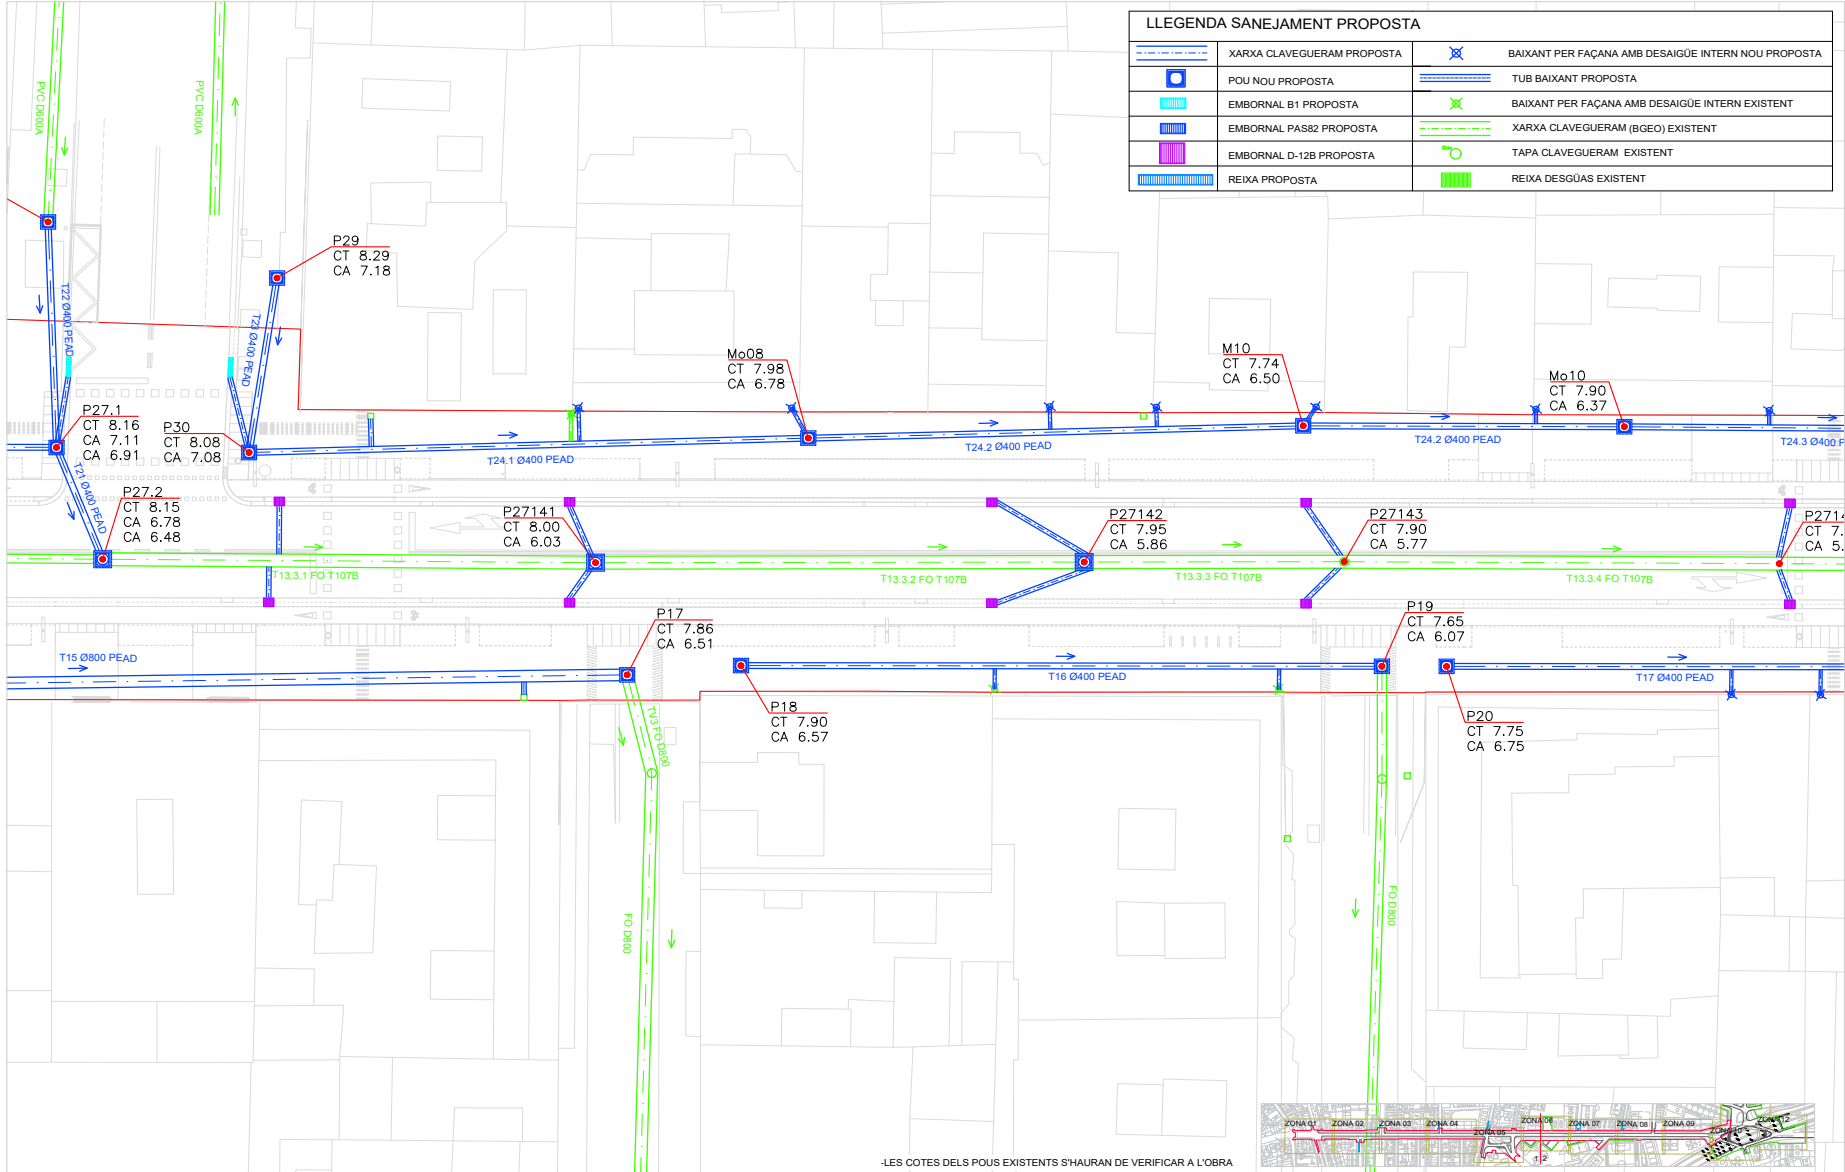

LLEENDA SANEJAMENT PROPOSTA			
	XARXA CLAVEGUERAM PROPOSTA		BAIXANT PER FAÇANA AMB DESAIGÜE INTERN NOU PROPOSTA
	POU NOU PROPOSTA		TUB BAIXANT PROPOSTA
	EMBORNAL B1 PROPOSTA		BAIXANT PER FAÇANA AMB DESAIGÜE INTERN EXISTENT
	EMBORNAL PAS82 PROPOSTA		XARXA CLAVEGUERAM (BGO) EXISTENT
	EMBORNAL D-12B PROPOSTA		TAPA CLAVEGUERAM EXISTENT
	REIXA PROPOSTA		REIXA DESGUÀS EXISTENT

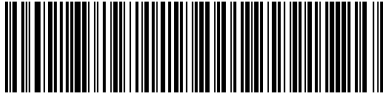

CAP DE SERVEI
DE PROJECTES I
OBRES

Josep Muxart
Escala:

DIRECCIÓ DE
PROJECTE

JPM
Eduard de
Arquitectura SLP

EQUIP

JPM
MOSE
GCPA


exp. 902303/21
PROJECTE
BÀSIC









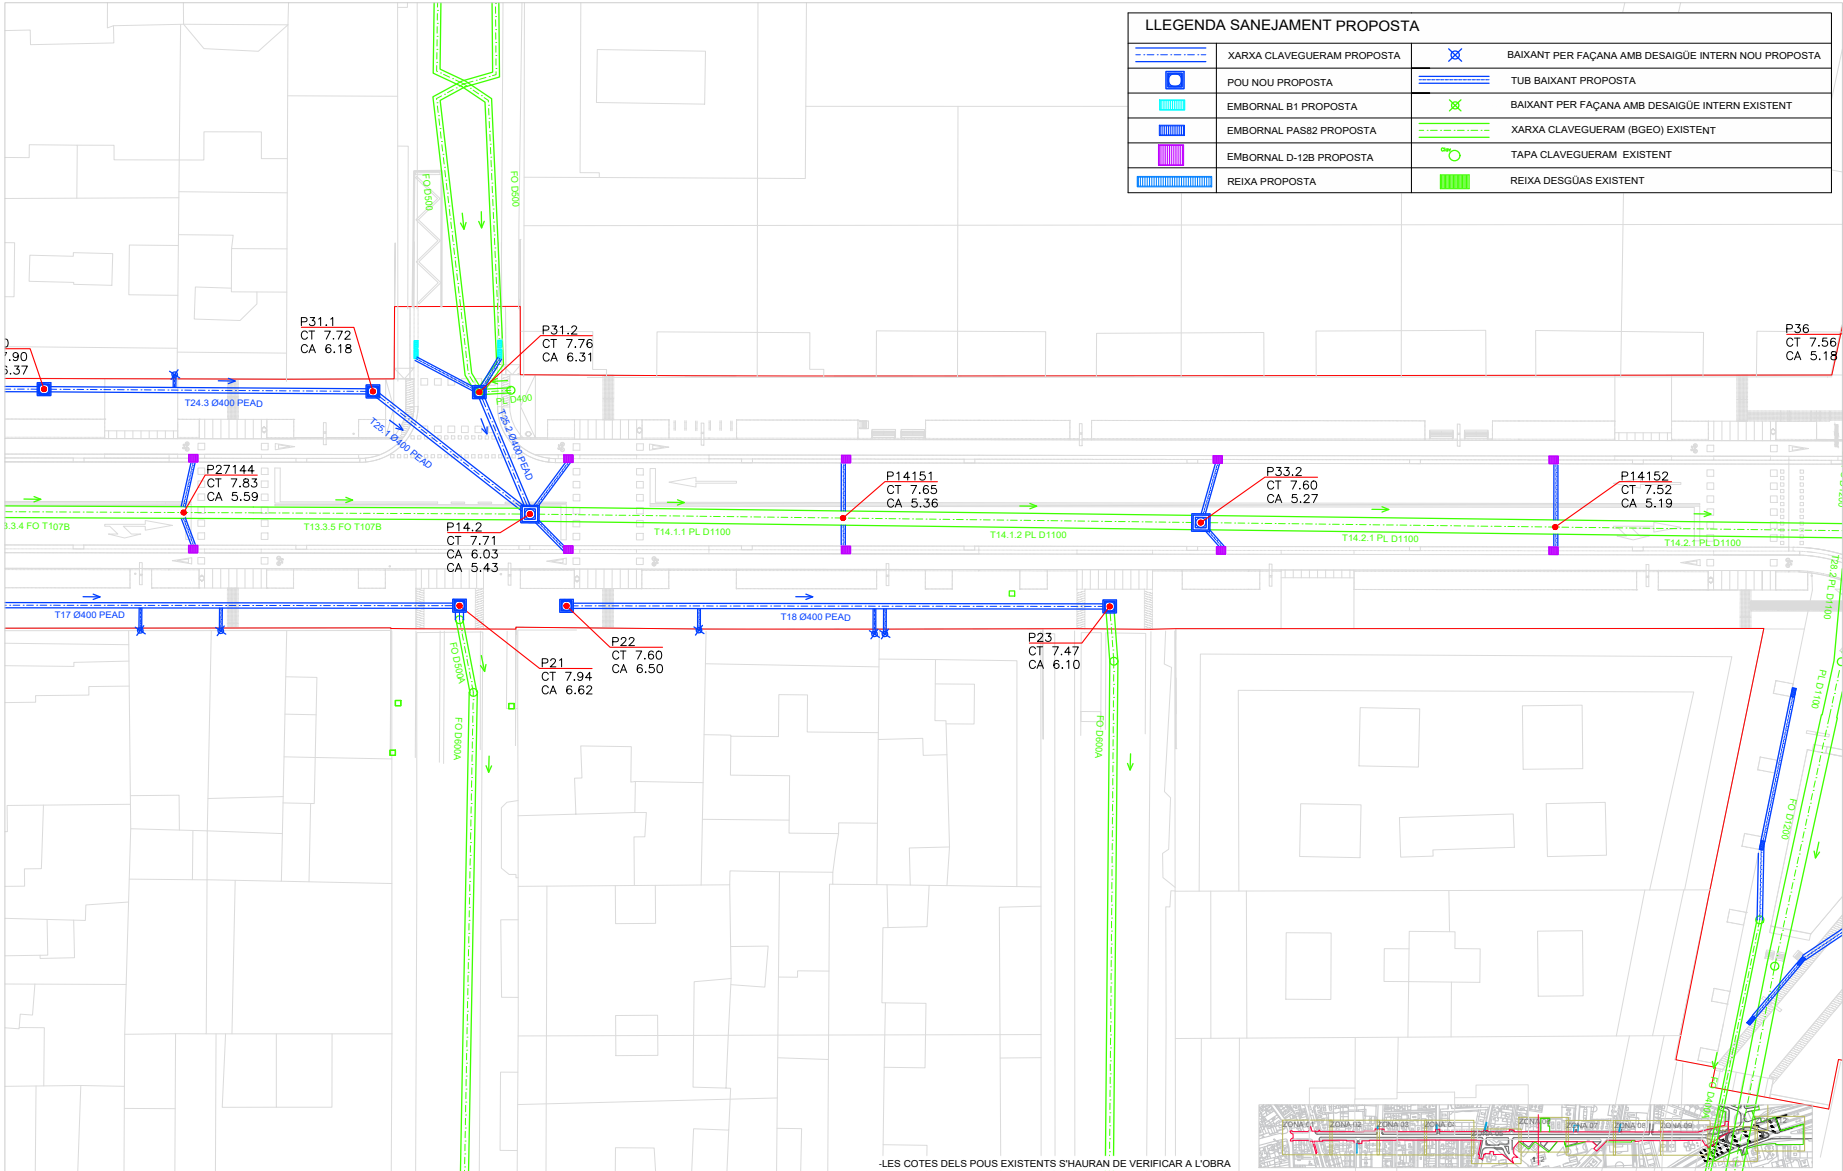



PROJECTE BÀSIC DE REORDENACIÓ DE L'AVINGUDA ALFONS XIII
Entre els carrers de Juan Valera i Bogatell a Badalona


PLÀNOL SERVEIS NOUS
SANEJAMENT - ZONA 04
PLANTA

ESCALA 1/300 A3
ESCALA 1/150 A1

DC02.4
04 de 13
Març 2023



LLEGGENDA SANEJAMENT PROPOSTA			
	XARXA CLAVEGUERAM PROPOSTA		BAIXANT PER FAÇANA AMB DESAIGÜE INTERN NOU PROPOSTA
	POU NOU PROPOSTA		TUB BAIXANT PROPOSTA
	EMBORNAL B1 PROPOSTA		BAIXANT PER FAÇANA AMB DESAIGÜE INTERN EXISTENT
	EMBORNAL PAS82 PROPOSTA		XARXA CLAVEGUERAM (BGEO) EXISTENT
	EMBORNAL D-12B PROPOSTA		TAPA CLAVEGUERAM EXISTENT
	REIXA PROPOSTA		REIXA DESGUAS EXISTENT

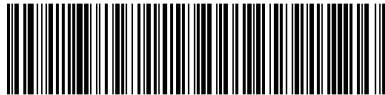

CAP DE SERVEI
DE PROJECTES I
OBRES
Josep Muxart
Escala:

DIRECCIÓ DE
PROJECTE
JPAM
Eduard de
Arquitectura SLP

EQUIP
JPAM
MOSE
GOPA

exp. 902303/21
PROJECTE
BÀSIC

PROJECTE BÀSIC DE REORDENACIÓ DE L'AVINGUDA ALFONS XIII
Entre els carrers de Juan Valera i Bogotell a Badalona

PLÀNOL SERVEIS NOUS
SANEJAMENT - ZONA 05
PLANTA


ESCALA 1/300 A3
ESCALA 1/150 A1

DC02.5
02 de 13
Maig 2023

LLEGGENDA SANEJAMENT PROPOSTA			
	XARXA CLAVEGUERAM PROPOSTA		BAIXANT PER FAÇANA AMB DESAIGÜE INTERN NOU PROPOSTA
	POU NOU PROPOSTA		TUB BAIXANT PROPOSTA
	EMBORNAL B1 PROPOSTA		BAIXANT PER FAÇANA AMB DESAIGÜE INTERN EXISTENT
	EMBORNAL PAS82 PROPOSTA		XARXA CLAVEGUERAM (BGEO) EXISTENT
	EMBORNAL D-12B PROPOSTA		TAPA CLAVEGUERAM EXISTENT
	REIXA PROPOSTA		REIXA DESGUÀS EXISTENT

LES COTES DELS POUS EXISTENTS S'HAURAN DE VERIFICAR A L'OBRA



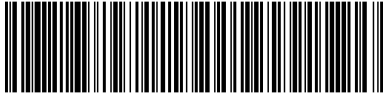

CAP DE SERVEI
DE PROJECTES I
OBRES
Josep Muxart
Escala:

DIRECCIÓ DE
PROJECTE
JPAM
Eduard de
Arquitectura SLP

EQUIP
JPAM
MOSE
GCPA


exp. 902303/21
PROJECTE
BÀSIC

PROJECTE BÀSIC DE REORDENACIÓ DE L'AVINGUDA ALFONS XIII
Entre els carrers de Juan Valera i Bogatell a Badalona



PLÀNOL SERVEIS NOUS
SANEJAMENT - ZONA 06
PLANTA


ESCALA 1/300 A3
ESCALA 1/150 A1

DC02.6
06 DE 13
Maig 2023

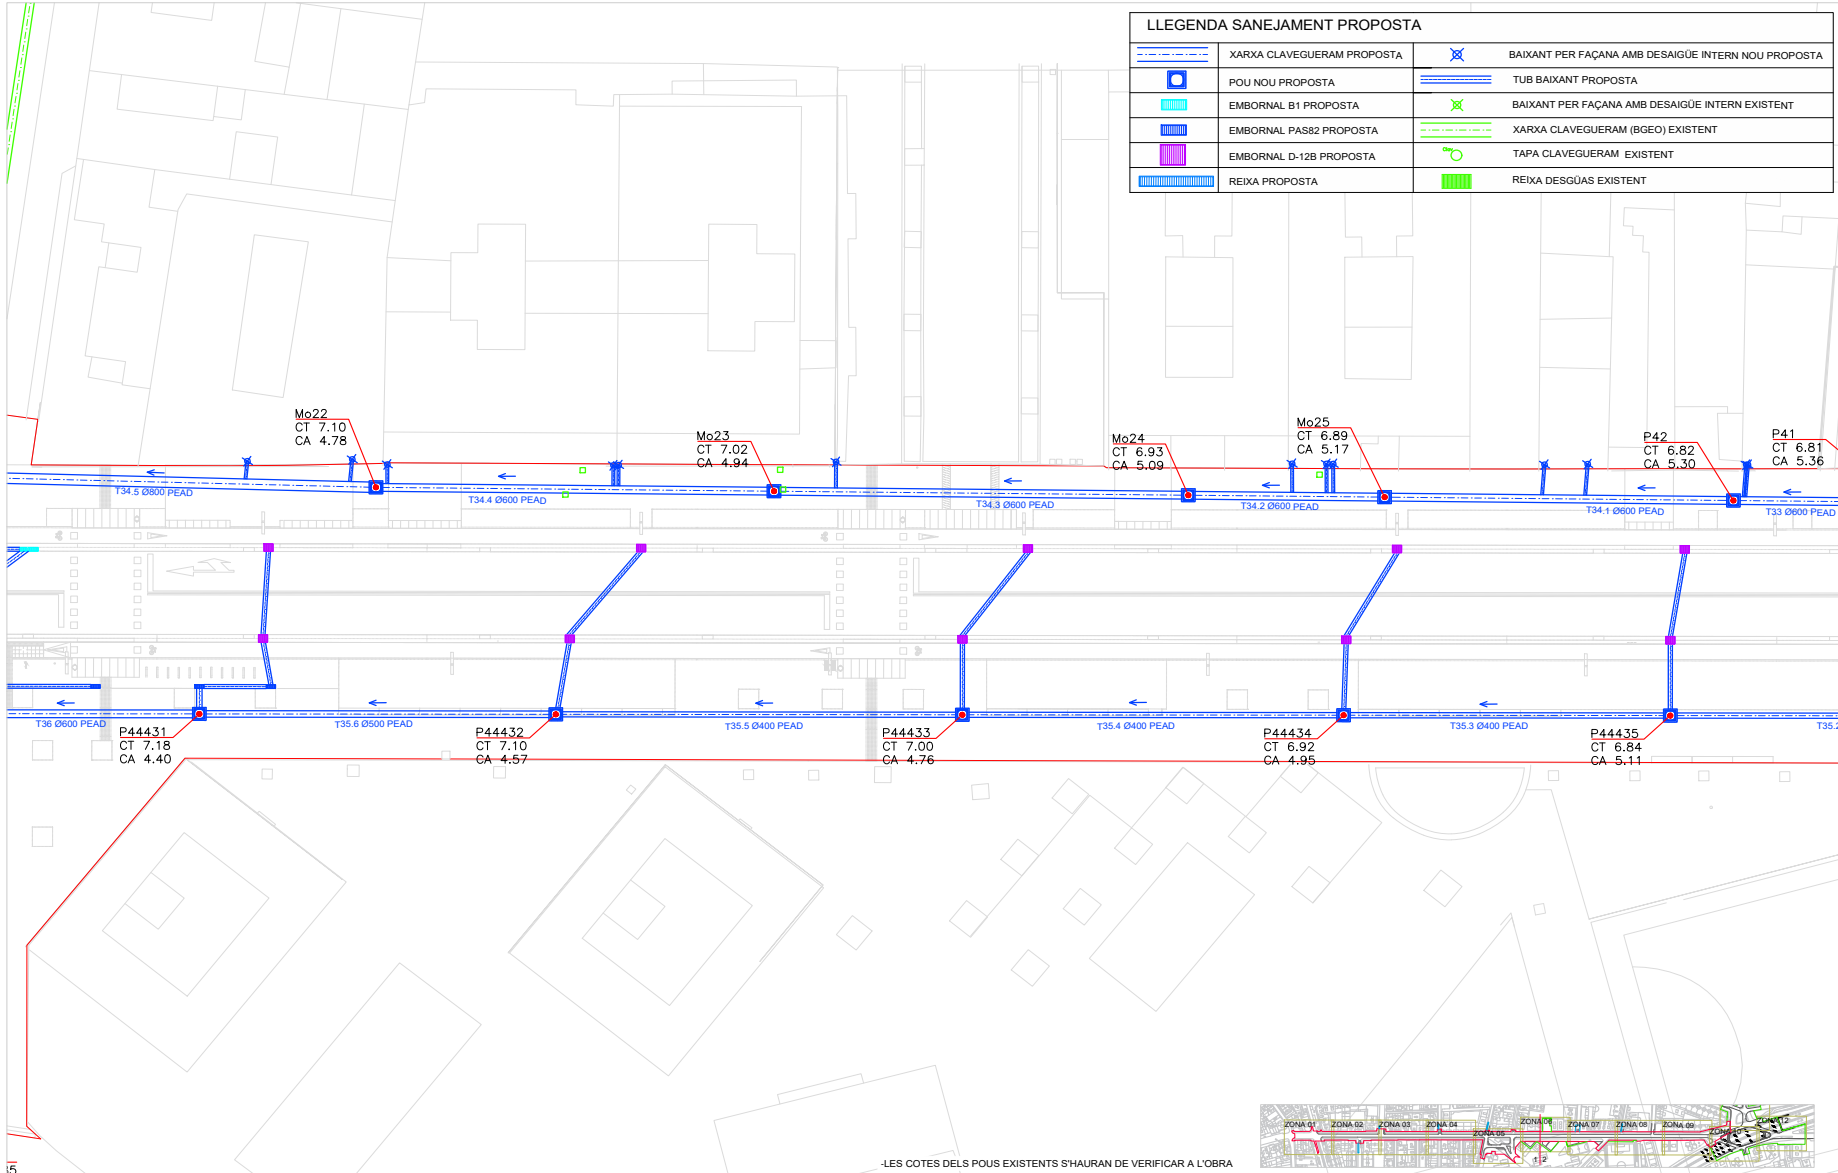

LLEGGENDA SANEJAMENT PROPOSTA			
	XARXA CLAVEGUERAM PROPOSTA		BAIXANT PER FAÇANA AMB DESAIGÜE INTERN NOU PROPOSTA
	POU NOU PROPOSTA		TUB BAIXANT PROPOSTA
	EMBORNAL B1 PROPOSTA		BAIXANT PER FAÇANA AMB DESAIGÜE INTERN EXISTENT
	EMBORNAL PAS82 PROPOSTA		XARXA CLAVEGUERAM (BGEO) EXISTENT
	EMBORNAL D-12B PROPOSTA		TAPA CLAVEGUERAM EXISTENT
	REIXA PROPOSTA		REIXA DESGÜAS EXISTENT

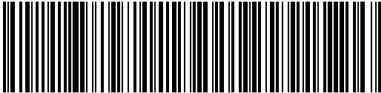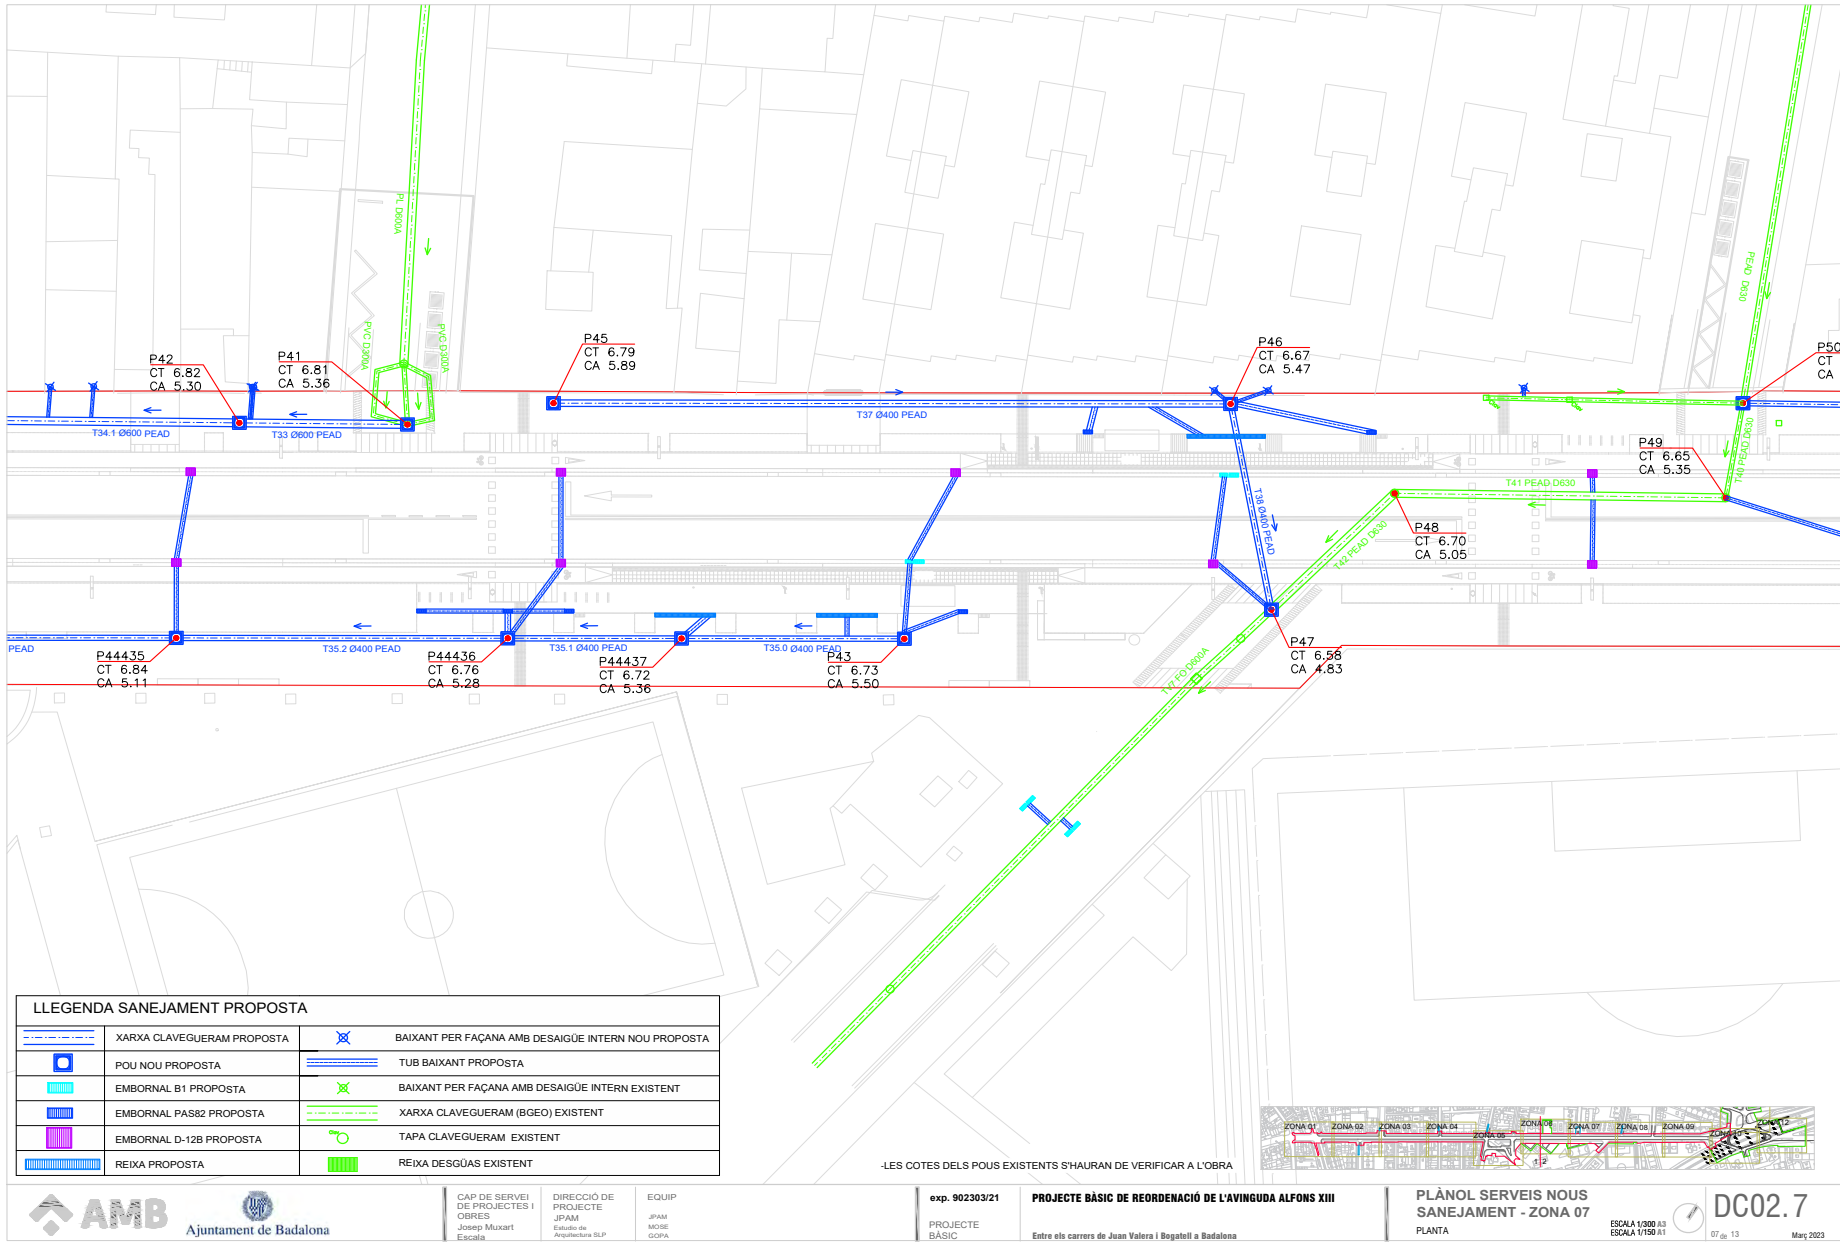

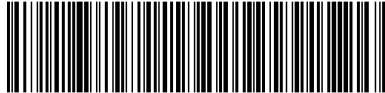

CAP DE SERVEI
DE PROJECTES I
OBRES
Josep Muxart
Escala:

DIRECCIÓ DE
PROJECTE
JPAM
Eduard de
Arquitectura SLP

EQUIP
JPAM
MOSE
GCPA













exp. 902303/21
PROJECTE
BÀSIC


PROJECTE BÀSIC DE REORDENACIÓ DE L'AVINGUDA ALFONS XIII
Entre els carrers de Juan Valera i Bogatell a Badalona

PLÀNOL SERVEIS NOUS
SANEJAMENT - ZONA 08
PLANTA

ESCALA 1/300 A3
ESCALA 1/150 A1


DC02.8
02 de 13
Maig 2023


LLEENDA SANEJAMENT PROPOSTA			
	XARXA CLAVEGUERAM PROPOSTA		BAIXANT PER FAÇANA AMB DESAIGÜE INTERN NOU PROPOSTA
	POU NOU PROPOSTA		TUB BAIXANT PROPOSTA
	EMBORNAL B1 PROPOSTA		BAIXANT PER FAÇANA AMB DESAIGÜE INTERN EXISTENT
	EMBORNAL PAS82 PROPOSTA		XARXA CLAVEGUERAM (BGEO) EXISTENT
	EMBORNAL D-12B PROPOSTA		TAPA CLAVEGUERAM EXISTENT
	REIXA PROPOSTA		REIXA DESGUERAM EXISTENT

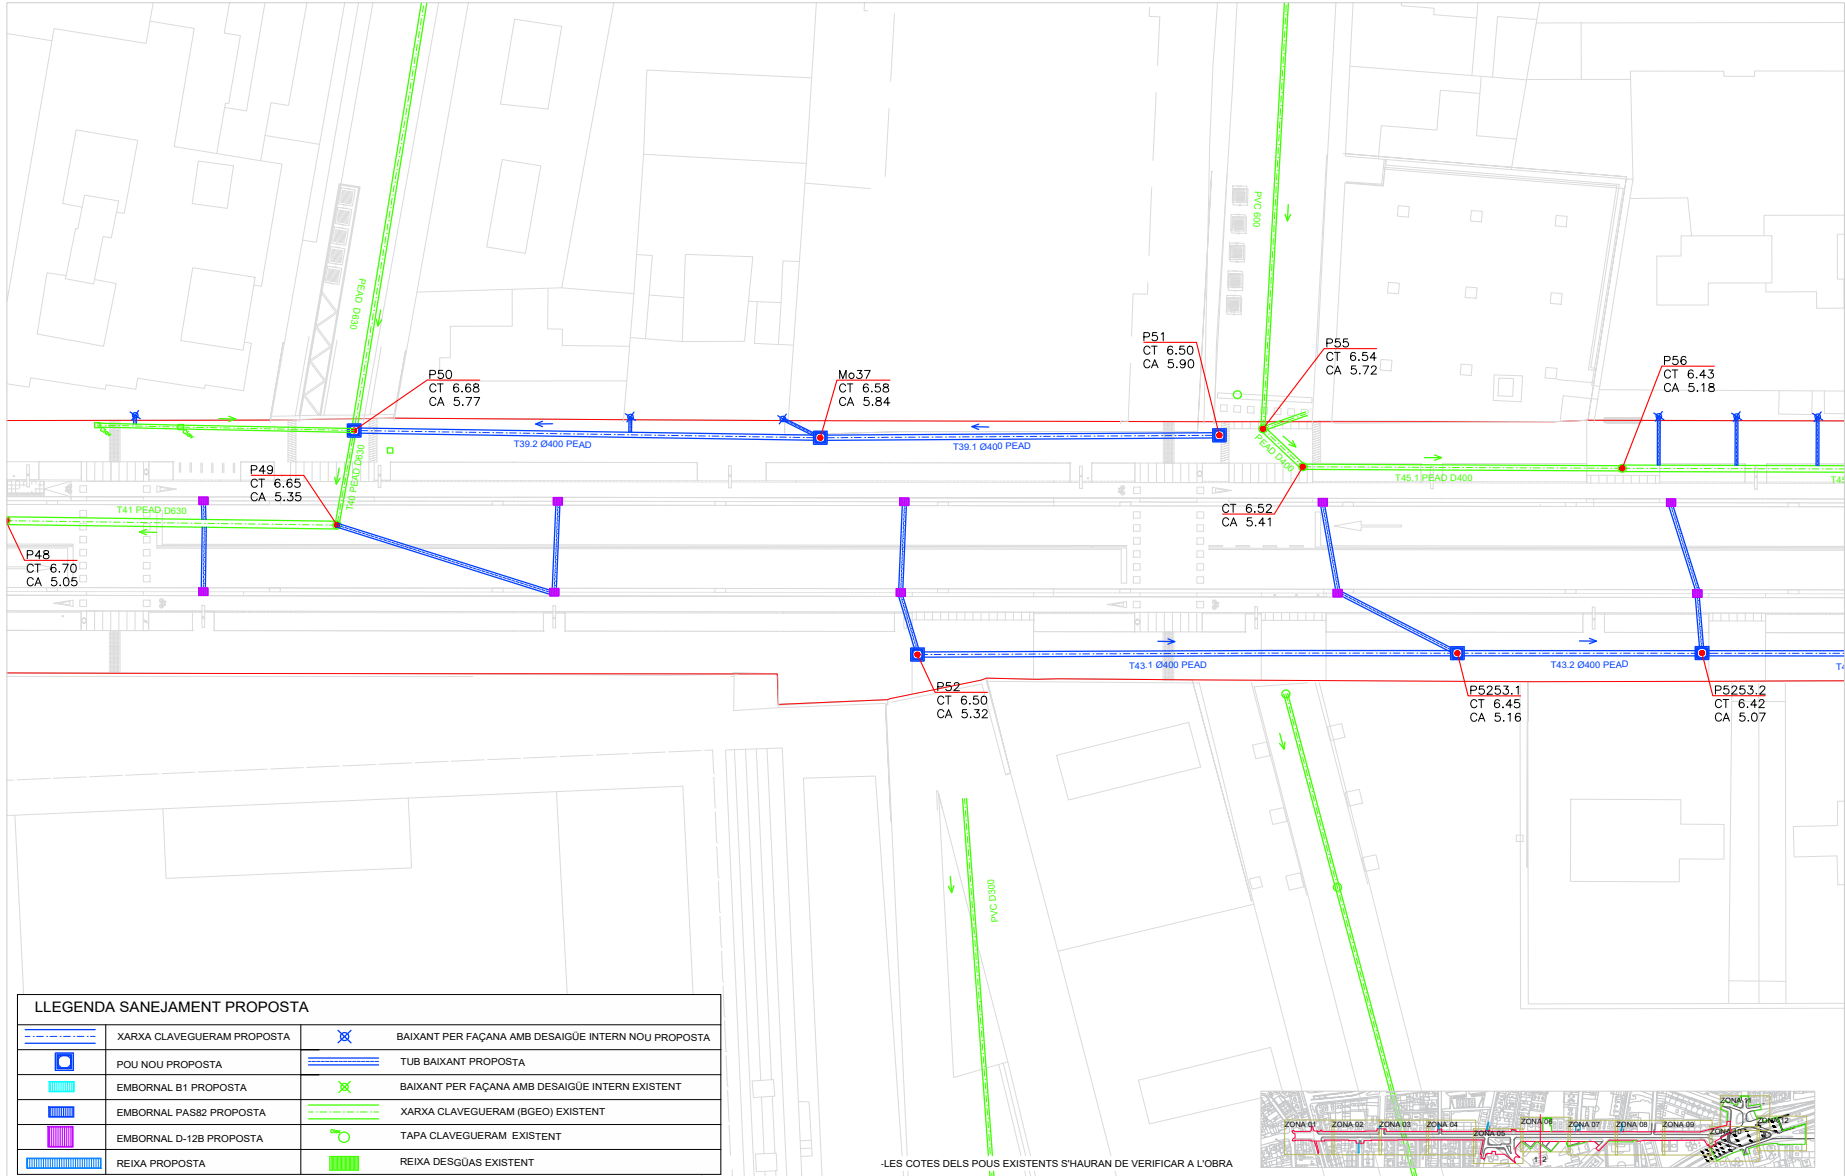





Aquesta és una còpia impresa del document electrònic (Ref.: 3585016 VUZ6S-LMQQY-26ISH 4338CF4FB6BE093D39019B164A84969F9CD19F5) generada amb l'aplicació informàtica Firmadoc. El document està APROVAT. Mitjançant el codi de verificació pot comprovar la validesa de la signatura electrònica dels documents signats en l'adreça web: <https://verificador.amb.cat/verificadorDocumento/home>

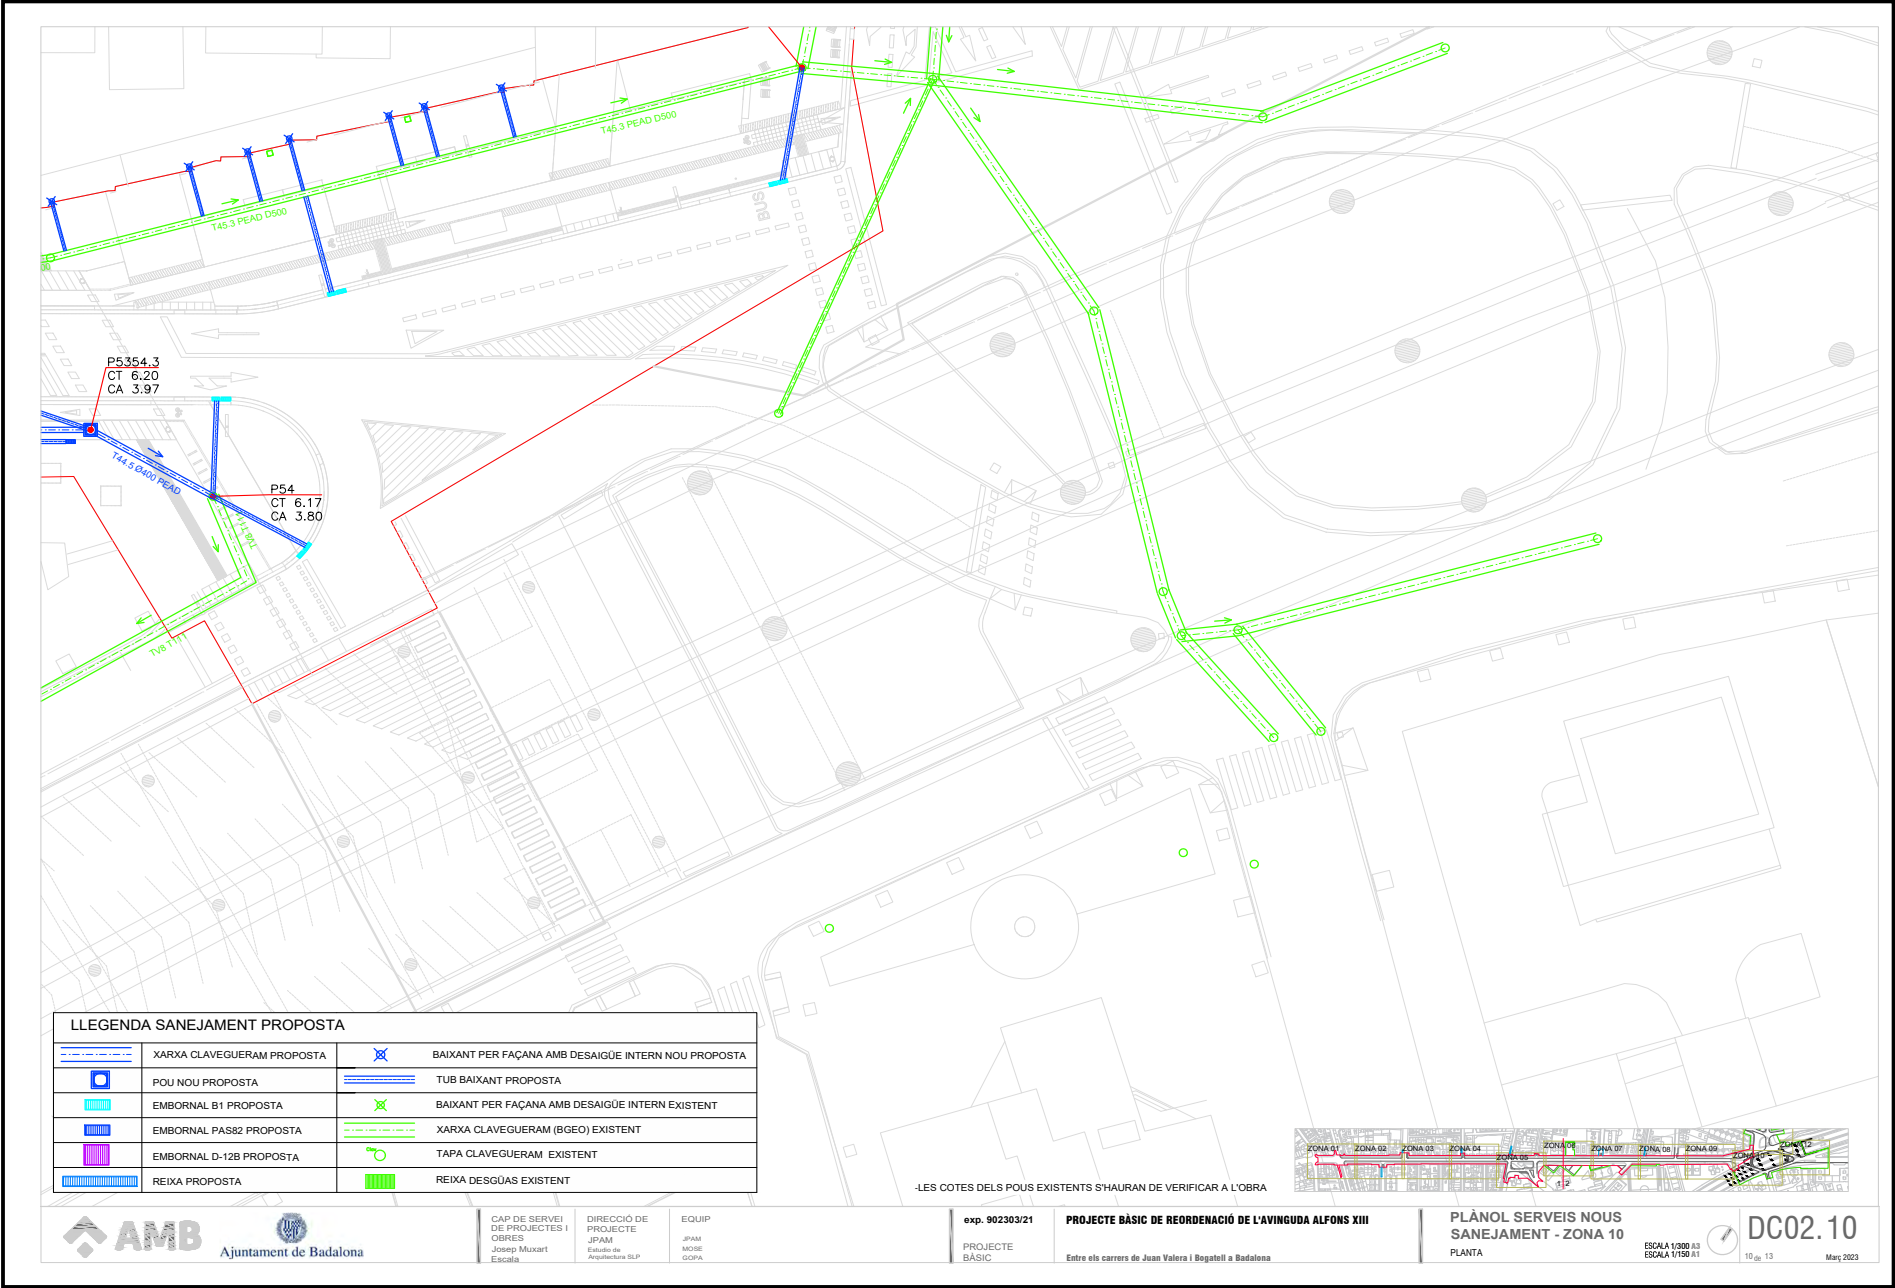

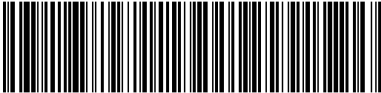


Aquesta és una còpia impresa del document electrònic (Ref.: 3585016 VUZ6S-LMQQY-26ISH 4338CF4FB6BE093D39019B164A84969F9CD19F5) generada amb l'aplicació informàtica Firmadoc. El document està APROVAT. Mitjançant el codi de verificació pot comprovar la validesa de la signatura electrònica dels documents signats en l'adreça web: <https://verificador.amb.cat/verificadorDocumento/home>

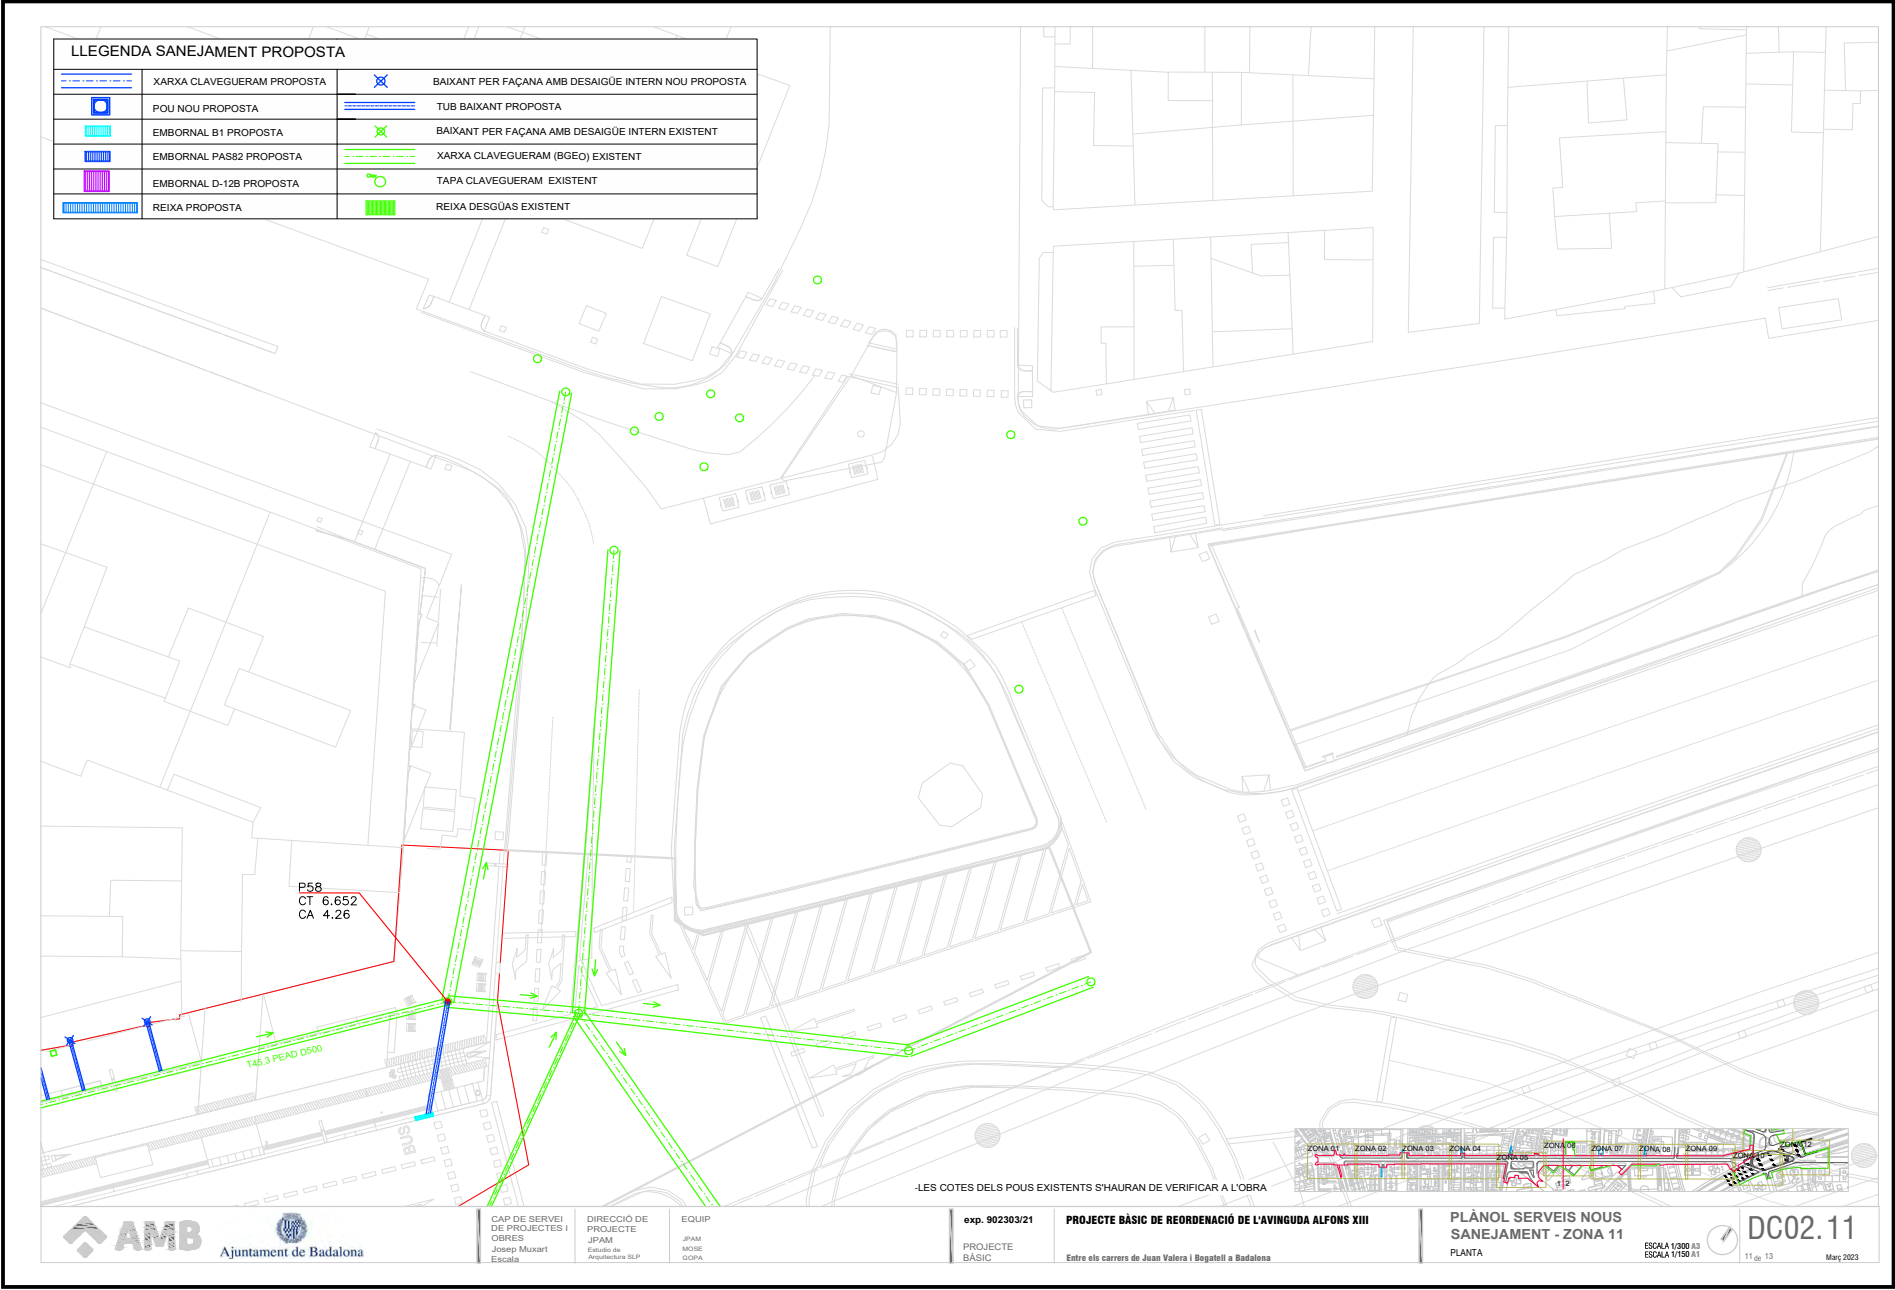

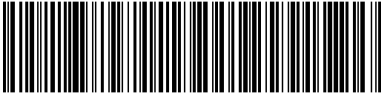

Aquesta és una còpia impresa del document electrònic (Ref.: 3585016 VUZ6S-LMQQY-26ISH 4338CF4FB6BE093D39B19164A849699F9CD19F5) generada amb l'aplicació informàtica Firmadoc. El document està APROVAT. Mitjançant el codi de verificació pot comprovar la validesa de la signatura electrònica dels documents signats en l'adreça web: <https://verificador.amb.cat/verificador/Document/home>

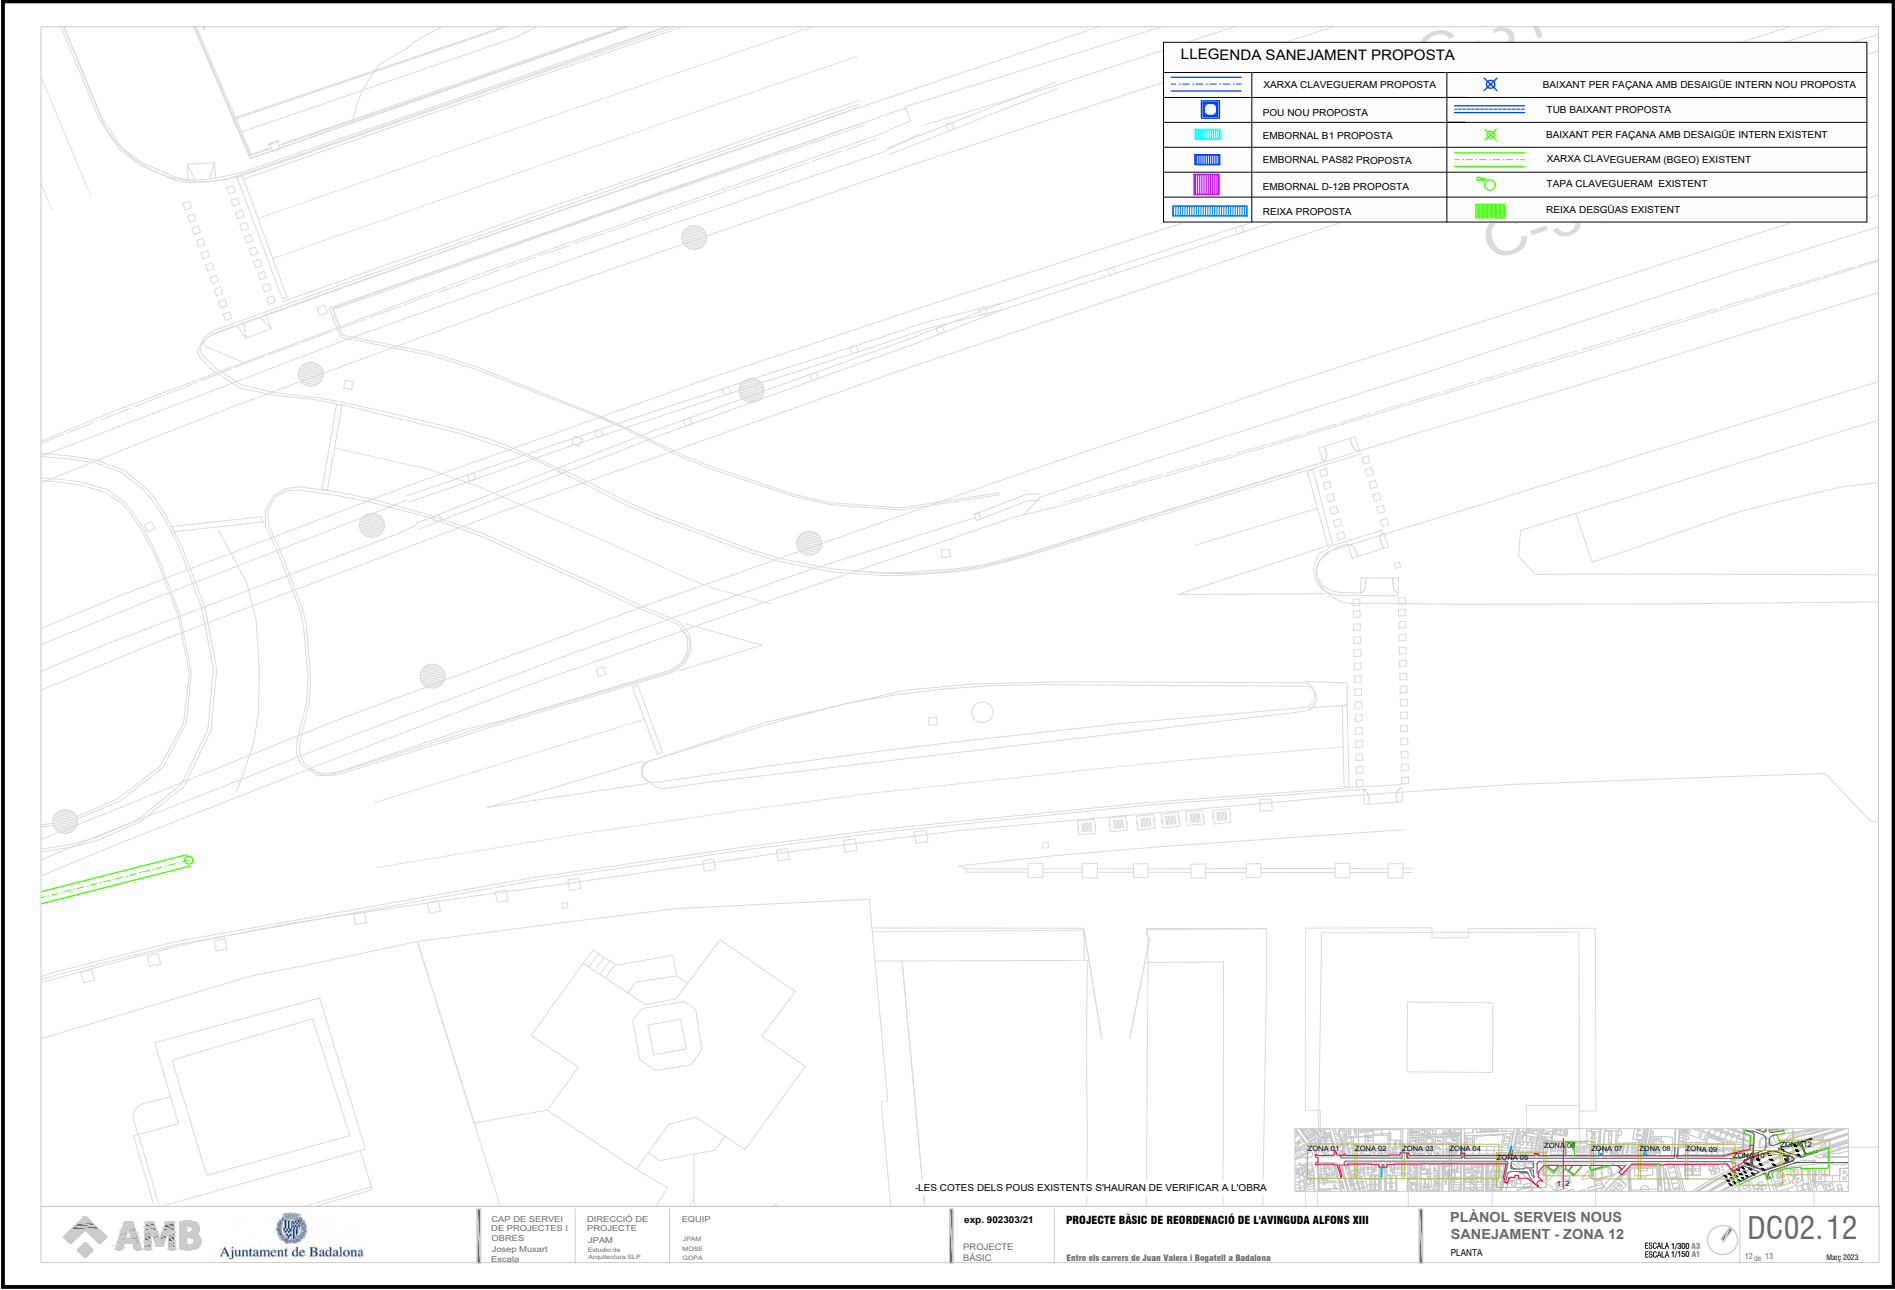



CAP DE SERVEI
DE PROJECTES I
OBRES
Josep Muxart
Escala

DIRECCIÓ DE
PROJECTE
JPAM
Eduard de
Anglès SLP

EQUIP
JPAM
MOSE
GCPA

exp. 902303/21
PROJECTE
BÀSIC

PROJECTE BÀSIC DE REORDENACIÓ DE L'AVINGUDA ALFONS XIII
Entre els carrers de Juan Valera i Bogatell a Badalona


PLÀNOL SERVEIS NOUS
CONQUES - PLANTA GENERAL
PLANTA


ESCALA 1/200 A3
ESCALA 1/750 A1




DC03.0


00 de 13
Maig 2023

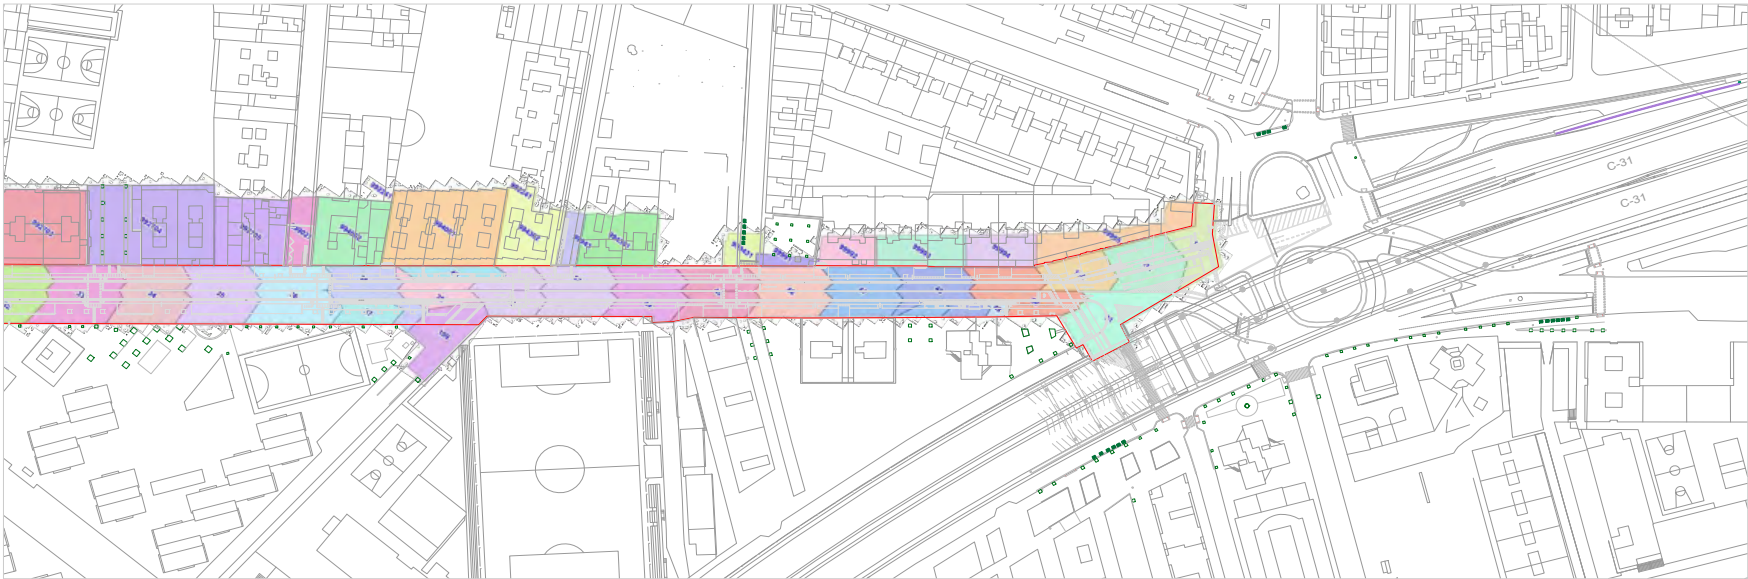

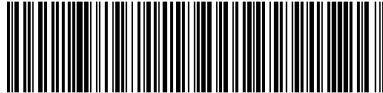

Aquesta és una còpia impresa del document electrònic (Ref.: 3585016 VUZ6S-LMQQY-26ISH 4338CF4FB6BE093D39019B164A849699F9CD19F5) generada amb l'aplicació informàtica Firmadoc. El document està APROVAT. Mitjançant el codi de verificació pot comprovar la validesa de la signatura electrònica dels documents signats en l'adreça web: <https://verificador.amb.cat/verificador/Document/home>

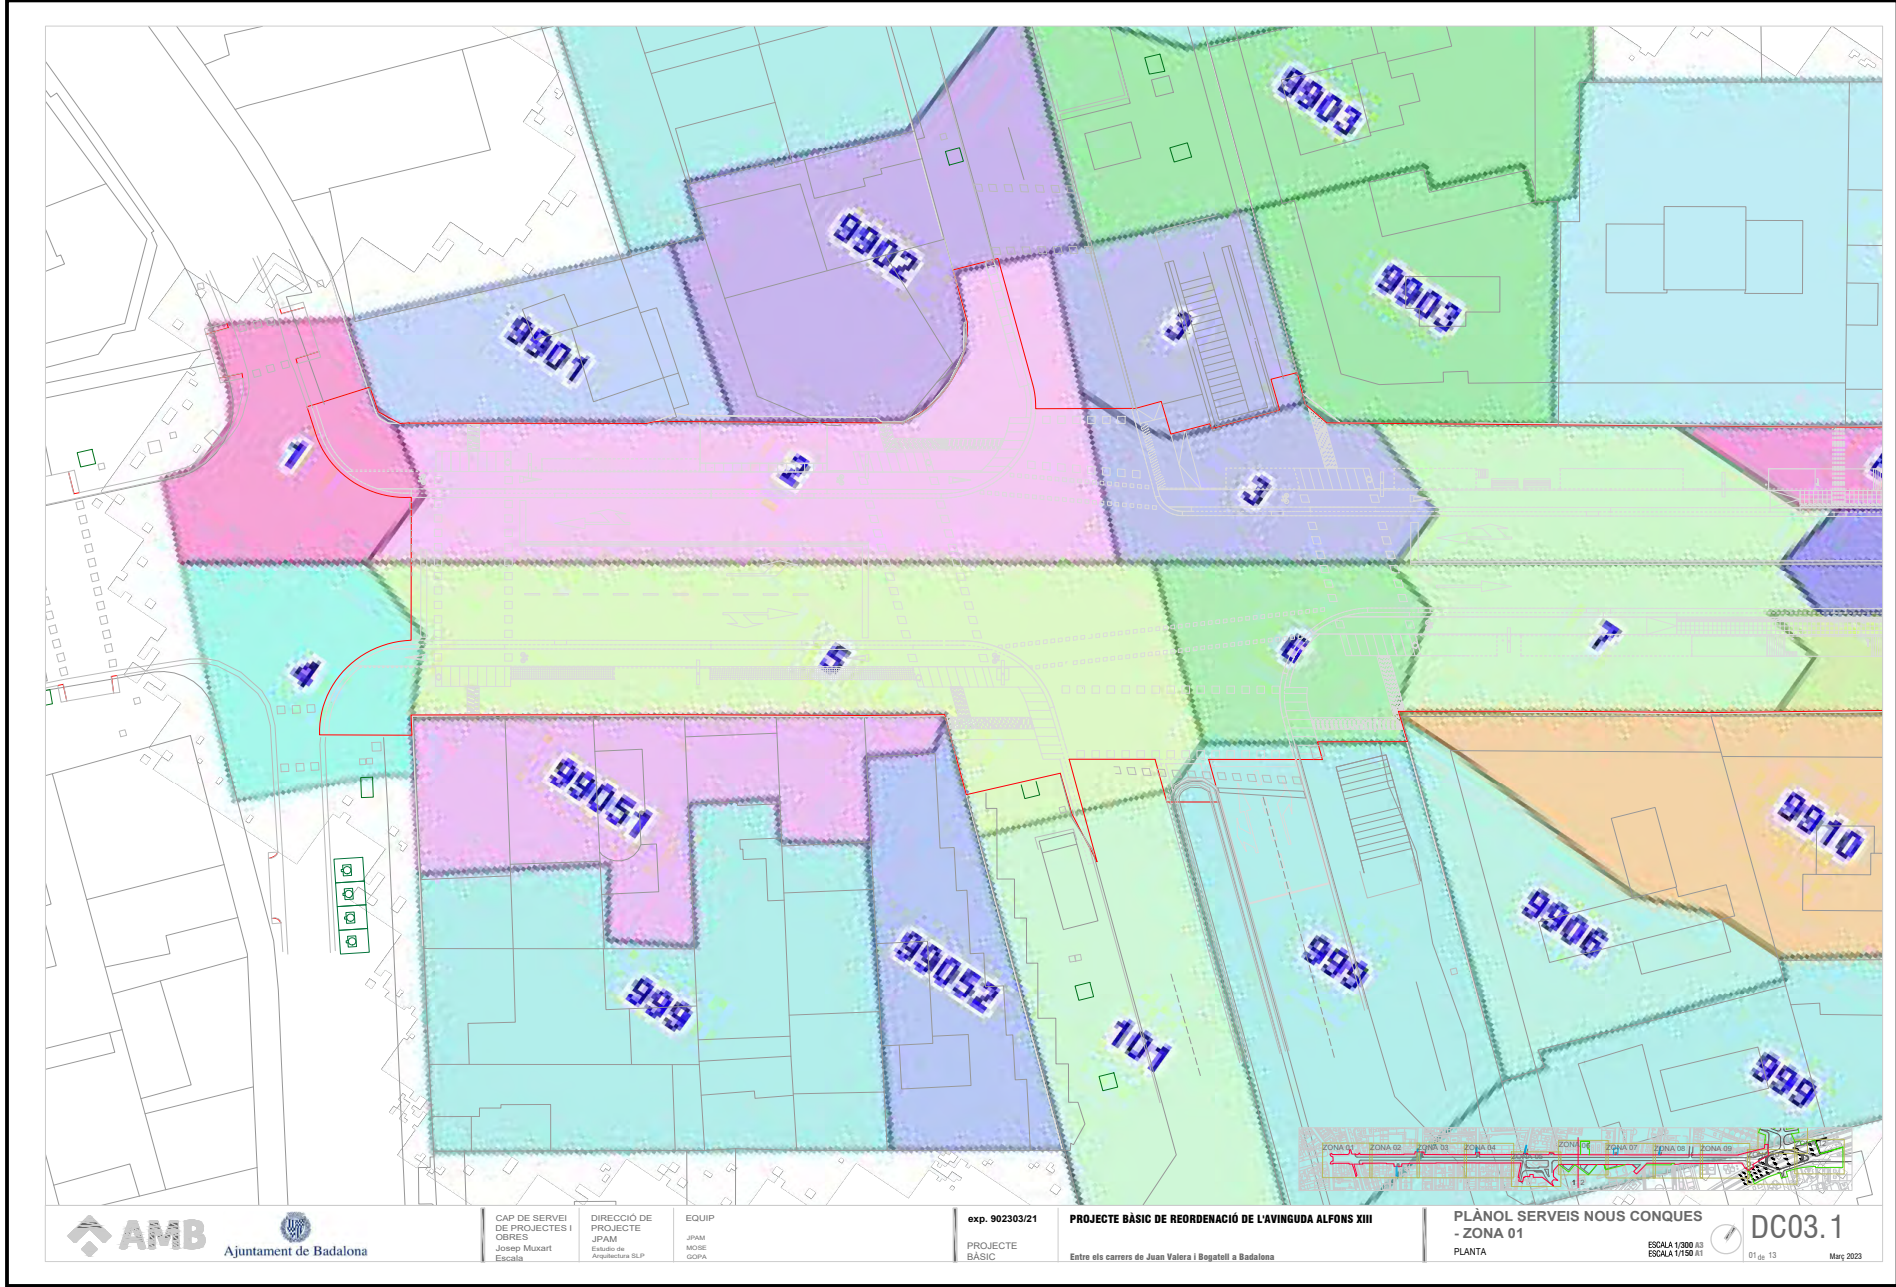

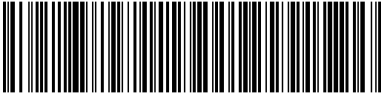

CAP DE SERVEI
DE PROJECTES I
OBRES
Josep Muxart
Escala

DIRECCIÓ DE
PROJECTE
JPAM
Estudi de
Arquitectura SLP

EQUIP
JPAM
MOSE
GCPA

exp. 902303/21
PROJECTE
BÀSIC

PROJECTE BÀSIC DE REORDENACIÓ DE L'AVINGUDA ALFONS XIII
Entre els carrers de Juan Valera i Bogatell a Badalona


PLÀNOL SERVEIS NOUS CONQUES
- ZONA 02
PLANTA


ESCALA 1/300 A3
ESCALA 1/150 A1



DC03.2

02 de 13
Maig 2023

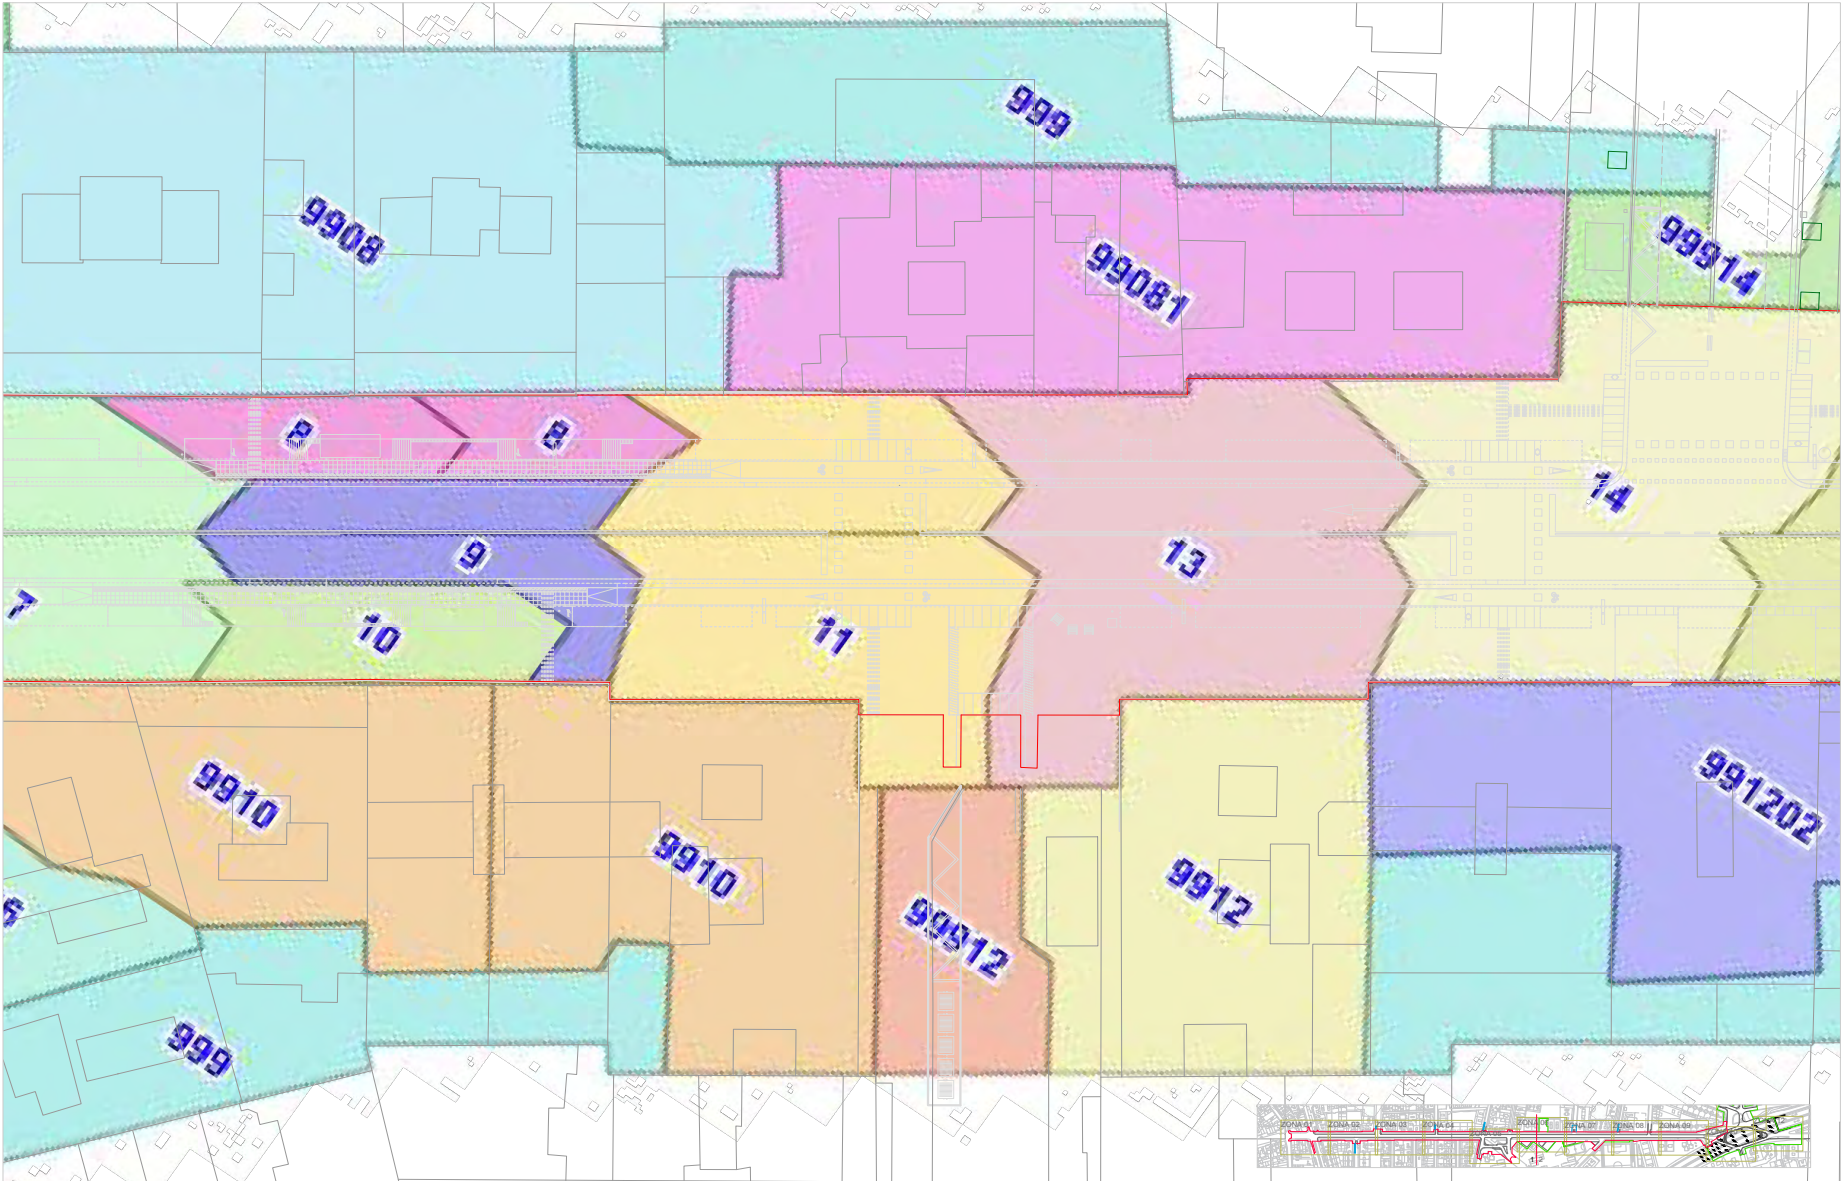

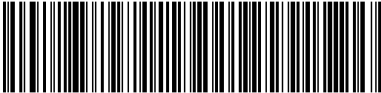

CAP DE SERVEI
DE PROJECTES I
OBRES
Josep Muxart
Escala:

DIRECCIÓ DE
PROJECTE
JPAM
Estudi de
Arquitectura SLP

EQUIP
JPAM
MOSE
GCPA


exp. 902303/21
PROJECTE
BÀSIC



PROJECTE BÀSIC DE REORDENACIÓ DE L'AVINGUDA ALFONS XIII
Entre els carrers de Juan Valera i Bogatell a Badalona

PLÀNOL SERVEIS NOUS CONQUES
- ZONA 03
PLANTA

ESCALA 1/300 A3
ESCALA 1/150 A1

DC03.3
03 de 13
Març 2023

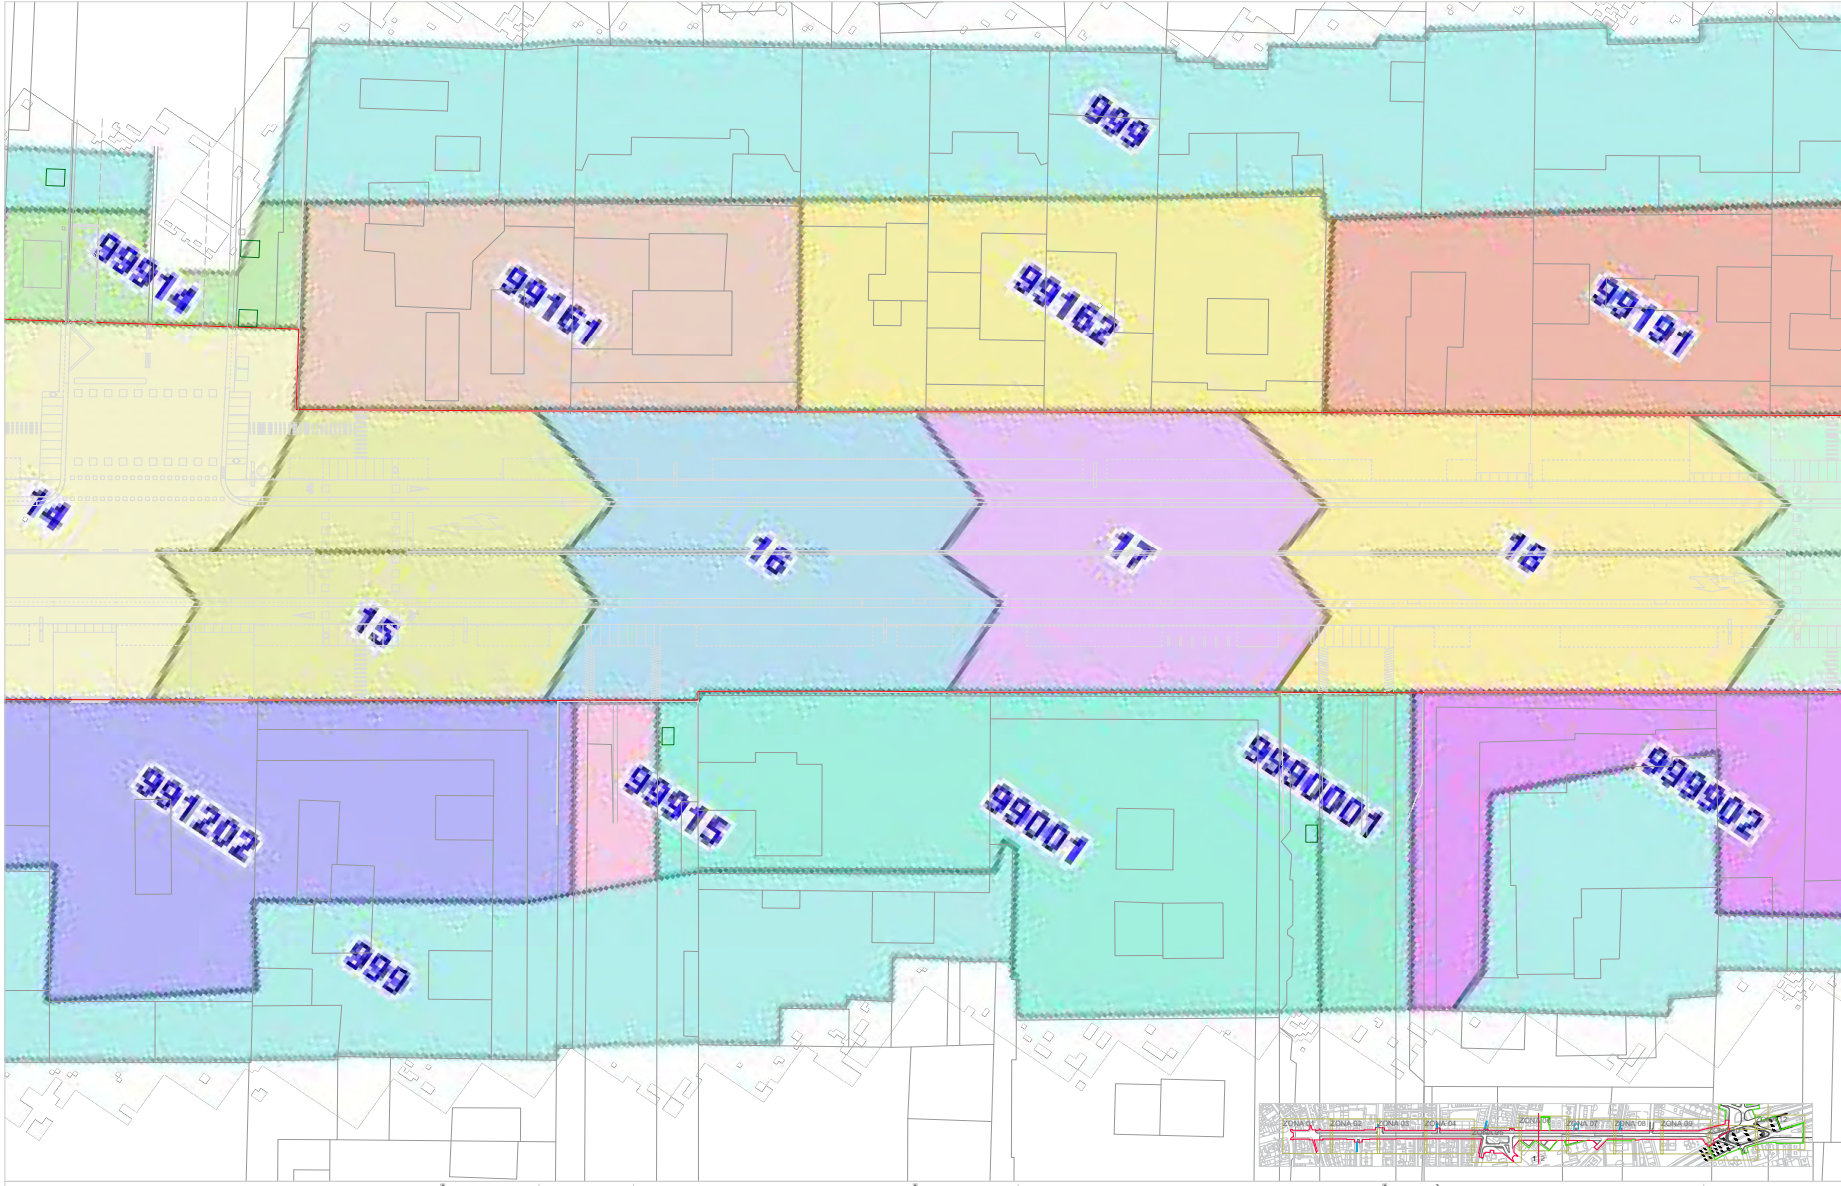

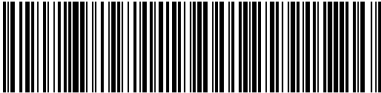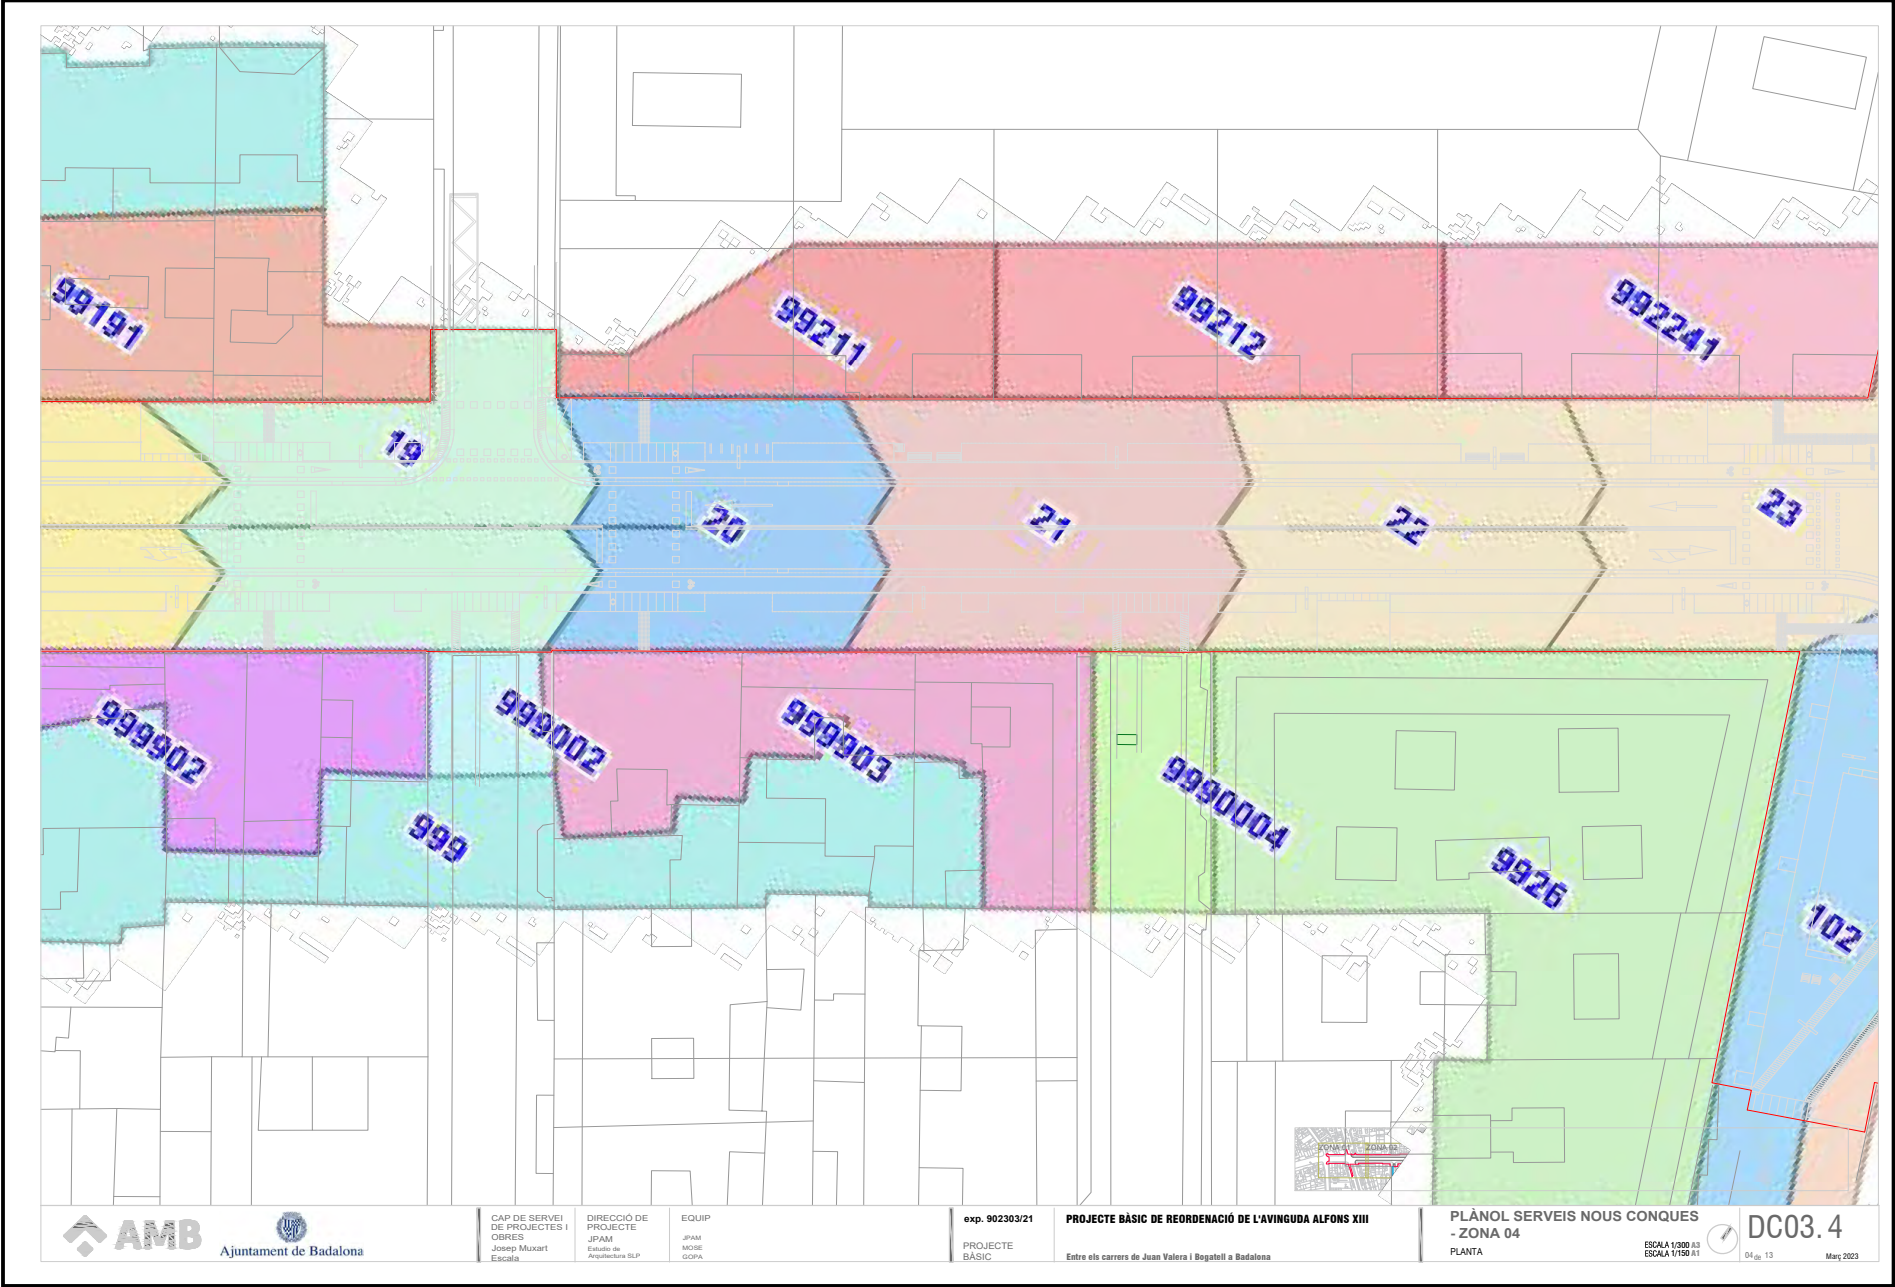

Aquesta és una còpia impresa del document electrònic (Ref.: 3585016 VUZ6S-LMQQY-26ISH 4338CF4FB6BE093D39019B164A84969F9CD19F5) generada amb l'aplicació informàtica Firmadoc. El document està APROVAT. Mitjançant el codi de verificació pot comprovar la validesa de la signatura electrònica dels documents signats en l'adreça web: <https://verificador.amb.cat/verificadorDocumento/home>