


Aquesta és una còpia impresa del document electrònic (Ref.: 2158630.CE41Y-ADO0D-TLSPZ 72B7A7698218E8105E843585D9D34EFB893100F) generada amb l'aplicació informàtica Firmadoc. El document no requereix signatures. Mitjançant el codi de verificació podeu comprovar la validesa de la signatura electrònica dels documents signats a l'adreça web: <http://www.ddgi.cat/verificador>

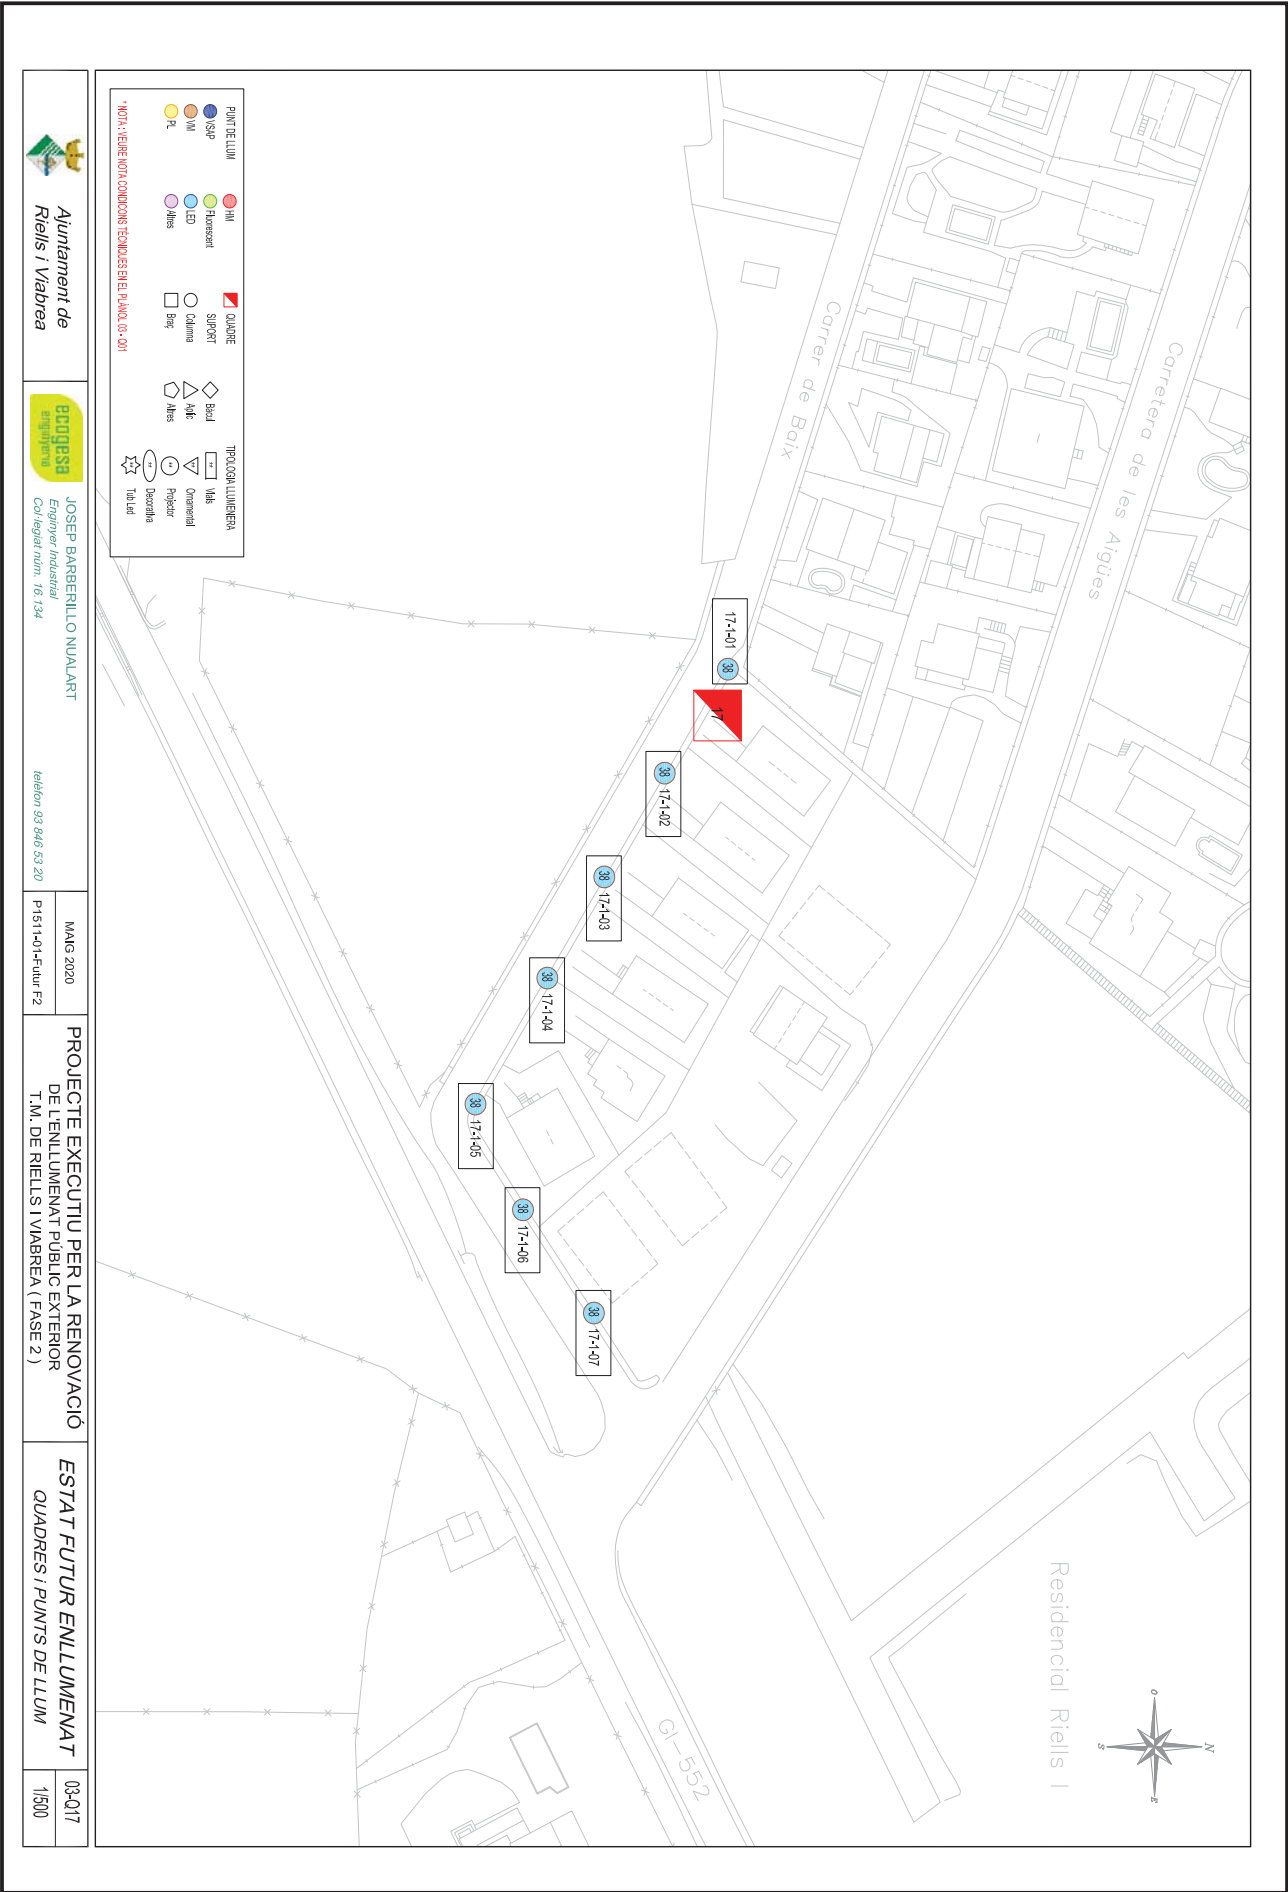



JOSEP BARBERILLO NUALART
Enginyer Industrial
Col·legiat núm. 16.134

teléfono 93 846 53 20

P1511-01-Futur F2

**PROJECTE EXECUTIU PER LA RENOVACIÓ
DE L'ENLLUMENAT PÚBLIC EXTERIOR
T.M. DE RIELLS I VIABREA (FASE 2)**

ESTAT FUTUR EN LLUMEN QUADRES I PUNTS DE LLUM

03-Q18	1/1.000
--------	---------



Ajuntament de
Riells i Viabrea

JOSEP BARBERILLO NUALART
Enginyer Industrial
Col·legiat núm. 16.134


teléfon 93 846 53 20


MAIG 2020

PROJECTE EXECUTIU PER LA RENOVACIÓ
DE L'ENLLUMENAT PÚBLIC EXTERIOR
T.M. DE RIELLS I VIABREA (FASE 2)

ESTAT FUTUR EN LLUMEN
QUADRES I PUNTS DE LLUM

03-Q19	1/1.250
--------	---------

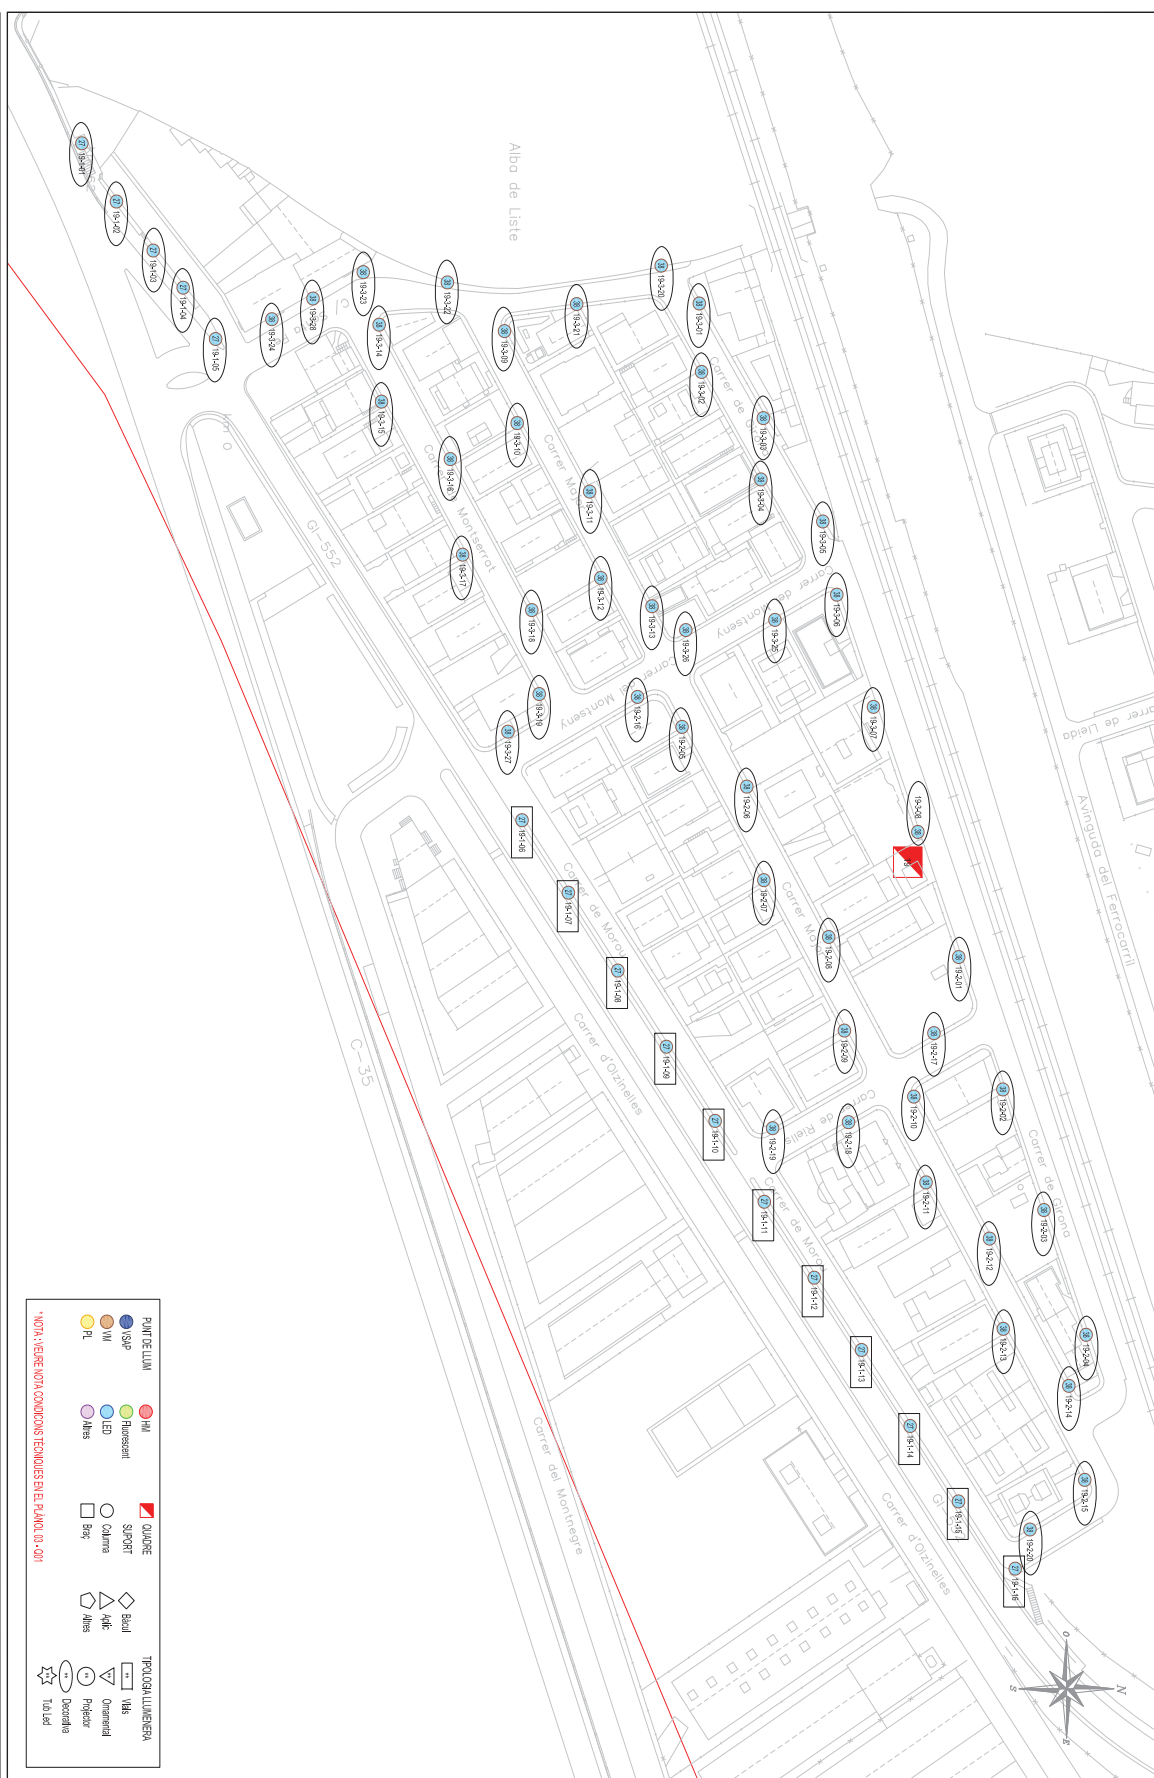

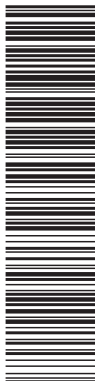Ajuntament de
Riells i Viabrea

JOSEP BARBERILLO NUALART
Enginyer Industrial
Col·legiat núm. 16.134


teléfono 93 846 53 20


MAIG 2020

**PROJECTE EXECUTIU PER LA RENOVACIÓ
DE L'ENLLUMENAT PÚBLIC EXTERIOR
T.M. DE RIELLS I VIABREA (FASE 2)**

ESTAT FUTUR EN LLUMEN
QUADRES i PUNTS DE LLUM

03-Q20	1/750
--------	-------

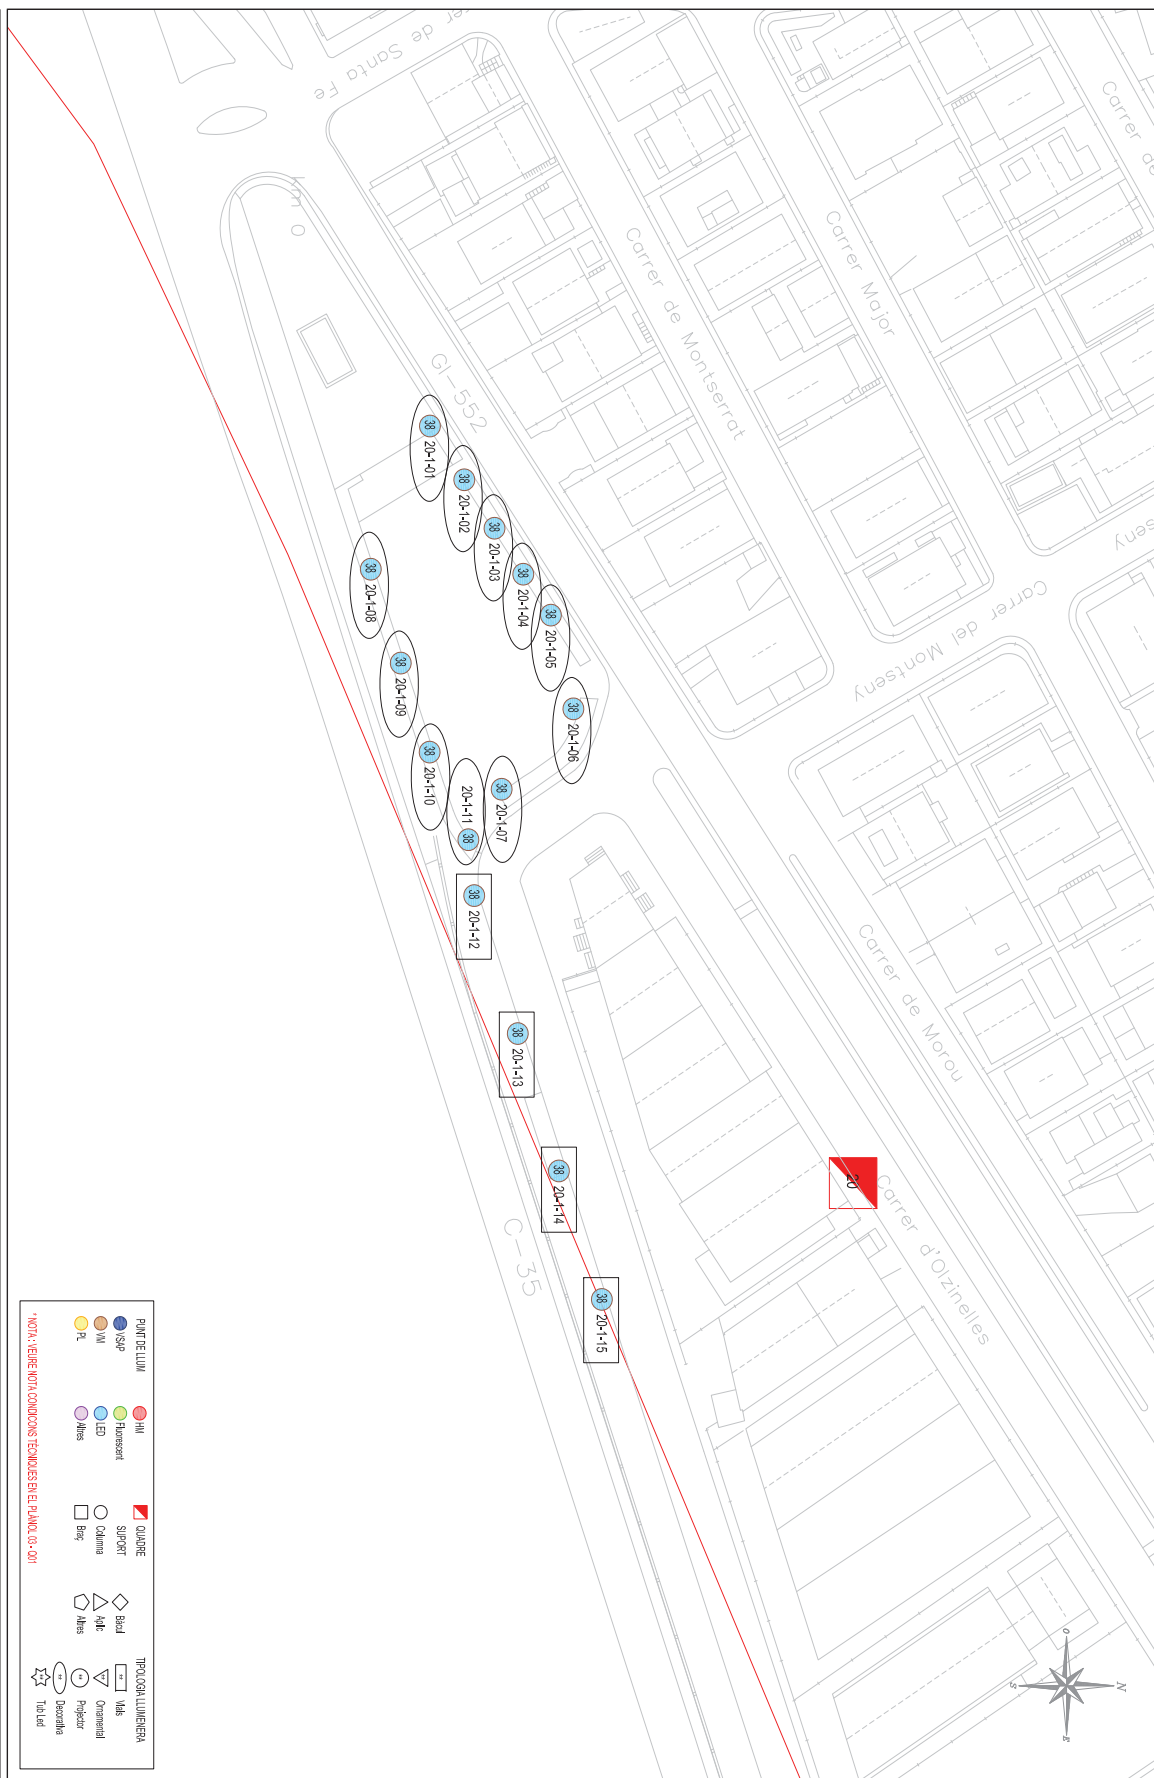

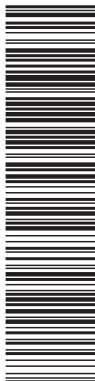Ajuntament de
Riells i Viabrea

JOSEP BARBERILLO NUALART
Enginyer Industrial
Col·legiat núm. 16.134


telefon 93 846 53 20

MAIG 2020

**PROJECTE EXECUTIU PER LA RENOVACIÓ
DE L'ENLLUMENAT PÚBLIC EXTERIOR
T.M. DE RIELLS I VIABREA (FASE 2)**

ESTAT FUTUR EN LLUMENAT

03-Q21a	1/1.250
---------	---------

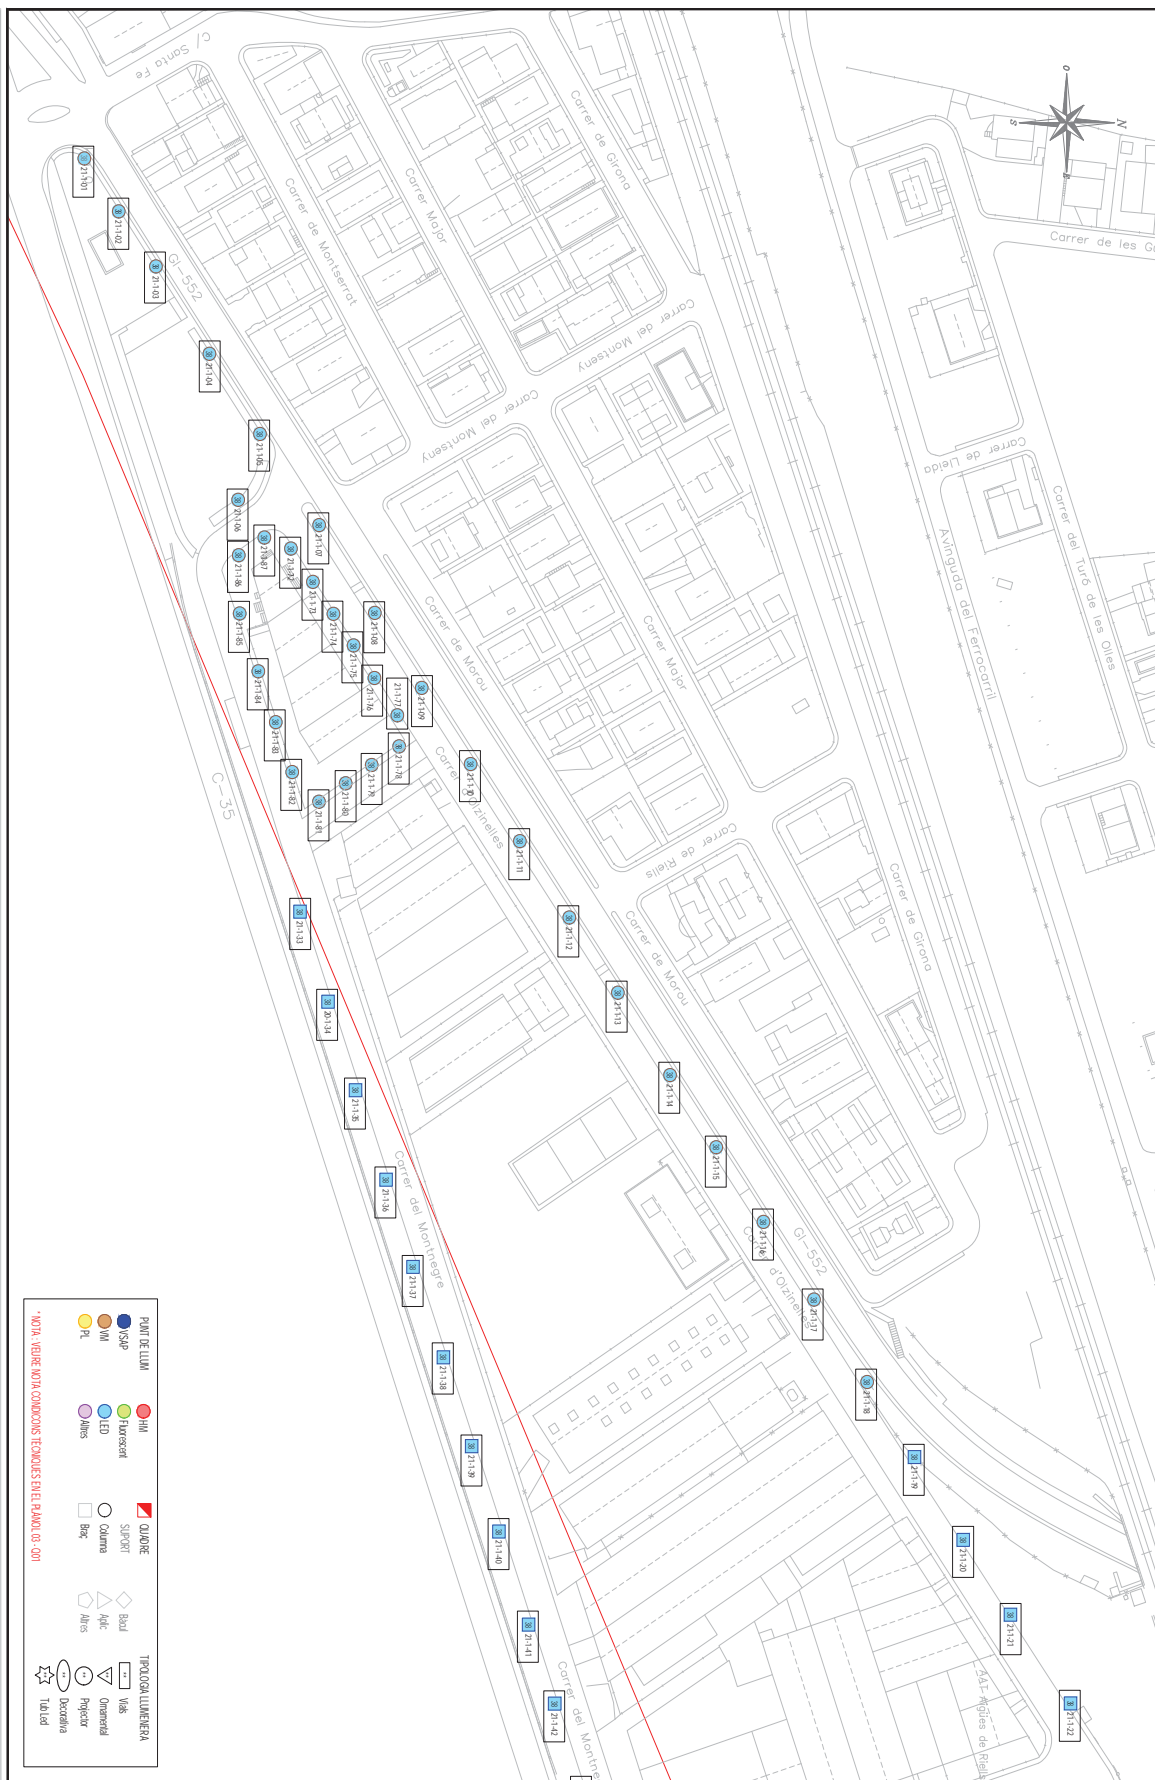

Ajuntament de
Riells i Viabrea

JOSEP BARBERILLO NUALART
Enginyer Industrial
Col·legiat núm. 16.134


telefon 93 846 53 20


MAIG 2020

**PROJECTE EXECUTIU PER LA RENOVACIÓ
DE L'ENLLUMENAT PÚBLIC EXTERIOR
T.M. DE RIELLS I VIABREA (FASE 2)**

ESTAT FUTUR EN LLUMENAT
QUADRES I PUNTS DE LLUM

03-Q21b	1/1.250
---------	---------

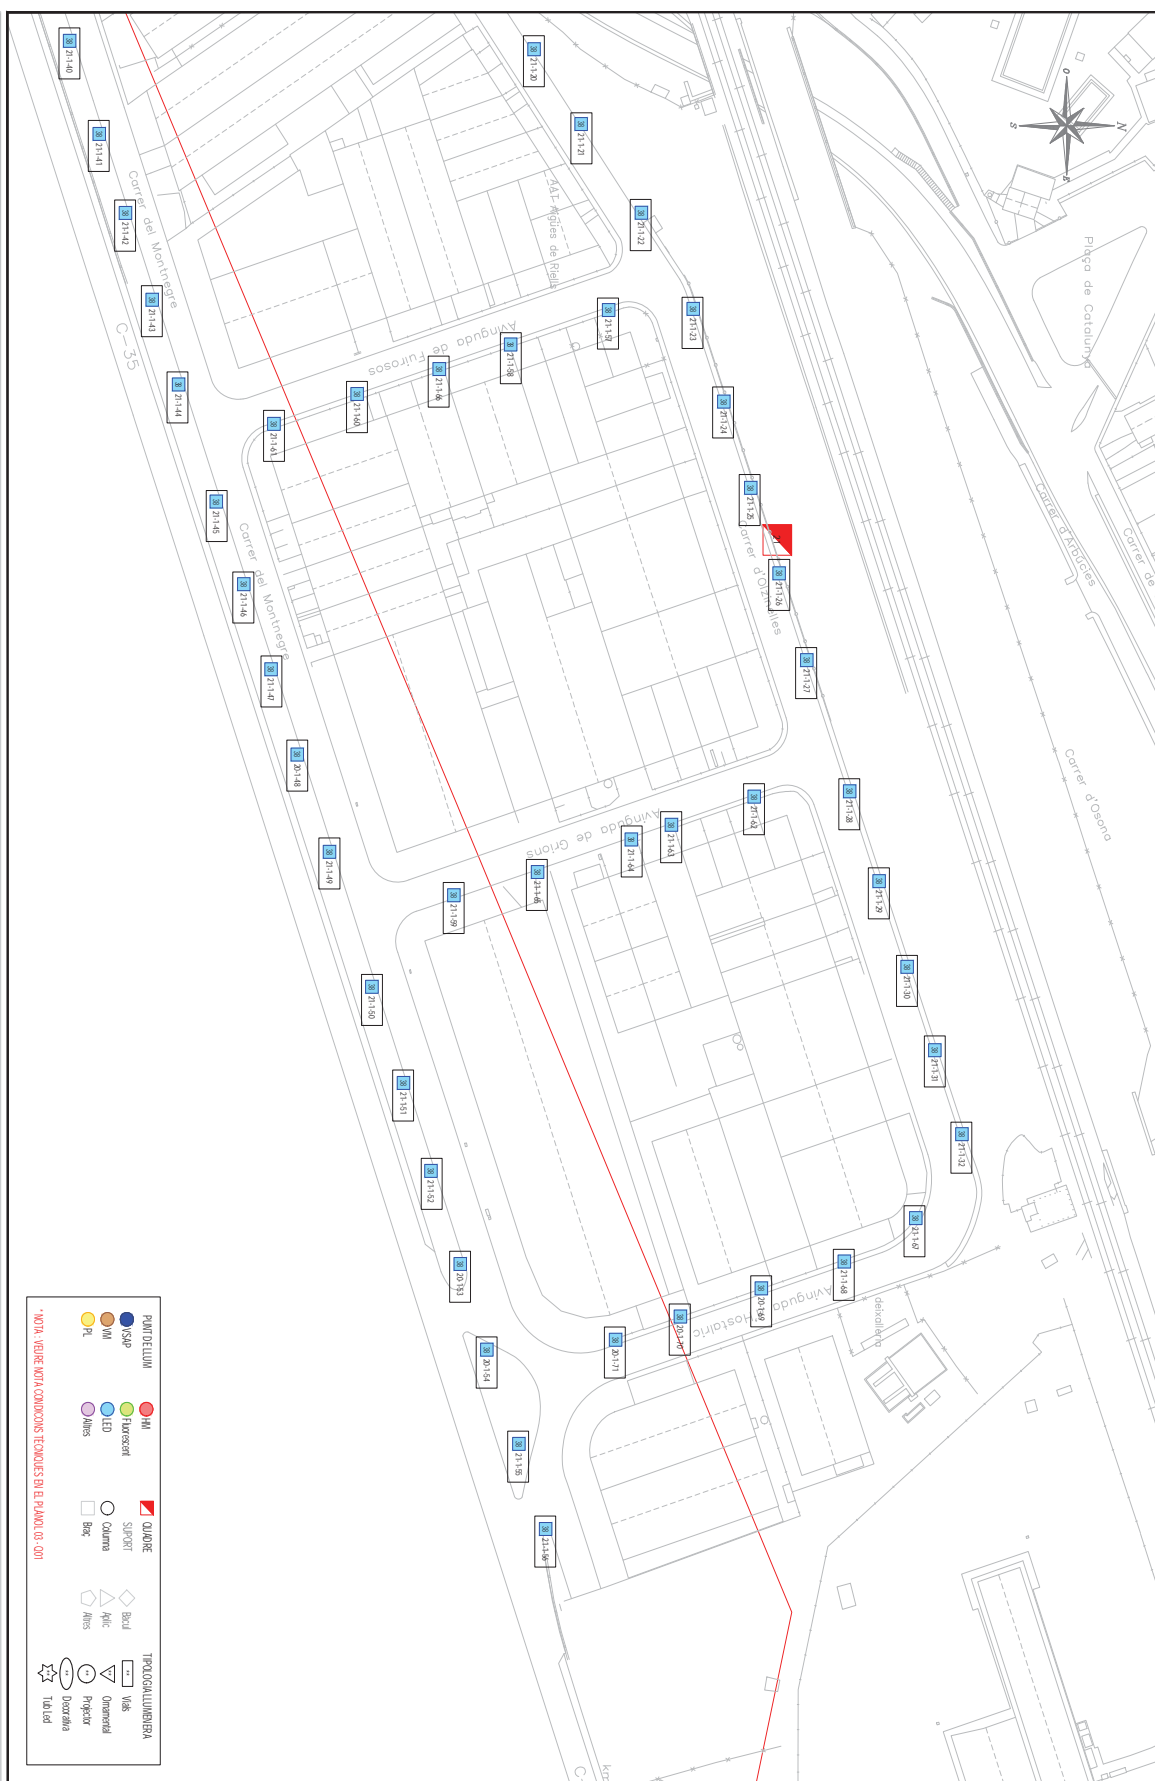

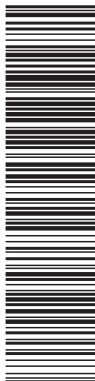Ajuntament de
Riells i Viabrea

JOSEP BARBERILLO NUALART
Enginyer Industrial
Col·legiat núm. 16.134

teléfono 93 846 53 20


MAIG 2020	
P1511-01-Futur F2	

**PROJECTE EXECUTIU PER LA RENOVACIÓ
DE L'ENLLUMENAT PÚBLIC EXTERIOR
T.M. DE RIELLS I VIABREA (FASE 2)**

03-Q22a	ESTAT FUTUR ENLLUMENAT QUADRES i PUNTS DE LLUM
1/1.000	

03-Q22a	1/1.000
---------	---------

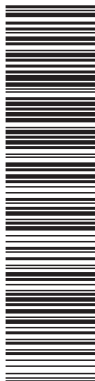

Ajuntament de
Riells i Viabrea

JOSEP BARBERILLO NUALART
Enginyer Industrial
Col·legiat núm. 16.134


teléfon 93 846 53 20

MAIG 2020
P1511-01-Futur F2

**PROJECTE EXECUTIU PER LA RENOVACIÓ
DE L'ENLLUMENAT PÚBLIC EXTERIOR
T.M. DE RIELLS I VIABREA (FASE 2)**

ESTAT FUTUR EN LLUMEN
QUADRES i PUNTS DE LLUM

03-Q22b	1/1.000
---------	---------

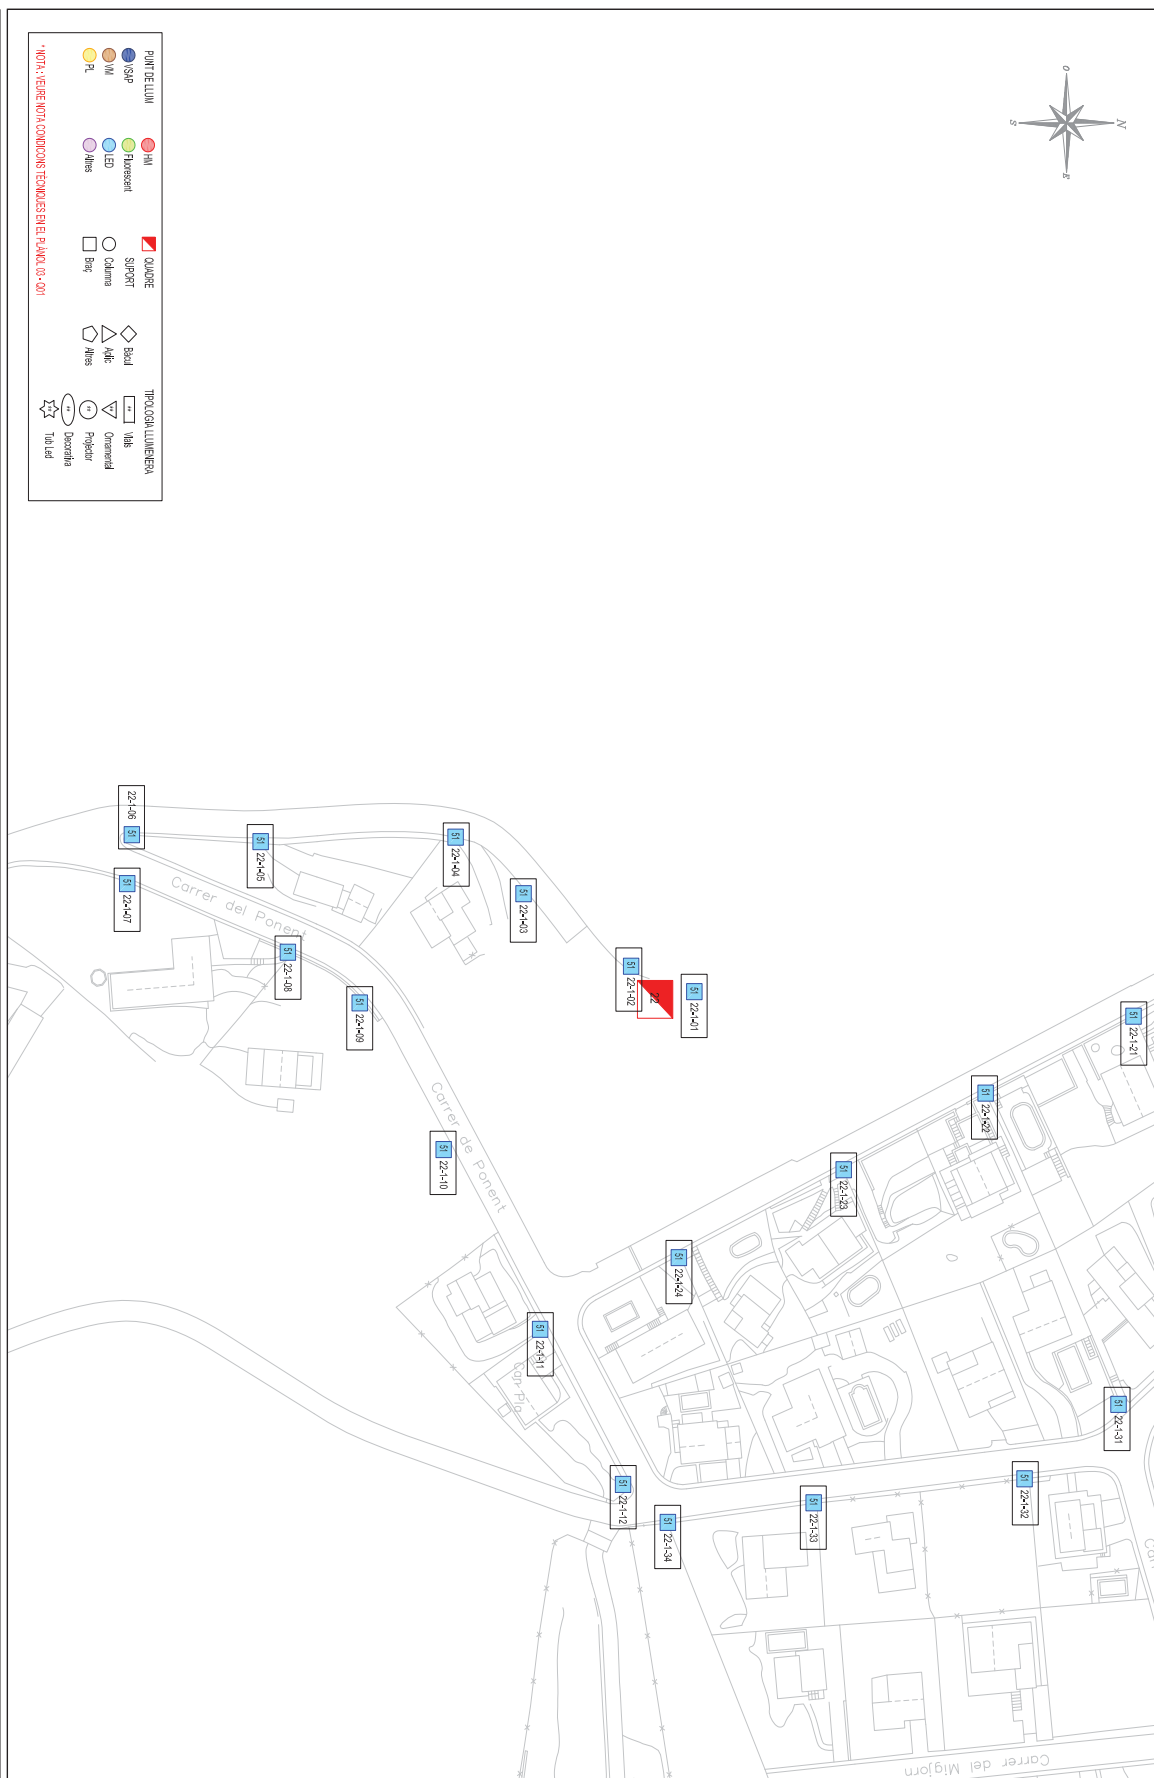

Ajuntament de
Riells i Viabrea

JOSEP BARBERILLO NUALART
Enginyer Industrial
Col·legiat núm. 16.134

teléfon 93 846 53 20

P1511-01-Futur F2

**PROJECTE EXECUTIU PER LA RENOVACIÓ
DE L'ENLLUMENAT PÚBLIC EXTERIOR
T.M. DE RIELLS I VIABREA (FASE 2)**

ESTAT FUTUR EN LLUMEN
QUADRES I PUNTS DE LLUM

03-Q23a	1/1.000
---------	---------



Ajuntament de
Riells i Viabrea

JOSEP BARBERILLO NUALART
Enginyer Industrial
Col·legiat núm. 16.134

teléfon 93 846 53 20

P1511-01-Futur F2

**PROJECTE EXECUTIU PER LA RENOVACIÓ
DE L'ENLLUMENAT PÚBLIC EXTERIOR
T.M. DE RIELLS I VIABREA (FASE 2)**

ESTAT FUTUR EN LLUMEN
QUADRES i PUNTS DE LLUM

03-Q23b	1/1.000
---------	---------



Ajuntament de
Riells i Viabrea

JOSEP BARBERILLO NUALART
Enginyer Industrial
Col·legiat núm. 16.134

teléfon 93 846 53 20



MAIG 2020

P1511-01-Futur F2

**PROJECTE EXECUTIU PER LA RENOVACIÓ
DE L'ENLLUMENAT PÚBLIC EXTERIOR
T.M. DE RIELLS I VIABREA (FASE 2)**

ESTAT FUTUR ENLLUMENAT
QUADRES I PUNTS DE LLUM

03-Q24
1/750

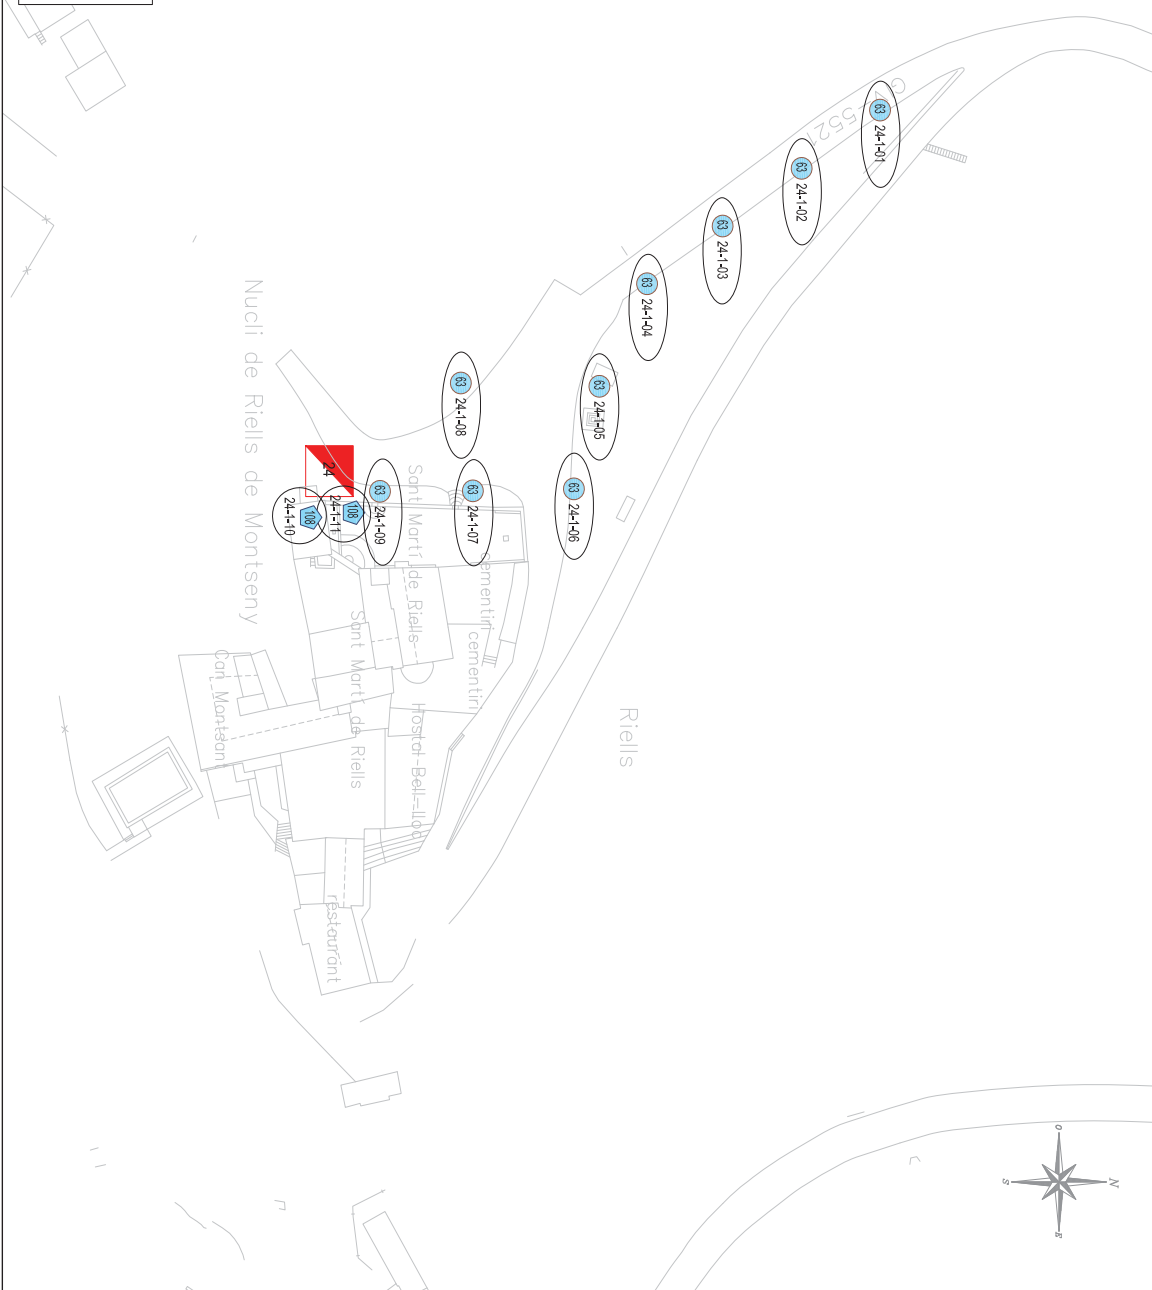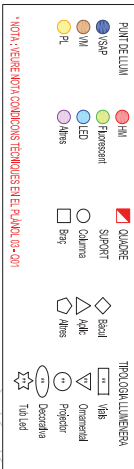



Aquesta és una còpia impresa del document electrònic (Ref.: 1586930_CE41Y-ADO0D-TLSPZ_72B7A7689218E8105E8B658595D934E4FB893100F) generada amb l'aplicació informàtica Firmadoc. El document no requereix signatures. Mitjançant el codi de verificació podeu comprovar la validesa de la signatura electrònica dels documents signats a l'adreça web: <http://www.ddgi.cat/verificador>

