



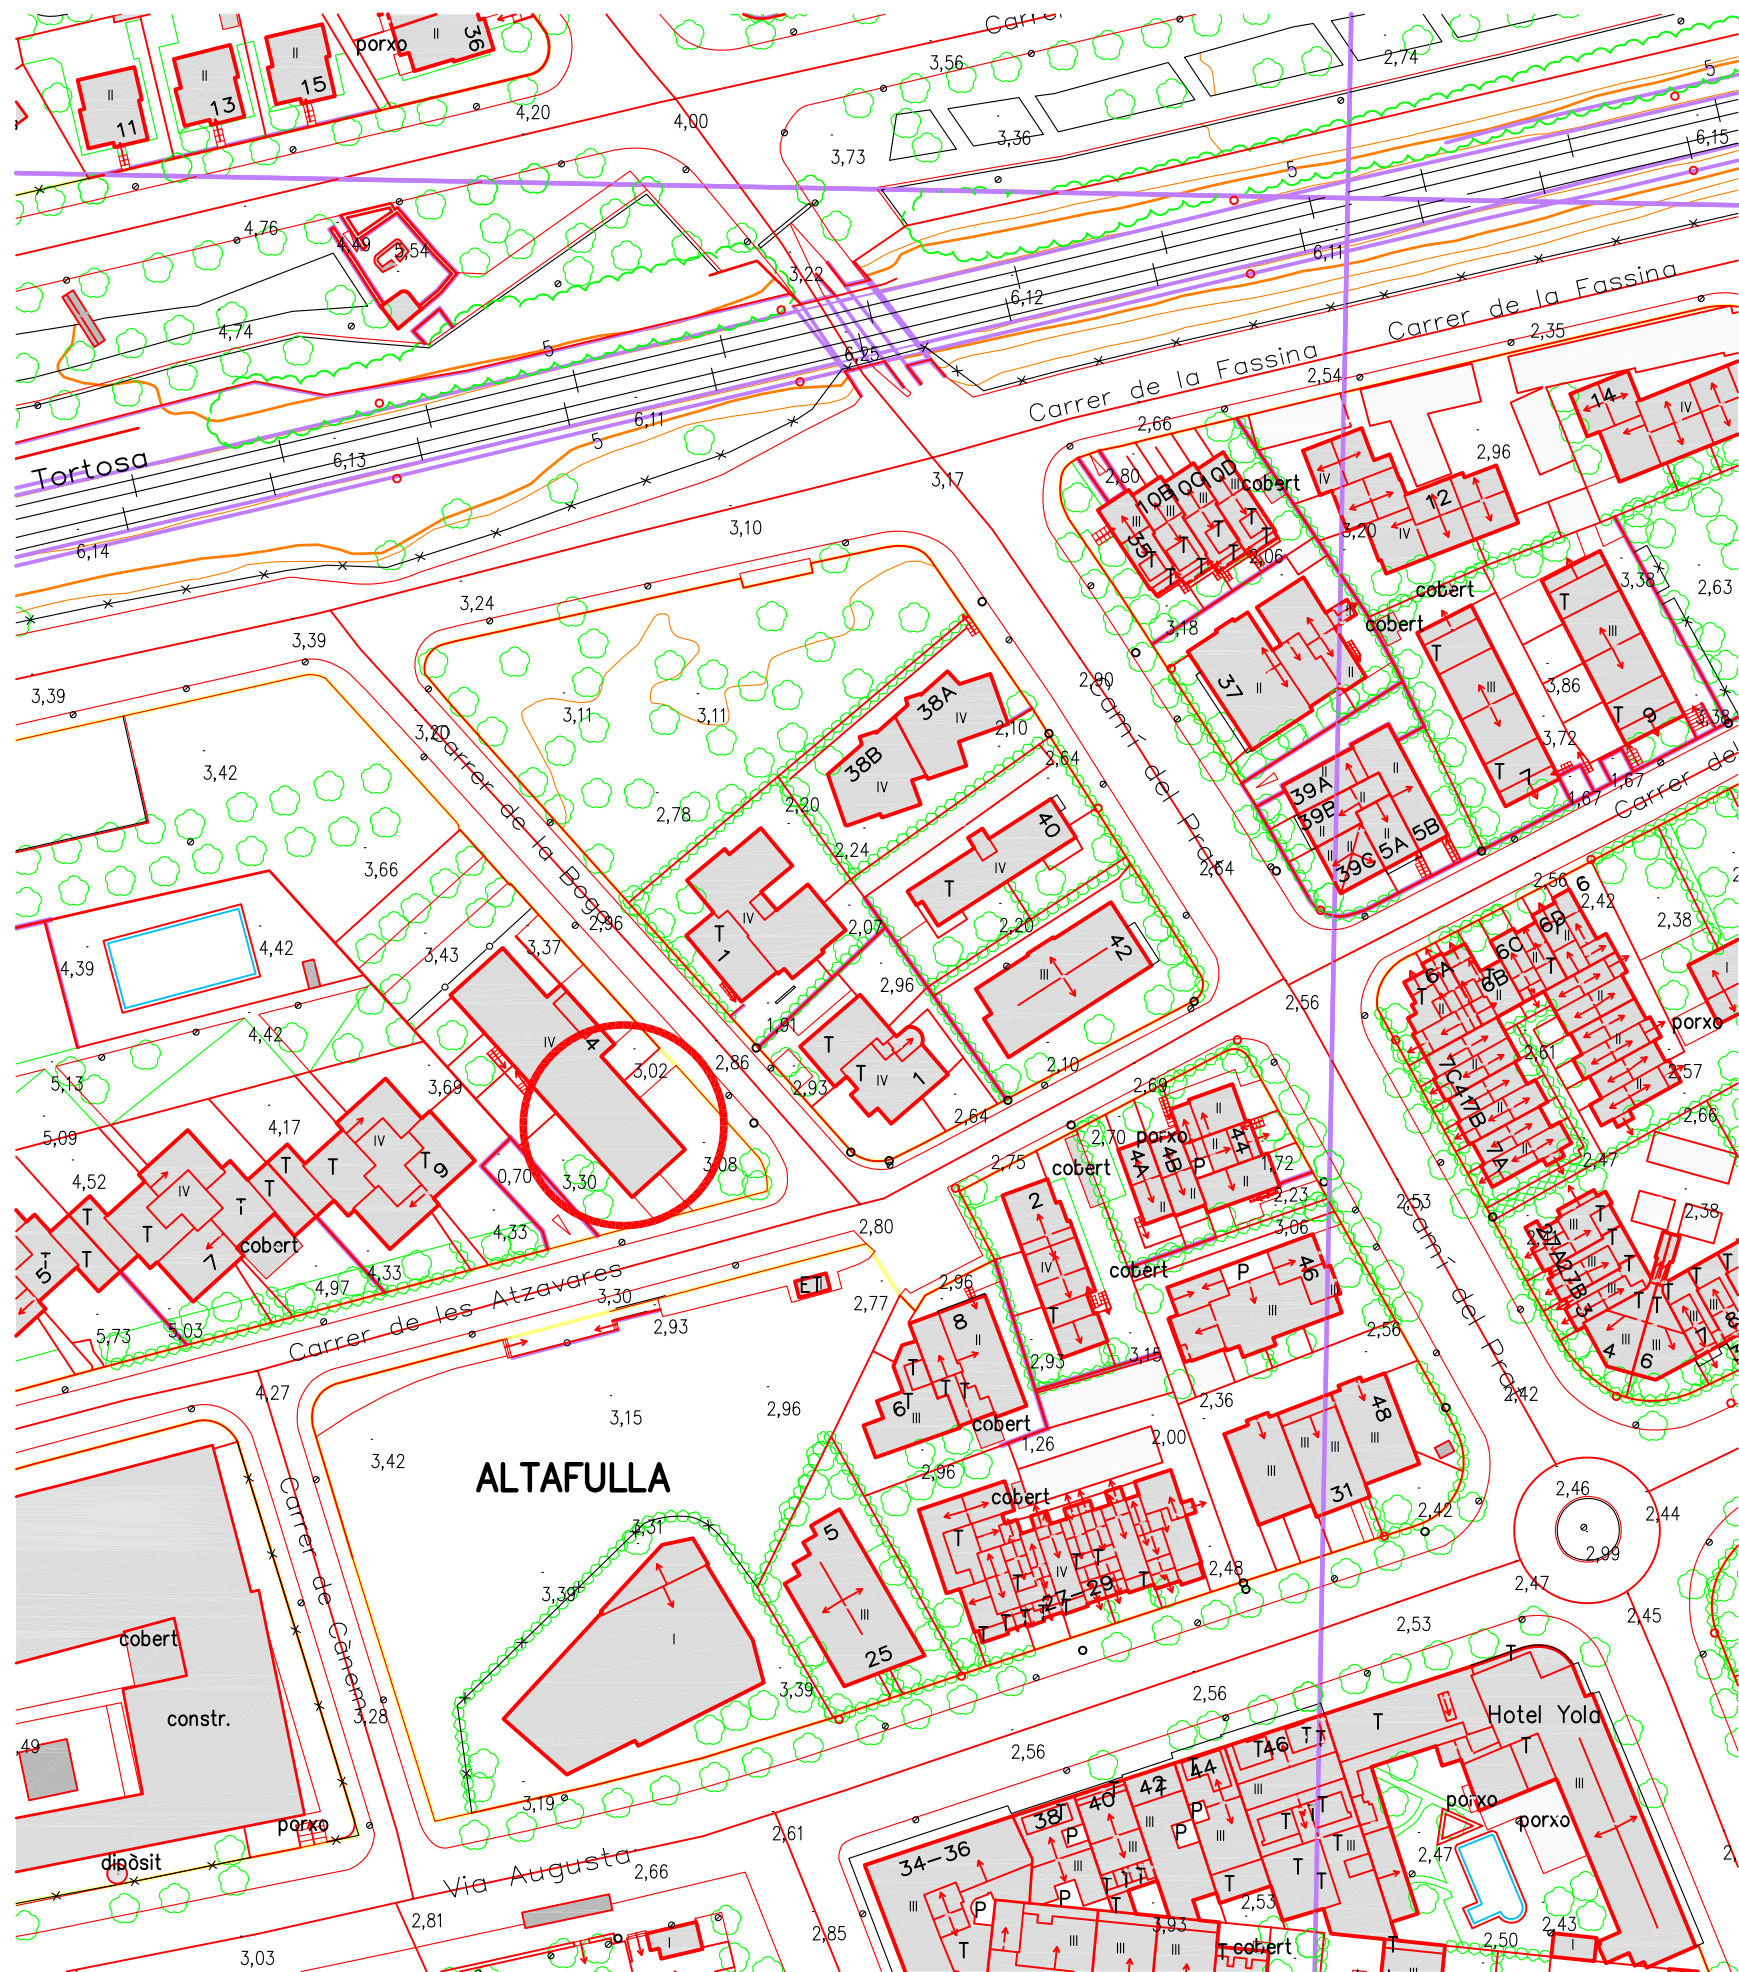

Ajuntament d'Altafulla	
PROJECTE ADEQUACIÓ DE LOCAL COM A ESCOLA D'ADULTS	
EMPLAÇAMENT CARRER BOGA 4 43893 ALTAFULLA	
DATA / VERSIÓ JUNY 2025 (v.4)	
ESCALA A3 - 1:1000	
NÚM. PLÀNOL S01	
PLÀNOL SITUACIÓ	
DIBUIXAT STM	VALIDAT L. SUMOY

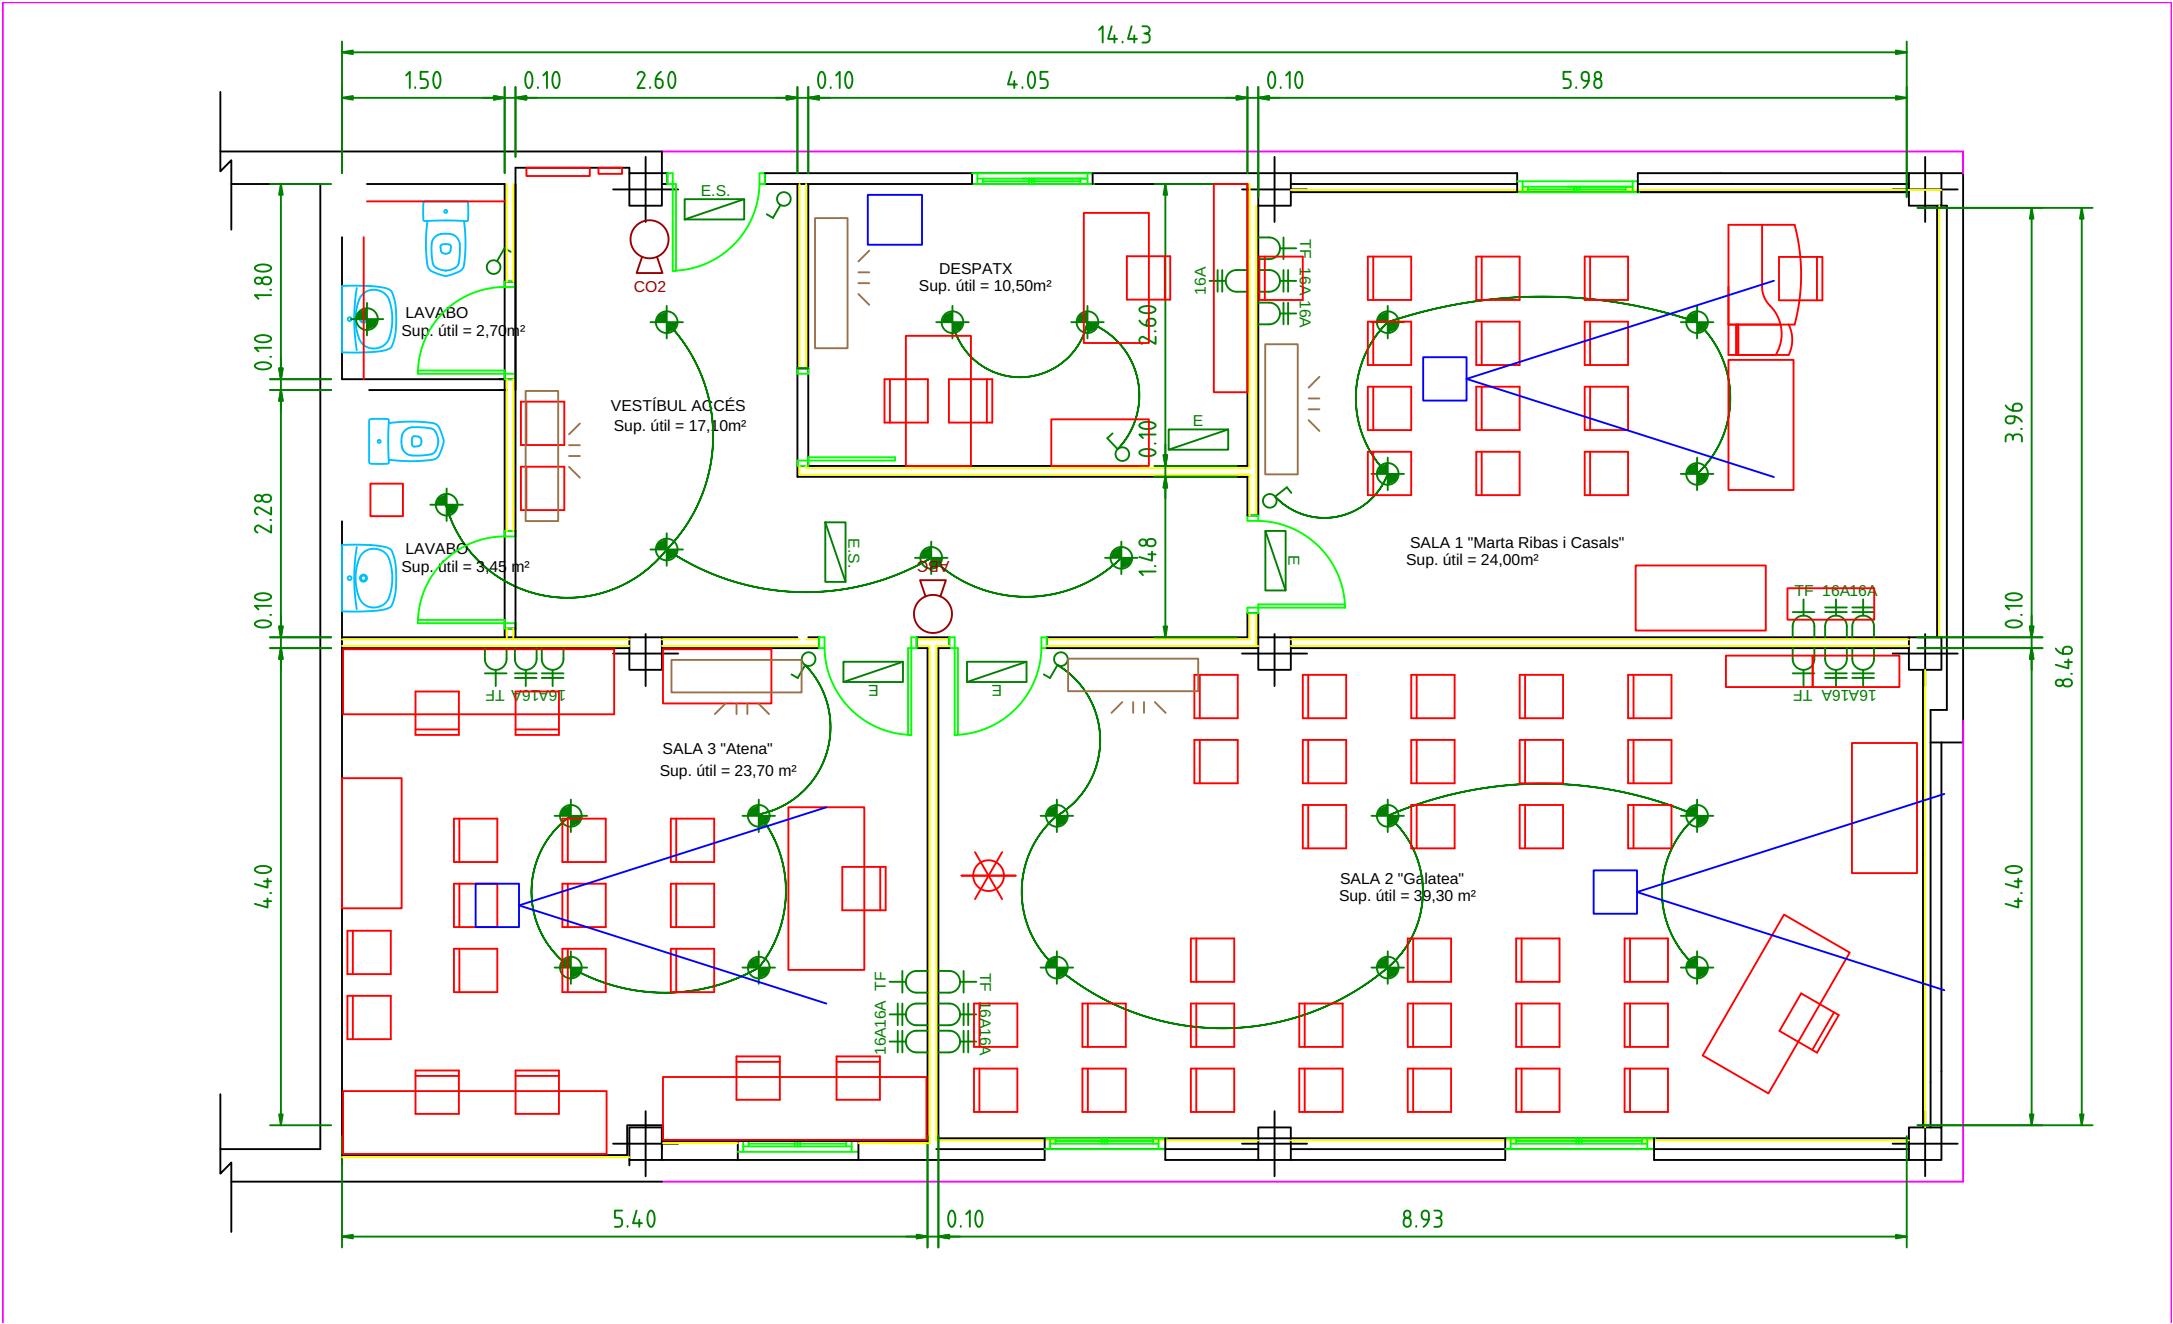

PROJECTE
ADEQUACIÓ DE LOCAL COM A
ESCOLA D'ADULTS

EMPLAÇAMENT
CARRER BOGA 4
43893 ALTAFULLA

DATA / VERSIÓ
JUNY 2025 (v.4)

ESCALA
A3 - 1:50

NÚM. PLÀNOL

D01

PLÀNOL
DISTRIBUCIÓ
INSTAL·LACIONS

DIBUIXAT
STM

VALIDAT
L. SUMOY