



LLEENDA PAVIMENTS


<p>PAV 01-PANOT:</p> <ul style="list-style-type: none">- Paviment de llosetes de morter de ciment 20x20x4cm de 4 pastilles- Morter de ciment 3-4cm- Llosa de formigó existent (a realitzar segons zona) <p>PAV 02-LLAMBORDA:</p> <ul style="list-style-type: none">- Paviment de peces de formigó prefabricat tipus Petra de Breinco 30x10x10, acabat porfí, sense bisell, junta amb sorra = 3mm- Base d'ull de perdiu 3-4cm- OP 1: Sub-base de tot-u artificial procedent de granulats reciclats de formigó, amb estesa i piconatge del material al 98% del PM, 20cm- OP 2: Llosa de formigó en massa, 15cm (en el cas de GUAL de VEHICLES)	<p>PAV 03-JUNTA OBERTA:</p> <ul style="list-style-type: none">- Paviment de peces de formigó prefabricat tipus Petra de Breinco 30x10x10, acabat porfí, sense bisell, junta amb graveta = 1cm- Base d'ull de perdiu 3-4cm- Sub-base de grava de pedrera de pedra granítica, grandària màxima 20mm, entre arbres existents, 15cm <p>PAV 04-APARCAMENT:</p> <ul style="list-style-type: none">- Paviment de formigó amb fibres de polipropilè / Armadura amb malla electrosoldada ME 20x20 cm D:8-8 mm / Barrera de vapor/estanquitat / Encofrat amb taulons de fusta per paviment de formigó / Tall amb serra de disc formació de junt de retracció- Sub-base de grava de granulat reciclat de formigó <p>PAV 06-ASFALT:</p> <ul style="list-style-type: none">- Capa trànsit AC-16 Surf B 50/70 D , 5cm + Reg d'adherència C60B3/B2ADH- Capa intermitja AC-22 bin B 50/70 D , 10cm + Reg d'imprimació C60BF4 IMP- Base de grava - ciment, 22cm	<p>granulats reciclats de formigó, amb estesa i piconatge del material al 98% del PM, 20cm</p> <p>PAV 05-CARRIL BICI:</p> <ul style="list-style-type: none">- Paviment de formigó amb fibres de polipropilè / Armadura amb malla electrosoldada ME 20x20 cm D:8-8 mm / Barrera de vapor/estanquitat / Encofrat amb taulons de fusta per paviment de formigó / Tall amb serra de disc formació de junt de retracció- Sub-base de grava de granulat reciclat de formigó <p>PAV 07-ZONA DE JOCS:</p> <ul style="list-style-type: none">- Sorra garbellada de 3 a 5mm, 20cm- Sub-base de grava de granulat reciclat de formigó de 40 a 70mm, 20cm <p>PAV 08-GUAL DE GRANIT:</p> <ul style="list-style-type: none">- Rampa per a gual de vianants de pedra granítica 60x40x10cm- Morter de ciment 3-4cm- Llosa de formigó en massa, 15cm	<ul style="list-style-type: none">- Sub-base de tot-u artificial procedent de granulats reciclats de formigó, amb estesa i piconatge del material al 98% del PM, 20cm <p>PAV 09-ZONA DE JOCS:</p> <ul style="list-style-type: none">- Sorra garbellada de 3 a 5mm, 20cm- Sub-base de grava de granulat reciclat de formigó de 40 a 70mm, 20cm <p>PAV 10-GUAL DE GRANIT:</p> <ul style="list-style-type: none">- Rampa per a gual de vianants de pedra granítica 60x40x10cm- Morter de ciment 3-4cm- Llosa de formigó en massa, 15cm	<p>flamejada, de 15x25x100cm</p> <p>P04 - Vorada de xapa d'acer galvanitzat 1x25cm</p> <p>P05 - Vorada o graó de peces de pedra artificial de 120x15x40cm tipus Breinco SUPER STEP programa vulcano o equivalent. Color a escollir per la D.F</p> <p>P06 - Vorada per jardí de formigó prefabricat pigmentat de peces 100x8x20cm tipus ICA, model P-1</p> <p>GUALS I PAVIMENTS TÀCTILS:</p> <p>P07 - Capçal de gual de vehicles de pedra granítica 60x40x30cm</p> <p>P08 - Rampa per a gual de vehicles de pedra granítica 60x40x30cm</p> <p>P09 - Peça per a gual de vehicles de pedra granítica 60x40x15cm</p> <p>P10 - Capçal de gual de vianants de pedra</p>	<p>granítica 120x80x30cm</p> <p>P11 - Paviment tàctil de panot gris direccional amb relleu 20x20x4cm</p> <p>P12 - Paviment tàctil de formigó prefabricat amb tacs 60x40x7cm, acabat porfí</p> <p>P13 - Paviment tàctil de panot gris direccional amb relleu 60x40x5cm</p> <p>P14 - Paviment tàctil de formigó prefabricat direccional amb relleu 60x40x7cm, acabat porfí</p> <p>P15 - Paviment tàctil de panot gris amb tacs 60x40x5cm</p>	<p>BANCS I CADIRE:</p> <p>M01 - Banc de 175cm tipus Neoromantico Liviano de UBIDERMIS o equivalent</p> <p>M02 - Cadira de 60cm tipus Neoromantico Liviano de UBIDERMIS o equivalent</p> <p>PAPERERES:</p> <p>M03 - Paperera trabucable de 45cm de diàmetre, de planxa pintada d'1mm</p> <p>JOCS MOBILITAT:</p> <p>M04 - Bicicleta de ciutat amb pantalla tàctil + rodes de Jocs KOMPAN o equivalent</p> <p>M05 - Bicicleta elíptica amb pantalla tàctil + rodes de Jocs KOMPAN o equivalent.</p> <p>JOCS INFANTILS:</p> <p>M06 - Balanci 2 pax + rodes de Jocs KOMPAN o equivalent</p> <p>M07 - Jumper quadrat 100x100cm de Jocs KOMPAN o equivalent</p>	<p>M08 - Tobogán H:120cm de Jocs KOMPAN o equivalent</p> <p>ENLLUMENAT:</p> <p>M09 - Columna troncocònica de 7,5m d'alçada galvanitzada amb suport per a projector Milan M de Benito o equivalent</p> <p>M10 - Columna troncocònica de 7,5m d'alçada galvanitzada per dos projectors Milan M de Benito o equivalent</p> <p>M11 - Contenidors de recollida selectiva 5 fraccions</p> <p>M12 - Parada d'autobus amb marquesina</p> <p>M13 - Aparcabicicletes</p> <p>M14 - Barana de fusta de 120cm d'alçada, amb dos travesseres de tub d'acer galvanitzat de 20x20mm separats 51cm i llisons de fusta</p>	<p>de pi de Flandes tractada a l'autoclau, de 6x6cm de secció separats 8cm entre ells, cargolats als travessers amb cargols inox, ancorada a una sabata de formigó de 40x40cm.</p>
---	---	---	--	---	--	--	--	--

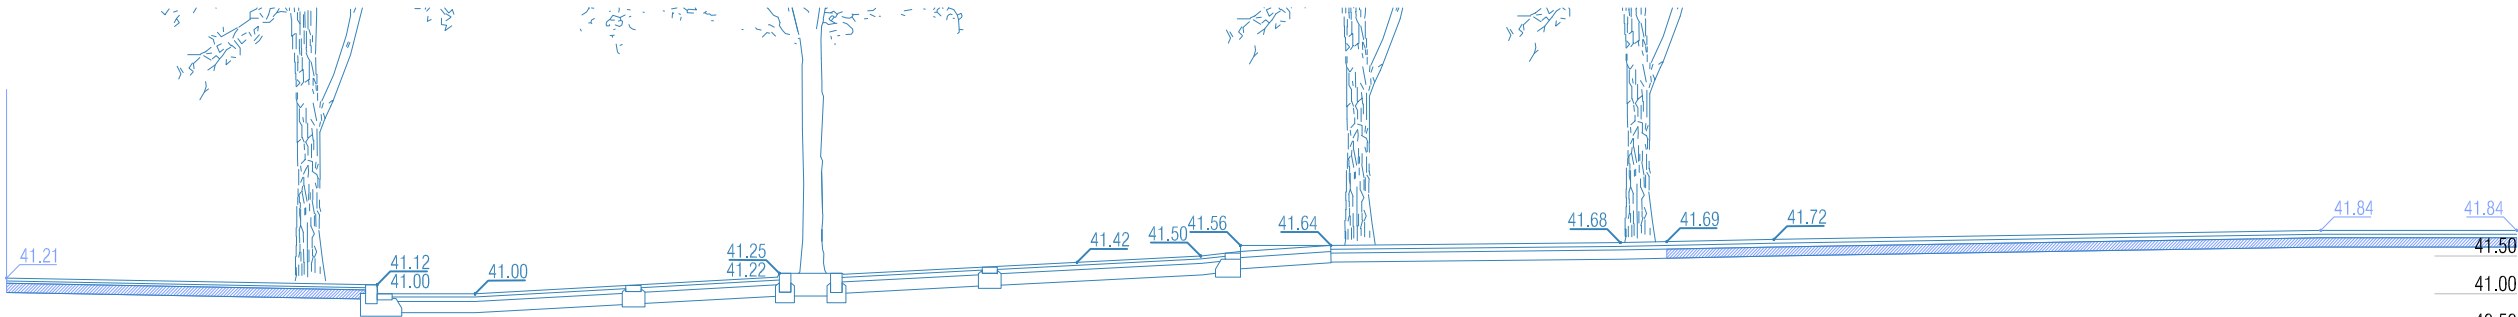

Secció sT12. EACTUAL

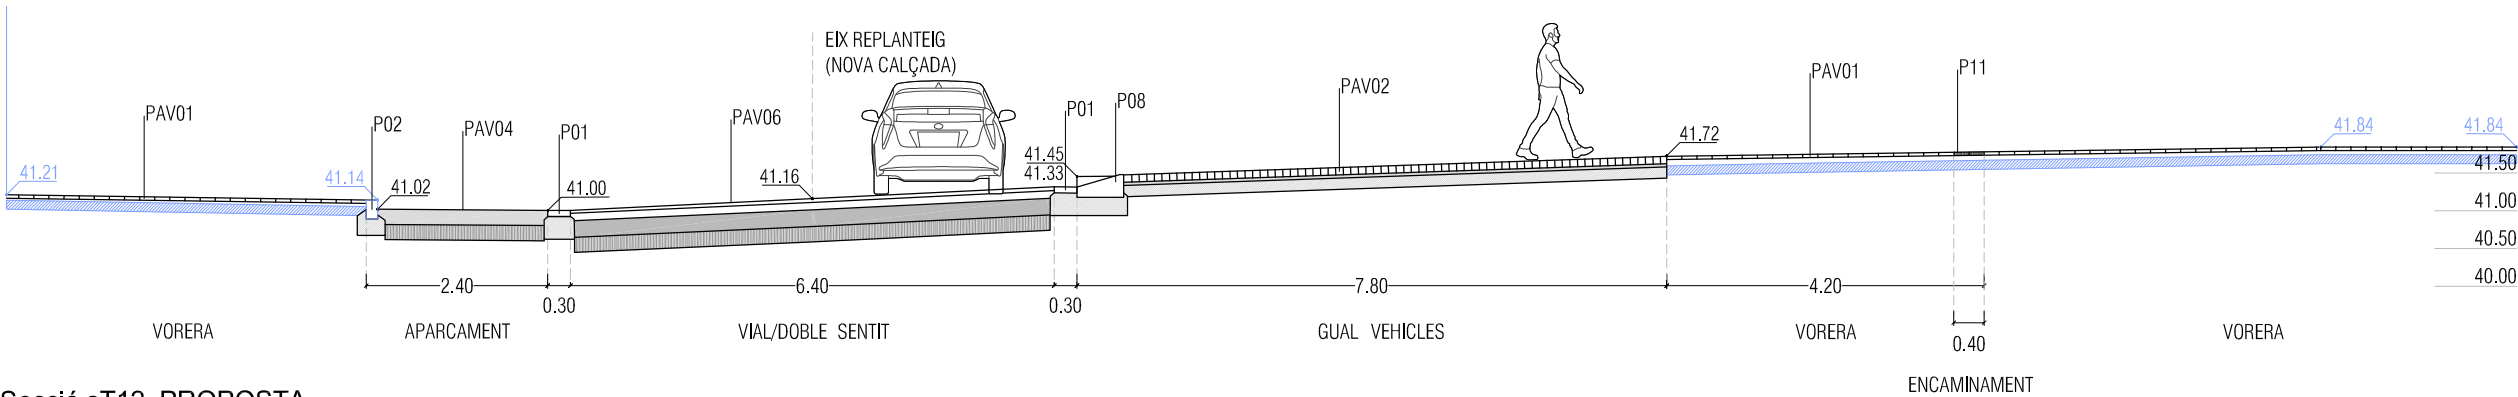

Secció sT12. PROPOSTA

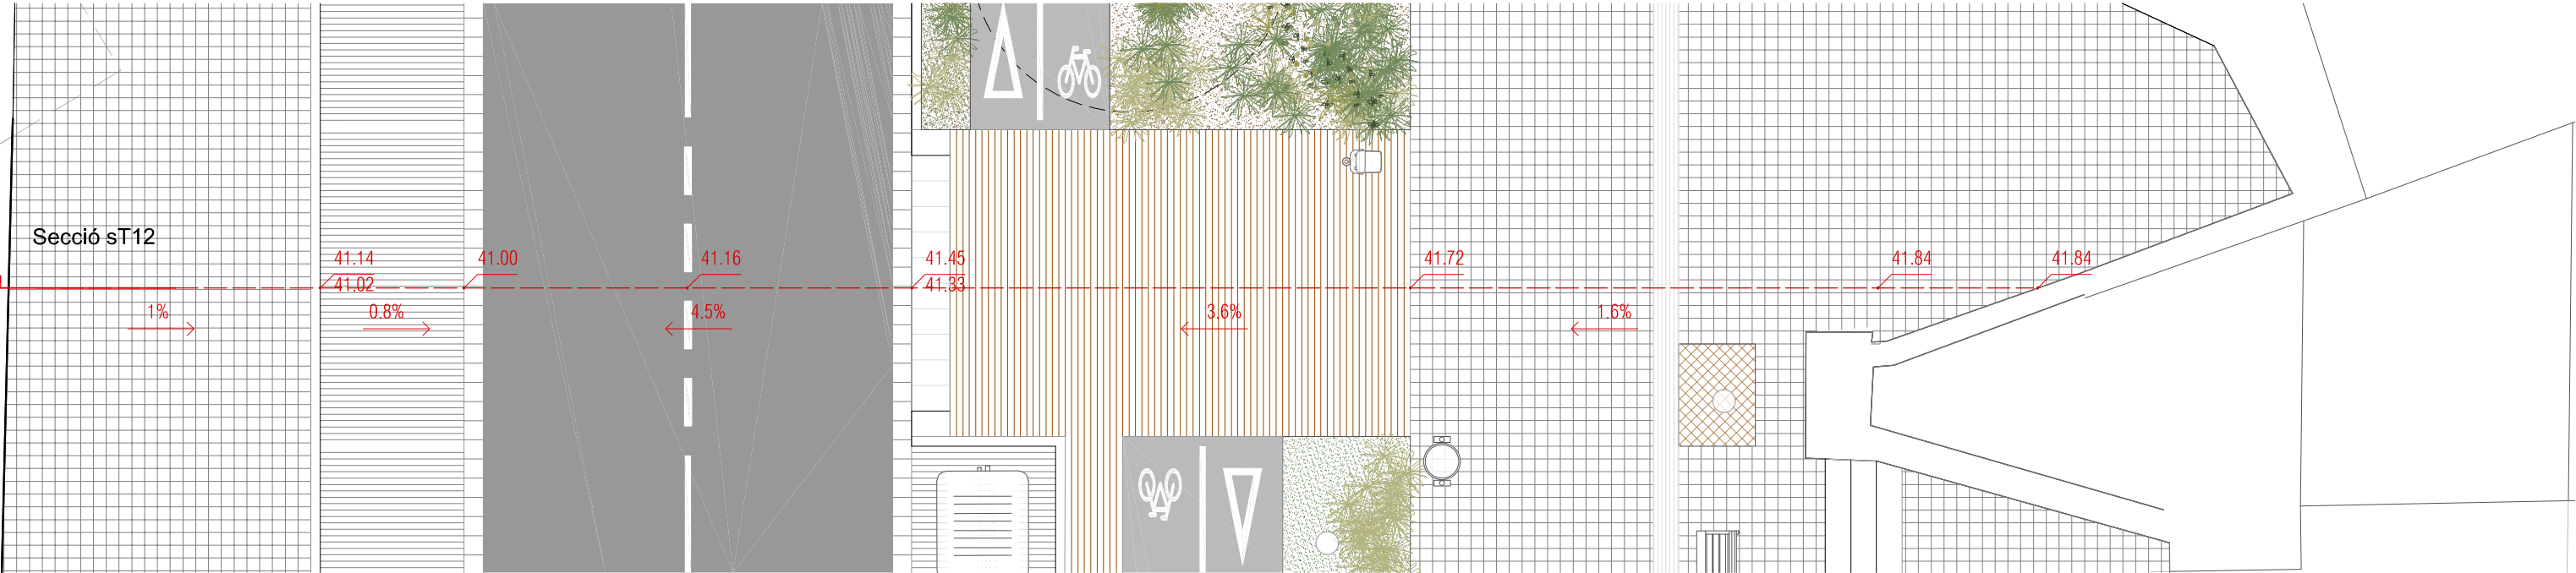

LLEGGENDA PAVIMENTS

PAV 01-PANOT:

- Paviment de llosetes de morter de ciment 20x20x4cm de 4 pastilles
- Morter de ciment 3-4cm
- Llosa de formigó existent (a realitzar segons zona)

PAV 02-LLAMBORDA:

- Paviment de peces de formigó prefabricat tipus Petra de Breinco 30x10x10, acabat porfí, sense bisell, junta amb sorra = 3mm
- Base d'ull de perdiu 3-4cm
- OP 1: Sub-base de tot-u artificial

procedent de granulats reciclats de formigó, amb estesa i piconatge del material al 98% del PM, 20cm

OP 2: Llosa de formigó en massa, 15cm (en el cas de GUAL de VEHICLES)

PAV 03-JUNTA OBERTA:

- Paviment de peces de formigó prefabricat tipus Petra de Breinco 30x10x10, acabat porfí, sense bisell, junta amb graveta = 1cm
- Base d'ull de perdiu 3-4cm
- Sub-base de grava de pedrera de pedra granítica, grandària màxima 20mm, entre arbres existents, 15cm

PAV 04-APARCAMENT:

- Paviment de formigó amb fibres de polipropilè / Armadura amb malla electrosoldada ME 20x20 cm D:8-8 mm / Barrera de vapor/estanquitat / Encofrat amb taulons de fusta per paviment de formigó / Tall amb serra de disc formació de junt de retracció
- Sub-base de tot-u artificial procedent de

granulats reciclats de formigó, amb estesa i piconatge del material al 98% del PM, 20cm

PAV 05-CARRIL BICI:

- Paviment de formigó amb fibres de polipropilè / Armadura amb malla electrosoldada ME 20x20 cm D:8-8 mm / Barrera de vapor/estanquitat / Encofrat amb taulons de fusta per paviment de formigó / Tall amb serra de disc formació de junt de retracció
- Sub-base de grava de granulat reciclat de formigó

PAV 06-ASFALT:

- Capa trànsit AC-16 Surf B 50/70 D , 5cm
- + Reg d'adherència C60B3/B2ADH
- Capa intermitja AC-22 bin B 50/70 D , 10cm + Reg d'imprimació C60BF4 IMP
- Base de grava - ciment, 22cm

- Sub-base de tot-u artificial procedent de granulats reciclats de formigó, amb estesa i piconatge del material al 98% del PM, 20cm

PAV 07-ZONA DE JOCS:

- Sorra garbellada de 3 a 5mm, 20cm
- Sub-base de grava de granulat reciclat de formigó de 40 a 70mm, 20cm

PAV 08-GUAL DE GRANIT:

- Rampa per a gual de vianants de pedra granítica 60x40x10cm
- Morter de ciment 3-4cm
- Llosa de formigó en massa, 15cm

VORADES I RIGOLA:

- P01 - Rigola de formigó, color blanc, 30x30x8cm
- P02 - Vorada de granit existent a mantenir
- P03 - Vorada de pedra granítica recta

flamejada, de 15x25x100cm

P04 - Vorada de xapa d'acer galvanitzat 1x25cm

P05 - Vorada o graó de peces de pedra artificial de 120x15x40cm tipus Breinco SUPER STEP programa vulcano o equivalent. Color a escollir per la D.F

P06 - Vorada per jardí de formigó prefabricat pigmentat de peces 100x8x20cm tipus ICA, model P-1

QUALS I PAVIMENTS TÀCTILS:

- P07 - Capçal de gual de vehicles de pedra granítica 60x40x30cm
- P08 - Rampa per a gual de vehicles de pedra granítica 60x40x30cm
- P09 - Peça per a gual de vehicles de pedra granítica 60x40x15cm
- P10 - Capçal de gual de vianants de pedra

granítica 120x80x30cm

P11 - Paviment tàctil de panot gris direccional amb relleu 20x20x4cm

P12 - Paviment tàctil de formigó prefabricat amb tacs 60x40x7cm, acabat porfí

P13 - Paviment tàctil de panot gris direccional amb relleu 60x40x5cm

P14 - Paviment tàctil de formigó prefabricat direccional amb relleu 60x40x7cm, acabat porfí

P15 - Paviment tàctil de panot gris amb tacs 60x40x5cm

LLEGGENDA MOBILIARI

BANCOS I CADIRE:

- M01 - Banc de 175cm tipus Neoromantic Liviano de UBIDERMIS o equivalent
- M02 - Cadira de 60cm tipus Neoromantic Liviano de UBIDERMIS o equivalent

PAPERERES:

- M03 - Paperera trabucable de 45cm de diàmetre, de planxa pintada d'1mm

JOCS MOBILITAT:

- M04 - Bicicleta de ciutat amb pantalla tàctil + rodes de Jocs KOMPAN o equivalent
- M05 - Bicicleta el·líptica amb pantalla tàctil + rodes de Jocs KOMPAN o equivalent.

JOCS INFANTILS:

- M06 - Balanci 2 pax + rodes de Jocs KOMPAN o equivalent
- M07 - Jumper quadrat 100x100cm de Jocs KOMPAN o equivalent

M08 - Tobogán H:120cm de Jocs KOMPAN o equivalent

ENLLUMENAT:

- M09 - Columna troncocònica de 7,5m d'alçada galvanitzada amb suport per a projectors Milan M de Benito o equivalent
- M10 - Columna troncocònica de 7,5m d'alçada galvanitzada per dos projectors Milan M de Benito o equivalent


M11 - Contenidors de recollida selectiva 5 fraccions



M12 - Parada d'autobus amb marquesina

M13 - Aparcabicicletes

M14 - Barana de fusta de 120cm d'alçada, amb dos travesseres de tub d'acer galvanitzat de 20x20mm separats 51cm i llisos de fusta

de pi de Flandes tractada a l'autoclau, de 6x6cm de secció separats 8cm entre ells, cargolats als travessers amb cargols inox, ancorada a una sabata de formigó de 40x40cm.

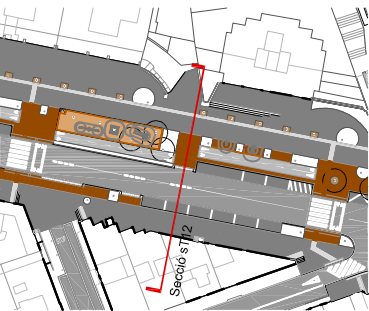

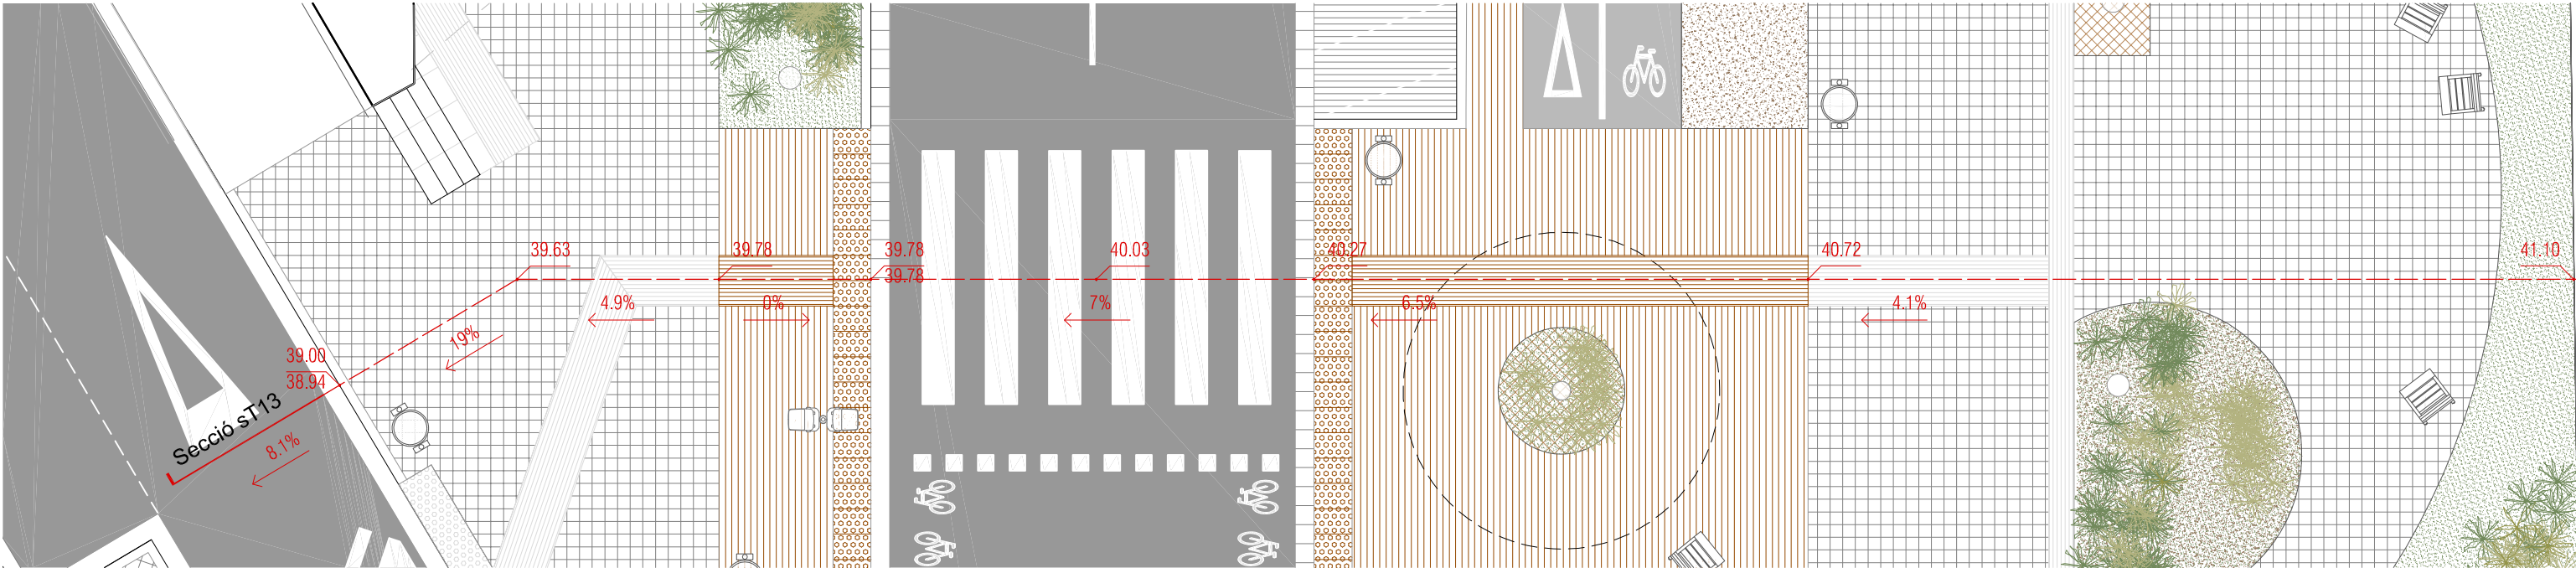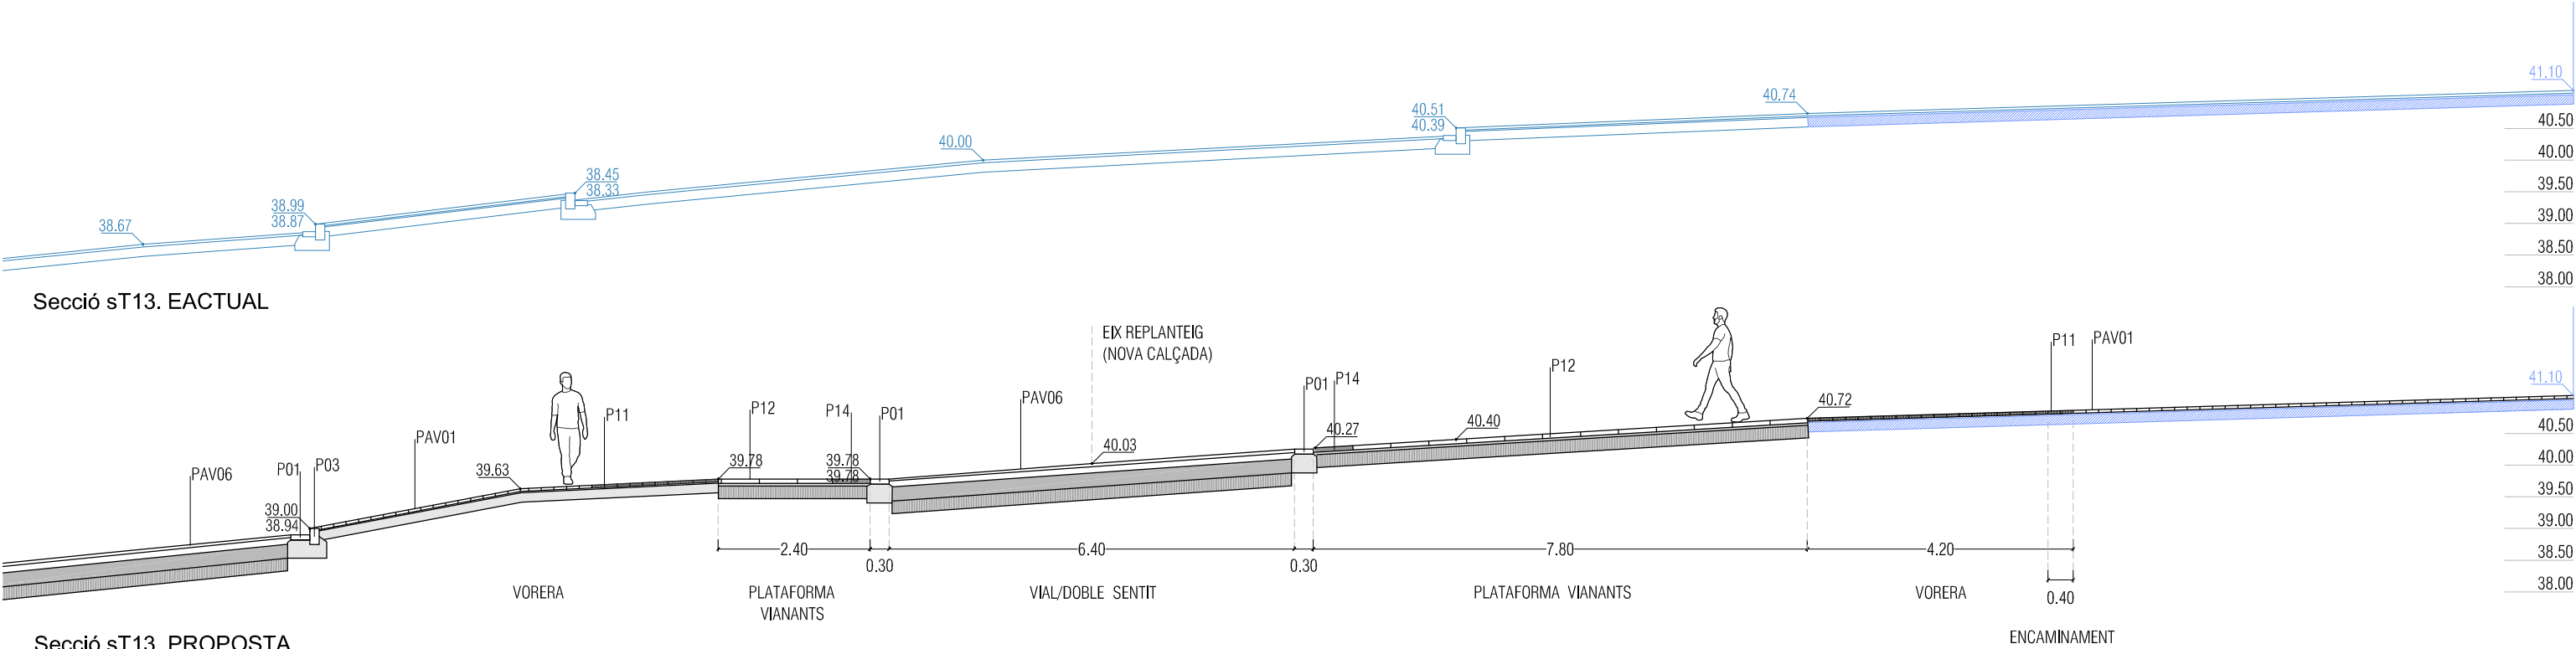

LLEGENDA PAVIMENTS

PAV 01-PANOT:

- Paviment de llosetes de morter de ciment 20x20x4cm de 4 pastilles
- Morter de ciment 3-4cm
- Llosa de formigó existent (a realitzar segons zona)

PAV 02-LLAMBORDA:

- Paviment de peces de formigó prefabricat tipus Petra de Breinco 30x10x10, acabat porfí, sense bisell, junta amb sorra = 3mm

- Base d'ull de perdiu 3-4cm
- OP 1: Sub-base de tot-u artificial

procedent de granulats reciclats de formigó, amb estesa i piconatge del material al 98% del PM, 20cm

- OP 2: Llosa de formigó en massa, 15cm (en el cas de GUAL de VEHICLES)

PAV 03-JUNTA OBERTA:

- Paviment de peces de formigó prefabricat tipus Petra de Breinco 30x10x10, acabat porfí, sense bisell, junta amb graveta = 1cm
- Base d'ull de perdiu 3-4cm
- Sub-base de grava de pedrera de pedra granítica, grandària màxima 20mm, entre arbres existents, 15cm

PAV 04-APARCAMENT:

- Paviment de formigó amb fibres de polipropilè / Armadura amb malla electrosoldada ME 20x20 cm D:8-8 mm / Barrera de vapor/estanquitat / Encofrat amb taulons de fusta per paviment de formigó / Tall amb serra de disc formació de junt de retracció

- Sub-base de tot-u artificial procedent de

granulats reciclats de formigó, amb estesa i piconatge del material al 98% del PM, 20cm

PAV 05-CARRIL BICI:

- Paviment de formigó amb fibres de polipropilè / Armadura amb malla electrosoldada ME 20x20 cm D:8-8 mm / Barrera de vapor/estanquitat / Encofrat amb taulons de fusta per paviment de formigó / Tall amb serra de disc formació de junt de retracció

- Sub-base de grava de granulat reciclat de formigó

PAV 06-ASFALT:

- Capa trànsit AC-16 Surf B 50/70 D , 5cm + Reg d'adherència C60B3/B2ADH
- Capa intermitja AC-22 bin B 50/70 D , 10cm + Reg d'imprimació C60BF4 IMP
- Base de grava - ciment, 22cm

- Sub-base de tot-u artificial procedent de granulats reciclats de formigó, amb estesa i piconatge del material al 98% del PM, 20cm

PAV 07-ZONA DE JOCS:

- Sorra garbellada de 3 a 5mm, 20cm
- Sub-base de grava de granulat reciclat de formigó de 40 a 70mm, 20cm

PAV 08-GUAL DE GRANIT:

- Rampa per a gual de vianants de pedra granítica 60x40x10cm
- Morter de ciment 3-4cm
- Llosa de formigó en massa, 15cm

VORADES I RIGOLA:

- P01 - Rigola de formigó, color blanc, 30x30x8cm
- P02 - Vorada de granit existent a mantenir
- P03 - Vorada de pedra granítica recta

flamejada, de 15x25x100cm

P04 - Vorada de xapa d'acer galvanitzat 1x25cm

P05 - Vorada o graó de peces de pedra artificial de 120x15x40cm tipus Breinco SUPER STEP programa vulcano o equivalent. Color a escollir per la D.F

P06 - Vorada per jardí de formigó prefabricat pigmentat de peces 100x8x20cm tipus ICA, model P-1

GUALS I PAVIMENTS TÀCTILS:

- P07 - Capçal de gual de vehicles de pedra granítica 60x40x30cm
- P08 - Rampa per a gual de vehicles de pedra granítica 60x40x30cm
- P09 - Peça per a gual de vehicles de pedra granítica 60x40x15cm
- P10 - Capçal de gual de vianants de pedra

granítica 120x80x30cm

P11 - Paviment tàctil de panot gris direccional amb relleu 20x20x4cm

P12 - Paviment tàctil de formigó prefabricat amb tacs 60x40x7cm, acabat porfí

P13 - Paviment tàctil de panot gris direccional amb relleu 60x40x5cm

P14 - Paviment tàctil de formigó prefabricat direccional amb relleu 60x40x7cm, acabat porfí

P15 - Paviment tàctil de panot gris amb tacs 60x40x5cm

LLEGENDA MOBILIARI

BANCS I CADIRES:

- M01 - Banc de 175cm tipus Neoromantic Liviano de UBIDERMIS o equivalent
- M02 - Cadira de 60cm tipus Neoromantic Liviano de UBIDERMIS o equivalent

PAPERERES:

- M03 - Paperera trabucable de 45cm de diàmetre, de planxa pintada d'1mm

JOCS MOBILITAT:

- M04 - Bicicleta de ciutat amb pantalla tàctil + rodes de Jocs KOMPAN o equivalent
- M05 - Bicicleta el·líptica amb pantalla tàctil + rodes de Jocs KOMPAN o equivalent.

JOCS INFANTILS:

- M06 - Balanci 2 pax + rodes de Jocs KOMPAN o equivalent
- M07 - Jumper quadrat 100x100cm de Jocs KOMPAN o equivalent

M08 - Tobogán H:120cm de Jocs KOMPAN o equivalent

ENLLUMENAT:

- M09 - Columna troncocònica de 7,5m d'alçada galvanitzada amb suport per a projector Milan M de Benito o equivalent
- M10 - Columna troncocònica de 7,5m d'alçada galvanitzada per dos projectors Milan M de Benito o equivalent


M11 - Contenidors de recollida selectiva 5 fraccions


M12 - Parada d'autobus amb marquesina

M13 - Aparcabicicletes


M14 - Barana de fusta de 120cm d'alçada, amb dos travesseres de tub d'acer galvanitzat de 20x20mm separats 51cm i llisons de fusta

de pi de Flandes tractada a l'autoclau, de 6x6cm de secció separats 8cm entre ells, cargolats als travessers amb cargols inox, ancorada a una sabata de formigó de 40x40cm.

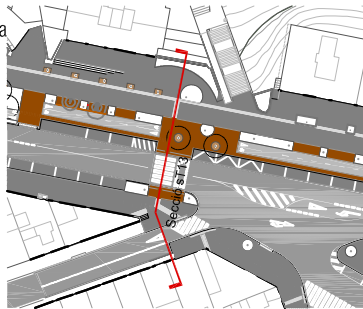


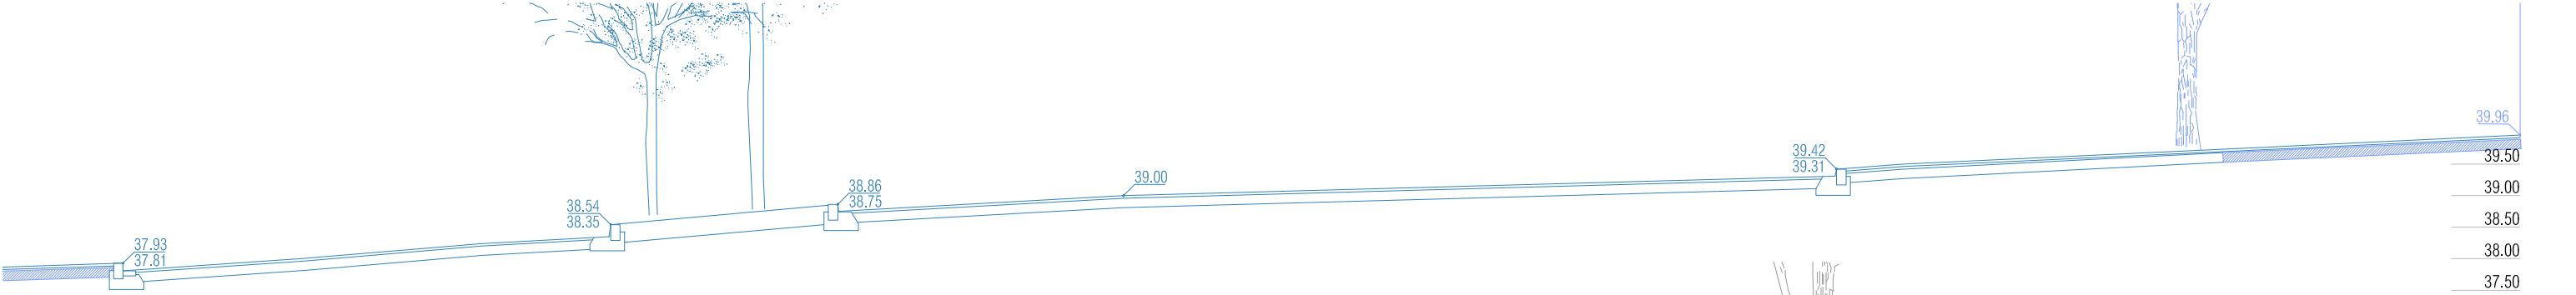

Secció sT14. EACTUAL

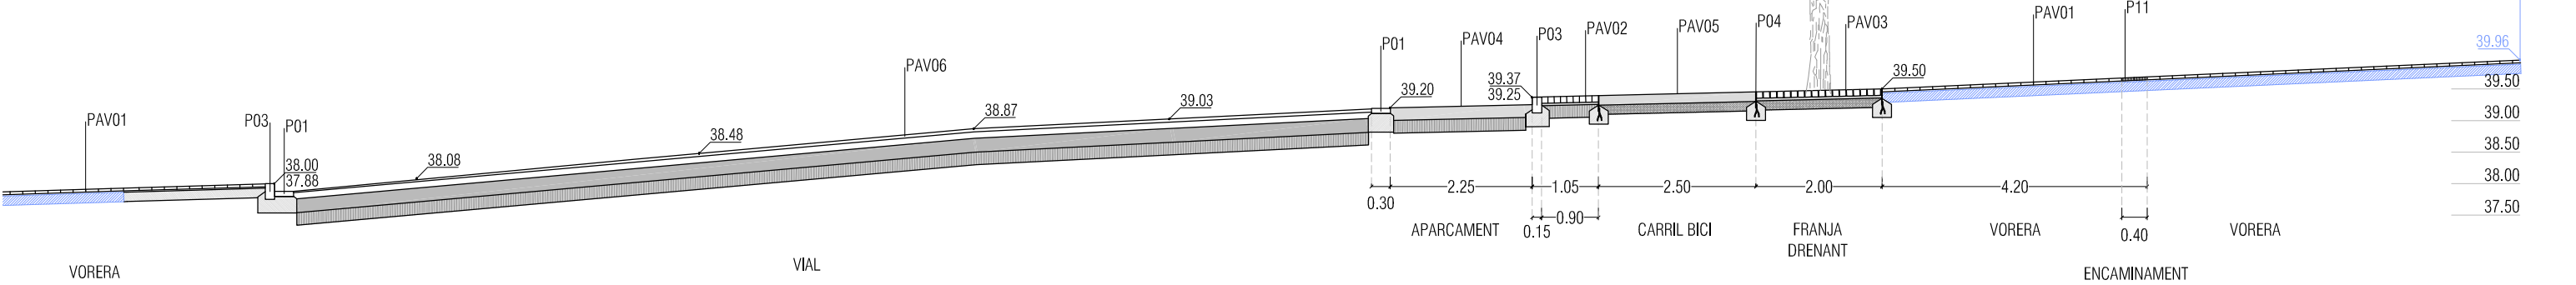

Secció sT14. PROPOSTA

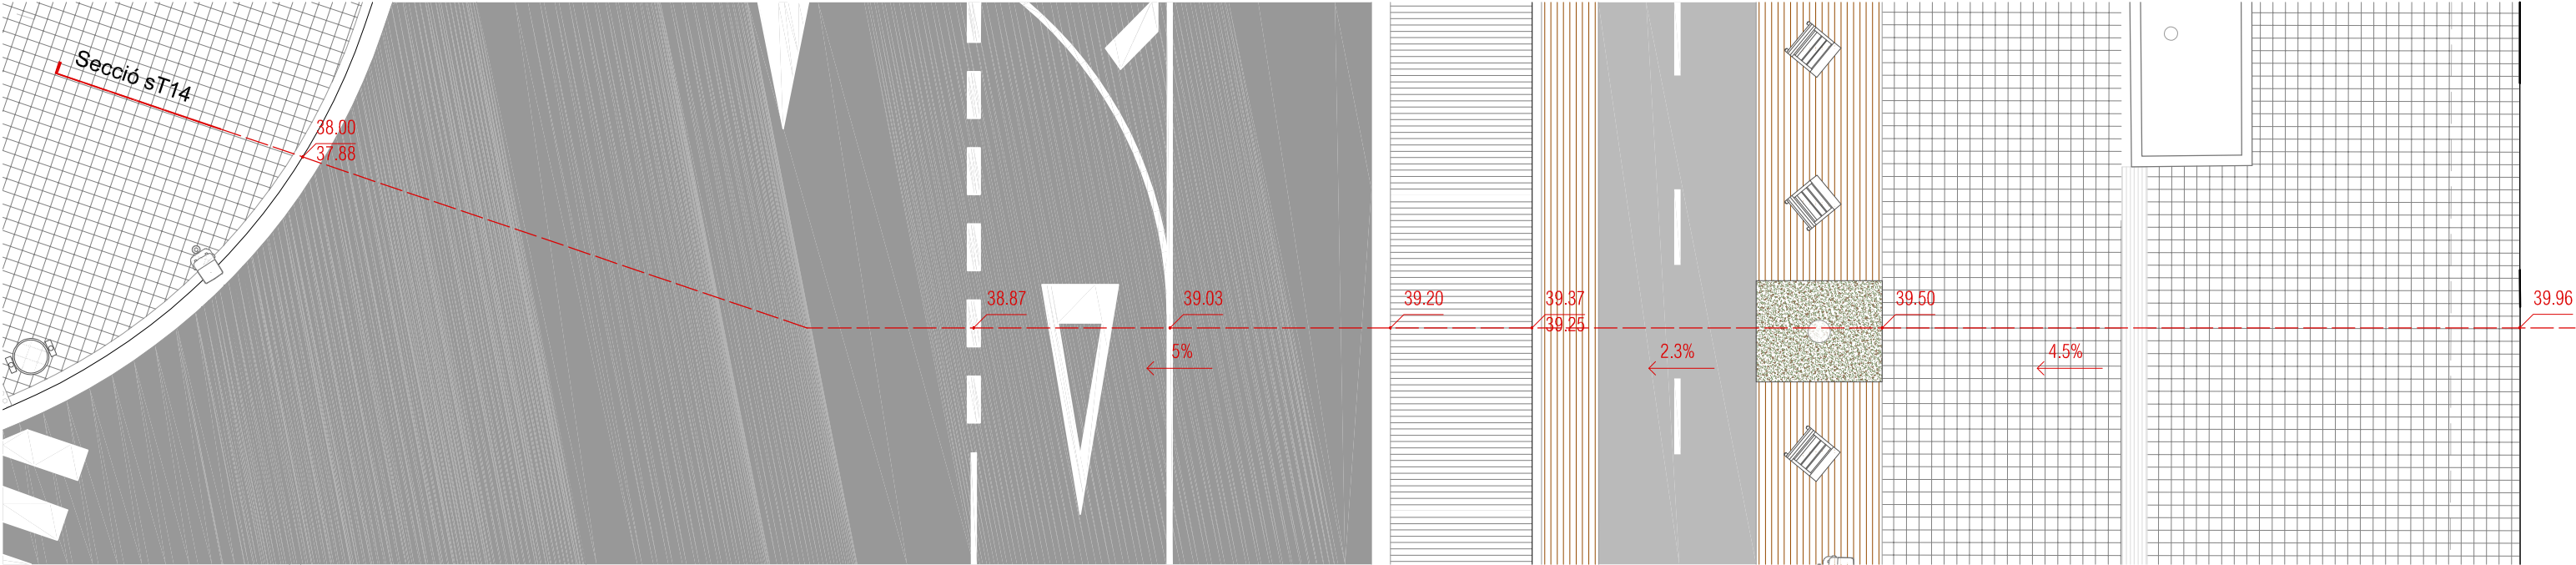

LLEGENDA PAVIMENTS

PAV 01-PANOT:

- Paviment de llosetes de morter de ciment 20x20x4cm de 4 pastilles
- Morter de ciment 3-4cm
- Llosa de formigó existent (a realitzar segons zona)

PAV 02-LLAMBORDA:

- Paviment de peces de formigó prefabricat tipus Petra de Breinco 30x10x10, acabat porfí, sense bisell, junta amb sorra = 3mm
- Base d'ull de perdiu 3-4cm
- OP 1: Sub-base de tot-u artificial

procedent de granulats reciclats de formigó, amb estesa i piconatge del material al 98% del PM, 20cm

- OP 2: Llosa de formigó en massa, 15cm (en el cas de GUAL de VEHICLES)

PAV 03-JUNTA OBERTA:

- Paviment de peces de formigó prefabricat tipus Petra de Breinco 30x10x10, acabat porfí, sense bisell, junta amb graveta = 1cm
- Base d'ull de perdiu 3-4cm
- Sub-base de grava de pedrera de pedra granítica, grandària màxima 20mm, entre arbres existents, 15cm

PAV 04-APARCAMENT:

- Paviment de formigó amb fibres de polipropilè / Armadura amb malla electrosoldada ME 20x20 cm D:8-8 mm / Barrera de vapor/estanquitat / Encofrat amb taulons de fusta per paviment de formigó / Tall amb serra de disc formació de junt de retracció
- Sub-base de tot-u artificial procedent de

granulats reciclats de formigó, amb estesa i piconatge del material al 98% del PM, 20cm

PAV 05-CARRIL BICI:

- Paviment de formigó amb fibres de polipropilè / Armadura amb malla electrosoldada ME 20x20 cm D:8-8 mm / Barrera de vapor/estanquitat / Encofrat amb taulons de fusta per paviment de formigó / Tall amb serra de disc formació de junt de retracció
- Sub-base de grava de granulat reciclat de formigó

PAV 06-ASFALT:

- Capa trànsit AC-16 Surf B 50/70 D , 5cm + Reg d'adherència C60B3/B2ADH
- Capa intermitja AC-22 bin B 50/70 D , 10cm + Reg d'imprimació C60BF4 IMP
- Base de grava - ciment, 22cm

- Sub-base de tot-u artificial procedent de granulats reciclats de formigó, amb estesa i piconatge del material al 98% del PM, 20cm

PAV 07-ZONA DE JOCS:

- Sorra garbellada de 3 a 5mm, 20cm
- Sub-base de grava de granulat reciclat de formigó de 40 a 70mm, 20cm

PAV 08-GUAL DE GRANIT:

- Rampa per a gual de vianants de pedra granítica 60x40x10cm
- Morter de ciment 3-4cm
- Llosa de formigó en massa, 15cm

VORADES I RIGOLA:

- P01 - Rigola de formigó, color blanc, 30x30x8cm
- P02 - Vorada de granit existent a mantenir
- P03 - Vorada de pedra granítica recta

flamejada, de 15x25x100cm

P04 - Vorada de xapa d'acer galvanitzat 1x25cm

P05 - Vorada o graó de peces de pedra artificial de 120x15x40cm tipus Breinco SUPER STEP programa vulcano o equivalent. Color a escollir per la D.F

P06 - Vorada per jardí de formigó prefabricat pigmentat de peces 100x8x20cm tipus ICA, model P-1

GUALS I PAVIMENTS TÀCTILS:

- P07 - Capçal de gual de vehicles de pedra granítica 60x40x30cm
- P08 - Rampa per a gual de vehicles de pedra granítica 60x40x30cm
- P09 - Peça per a gual de vehicles de pedra granítica 60x40x15cm
- P10 - Capçal de gual de vianants de pedra

granítica 120x80x30cm

P11 - Paviment tàctil de panot gris direccional amb relleu 20x20x4cm

P12 - Paviment tàctil de formigó prefabricat amb tacs 60x40x7cm, acabat porfí

P13 - Paviment tàctil de panot gris direccional amb relleu 60x40x5cm

P14 - Paviment tàctil de formigó prefabricat direccional amb relleu 60x40x7cm, acabat porfí

P15 - Paviment tàctil de panot gris amb tacs 60x40x5cm

LLEGENDA MOBILIARI

BANCS I CADIRES:

M01 - Banc de 175cm tipus Neoromantic Liviano de UBIDERMIS o equivalent

M02 - Cadira de 60cm tipus Neoromantic Liviano de UBIDERMIS o equivalent

PAPERERES:

M03 - Paperera trabucable de 45cm de diàmetre, de planxa pintada d'1mm

JOCS MOBILITAT:

M04 - Bicicleta de ciutat amb pantalla tàctil + rodes de Jocs KOMPAN o equivalent

M05 - Bicicleta elíptica amb pantalla tàctil + rodes de Jocs KOMPAN o equivalent

JOCS INFANTILS:

M06 - Balanci 2 pax + rodes de Jocs KOMPAN o equivalent

M07 - Jumper quadrat 100x100cm de Jocs KOMPAN o equivalent

M08 - Tobogán H:120cm de Jocs KOMPAN o equivalent

ENLLUMENAT:

M09 - Columna troncocònica de 7,5m d'alçada galvanitzada amb suport per a projector Milan M de Benito o equivalent

M10 - Columna troncocònica de 7,5m d'alçada galvanitzada per dos projectors Milan M de Benito o equivalent


M11 - Contenidors de recollida selectiva 5 fraccions


M12 - Parada d'autobus amb marquesina

M13 - Aparcabicicletes

M14 - Barana de fusta de 120cm d'alçada, amb dos travesseres de tub d'acer galvanitzat de 20x20mm separats 51cm i llisons de fusta


de pi de Flandes tractada a l'autoclau, de 6x6cm de secció separats 8cm entre ells, cargolats als travessers amb cargols inox, ancorada a una sabata de formigó de 40x40cm.

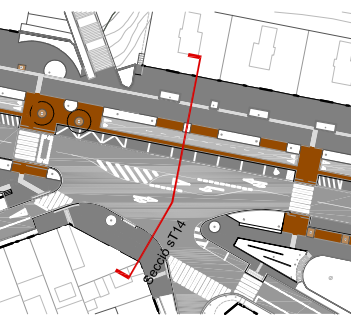

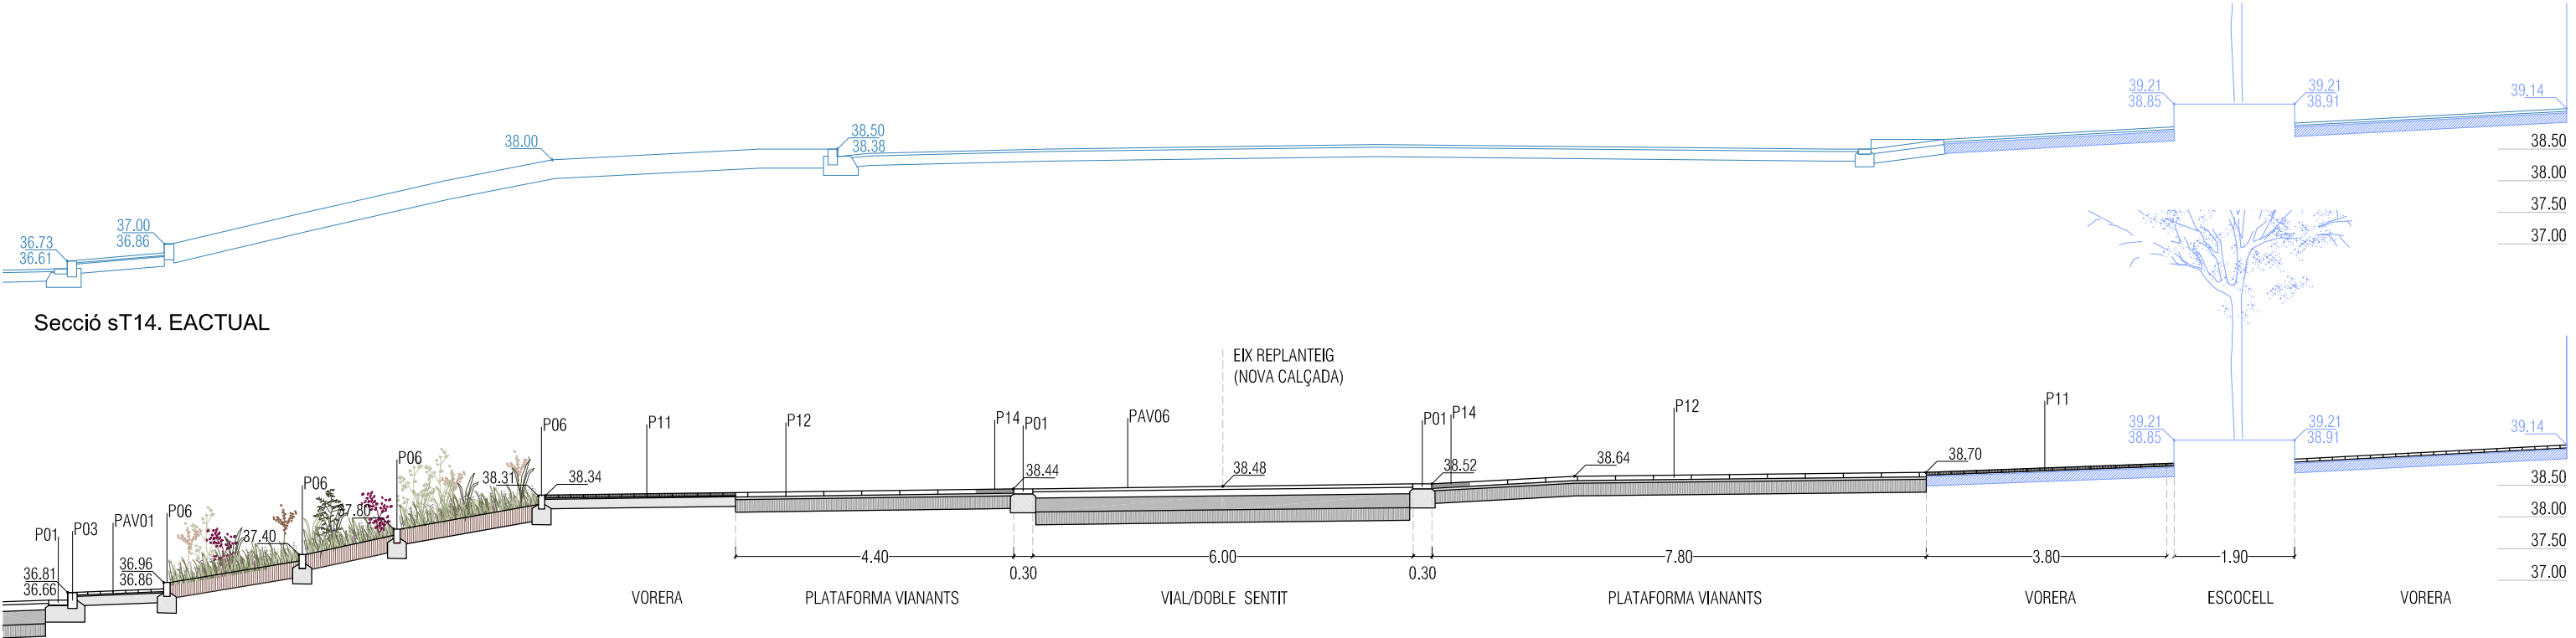

Secció sT14. EACTUAL

Secció sT15. PROPOSTA

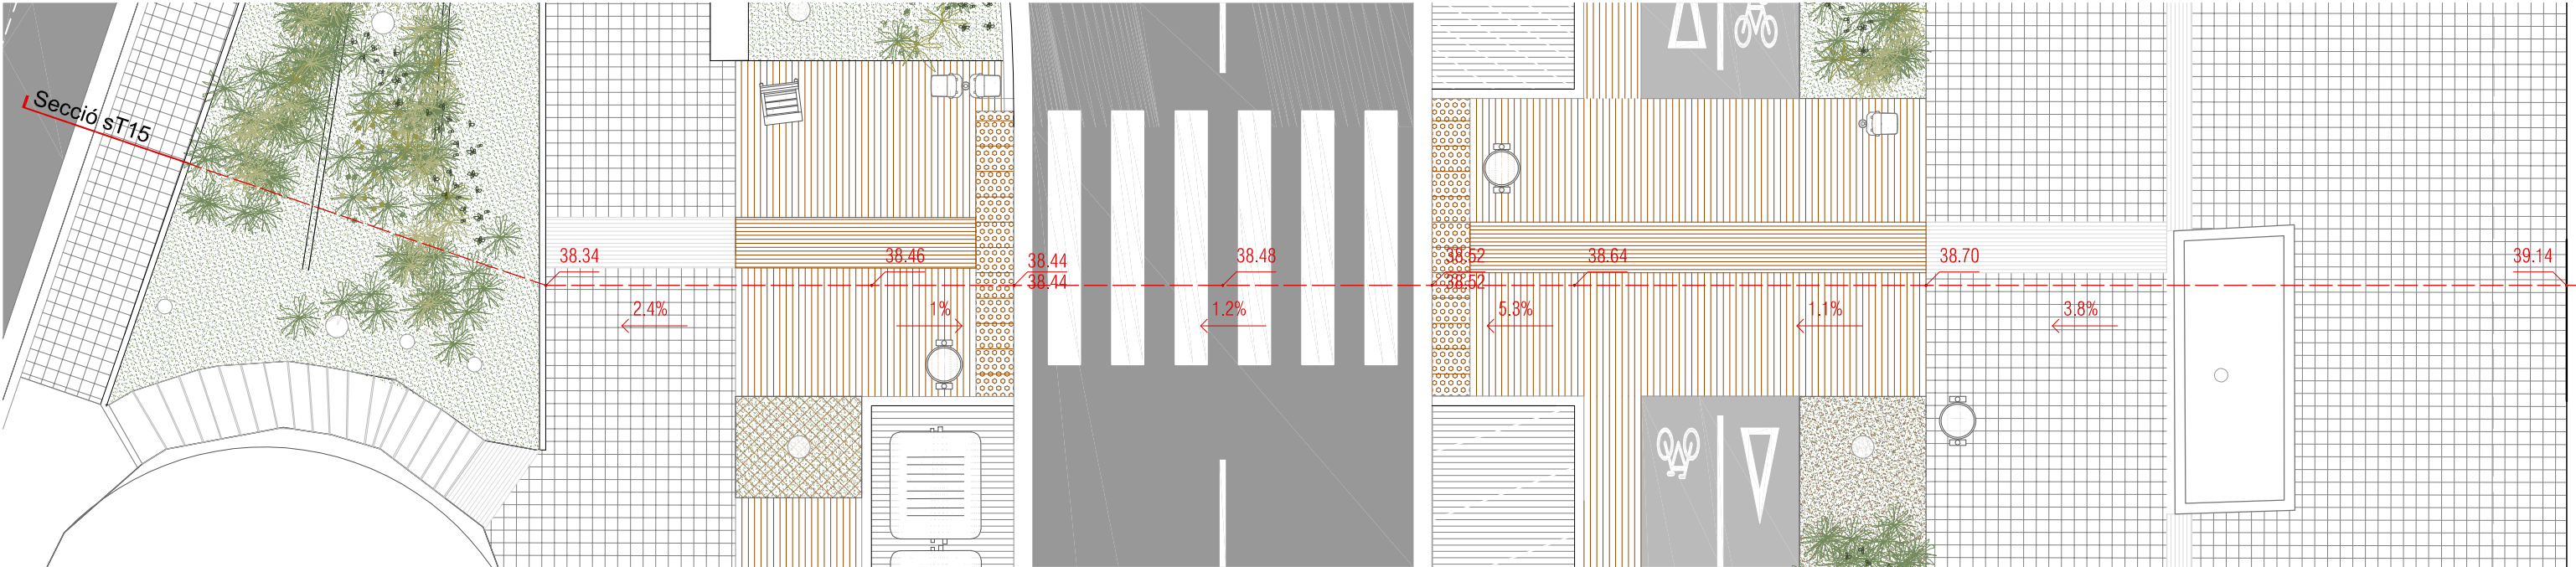

LLEGENDA PAVIMENTS

PAV 01-PANOT:

- Paviment de llosetes de morter de ciment 20x20x4cm de 4 pastilles
- Morter de ciment 3-4cm
- Llosa de formigó existent (a realitzar segons zona)

PAV 02-LLAMBORDA:

- Paviment de peces de formigó prefabricat tipus Petra de Breinco 30x10x10, acabat porfí, sense bisell, junta amb sorra = 3mm
- Base d'ull de perdiu 3-4cm
- OP 1: Sub-base de tot-u artificial

procedent de granulats reciclats de formigó, amb estesa i piconatge del material al 98% del PM, 20cm

OP 2: Llosa de formigó en massa, 15cm (en el cas de GUAL de VEHICLES)

PAV 03-JUNTA OBERTA:

- Paviment de peces de formigó prefabricat tipus Petra de Breinco 30x10x10, acabat porfí, sense bisell, junta amb graveta = 1cm
- Base d'ull de perdiu 3-4cm
- Sub-base de grava de pedrera de pedra granítica, grandària màxima 20mm, entre arbres existents, 15cm

PAV 04-APARCAMENT:

- Paviment de formigó amb fibres de polipropilè / Armadura amb malla electrosoldada ME 20x20 cm D:8-8 mm / Barrera de vapor/estanquitat / Encofrat amb taulons de fusta per paviment de formigó / Tall amb serra de disc formació de junt de retracció
- Sub-base de tot-u artificial procedent de

granulats reciclats de formigó, amb estesa i piconatge del material al 98% del PM, 20cm

PAV 05-CARRIL BICI:

- Paviment de formigó amb fibres de polipropilè / Armadura amb malla electrosoldada ME 20x20 cm D:8-8 mm / Barrera de vapor/estanquitat / Encofrat amb taulons de fusta per paviment de formigó / Tall amb serra de disc formació de junt de retracció
- Sub-base de grava de granulat reciclat de formigó

PAV 06-ASFALT:

- Capa trànsit AC-16 Surf B 50/70 D , 5cm + Reg d'adherència C60B3/B2ADH
- Capa intermitja AC-22 bin B 50/70 D , 10cm + Reg d'imprimació C60BF4 IMP
- Base de grava - ciment, 22cm

- Sub-base de tot-u artificial procedent de granulats reciclats de formigó, amb estesa i piconatge del material al 98% del PM, 20cm

PAV 07-ZONA DE JOCS:

- Sorra garbellada de 3 a 5mm, 20cm
- Sub-base de grava de granulat reciclat de formigó de 40 a 70mm, 20cm

PAV 08-GUAL DE GRANIT:

- Rampa per a gual de vianants de pedra granítica 60x40x10cm
- Morter de ciment 3-4cm
- Llosa de formigó en massa, 15cm

VORADES I RIGOLA:

- P01 - Rigola de formigó, color blanc, 30x30x8cm
- P02 - Vorada de granit existent a mantenir
- P03 - Vorada de pedra granítica recta

flamejada, de 15x25x100cm

P04 - Vorada de xapa d'acer galvanitzat 1x25cm

P05 - Vorada o graó de peces de pedra artificial de 120x15x40cm tipus Breinco SUPER STEP programa vulcano o equivalent. Color a escollir per la D.F

P06 - Vorada per jardí de formigó prefabricat pigmentat de peces 100x8x20cm tipus ICA, model P-1

GUALS I PAVIMENTS TÀCTILS:

- P07 - Capçal de gual de vehicles de pedra granítica 60x40x30cm
- P08 - Rampa per a gual de vehicles de pedra granítica 60x40x30cm
- P09 - Peça per a gual de vehicles de pedra granítica 60x40x15cm
- P10 - Capçal de gual de vianants de pedra

granítica 120x80x30cm

P11 - Paviment tàctil de panot gris direccional amb relleu 20x20x4cm

P12 - Paviment tàctil de formigó prefabricat amb tacs 60x40x7cm, acabat porfí

P13 - Paviment tàctil de panot gris direccional amb relleu 60x40x5cm

P14 - Paviment tàctil de formigó prefabricat direccional amb relleu 60x40x7cm, acabat porfí

P15 - Paviment tàctil de panot gris amb tacs 60x40x5cm

LLEGENDA MOBILIARI

BANCS I CADIRES:

- M01 - Banc de 175cm tipus Neoromantic Liviano de UBIDERMIS o equivalent
- M02 - Cadira de 60cm tipus Neoromantic Liviano de UBIDERMIS o equivalent

PAPERERES:

- M03 - Paperera trabucable de 45cm de diàmetre, de planxa pintada d'1mm

JOCS MOBILITAT:

- M04 - Bicicleta de ciutat amb pantalla tàctil + rodes de Jocs KOMPAN o equivalent
- M05 - Bicicleta el·líptica amb pantalla tàctil + rodes de Jocs KOMPAN o equivalent.

JOCS INFANTILS:

- M06 - Balanci 2 pax + rodes de Jocs KOMPAN o equivalent
- M07 - Jumper quadrat 100x100cm de Jocs KOMPAN o equivalent

M08 - Tobogán H:120cm de Jocs KOMPAN o equivalent

ENLLUMENAT:

- M09 - Columna troncocònica de 7,5m d'alçada galvanitzada amb suport per a projector Milan M de Benito o equivalent
- M10 - Columna troncocònica de 7,5m d'alçada galvanitzada per dos projectors Milan M de Benito o equivalent


M11 - Contenidors de recollida selectiva 5 fraccions


M12 - Parada d'autobus amb marquesina

M13 - Aparcabicicletes


M14 - Barana de fusta de 120cm d'alçada, amb dos travessers de tub d'acer galvanitzat de 20x20mm separats 51cm i llisons de fusta

de pi de Flandes tractada a l'autoclau, de 6x6cm de secció separats 8cm entre ells, cargolats als travessers amb cargols inox, ancorada a una sabata de formigó de 40x40cm.

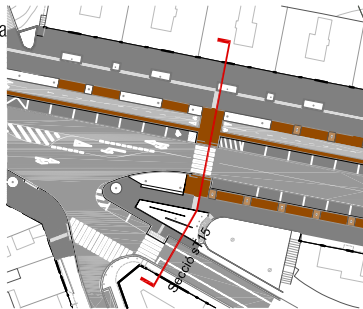


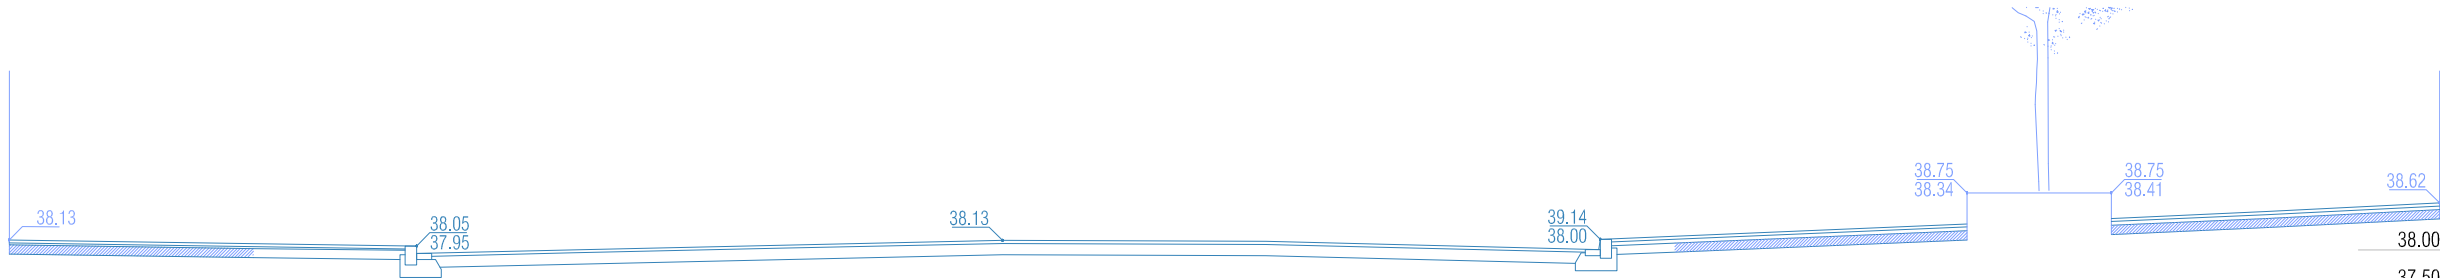

Secció sT16. EACTUAL

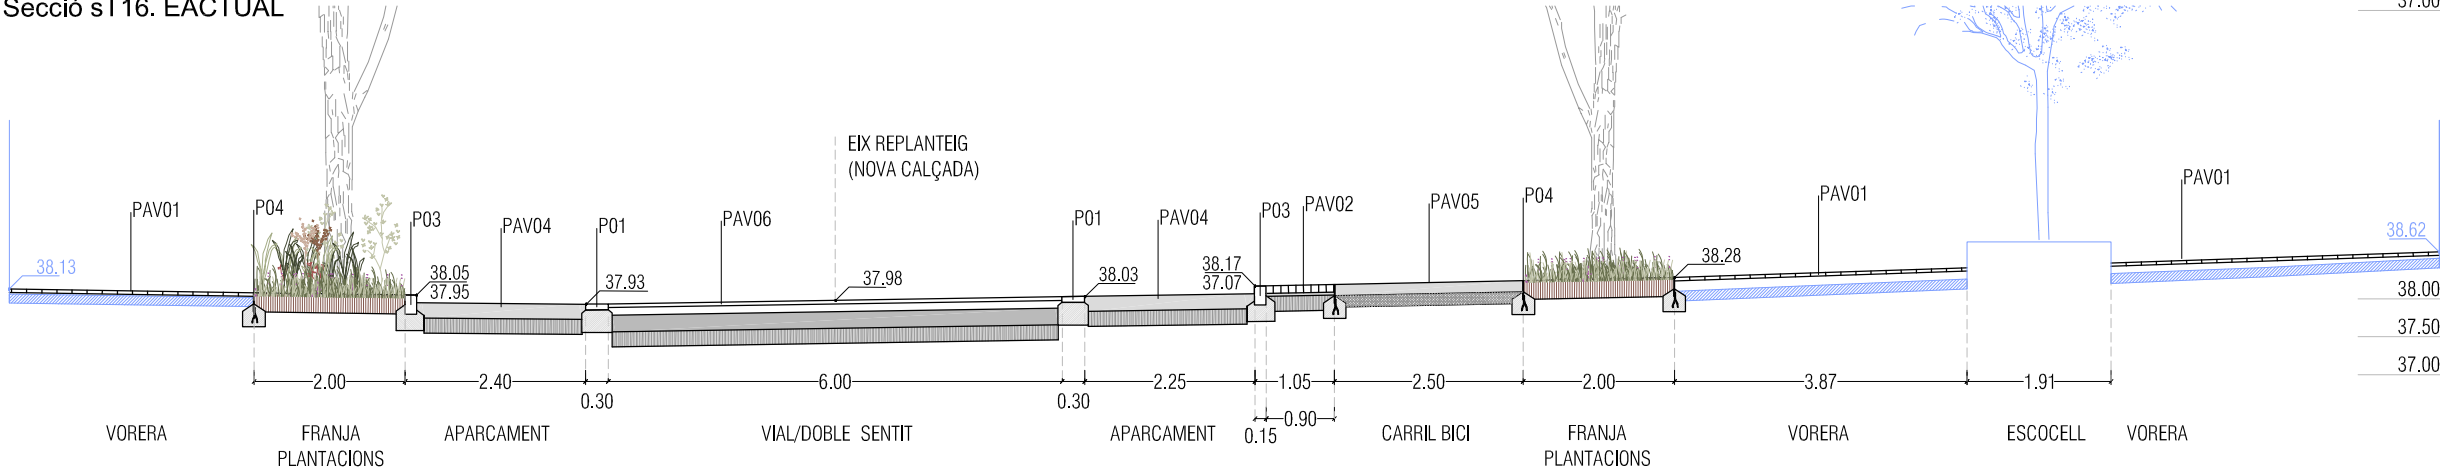

Secció sT16. PROPOSTA

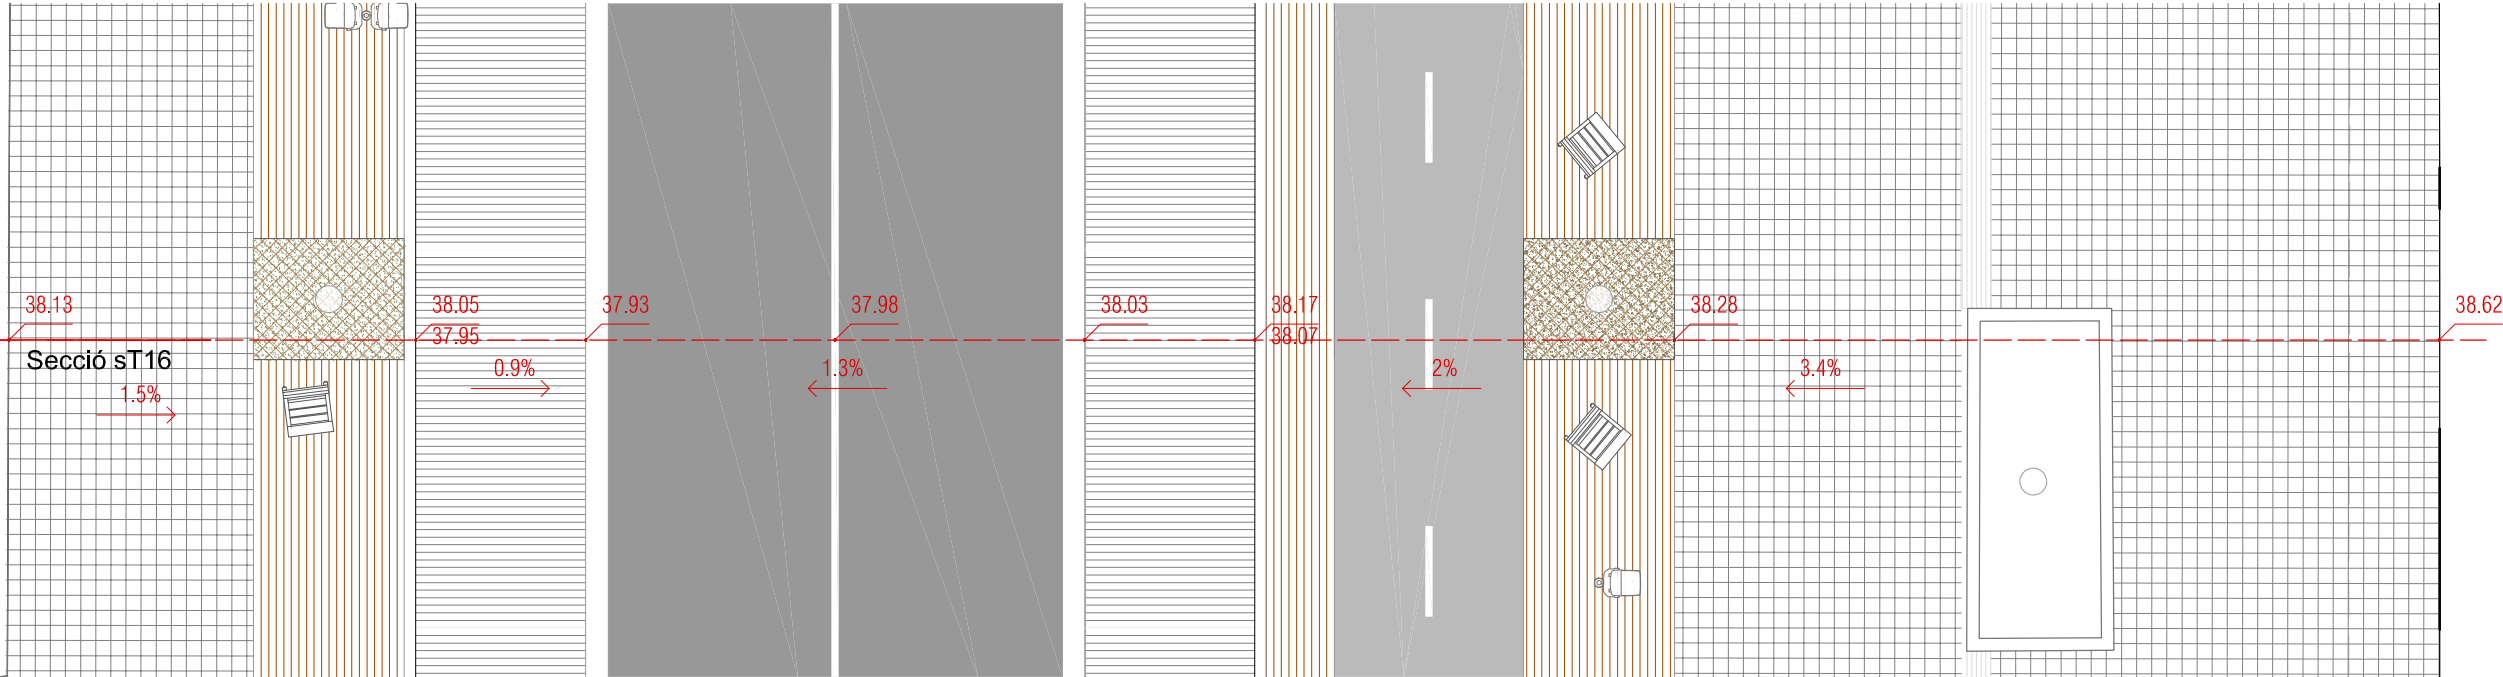

LLEENDA PAVIMENTS

PAV 01-PANOT:

- Paviment de llosetes de morter de ciment 20x20x4cm de 4 pastilles
- Morter de ciment 3-4cm
- Llosa de formigó existent (a realitzar segons zona)

PAV 02-LLAMBORDA:

- Paviment de peces de formigó prefabricat tipus Petra de Breinco 30x10x10, acabat porfí, sense bisell, junta amb sorra = 3mm
- Base d'ull de perdiu 3-4cm
- OP 1: Sub-base de tot-u artificial

procedent de granulats reciclats de formigó, amb estesa i piconatge del material al 98% del PM, 20cm

- OP 2: Llosa de formigó en massa, 15cm (en el cas de GUAL de VEHICLES)

PAV 03-JUNTA OBERTA:

- Paviment de peces de formigó prefabricat tipus Petra de Breinco 30x10x10, acabat porfí, sense bisell, junta amb graveta = 1cm
- Base d'ull de perdiu 3-4cm
- Sub-base de grava de pedrera de pedra granítica, grandària màxima 20mm, entre arbres existents, 15cm

PAV 04-APARCAMENT:

- Paviment de formigó amb fibres de polipropilè / Armadura amb malla electrosoldada ME 20x20 cm D:8-8 mm / Barrera de vapor/estanquitat / Encofrat amb taulons de fusta per paviment de formigó / Tall amb serra de disc formació de junt de retracció
- Sub-base de tot-u artificial procedent de

granulats reciclats de formigó, amb estesa i piconatge del material al 98% del PM, 20cm

PAV 05-CARRIL BICI:

- Paviment de formigó amb fibres de polipropilè / Armadura amb malla electrosoldada ME 20x20 cm D:8-8 mm / Barrera de vapor/estanquitat / Encofrat amb taulons de fusta per paviment de formigó / Tall amb serra de disc formació de junt de retracció
- Sub-base de grava de granulat reciclat de formigó

PAV 06-ASFALT:

- Capa trànsit AC-16 Surf B 50/70 D , 5cm
- + Reg d'adherència C60B3/B2ADH
- Capa intermitja AC-22 bin B 50/70 D , 10cm + Reg d'imprimació C60BF4 IMP
- Base de grava - ciment, 22cm

- Sub-base de tot-u artificial procedent de granulats reciclats de formigó, amb estesa i piconatge del material al 98% del PM, 20cm

PAV 07-ZONA DE JOCS:

- Sorra garbellada de 3 a 5mm, 20cm
- Sub-base de grava de granulat reciclat de formigó de 40 a 70mm, 20cm

PAV 08-GUAL DE GRANIT:

- Rampa per a gual de vianants de pedra granítica 60x40x10cm
- Morter de ciment 3-4cm
- Llosa de formigó en massa, 15cm

VORADES I RIGOLA:

- P01 - Rigola de formigó, color blanc, 30x30x8cm
- P02 - Vorada de granit existent a mantenir
- P03 - Vorada de pedra granítica recta

flamejada, de 15x25x100cm

P04 - Vorada de xapa d'acer galvanitzat 1x25cm

P05 - Vorada o graó de peces de pedra artificial de 120x15x40cm tipus Breinco SUPER STEP programa vulcano o equivalent. Color a escollir per la D.F

P06 - Vorada per jardí de formigó prefabricat pigmentat de peces 100x8x20cm tipus ICA, model P-1

GUALS I PAVIMENTS TÀCTILS:

- P07 - Capçal de gual de vehicles de pedra granítica 60x40x30cm
- P08 - Rampa per a gual de vehicles de pedra granítica 60x40x30cm
- P09 - Peça per a gual de vehicles de pedra granítica 60x40x15cm
- P10 - Capçal de gual de vianants de pedra

granítica 120x80x30cm

- P11 - Paviment tàctil de panot gris direccional amb relleu 20x20x4cm
- P12 - Paviment tàctil de formigó prefabricat amb tacs 60x40x7cm, acabat porfí
- P13 - Paviment tàctil de panot gris direccional amb relleu 60x40x5cm
- P14 - Paviment tàctil de formigó prefabricat direccional amb relleu 60x40x7cm, acabat porfí
- P15 - Paviment tàctil de panot gris amb tacs 60x40x5cm

LLEENDA MOBILIARI

BANCOS I CADIRES:

- M01 - Banc de 175cm tipus Neoromantic Liviano de UBIDERMIS o equivalent
- M02 - Cadira de 60cm tipus Neoromantic Liviano de UBIDERMIS o equivalent

PAPERERES:

- M03 - Paperera trabucable de 45cm de diàmetre, de planxa pintada d'1mm

JOCS MOBILITAT:

- M04 - Bicicleta de ciutat amb pantalla tàctil + rodes de Jocs KOMPAN o equivalent
- M05 - Bicicleta el·líptica amb pantalla tàctil + rodes de Jocs KOMPAN o equivalent.

JOCS INFANTILS:

- M06 - Balanci 2 pax + rodes de Jocs KOMPAN o equivalent
- M07 - Jumper quadrat 100x100cm de Jocs KOMPAN o equivalent

M08 - Tobogán H:120cm de Jocs KOMPAN o equivalent

ENLLUMENAT:

- M09 - Columna troncocònica de 7,5m d'alçada galvanitzada amb suport per a projector Milan M de Benito o equivalent
- M10 - Columna troncocònica de 7,5m d'alçada galvanitzada per dos projectors Milan M de Benito o equivalent


M11 - Contenidors de recollida selectiva 5 fraccions



M12 - Parada d'autobus amb marquesina

M13 - Aparcabicicletes

M14 - Barana de fusta de 120cm d'alçada, amb dos travessers de tub d'acer galvanitzat de 20x20mm separats 51cm i llissons de fusta

de pi de Flandes tractada a l'autoclau, de 6x6cm de secció separats 8cm entre ells, cargolats als travessers amb cargols inox, ancorada a una sabata de formigó de 40x40cm.

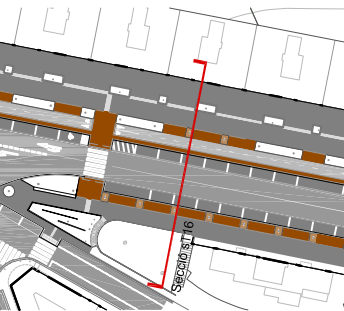

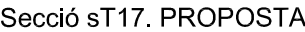 

PAV 03-JUNTA OBERTA:

- Paviment de peces de formigó prefabricat tipus Petra de Breino 30x10x10, acabat porfí, sense bisell, junta amb graveta = 1cm
- Base d'ull de perdiu 3-4cm
- Sub-base de grava de pedrera de pedra granítica, grandària màxima 20mm, entre arbres existents, 15cm

PAV 04-APARCAMENT:

- Paviment de formigó amb fibres de polipropilè / Armadura amb malla electrosoldada ME 20x20 cm D:8-8 mm / Barrera de vapor/estanquitat / Encofrat amb taulons de fusta per paviment de formigó / Tall amb serra de disc formació de junt de retracció
- Sub-base de tot-u artificial procedent de

Sub-base de tot-ú artificial procedent de
granulats reciclats de formigó, amb estesa i
piconatge del material al 98% del PM, 20cm

PAV 07-ZONA DE JOCS:

- Sorra garbellada de 3 a 5mm, 20cm
- Sub-base de grava de granulat reciclat
de formigó de 40 a 70mm, 20cm

PAV 08-GUAL DE GRANIT:

- Rampa per a gual de vianants de pedra
granítica 60x40x10cm
- Morter de ciment 3-4cm
- Llosa de formigó en massa, 15cm

VORADES I RIGOLA:

- P01 - Rigola de formigó, color blanc,
30x30x8cm
- P02 - Vorada de granit existent a mantenir
- P03 - Vorada de pedra granítica recta

granítica 120x80x30cm
P11 - Paviment tàtil de panot gris
 direccional amb relleu 20x20x4cm
P12 - Paviment tàtil de formigó prefabricat
 amb tacs 60x40x7cm, acabat porfí
P13 - Paviment tàtil de panot gris
 direccional amb relleu 60x40x5cm
P14 - Paviment tàtil de formigó prefabricat
 direccional amb relleu 60x40x7cm, acabat
 porfí
P15 - Paviment tàtil de panot gris amb tacs
 60x40x5cm

LLEGENDA MOBILIARI

M08 - Tobogan H:120cm de Jocs KOMPAN o equivalent

ENLLUMENAT:

M09 - Columna troncocònica de 7,5m d'alçada galvanitzada amb suport per a projector Milan M de Benito o equivalent


M10 - Columna troncocònica de 7,5m d'alçada galvanitzada per dos projectors Milan M de Benito o equivalent


M11 - Contenidors de recollida selectiva 5 fraccions

M12 - Parada d'autobus amb marquesina


M13 - Aparcabil·letes

M14 - Barana de fusta de 120cm d'alçada, amb dos travesseres de tub d'acer galvanitzat de 20x20mm separats 51 cm i 11 llistons de fusta

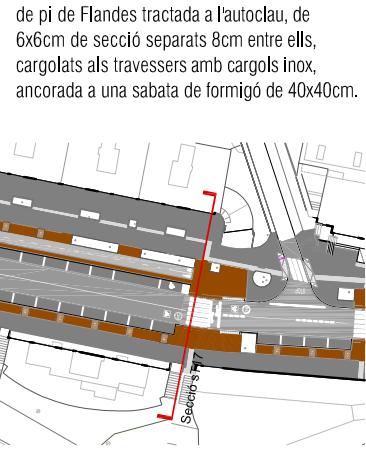


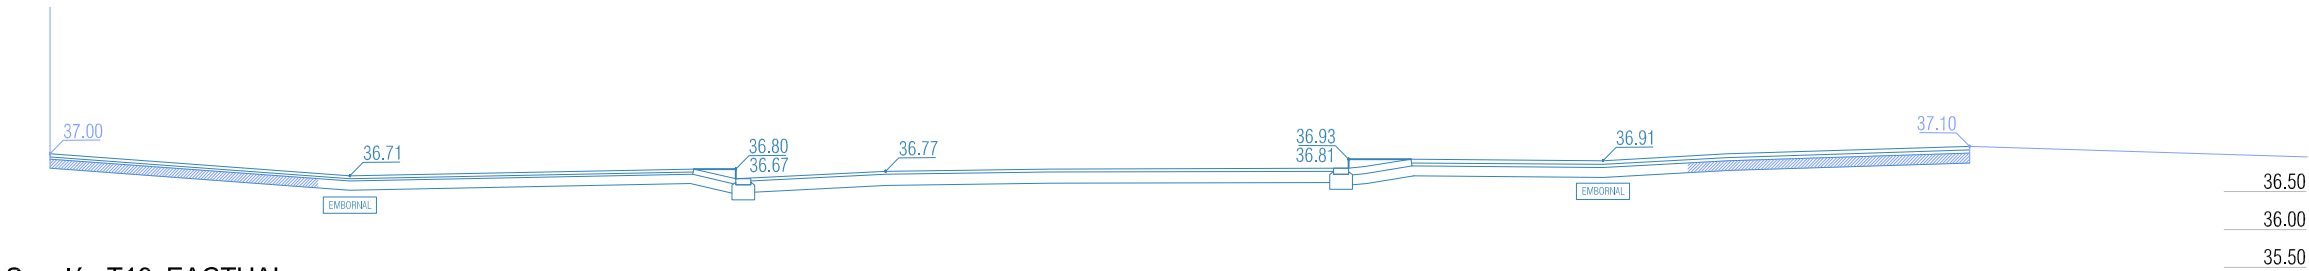

Secció sT18. EACTUAL

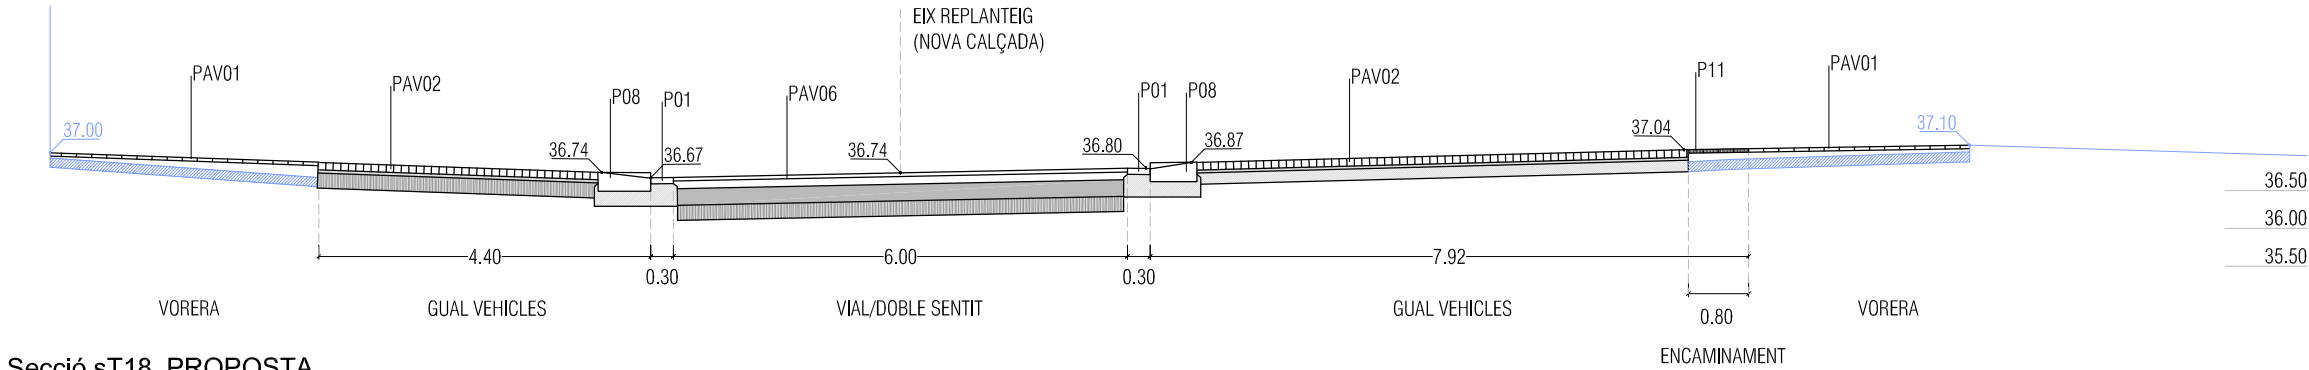

Secció sT18. PROPOSTA

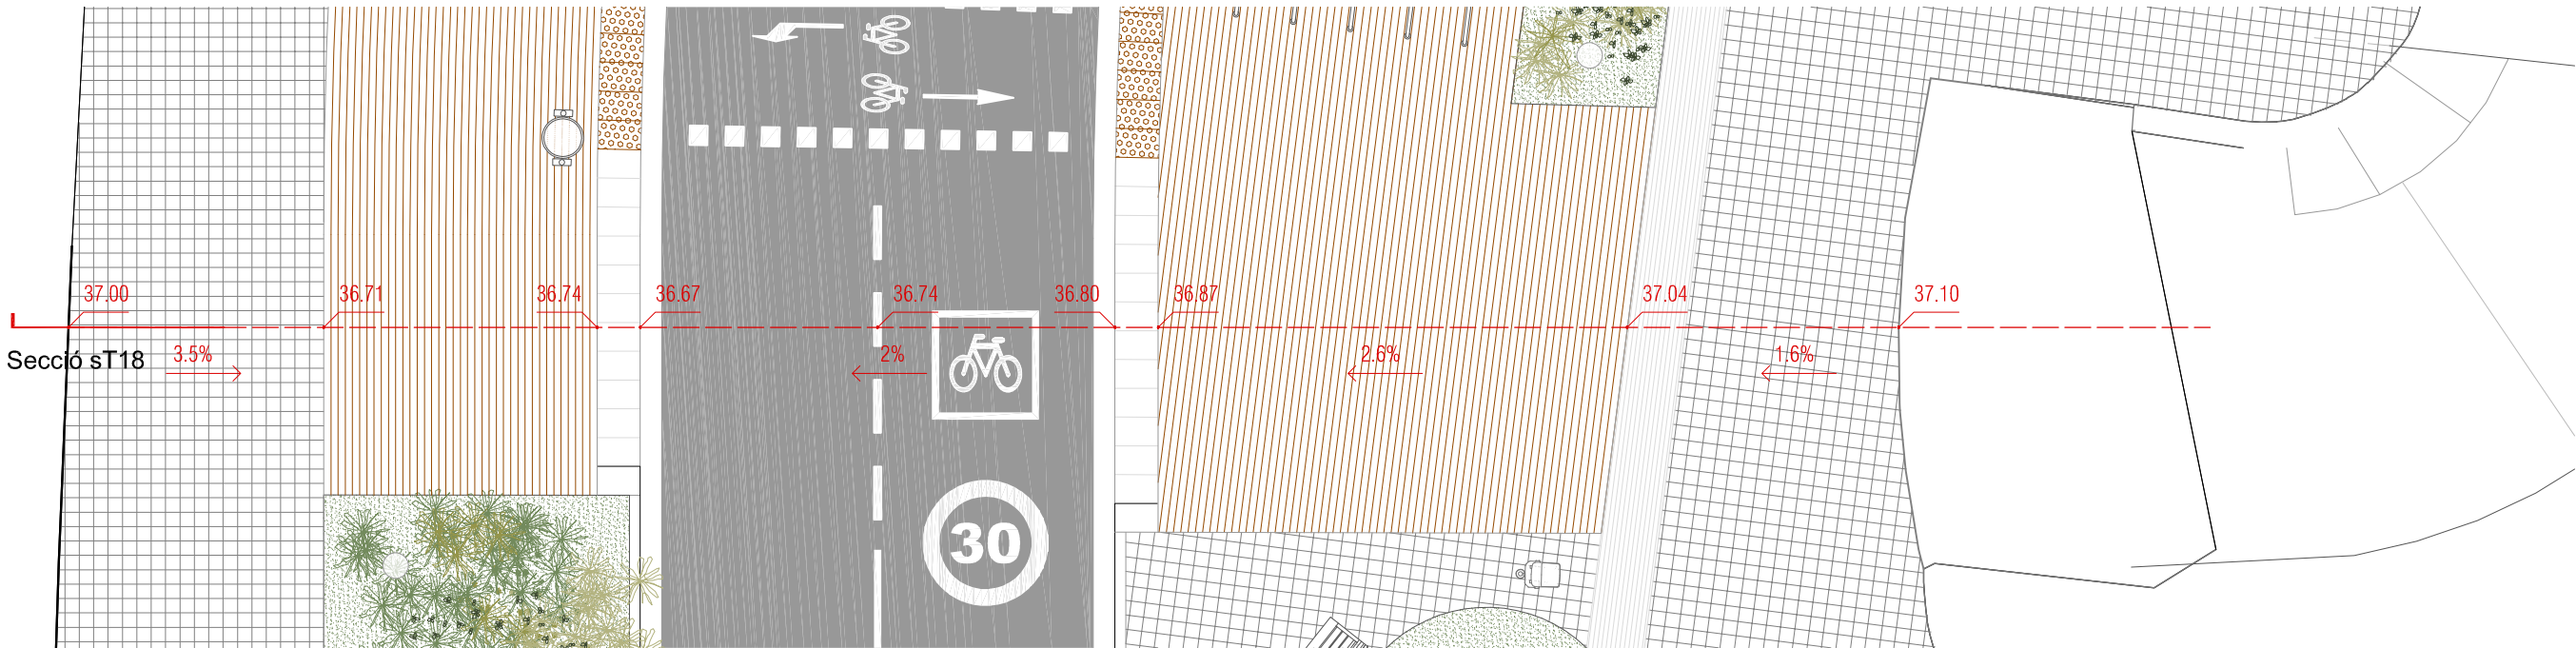

LLEGENDA PAVIMENTS

PAV 01-PANOT:

- Paviment de llosetes de morter de ciment 20x20x4cm de 4 pastilles
- Morter de ciment 3-4cm
- Llosa de formigó existent (a realitzar segons zona)

PAV 02-LLAMBORDA:

- Paviment de peces de formigó prefabricat tipus Petra de Breinco 30x10x10, acabat porfí, sense bisell, junta amb sorra = 3mm
- Base d'ull de perdiu 3-4cm
- OP 1: Sub-base de tot-u artificial

procedent de granulats reciclats de formigó, amb estesa i piconatge del material al 98% del PM, 20cm

OP 2: Llosa de formigó en massa, 15cm (en el cas de GUAL de VEHICLES)

PAV 03-JUNTA OBERTA:

- Paviment de peces de formigó prefabricat tipus Petra de Breinco 30x10x10, acabat porfí, sense bisell, junta amb graveta = 1cm
- Base d'ull de perdiu 3-4cm

Barrera de vapor/estanquitat / Encofrat amb taulons de fusta per paviment de formigó / Tall amb serra de disc formació de junt de retracció

PAV 04-APARCAMENT:

- Paviment de formigó amb fibres de polipropilè / Armadura amb malla electrosoldada ME 20x20 cm D:8-8 mm / Barrera de vapor/estanquitat / Encofrat amb taulons de fusta per paviment de formigó / Tall amb serra de disc formació de junt de retracció
- Sub-base de tot-u artificial procedent de

granulats reciclats de formigó, amb estesa i piconatge del material al 98% del PM, 20cm

PAV 05-CARRIL BICI:

- Paviment de formigó amb fibres de polipropilè / Armadura amb malla electrosoldada ME 20x20 cm D:8-8 mm / Barrera de vapor/estanquitat / Encofrat amb taulons de fusta per paviment de formigó / Tall amb serra de disc formació de junt de retracció
- Sub-base de grava de granulat reciclat de formigó

PAV 06-ASFALT:

- Capa trànsit AC-16 Surf B 50/70 D , 5cm + Reg d'adherència C60B3/B2ADH
- Capa intermitja AC-22 bin B 50/70 D , 10cm + Reg d'imprimació C60BF4 IMP
- Base de grava - ciment, 22cm

- Sub-base de tot-u artificial procedent de granulats reciclats de formigó, amb estesa i piconatge del material al 98% del PM, 20cm

PAV 07-ZONA DE JOCS:

- Sorra garbellada de 3 a 5mm, 20cm
- Sub-base de grava de granulat reciclat de formigó de 40 a 70mm, 20cm

PAV 08-GUAL DE GRANIT:

- Rampa per a gual de vianants de pedra granítica 60x40x10cm
- Morter de ciment 3-4cm
- Llosa de formigó en massa, 15cm

VORADES I RIGOLA:

- P01 - Rigola de formigó, color blanc, 30x30x8cm
- P02 - Vorada de granit existent a mantenir
- P03 - Vorada de pedra granítica recta

flamejada, de 15x25x100cm

P04 - Vorada de xapa d'acer galvanitzat 1x25cm

P05 - Vorada o graó de peces de pedra artificial de 120x15x40cm tipus Breinco SUPER STEP programa vulcano o equivalent. Color a escollir per la D.F

P06 - Vorada per jardí de formigó prefabricat pigmentat de peces 100x8x20cm tipus ICA, model P-1

GUALS I PAVIMENTS TÀCTILS:

- P07 - Capçal de gual de vehicles de pedra granítica 60x40x30cm
- P08 - Rampa per a gual de vehicles de pedra granítica 60x40x30cm
- P09 - Peça per a gual de vehicles de pedra granítica 60x40x15cm
- P10 - Capçal de gual de vianants de pedra

granítica 120x80x30cm

P11 - Paviment tàctil de panot gris direccional amb relleu 20x20x4cm

P12 - Paviment tàctil de formigó prefabricat amb tacs 60x40x7cm, acabat porfí

P13 - Paviment tàctil de panot gris direccional amb relleu 60x40x5cm

P14 - Paviment tàctil de formigó prefabricat direccional amb relleu 60x40x7cm, acabat porfí

P15 - Paviment tàctil de panot gris amb tacs 60x40x5cm

LLEGENDA MOBILIARI

BANCS I CADIRES:

- M01 - Banc de 175cm tipus Neoromantic Liviano de UBIDERMIS o equivalent
- M02 - Cadira de 60cm tipus Neoromantic Liviano de UBIDERMIS o equivalent

PAPERERES:

M03 - Paperera trabucable de 45cm de diàmetre, de planxa pintada d'1mm

JOCS MOBILITAT:

- M04 - Bicicleta de ciutat amb pantalla tàctil + rodes de Jocs KOMPAN o equivalent
- M05 - Bicicleta el·líptica amb pantalla tàctil + rodes de Jocs KOMPAN o equivalent.

JOCS INFANTILS:

- M06 - Balanci 2 pax + rodes de Jocs KOMPAN o equivalent
- M07 - Jumper quadrat 100x100cm de Jocs KOMPAN o equivalent

M08 - Tobogán H:120cm de Jocs KOMPAN o equivalent

ENLLUMENAT:

- M09 - Columna troncocònica de 7,5m d'alçada galvanitzada amb suport per a projector Milan M de Benito o equivalent
- M10 - Columna troncocònica de 7,5m d'alçada galvanitzada per dos projectors Milan M de Benito o equivalent


M11 - Contenidors de recollida selectiva 5 fraccions


M12 - Parada d'autobus amb marquesina

M13 - Aparcabicicletes


M14 - Barana de fusta de 120cm d'alçada, amb dos travesseres de tub d'acer galvanitzat de 20x20mm separats 51cm i llisons de fusta

de pi de Flandes tractada a l'autoclau, de 6x6cm de secció separats 8cm entre ells, cargolats als travessers amb cargols inox, ancorada a una sabata de formigó de 40x40cm.

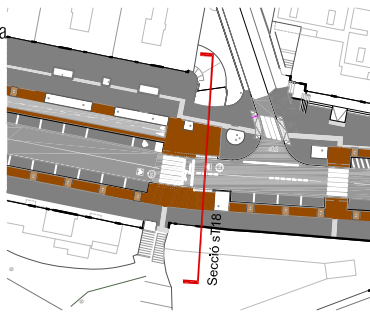


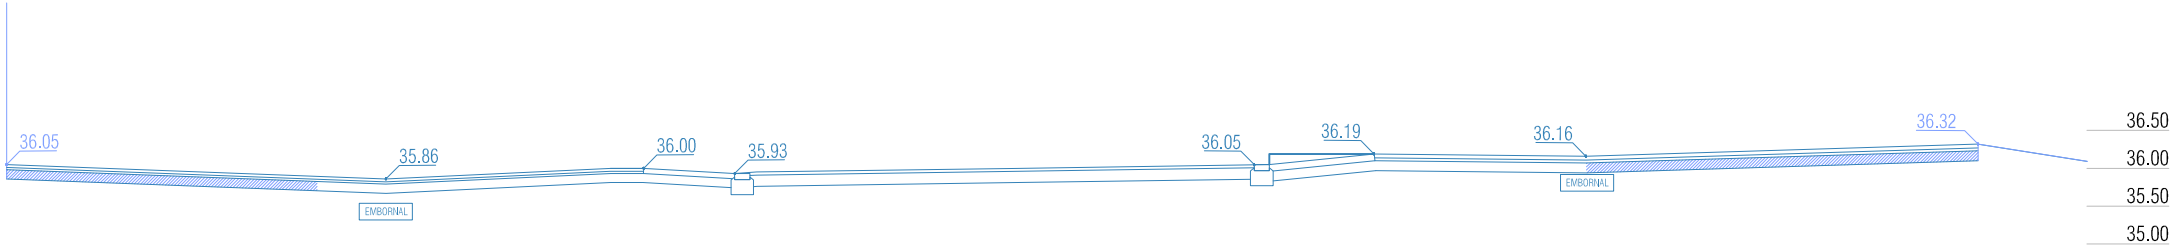

Secció sT19. EACTUAL

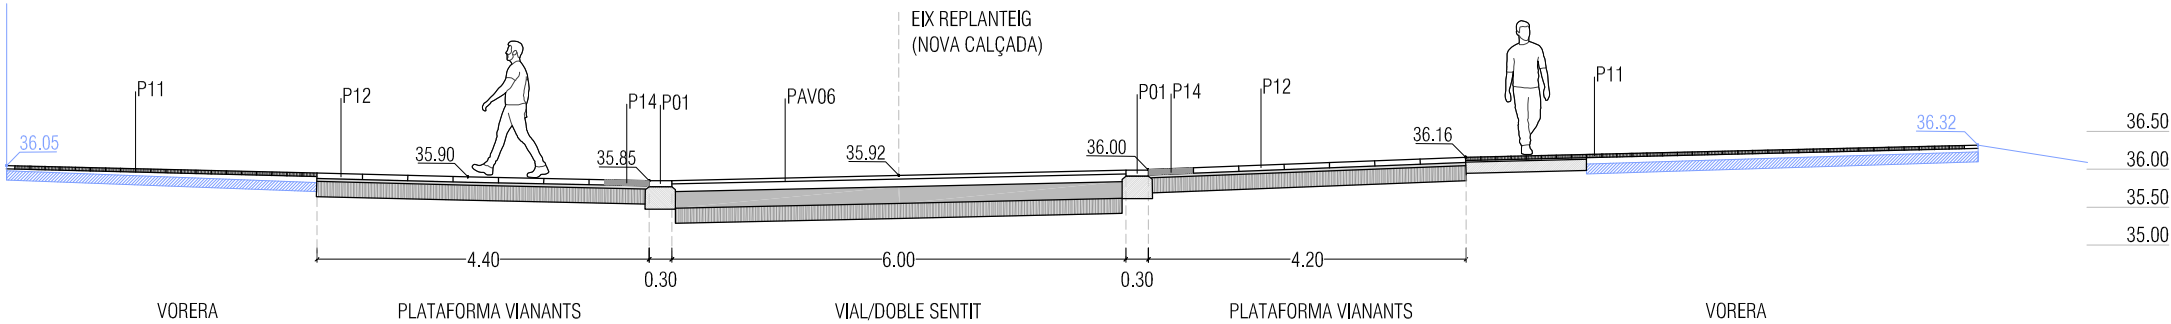

Secció sT19. PROPOSTA

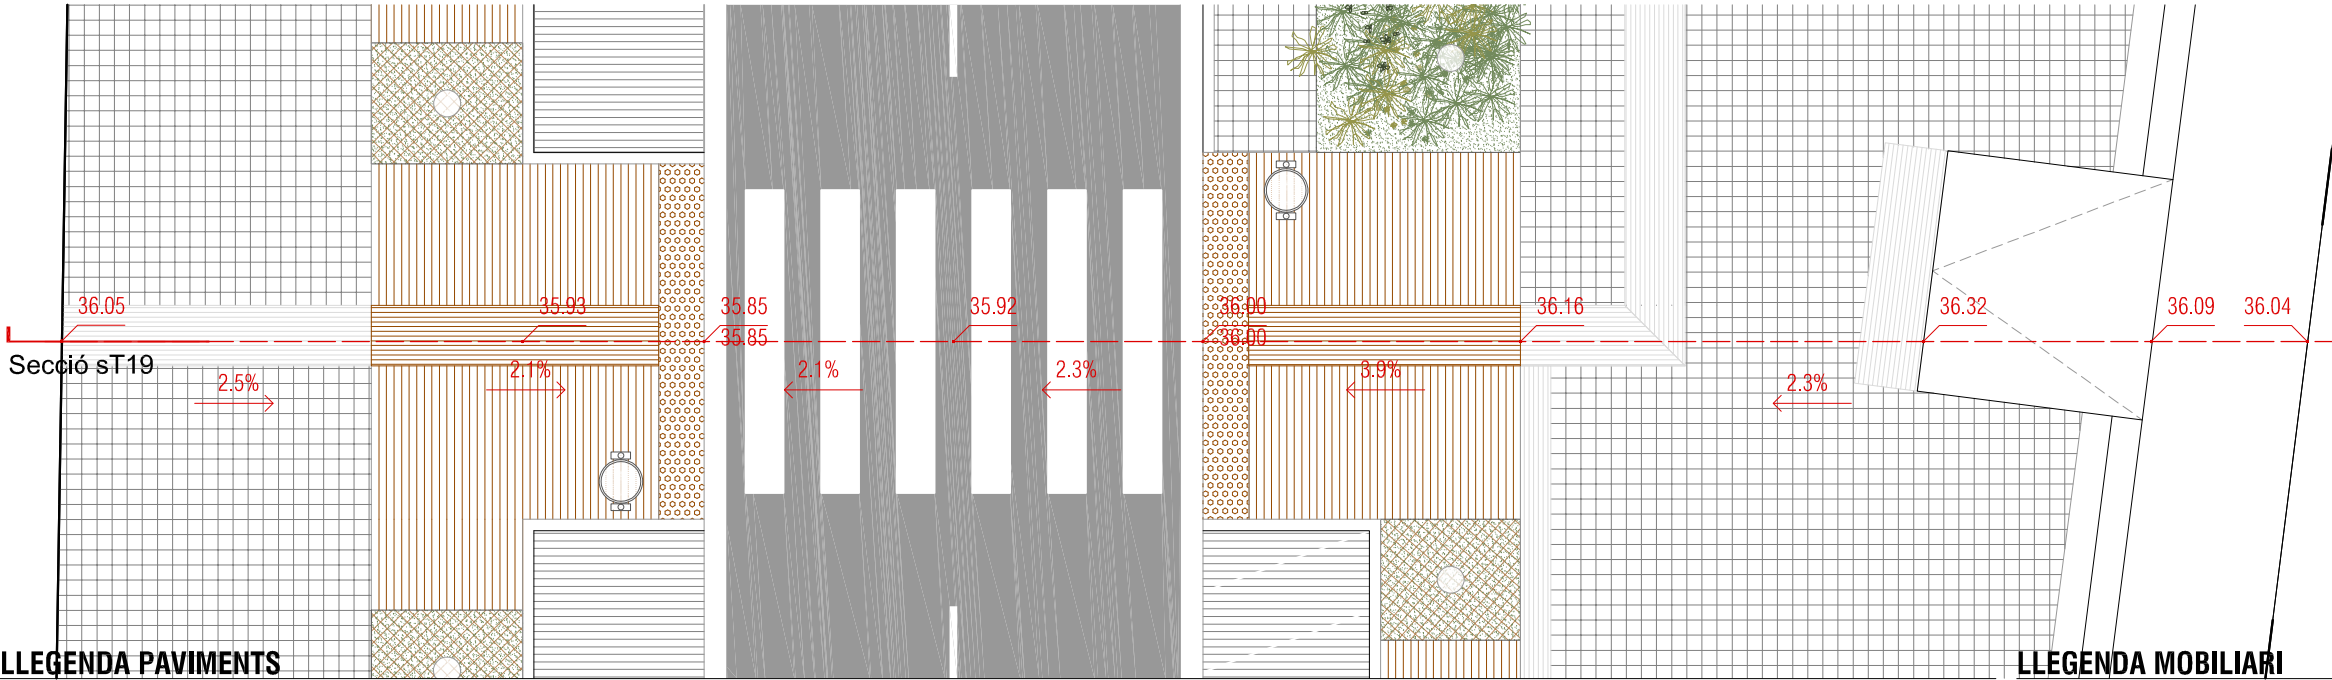

LLEGENDA PAVIMENTS

PAV 01-PANOT:

- Paviment de llosetes de morter de ciment 20x20x4cm de 4 pastilles
- Morter de ciment 3-4cm
- Llosa de formigó existent (a realitzar segons zona)

PAV 02-LLAMBORDA:

- Paviment de peces de formigó prefabricat tipus Petra de Breinco 30x10x10, acabat porfí, sense bisell, junta amb sorra = 3mm
- Base d'ull de perdiu 3-4cm
- OP 1: Sub-base de tot-u artificial

procedent de granulats reciclats de formigó, amb estesa i piconatge del material al 98% del PM, 20cm

- OP 2: Llosa de formigó en massa, 15cm (en el cas de GUAL de VEHICLES)

PAV 03-JUNTA OBERTA:

- Paviment de peces de formigó prefabricat tipus Petra de Breinco 30x10x10, acabat porfí, sense bisell, junta amb graveta = 1cm
- Base d'ull de perdiu 3-4cm
- Sub-base de grava de pedrera de pedra granítica, grandària màxima 20mm, entre arbres existents, 15cm

PAV 04-APARCAMENT:

- Paviment de formigó amb fibres de polipropilè / Armadura amb malla electrosoldada ME 20x20 cm D:8-8 mm / Barrera de vapor/estanquitat / Encofrat amb taulons de fusta per paviment de formigó / Tall amb serra de disc formació de junt de retracció
- Sub-base de tot-u artificial procedent de

granulats reciclats de formigó, amb estesa i piconatge del material al 98% del PM, 20cm

PAV 05-CARRIL BICI:

- Paviment de formigó amb fibres de polipropilè / Armadura amb malla electrosoldada ME 20x20 cm D:8-8 mm / Barrera de vapor/estanquitat / Encofrat amb taulons de fusta per paviment de formigó / Tall amb serra de disc formació de junt de retracció

- Sub-base de grava de granulat reciclat de formigó

PAV 06-ASFALT:

- Capa trànsit AC-16 Surf B 50/70 D , 5cm + Reg d'adherència C60B3/B2ADH
- Capa intermitja AC-22 bin B 50/70 D , 10cm + Reg d'imprimació C60BF4 IMP
- Base de grava - ciment, 22cm

- Sub-base de tot-u artificial procedent de granulats reciclats de formigó, amb estesa i piconatge del material al 98% del PM, 20cm

PAV 07-ZONA DE JOCS:

- Sorra garbellada de 3 a 5mm, 20cm
- Sub-base de grava de granulat reciclat de formigó de 40 a 70mm, 20cm

PAV 08-GUAL DE GRANIT:

- Rampa per a gual de vianants de pedra granítica 60x40x10cm
- Morter de ciment 3-4cm
- Llosa de formigó en massa, 15cm

VORADES I RIGOLA:

- P01 - Rigola de formigó, color blanc, 30x30x8cm
- P02 - Vorada de granit existent a mantenir
- P03 - Vorada de pedra granítica recta

flamejada, de 15x25x100cm

- P04 - Vorada de xapa d'acer galvanitzat 1x25cm

P05 - Vorada o graó de peces de pedra artificial de 120x15x40cm tipus Breinco SUPER STEP programa vulcano o equivalent. Color a escollir per la D.F

P06 - Vorada per jardí de formigó prefabricat pigmentat de peces 100x8x20cm tipus ICA, model P-1

GUALS I PAVIMENTS TÀCTILS:

- P07 - Capçal de gual de vehicles de pedra granítica 60x40x30cm
- P08 - Rampa per a gual de vehicles de pedra granítica 60x40x30cm
- P09 - Peça per a gual de vehicles de pedra granítica 60x40x15cm
- P10 - Capçal de gual de vianants de pedra

granítica 120x80x30cm

- P11 - Paviment tàctil de panot gris direccional amb relleu 20x20x4cm

P12 - Paviment tàctil de formigó prefabricat amb tacs 60x40x7cm, acabat porfí

P13 - Paviment tàctil de panot gris direccional amb relleu 60x40x5cm

P14 - Paviment tàctil de formigó prefabricat direccional amb relleu 60x40x7cm, acabat porfí

P15 - Paviment tàctil de panot gris amb tacs 60x40x5cm

LLEGENDA MOBILIARI

BANCS I CADIRES:

- M01 - Banc de 175cm tipus Neoromantic Liviano de UBIDERMIS o equivalent
- M02 - Cadira de 60cm tipus Neoromantic Liviano de UBIDERMIS o equivalent

PAPERERES:

M03 - Paperera trabucable de 45cm de diàmetre, de planxa pintada d'1mm

JOCS MOBILITAT:

- M04 - Bicicleta de ciutat amb pantalla tàctil + rodes de Jocs KOMPAN o equivalent
- M05 - Bicicleta el·líptica amb pantalla tàctil + rodes de Jocs KOMPAN o equivalent.

JOCS INFANTILS:

- M06 - Balanci 2 pax + rodes de Jocs KOMPAN o equivalent
- M07 - Jumper quadrat 100x100cm de Jocs KOMPAN o equivalent

M08 - Tobogán H:120cm de Jocs KOMPAN o equivalent

ENLLUMENAT:

- M09 - Columna troncocònica de 7,5m d'alçada galvanitzada amb suport per a projector Milan M de Benito o equivalent
- M10 - Columna troncocònica de 7,5m d'alçada galvanitzada per dos projectors Milan M de Benito o equivalent


M11 - Contenidors de recollida selectiva 5 fraccions


M12 - Parada d'autobus amb marquesina

M13 - Aparcabicicletes


M14 - Barana de fusta de 120cm d'alçada, amb dos travesseres de tub d'acer galvanitzat de 20x20mm separats 51cm i llisons de fusta

de pi de Flandes tractada a l'autoclau, de 6x6cm de secció separats 8cm entre ells, cargolats als travessers amb cargols inox, ancorada a una sabata de formigó de 40x40cm.

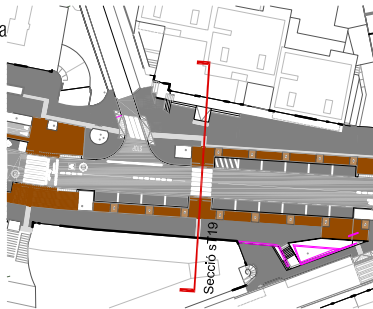

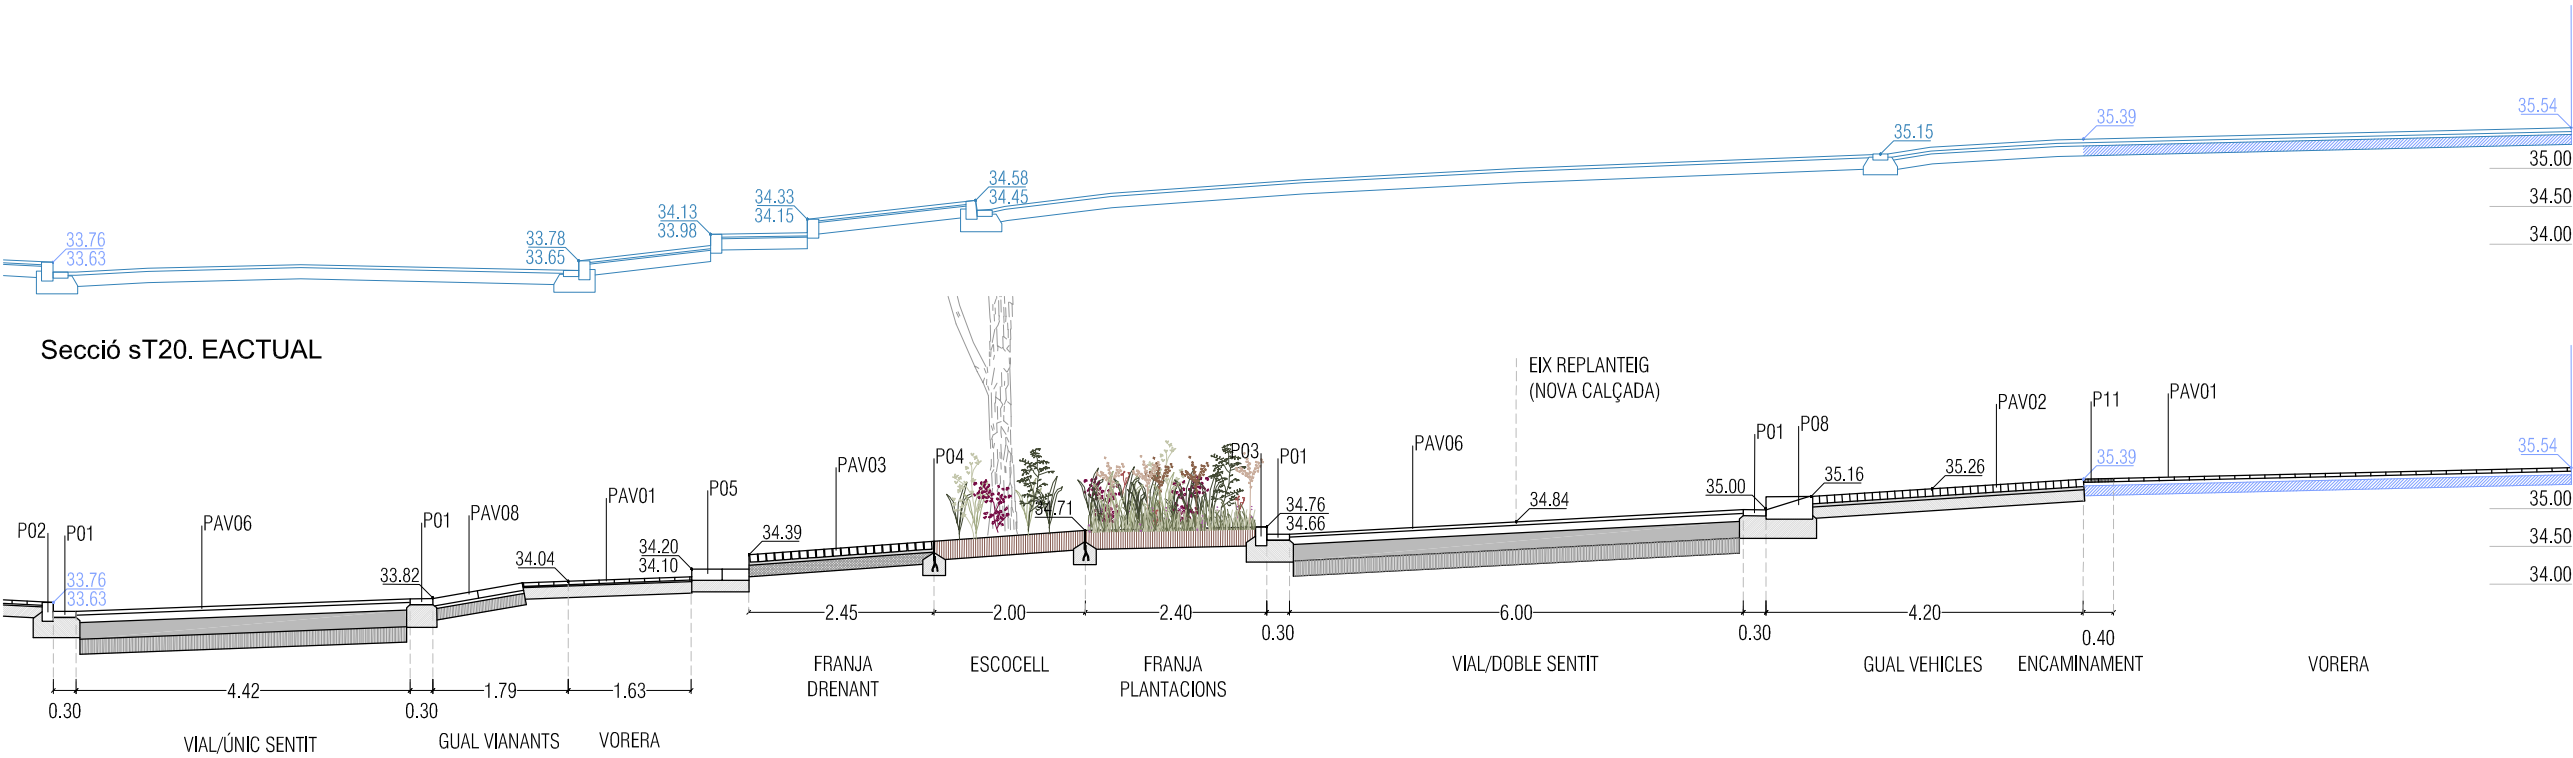

Secció sT20. EACTUAL

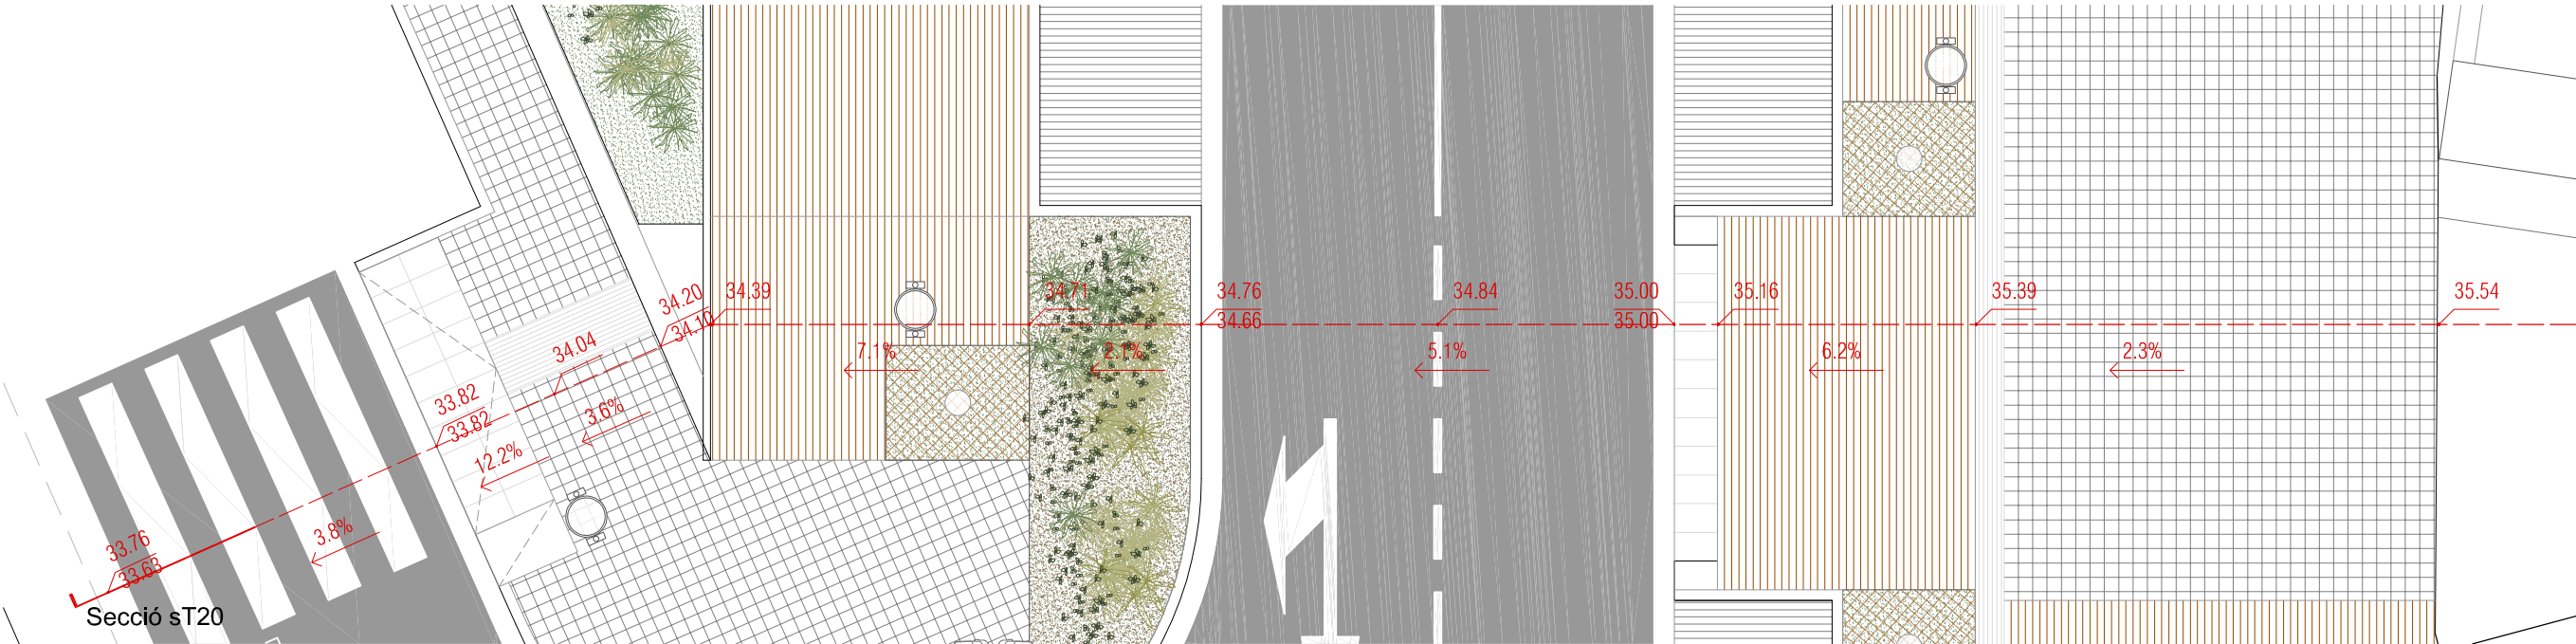

LLEENDA PAVIMENTS

PAV 01-PANOT:

- Paviment de llosetes de morter de ciment 20x20x4cm de 4 pastilles
- Morter de ciment 3-4cm
- Llosa de formigó existent (a realitzar segons zona)

PAV 02-LLAMBORDA:

- Paviment de peces de formigó prefabricat tipus Petra de Breinco 30x10x10, acabat porfí, sense bisell, junta amb sorra = 3mm
- Base d'ull de perdiu 3-4cm
- OP 1: Sub-base de tot-u artificial

procedent de granulats reciclats de formigó, amb estesa i piconatge del material al 98% del PM, 20cm

- OP 2: Llosa de formigó en massa, 15cm (en el cas de GUAL de VEHICLES)

PAV 03-JUNTA OBERTA:

- Paviment de peces de formigó prefabricat tipus Petra de Breinco 30x10x10, acabat porfí, sense bisell, junta amb graveta = 1cm
- Base d'ull de perdiu 3-4cm
- Barrera de vapor/estanquitat / Encofrat amb taulons de fusta per paviment de formigó / Tall amb serra de disc formació de junt de retracció

PAV 04-APARCAMENT:

- Paviment de formigó amb fibres de polipropilè / Armadura amb malla electrosoldada ME 20x20 cm D:8-8 mm / Barrera de vapor/estanquitat / Encofrat amb taulons de fusta per paviment de formigó / Tall amb serra de disc formació de junt de retracció
- Sub-base de tot-u artificial procedent de

granulats reciclats de formigó, amb estesa i piconatge del material al 98% del PM, 20cm

PAV 05-CARRIL BICI:

- Paviment de formigó amb fibres de polipropilè / Armadura amb malla electrosoldada ME 20x20 cm D:8-8 mm / Barrera de vapor/estanquitat / Encofrat amb taulons de fusta per paviment de formigó / Tall amb serra de disc formació de junt de retracció
- Sub-base de grava de granulat reciclat de formigó

PAV 06-ASFALT:

- Capa trànsit AC-16 Surf B 50/70 D , 5cm + Reg d'adherència C60B3/B2ADH
- Capa intermitja AC-22 bin B 50/70 D , 10cm + Reg d'imprimació C60BF4 IMP
- Base de grava - ciment, 22cm

- Sub-base de tot-u artificial procedent de granulats reciclats de formigó, amb estesa i piconatge del material al 98% del PM, 20cm

PAV 07-ZONA DE JOCS:

- Sorra garbellada de 3 a 5mm, 20cm
- Sub-base de grava de granulat reciclat de formigó de 40 a 70mm, 20cm

PAV 08-GUAL DE GRANIT:

- Rampa per a gual de vianants de pedra granítica 60x40x10cm
- Morter de ciment 3-4cm
- Llosa de formigó en massa, 15cm

VORADES I RIGOLA:

- P01 - Rigola de formigó, color blanc, 30x30x8cm
- P02 - Vorada de granit existent a mantenir
- P03 - Vorada de pedra granítica recta

flamejada, de 15x25x100cm

- P04 - Vorada de xapa d'acer galvanitzat 1x25cm

P05 - Vorada o graó de peces de pedra artificial de 120x15x40cm tipus Breinco SUPER STEP programa vulcano o equivalent. Color a escollir per la D.F

P06 - Vorada per jardí de formigó prefabricat pigmentat de peces 100x8x20cm tipus ICA, model P-1

GUALS I PAVIMENTS TÀCTILS:

- P07 - Capçal de gual de vehicles de pedra granítica 60x40x30cm
- P08 - Rampa per a gual de vehicles de pedra granítica 60x40x30cm
- P09 - Peça per a gual de vehicles de pedra granítica 60x40x15cm
- P10 - Capçal de gual de vianants de pedra

granítica 120x80x30cm

- P11 - Paviment tàctil de panot gris direccional amb relleu 20x20x4cm

P12 - Paviment tàctil de formigó prefabricat amb tacs 60x40x7cm, acabat porfí

P13 - Paviment tàctil de panot gris direccional amb relleu 60x40x5cm

P14 - Paviment tàctil de formigó prefabricat direccional amb relleu 60x40x7cm, acabat porfí

P15 - Paviment tàctil de panot gris amb tacs 60x40x5cm

LLEENDA MOBILIARI

BANCOS I CADIRES:

- M01 - Banc de 175cm tipus Neoromantic Liviano de UBIDERMIS o equivalent
- M02 - Cadira de 60cm tipus Neoromantic Liviano de UBIDERMIS o equivalent

PAPERERES:

M03 - Paperera trabucable de 45cm de diàmetre, de planxa pintada d'1mm

JOCS MOBILITAT:

- M04 - Bicicleta de ciutat amb pantalla tàctil + rodes de Jocs KOMPAN o equivalent
- M05 - Bicicleta el·líptica amb pantalla tàctil + rodes de Jocs KOMPAN o equivalent.

JOCS INFANTILS:

- M06 - Balanci 2 pax + rodes de Jocs KOMPAN o equivalent
- M07 - Jumper quadrat 100x100cm de Jocs KOMPAN o equivalent

M08 - Tobogán H:120cm de Jocs KOMPAN o equivalent

ENLLUMENAT:

- M09 - Columna troncocònica de 7,5m d'alçada galvanitzada amb suport per a projectors Milan M de Benito o equivalent
- M10 - Columna troncocònica de 7,5m d'alçada galvanitzada per dos projectors Milan M de Benito o equivalent


M11 - Contenidors de recollida selectiva 5 fraccions


M12 - Parada d'autobus amb marquesina

M13 - Aparcabicicletes


M14 - Barana de fusta de 120cm d'alçada, amb dos travesseres de tub d'acer galvanitzat de 20x20mm separats 51cm i llisos de fusta

de pi de Flandes tractada a l'autoclau, de 6x6cm de secció separats 8cm entre ells, cargolats als travessers amb cargols inox, ancorada a una sabata de formigó de 40x40cm.

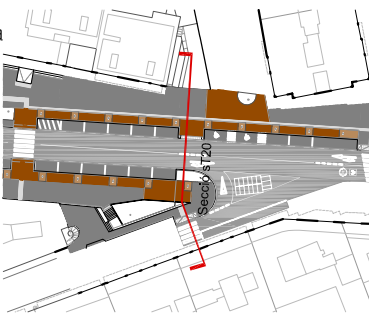


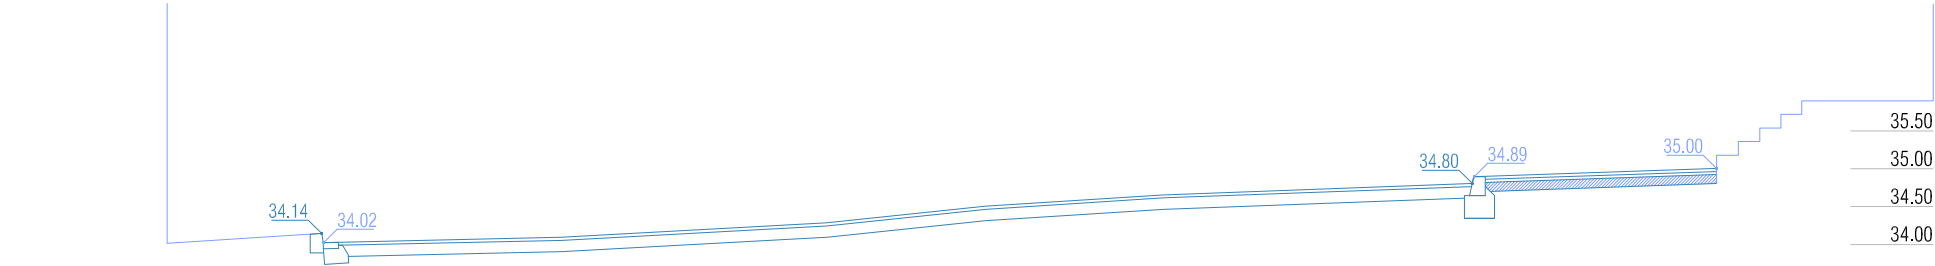

Secció sT21. EACTUAL

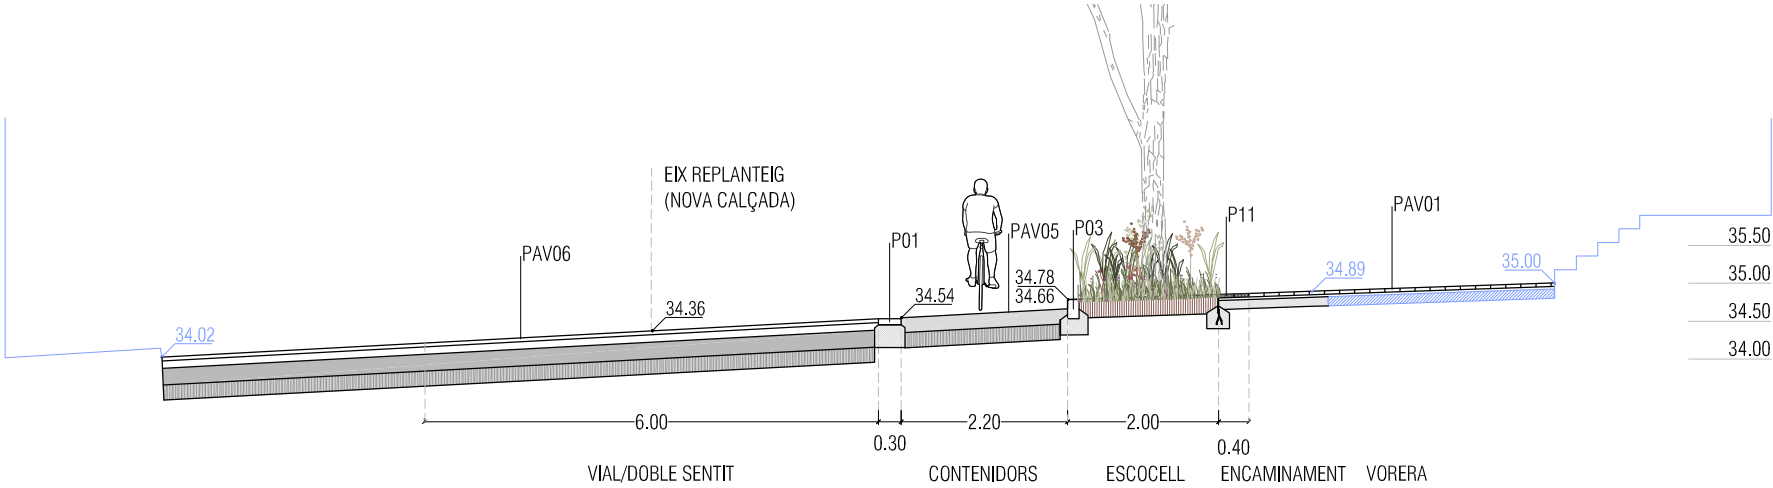

Secció sT21. PROPOSTA

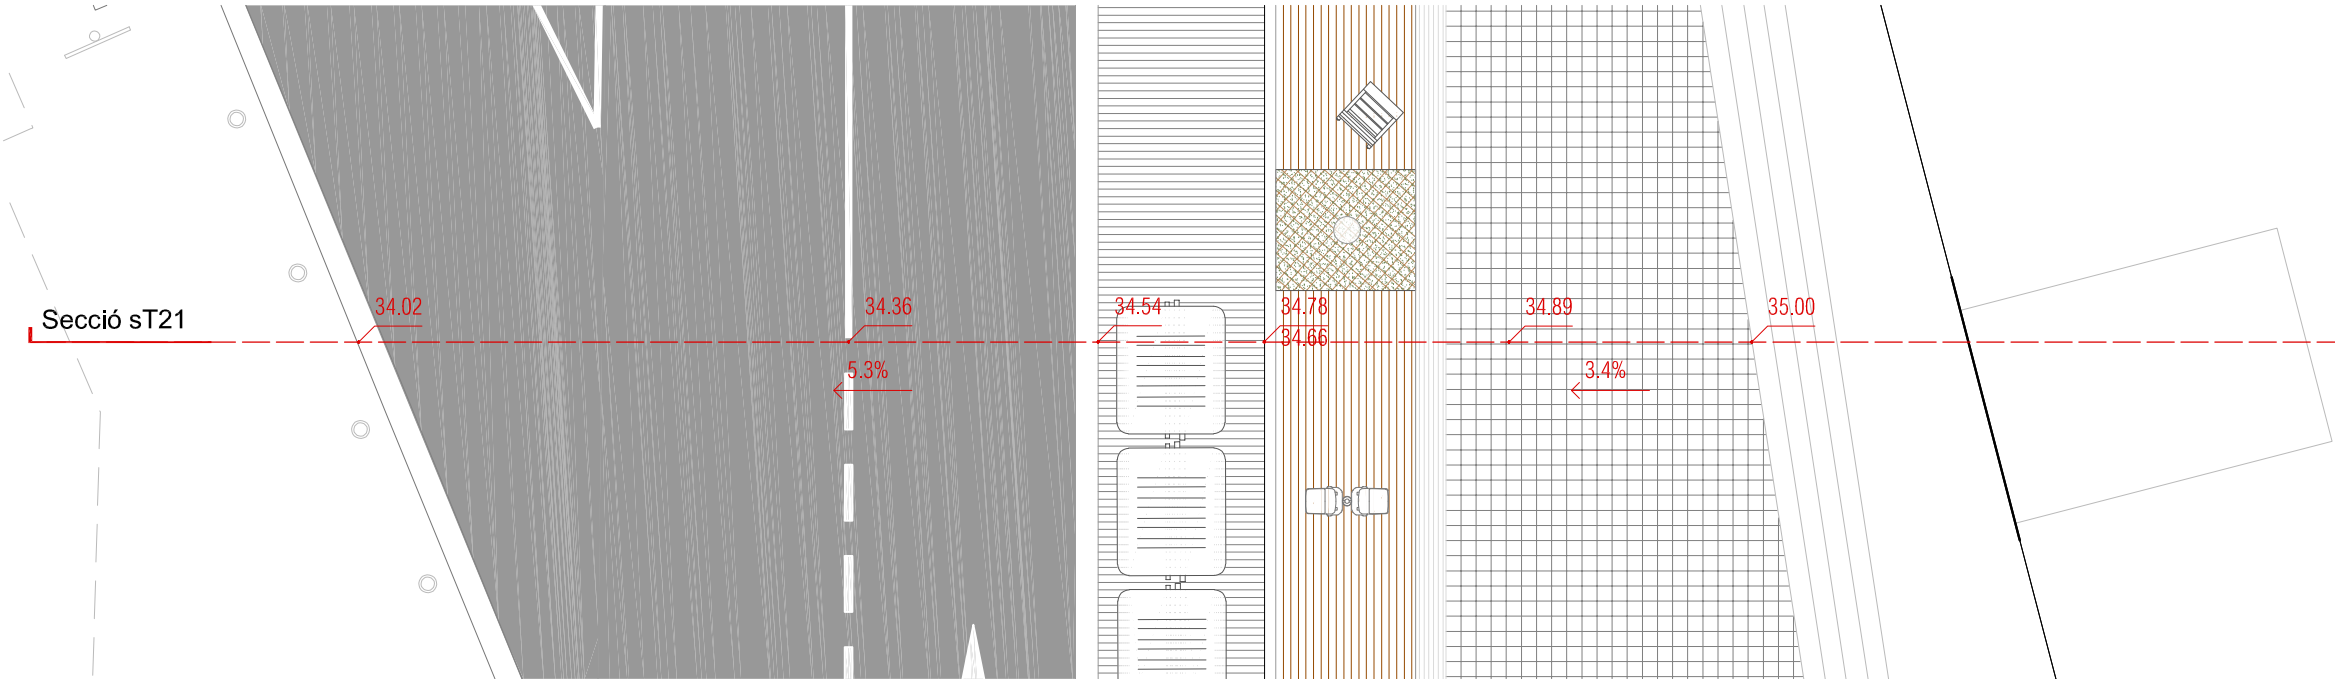


LLEGGENDA PAVIMENTS


- PAV 01-PANOT:
- Paviment de llosetes de morter de ciment 20x20x4cm de 4 pastilles
 - Morter de ciment 3-4cm
 - Llosa de formigó existent (a realitzar segons zona)
- PAV 02-LLAMBORDA:
- Paviment de peces de formigó prefabricat tipus Petra de Breinco 30x10x10, acabat porfí, sense bisell, junta amb sorra = 3mm
 - Base d'ull de perdiu 3-4cm
 - OP 1: Sub-base de tot-u artificial procedent de granulats reciclats de formigó, amb estesa i piconatge del material al 98% del PM, 20cm
 - OP 2: Llosa de formigó en massa, 15cm (en el cas de GUAL de VEHICLES)
- PAV 03-JUNTA OBERTA:
- Paviment de peces de formigó prefabricat tipus Petra de Breinco 30x10x10, acabat porfí, sense bisell, junta amb graveta = 1cm
 - Base d'ull de perdiu 3-4cm
 - Sub-base de grava de pedrera de pedra granítica, grandària màxima 20mm, entre arbres existents, 15cm
- PAV 04-APARCAMENT:
- Paviment de formigó amb fibres de polipropilè / Armadura amb malla electrosoldada ME 20x20 cm D:8-8 mm / Barrera de vapor/estanquitat / Encofrat amb taulons de fusta per paviment de formigó / Tall amb serra de disc formació de junt de retracció
 - Sub-base de grava de granulat reciclat de formigó
- PAV 06-ASFALT:
- Capa trànsit AC-16 Surf B 50/70 D , 5cm + Reg d'adherència C60B3/B2ADH
 - Capa intermitja AC-22 bin B 50/70 D , 10cm + Reg d'imprimació C60BF4 IMP
 - Base de grava - ciment, 22cm
- granulats reciclats de formigó, amb estesa i piconatge del material al 98% del PM, 20cm
- PAV 05-CARRIL BICI:
- Paviment de formigó amb fibres de polipropilè / Armadura amb malla electrosoldada ME 20x20 cm D:8-8 mm / Barrera de vapor/estanquitat / Encofrat amb taulons de fusta per paviment de formigó / Tall amb serra de disc formació de junt de retracció
 - Sub-base de grava de granulat reciclat de formigó
- PAV 07-ZONA DE JOCS:
- Sorra garbellada de 3 a 5mm, 20cm
 - Sub-base de grava de granulat reciclat de formigó de 40 a 70mm, 20cm
- PAV 08-GUAL DE GRANIT:
- Rampa per a gual de vianants de pedra granítica 60x40x10cm
 - Morter de ciment 3-4cm
 - Llosa de formigó en massa, 15cm
- Sub-base de tot-u artificial procedent de granulats reciclats de formigó, amb estesa i piconatge del material al 98% del PM, 20cm

- flamejada, de 15x25x100cm
- P04 - Vorada de xapa d'acer galvanitzat 1x25cm
- P05 - Vorada o graó de peces de pedra artificial de 120x15x40cm tipus Breinco SUPER STEP programa vulcano o equivalent. Color a escollir per la D.F
- P06 - Vorada per jardí de formigó prefabricat pigmentat de peces 100x8x20cm tipus ICA, model P-1
- GUALS I PAVIMENTS TÀCTILS:
- P07 - Capçal de gual de vehicles de pedra granítica 60x40x30cm
- P08 - Rampa per a gual de vehicles de pedra granítica 60x40x30cm
- P09 - Peça per a gual de vehicles de pedra granítica 60x40x15cm
- P10 - Capçal de gual de vianants de pedra granítica 120x80x30cm
- P11 - Paviment tàctil de panot gris direccional amb relleu 20x20x4cm
- P12 - Paviment tàctil de formigó prefabricat amb tacs 60x40x7cm, acabat porfí
- P13 - Paviment tàctil de panot gris direccional amb relleu 60x40x5cm
- P14 - Paviment tàctil de formigó prefabricat direccional amb relleu 60x40x7cm, acabat porfí
- P15 - Paviment tàctil de panot gris amb tacs 60x40x5cm


- BANCS I CADIRES:
- M01 - Banc de 175cm tipus Neoromantic Liviano de UBIDERMIS o equivalent
- M02 - Cadira de 60cm tipus Neoromantic Liviano de UBIDERMIS o equivalent
- PAPERERES:
- M03 - Paperera trabucable de 45cm de diàmetre, de planxa pintada d'1mm
- JOCS MOBILITAT:
- M04 - Bicicleta de ciutat amb pantalla tàctil + rodes de Jocs KOMPAN o equivalent
- M05 - Bicicleta elíptica amb pantalla tàctil + rodes de Jocs KOMPAN o equivalent.
- JOCS INFANTILS:
- M06 - Balanci 2 pax + rodes de Jocs KOMPAN o equivalent
- M07 - Jumper quadrat 100x100cm de Jocs KOMPAN o equivalent

- M08 - Tobogán H:120cm de Jocs KOMPAN o equivalent
- ENLLUMENAT:
- M09 - Columna troncocònica de 7,5m d'alçada galvanitzada amb suport per a projector Milan M de Benito o equivalent
- M10 - Columna troncocònica de 7,5m d'alçada galvanitzada per dos projectors Milan M de Benito o equivalent
- M11 - Contenidors de recollida selectiva 5 fraccions
- M12 - Parada d'autobus amb marquesina
- M13 - Aparcabicicletes
- M14 - Barana de fusta de 120cm d'alçada, amb dos travesseres de tub d'acer galvanitzat de 20x20mm separats 51cm i llisons de fusta de pi de Flandes tractada a l'autoclau, de 6x6cm de secció separats 8cm entre ells, cargolats als travessers amb cargols inox, ancorada a una sabata de formigó de 40x40cm.

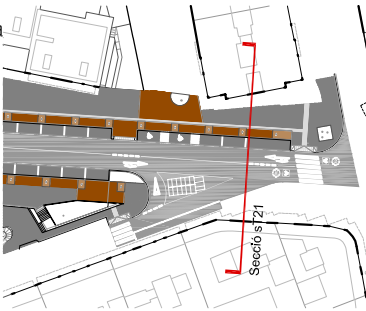


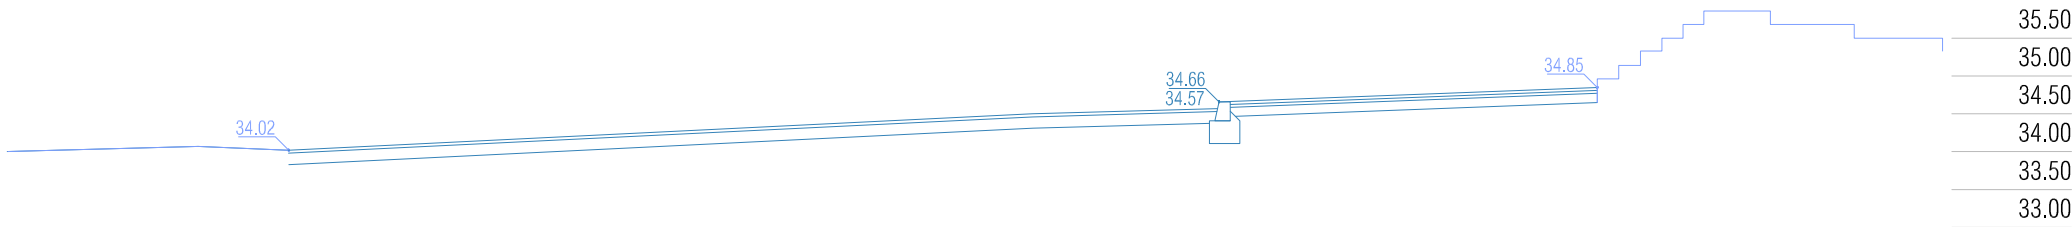

Secció sT22. EACTUAL

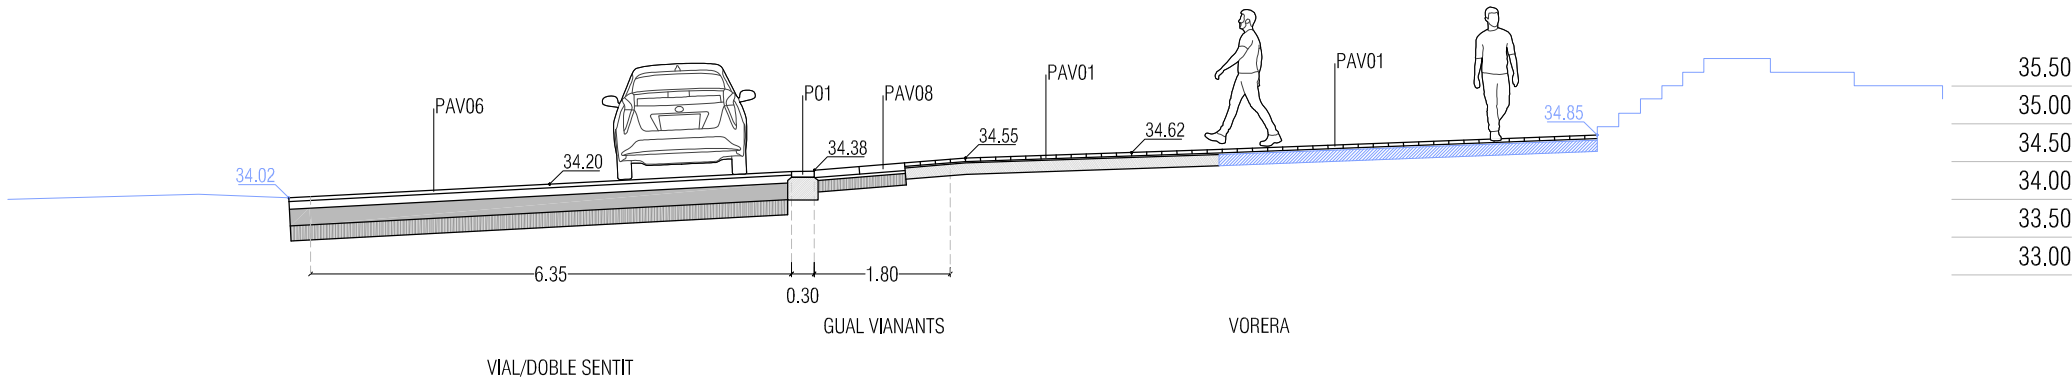

Secció sT22. PROPOSTA

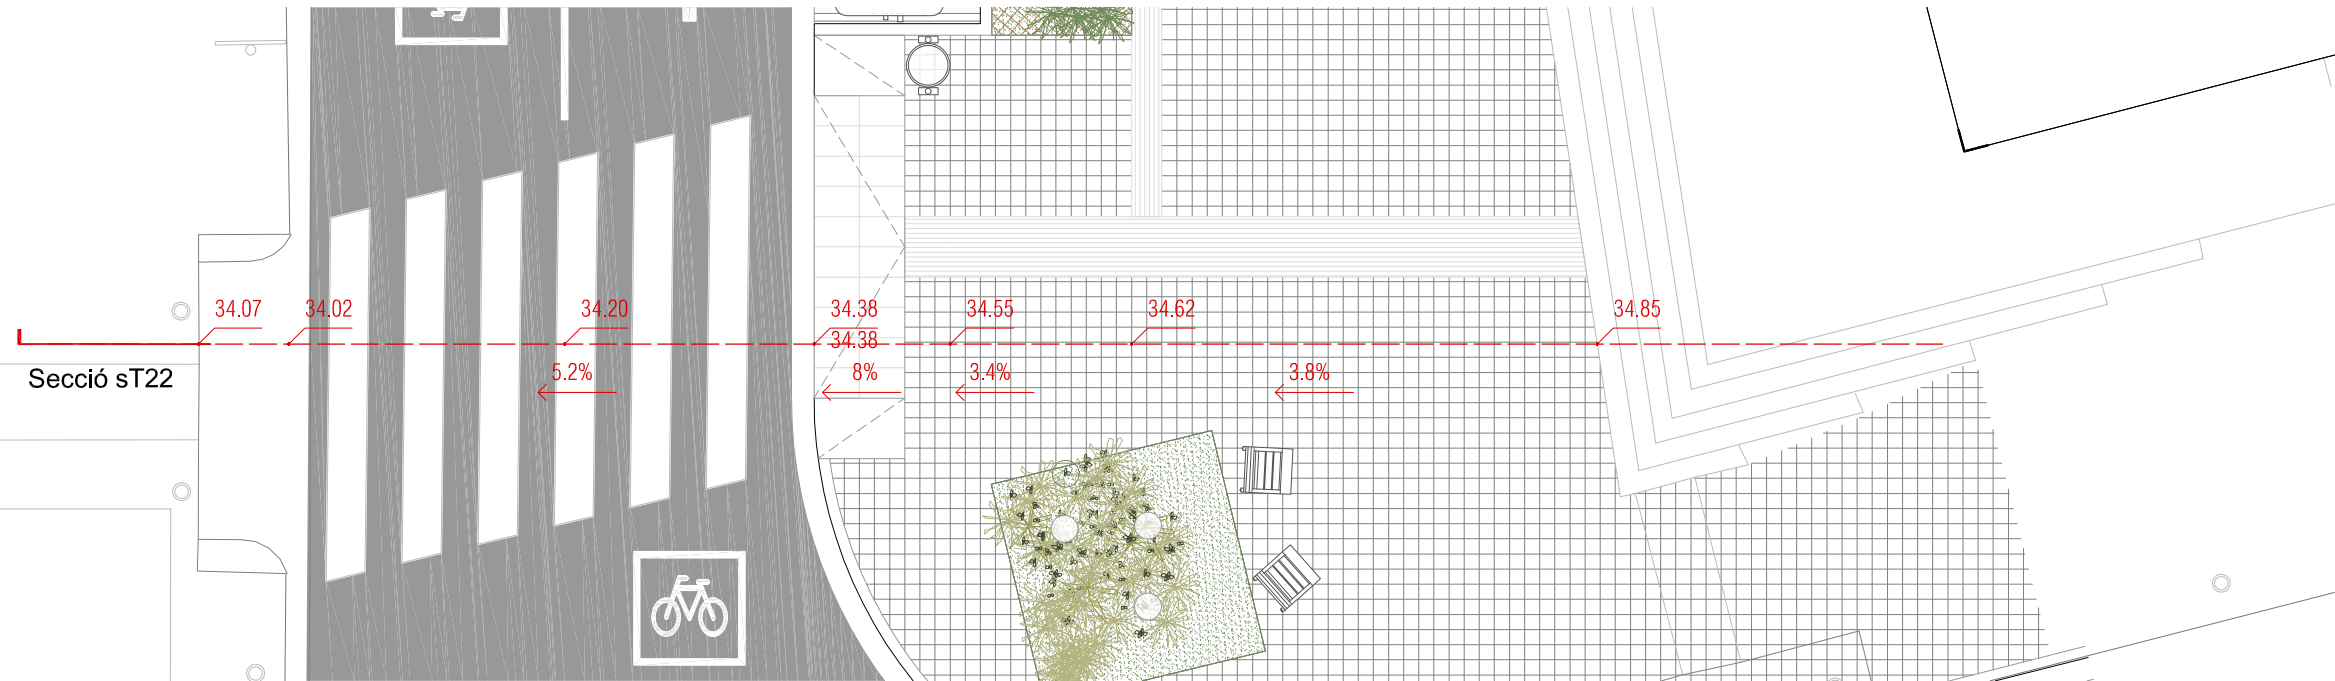

LLEGENDA PAVIMENTS

PAV 01-PANOT:

- Paviment de llosetes de morter de ciment 20x20x4cm de 4 pastilles
- Morter de ciment 3-4cm
- Llosa de formigó existent (a realitzar segons zona)

PAV 02-LLAMBORDA:

- Paviment de peces de formigó prefabricat tipus Petra de Breinco 30x10x10, acabat porfid, sense bisell, junta amb sorra = 3mm
- Base d'ull de perdiu 3-4cm
- OP 1: Sub-base de tot-u artificial

procedent de granulats reciclats de formigó, amb estesa i piconatge del material al 98% del PM, 20cm

- OP 2: Llosa de formigó en massa, 15cm (en el cas de GUAL de VEHICLES)

PAV 03-JUNTA OBERTA:

- Paviment de peces de formigó prefabricat tipus Petra de Breinco 30x10x10, acabat porfid, sense bisell, junta amb graveta = 1cm
- Base d'ull de perdiu 3-4cm
- Sub-base de grava de pedrera de pedra granítica, grandària màxima 20mm, entre arbres existents, 15cm

PAV 04-APARCAMENT:

- Paviment de formigó amb fibres de polipropilè / Armadura amb malla electrosoldada ME 20x20 cm D:8-8 mm / Barrera de vapor/estanquitat / Encofrat amb taulons de fusta per paviment de formigó / Tall amb serra de disc formació de junt de retracció

- Sub-base de tot-u artificial procedent de

granulats reciclats de formigó, amb estesa i piconatge del material al 98% del PM, 20cm

PAV 05-CARRIL BICI:

- Paviment de formigó amb fibres de polipropilè / Armadura amb malla electrosoldada ME 20x20 cm D:8-8 mm / Barrera de vapor/estanquitat / Encofrat amb taulons de fusta per paviment de formigó / Tall amb serra de disc formació de junt de retracció

- Sub-base de grava de granulat reciclat de formigó

PAV 06-ASFALT:

- Capa trànsit AC-16 Surf B 50/70 D , 5cm
- + Reg d'adherència C60B3/B2ADH
- Capa intermitja AC-22 bin B 50/70 D , 10cm + Reg d'imprimació C60BF4 IMP
- Base de grava - ciment, 22cm

- Sub-base de tot-u artificial procedent de granulats reciclats de formigó, amb estesa i piconatge del material al 98% del PM, 20cm

PAV 07-ZONA DE JOCS:

- Sorra garbellada de 3 a 5mm, 20cm
- Sub-base de grava de granulat reciclat de formigó de 40 a 70mm, 20cm

PAV 08-GUAL DE GRANIT:

- Rampa per a gual de vianants de pedra granítica 60x40x10cm
- Morter de ciment 3-4cm
- Llosa de formigó en massa, 15cm

VORADES I RIGOLA:

- P01 - Rigola de formigó, color blanc, 30x30x8cm
- P02 - Vorada de granit existent a mantenir
- P03 - Vorada de pedra granítica recta

flamejada, de 15x25x100cm

- P04 - Vorada de xapa d'acer galvanitzat 1x25cm

P05 - Vorada o graó de peces de pedra artificial de 120x15x40cm tipus Breinco SUPER STEP programa vulcano o equivalent. Color a escollir per la D.F

P06 - Vorada per jardí de formigó prefabricat pigmentat de peces 100x8x20cm tipus ICA, model P-1

GUALS I PAVIMENTS TÀCTILS:

- P07 - Capçal de gual de vehicles de pedra granítica 60x40x30cm
- P08 - Rampa per a gual de vehicles de pedra granítica 60x40x30cm
- P09 - Peça per a gual de vehicles de pedra granítica 60x40x15cm
- P10 - Capçal de gual de vianants de pedra

granítica 120x80x30cm

- P11 - Paviment tàctil de panot gris direccional amb relleu 20x20x4cm

P12 - Paviment tàctil de formigó prefabricat amb tacs 60x40x7cm, acabat porfid

P13 - Paviment tàctil de panot gris direccional amb relleu 60x40x5cm

P14 - Paviment tàctil de formigó prefabricat direccional amb relleu 60x40x7cm, acabat porfid

P15 - Paviment tàctil de panot gris amb tacs 60x40x5cm

LLEGENDA MOBILIARI

BANCS I CADIRES:

- M01 - Banc de 175cm tipus Neoromantico Liviano de UBIDERMIS o equivalent
- M02 - Cadira de 60cm tipus Neoromantico Liviano de UBIDERMIS o equivalent

PAPERERES:

- M03 - Paperera trabucable de 45cm de diàmetre, de planxa pintada d'1mm

JOCS MOBILITAT:

- M04 - Bicicleta de ciutat amb pantalla tàctil + rodes de Jocs KOMPAN o equivalent
- M05 - Bicicleta el·líptica amb pantalla tàctil + rodes de Jocs KOMPAN o equivalent.

JOCS INFANTILS:

- M06 - Balanci 2 pax + rodes de Jocs KOMPAN o equivalent
- M07 - Jumper quadrat 100x100cm de Jocs KOMPAN o equivalent

M08 - Tobogán H:120cm de Jocs KOMPAN o equivalent

ENLLUMENAT:

- M09 - Columna troncocònica de 7,5m d'alçada galvanitzada amb suport per a projector Milan M de Benito o equivalent
- M10 - Columna troncocònica de 7,5m d'alçada galvanitzada per dos projectors Milan M de Benito o equivalent


M11 - Contenidors de recollida selectiva 5 fraccions


M12 - Parada d'autobus amb marquesina

M13 - Aparcabicicletes


M14 - Barana de fusta de 120cm d'alçada, amb dos travesseres de tub d'acer galvanitzat de 20x20mm separats 51cm i llisons de fusta

de pi de Flandes tractada a l'autoclau, de 6x6cm de secció separats 8cm entre ells, cargolats als travessers amb cargols inox, ancorada a una sabata de formigó de 40x40cm.

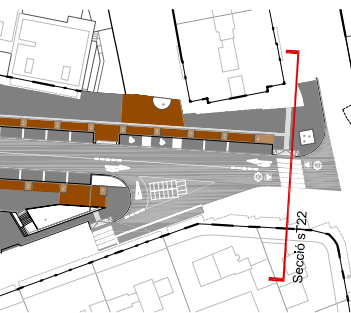

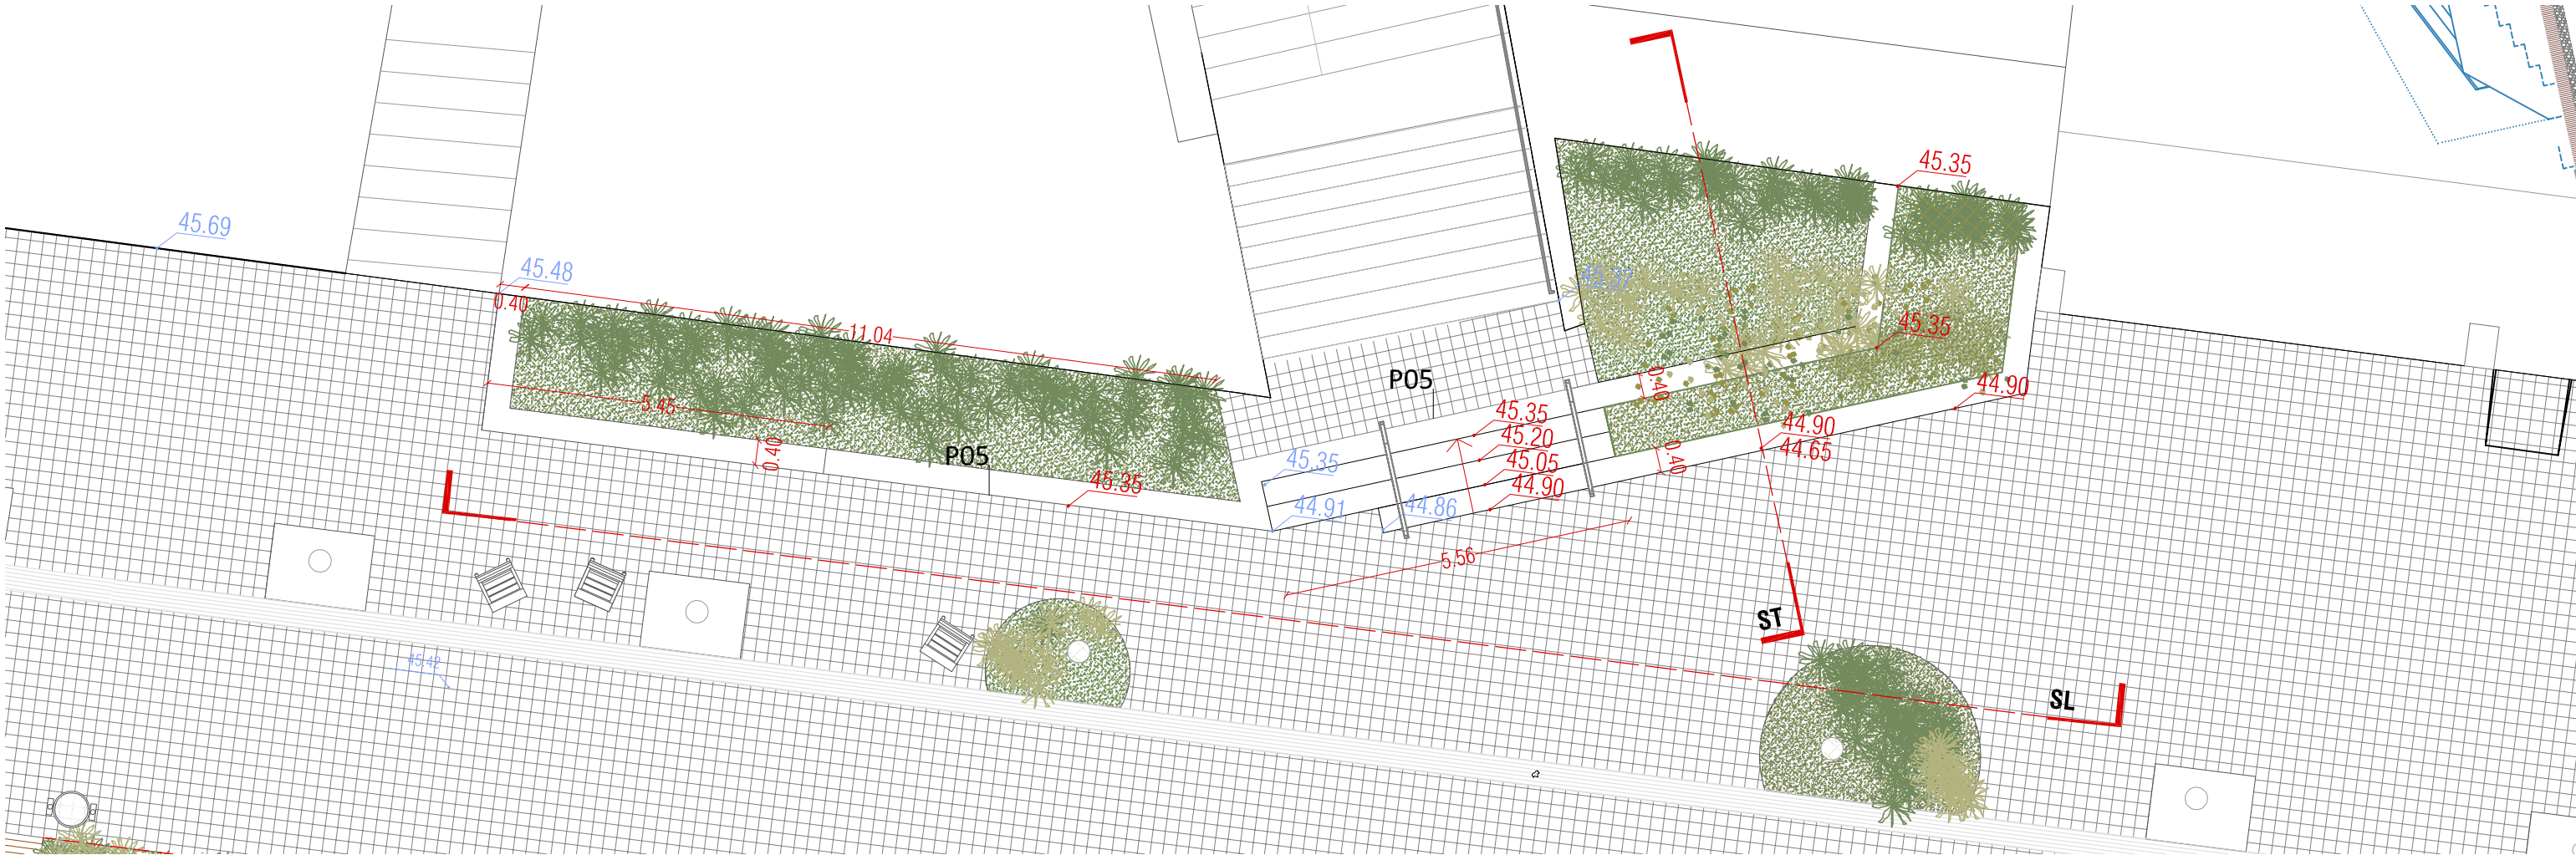

Planta ZONA ESCALES - E. 1/100

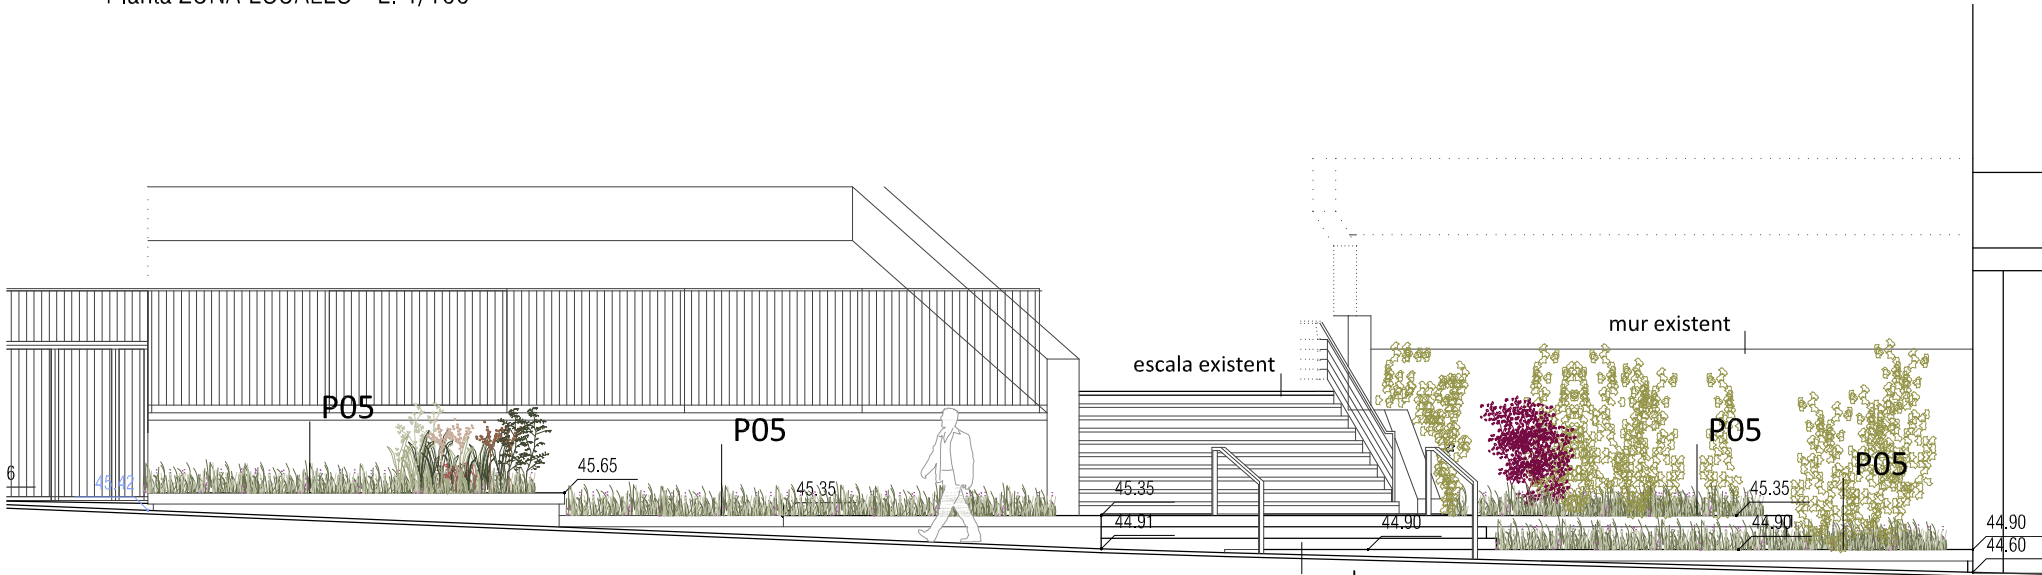


P05 - Vorada, coronació o graó de peces de pedra artificial de 120x15x40cm tipus Breinco SUPER STEP.


45.37 cota existent a mantenir


45.35 cota nova

Secció LONGITUDINAL - E. 1/100

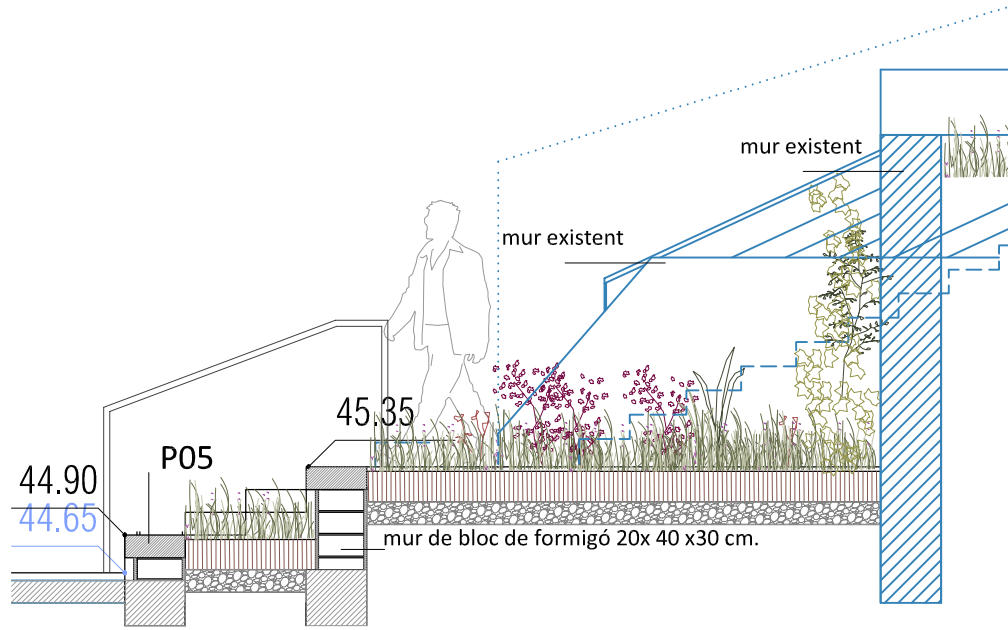

Secció TRANSVERSAL - E. 1/50

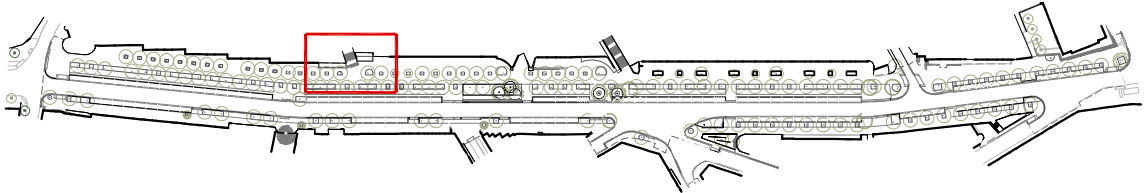

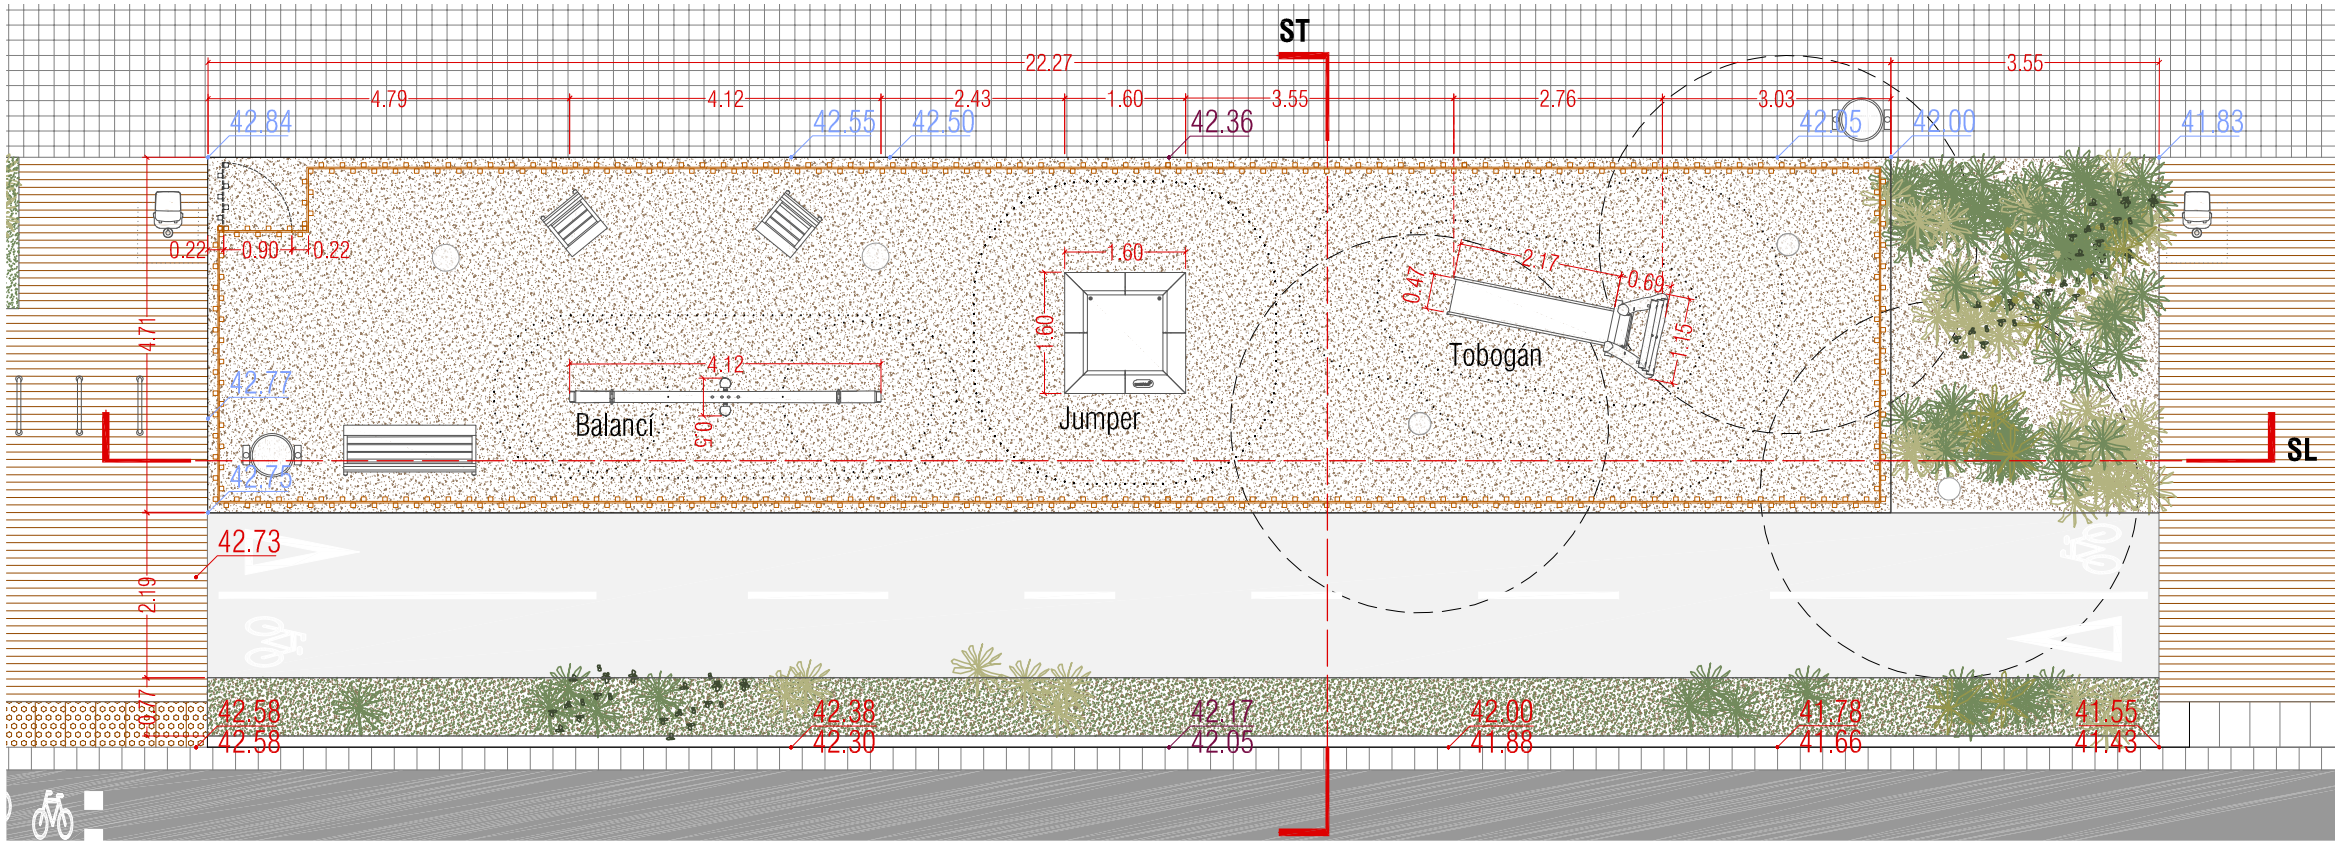


LLEENDA JOCS INFANTILS

Balanci :
NRO105 - Balancín 2 pax + ruedas de Juegos KOMPAN o equivalent


Jumper :
JUM101 - Jumper cuadrado 100x100cm de Juegos KOMPAN o equivalent

Tobogán :
NRO301 - Tobogán H:120cm de Juegos KOMPAN o equivalent


Planta ZONA JOCS INFANTILS - E. 1/100

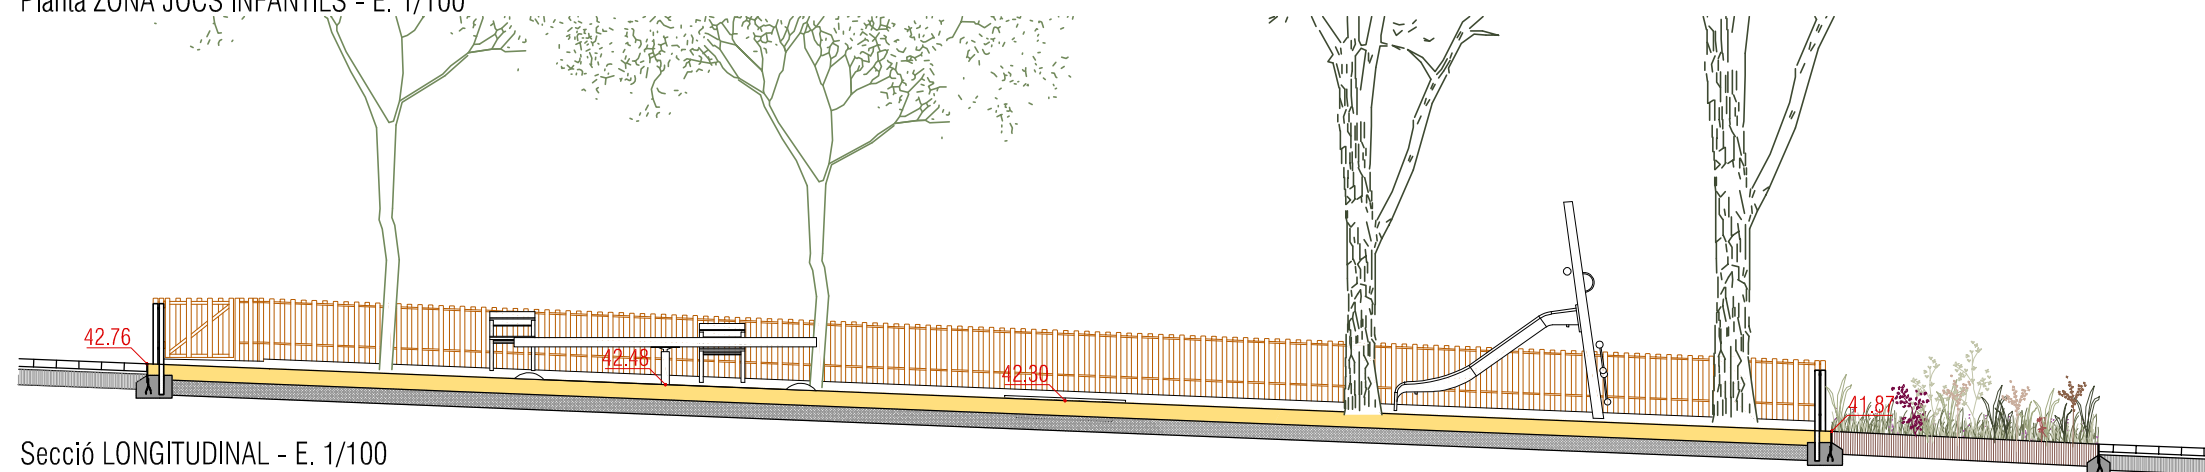


Secció LONGITUDINAL - E. 1/100

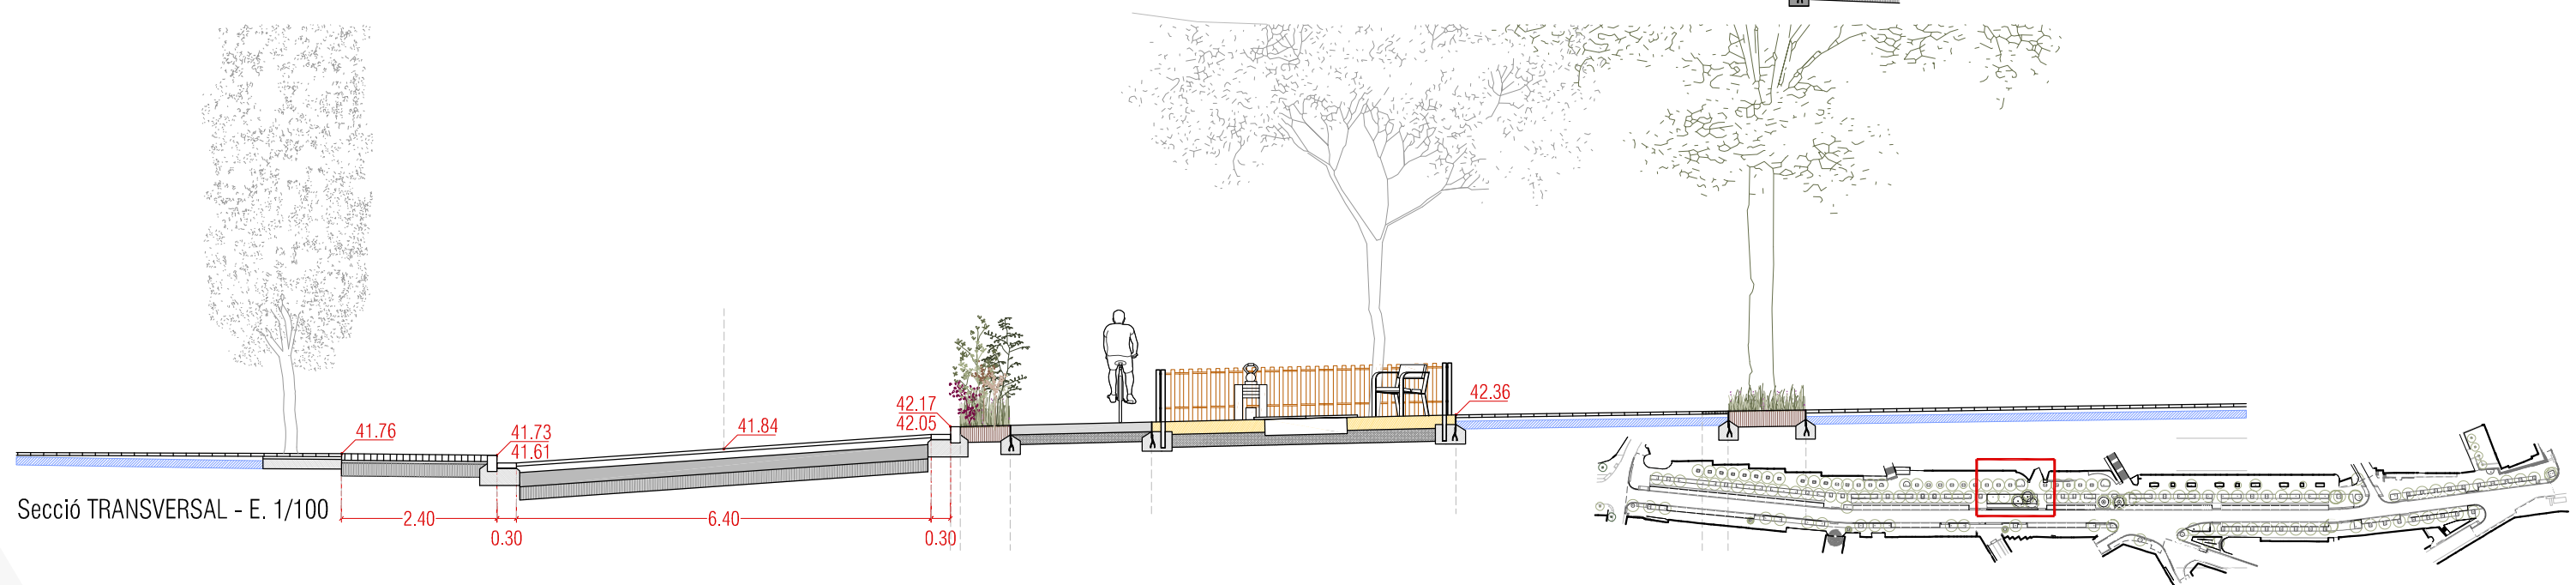

Secció TRANSVERSAL - E. 1/100

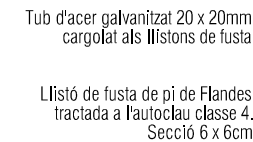

ALÇAT INTERIOR
DETALL accés zona de jocs infantils - E. 1/20

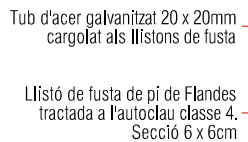


ALÇAT EXTERIOR




PLANTA
DETALL accés zona de jocs infantils - E. 1/20


ALÇAT EXTERIOR

ALÇAT INTERIOR

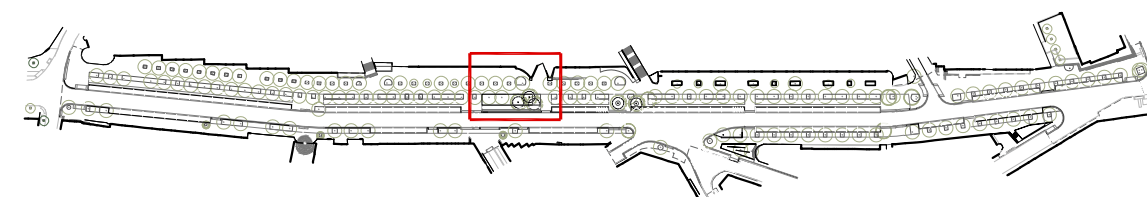


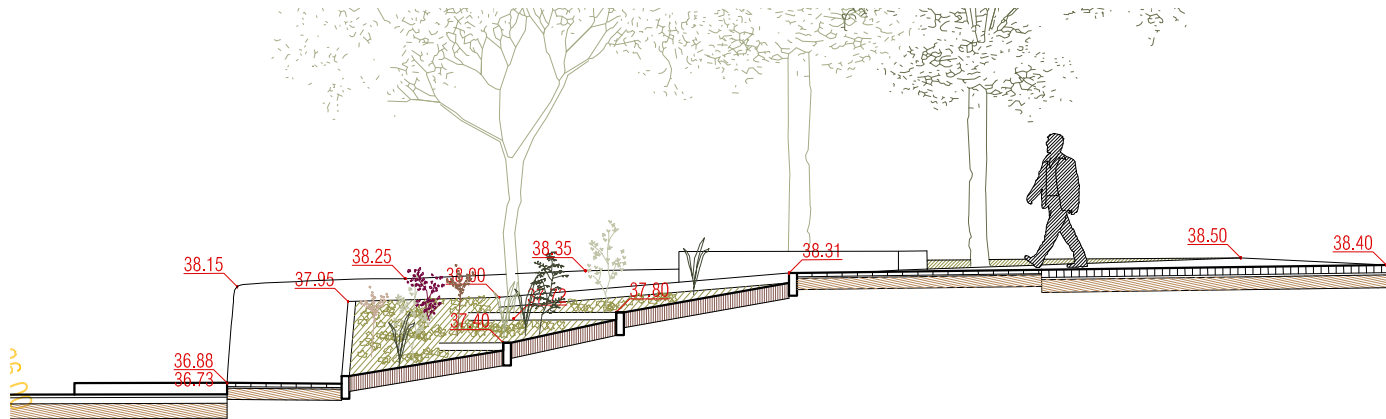


Secció transversal A E / 1:100

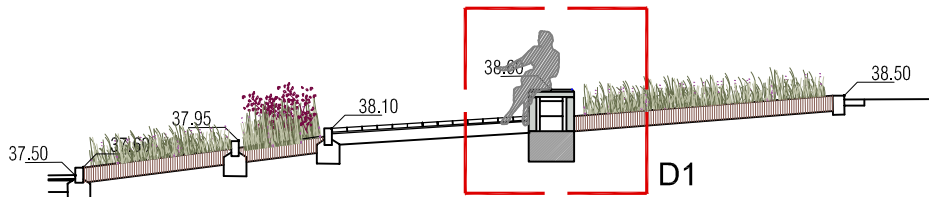


Secció transversal B E / 1:100

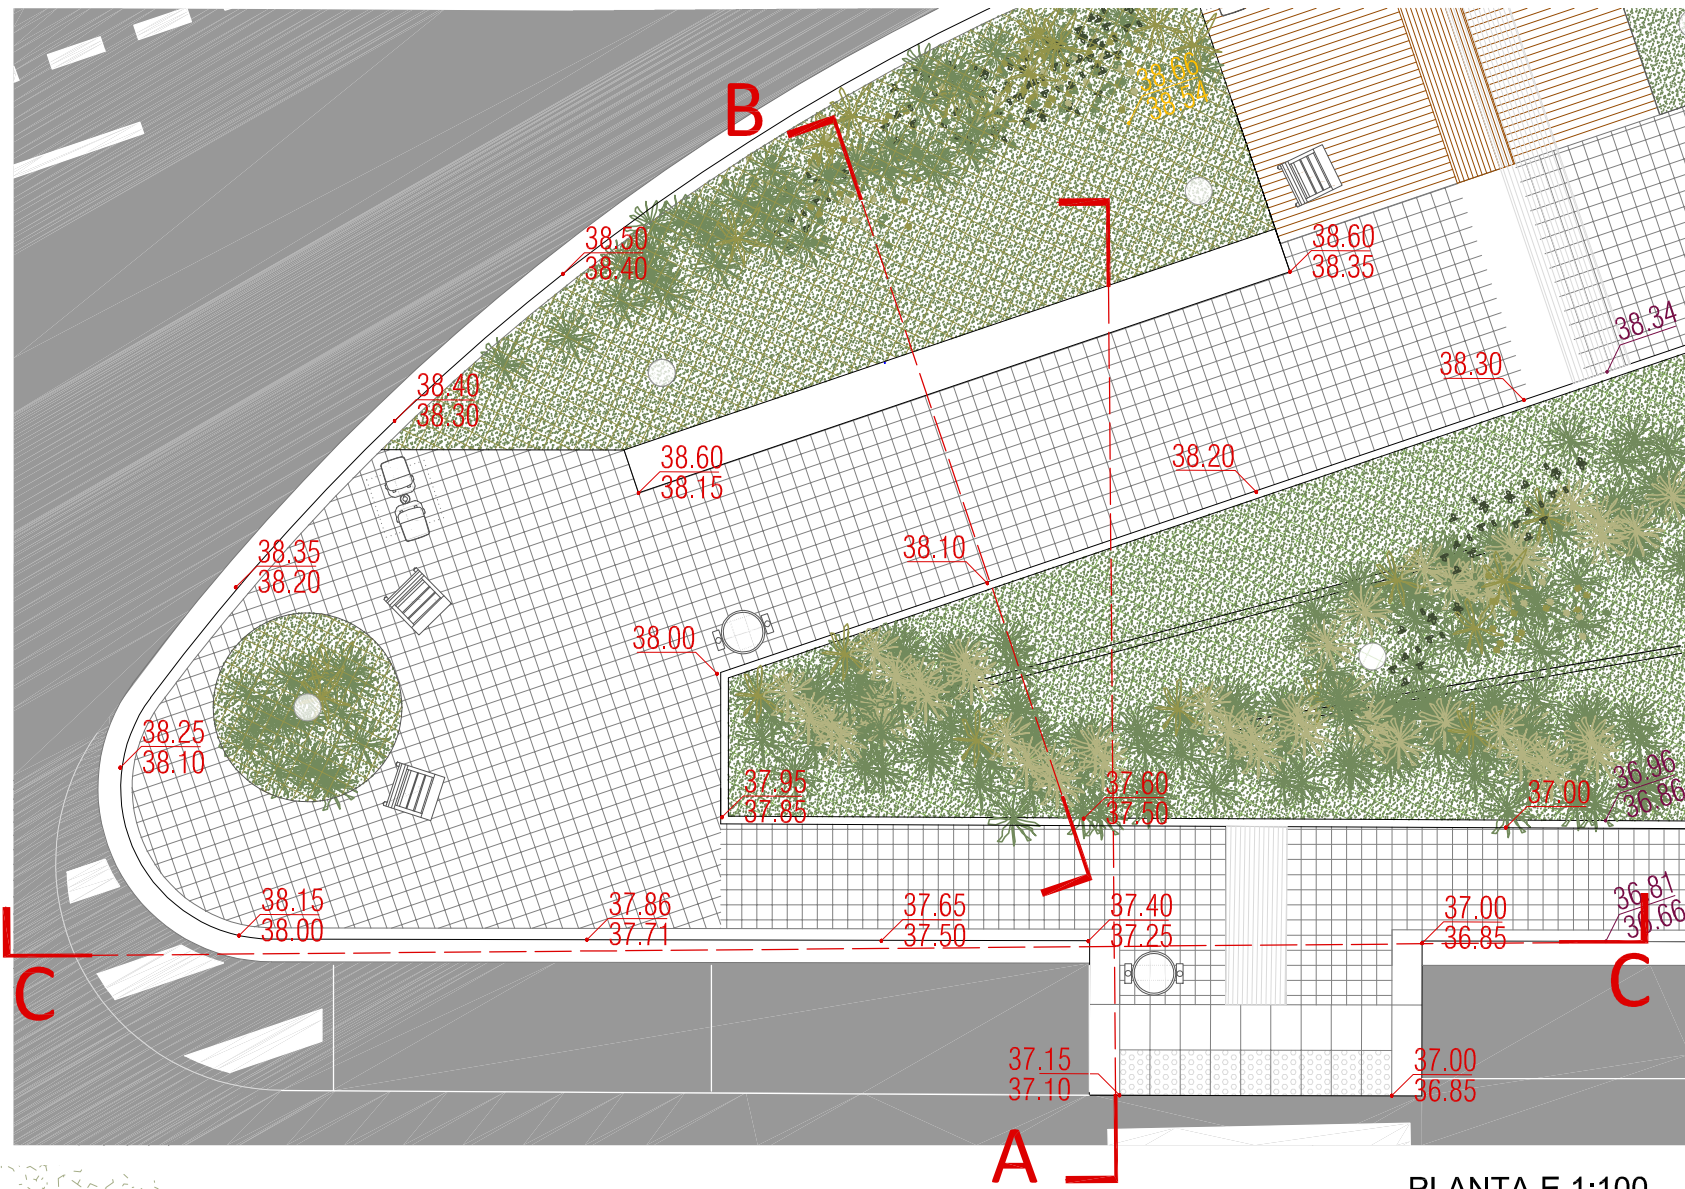

PLANTA E 1:100

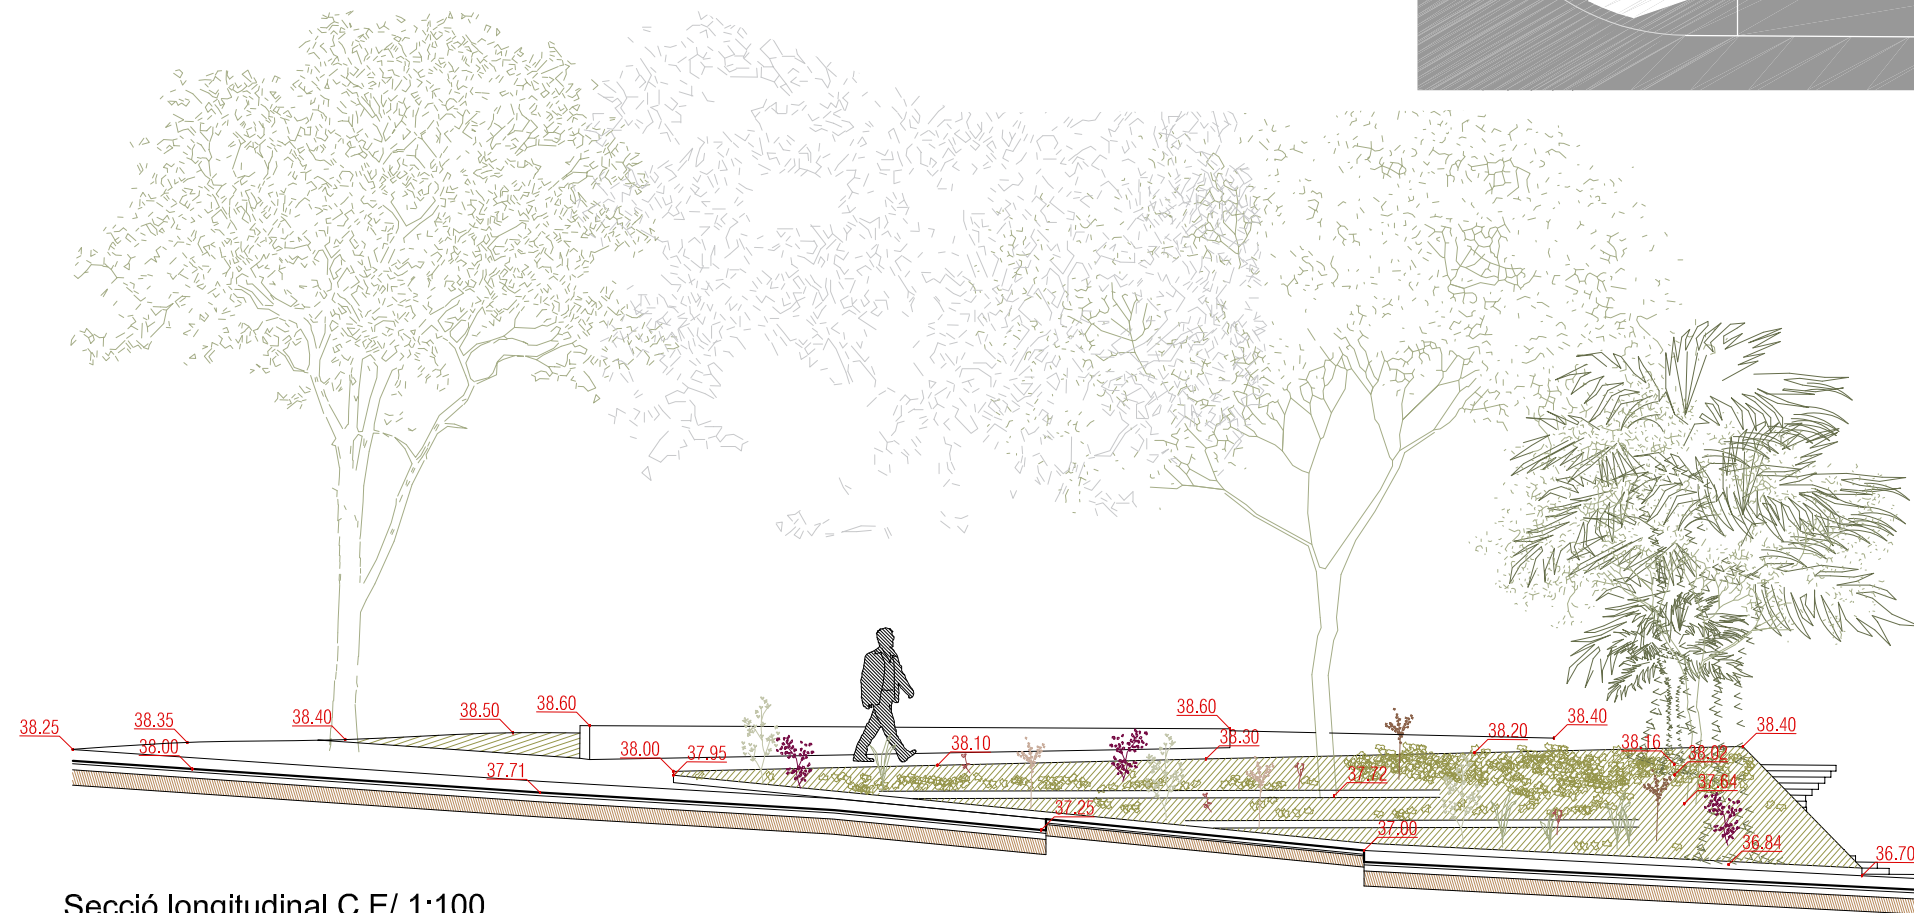

Secció longitudinal C E/ 1:100

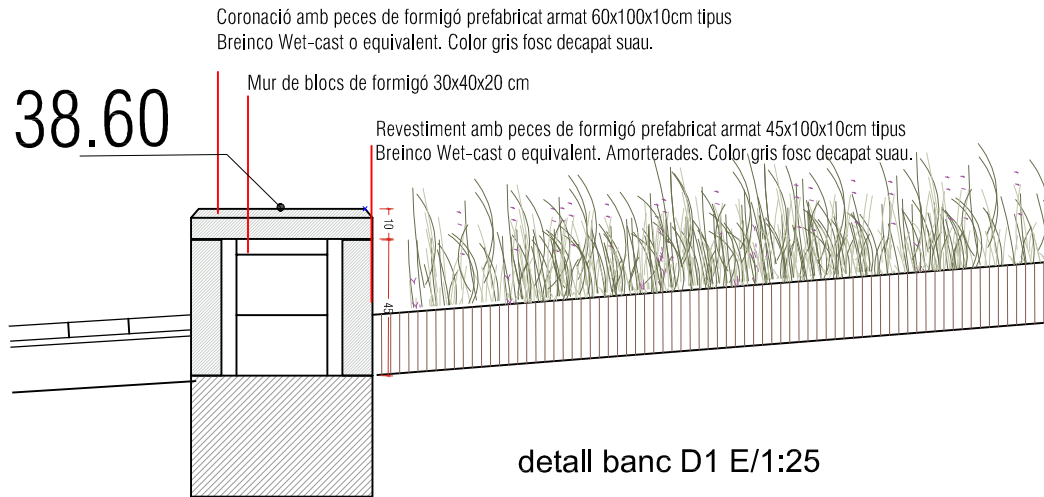

detall banc D1 E/1:25

