


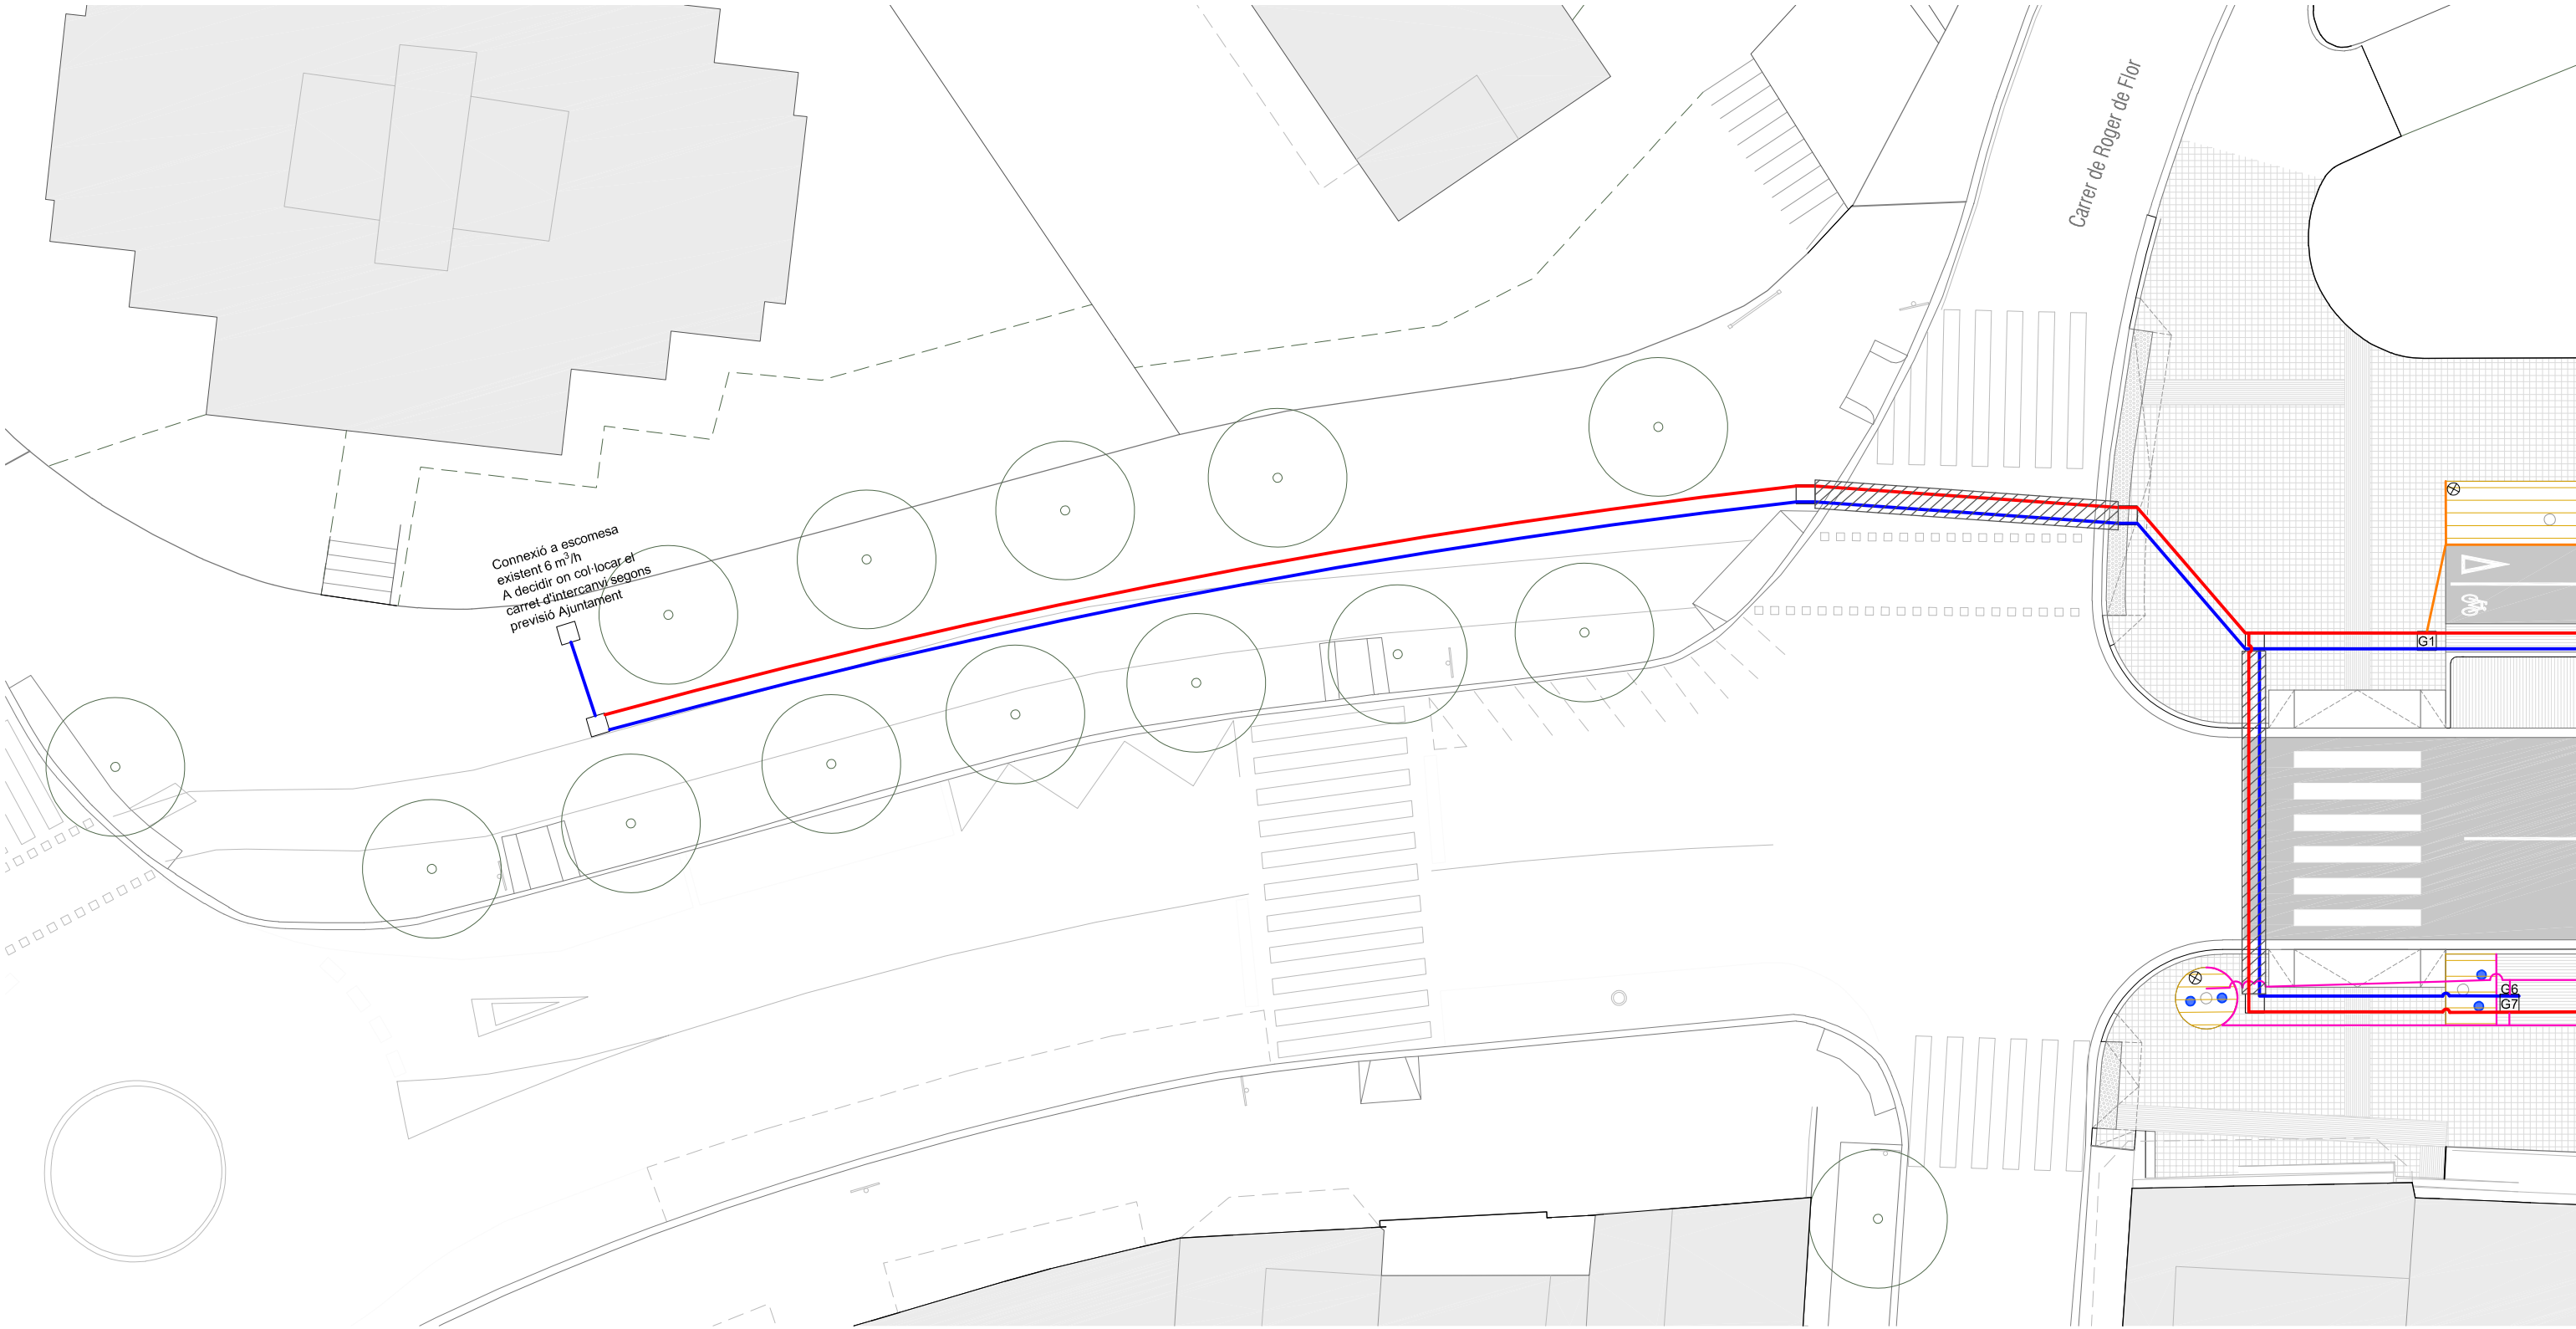

LLEGENDA XARXA DE REG

- Escomesa
- Pericó 60cm x 60cm
- Pericó 60cm x 60cm amb claus de pas
- G1 Pericó 60cm x 60cm amb capçal de reg i programador 9v


- Boques de reg
- Tub PEBD Ø63mm. Distr. (Corrugat Ø160mm)
- Tub PEBD Ø63mm. B.R., (Corrugat Ø160mm)
- Tub PEBD Ø50mm (Corrugat Ø125mm)


- Canonada PEBD Ø40mm (Corrugat Ø110mm)
- Canonada PEBD Ø32mm (Corrugat Ø90mm)
- Canonada PEBD Ø25mm (Corrugat Ø90mm)
- Corrugat Ø125mm en dau de formigó

- Graella degoteig. 50x40cm
- 2ut inundador L:46cm Q 54l/h

- Vàlvula antisifó
- Vàlvula de rentat manual

Totes les canonades aniran en corrugat de Ø igual o superior a 2xØ de la canonada que continguin.

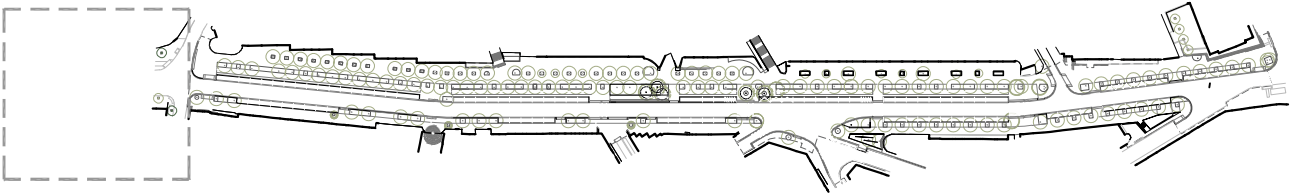

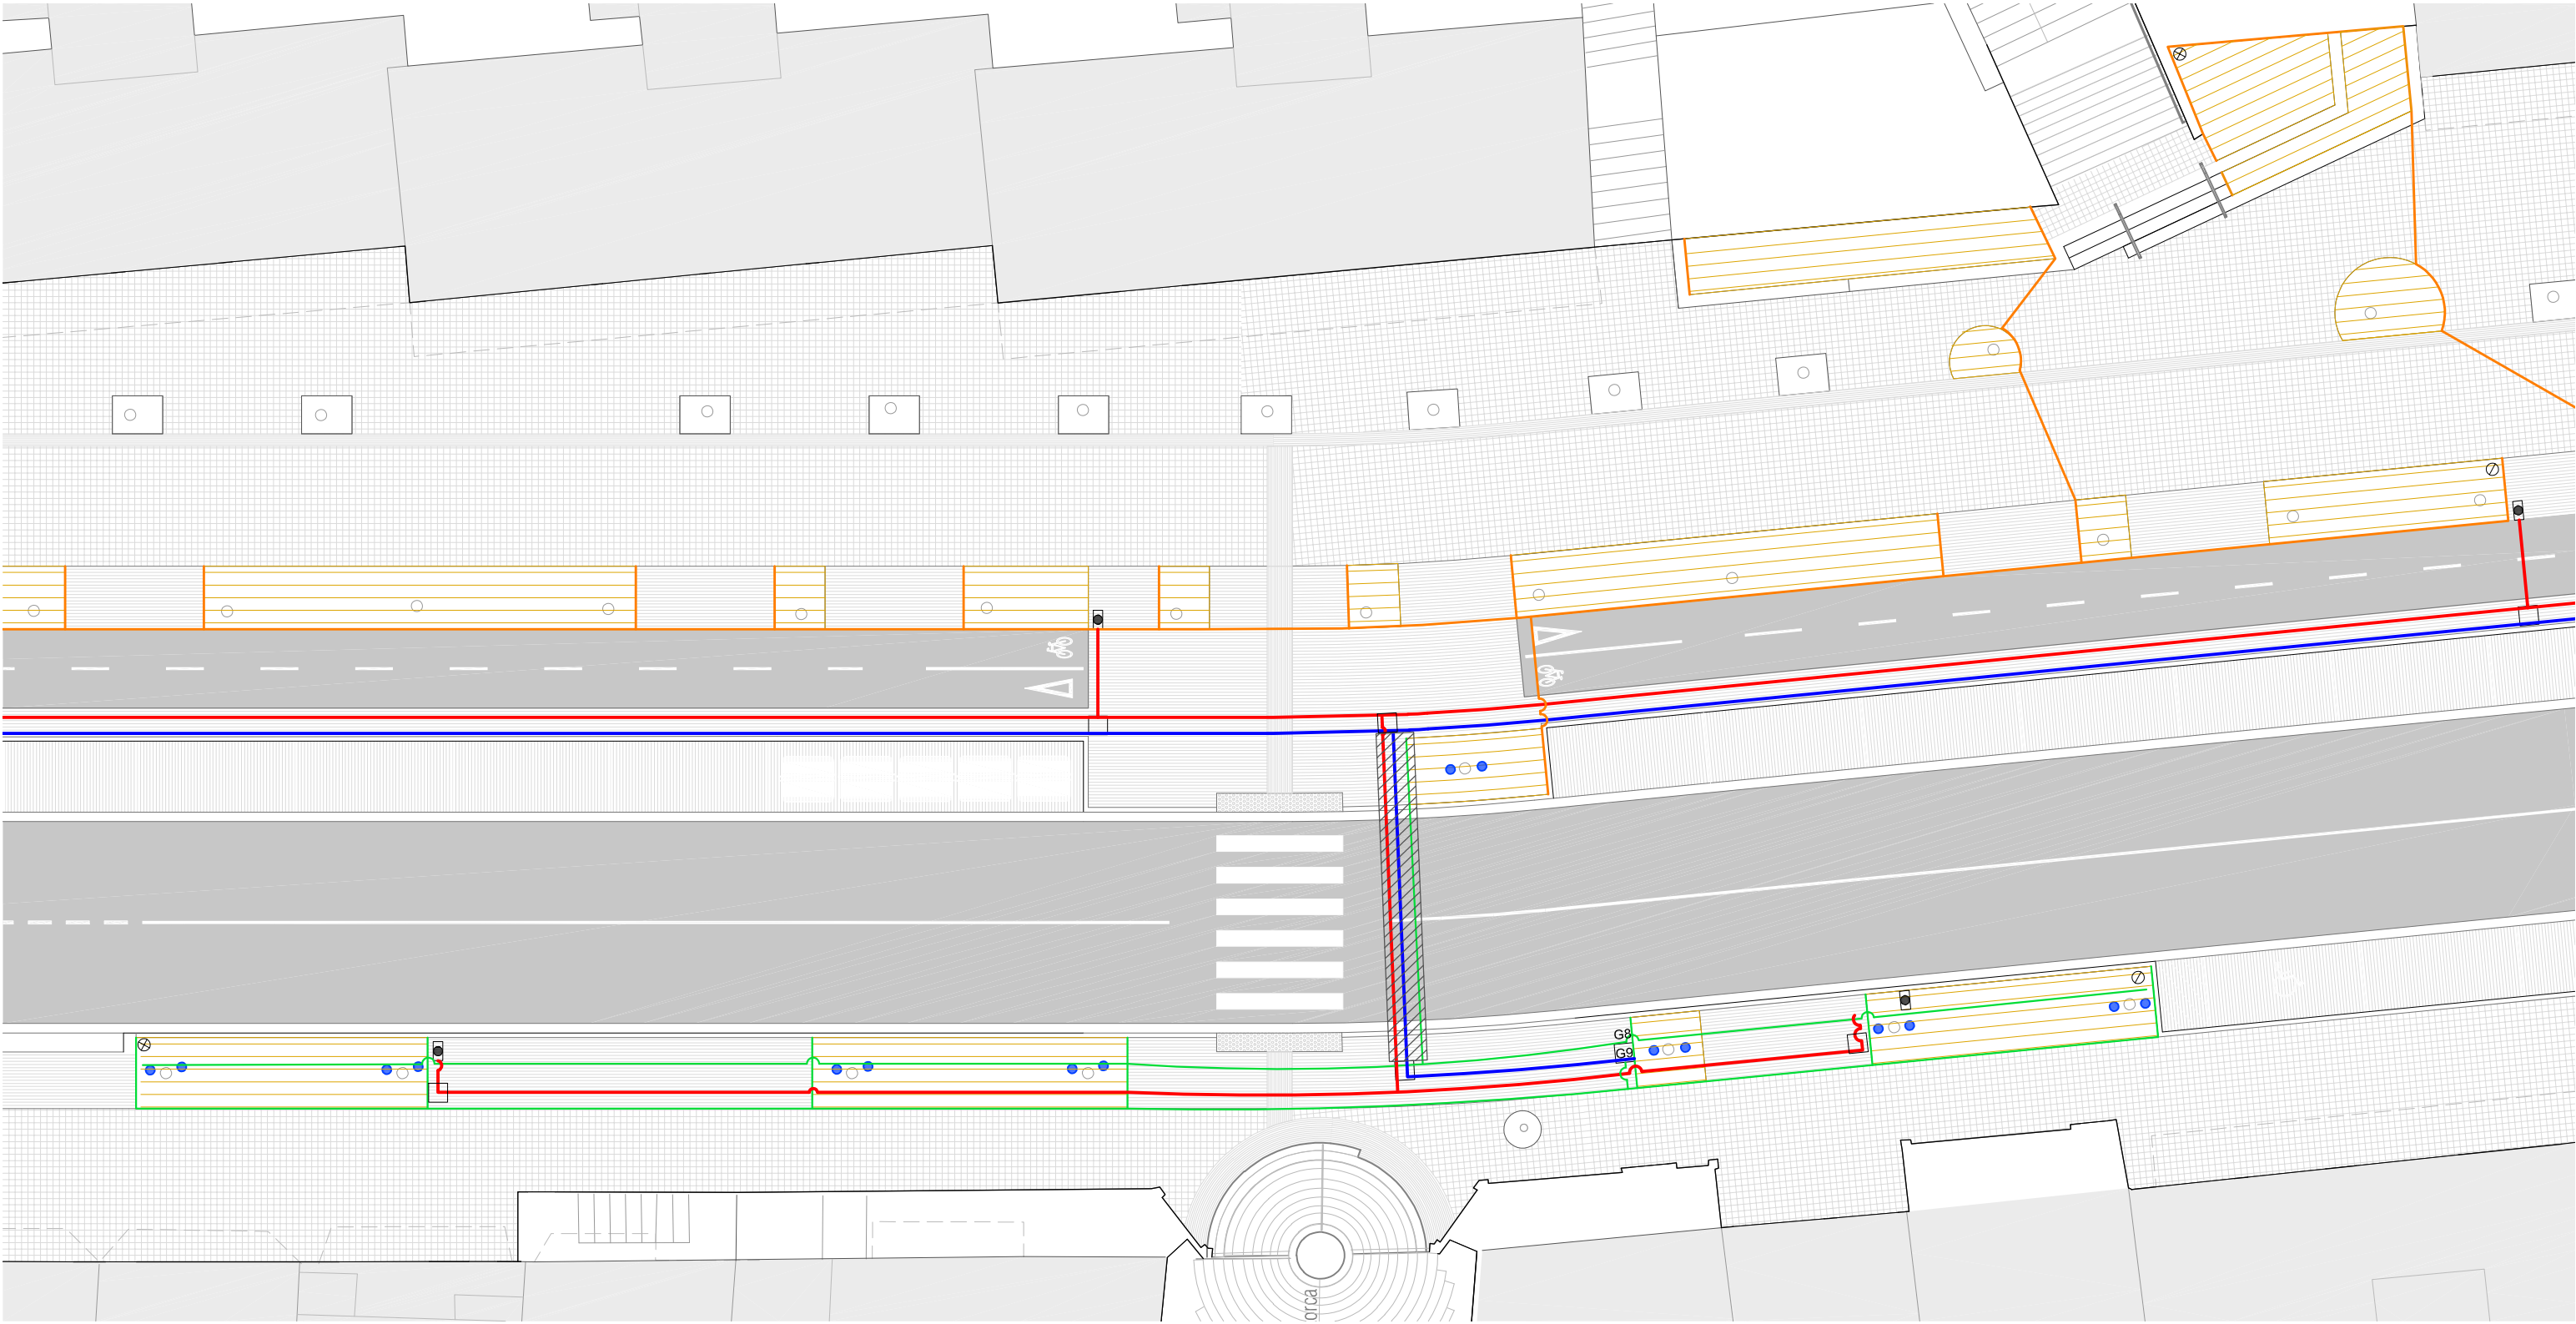

LLEGENDA XARXA DE REG

- Escomesa
- Pericó 60cm x 60cm
- Pericó 60cm x 60cm amb claus de pas
- G1 Pericó 60cm x 60cm amb capçal de reg i programador 9v


- Boques de reg
- Tub PEBD Ø63mm. Distr. (Corrugat Ø160mm)
- Tub PEBD Ø63mm. B.R., (Corrugat Ø160mm)
- Tub PEBD Ø50mm (Corrugat Ø125mm)


- Canonada PEBD Ø40mm (Corrugat Ø110mm)
- Canonada PEBD Ø32mm (Corrugat Ø90mm)
- Canonada PEBD Ø25mm (Corrugat Ø90mm)
- Corrugat Ø125mm en dau de formigó

- Graella degoteig. 50x40cm
- 2ut inundador L:46cm Q 54l/h

- Vàlvula antisifó
- Vàlvula de rentat manual


Totes les canonades aniran en corrugat de Ø igual o superior a 2xØ de la canonada que continguin.

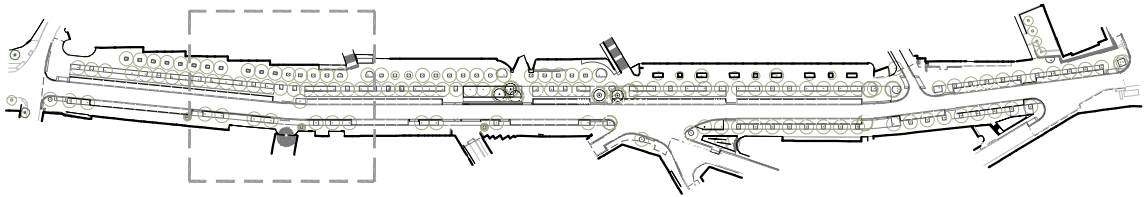


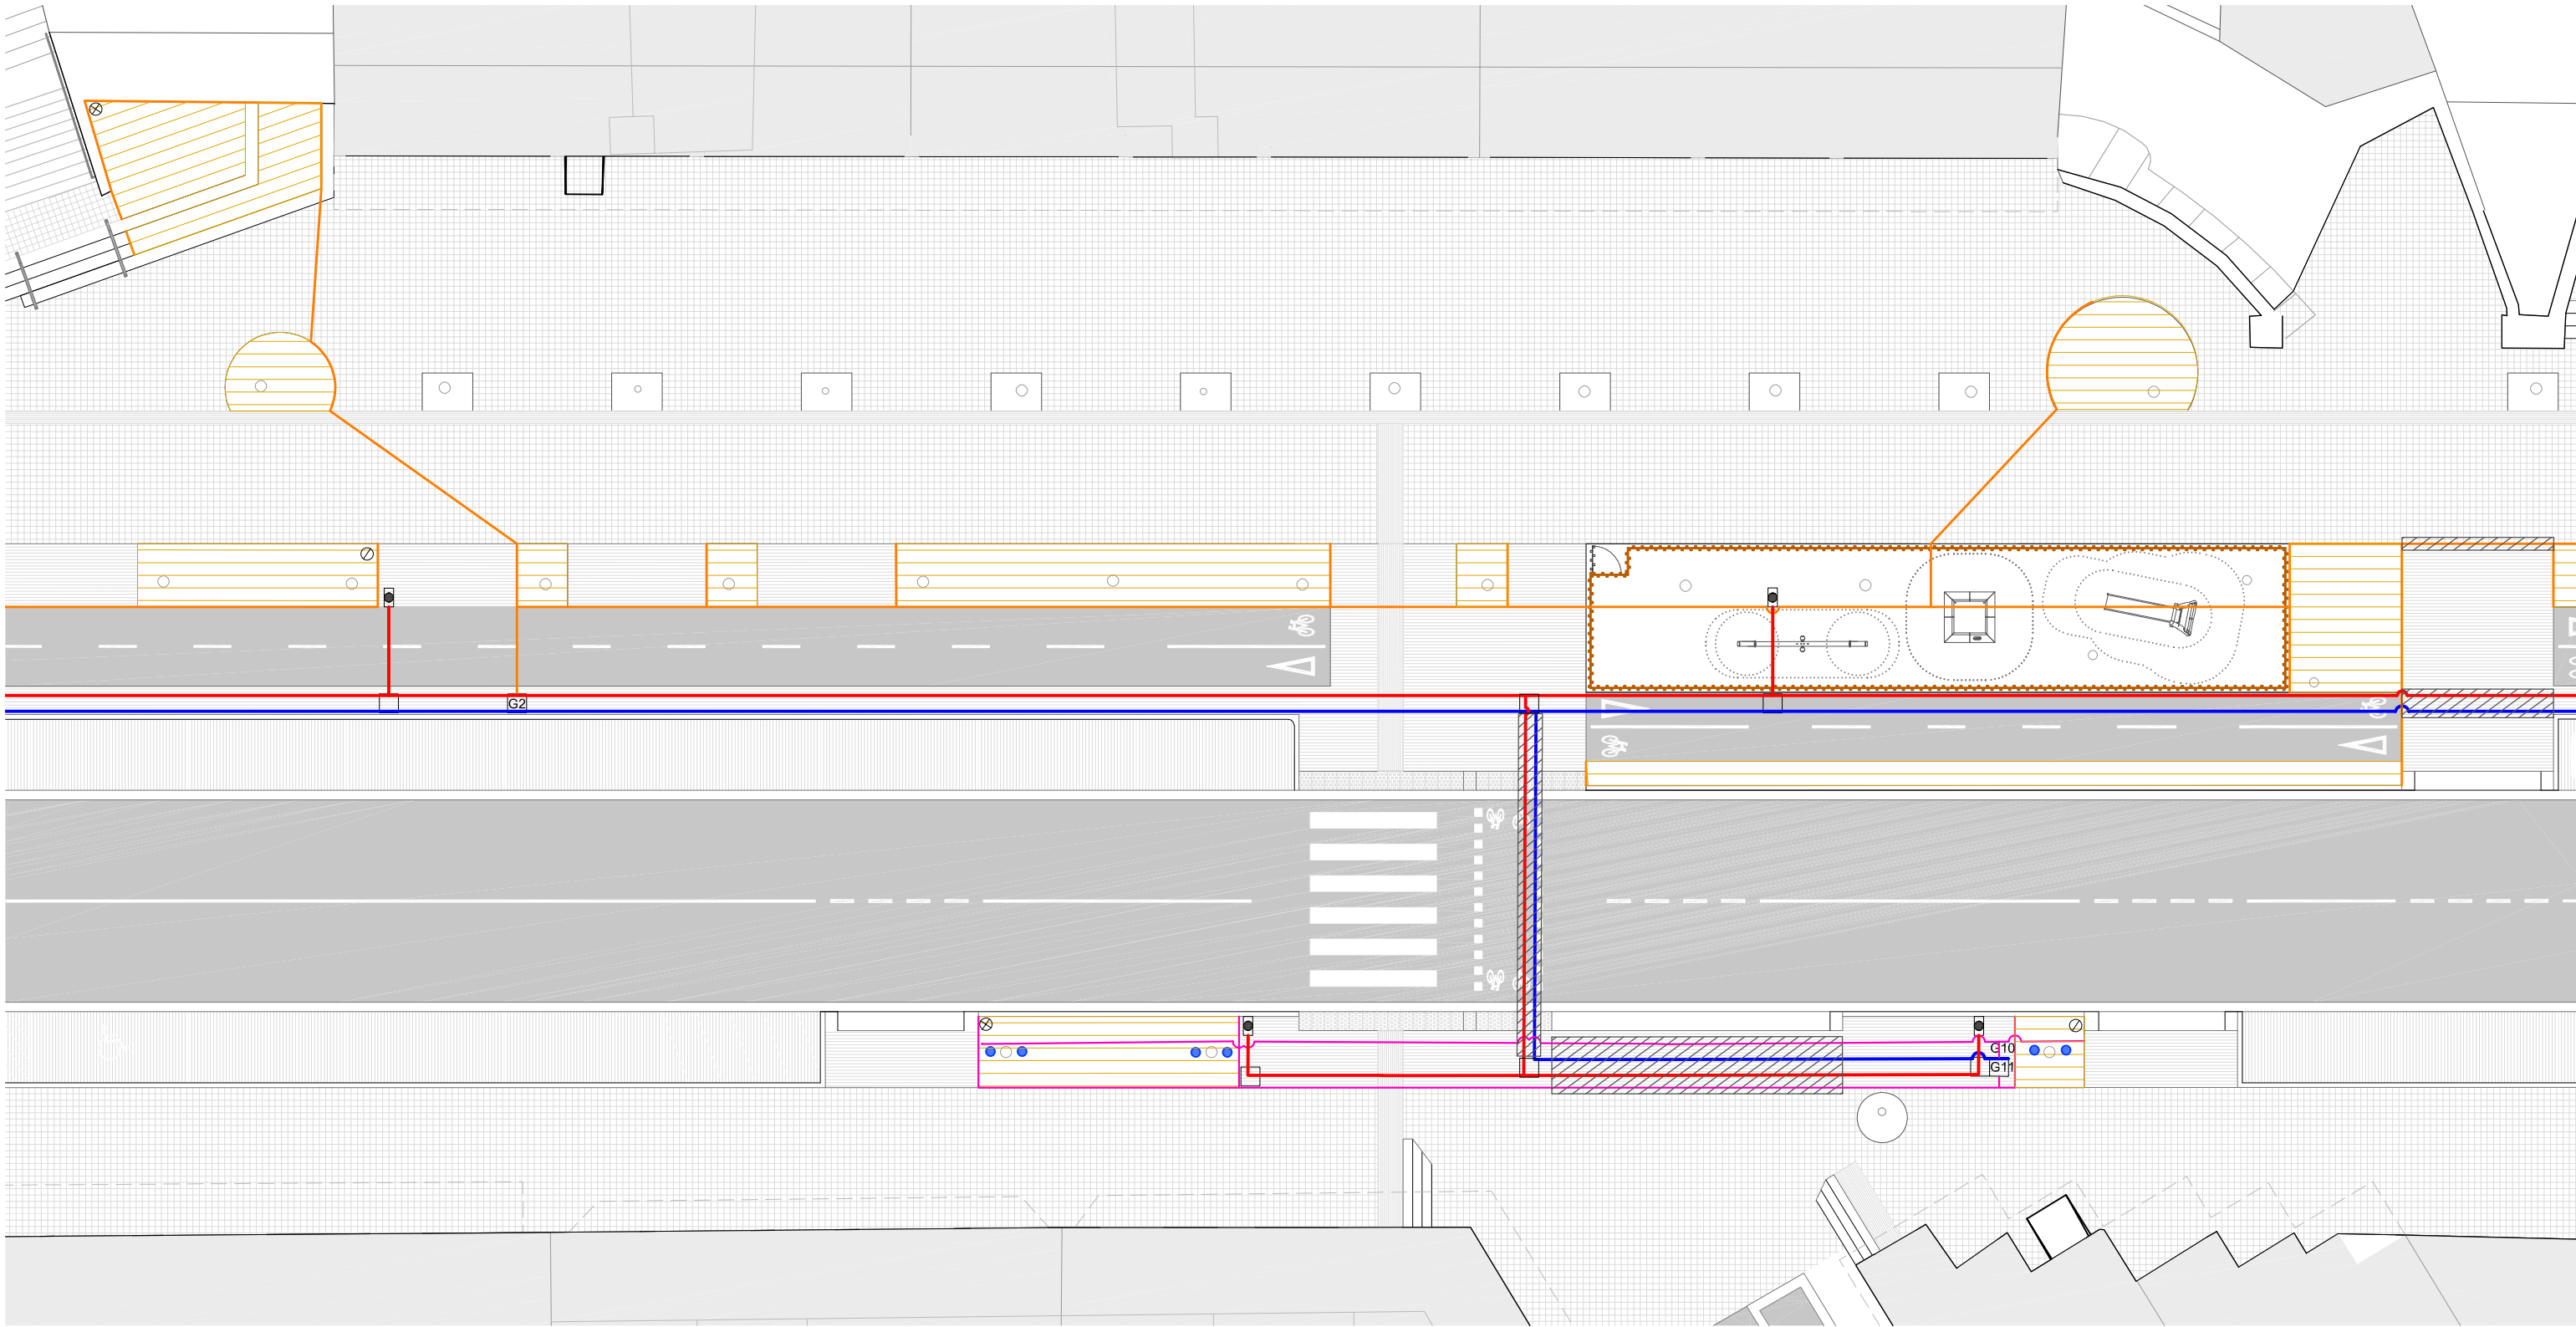

LLEGENDA XARXA DE REG

- | | | | | | |
|--|---|--|---------------------------------|--------------------------|---|
| Escomesa | Boques de reg | Canonada PEBD Ø40mm
(Corrugat Ø110mm) | Graella degoteig. 50x40cm | Vàlvula antisifó | Totes les canonades aniran en corrugat de Ø igual o superior a 2xØ de la canonada que continguin. |
| Pericó 60cm x 60cm | Tub PEBD Ø63mm. Distr.
(Corrugat Ø160mm) | Canonada PEBD Ø32mm
(Corrugat Ø90mm) | 2ut inundador
L:46cm Q 54l/h | Vàlvula de rentat manual | |
| Pericó 60cm x 60cm amb claus de pas | Tub PEBD Ø63mm. B.R.
(Corrugat Ø160mm) | Canonada PEBD Ø25mm
(Corrugat Ø90mm) | | | |
| G1 Pericó 60cm x 60cm amb capçal de reg i programador 9v | Tub PEBD Ø50mm
(Corrugat Ø125mm) | Corrugat Ø125mm en dau de formigó | | | |

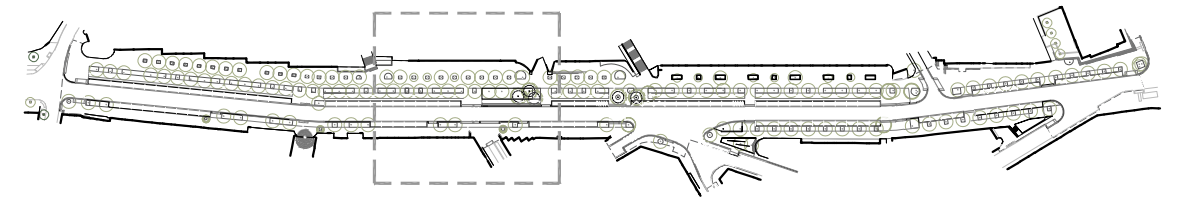

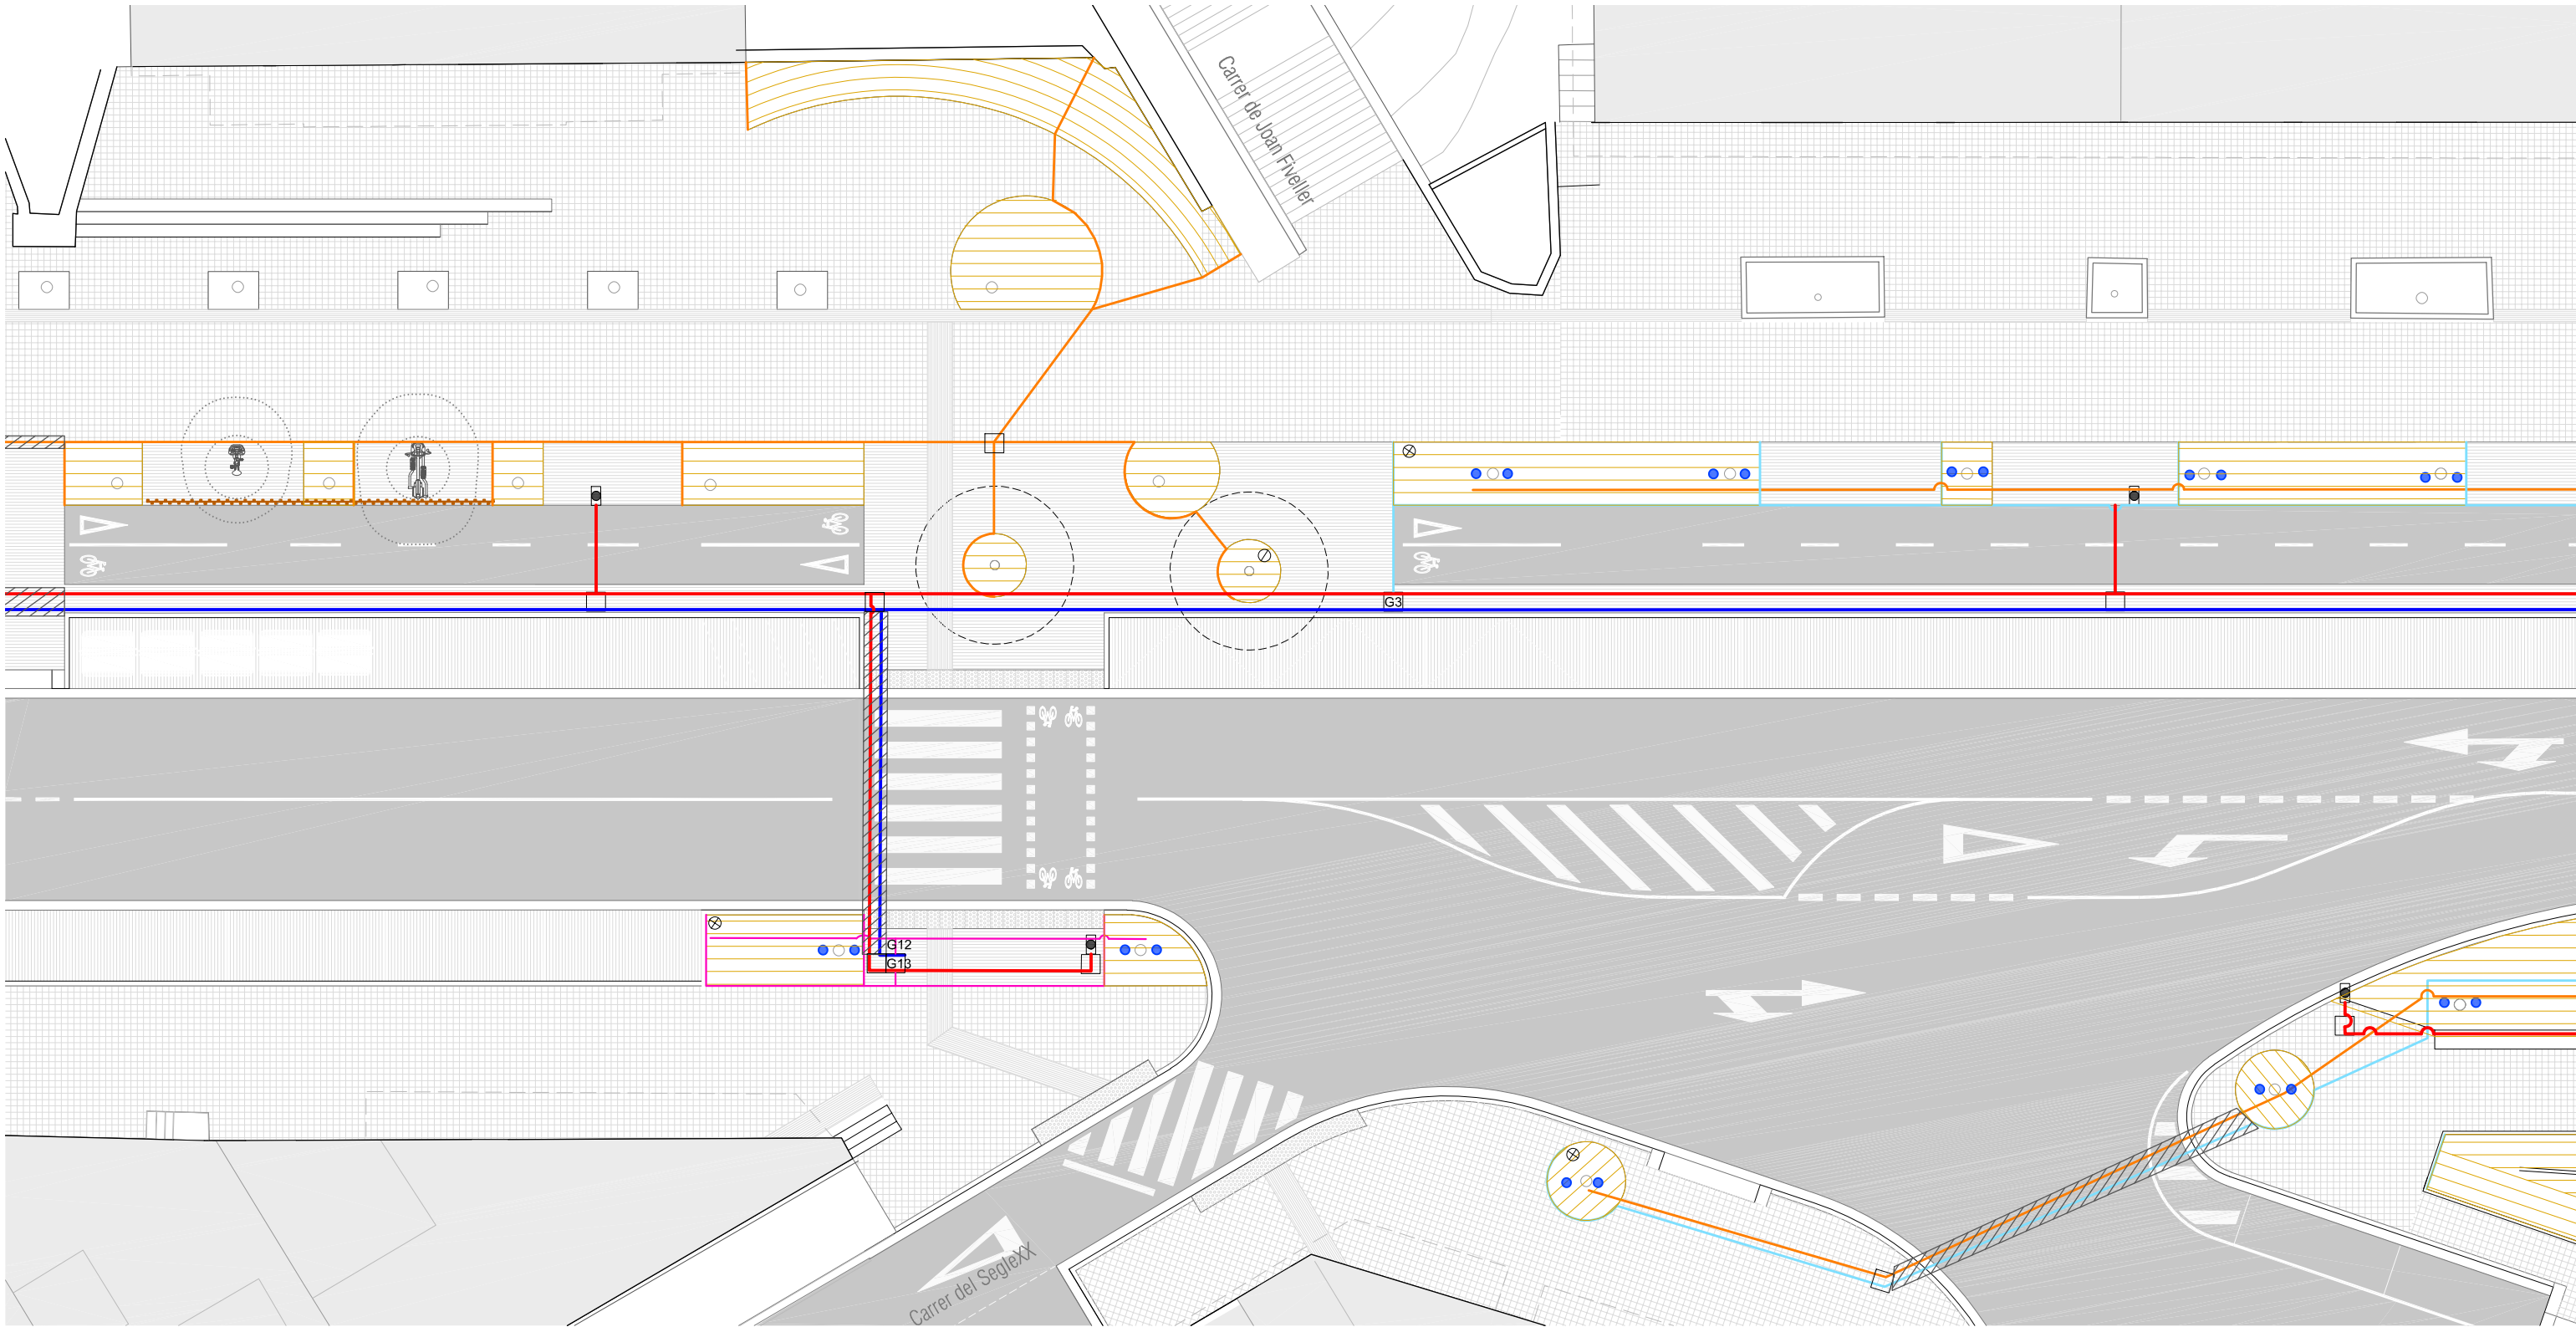

LLEENDA XARXA DE REG

- Escomesa
- Pericó 60cm x 60cm
- Pericó 60cm x 60cm amb claus de pas
- G1 Pericó 60cm x 60cm amb capçal de reg i programador 9v


- Boques de reg
- Tub PEBD Ø63mm. Distr. (Corrugat Ø160mm)
- Tub PEBD Ø63mm. B.R. (Corrugat Ø160mm)
- Tub PEBD Ø50mm (Corrugat Ø125mm)


- Canonada PEBD Ø40mm (Corrugat Ø110mm)
- Canonada PEBD Ø32mm (Corrugat Ø90mm)
- Canonada PEBD Ø25mm (Corrugat Ø90mm)
- Corrugat Ø125mm en dau de formigó

- Graella degoteig. 50x40cm
- 2ut inundador L:46cm Q 54l/h

- Vàlvula antisifó
- Vàlvula de rentat manual

Totes les canonades aniran en corrugat de Ø igual o superior a 2xØ de la canonada que continguin.

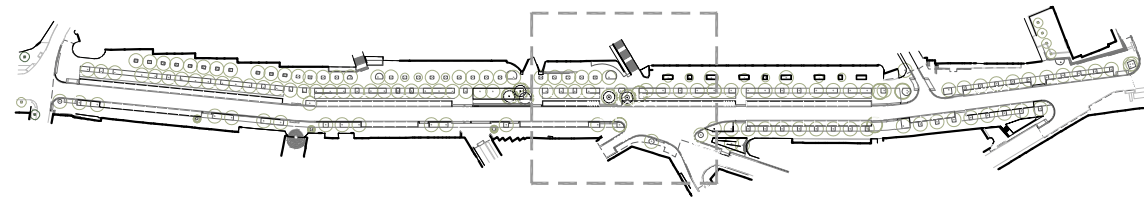

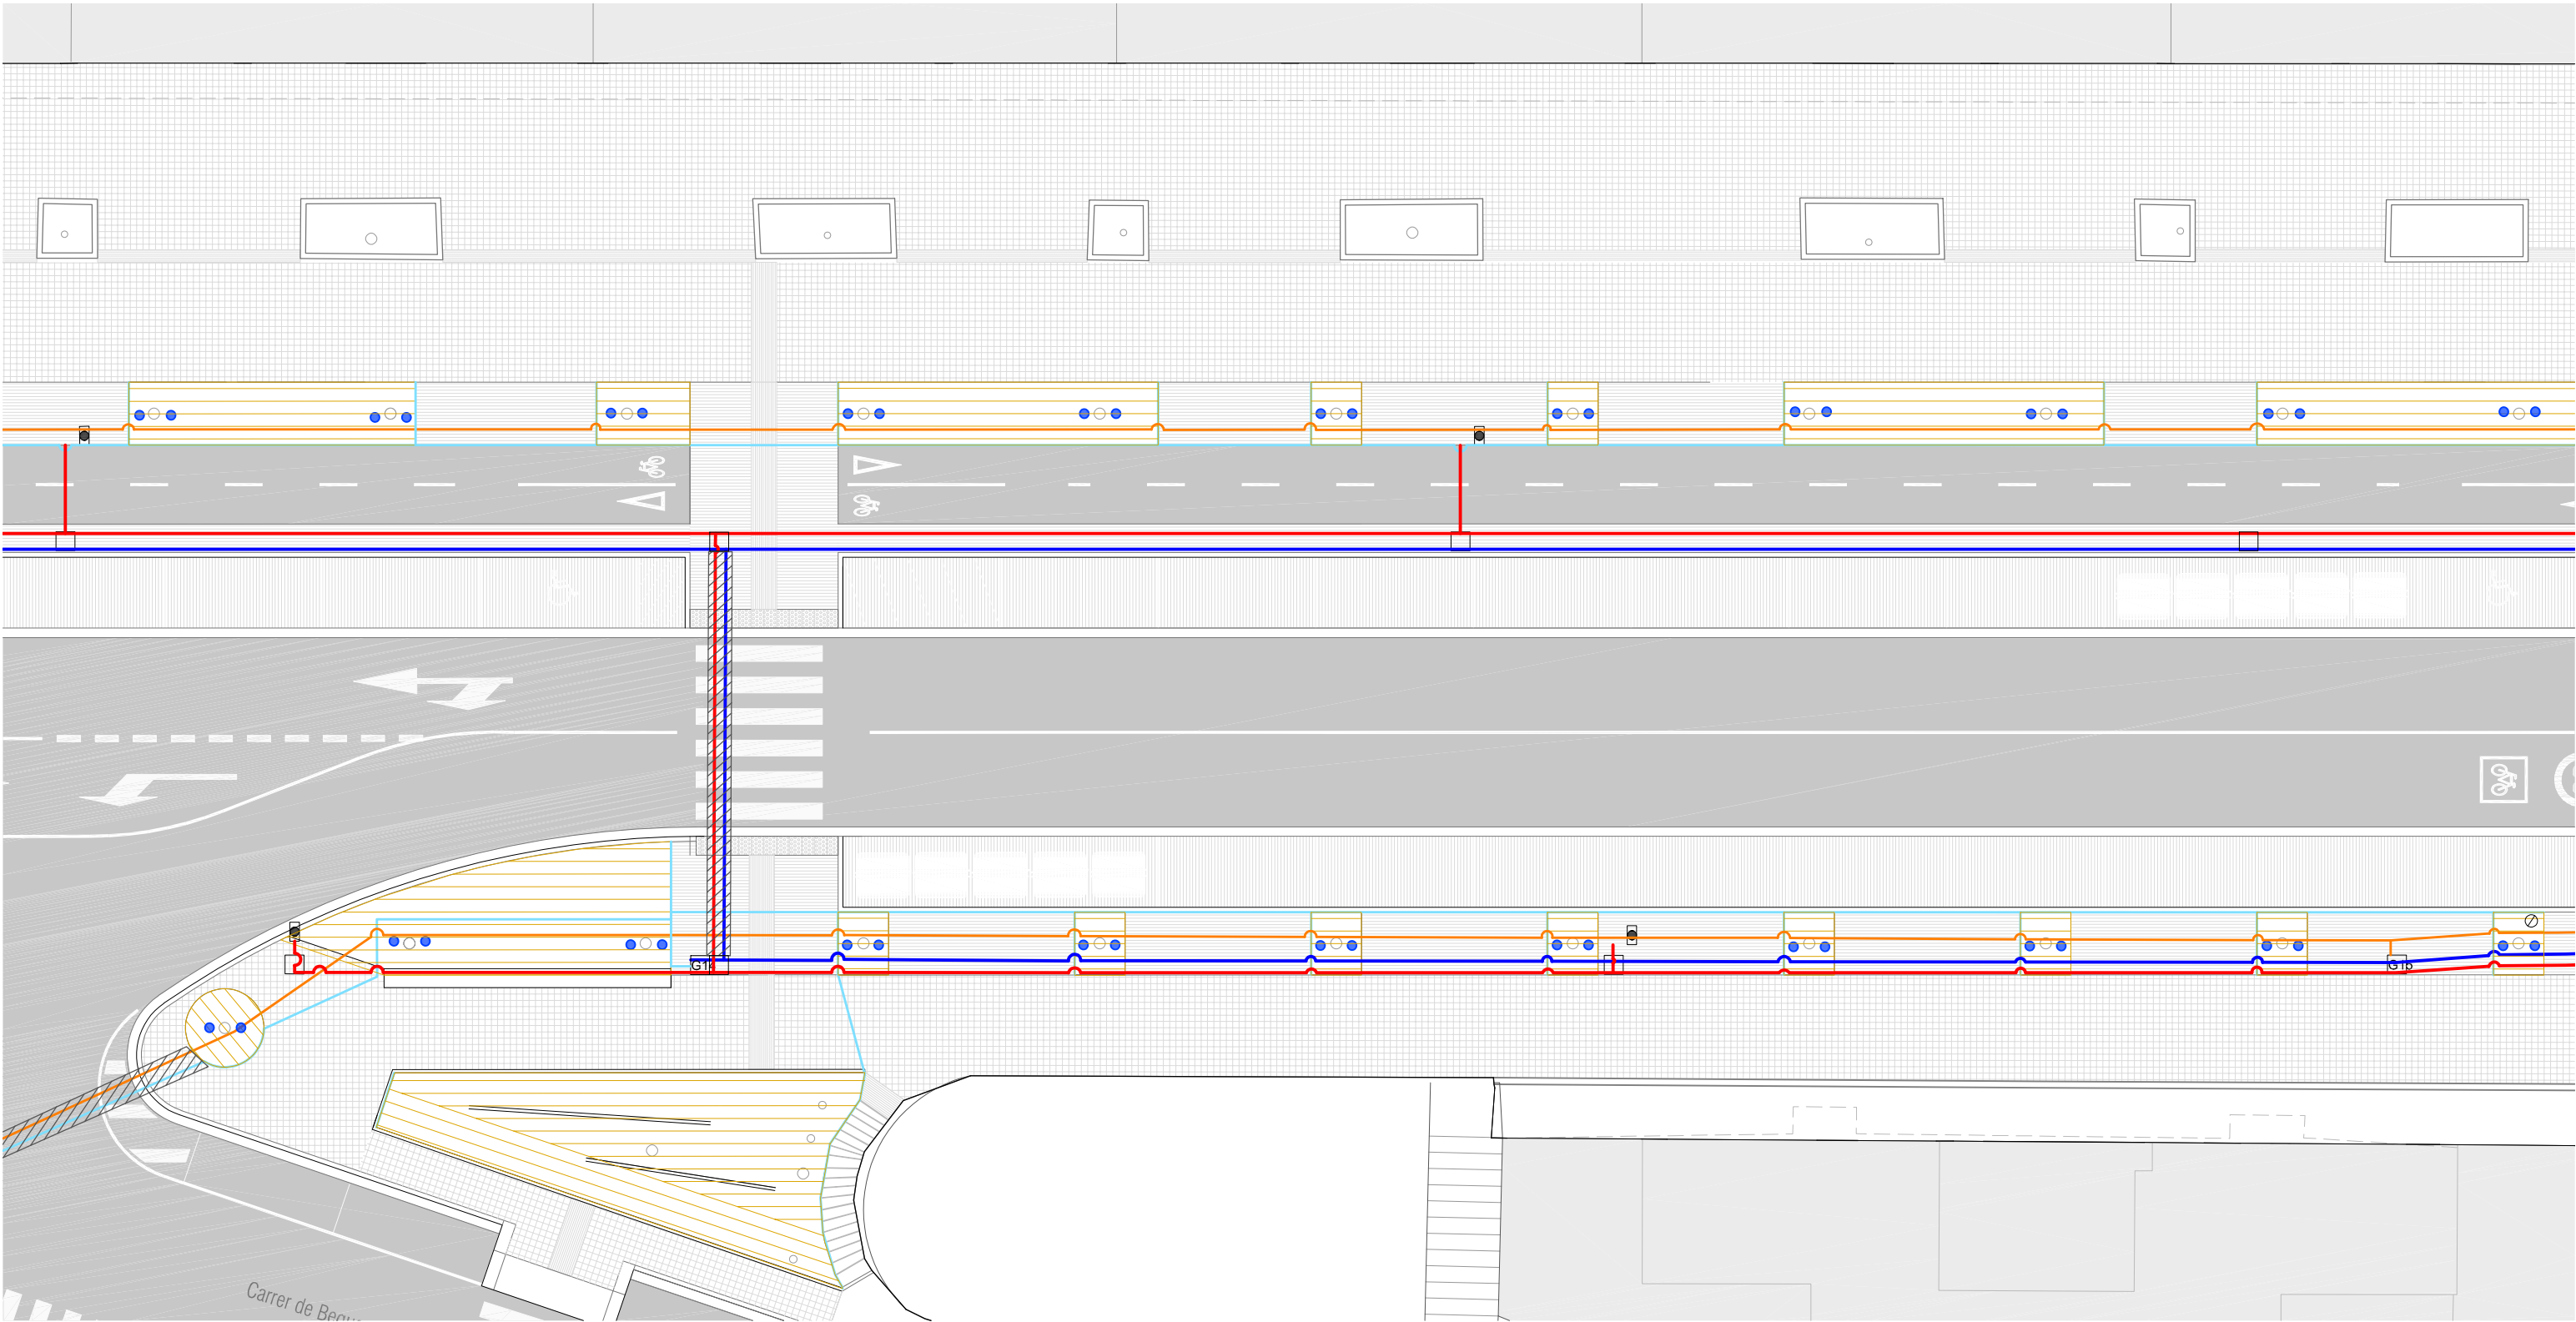

LLEENDA XARXA DE REG

- Escomesa
- Pericó 60cm x 60cm
- Pericó 60cm x 60cm amb claus de pas
- G1 Pericó 60cm x 60cm amb capçal de reg i programador 9v


- Boques de reg
- Tub PEBD Ø63mm. Distr. (Corrugat Ø160mm)
- Tub PEBD Ø63mm. B.R. (Corrugat Ø160mm)
- Tub PEBD Ø50mm (Corrugat Ø125mm)


- Canonada PEBD Ø40mm (Corrugat Ø110mm)
- Canonada PEBD Ø32mm (Corrugat Ø90mm)
- Canonada PEBD Ø25mm (Corrugat Ø90mm)
- Corrugat Ø125mm en dau de formigó

- Graella degoteig. 50x40cm
- 2ut inundador L:46cm Q 54l/h

- Vàlvula antisifó
- Vàlvula de rentat manual

Totes les canonades aniran en corrugat de Ø igual o superior a 2xØ de la canonada que continguin.

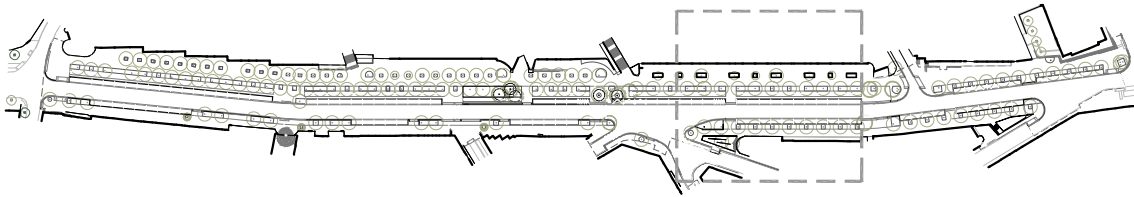

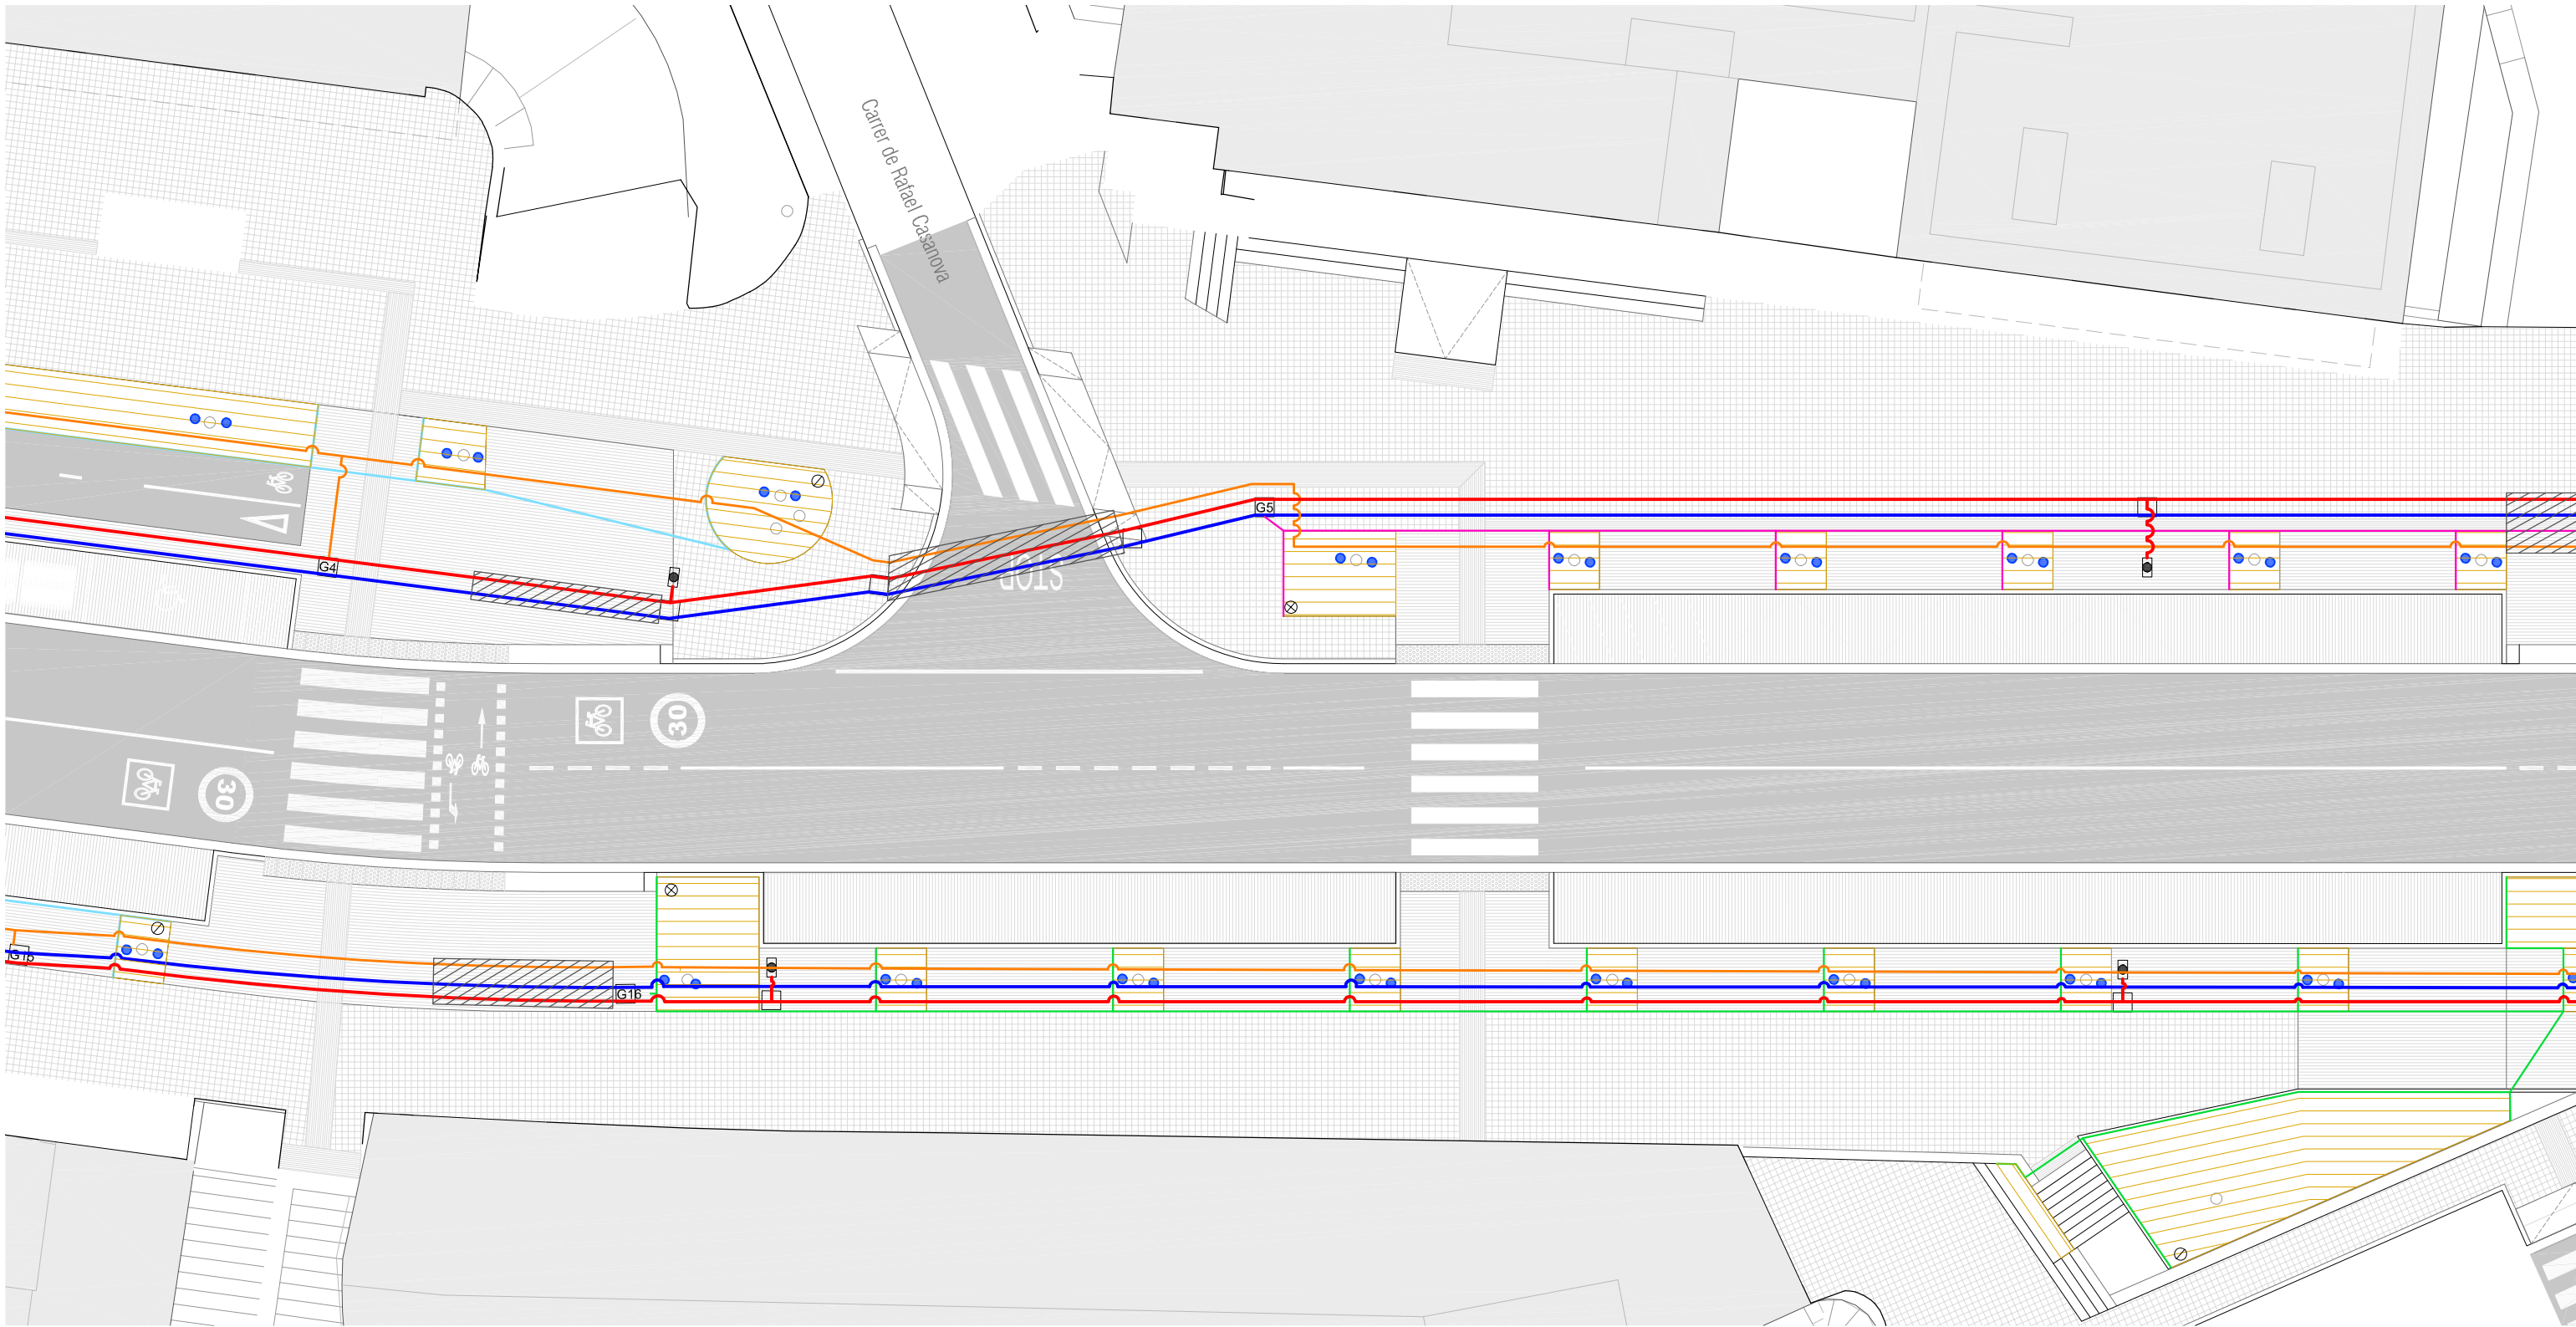

LLEGENDA XARXA DE REG

- Escomesa
- Pericó 60cm x 60cm
- Pericó 60cm x 60cm amb claus de pas
- G1 Pericó 60cm x 60cm amb capçal de reg i programador 9v


- Boques de reg
- Tub PEBD Ø63mm. Distr. (Corrugat Ø160mm)
- Tub PEBD Ø63mm. B.R. (Corrugat Ø160mm)
- Tub PEBD Ø50mm (Corrugat Ø125mm)


- Canonada PEBD Ø40mm (Corrugat Ø110mm)
- Canonada PEBD Ø32mm (Corrugat Ø90mm)
- Canonada PEBD Ø25mm (Corrugat Ø90mm)
- Corrugat Ø125mm en dau de formigó

- Graella degoteig. 50x40cm
- 2ut inundador L:46cm Q 54l/h

- Vàlvula antisifó
- Vàlvula de rentat manual

Totes les canonades aniran en corrugat de Ø igual o superior a 2xØ de la canonada que continguin.

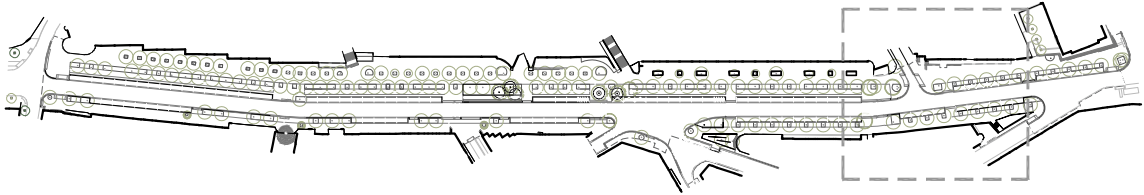

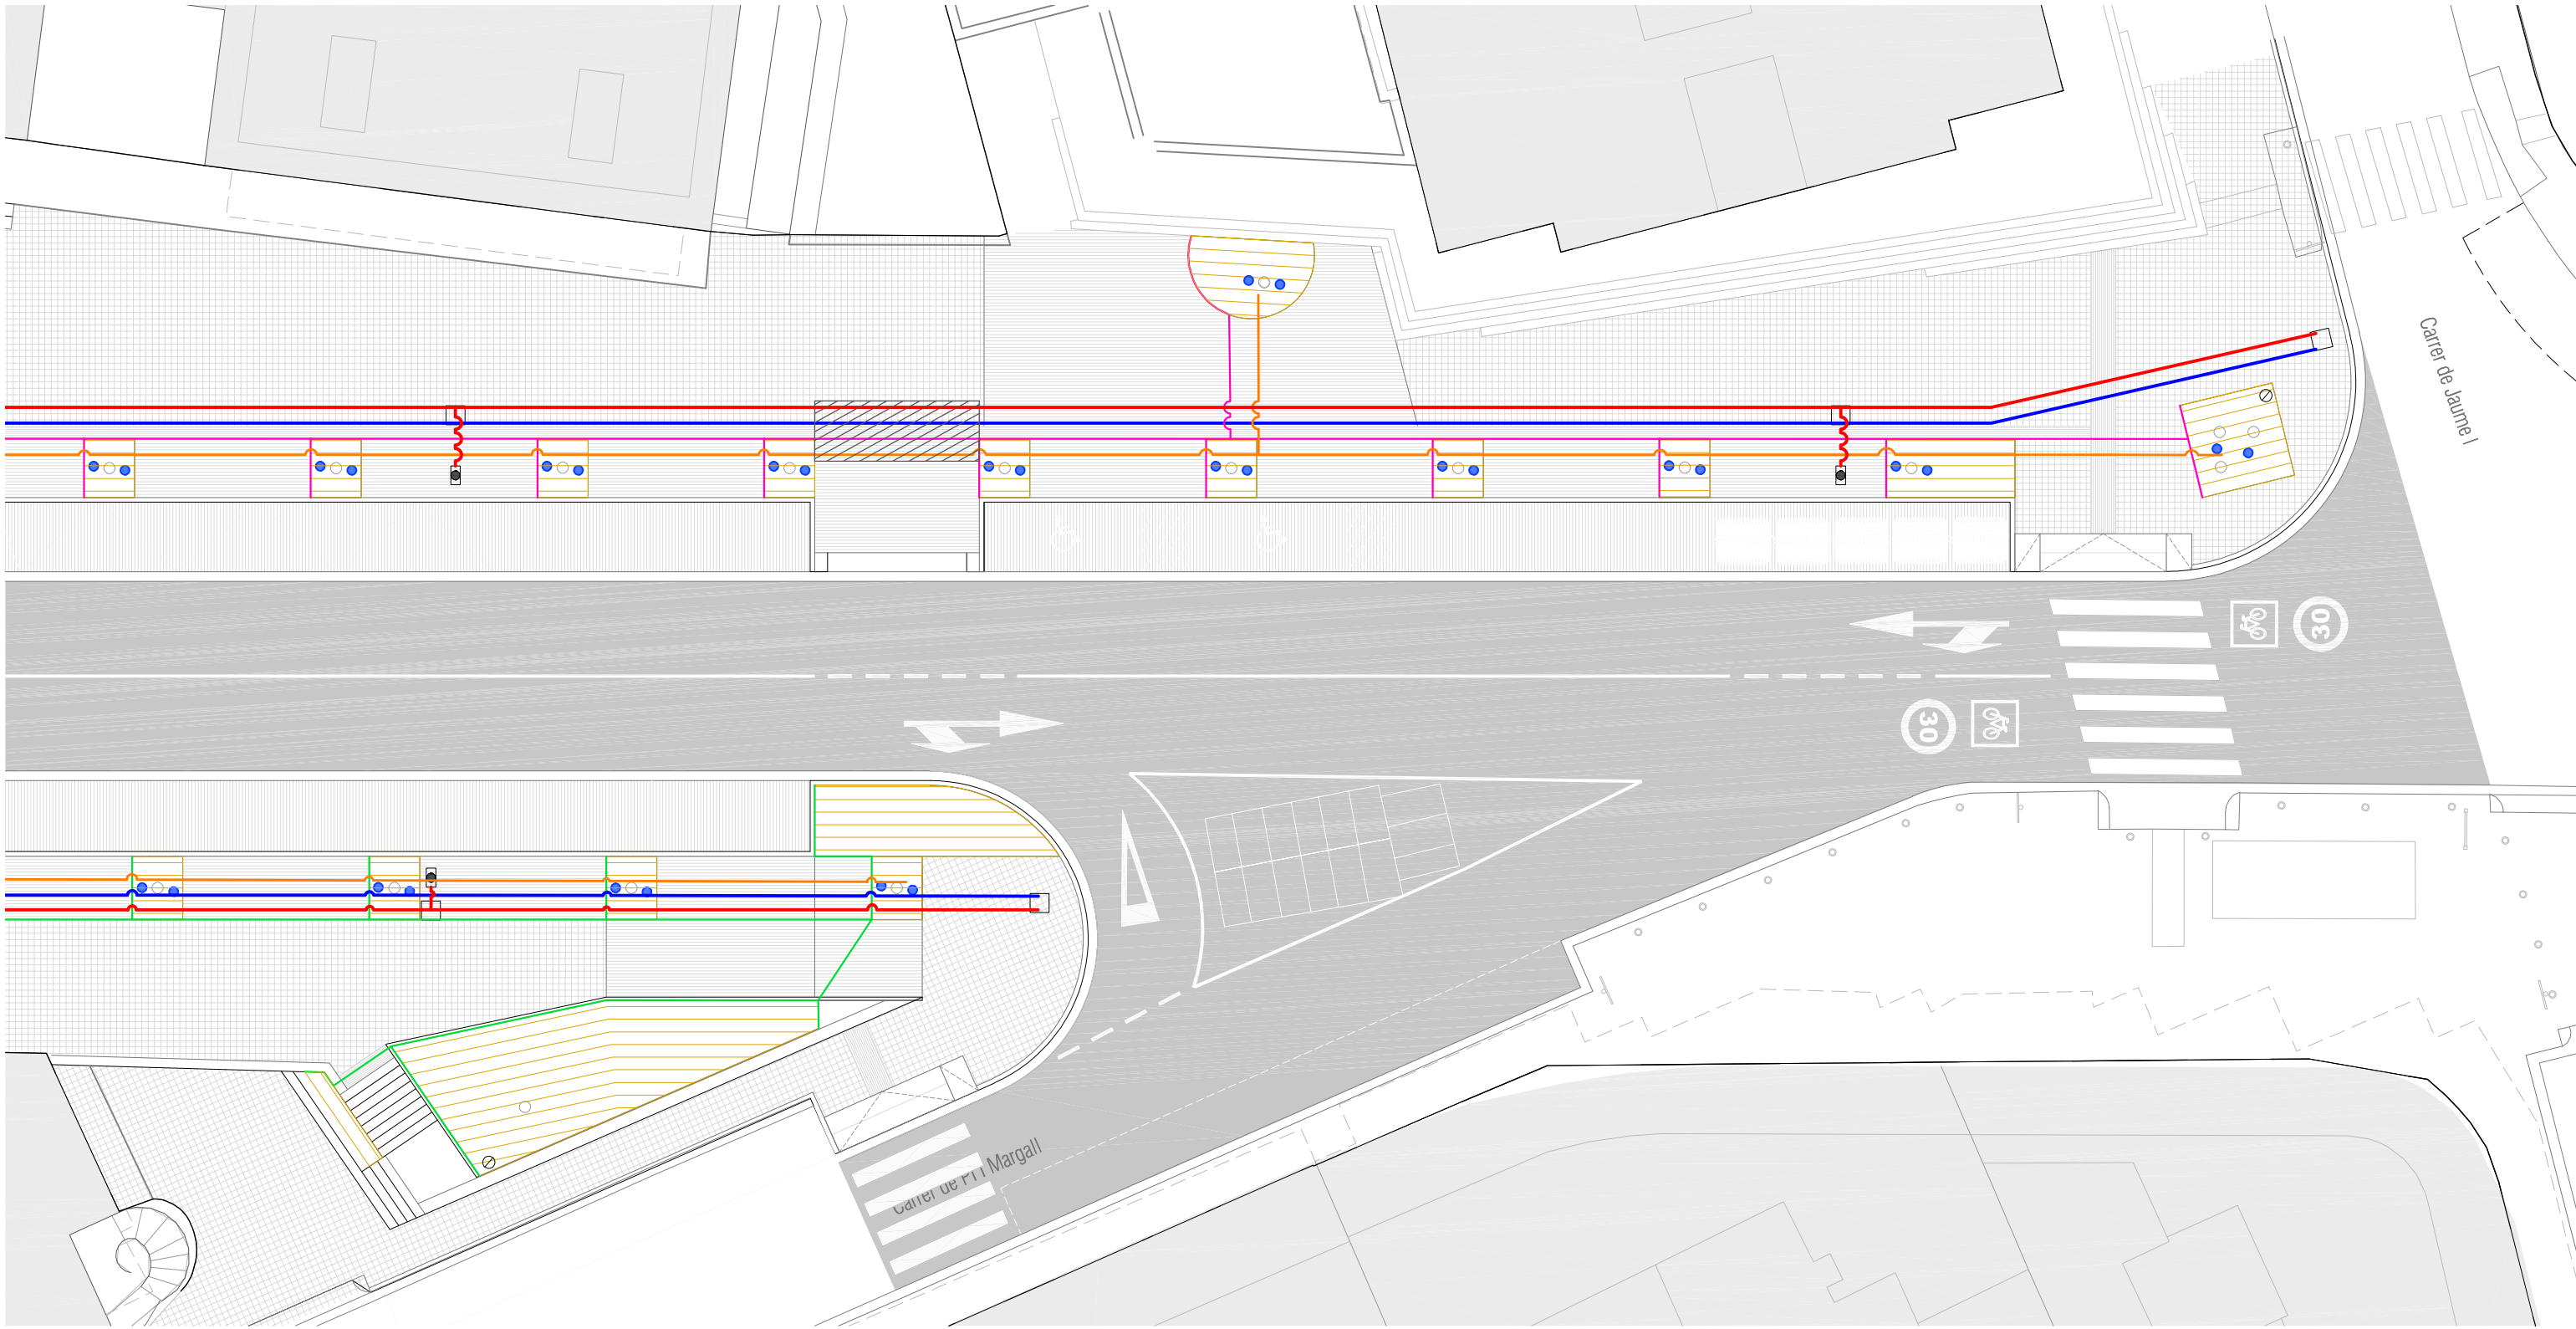

LLEGENDA XARXA DE REG

- Escomesa
- Pericó 60cm x 60cm
- Pericó 60cm x 60cm amb claus de pas
- Pericó 60cm x 60cm amb capçal de reg i programador 9v


- Boques de reg
- Tub PEBD Ø63mm. Distr. (Corrugat Ø160mm)
- Tub PEBD Ø63mm. B.R. (Corrugat Ø160mm)
- Tub PEBD Ø50mm (Corrugat Ø125mm)

- Canonada PEBD Ø40mm (Corrugat Ø110mm)
- Canonada PEBD Ø32mm (Corrugat Ø90mm)
- Canonada PEBD Ø25mm (Corrugat Ø90mm)
- Corrugat Ø125mm en dau de formigó


- Graella degoteig. 50x40cm
- 2ut inundador L:46cm Q 54l/h

- Vàlvula antisifó
- Vàlvula de rentat manual


Totes les canonades aniran en corrugat de Ø igual o superior a 2xØ de la canonada que continguin.

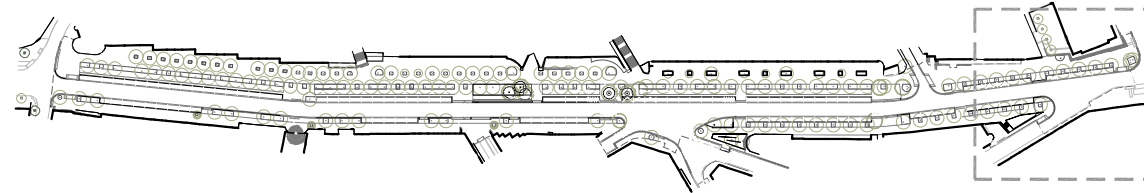


PERICÓ AMB CARRET D'INTERCANVI 2"

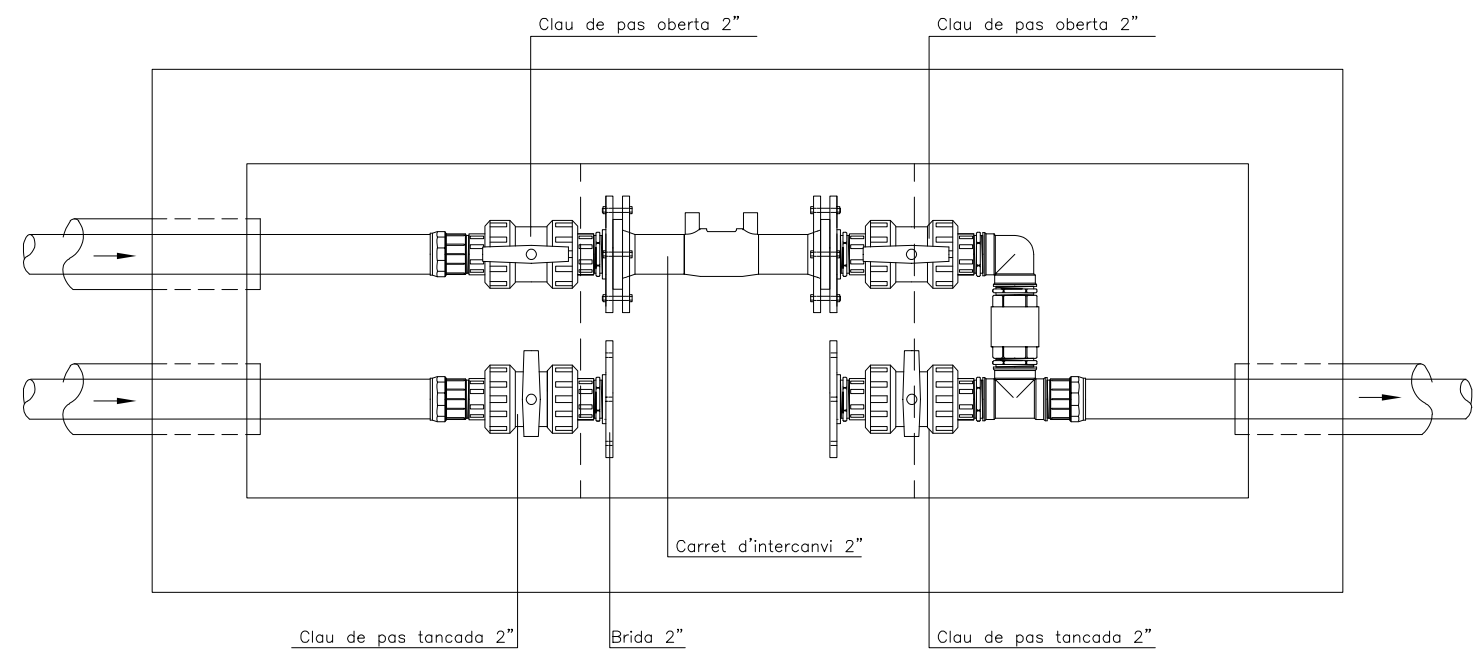


CAPÇAL DEGOTEIG 1.5"

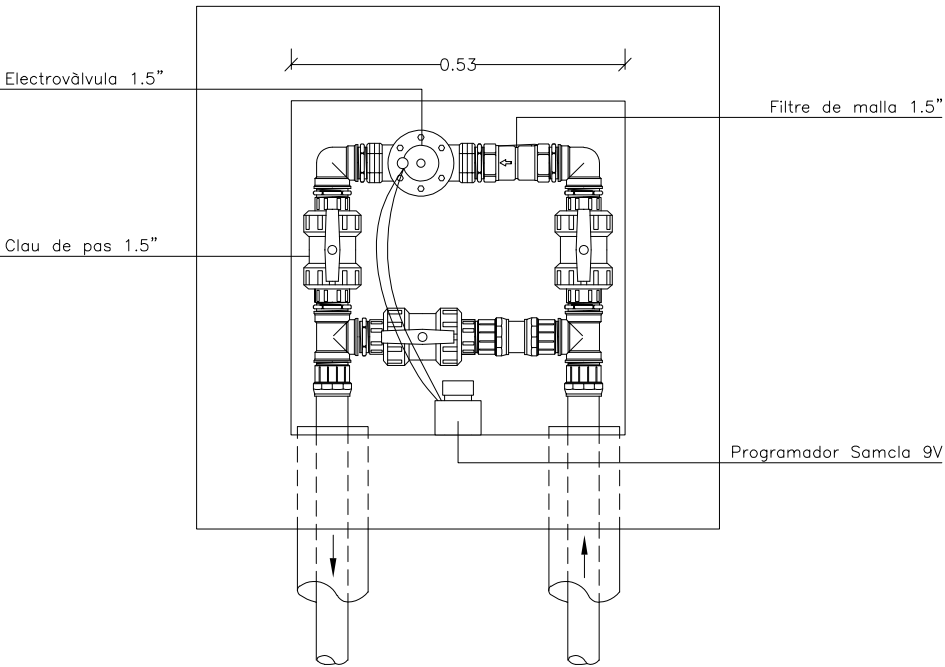


PERICÓ D'INICI AMB BY-PASS MESTRE 2"

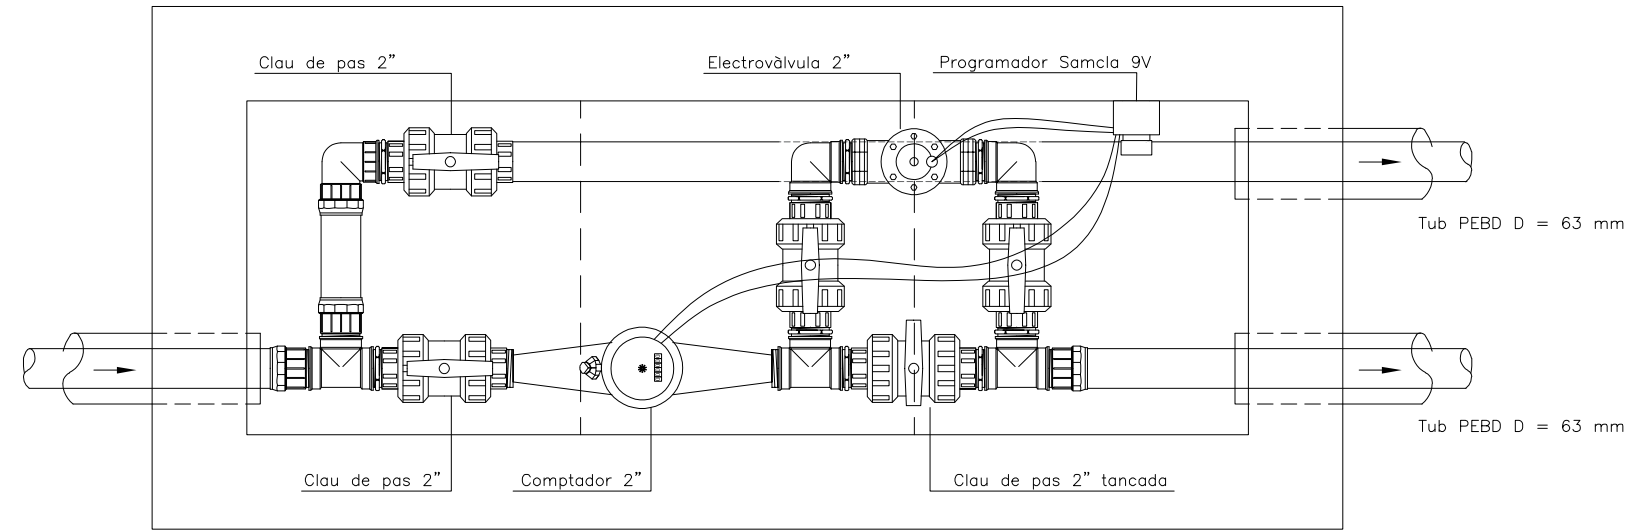


CAPÇAL DEGOTEIG 1"

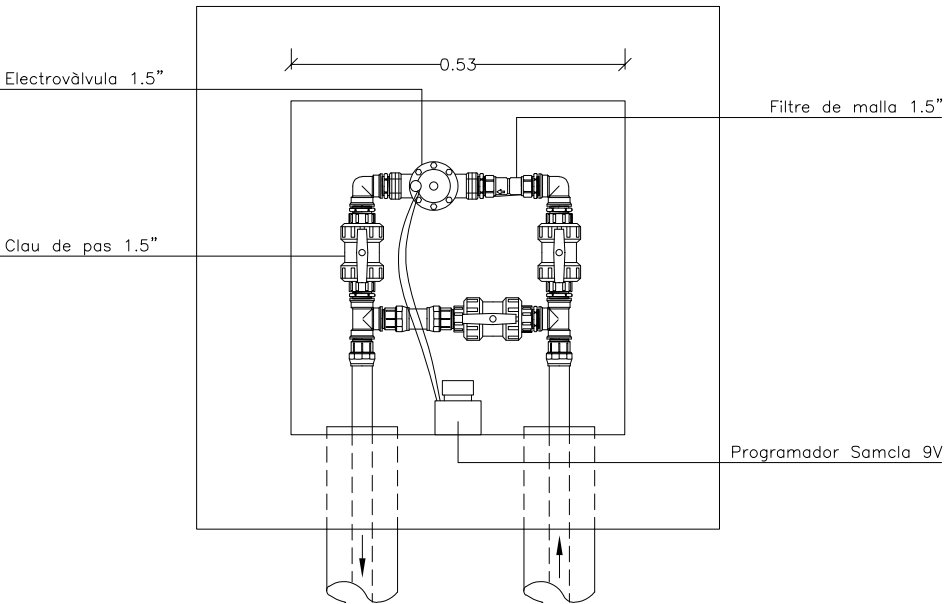


PERICÓ I TAPA 60X60 CM

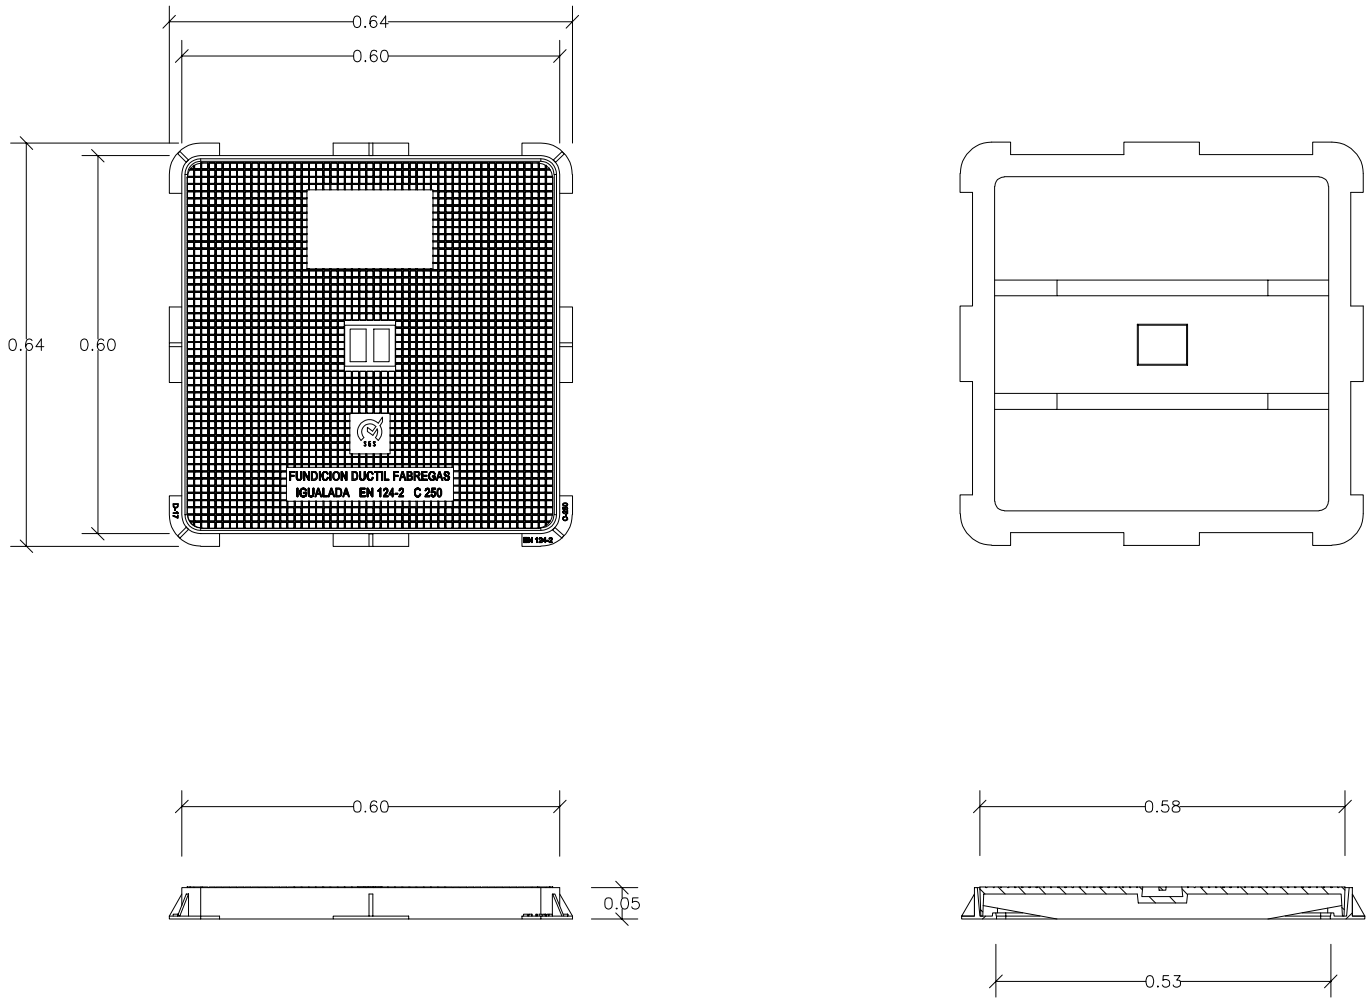


- Classe: C-250
- Fosa dúctil EN-GJS-500-7
- Pintada negra asfàltic
- Norma: UNE EN-124

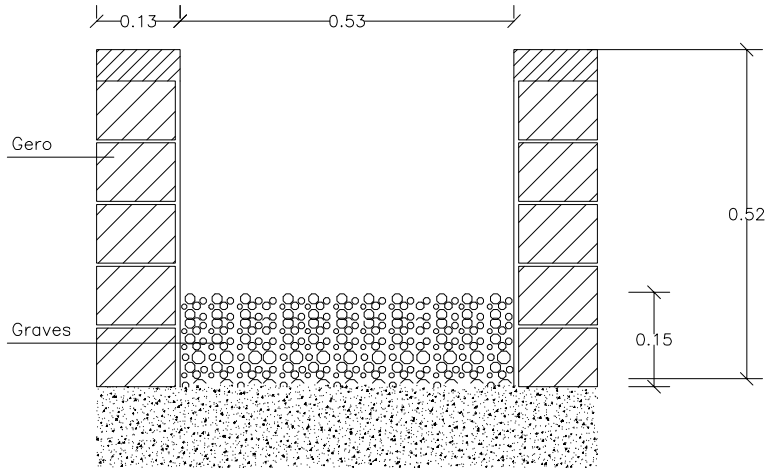


BOCA DE REG EN PAVIMENT

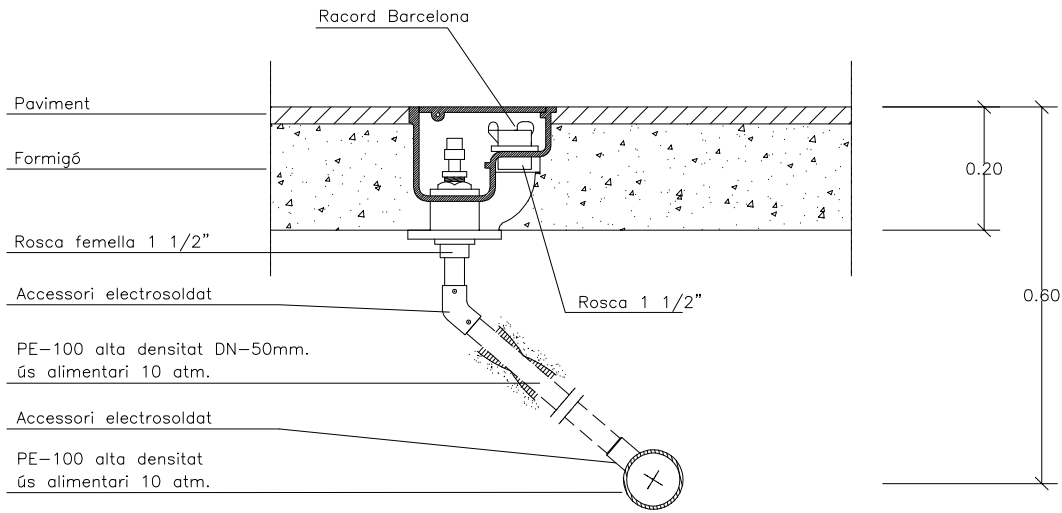


PERICÓ PER A LA DESINFECCIÓ DE LA XARXA 2"

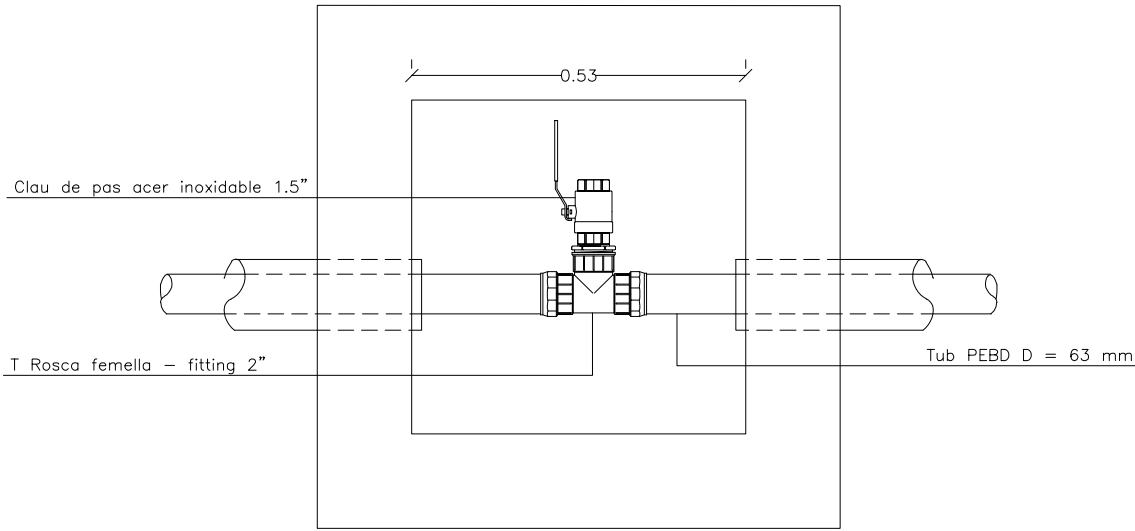


RASES XARXA PRIMARIA
SOTA VORERA

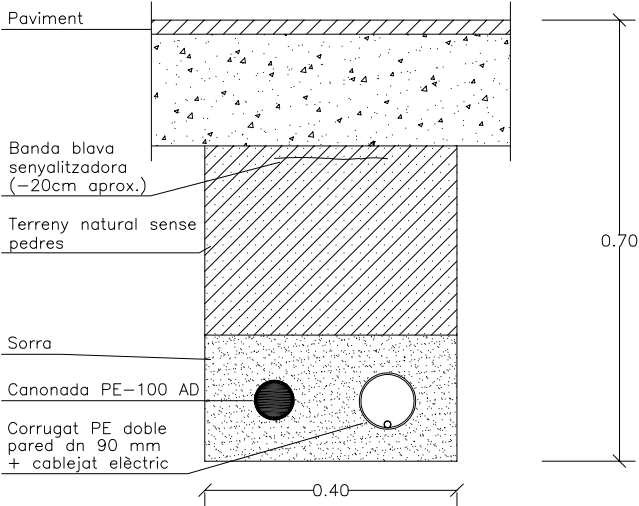


SOTA PARTERRE

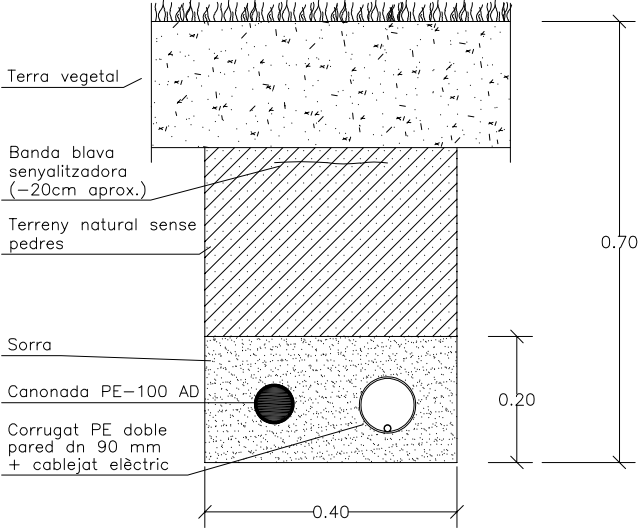


SOTA CALÇADA

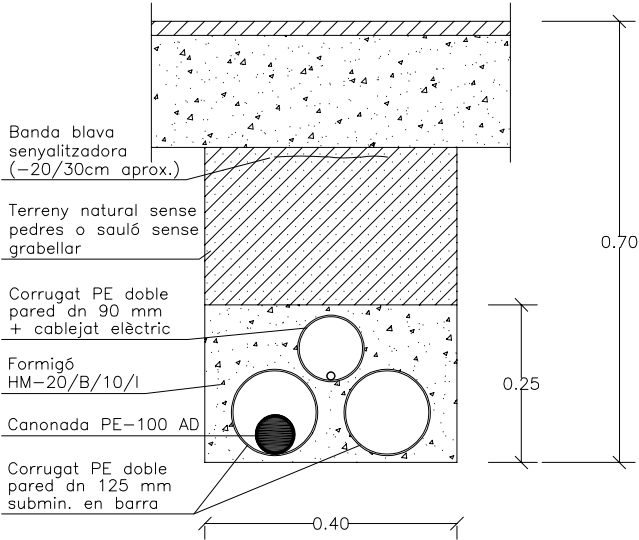


RASES XARXA SECUNDARIA
SOTA VORERA

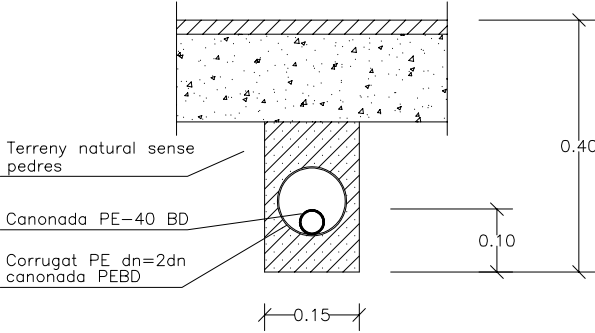


SOTA PARTERRE

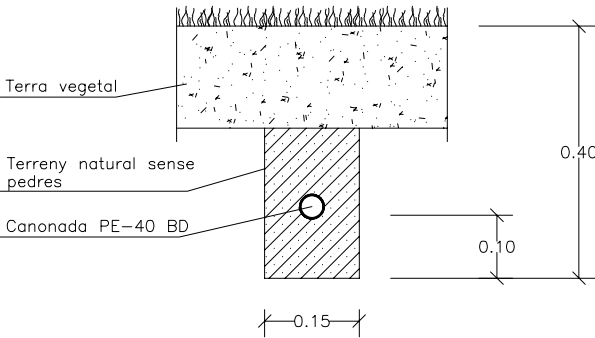


SOTA CALÇADA

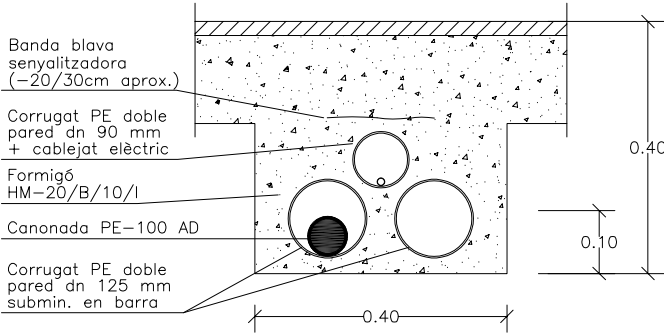


GRAELLA DE DEGOTEIG

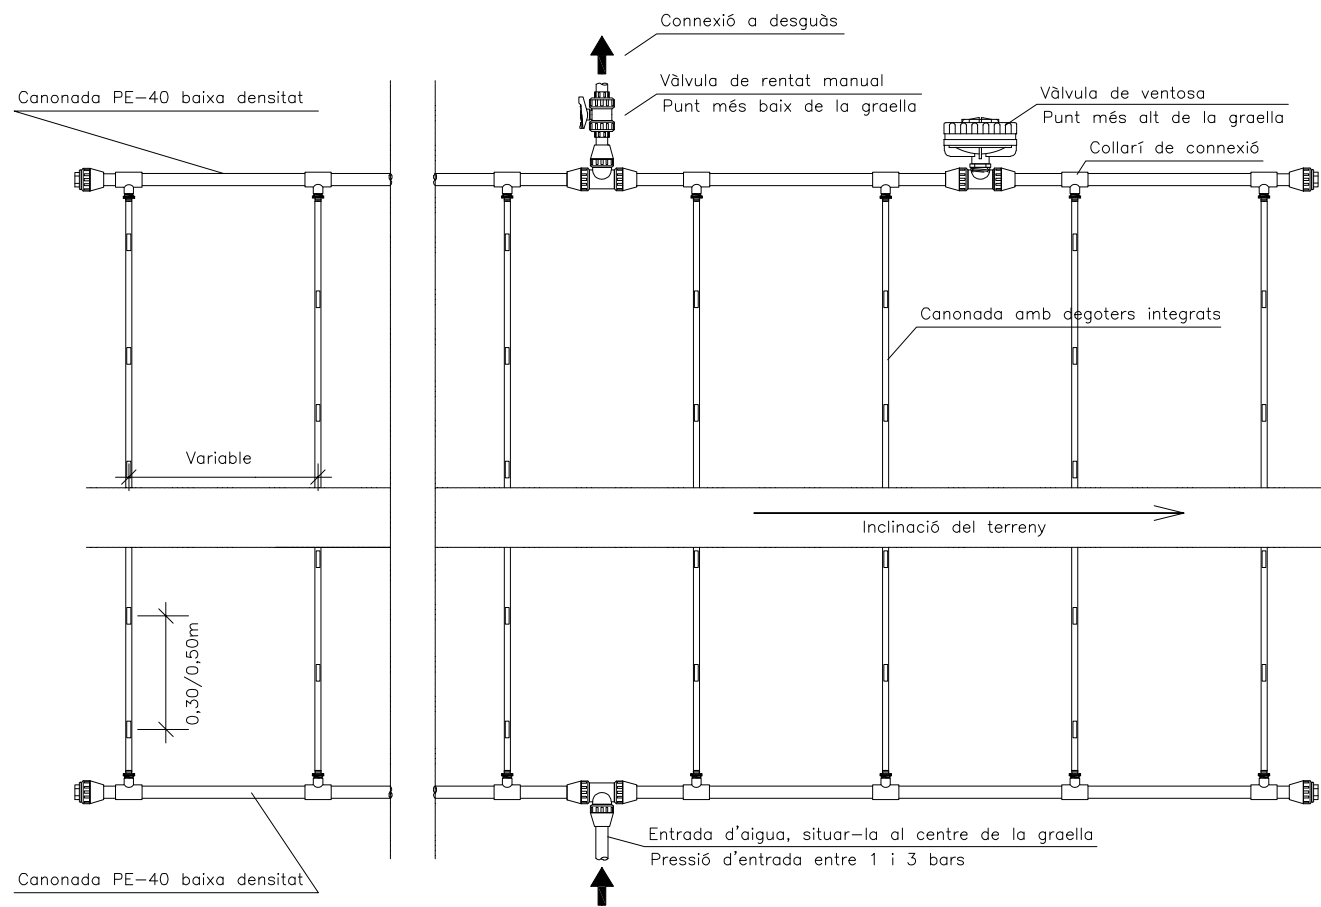

DEGOTER SOBRE MANTA ANTIHERBES I COBERT AMB MULCH

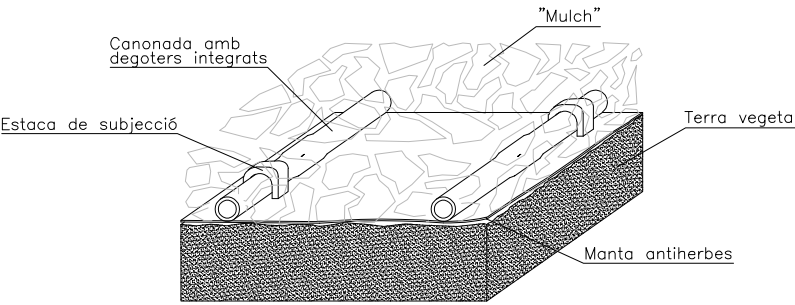


DISTRIBUCIÓ EN TALÚS

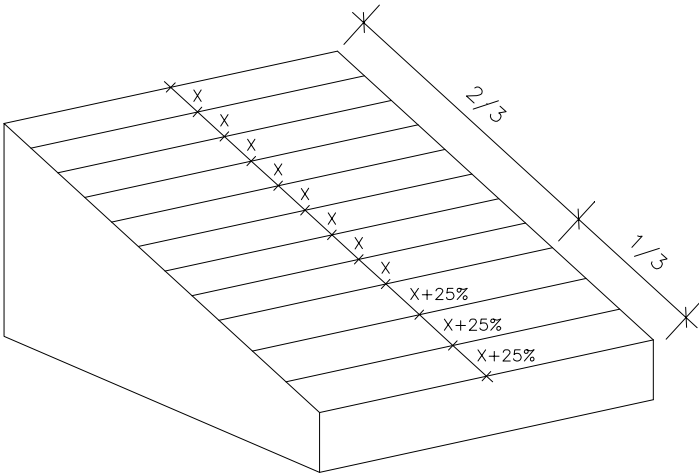


LONGITUD MÀXIMA DE LA CANONADA


Longitud màxima de la canonada			
Cabal degoters (l/h)	Distància entre els degoters (m)	Pressió d'entrada (bar)	Longitud màxima de la canonada (m)
2.3	0.33	1	79
		1.7	104
		2.4	121
		3.1	126
		3.8	147
	0.5	1	100
		1.7	129
		2.4	152
		3.1	162
		3.8	169

VÀLVULA ANTISIFÓ

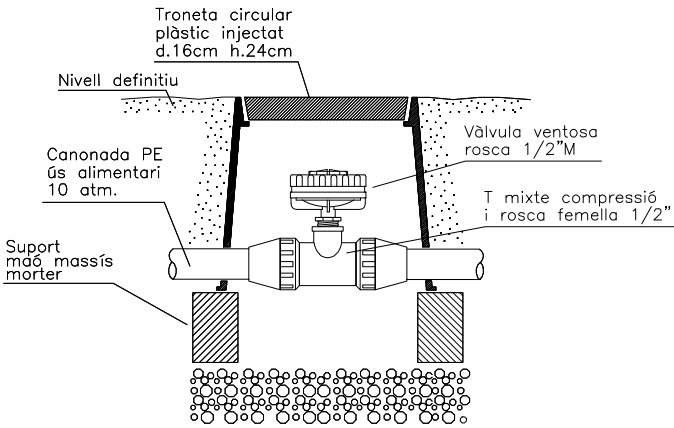


VÀLVULA DE RENTAT MANUAL

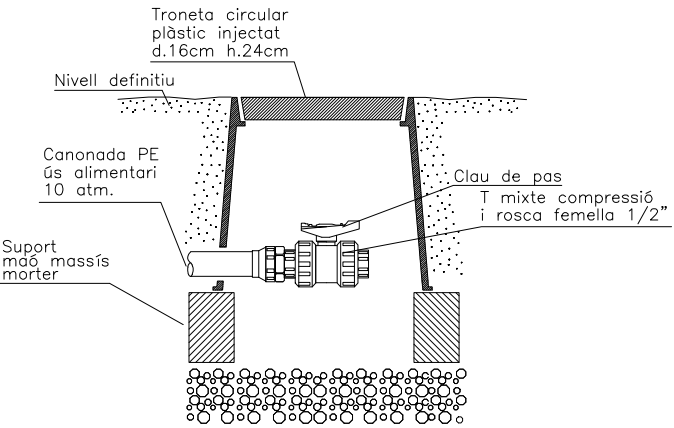

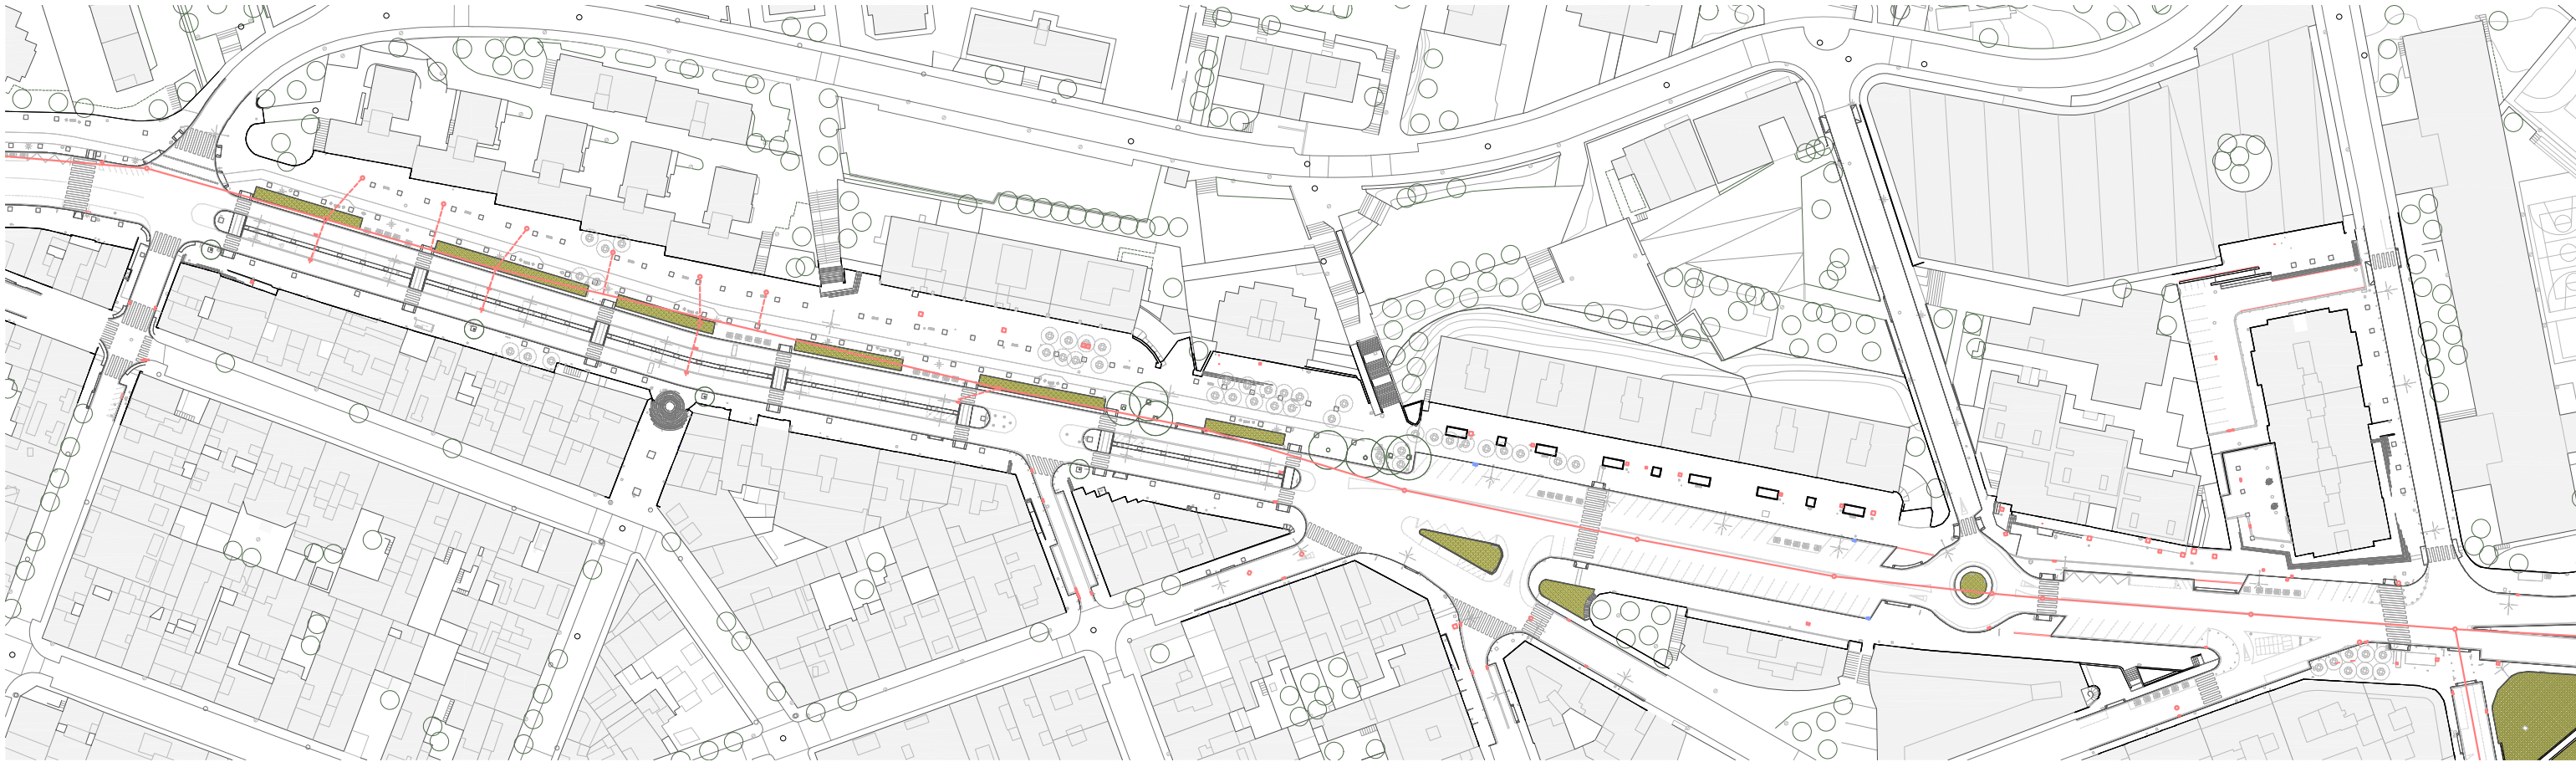



Planta Clavegueram Estat Actual - XARXA NO SEPARATIVA

Xarxa existent


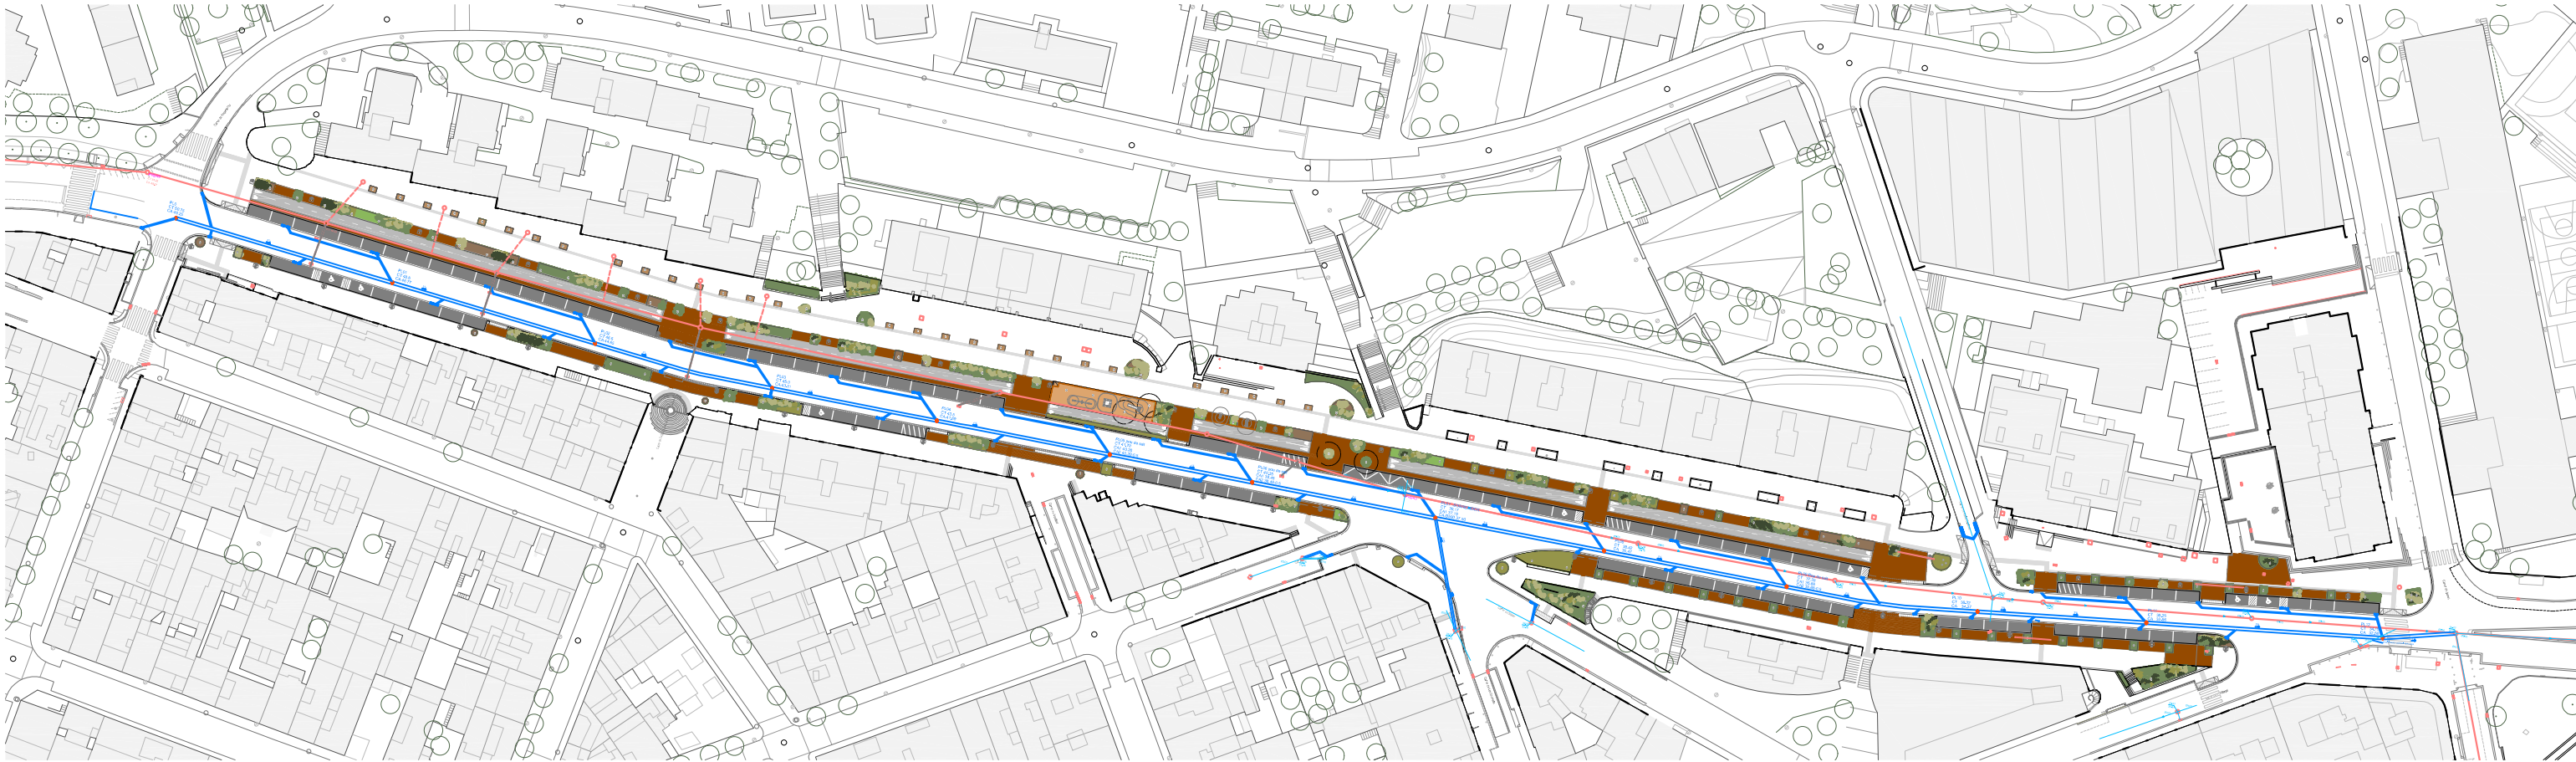


Planta Clavegueram Proposta - XARXA SEPARATIVA



Xarxa existent - RESIDUALS
Xarxa proposta - PLUVIALS

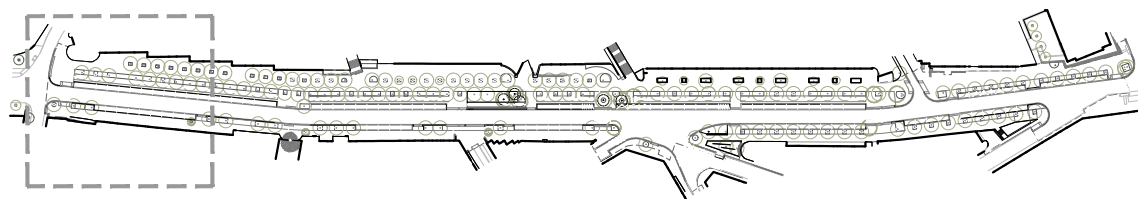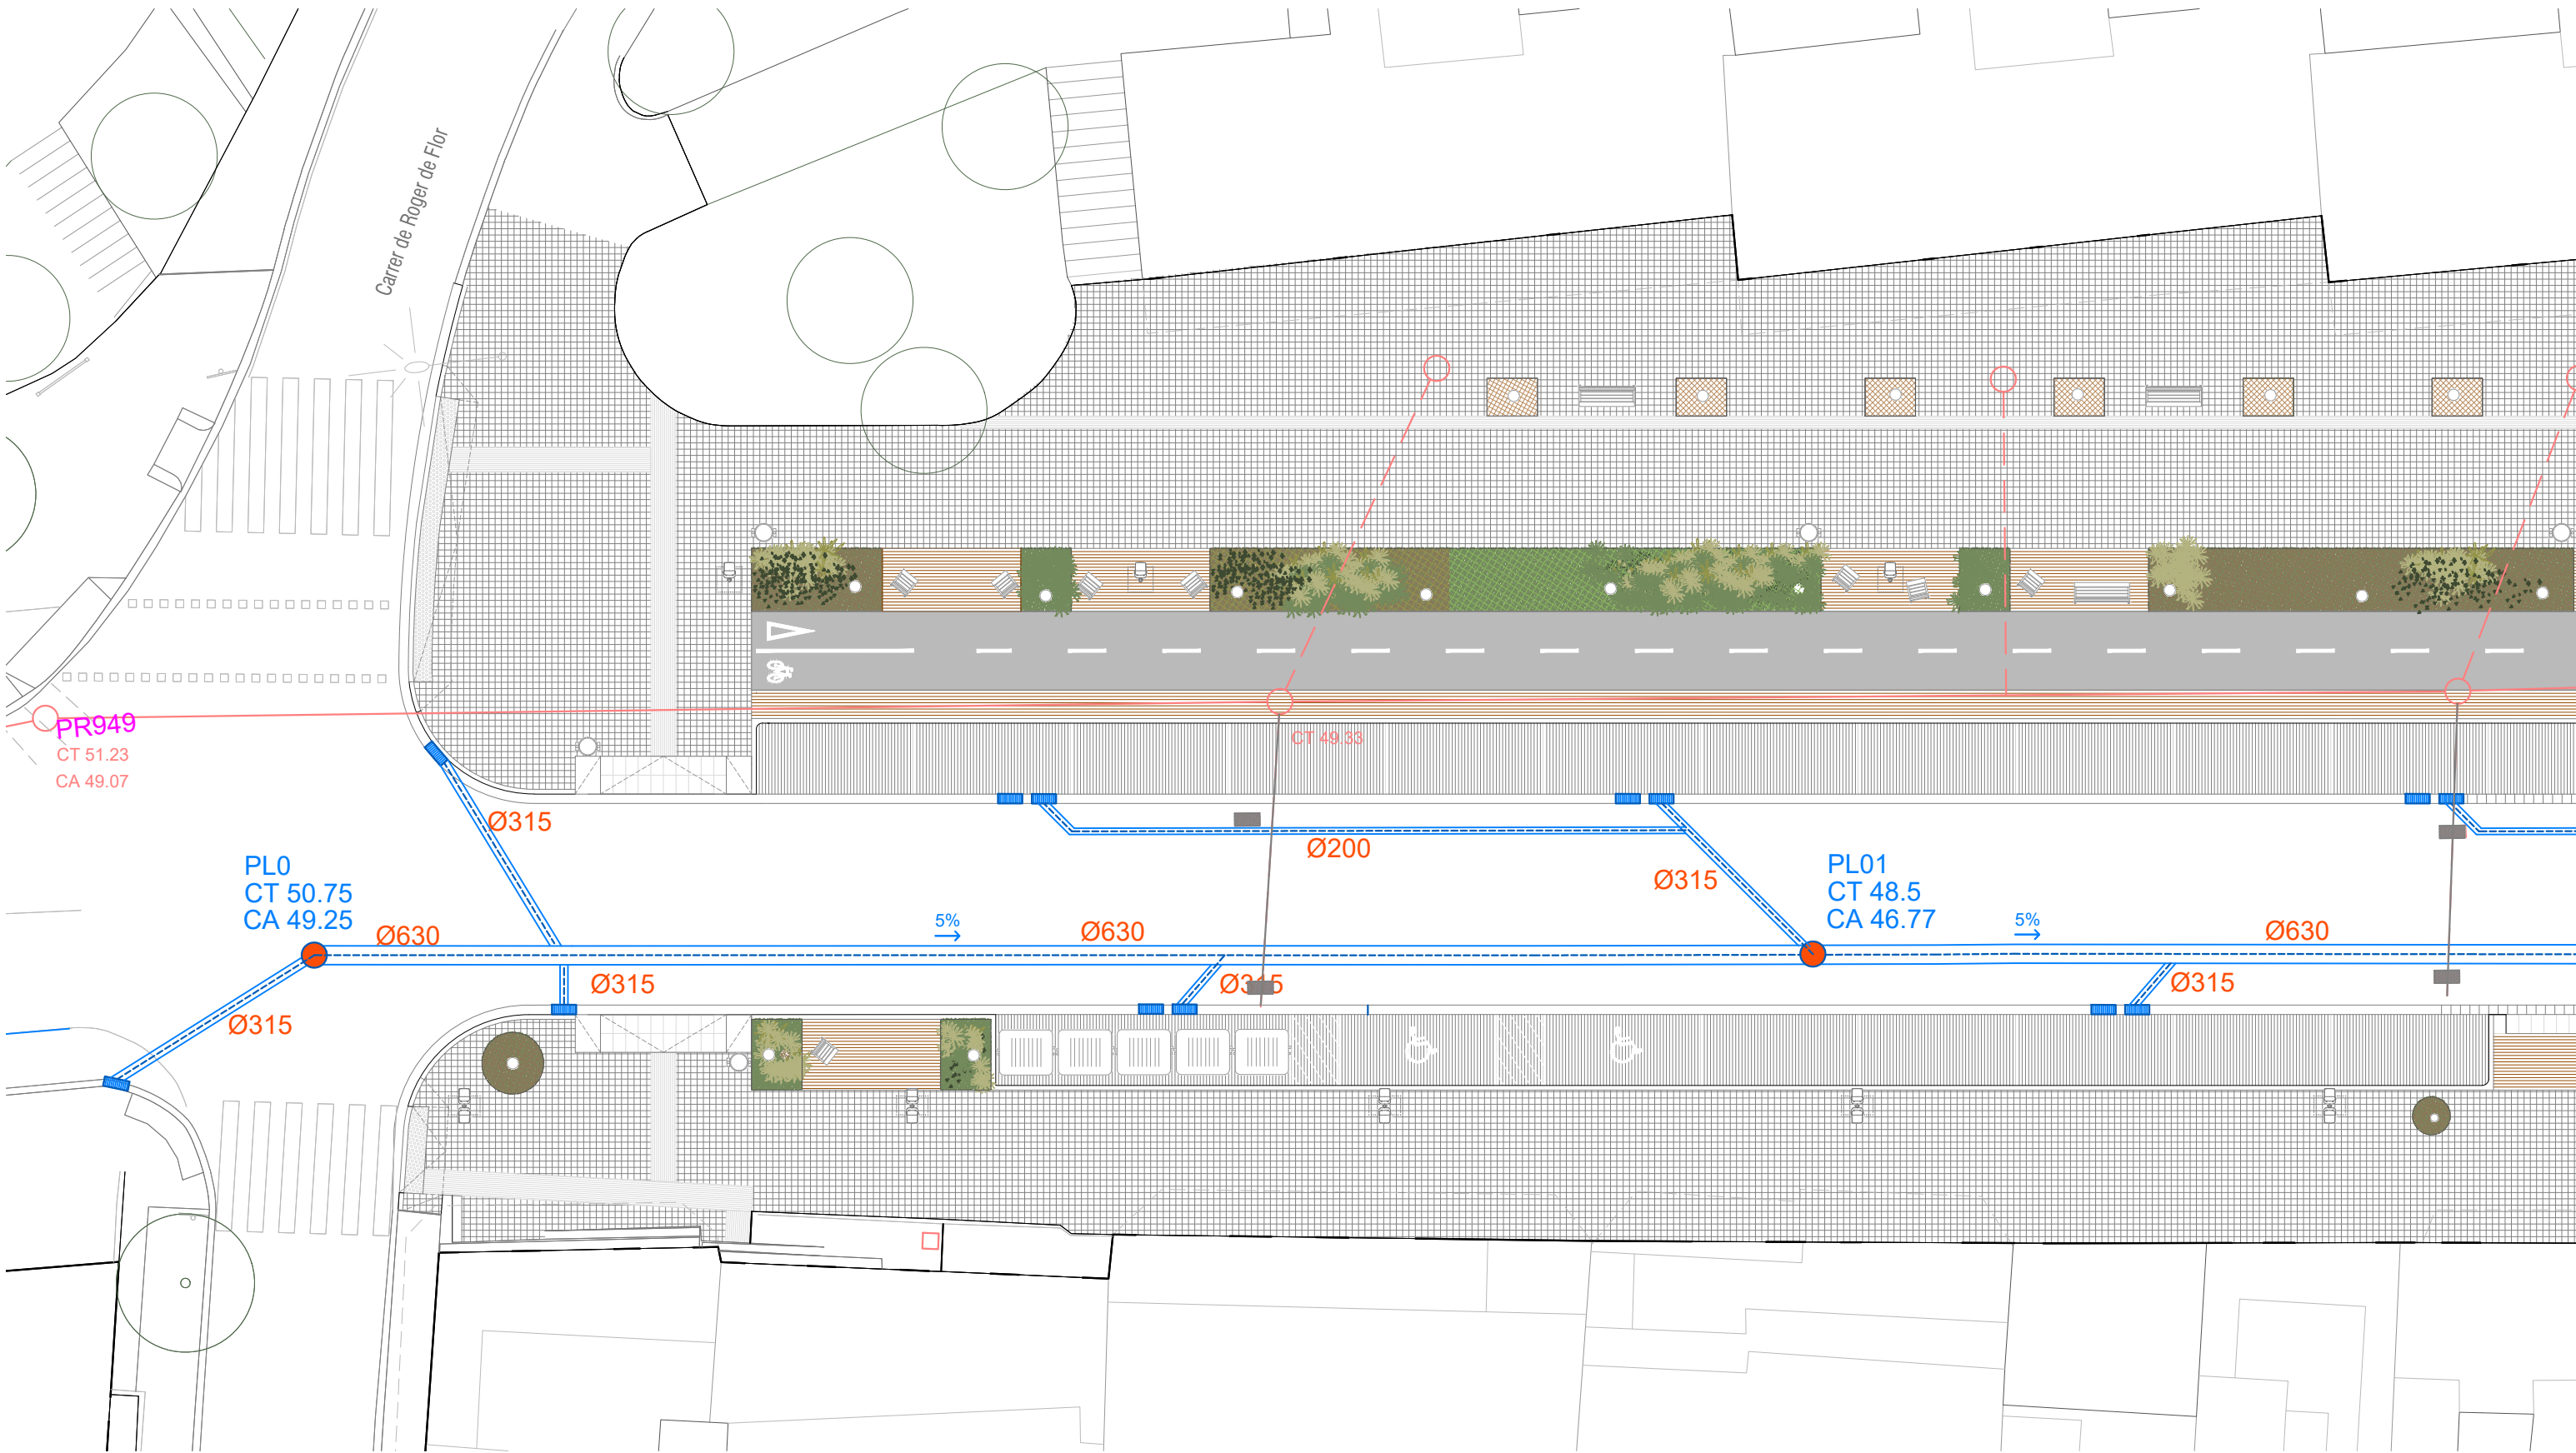


- XARXA ACTUAL DE CLAVEGUERAM
- ENDERROC DE CONDUCTE
- EMBORNAL A ENDERROCAR
- XARXA NOVA DE PLUVIALS Ø315
- EMBORNAL DOBLE 77 X 30 cm.
- EMBORNAL SIMPLE 75 X 30 cm.
- REIXA TIPUS BARCINO D400 50X100 cm.

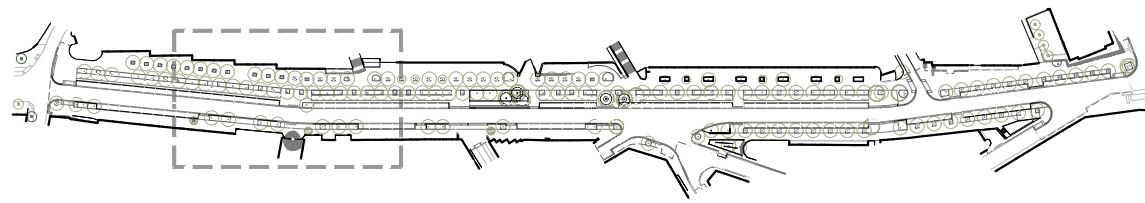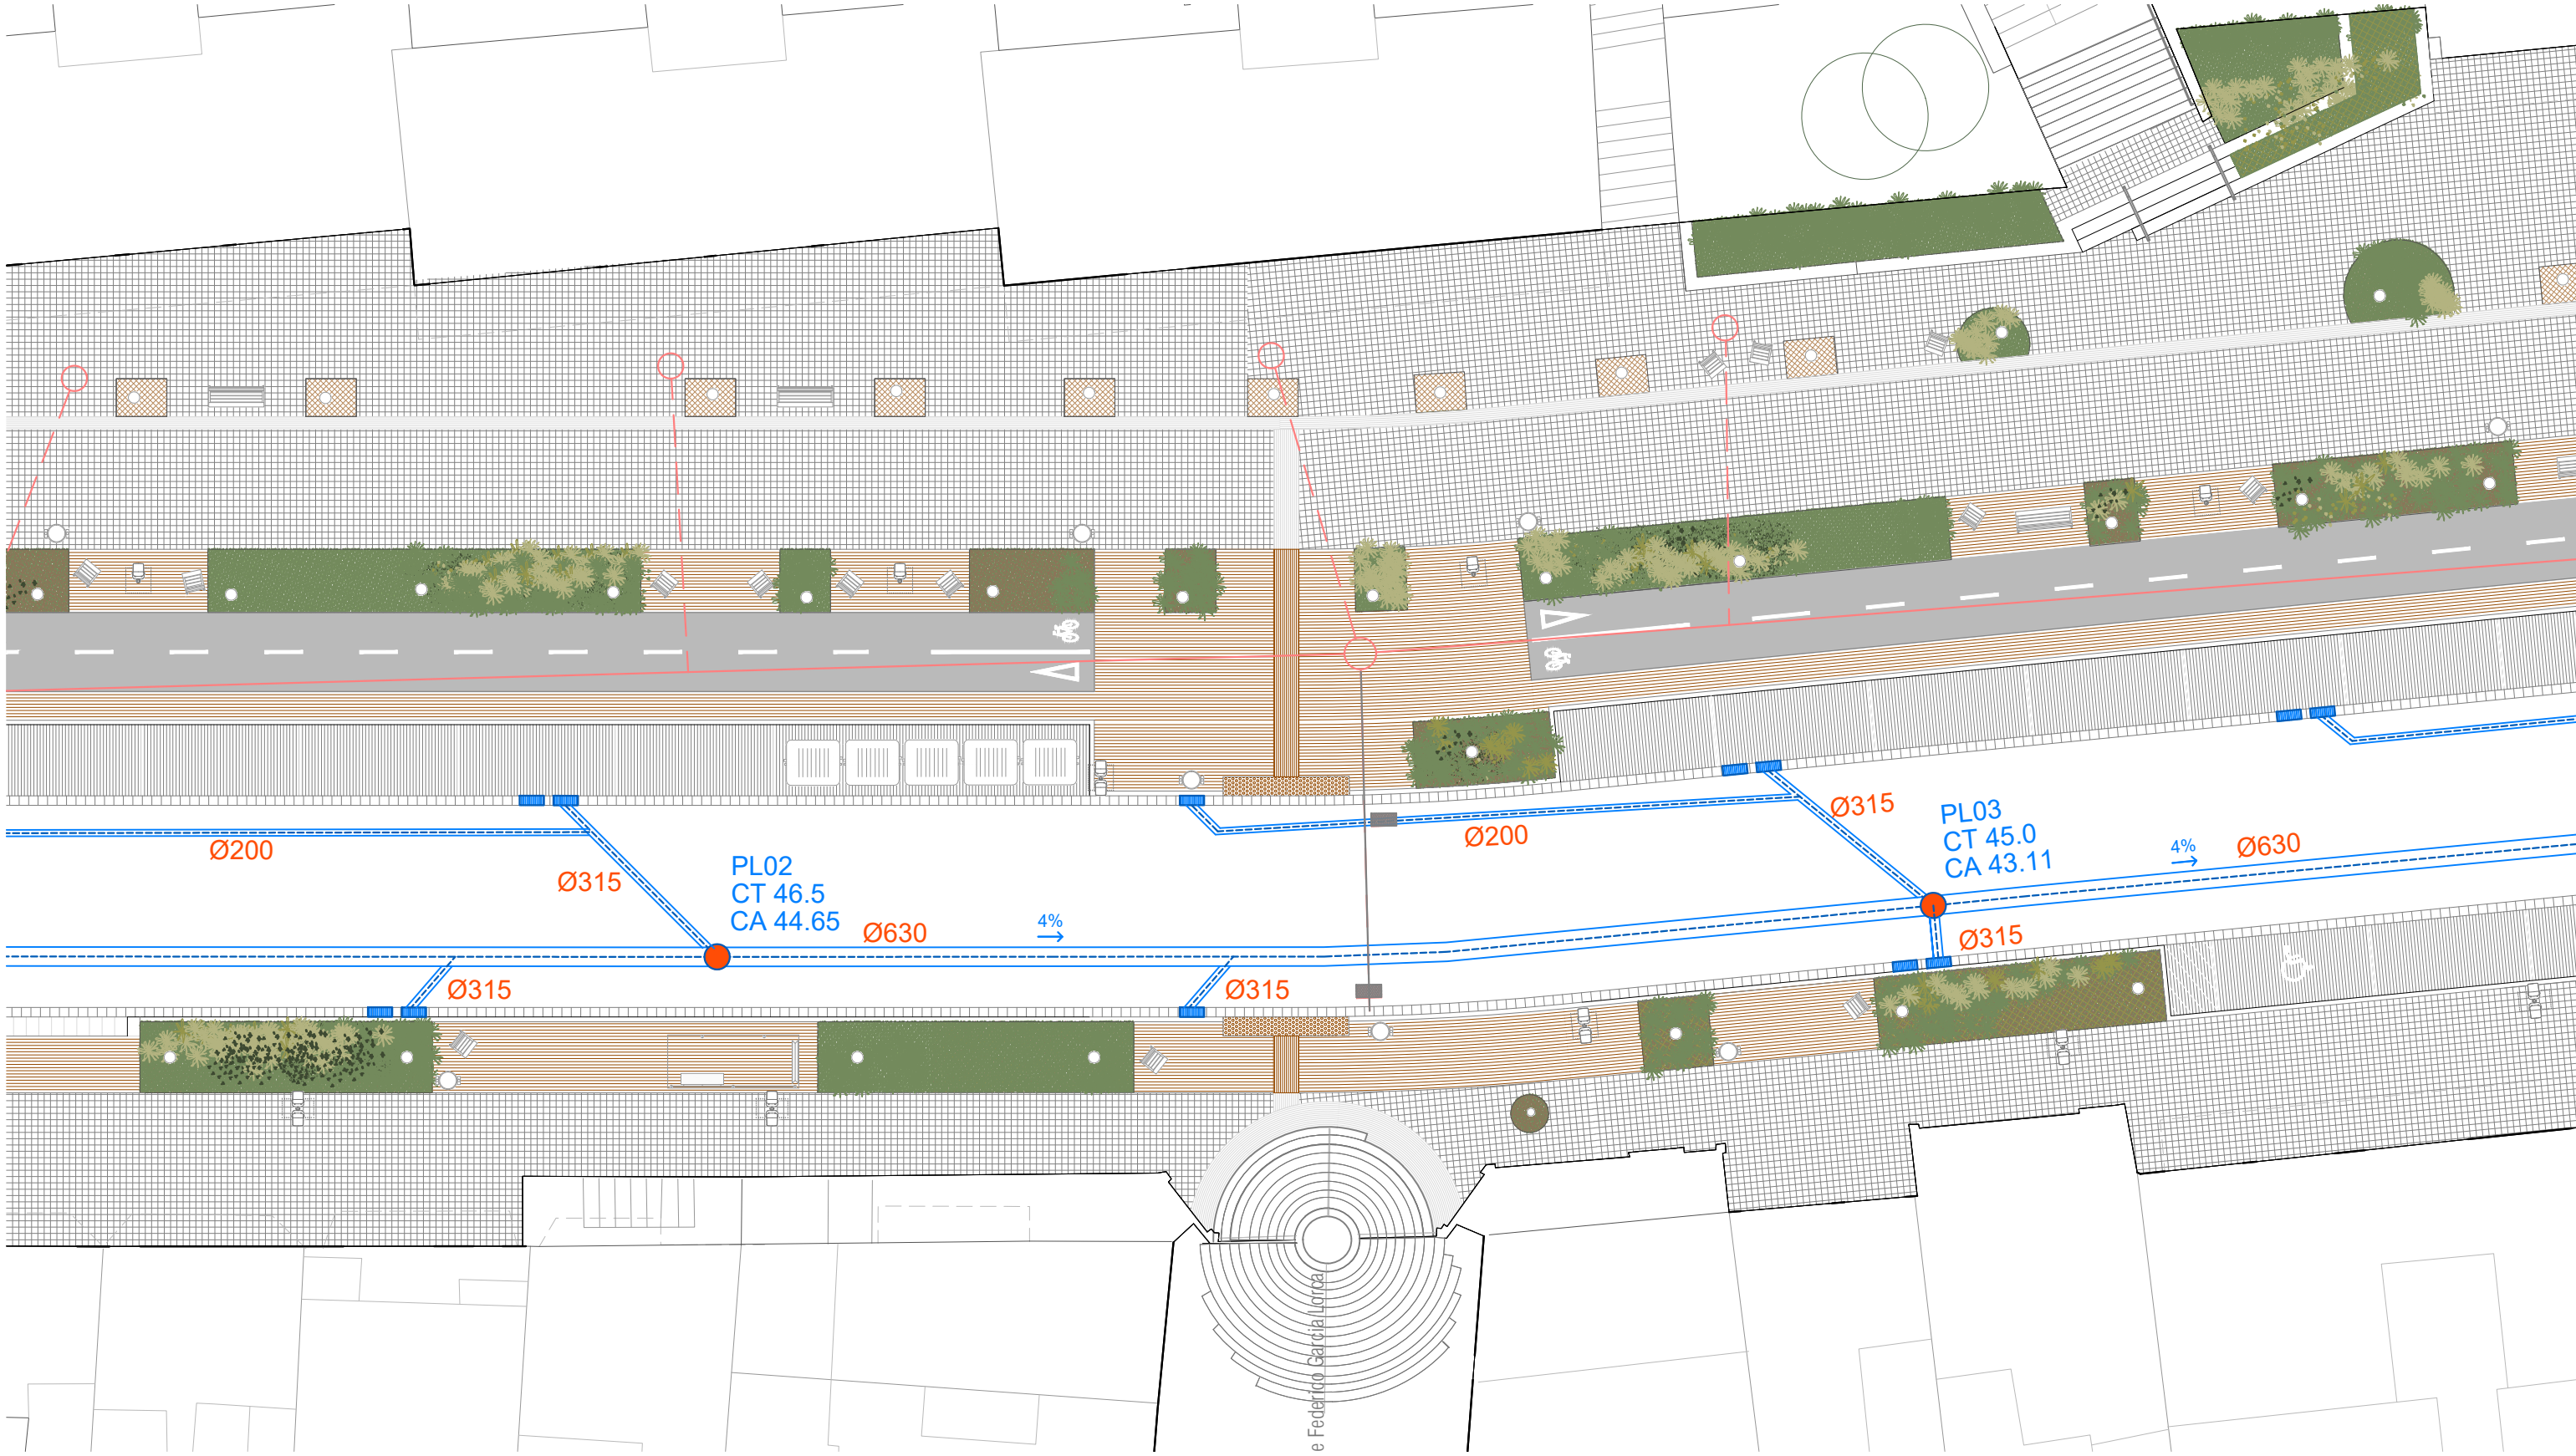

- XARXA ACTUAL DE CLAVEGUERAM
- ENDERROC DE CONDUCTE
- EMBORNAL A ENDERROCAR
- XARXA NOVA DE PLUVIALS
- EMBORNAL DOBLE 77 X 30 cm.
- EMBORNAL SIMPLE 75 X 30 cm.
- REIXA TIPUS BARCINO D400 50X100 cm.

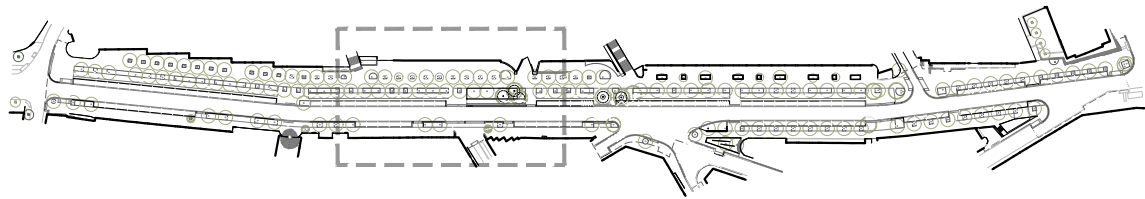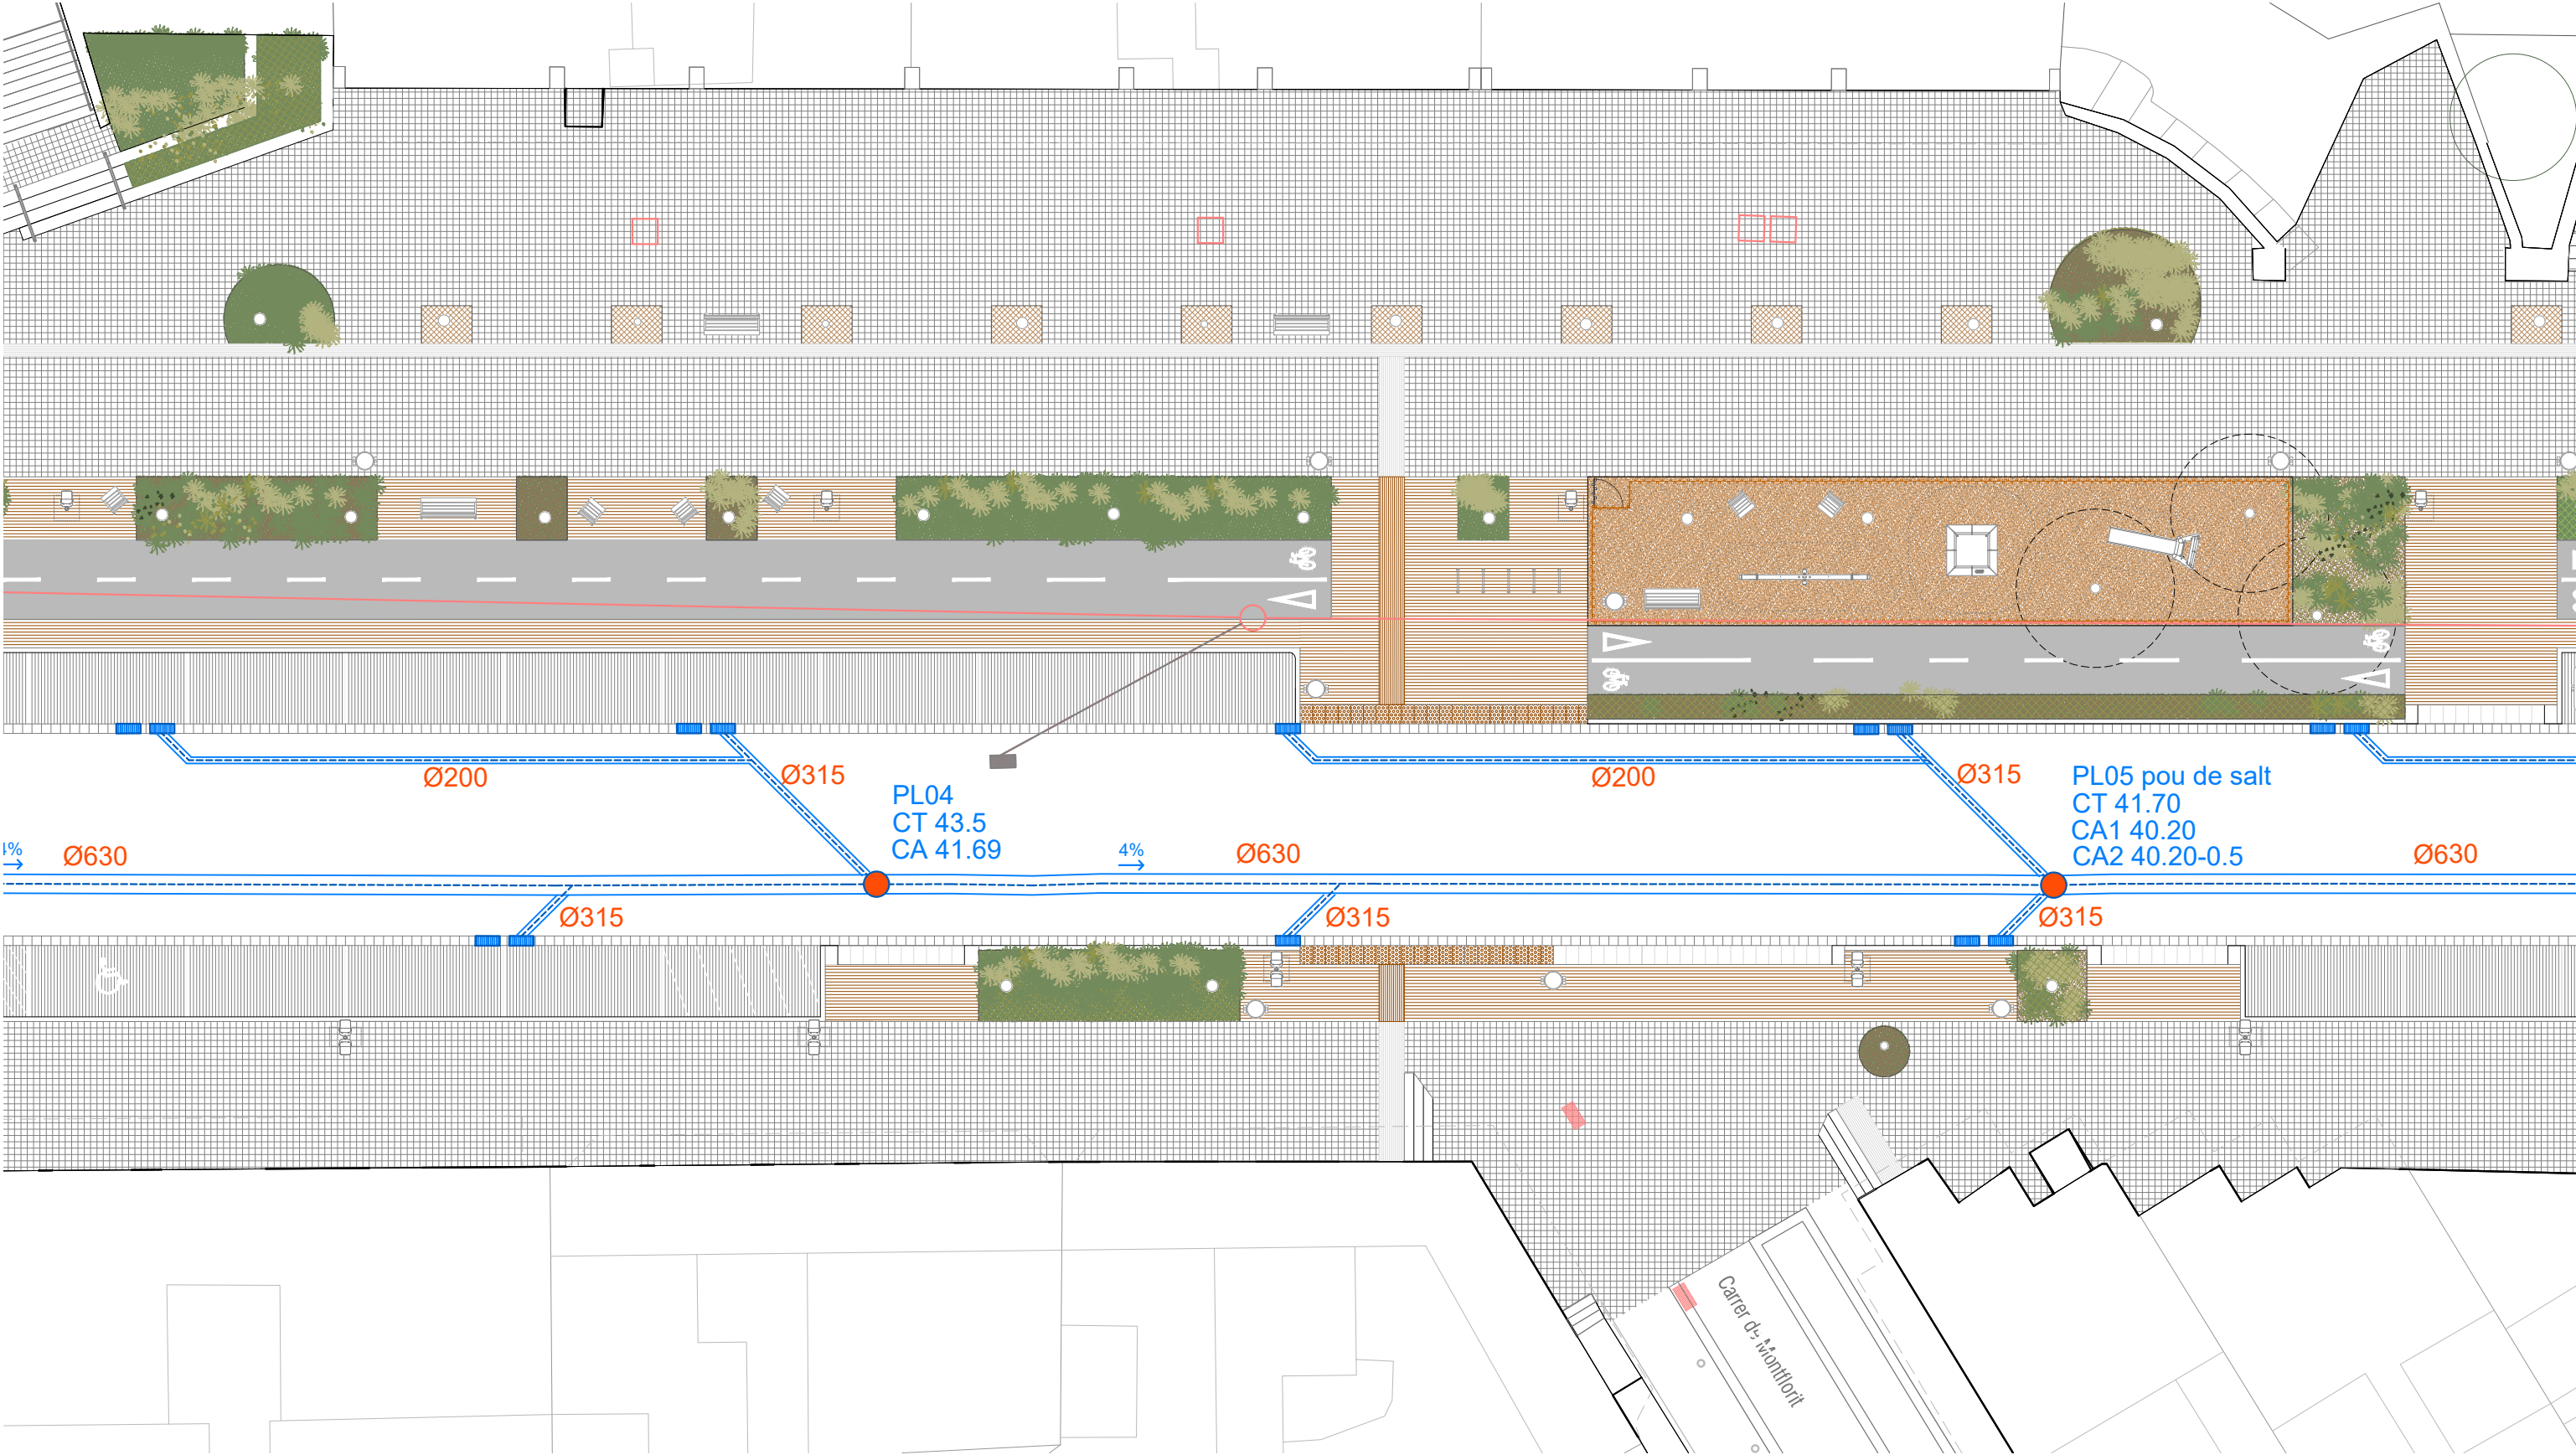

- XARXA ACTUAL DE CLAVEGUERAM
- ENDERROC DE CONDUCTE
- EMBORNAL A ENDERROCAR
- XARXA NOVA DE PLUVIALS
- EMBORNAL DOBLE 77 X 30 cm.
- EMBORNAL SIMPLE 75 X 30 cm.
- REIXA TIPUS BARCINO D400 50X100 cm.

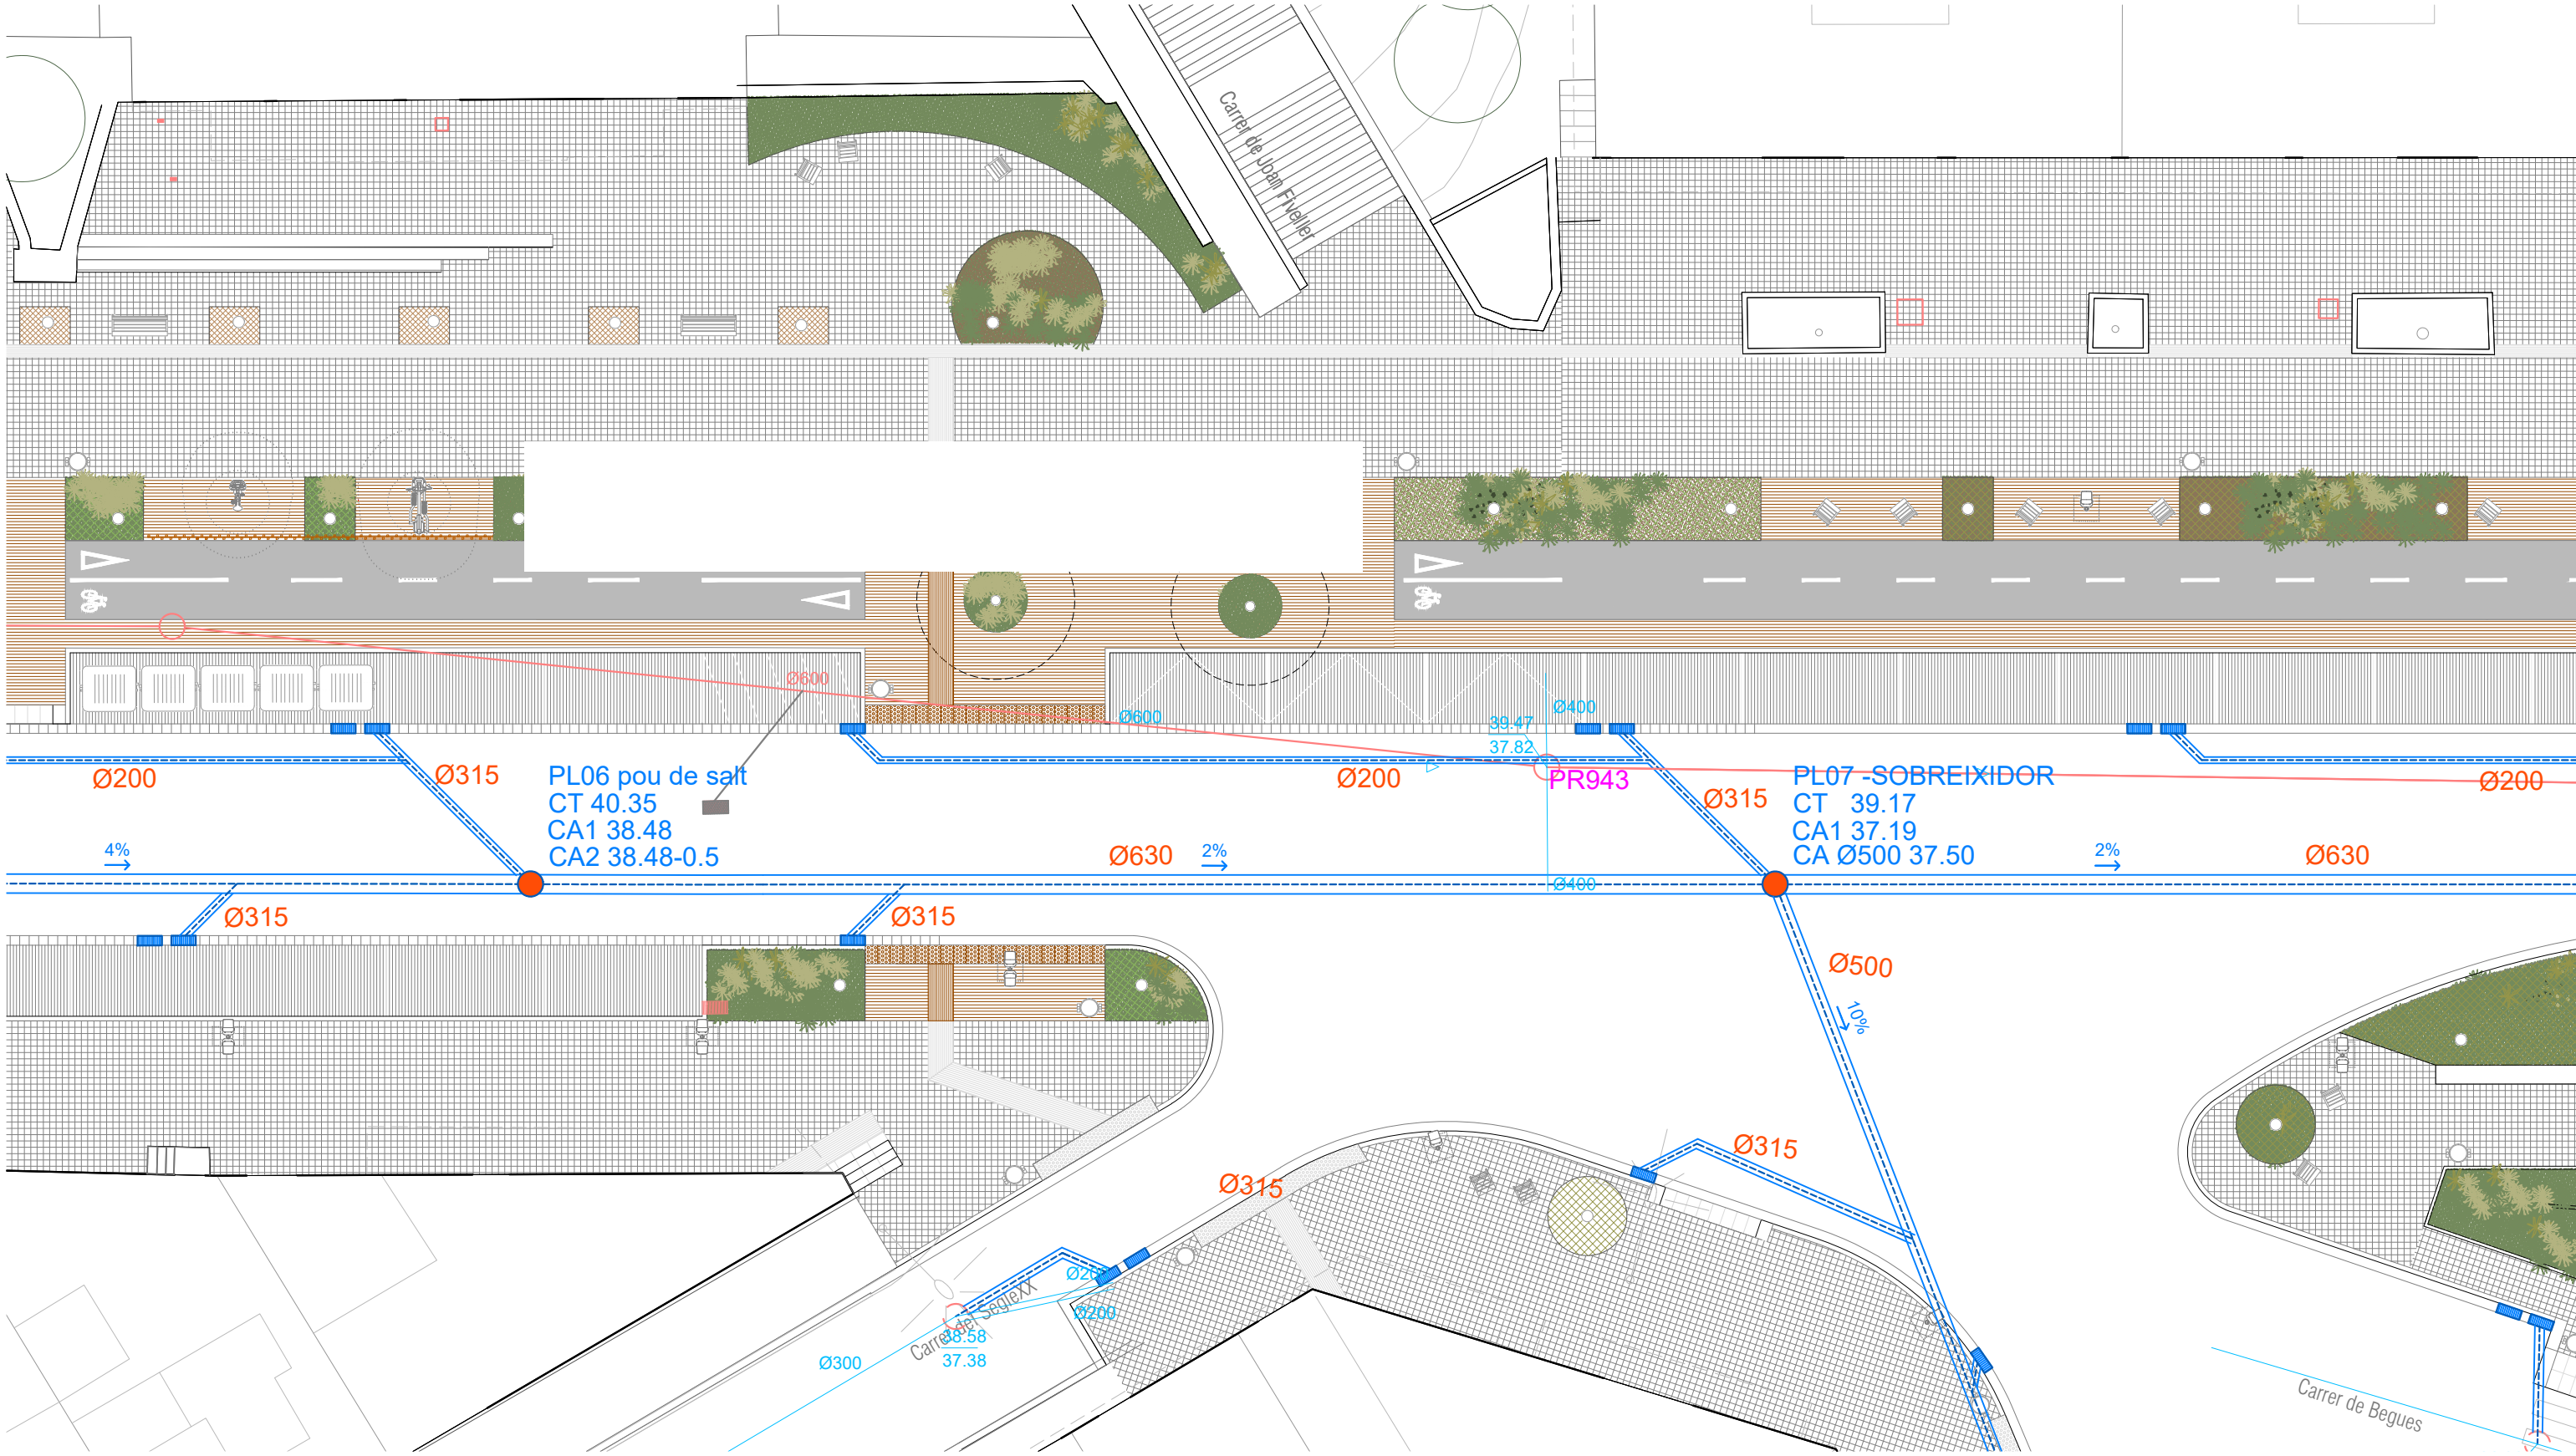

- XARXA ACTUAL DE CLAVEGUERAM
- ENDERROC DE CONDUCTE
- EMBORNAL A ENDERROCAR
- XARXA NOVA DE PLUVIALS
- EMBORNAL DOBLE 77 X 30 cm.
- EMBORNAL SIMPLE 75 X 30 cm.
- REIXA TIPUS BARCINO D400 50X100 cm.