


TOTAL ÚTIL P-11831,75 m2

TOTAL CONST. P-12345,87 m2

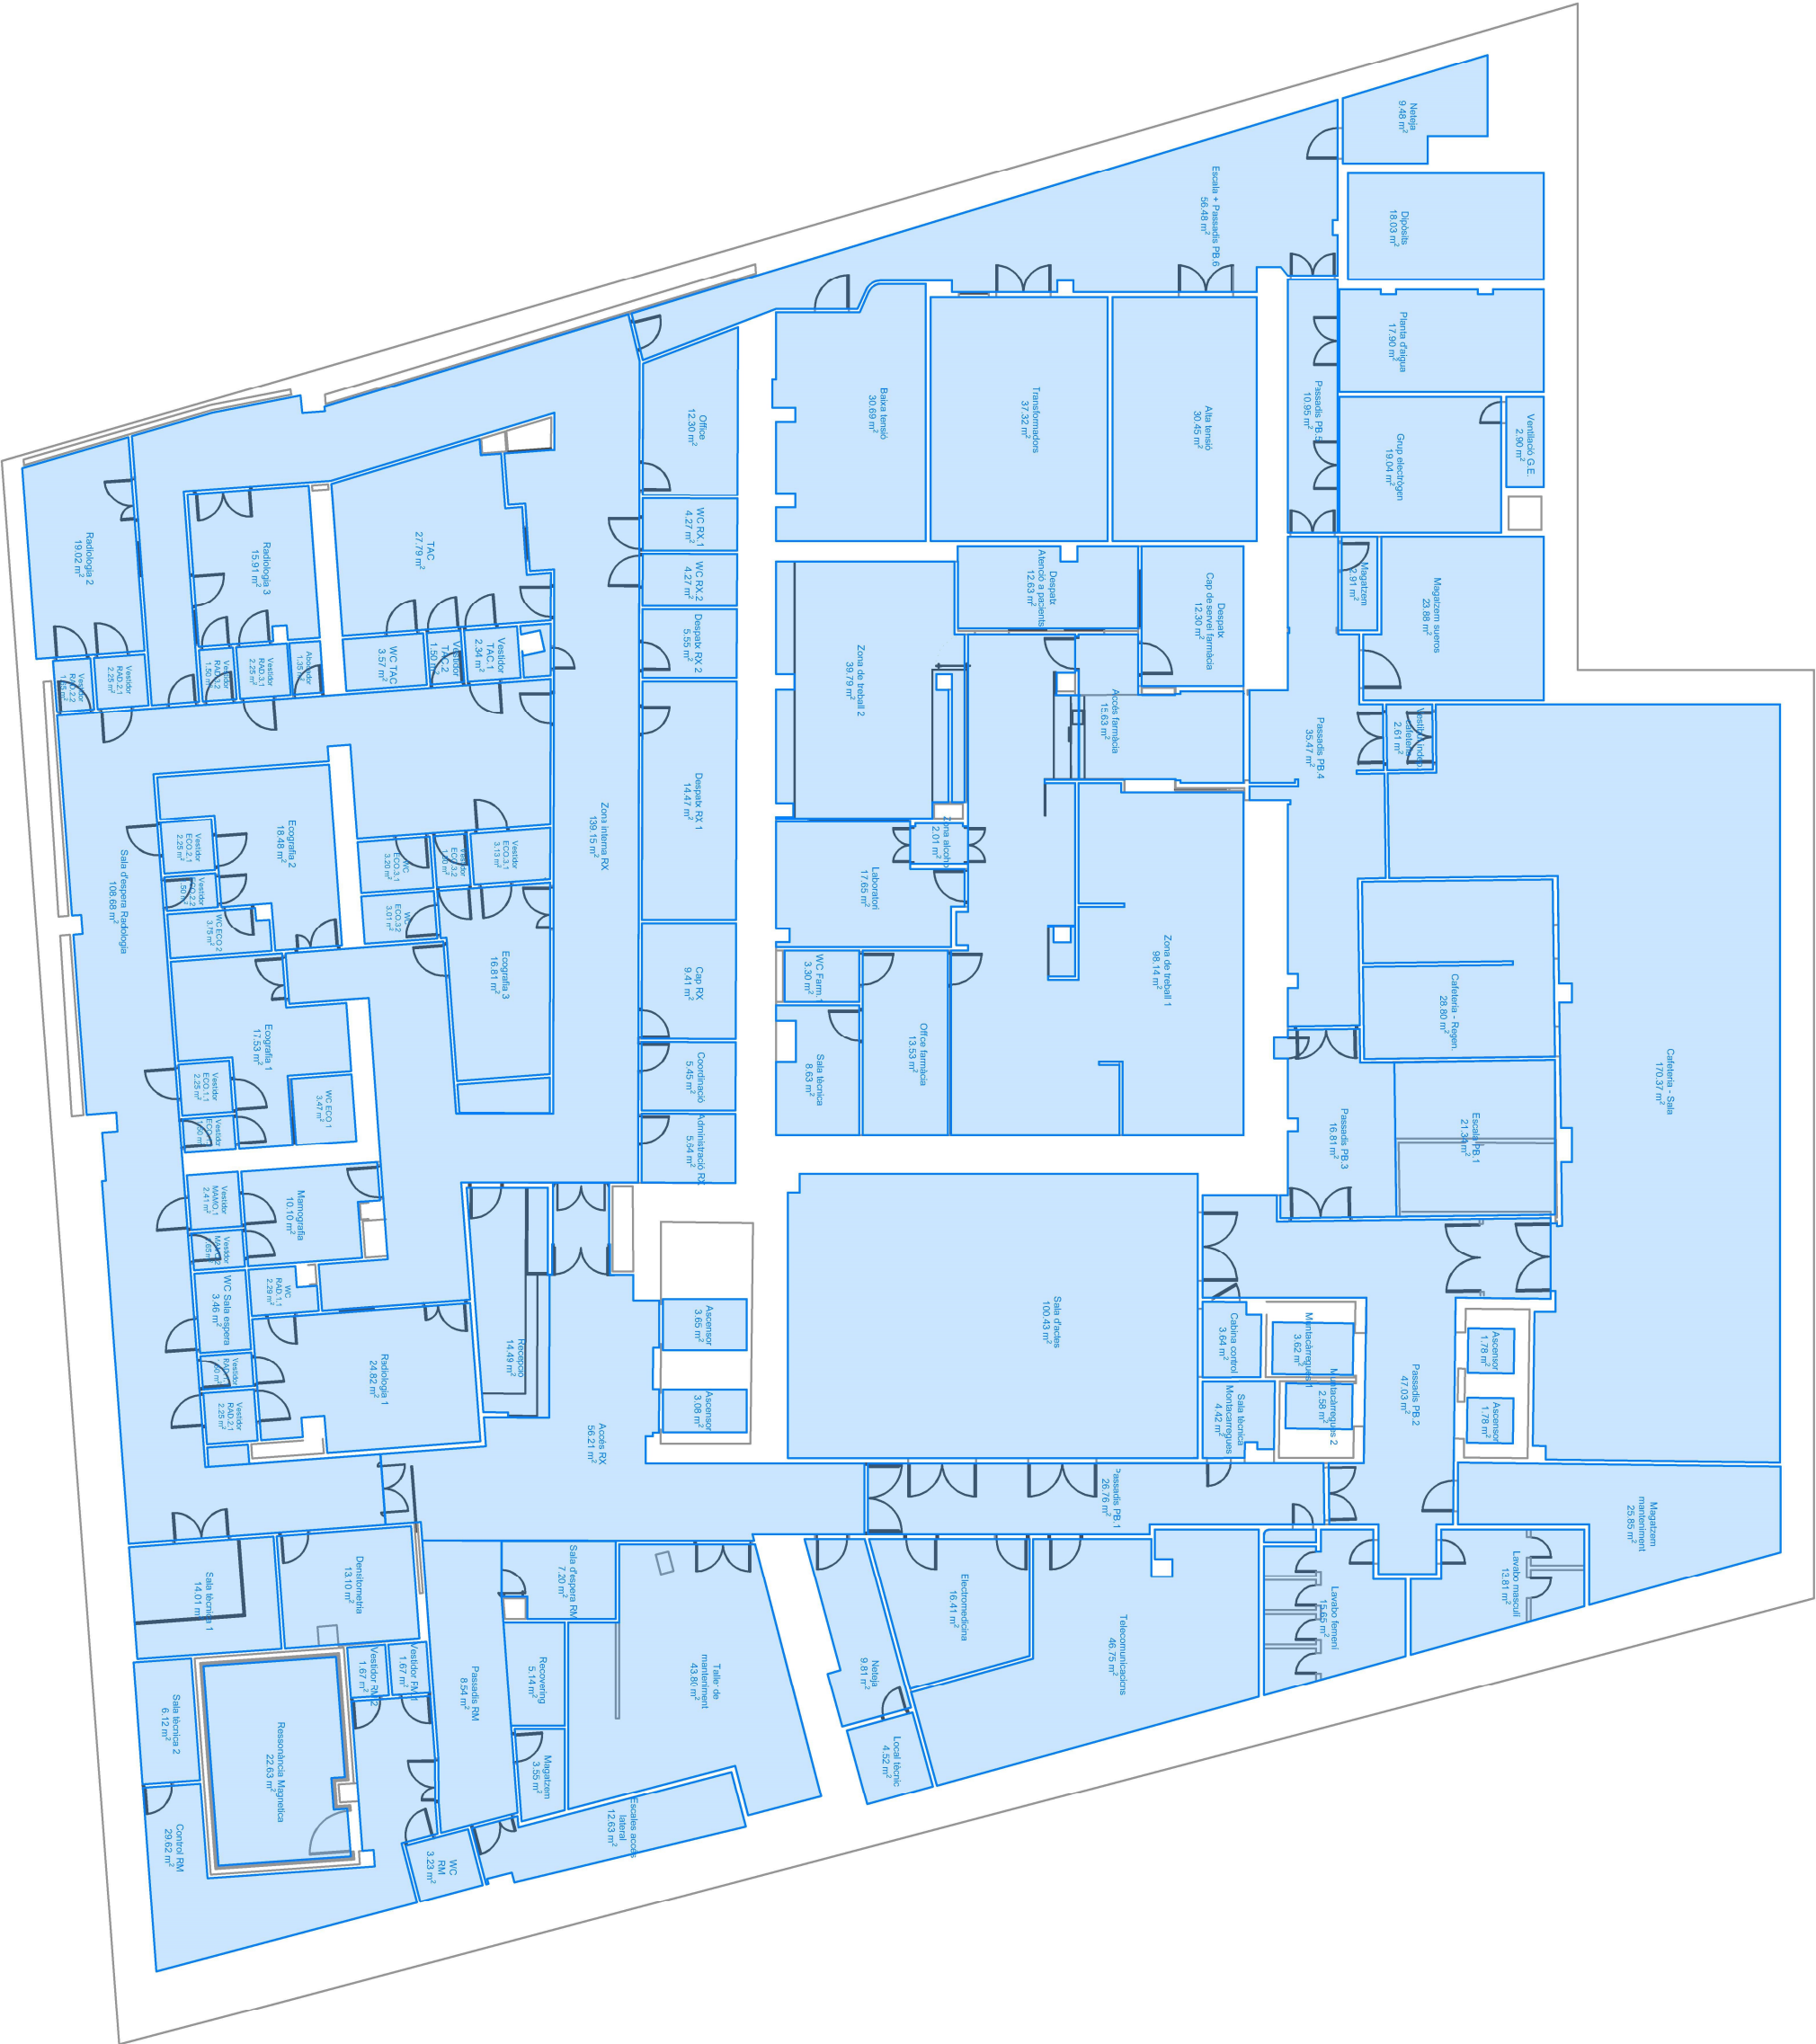

plànol

SOTERRANI

ARQUITECTURA

HOSPITAL MUNICIPAL
DE BADALONA

Via Augusta 9-13 · Badalona ·

Nivell	DG	A	
		C	B
A Detall	Localització	Escala	
B Plànol que necessita detall		A3 1:200	
C Plànol que conté detall	Data	02-2024	

