


PLANTA BAIXA	
ÀREA D'ACCÉS	Superfície
Vestíbul	43.20 m2
Ascensor 1	1.53 m2
Ascensor 2	1.53 m2
WC Adaptat	4.23 m2
WC Accés 1	1.85 m2
WC Accés 2	1.79 m2
54.13 m2	
ÀREA PERSONAL	Superfície
Vestidor dones	18.82 m2
Dutxa vestidor dones	1.33 m2
WC vestidor dones	1.31 m2
Vestidor homes	17.41 m2
Dutxa vestidor homes	1.52 m2
WC vestidor homes	1.52 m2
Passadís vestidors	6.86 m2
Sala de descans	24.66 m2
Dormitori 1	6.59 m2
Dormitori 2	6.67 m2
86.69 m2	
ÀREA EMMAGATZEMATGE	Superfície
Magatzem clínic	15.83 m2
Magatzem general	18.77 m2
34.60 m2	
ÀREA RESIDUS	Superfície
Punt verd	10.47 m2
Residus	3.48 m2
13.95 m2	
ÀREA D'ATENCIÓ CONTINUADA	Superfície
Consulta 1	15.20 m2
Consulta 2	15.06 m2
Extraccions	63.89 m2
Anàlisis clínics	15.31 m2
Net extraccions	4.88 m2
Brut extraccions	4.33 m2
WC Adaptat extraccions	3.57 m2
Vestidor	1.98 m2
Magatzem extraccions	2.28 m2
CmA	15.20 m2
Consulta continuada	15.11 m2
Sala d'espera	89.47 m2
246.28 m2	
ÀREA EXTERIOR	Superfície
Pati exterior	115.70 m2
Pati interior	122.10 m2
Acera a. Continuada	76.75 m2
314.55 m2	
ÀREA INSTAL·LACIONS	Superfície
Canبرا electricitat	4.35 m2
Maquinaria ascensor	5.80 m2
Alta tensió	46.92 m2
57.07 m2	
TOTAL ÚTIL PB	807.27 m2
TOTAL CONSTR. PB	950.29 m2

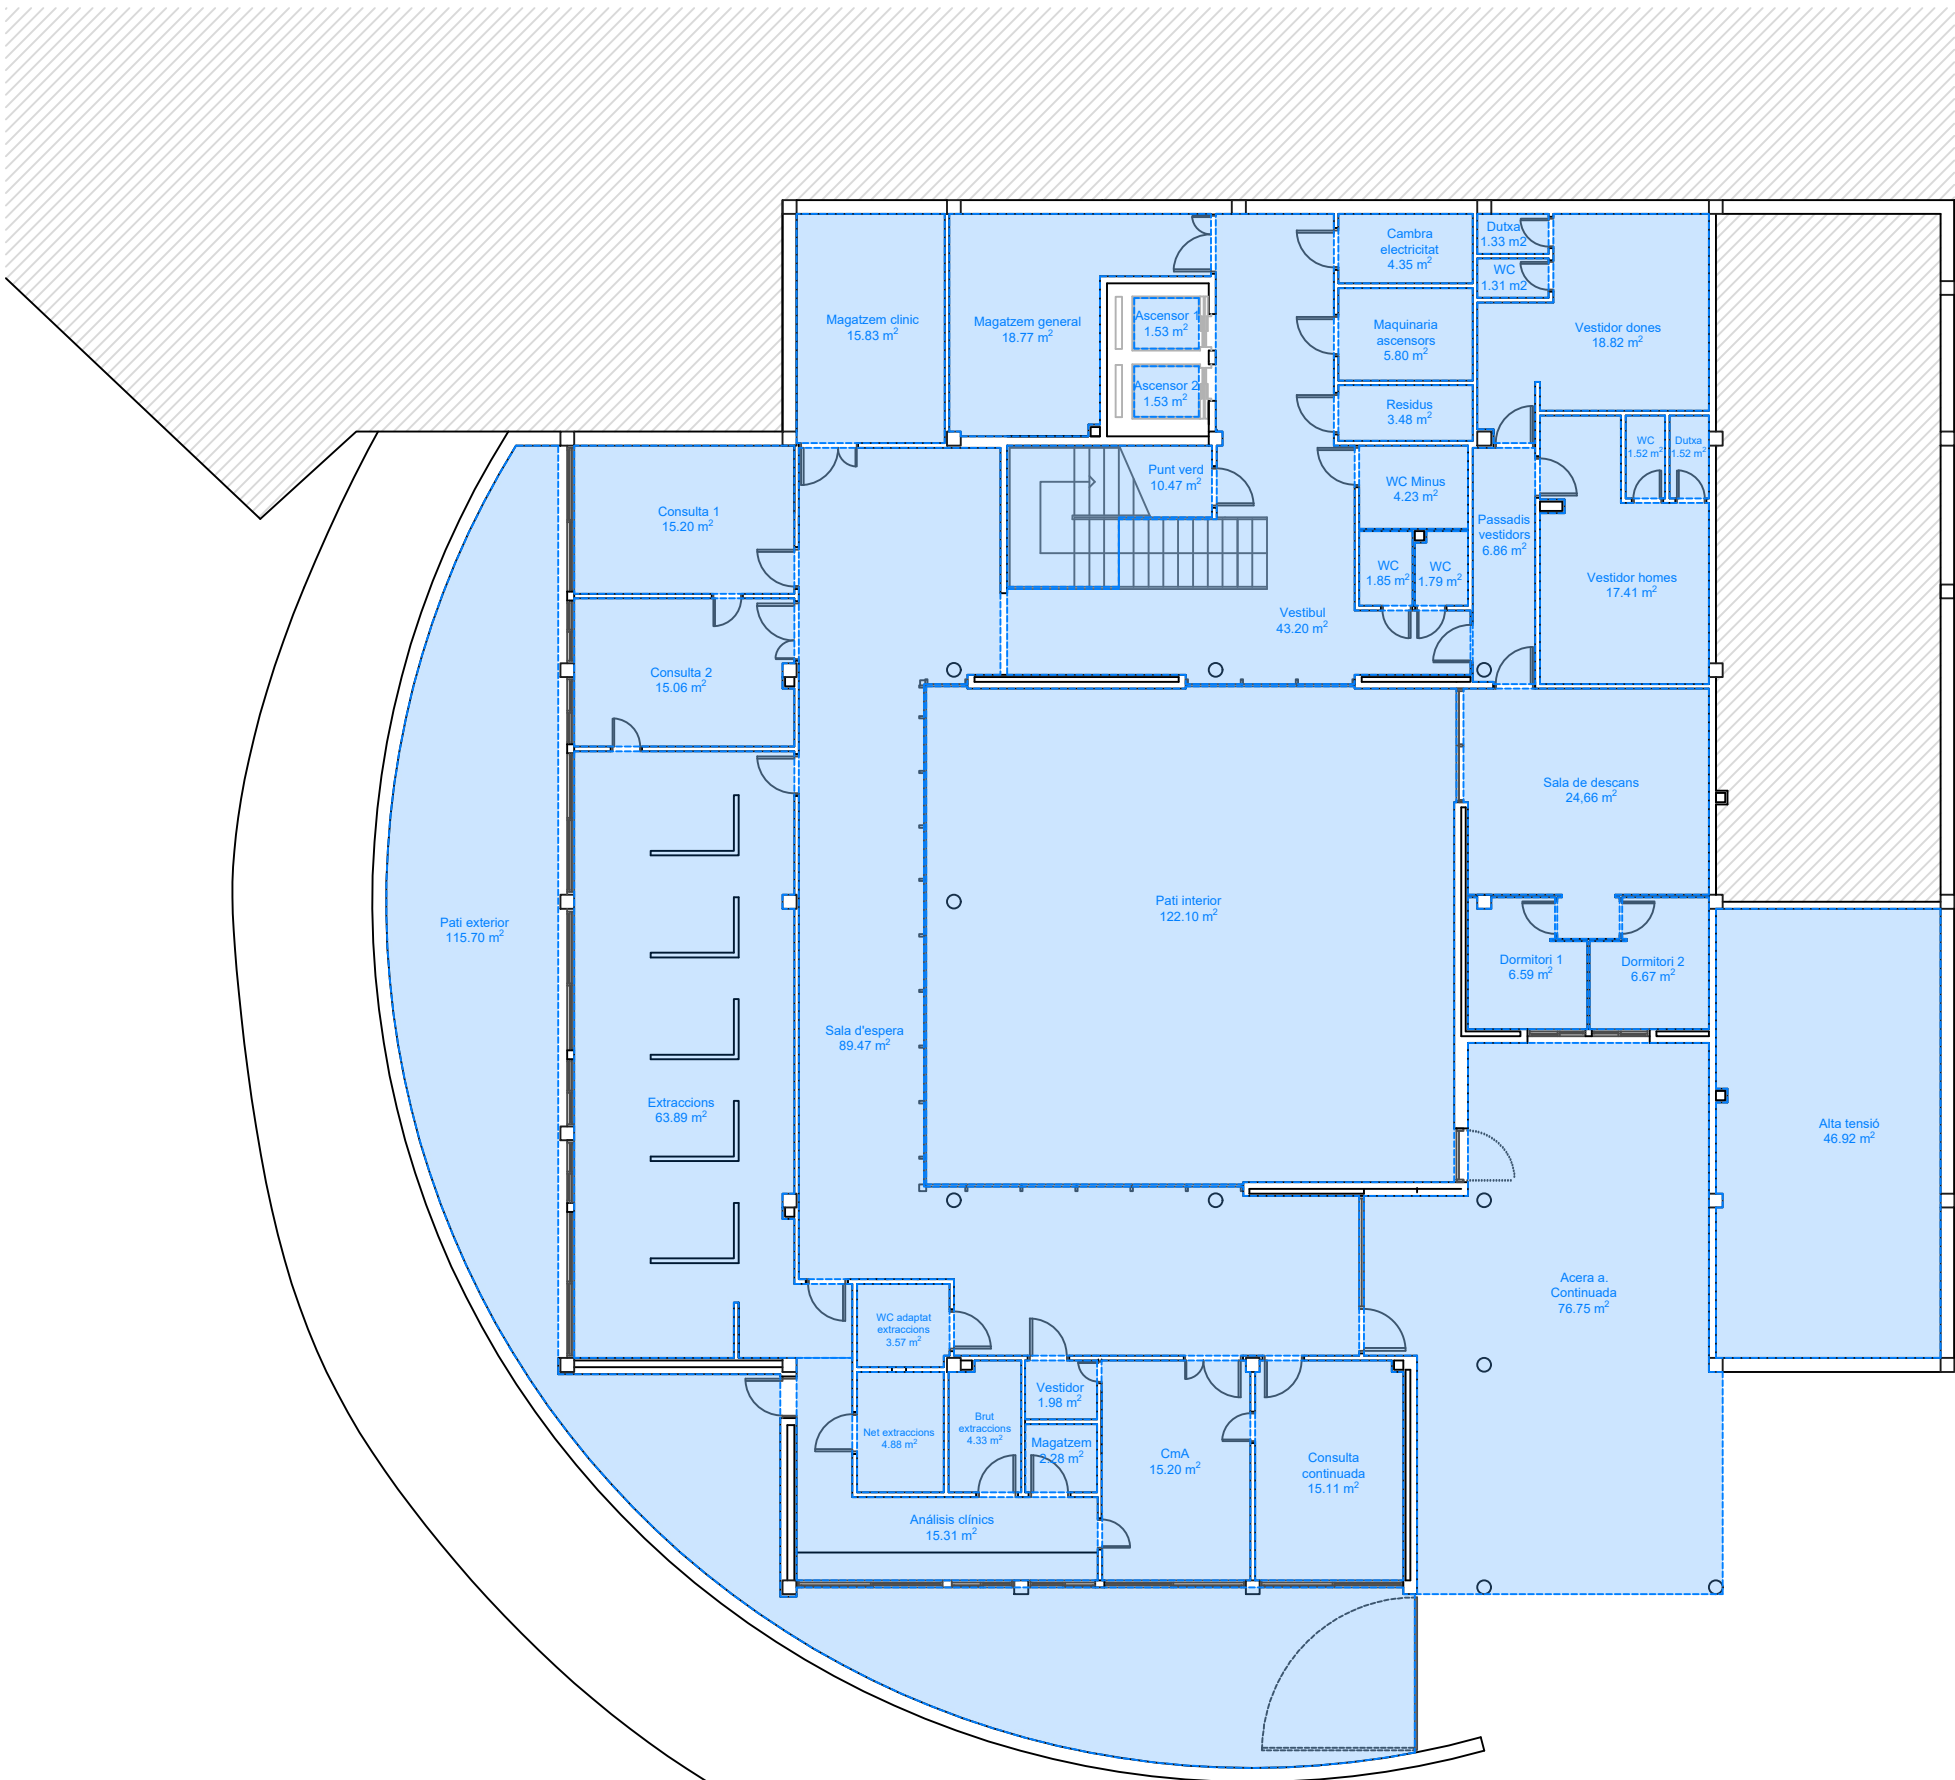

Projecte

CAP NOVA LLOREDA
ABS 8

Av. de Catalunya, 62, 64 - Badalona -

ARQUITECTURA

Superfície

plànol

Planta Baixa

<div><div>A</div><div>C</div><div>B</div></div> <div>A Detall B Plànol que necessita detall C Plànol que conte detall</div>	Nivell	DG
		Número de plànol 1
	Localització	Escala A3 1:150 Data 08-2024

