


SEGONA PLANTA		
ÀREA D'ACCÉS		Superfície
Hall ascensors	70.57	m2
Ascensor 1	1.53	m2
Ascensor 2	1.53	m2
Despatx 1	13.08	m2
Despatx 2	16.85	m2
WC entrada 1	3.72	m2
WC entrada 1.1	1.76	m2
WC entrada 2	3.07	m2
WC entrada 2.1	1.85	m2
WC entrada 2.2	1.35	m2
WC entrada 3	3.69	m2
Office	2.16	m2
		121.16 m2
ÀREA DE CONSULTES (201-214)		Superfície
Consulta 201	16.14	m2
Consulta 202	14.56	m2
Consulta 203	15.20	m2
Consulta 204	15.06	m2
Consulta 205	15.18	m2
Consulta 206	15.18	m2
Consulta 207	15.08	m2
Consulta 208	15.36	m2
Consulta 209	14.96	m2
Consulta 210	14.94	m2
Consulta 211	15.32	m2
Consulta 212	15.18	m2
Consulta 213	15.01	m2
Consulta 214	15.20	m2
Sala d'espera 1	133.77	m2
		346.14 m2
ÀREA DE CONSULTES (215-224)		Superfície
Consulta 215	15.76	m2
Consulta 216	15.29	m2
Consulta 217	15.29	m2
Consulta 218	15.12	m2
Consulta 219	15.33	m2
Consulta 220	15.33	m2
Consulta 221	15.28	m2
Consulta 222	15.36	m2
Consulta 223	11.65	m2
Consulta 224	11.85	m2
Sala d'espera 2	91.12	m2
		237.38 m2
ÀREA ZONES DE VAQUACIÓ		Superfície
Escala d'emergència	16.50	m2
		16.50 m2
TOTAL ÚTIL P.2		721,18 m2
TOTAL CONSTR. P.2		905,62 m2

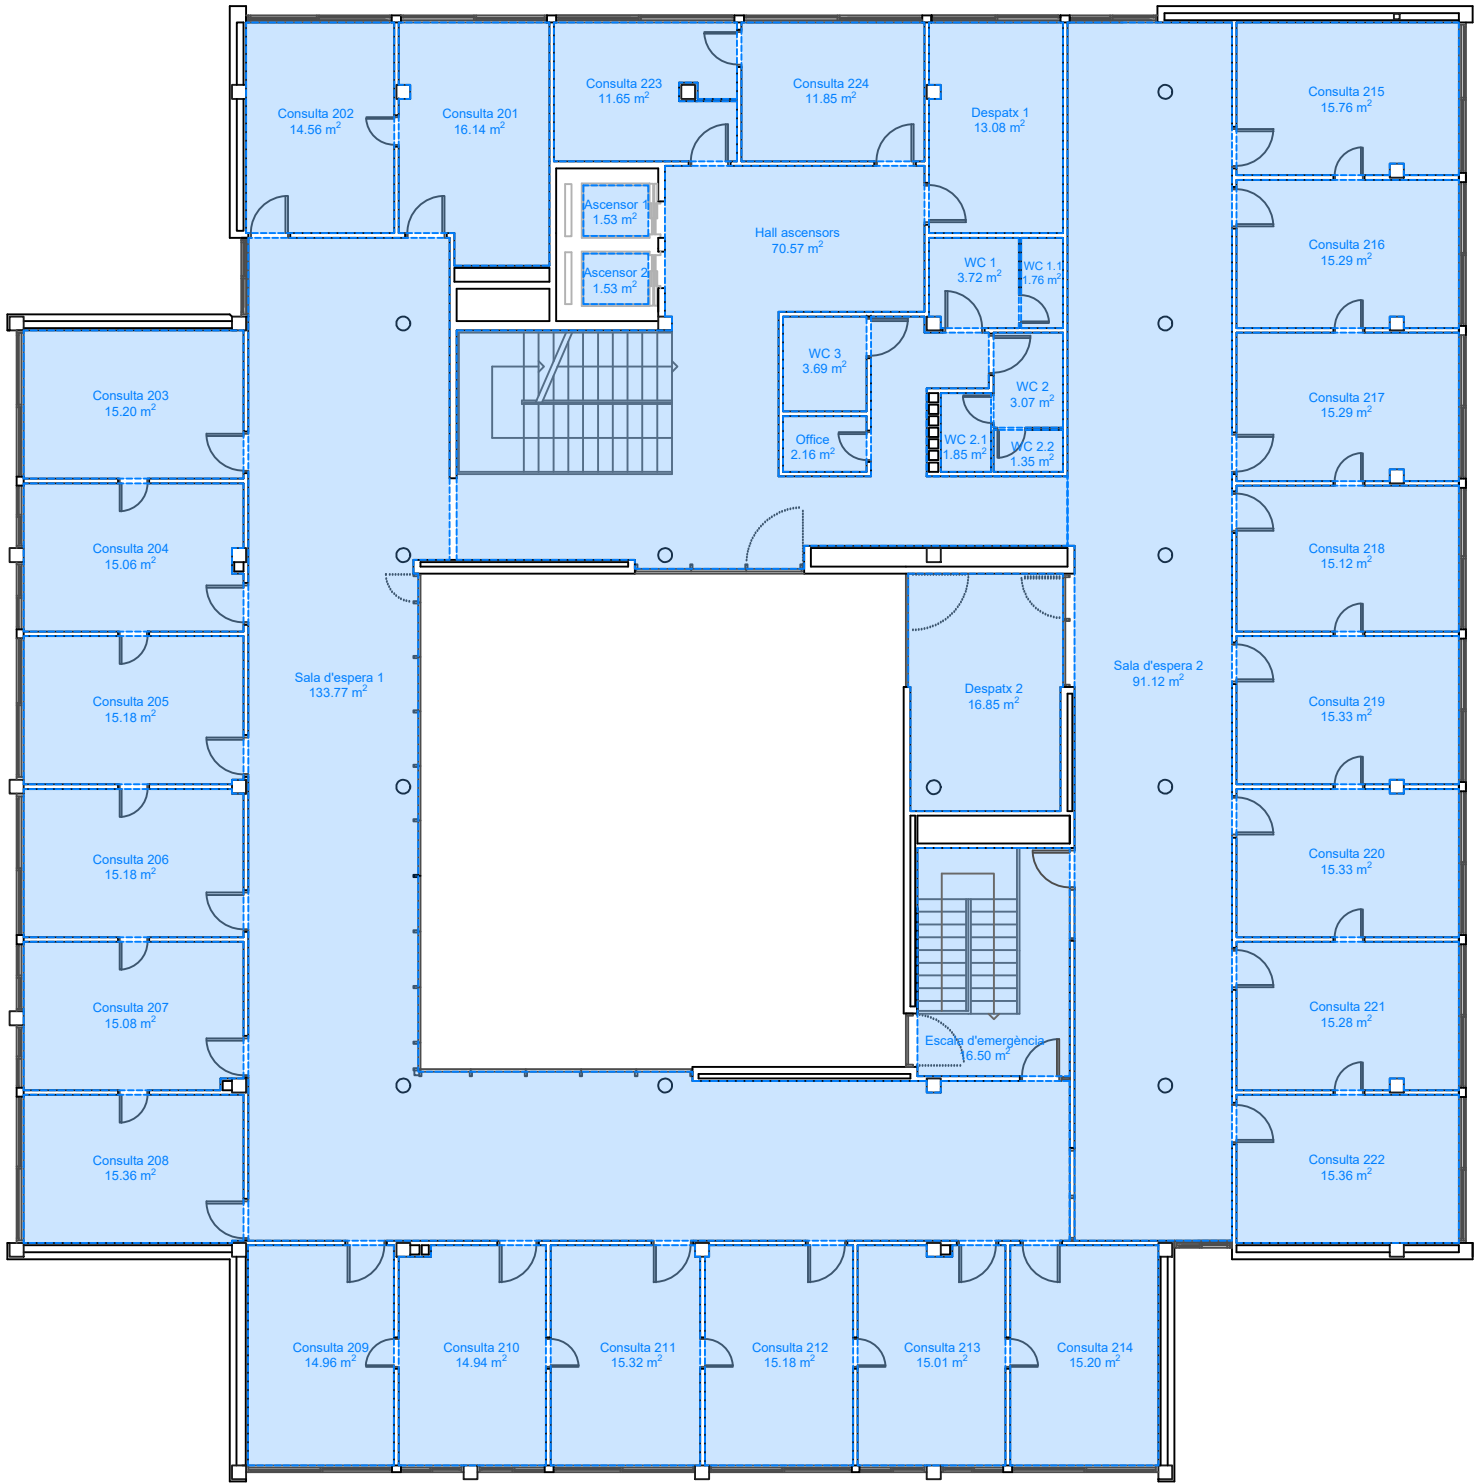

Projecte

CAP NOVA LLOREDA
ABS 8

Av. de Catalunya, 62, 64 - Badalona -

ARQUITECTURA
Superfície

plànol

Segona planta

<div><div>A</div><div>C</div><div>B</div></div> <div>A Detall B Plànol que necessita detall C Plànol que conte detall</div>	Nivell	DG
		Número de plànol 3
	Localització	Escala A3 1:150 Data 08-2024

