


TERCERA PLANTA		
ÀREA D'ACCÉS		
Hall ascensors	38.95	m2
Ascensor 1	1.53	m2
Ascensor 2	1.53	m2
	41.01	m2
ÀREA D'INSTAL·LACIONS		
Manteniment	10.89	m2
Sala de màquines	22.49	m2
Coberta	679.80	m2
	713.18	m2
ÀREA DE CONSULTES		
Consulta 301	13.74	m2
Consulta 302	13.30	m2
Recepció d'oftalmologia	19.98	m2
	47.02	m2
ÀREA DE PERSONAL		
Vestuari	8.79	m2
Vestuari WC 1	3.69	m2
Vestuari WC 2	3.54	m2
Vestuari WC 3	1.34	m2
	17.36	m2
ÀREA D'ADMINISTRACIÓ		
Call center	46.08	m2
Magatzem	6.74	m2
	52.82	m2
TOTAL ÚTIL P3		
	872.39	m2
TOTAL CONSTR. P3		
	926.23	m2

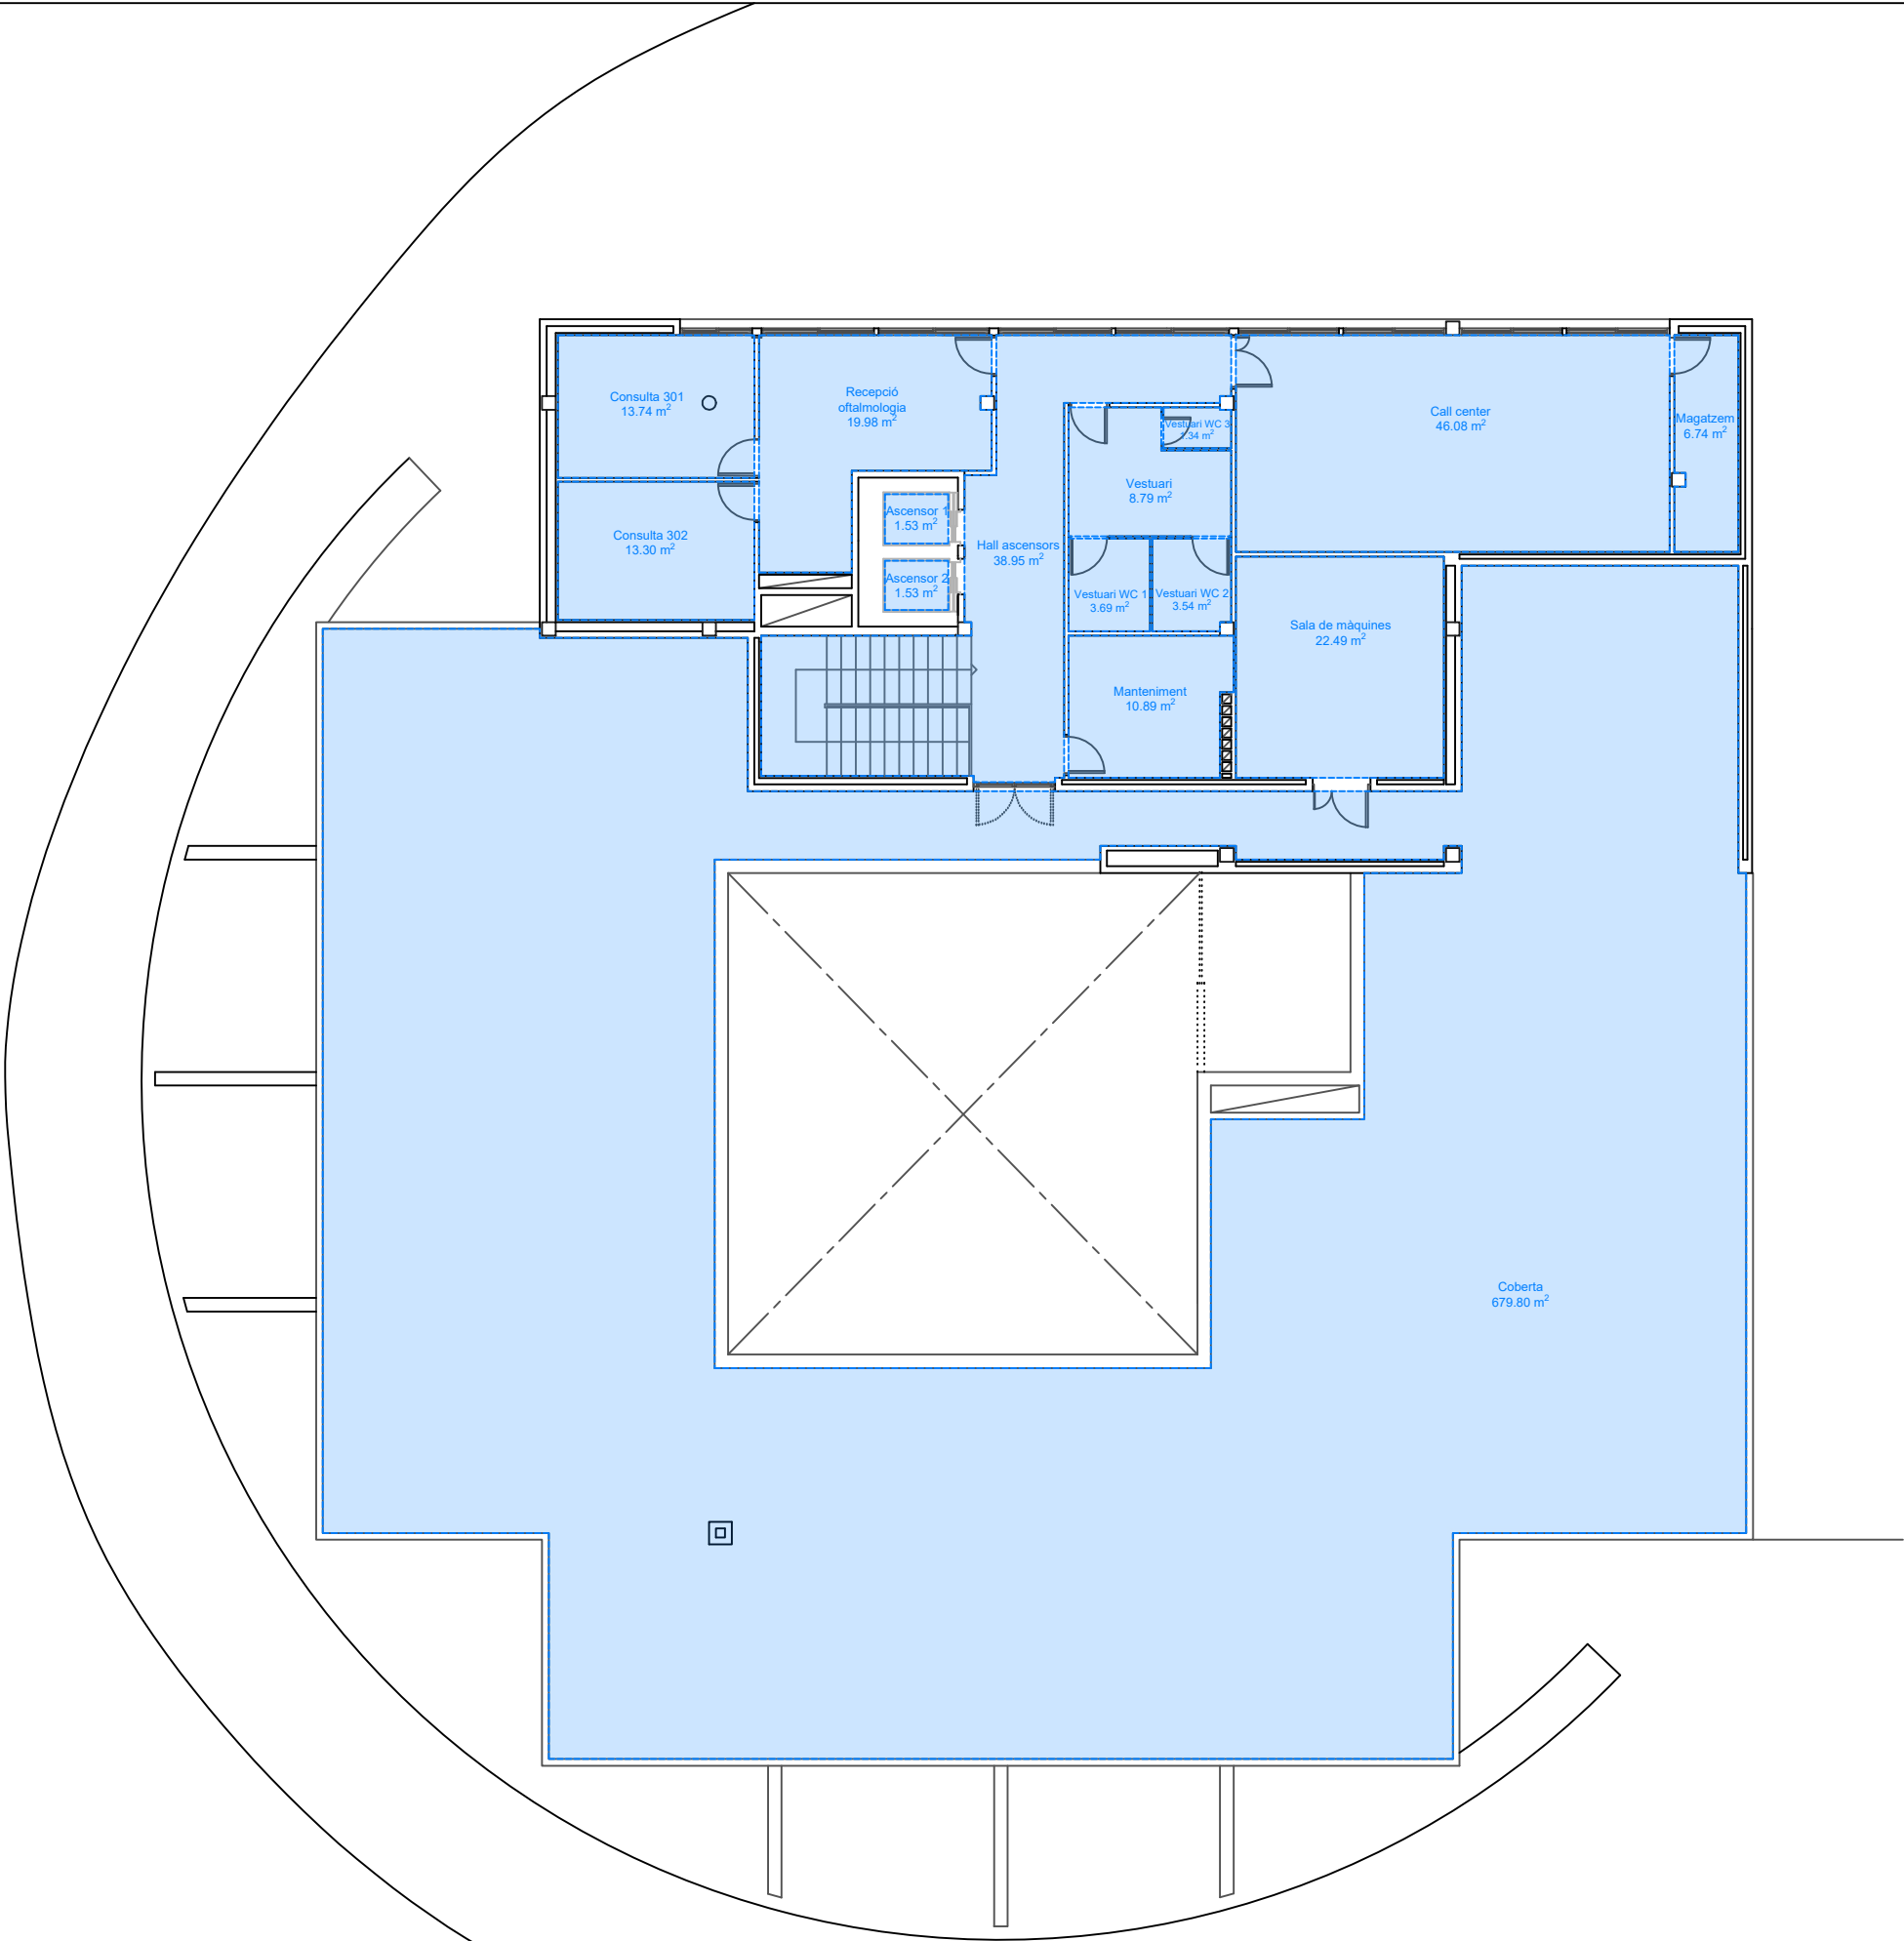

Projecte

CAP NOVA LLOREDA
ABS 8

Av. de Catalunya, 62, 64 - Badalona -

ARQUITECTURA

Superfície

plànol

Tercera planta

<div><div>A</div><div>C</div><div>B</div></div> <div>A Detall B Plànol que necessita detall C Plànol que conte detall</div>	Nivell	DG
		Número de plànol 4
	Localització	Escala A3 1:150
		Data 08-2024

