


| | |
|-----------------------------|---------------------|
| P L A N T A B A I X A | |
| ÀREA DIÀCOCÈS | |
| Escaleres | Superfície 11.90 m2 |
| Ascensor | 1.33 m2 |
| Vestíbul i sala d'espera | 145.22 m2 |
| WC 1 | 3.56 m2 |
| WC 2 | 3.56 m2 |
| WC 3 | 3.75 m2 |
| 169.32 m2 | |
| ÀREA FORMACIÓ | |
| Aula de dedicació | Superfície 25.93 m2 |
| Magatzem aula | 5.22 m2 |
| 32.15 m2 | |
| ÀREA DE CONSULTES | |
| Consulta 4 | Superfície 15.80 m2 |
| Consulta 5 | 15.00 m2 |
| Consulta 6 | 15.00 m2 |
| Consulta 7 | 15.00 m2 |
| Consulta 8 | 15.81 m2 |
| Consulta 9 | 15.00 m2 |
| Consulta 10 | 15.00 m2 |
| Consulta 11 | 15.00 m2 |
| Consulta 12 | 11.13 m2 |
| Consulta 13 | 10.97 m2 |
| Consulta 14 | 14.33 m2 |
| 158.04 m2 | |
| ÀREA DE INSTAL·LACIONS | |
| Sala màquines climatització | Superfície 27.72 m2 |
| 27.72 m2 | |
| TOTAL ÚTIL P1 | |
| 387.23 m2 | |
| TOTAL CONST. P1 | |
| 473.77 m2 | |

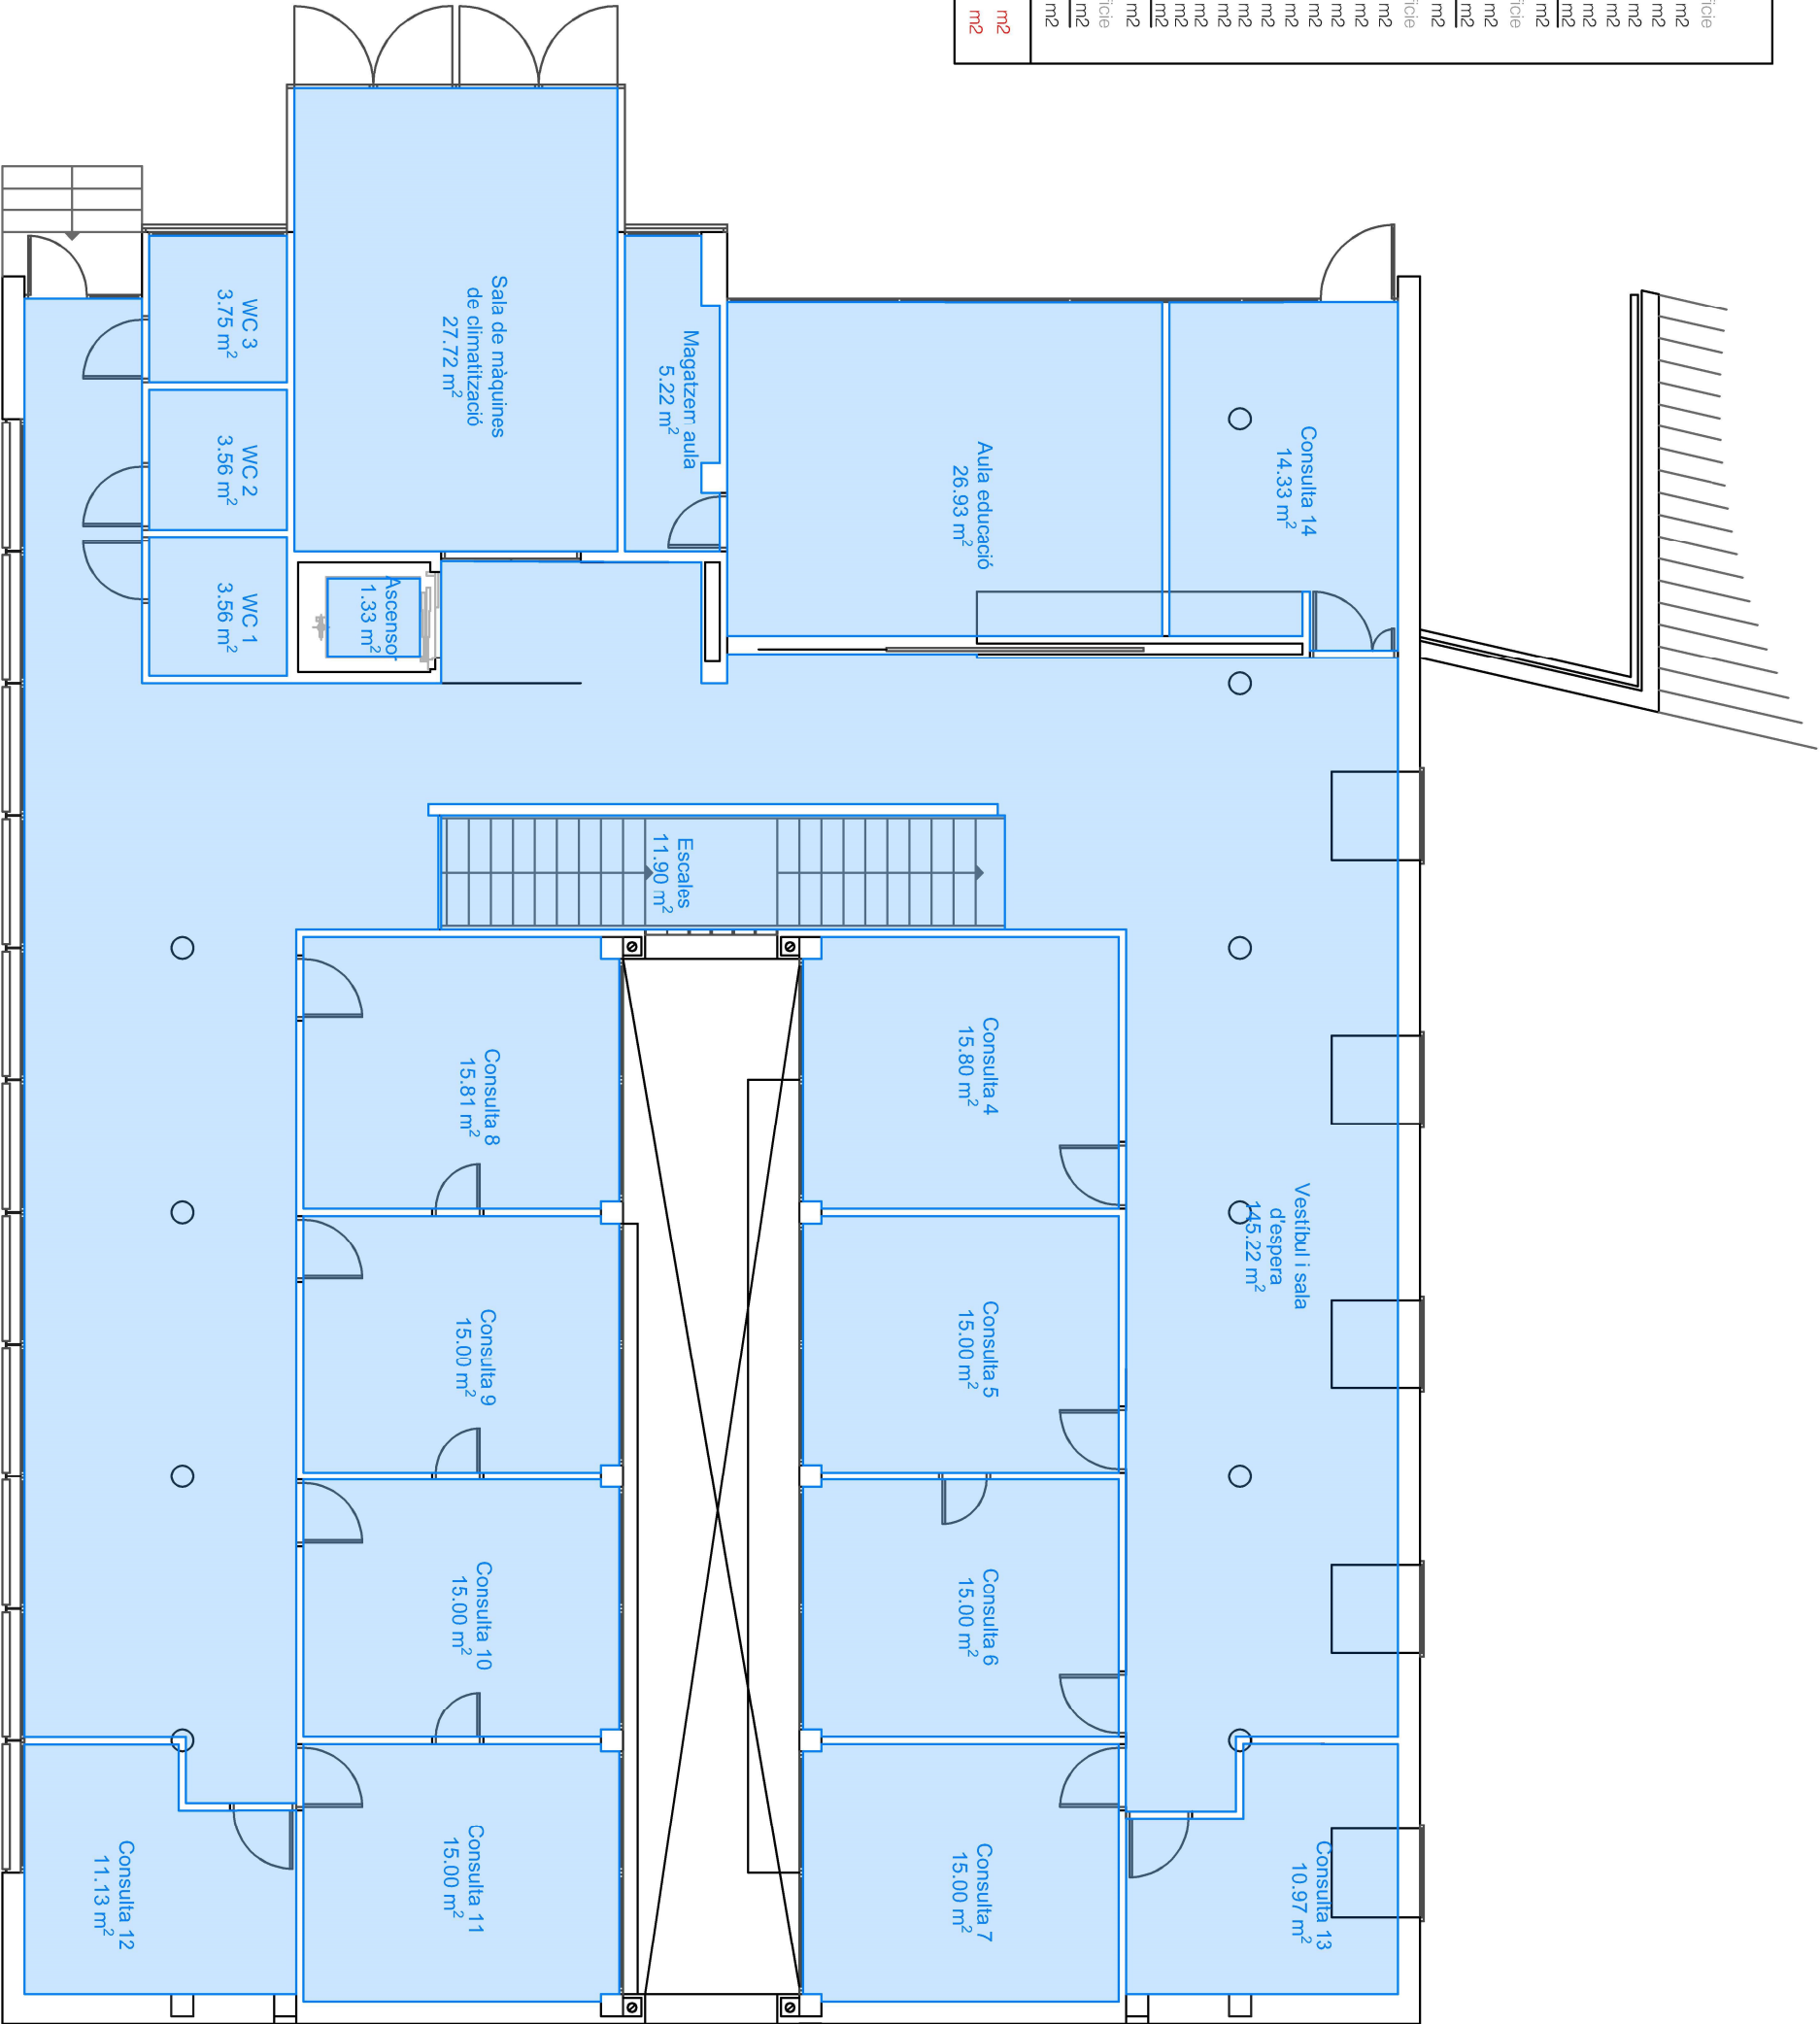

Projecte

CAP MONTGAT - TIANA

Passatge Sant Antoni Maria Claret, s/n - Montgat -

ARQUITECTURA
Superfície

plànol

Primera planta

| | | |
|-------------------------------------------------|--------|------------------|
| <div><div>A</div><div>B</div><div>C</div></div> | Nivell | DG |
| A. Detall | | Número de plànol |
| B. Plànol que necessita detall | | 2 |
| C. Plànol que comença detall | | |
| Escala | | A3 1:100 |
| Data | | 08-2024 |