


TOTAL ÚTIL P1	174,47 m2
TOTAL CONSTR. P1	220,72 m2

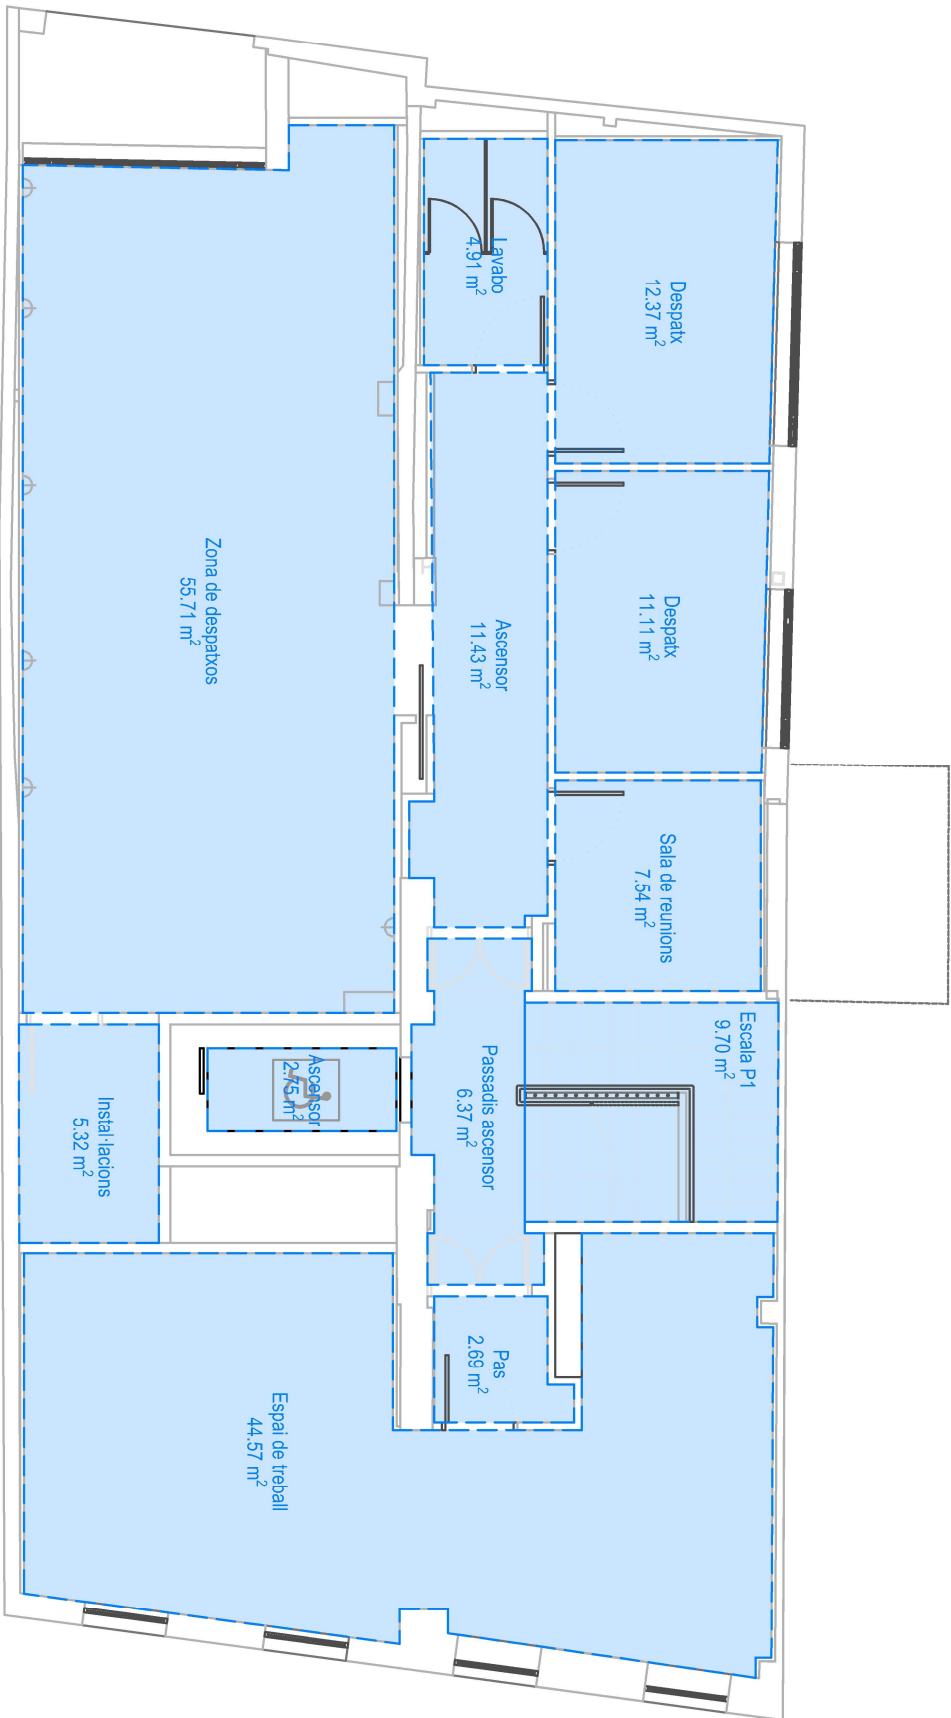

Projecte

CENTRE D'ESPECIALTATS
SANT ANASTASI
Carrer Sant Anastasi 67 - Badalona -

SUPERFÍCIES

plànol

PRIMERA PLANTA

Nivell	DG
<div><div><div>A</div><div>B</div><div>C</div></div></div>	Número de plànol 2
A Detall	Escala
B Plànol que necessita detall	A3 1:100
C Plànol que comte detall	Data
	02-2024

