

TOTAL ÚTIL P4	182,24	m2
TOTAL CONSTR. P4	228,21	m2

Projecte


CENTRE D'ESPECIALTATS
SANT ANASTASI


Carrer Sant Anastasi 67 - Badalona -

SUPERFICIES

plànoi

QUARTA PLANTA

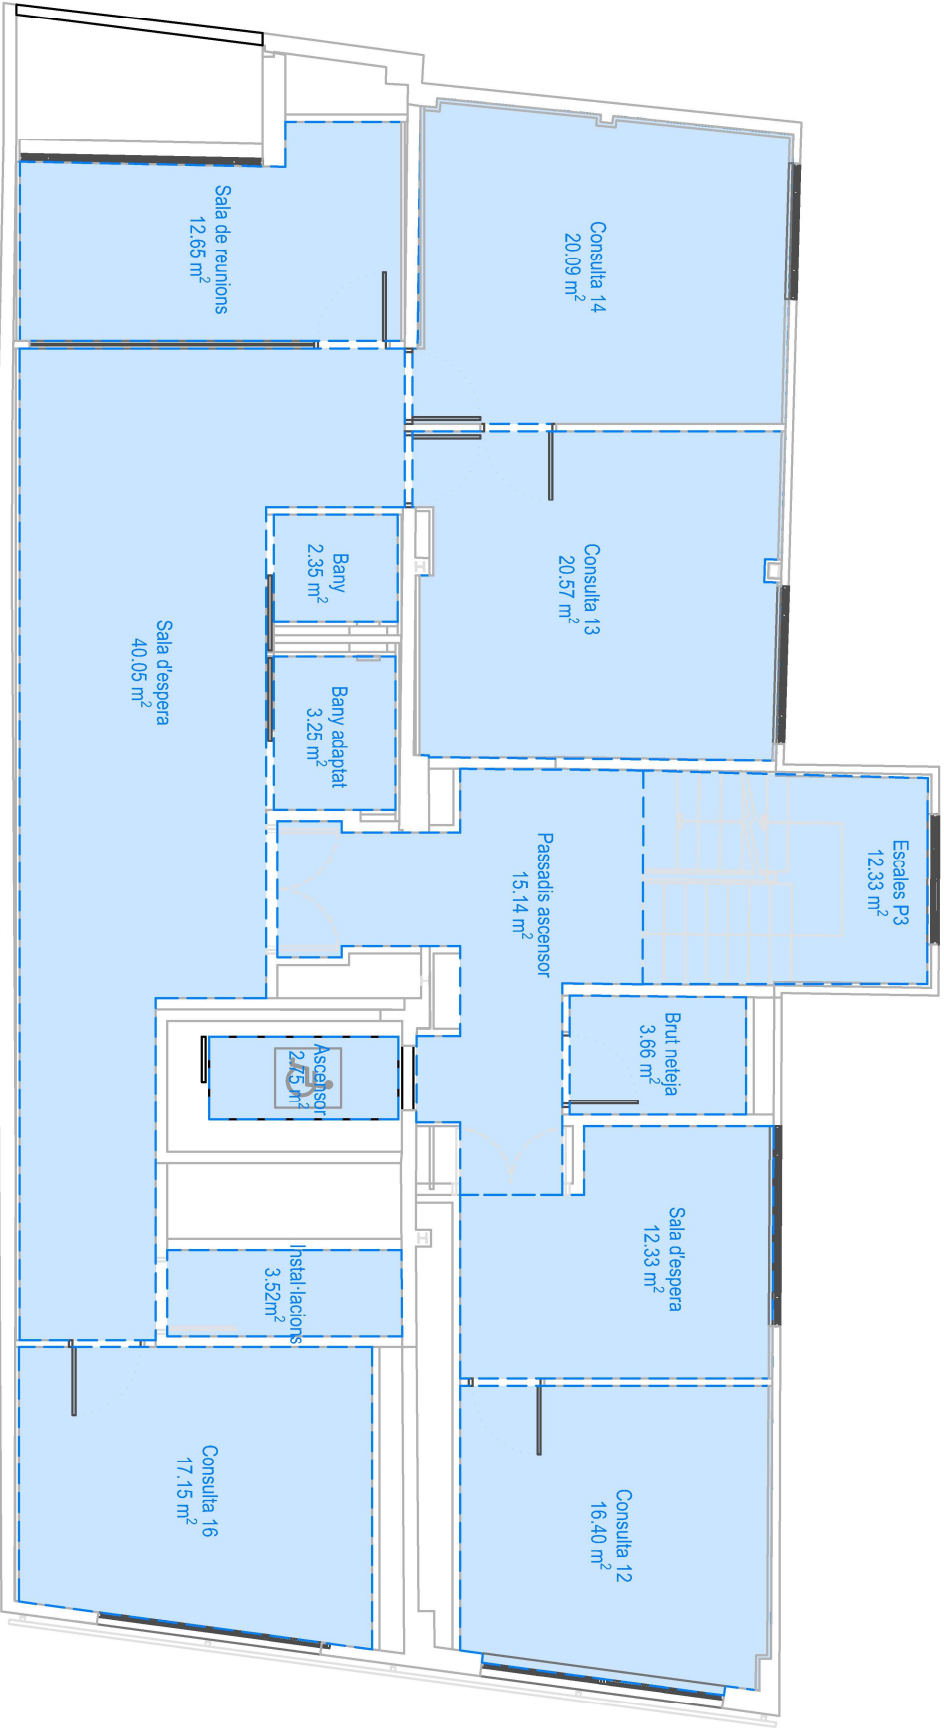

<p>A Detall</p> <p>B Plànol que necessita detall</p> <p>C Plànol que comte detall</p> 	Nivell	DG
	Localització	Número de plànol
	Escala	5
<p>A3 1:100</p> <p>Data</p> <p>02-2024</p>		