


TOTAL ÚTIL PB	149.01 m²
TOTAL CONSTR. PB	166.94 m²

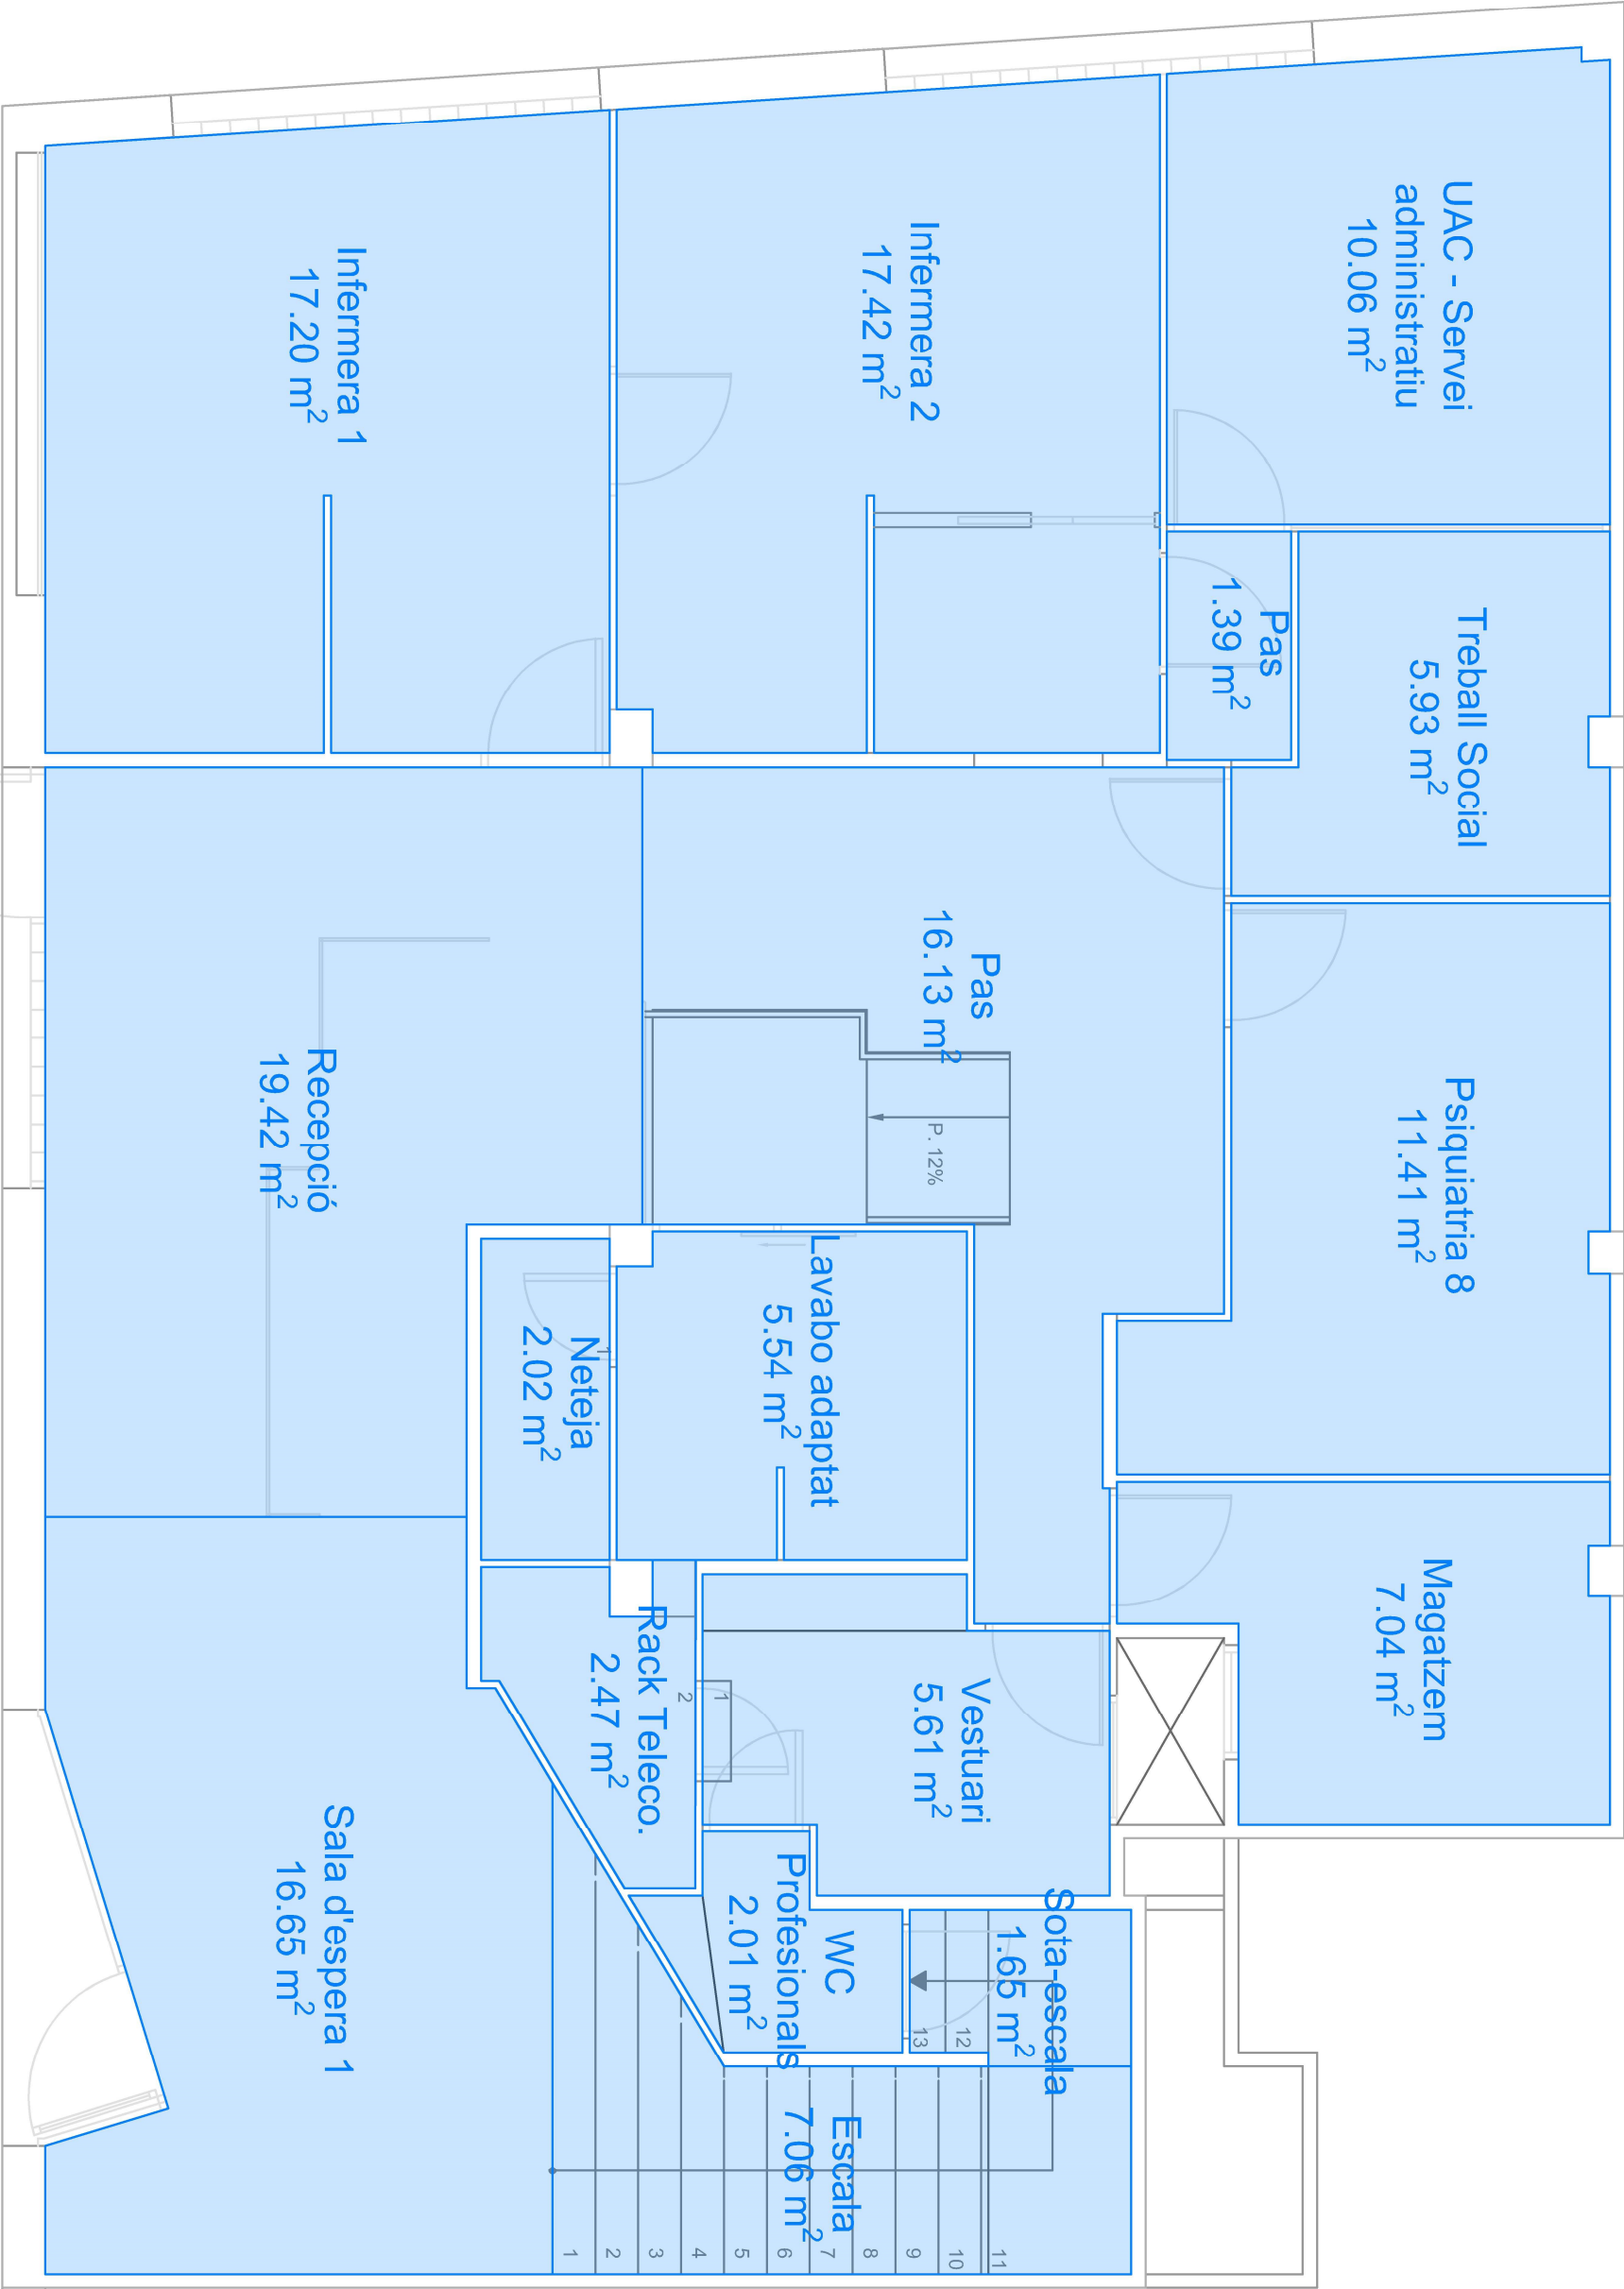

Projecte

CENTRE DE SALUT MENTAL
D'ADULTS 1

C/Torrebadà s/n - Badalona -

ARQUITECTURA

plànol

PLANTA BAIXA

Nivell	DG
A	Número de plànol
B	1
C	
D	
E	
F	
G	
H	
I	
J	
K	
L	
M	
N	
O	
P	
Q	
R	
S	
T	
U	
V	
W	
X	
Y	
Z	

