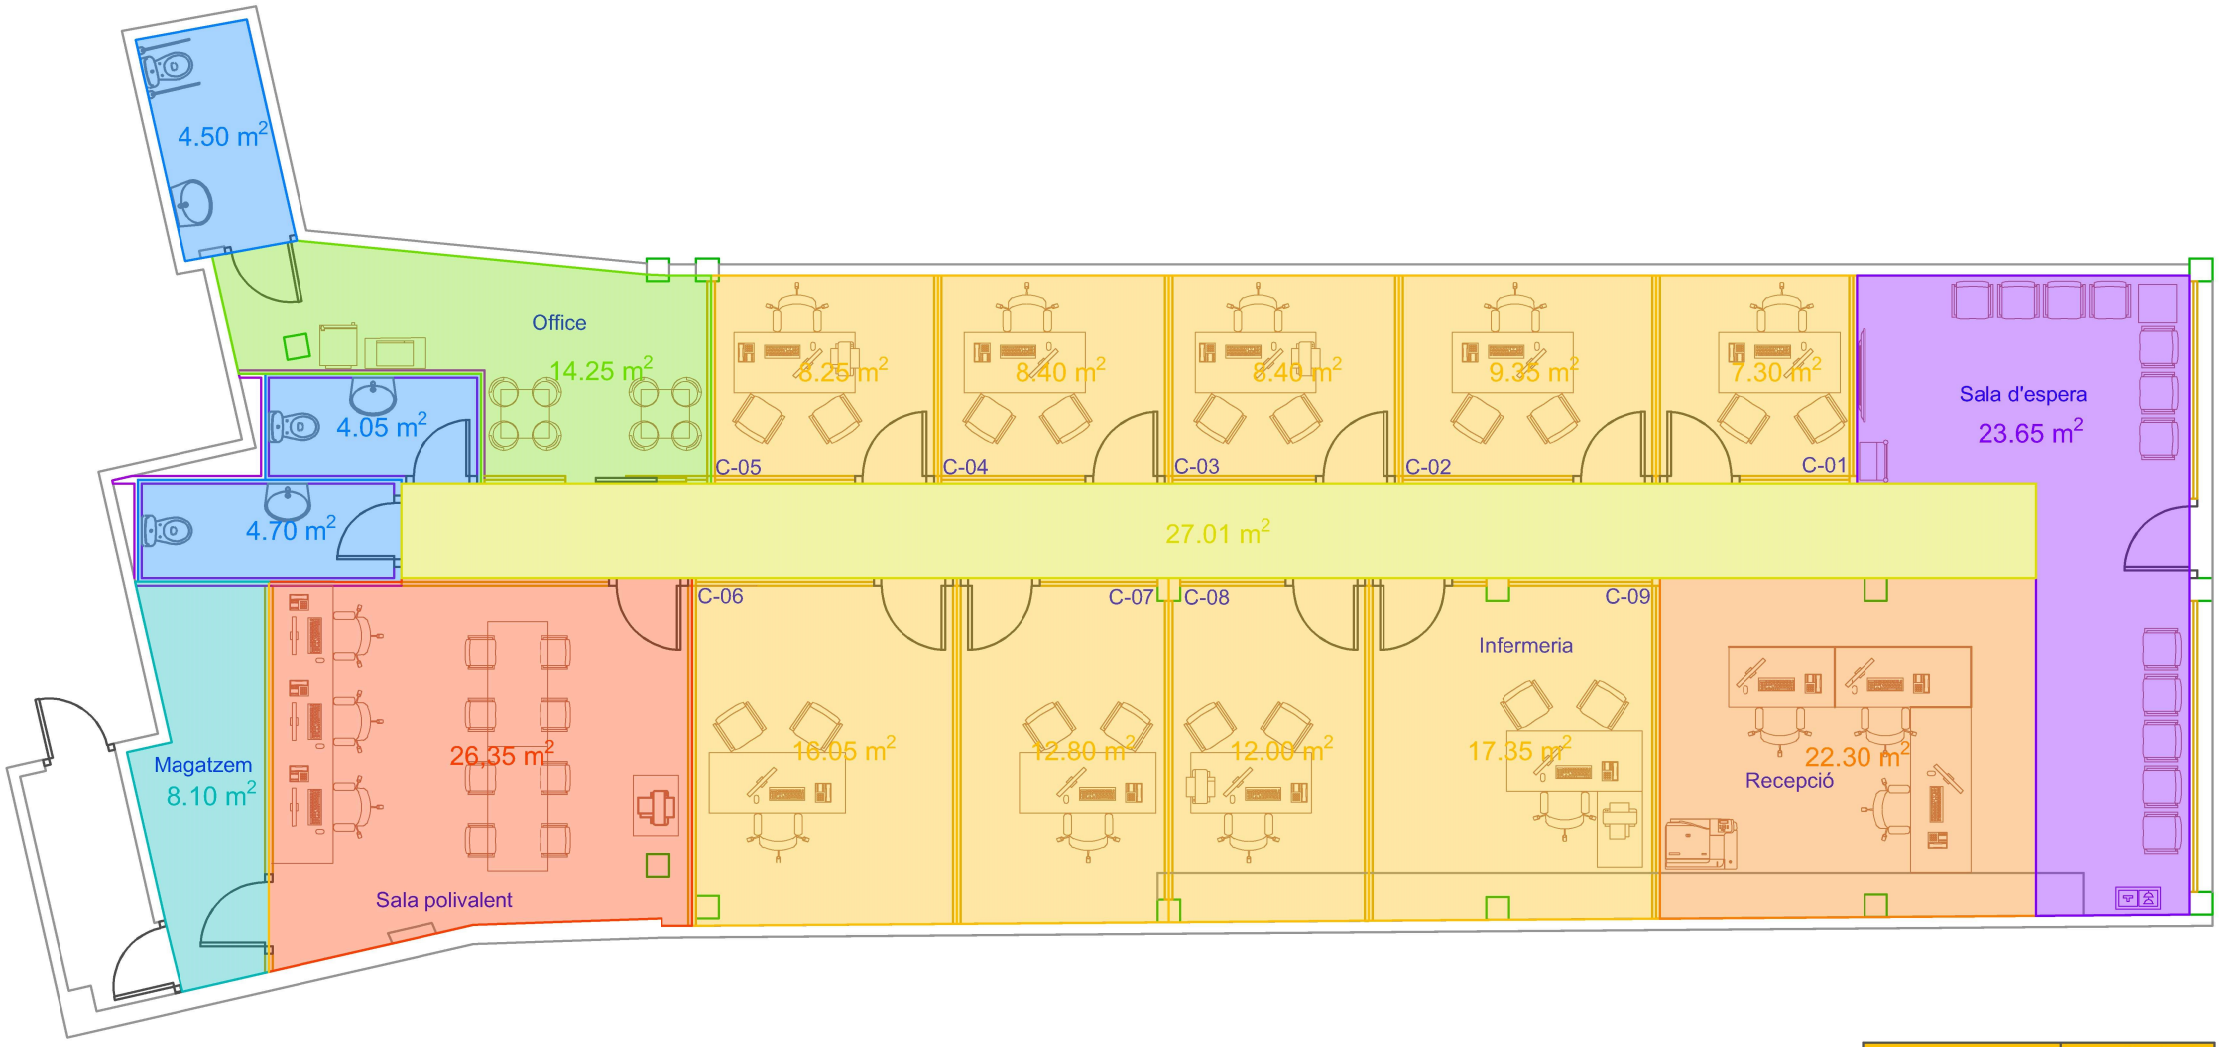

Zona	Superfície (m2)
Sala d'espera	23,65
Recepció	22,3
C-01	7,3
C-02	9,35
C-03	8,4
C-04	8,4
C-05	8,25
C-06	16,05
C-07	12,8
C-08	12
C-09	17,35
Sala polivalent	26,35
Office	14,25
Magatzem	8,1
Lavabo 1	4,7
Lavabo 2	4,05
Lavabo adaptat	4,5
Passadís	27,01
Total Sup. Útil	234,81
Total Sup. Construida	236,35

- Sup. Sala d'espera
- Sup. Recepció
- Sup. Consultes
- Sup. Sala polivalent
- Sup. Office
- Sup. Lavabos
- Sup. Magatzem
- Sup. Passadís

Projecte

CSMIJ Badalona 2

Av. Alfons XIII, 111, 4 - Badalona -

ARQUITECTURA

plànol

DISTRIBUCIÓ DE SUPERFÍCIES

A
C B

A Detall
B Plànol que necessita detall
C Plànol que conte detall

Nivell

Localització

DG

Número de plànol
1

Escala
A3 1:100

Data
05-2024

Badalona Serveis Assistencials