


P L A N T A B A I X A	
ÀREA D'ENTRADA	
Hall	Superfície 10.07 m2
Ascensor	1.58 m2
Recepció	13.89 m2
ÀREA D'ADMINISTRACIÓ	
UAC	Superfície 16.92 m2
Despatx administratiu	19.99 m2
ÀREA DE CONSULTES	
Consulta 1	Superfície 15.25 m2
Consulta 2	15.93 m2
Consulta 3	17.00 m2
Consulta 4	16.11 m2
Consulta 5	16.22 m2
Consulta 6	14.86 m2
Consulta 7	17.57 m2
Consulta 8	17.61 m2
Consulta 9	14.99 m2
Consulta 10	16.50 m2
Consulta 11	15.12 m2
Consulta 12	15.87 m2
Consulta 13	22.97 m2
Consulta 13 bis	18.16 m2
Vestíbul WC	5.60 m2
WC Adaptat	2.96 m2
Lavabo 1	4.58 m2
WC 1	1.57 m2
WC 2	1.57 m2
Lavabo 2	3.90 m2
WC 3	1.74 m2
WC 4	1.86 m2
Net	5.32 m2
Escala	12.67 m2
Sala d'espera	139.11 m2
	415.04 m2
ÀREA DE EVACUACIÓ	
Escala d'emergència	Superfície 11.36 m2
	11.36 m2
TOTAL ÚTIL P B	488.85 m2
TOTAL CONST.R. P B	560.95 m2

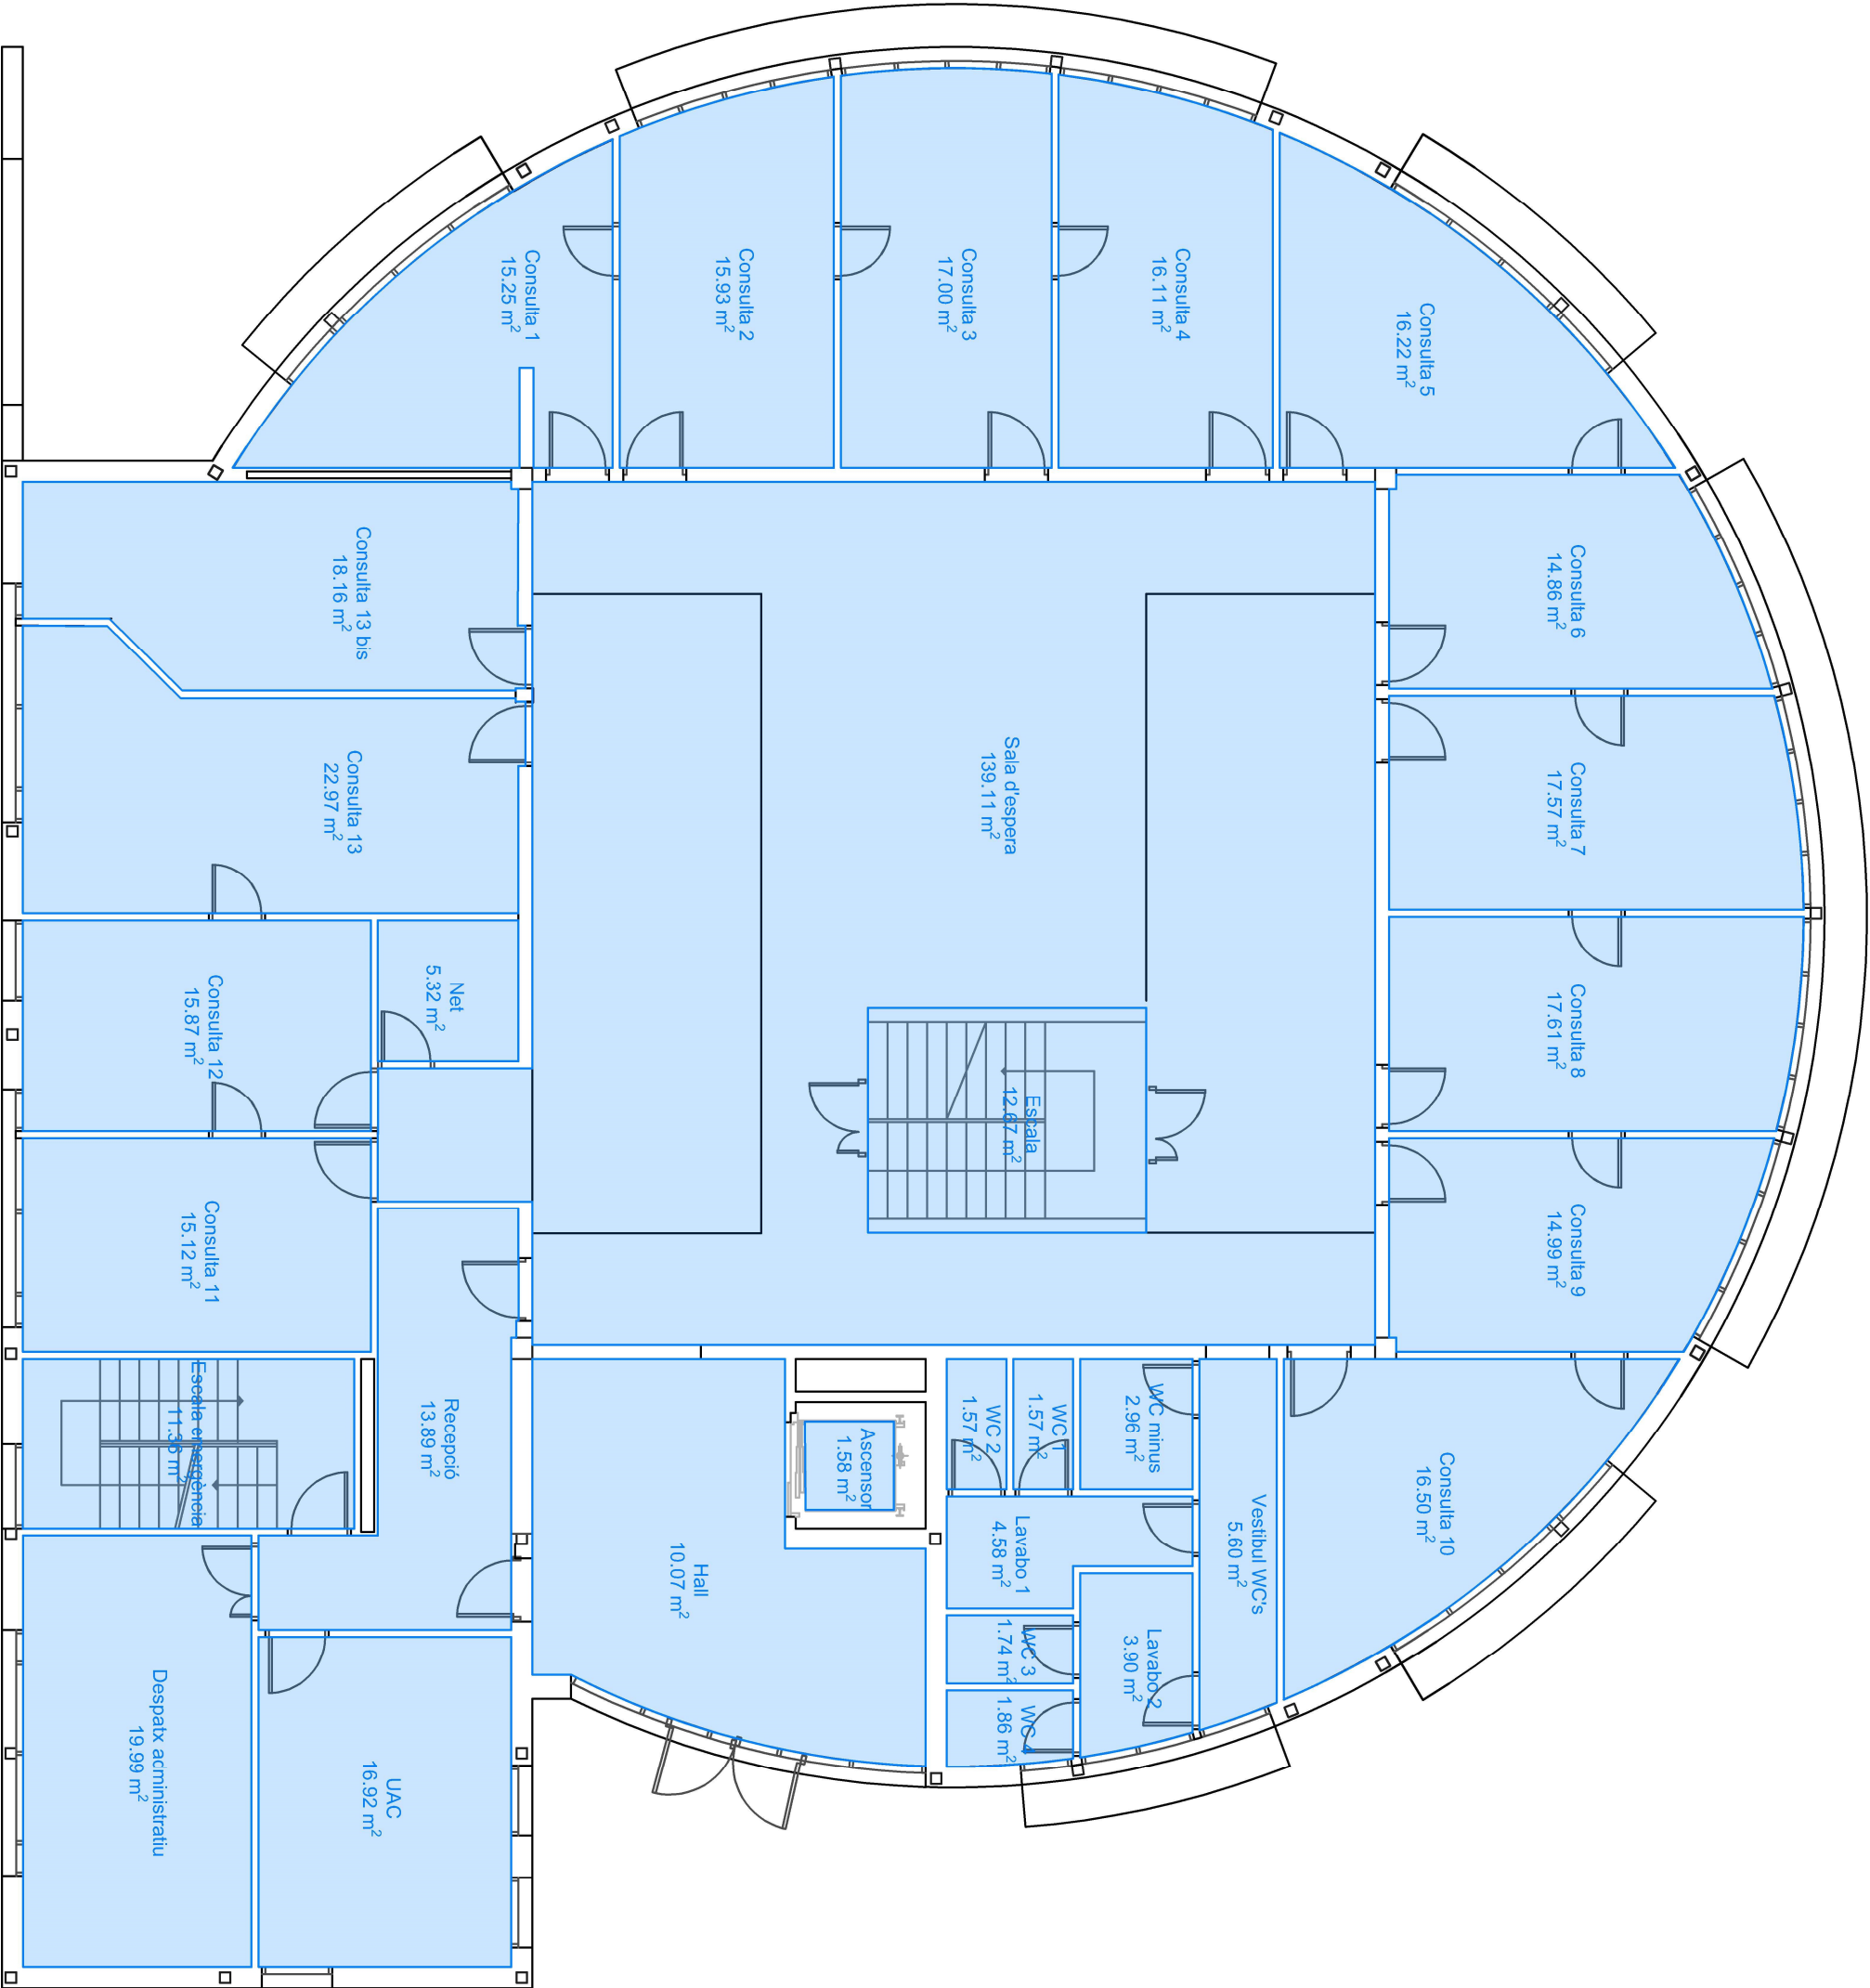

Projecte

CAP LA MOREIRA (POMAR)

ABS 12

Carrer de Pere III, 1 · Badalona ·

ARQUITECTURA

Superfície

plano

Planta baixa

	Nivell	DG
<div><div>A</div><div>B</div><div>C</div></div>		
A Detall		Número de plano
B Plano que necessita detall		2
C Plano que no necessita detall		
	Localització	Escala
		A3 1:100
		Data
		08-2024