


TOTAL ÚTIL PB	176,49 m2
TOTAL CONSTR. PB	221,13 m2

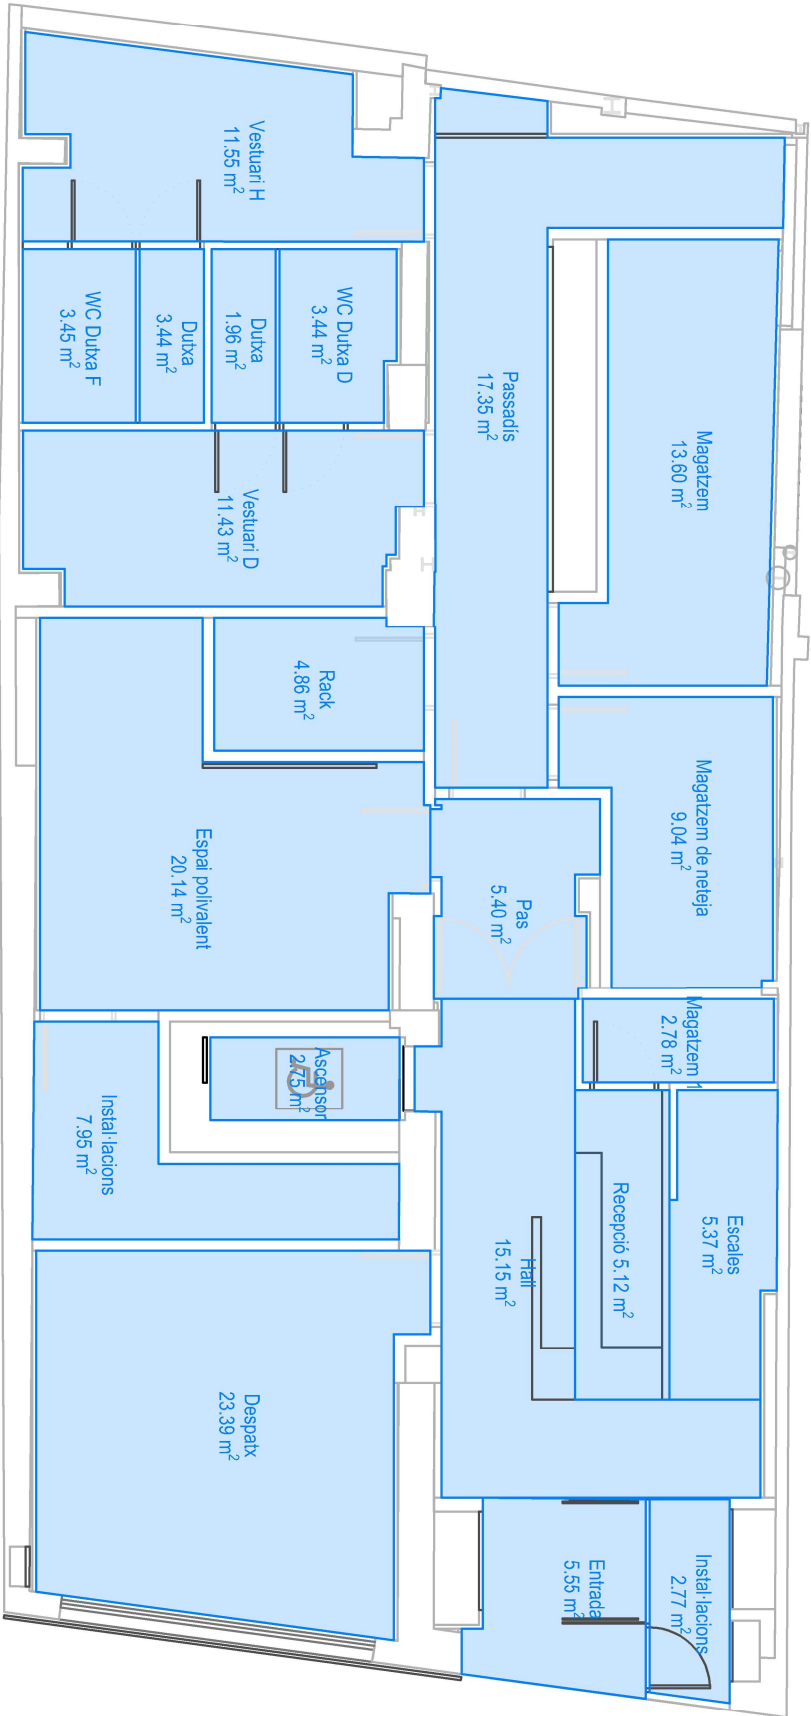

Projecte

CENTRE D'ESPECIALTATS
SANT ANASTASI

Carrer Sant Anastasi 67 - Badalona -

SUPERFÍCIES

plànol

PLANTA BAIXA

Nivell		DG	
	Localització	Número de plànol 1	
	Escala	A3 1:100	
	Data	02-2024	