


TOTAL ÚTIL PB	244,89 m2
TOTAL CONSTR. PB	291,07 m2

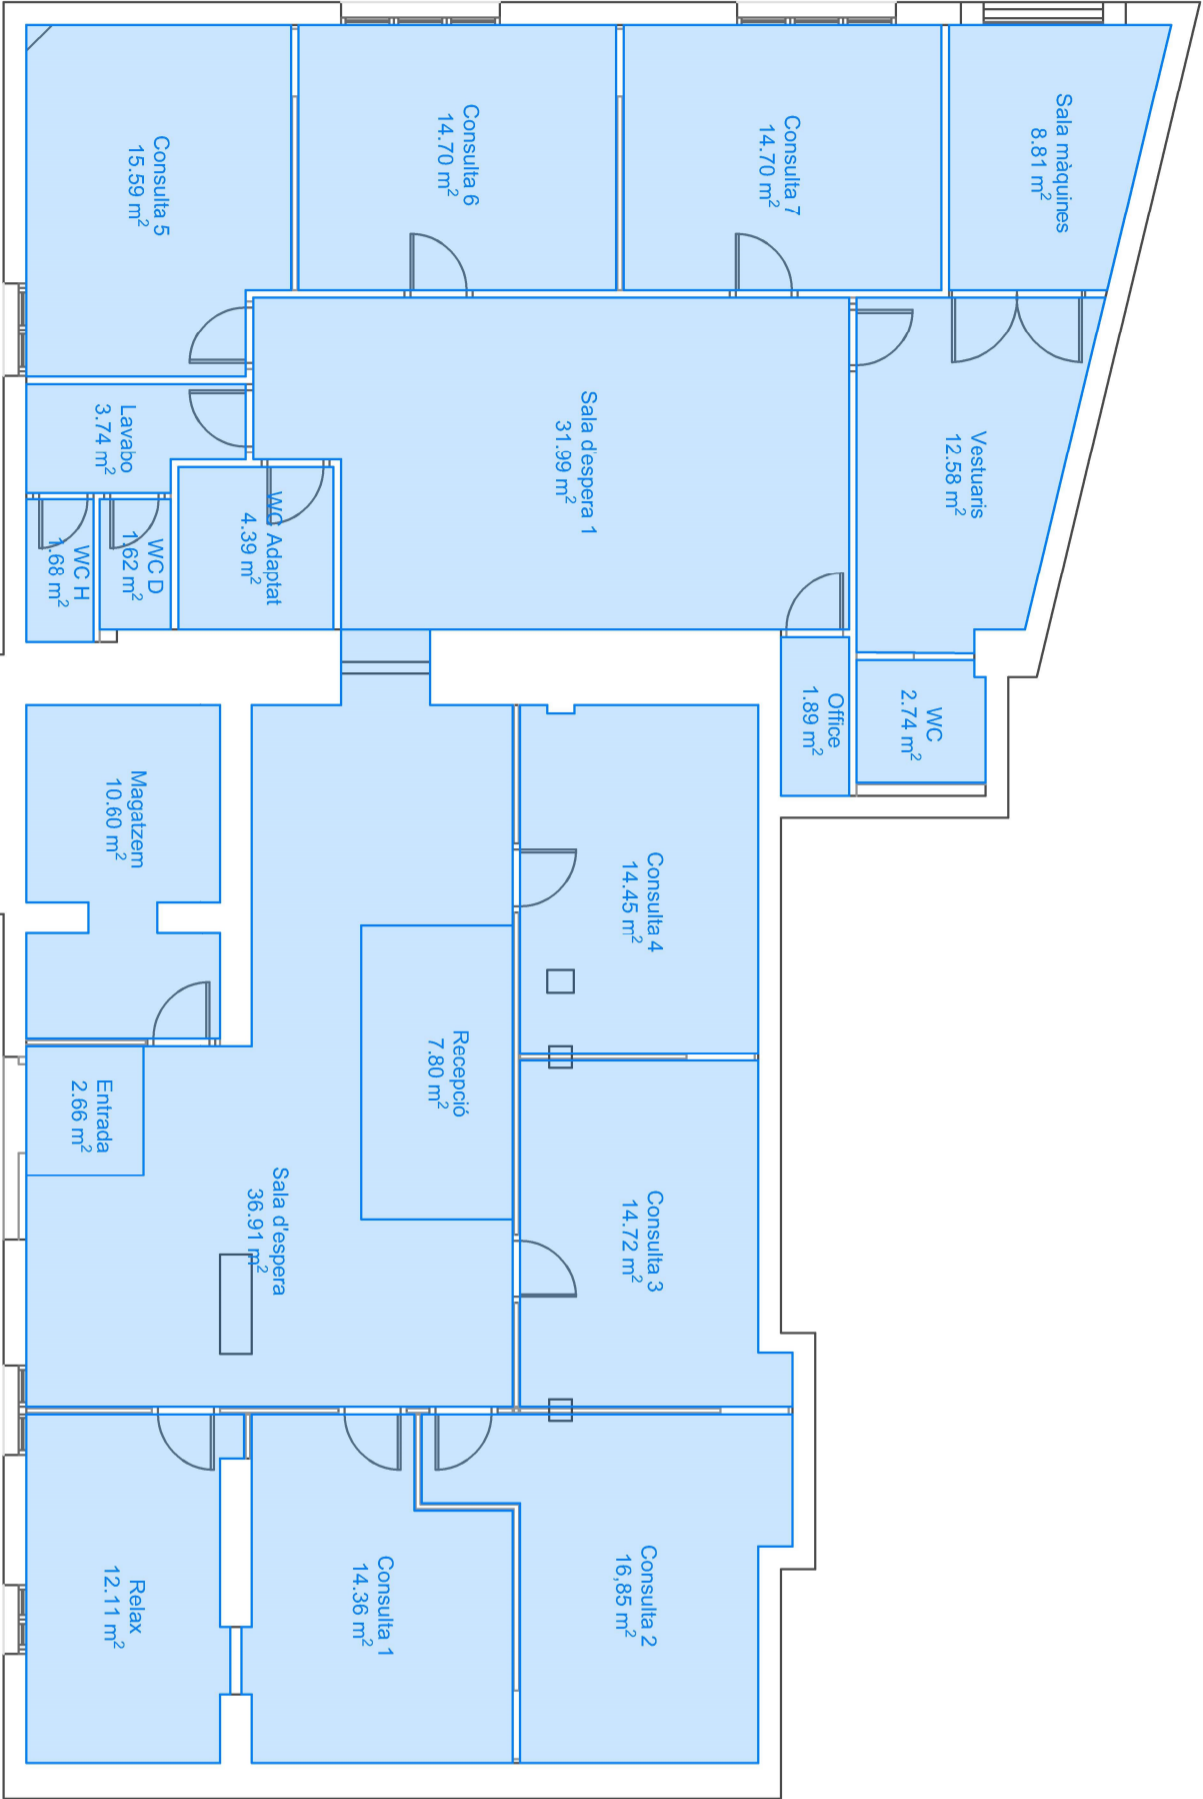

Projecte

CONSULTORI LOCAL
DE TIANA

Carrer Francí, 9 - Badalona -

ARQUITECTURA

plànol

PLANTA BAIXA

Nivell	DG
<div><div>A</div><div>B</div><div>C</div></div>	<div>1</div>
A Detall	Localització
B Plànol que necessita detall	Escala
C Plànol que corre detall	Àrea : 1.00
	Data
	02-2024

