

TOTAL ÚTIL P3	182,12 m2
TOTAL CONSTR. P3	225,68 m2

Projecte


CENTRE D'ESPECIALTATS
SANT ANASTASI

Carrer Sant Anastasi 67 - Badalona -

SUPERFÍCIES

plànol

TERCERA PLANTA

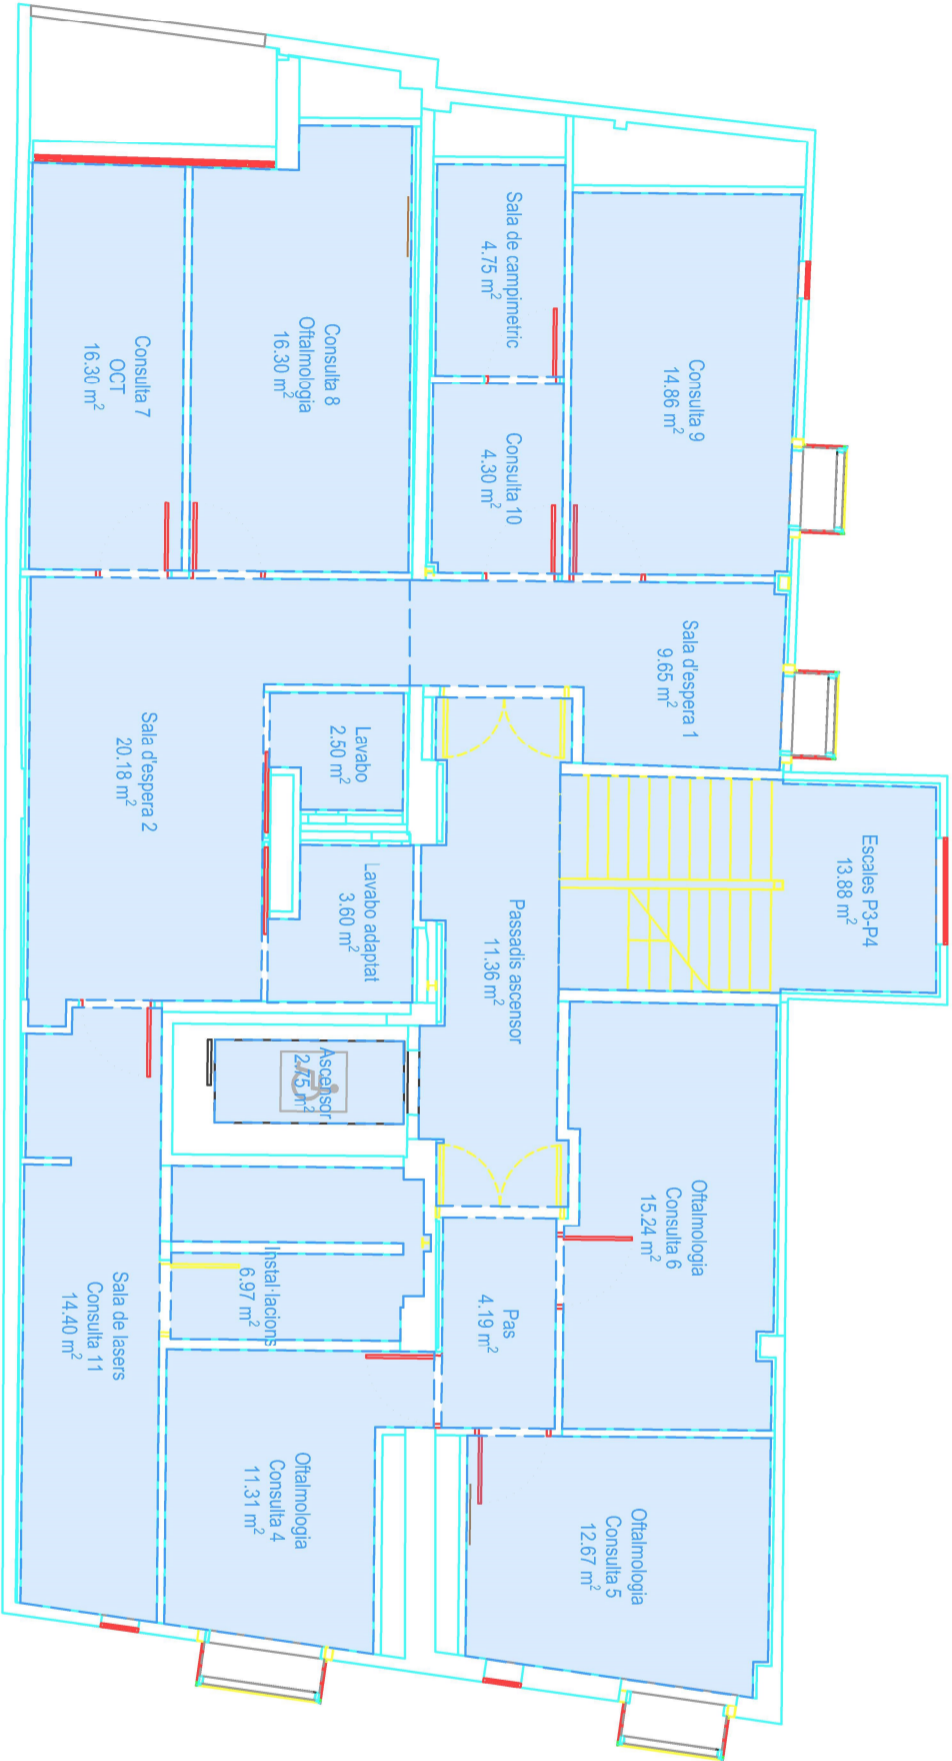

A	Nivell	DG	Número de plànol
A			4
B			
C			
A Detall			
B Plànol que necessita detall			
C Plànol que compta detall			
Localització		Escala	
		A3 1:100	
		Data	
		02-2024	

