


TOTAL ÚTIL PB	189,46 m2
TOTAL CONSTR. PB	210,10 m2

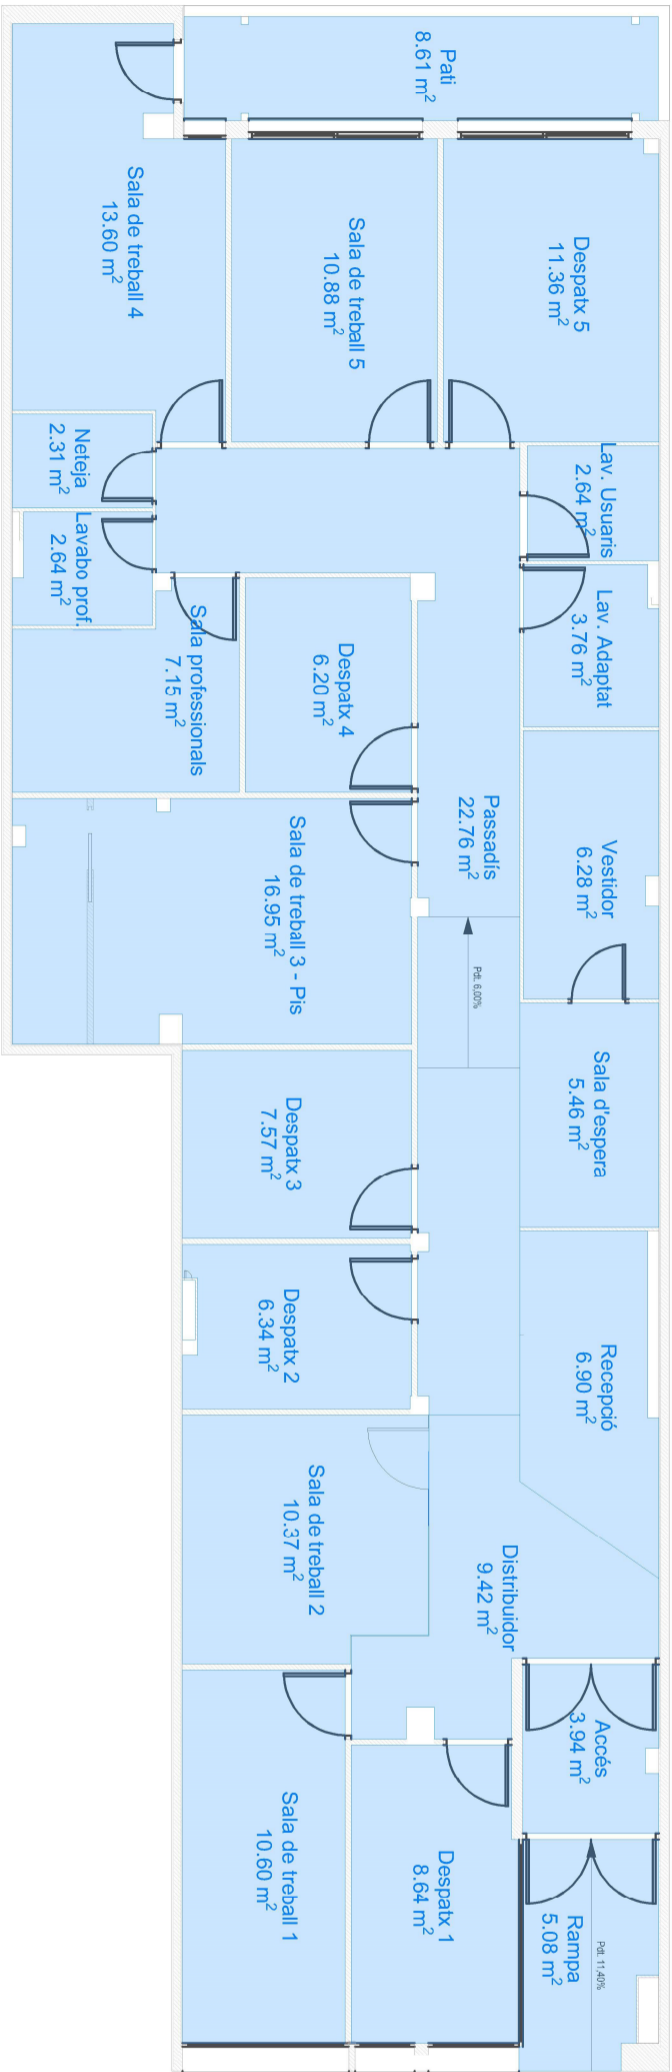

Projecte

CENTRE DE SALUT MENTAL INF. I JUV.  
JOAN OBOLS

C/Laetania,25 - Badalona -

## SUPERFÍCIES

plànol

## PLANTA BAIXA

Nivell	DG	Número de plànol	1	Escala	Localització	A D Detall
						B Plànol que necessita detall
					C Plànol que compta detall	