


TOTAL ÚTIL P2	248,46 m2
TOTAL CONSTR. P2	301,95 m2

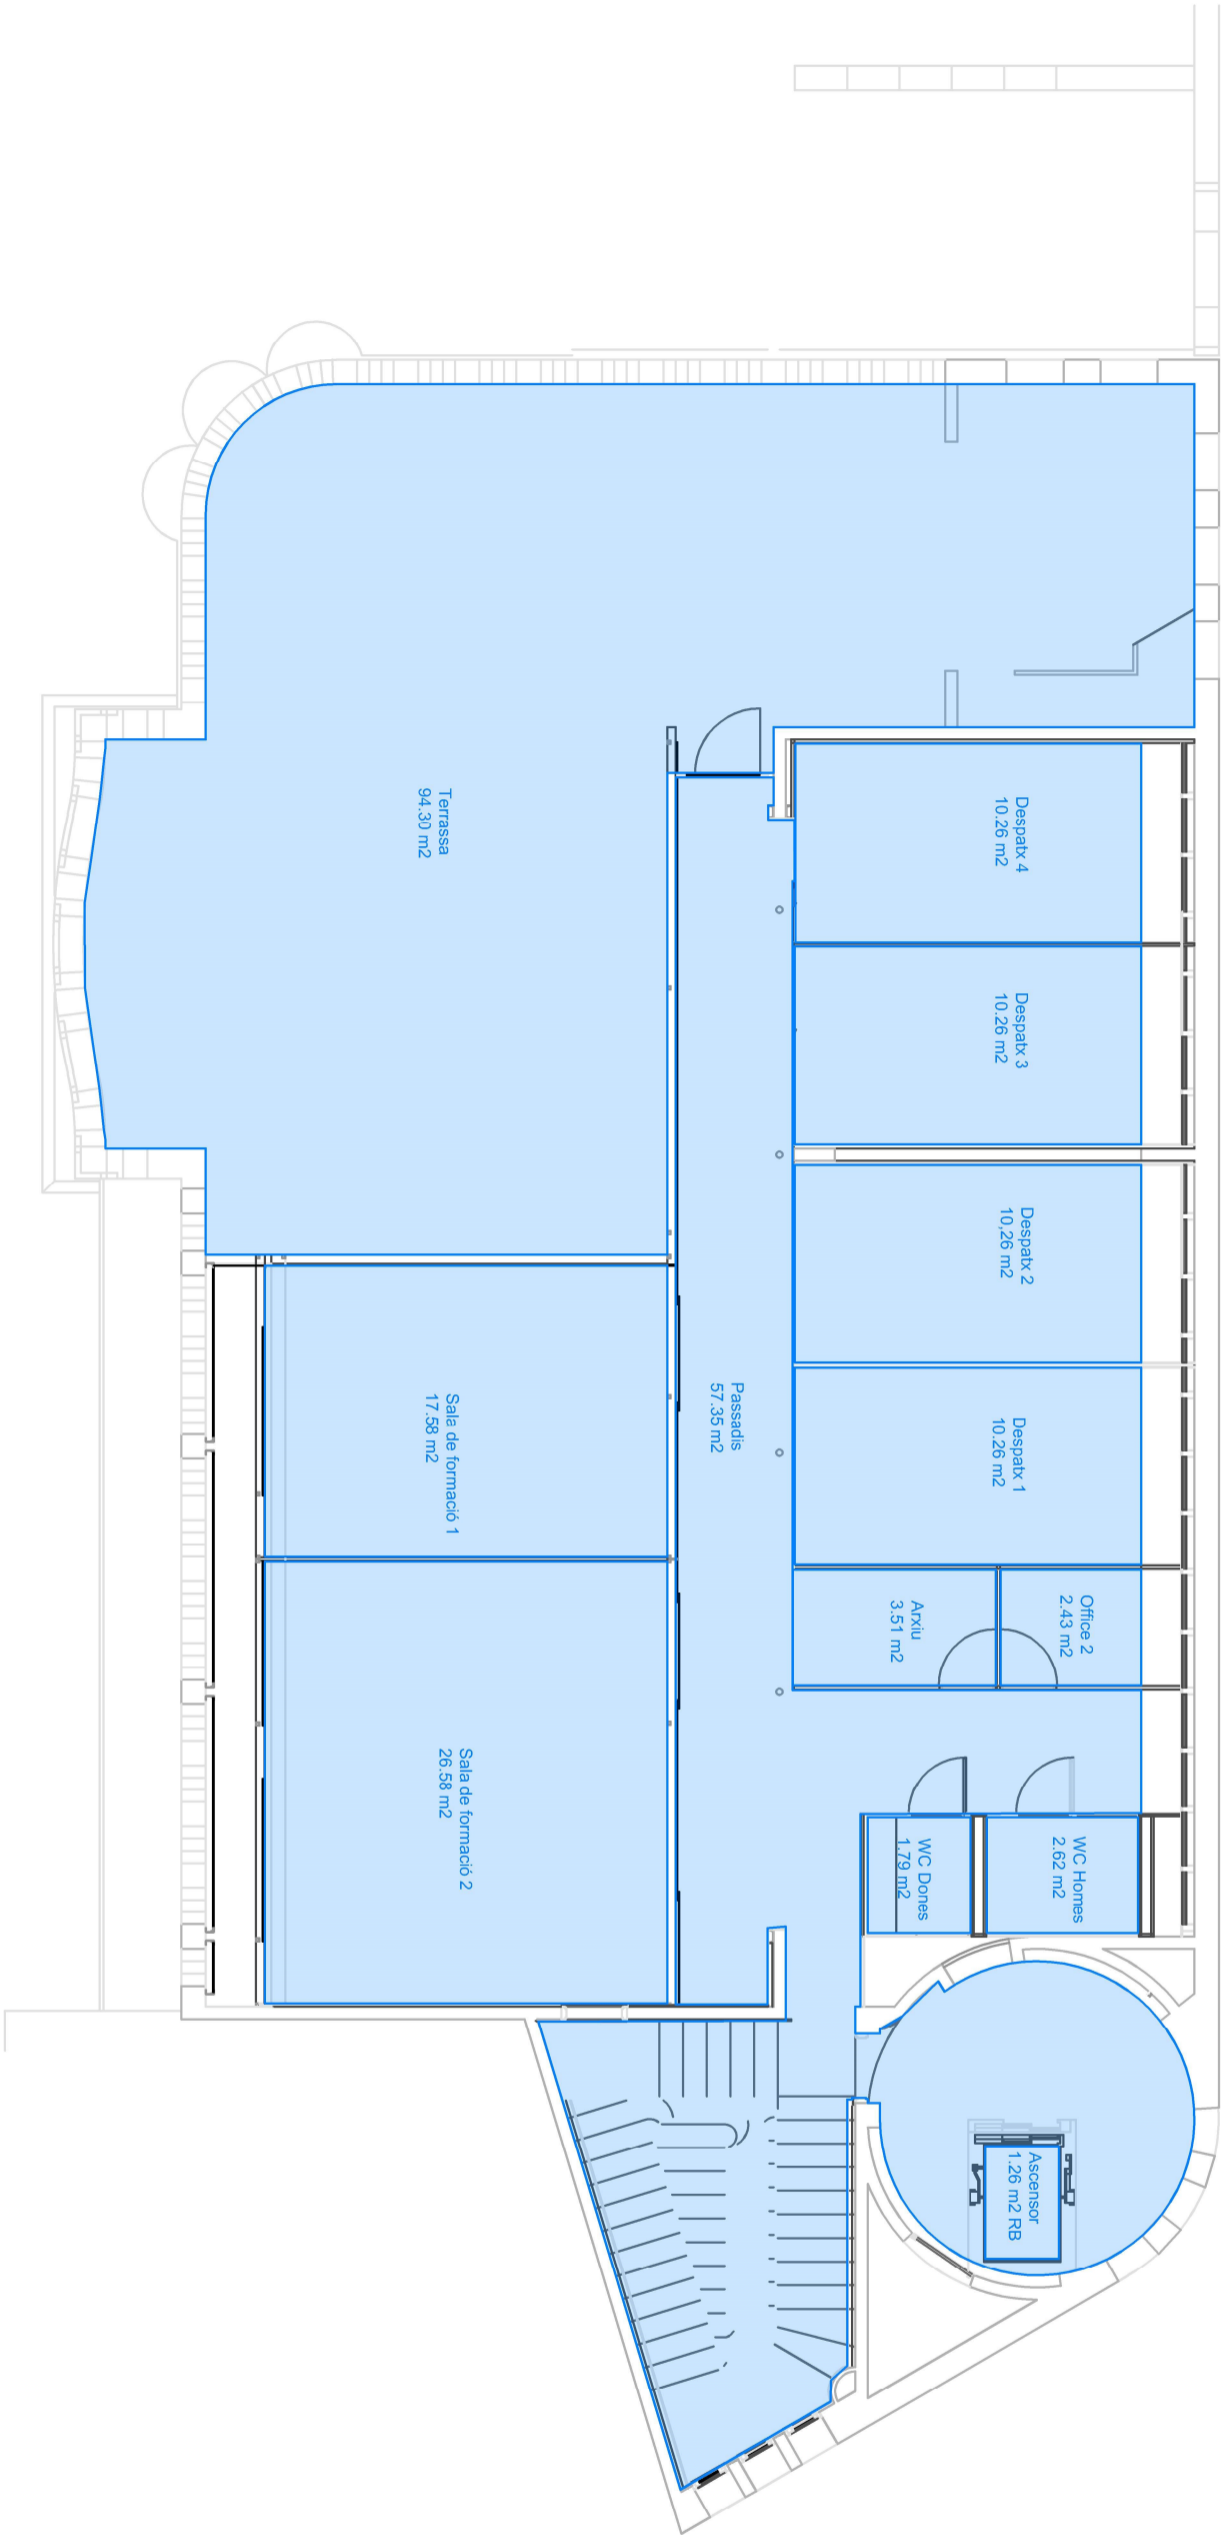

Projecte

CA L'AMIGÓ

Plaça Pau Casals, 1 - Badalona -

## SUPERFÍCIES

plànol

PLANTA 2

Nivell	DG
A	
B	
C	

Localització	Escala
	A3 1:100
	02-2024