


TOTAL ÚTIL P11981.37 m2

TOTAL CONST. P12304.50 m2

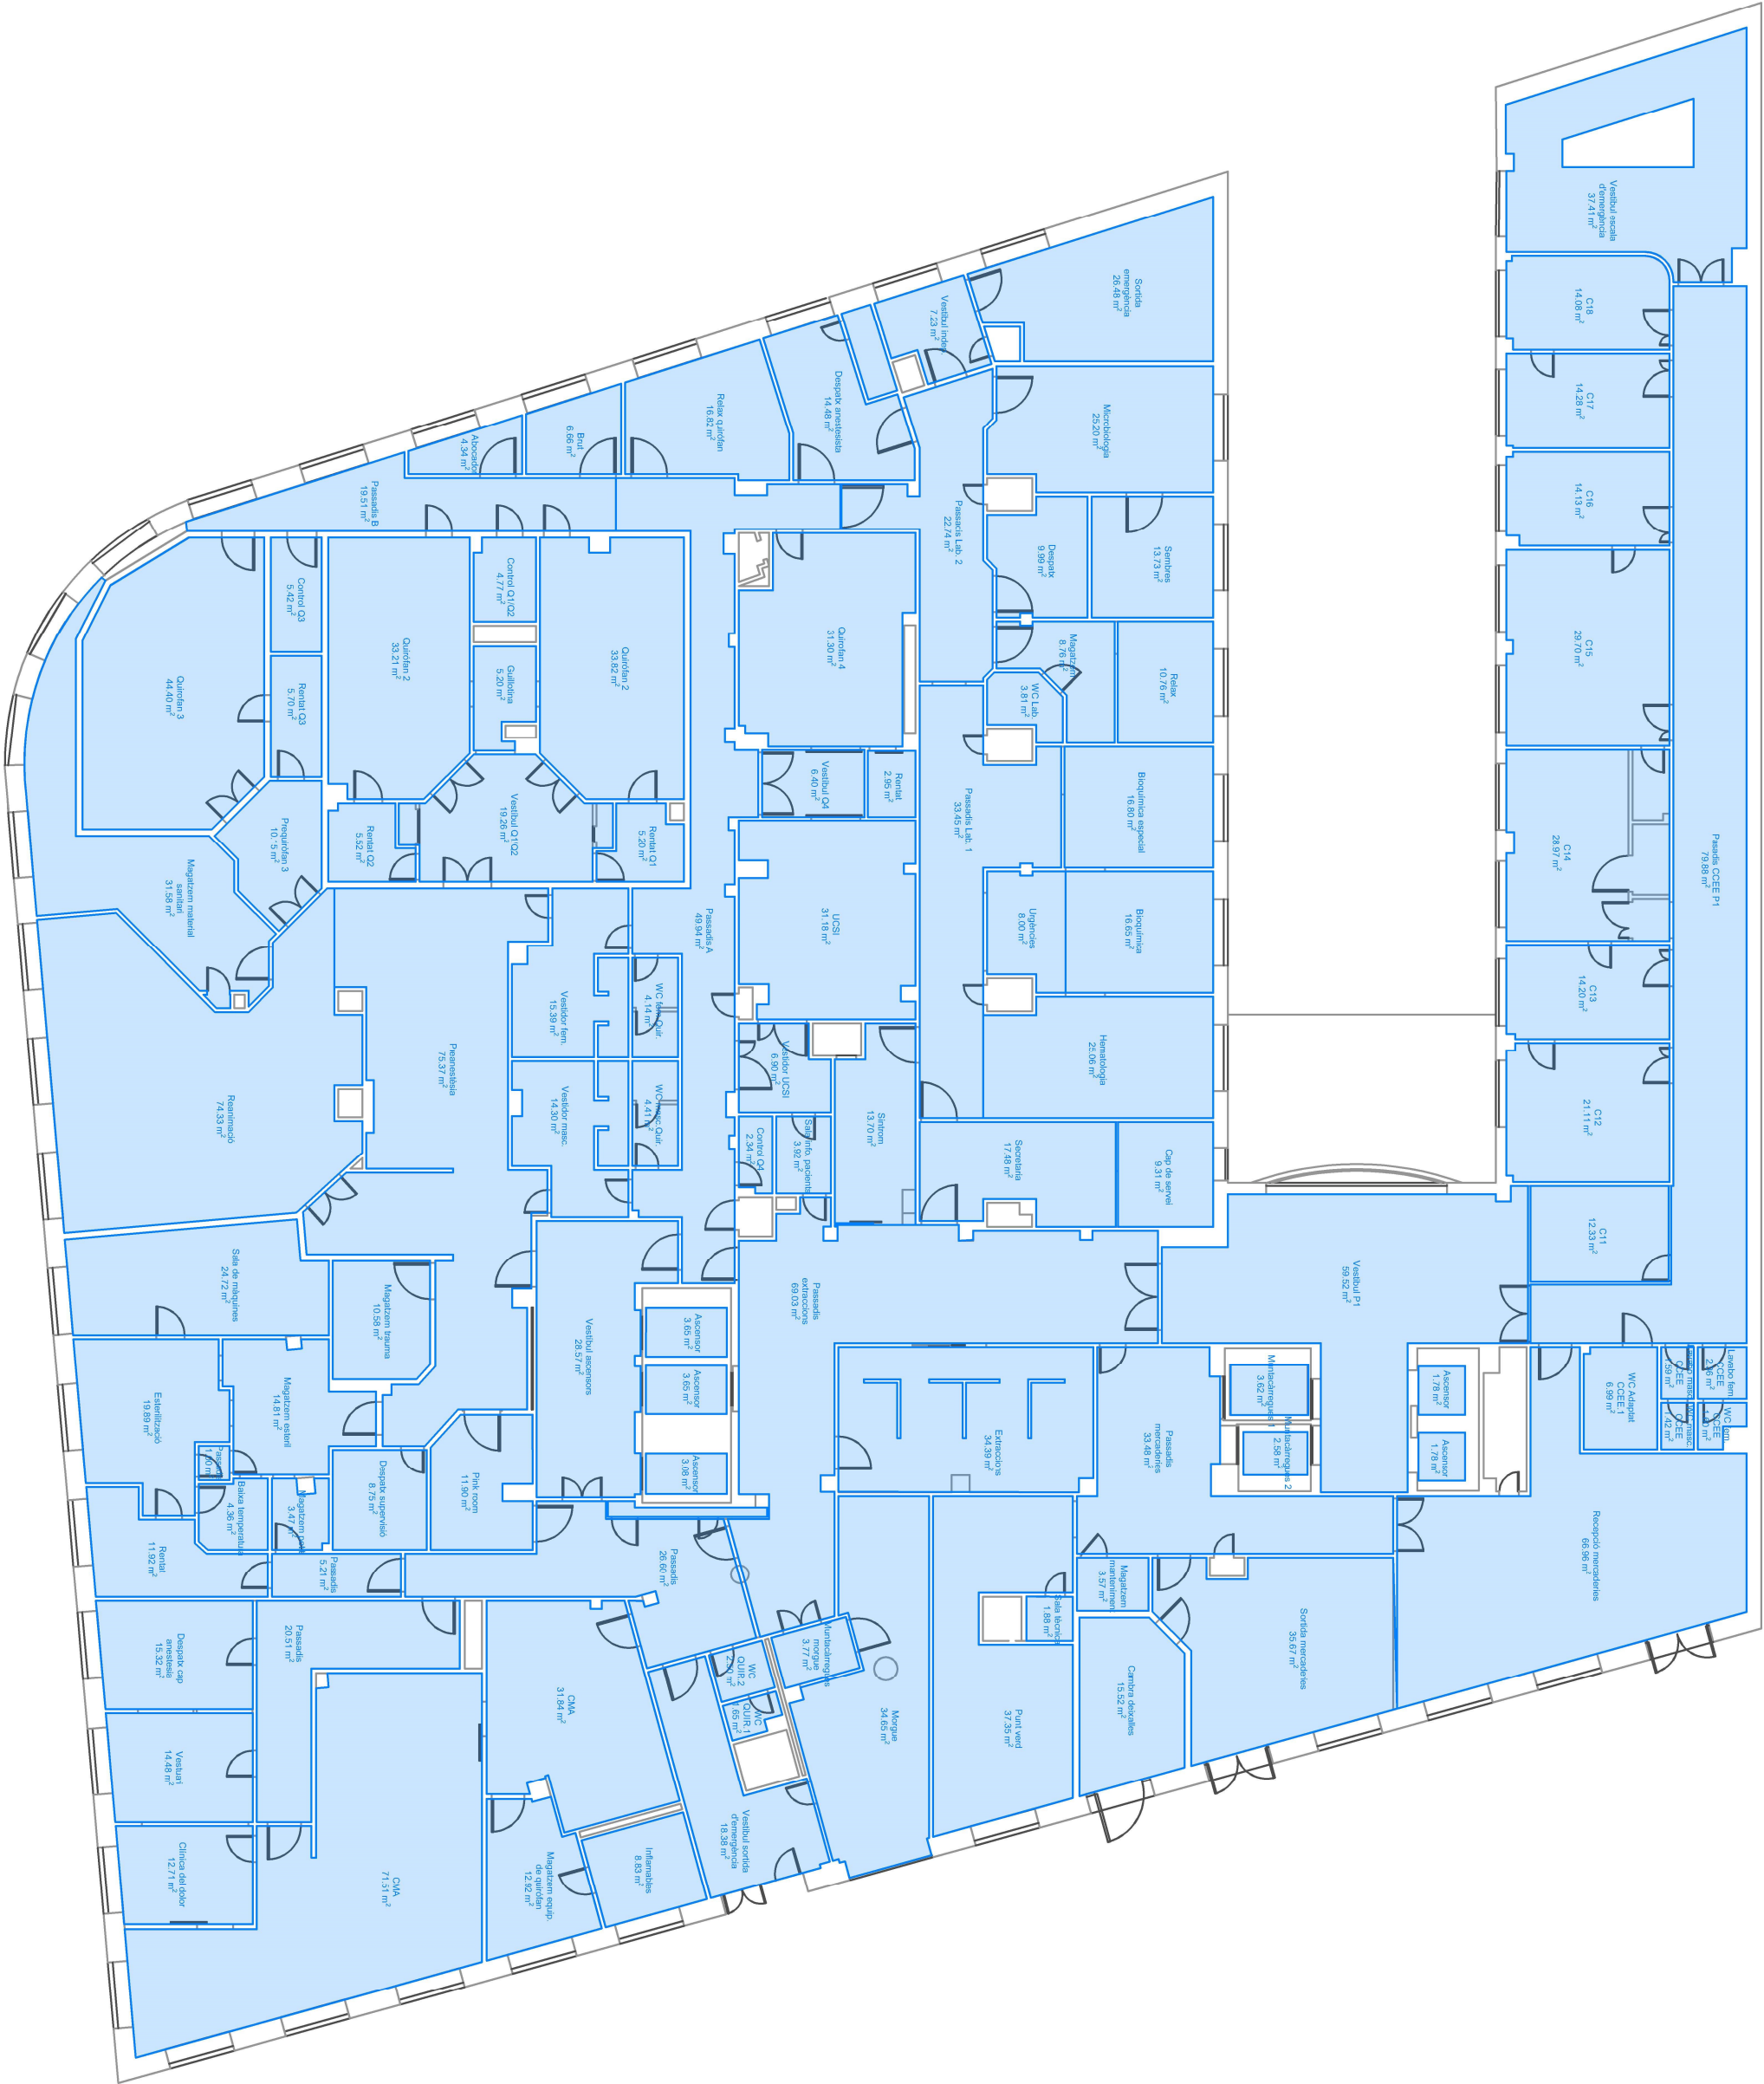

Projecte

HOSPITAL MUNICIPAL
DE BADALONA

Via Augusta 9-13 · Badalona ·

ARQUITECTURA

plànol	
PRIMERA PLANTA	
Nivell	DG
<div><div>A</div><div>C</div><div>B</div></div>	Número de plànol 3
A Detall	Escala
B Plànol que necessita detall	A3 1 :200
C Plànol que conte detall	Data
	02-2024

