


PRIMERA PLANTA		
ÀREA ENTRADA		
Entrada	9.39	m2
Hall i recepció	89.16	m2
Ascensor 1	1.53	m2
Ascensor 2	1.53	m2
WC entrada 1	3.71	m2
WC entrada 2	7.01	m2
WC entrada 2.1	1.43	m2
WC entrada 2.2	1.39	m2
WC entrada 3	10.39	m2
WC entrada 3.1	1.39	m2
WC entrada 3.2	1.39	m2
	128.32	m2
ÀREA ADMINISTRATIVA		
Anxiu	27.93	m2
Telefonia	12.10	m2
Sala administrativa	16.87	m2
Despatx administració	9.99	m2
Despatx infermeria	9.99	m2
Despatx mèdic	20.11	m2
Sala de reunions	44.97	m2
Magatzem sala de reunions	6.46	m2
WC Aula 1	3.12	m2
WC Aula 2	7.77	m2
WC Aula 2.1	1.85	m2
WC Aula 2.2	3.69	m2
Passadis intern	32.88	m2
	197.73	m2
ÀREA DE CONSULTES		
Consulta 101	15.20	m2
Consulta 102	15.02	m2
Consulta 103	15.18	m2
Consulta 104	15.22	m2
Consulta 105	15.07	m2
Consulta 106	14.96	m2
Consulta 107	14.96	m2
Consulta 108	14.94	m2
Consulta 109	15.31	m2
Consulta 110	15.18	m2
Consulta 111	15.01	m2
Consulta 112	15.20	m2
Sala d'espera	118.92	m2
	300.17	m2
ÀREA DE NETEJA		
Office neteja	3.12	m2
	3.12	m2
ÀREA ZONES DEVAQUACIÓ		
Escala d'emergència	16.99	m2
Sortida d'emergència	2.55	m2
	19.54	m2
TOTAL ÚTIL P1		
		648,88 m2
TOTAL CONSTR. P1		
		838,70 m2

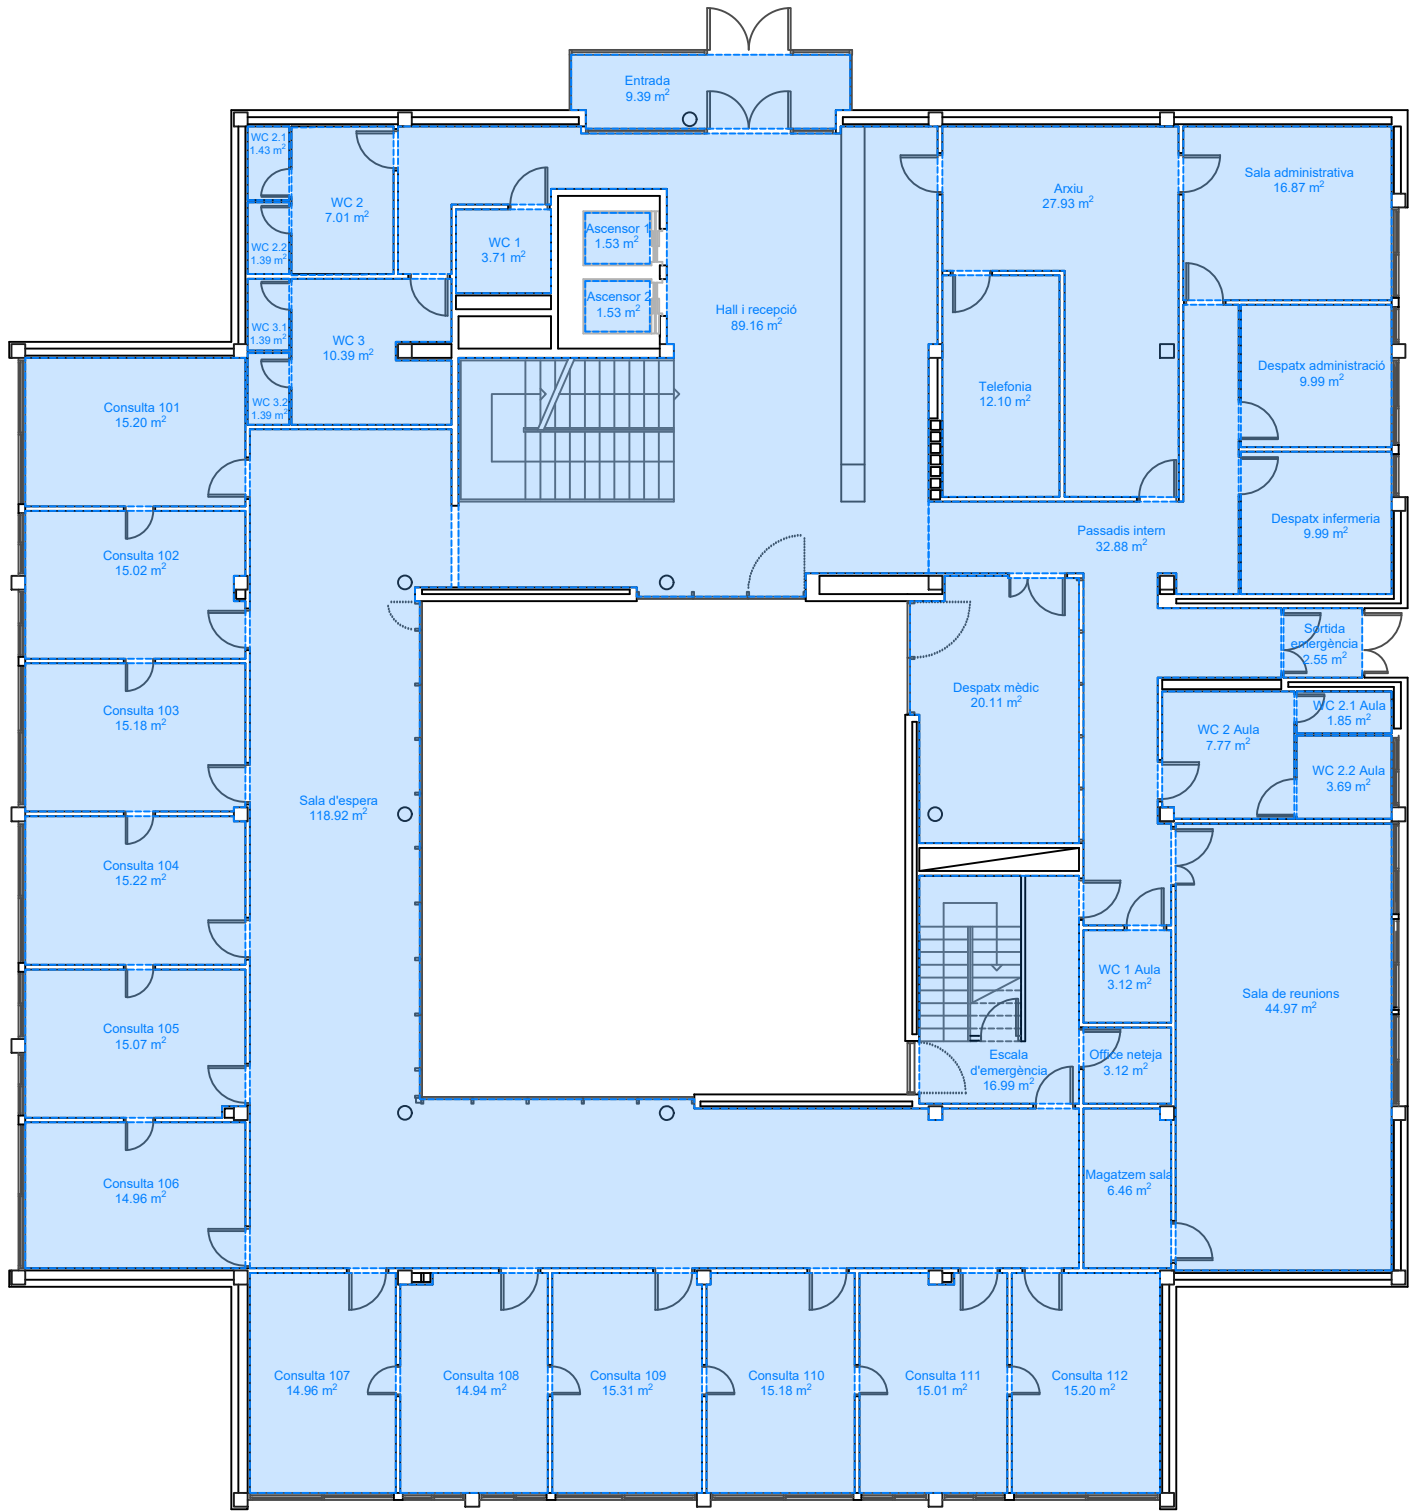

Projecte

CAP NOVA LLOREDA
ABS 8

Av. de Catalunya, 62, 64 - Badalona -

ARQUITECTURA
Superfície

plànol

Primera planta

<div><div>A</div><div>B</div><div>C</div></div> <div>A Detall B Plànol que necessita detall C Plànol que conte detall</div>	Nivell	DG
		Número de plànol 2
	Localització	Escala A3 1:150
		Data 08-2024