


SOTERRANI	
ÀREA D'ACCÉS	
Ascensor	Superfície 1,58 m2
Vestíbul ascensor	10,07 m2
Escala emergència	10,95 m2
ÀREA DE NETEJA	
Punt verd	Superfície 5,19 m2
ÀREA INTERNA	
Vestíbul	Superfície 56,44 m2
WC	3,36 m2
Brut	3,64 m2
Magatzem	6,30 m2
ÀREA DE INSTAL·LACIONS	
Sala d'aigües	Superfície 6,30 m2
Manteniment	8,40 m2
Sala de màquines	72,94 m2
TOTAL ÚTIL P-1	
TOTAL CONSTR. P-1	

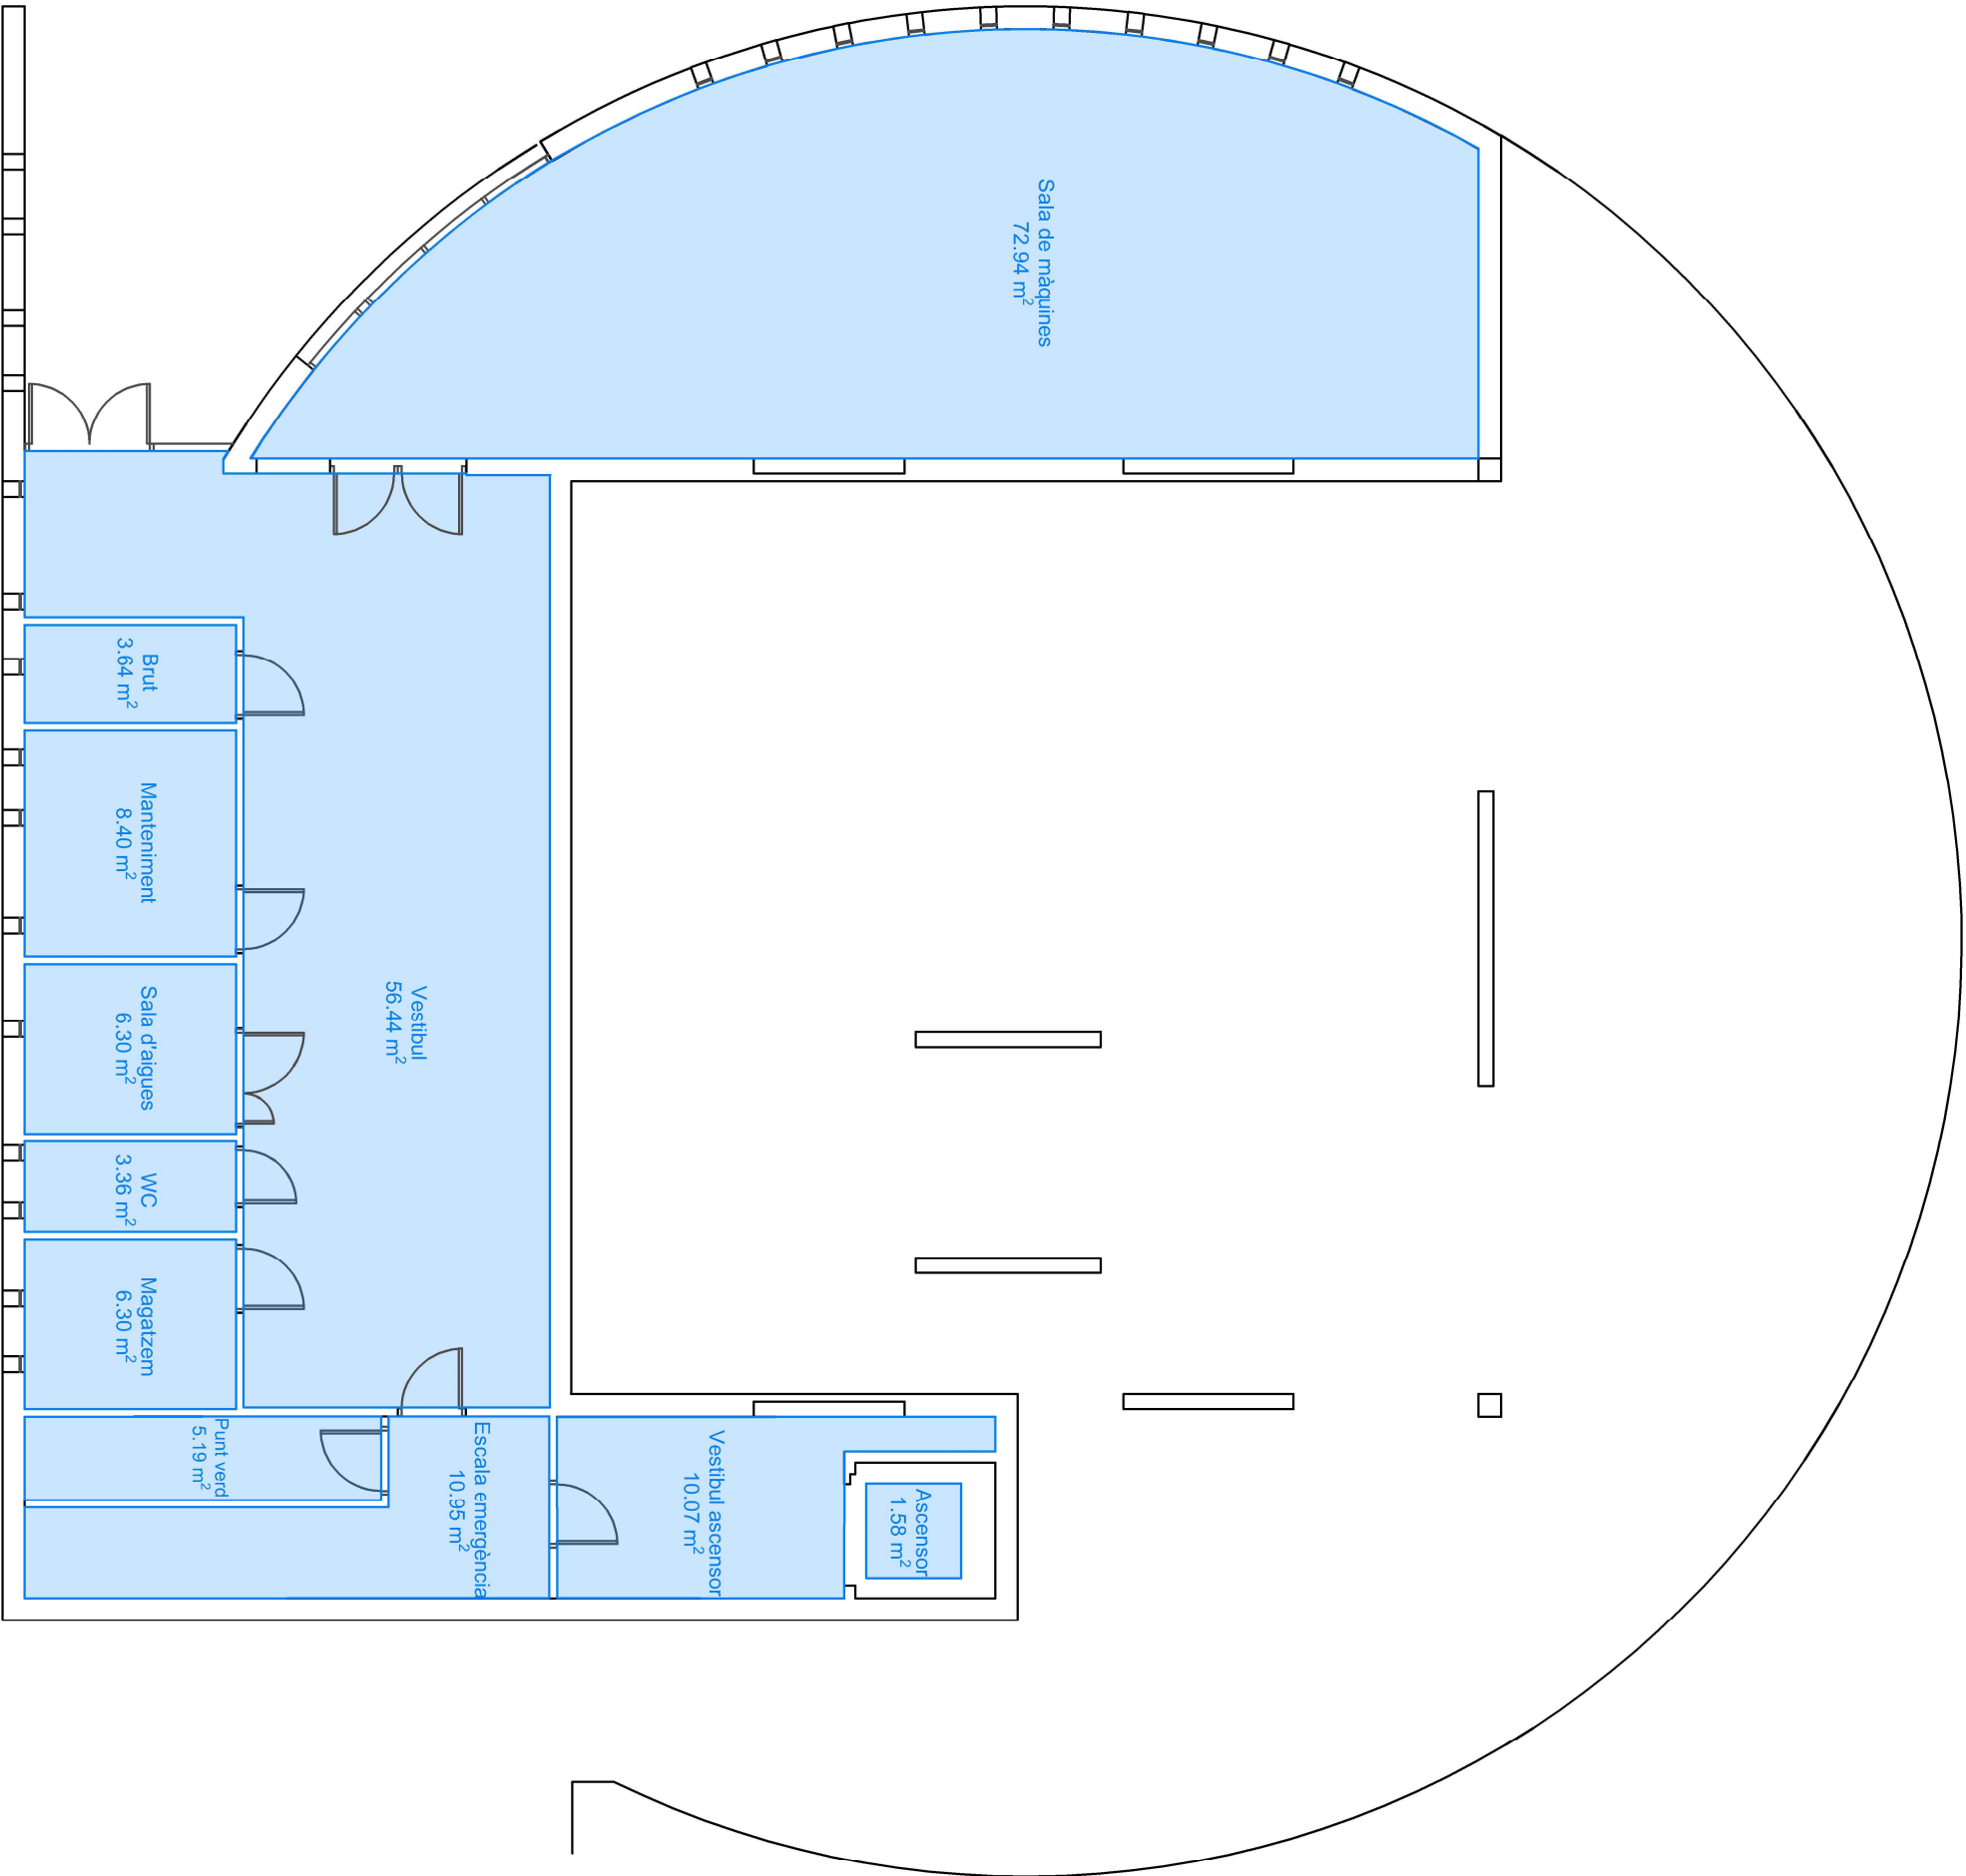

Projecte

CAP LA MORERA (POMAR)  
ABS 12

Carrer de Pere III, 1 · Badalona ·

ARQUITECTURA  
Superfície

plànol

Soterrani

Nivell	DG
<div><div>A</div><div>B</div><div>C</div></div>	Número de plànol 1
A Detall	Escala
B Plànol que necessita detall	A3 1:100
C Plànol que compta detall	Data
	08-2024

