


TOTAL ÚTIL P2	225.36 m2
TOTAL CONSTR. P2	282.42 m2

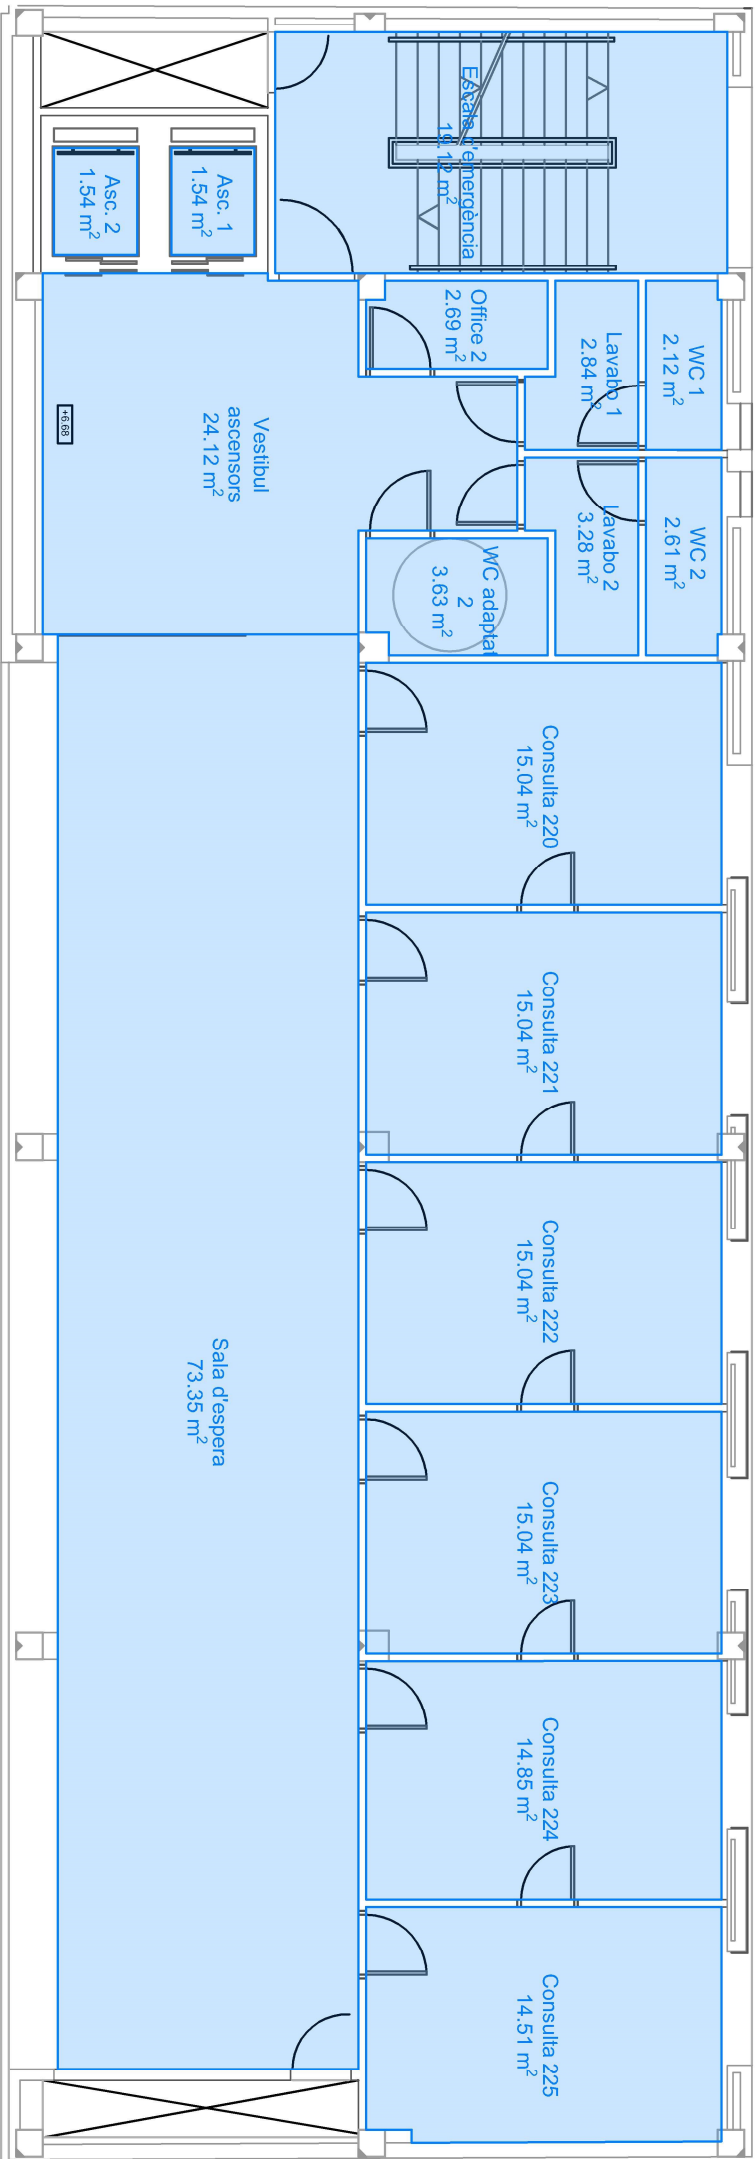

Projecte

CAP MARTÍ I JULIÀ

Martí i Julià, 11 - Badalona -

ARQUITECTURA

plànol

SEGONA PLANTA

Nivell	DG
A	4
B	
C	
A Detall	Localització
B Plànol que necessita detall	Escala
C Plànol que compta detall	A3 1:100
	Data
	02-2024

