

PRIMERA PLANTA

ÀREA DACCÉS	Superfície
Escala	11.52 m2
Ascensor	1.58 m2
Vestíbul ascensor	15.44 m2
Escala demergència	11.36 m2

ÀREA FORMACIÓ	Superfície
Sala d'educació i biblioteca	44.24 m2


ÀREA DE CONSULTES	Superfície
Sala d'espera	75.48 m2
Distribuidor	1.60 m2
Consulta 15	15.20 m2
Consulta 16	15.93 m2
Consulta 17	17.00 m2
Consulta 18	16.11 m2
Consulta 19	14.21 m2
Consulta 20	14.99 m2
Magatzem clínic	19.80 m2
Office brut	3.33 m2
WC adaptat	3.12 m2
Distribuidor WC	4.08 m2
Lavabo 1	6.54 m2
WC 1	1.42 m2
WC 2	1.83 m2
Lavabo 2	6.57 m2
WC 3	1.55 m2
WC 4	1.83 m2

ÀREA DE PERSONAL	Superfície
Dormitori	9.20 m2
Passadís vestidors	17.39 m2
Lavabo femení	4.29 m2
WC femení	1.65 m2
Dutxa femení	1.58 m2
Vestidor femení	11.72 m2
Lavabo masculí	4.29 m2
WC masculí	1.65 m2
Dutxa masculí	1.58 m2
Vestidor masculí	11.72 m2
Sala de personal	18.29 m2

ÀREA D'ADMINISTRACIÓ	Superfície
Secretaria de primària	16.30 m2
Despatx referent	12.81 m2
Despatx	12.60 m2

ÀREA DE INSTAL·LACIONS	Superfície
Sala màquines ascensor	5.48 m2

TOTAL ÚTIL P1	435.28 m2
TOTAL CONSTR. P 1	560.95 m2

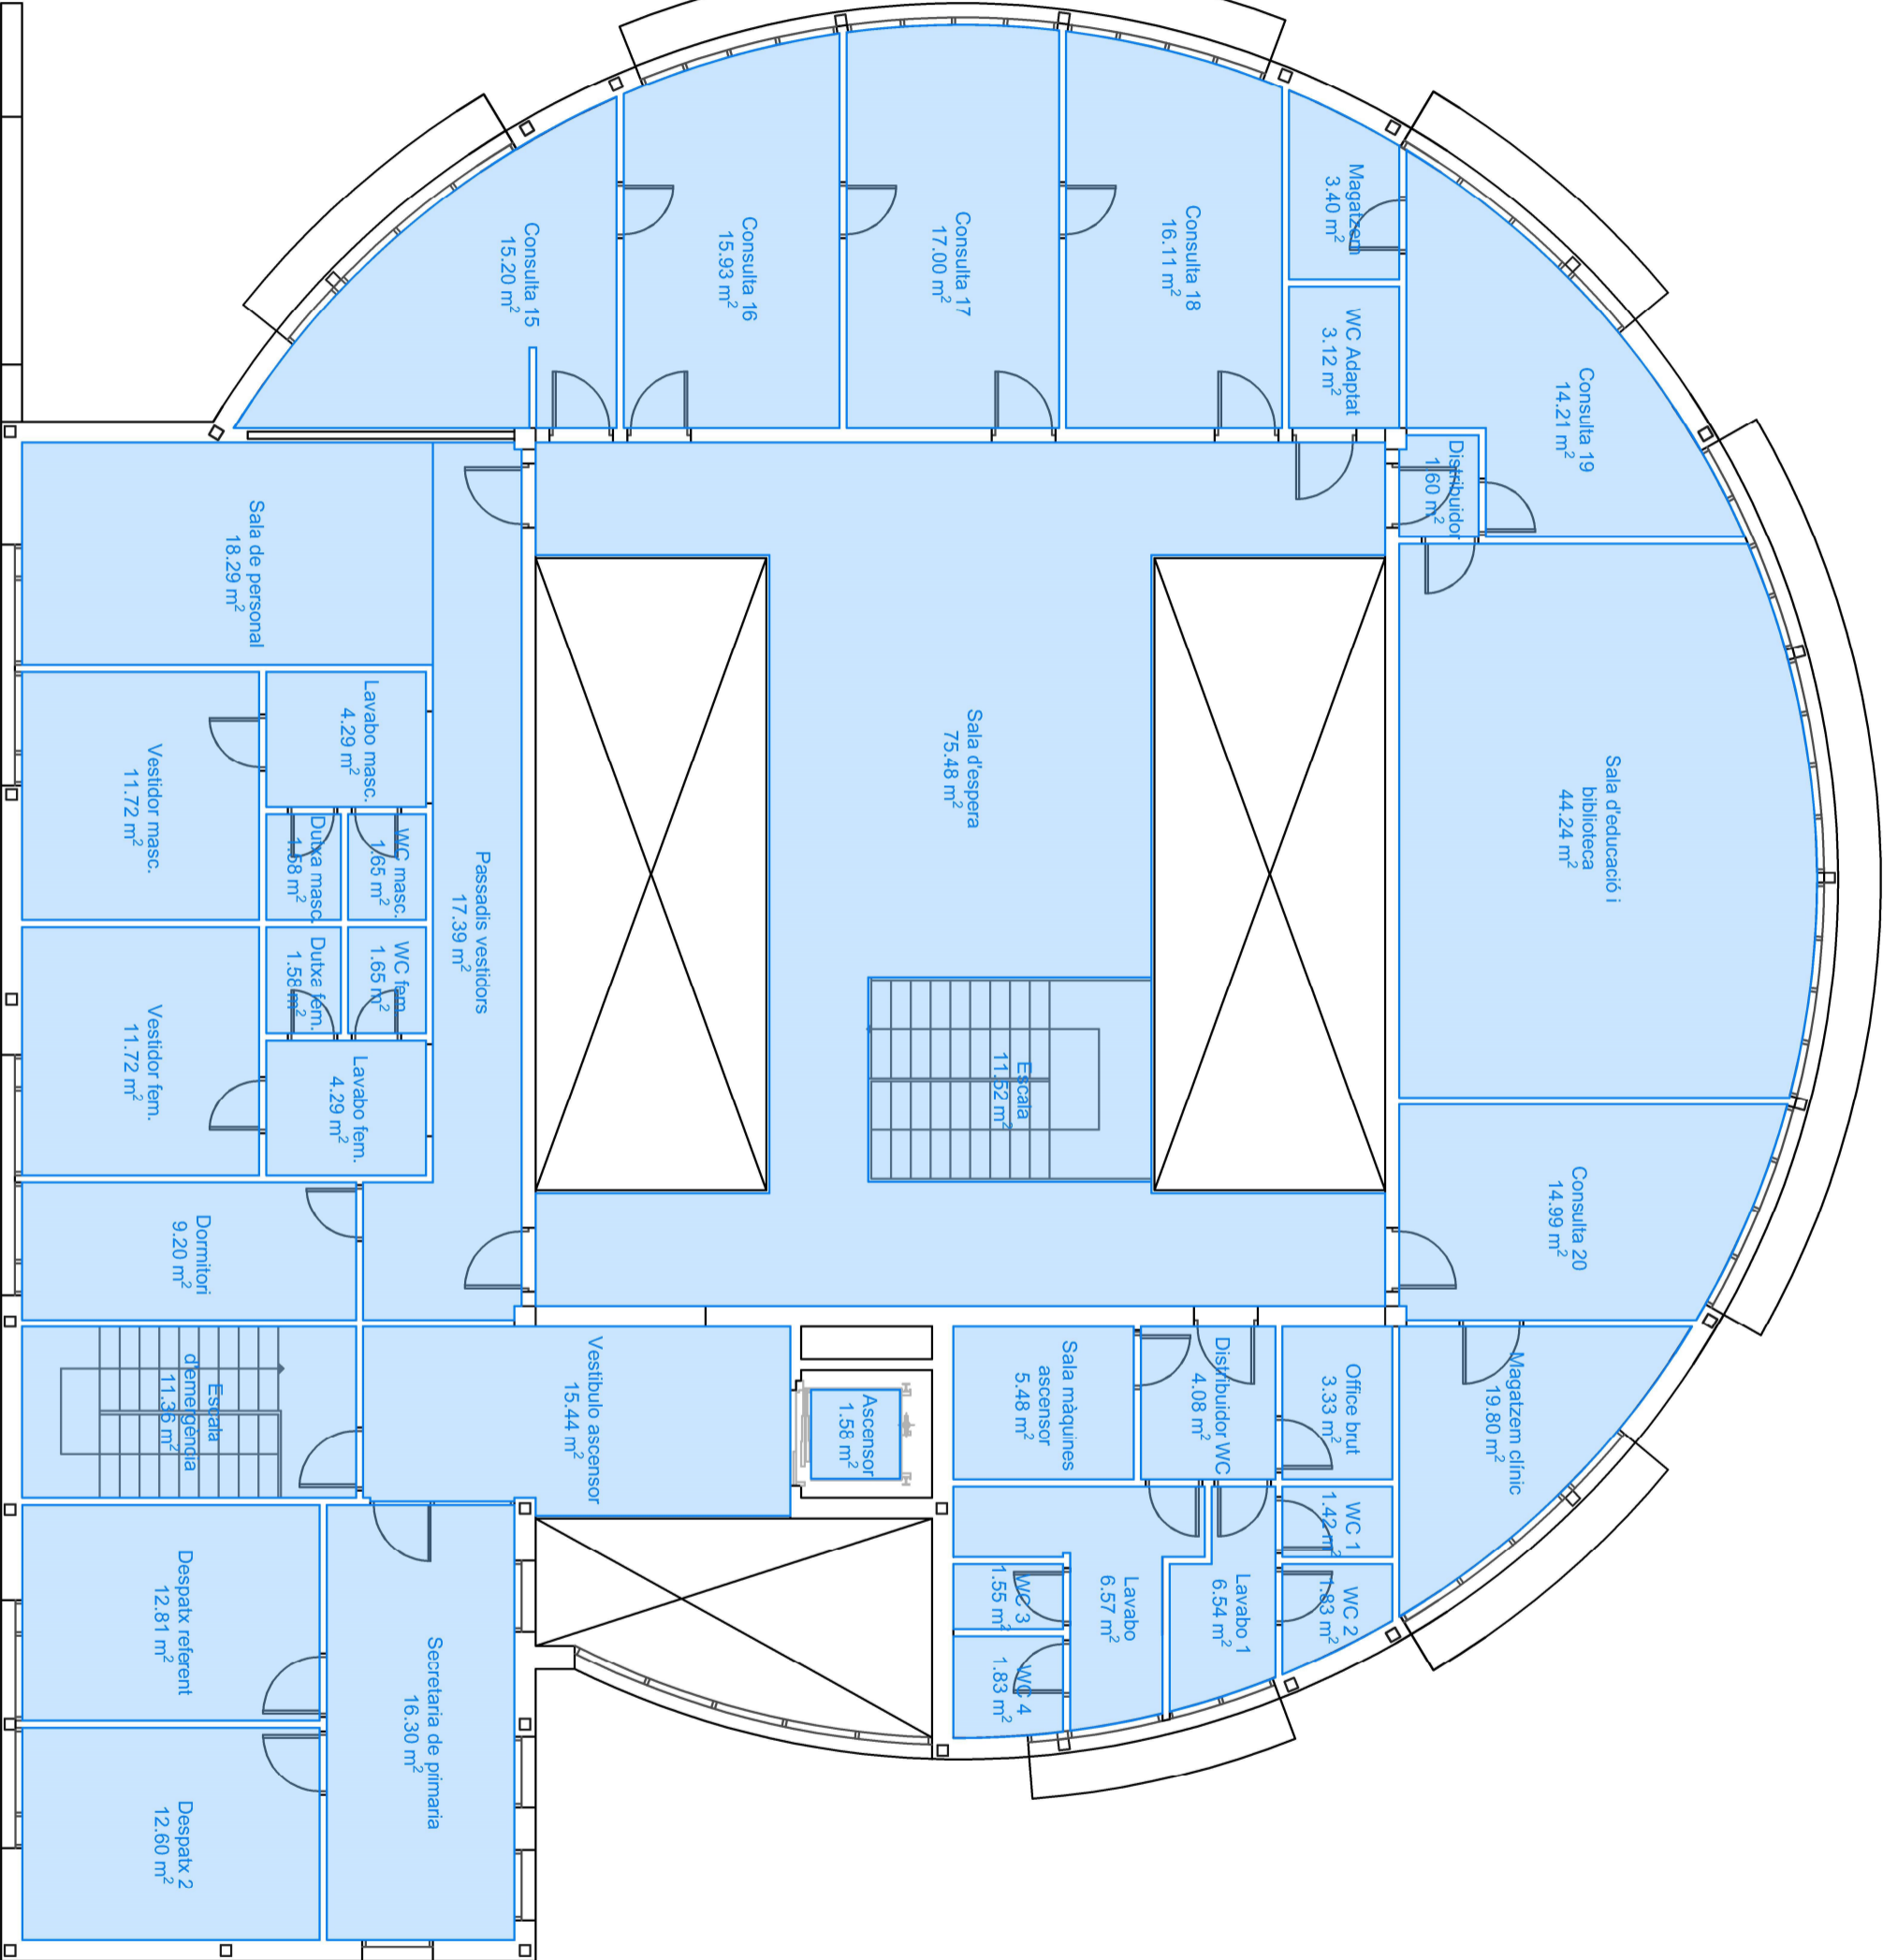

Projecte

CAP LA MOREIRA (POMAR)  
ABS 12

Carrer de Pere III, 1 · Badalona ·

ARQUITECTURA  
Superfície

plano

Primera planta

Nivell	DG
<div><div>A</div><div><div>C</div><div>B</div></div></div>	3
A Detall	Locització
B Plànol que necessita detall	Escala
C Plànol que compta detall	Data
	08-2024