


TOTAL ÚTIL SOT. 470.40 m2
TOTAL CONSTR. SOT. 519.62 m2

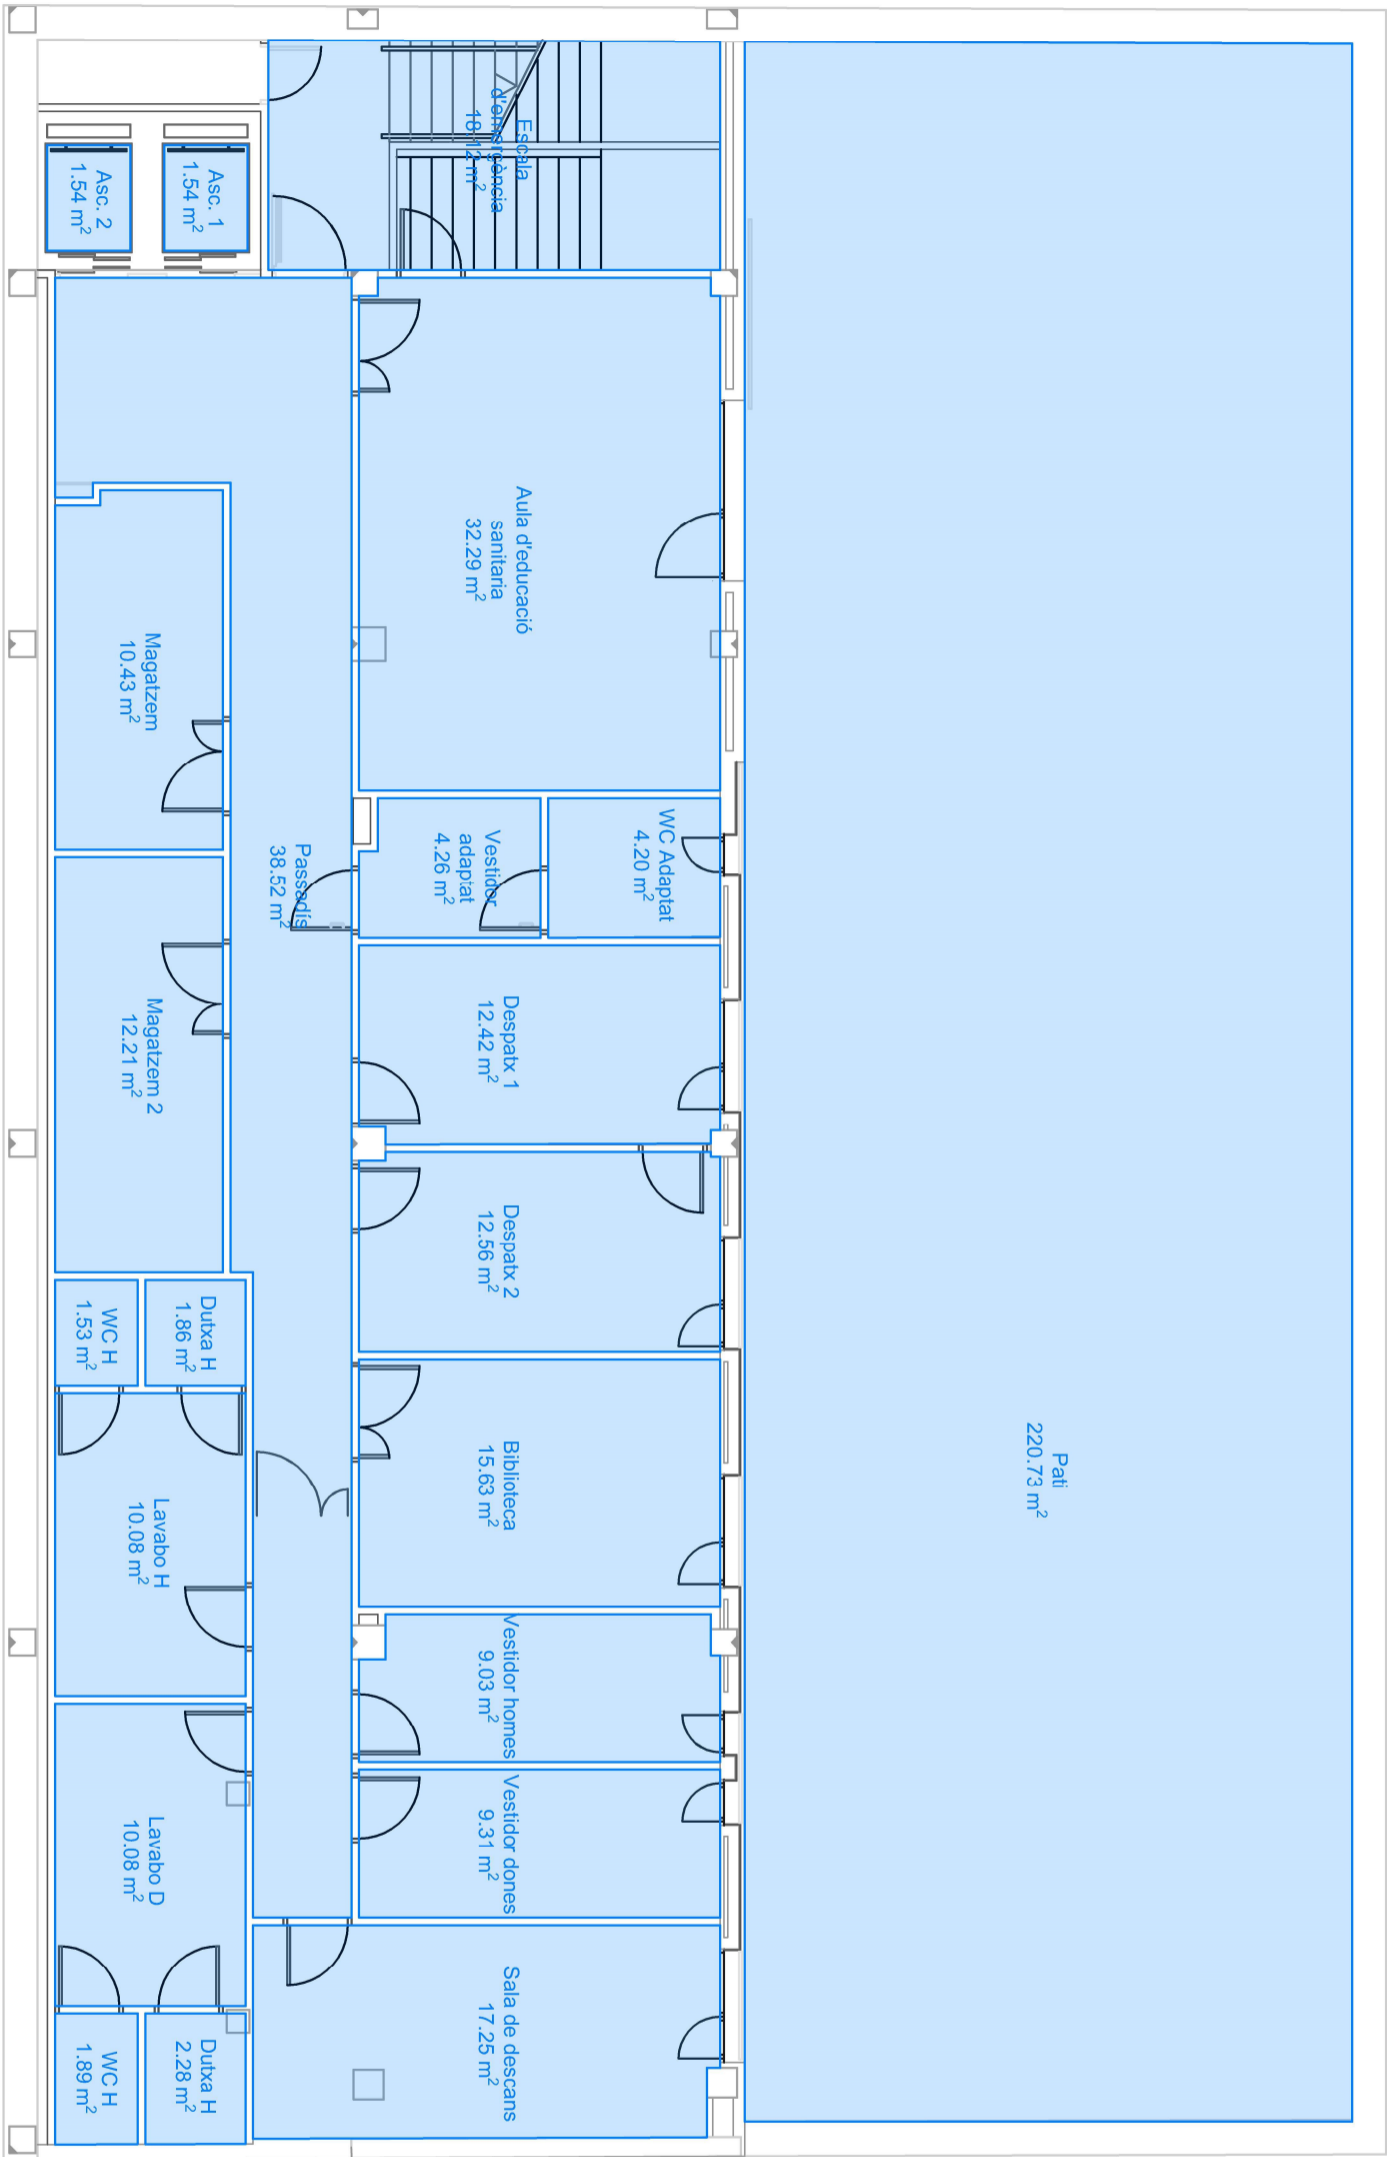

ARQUITECTURA

CAP MARTÍ I JULIÀ

Martí i Julià, 11 - Badalona -

SOTERRANI

Nivell		DG	
<div><div>A</div><div><div>C</div><div>B</div></div></div>		Número de plànol 1	
A Detall		Escala	
B Plànol que necessita detall		A3 1:100	
C Plànol que comte detall		Data	
		02-2024	