


TOTAL ÚTIL P3	225,36 m2
TOTAL CONSTR. P3	282,42 m2

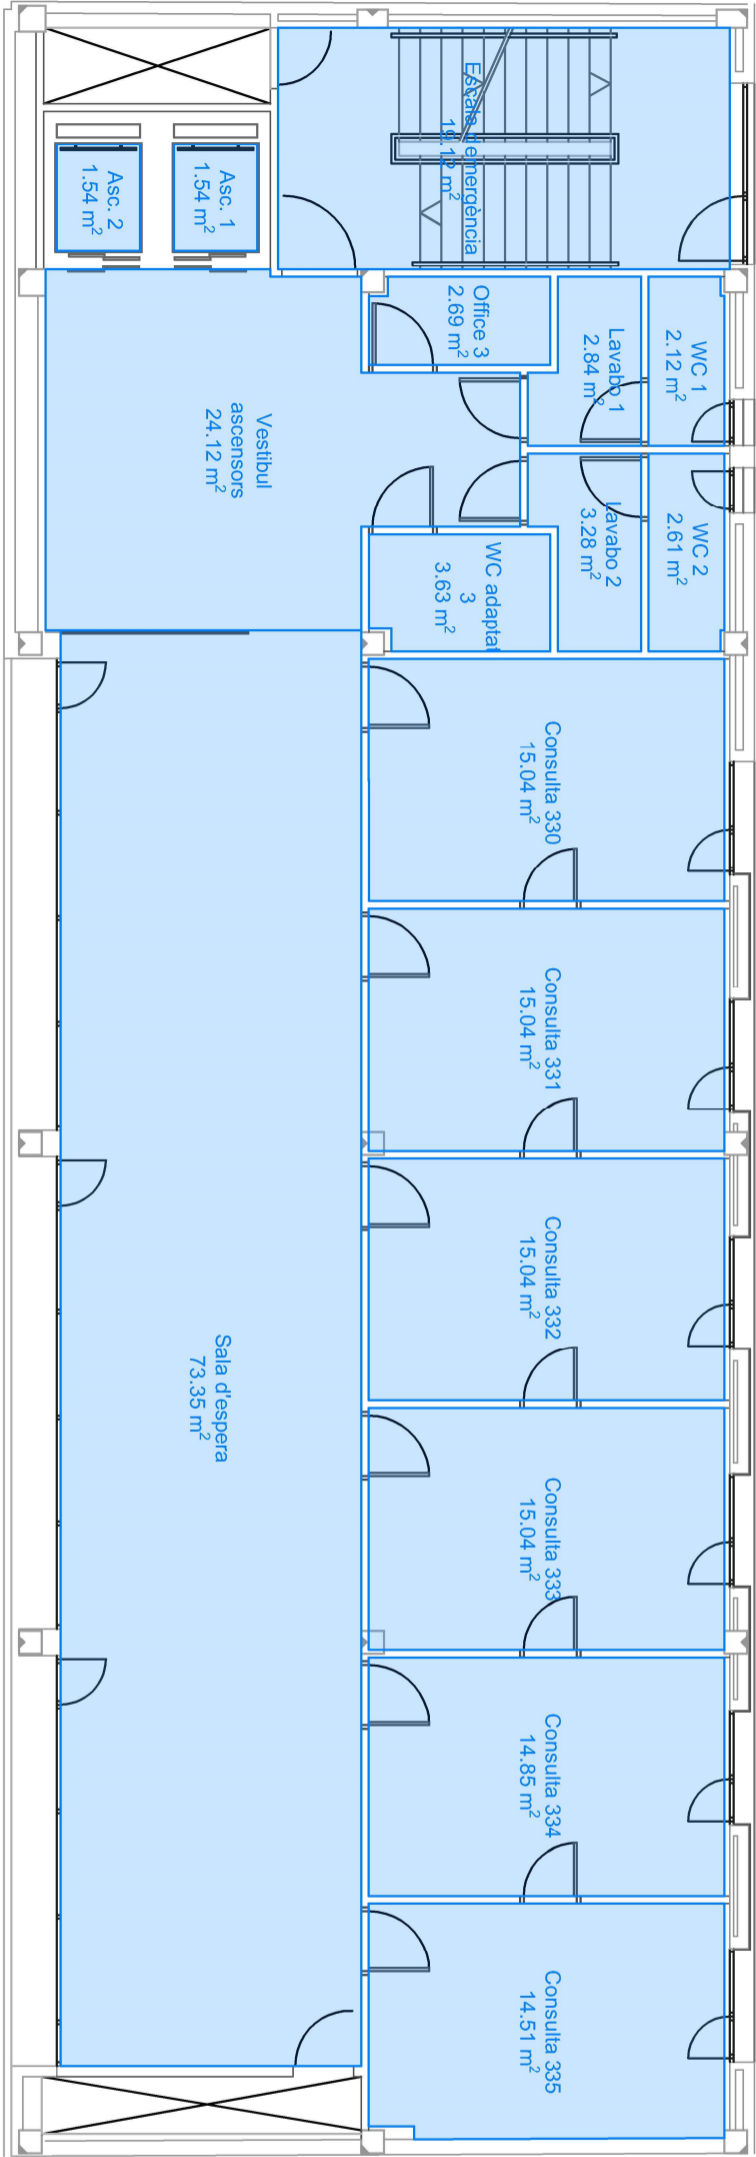

CAP MARTÍ I JULIÀ

Martí i Julià, 11 - Badalona -

ARQUITECTURA

TERCERA PLANTA

Nivell	DG
A	5
B	
C	
A Detall	Localització
B Plànol que necessita detall	Escala
C Plànol que conte detall	Data
	02-2024

